

DEPARTEMENT DES YVELINES

VILLE DE MARLY-LE-ROI

Propriété sise
Rue Paul Leplat
Rue Willy Blumenthal-Rue Pierre Bourdan
Rue Thibault-Rue Franc Sergent


- CADASTRE : Section AH-N° 721 -

”INTERNAT D’EXCELLENCE”

”BATIMENT CONGRES”

COUPE AA’

PLAN D’ENSEMBLE AU 1/2500

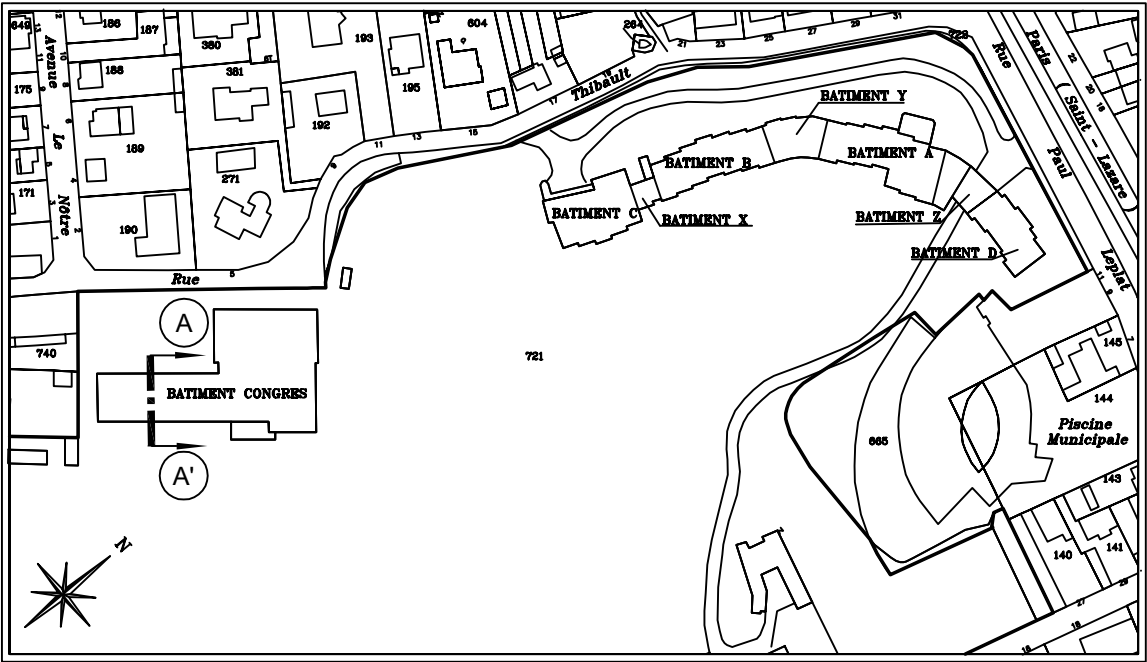

Dossier	Commande	Référence Informatique	Indice	Dressé le	Responsable	Echelle
35590	84118	COCOAAA1	A	08/12/2010	(G.Br.)	1/100

DANIEL
LEGRAND
GÉOMÈTRES-EXPERTS FONCIERS

Adresse : 33, rue du Docteur Finlay – 75015 PARIS
Téléphone : 01.40.59.80.80
Télécopie : 01.40.59.09.59
e-mail : contact@dlegrand.com

NOTA

Les altitudes sont rattachées au repère de nivellement situé
au passage à niveau n°7 de la route de Saint Germain
à l'altitude normale de 105.713 mètres.
(Système I.G.N. 69)


LEGENDE

• (40.00) : Cote altimétrique exprimée en mètres

— — : Plancher, plafond ou mur supposé
(à vérifier après dépose des
faux plafonds, coffrages)

A

A'

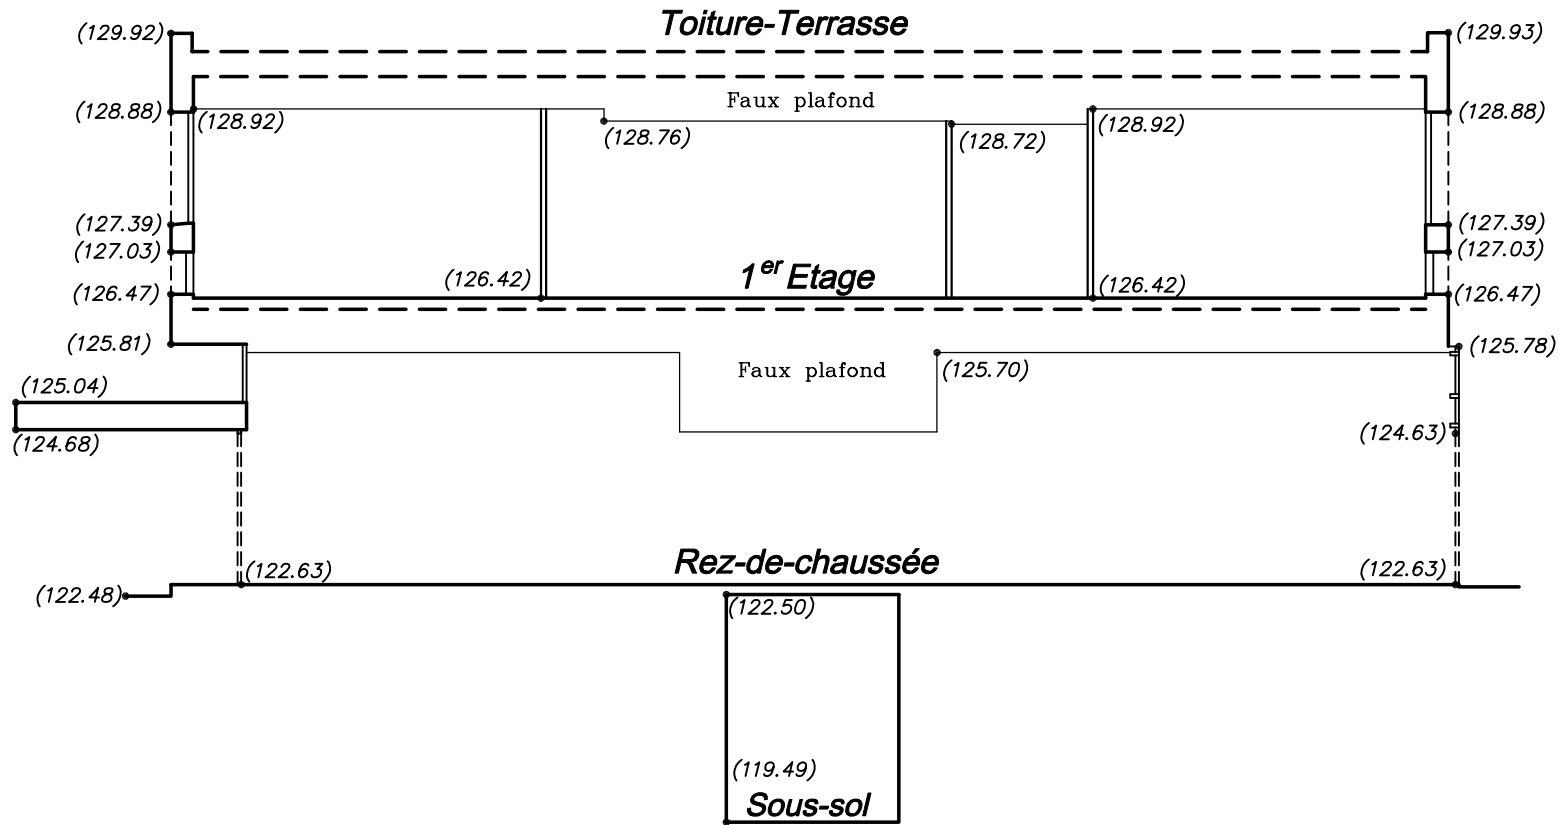

DEPARTEMENT DES YVELINES

VILLE DE MARLY-LE-ROI


Propriété sise
Rue Paul Leplat
Rue Willy Blumenthal-Rue Pierre Bourdan
Rue Thibault-Rue Franc Sergent

- CADASTRE : Section AH-N° 721 -

”INTERNAT D’EXCELLENCE”

”BATIMENT A”
COUPE AA’

PLAN D’ENSEMBLE AU 1/1500

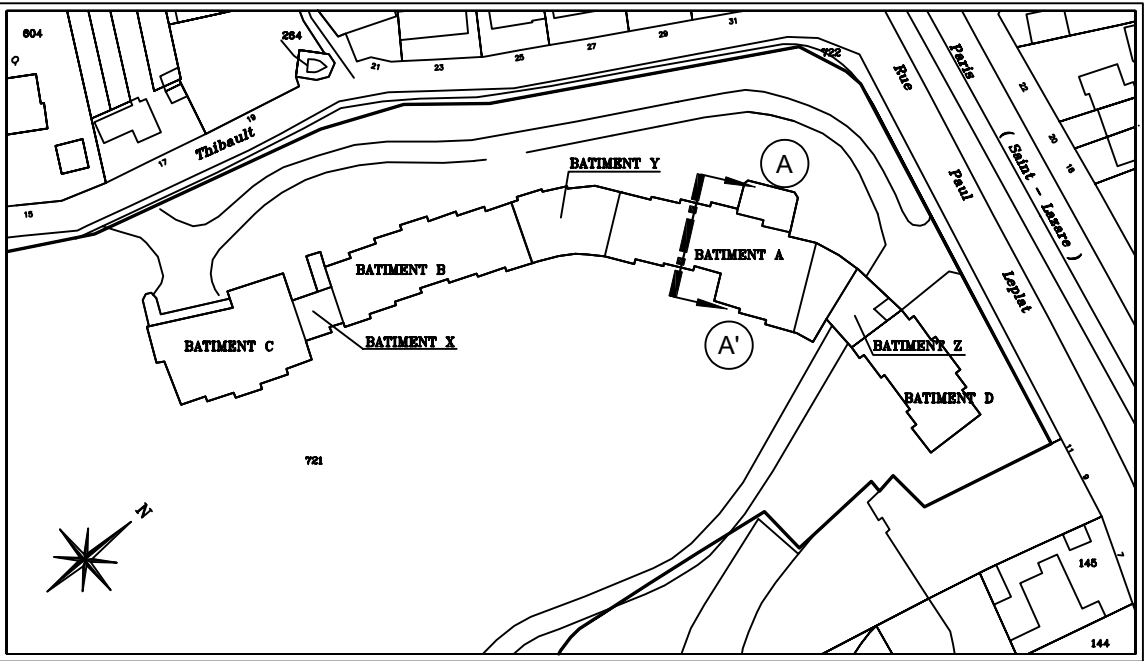

Dossier	Commande	Référence Informatique	Indice	Dressé le	Responsable	Echelle
35590	84118	CO_AAAA1	A	08/12/2010	(G.Br.)	1/100

DANIEL
LEGRAND
GÉOMÈTRES-EXPERTS FONCIERS


Adresse : 33, rue du Docteur Finlay – 75015 PARIS
Téléphone : 01.40.59.80.80
Télécopie : 01.40.59.09.59
e-mail : contact@dlegrand.com

NOTA

Les altitudes sont rattachées au repère de nivellement situé
au passage à niveau n°7 de la route de Saint Germain
à l'altitude normale de 105.713 mètres.
(Système I.G.N. 69)

LEGENDE

- (40.00) : Cote altimétrique exprimée en mètres
- — : Plancher, plafond ou mur supposé
(à vérifier après dépose des
faux plafonds, coffrages)

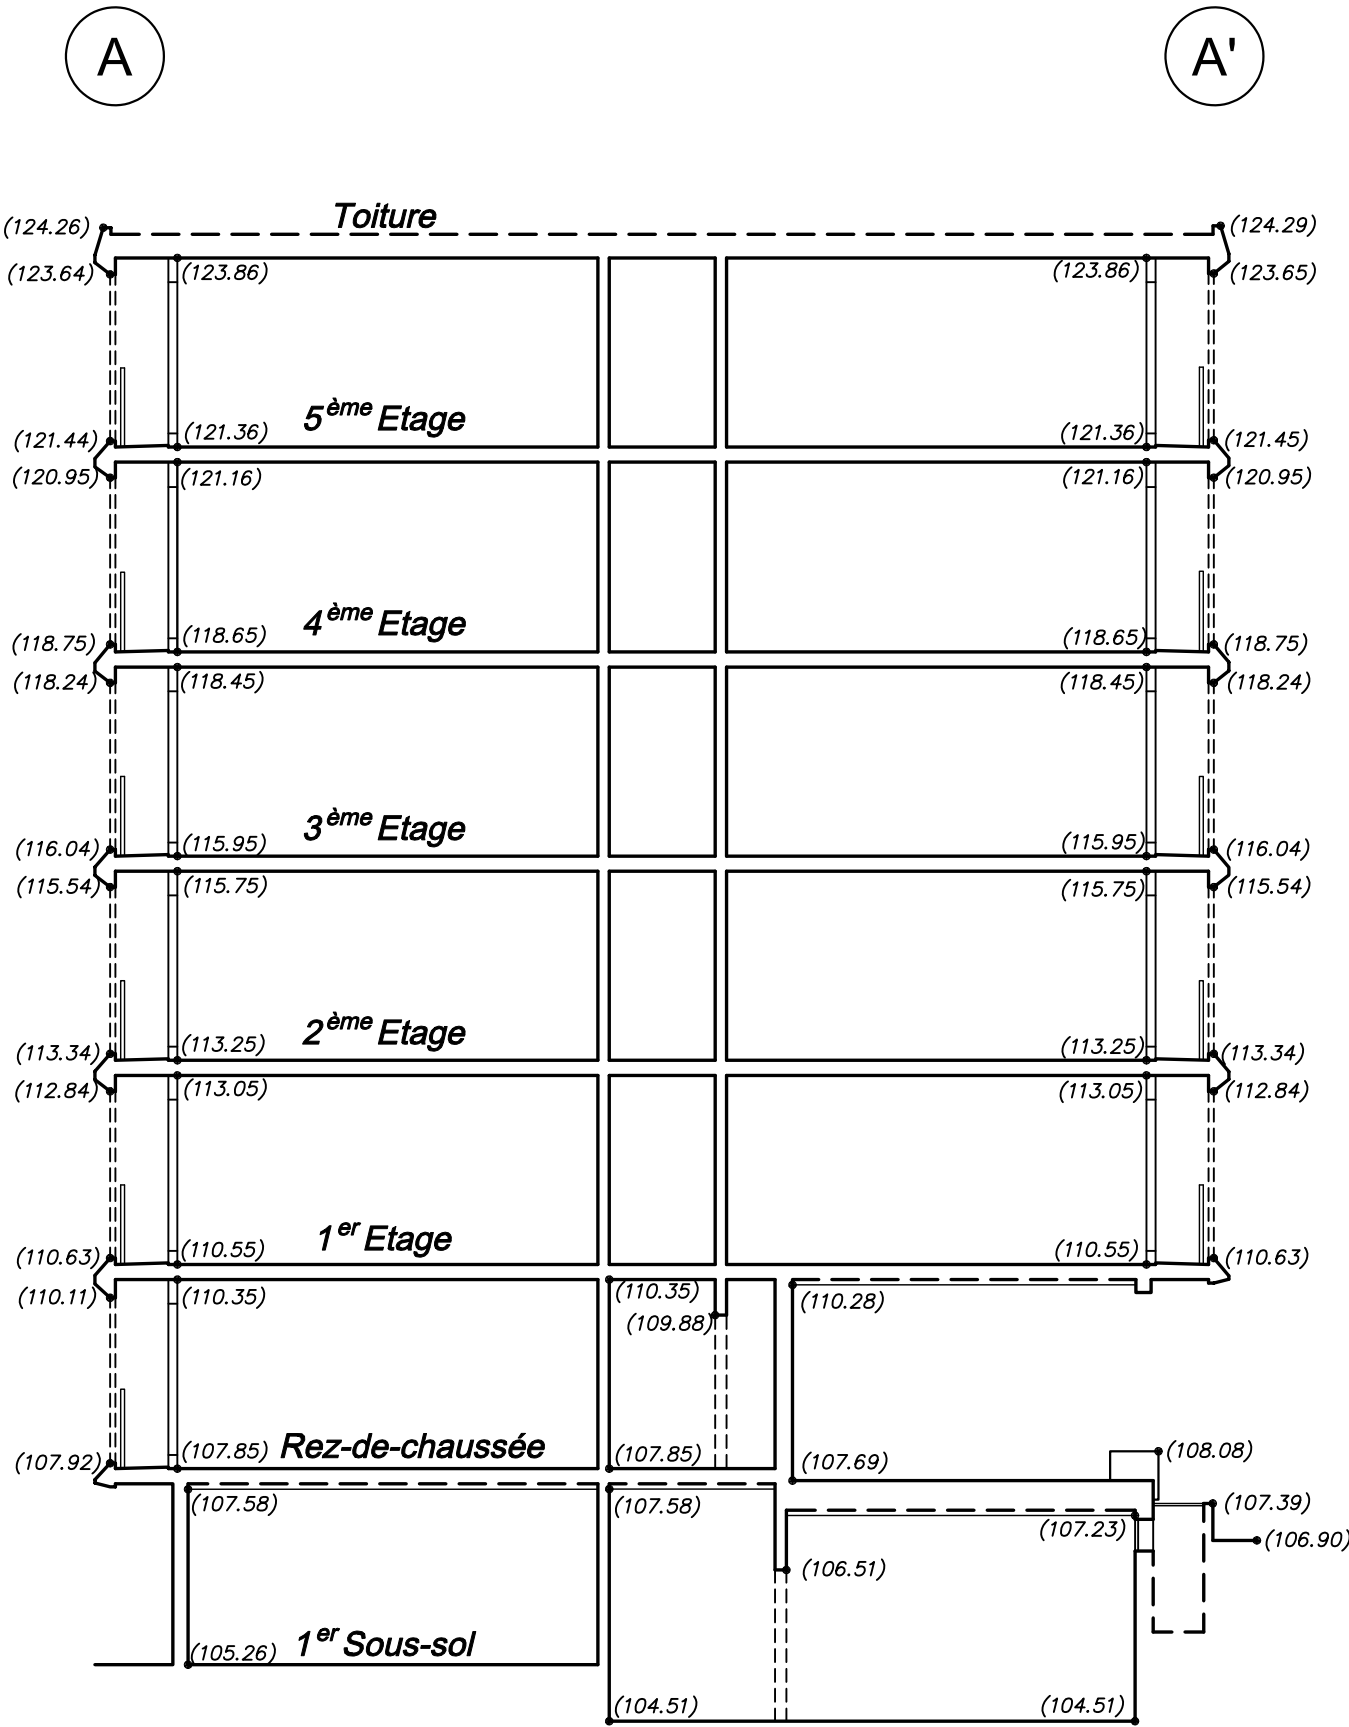

DEPARTEMENT DES YVELINES

VILLE DE MARLY-LE-ROI


Propriété sise
Rue Paul Leplat
Rue Willy Blumenthal-Rue Pierre Bourdan
Rue Thibault-Rue Franc Sergent

- CADASTRE : Section AH-N° 721 -

”INTERNAT D’EXCELLENCE”

”BATIMENT B”
COUPE BB’

PLAN D’ENSEMBLE AU 1/1500

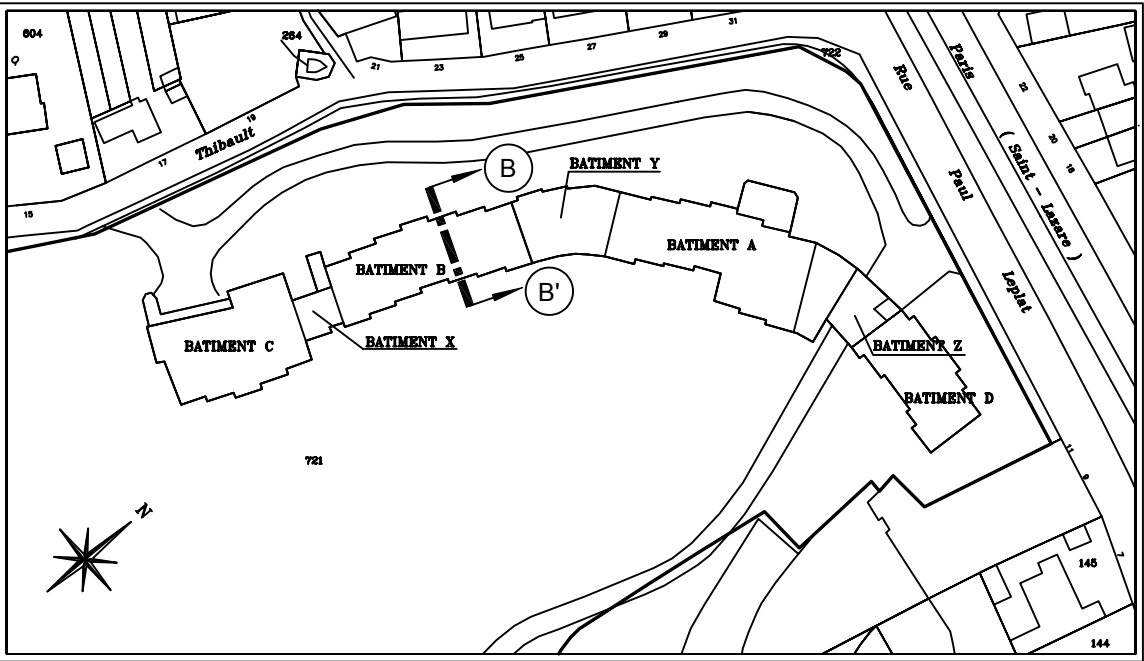

Dossier	Commande	Référence Informatique	Indice	Dressé le	Responsable	Echelle
35590	84118	CO_BBBA1	A	08/12/2010	(G.Br.)	1/100

DANIEL
LEGRAND
GÉOMÈTRES-EXPERTS FONCIERS


Adresse : 33, rue du Docteur Finlay – 75015 PARIS
Téléphone : 01.40.59.80.80
Télécopie : 01.40.59.09.59
e-mail : contact@dlegrand.com

NOTA

Les altitudes sont rattachées au repère de nivellement situé
au passage à niveau n°7 de la route de Saint Germain
à l'altitude normale de 105.713 mètres.
(Système I.G.N. 69)

LEGENDE

- (40.00) : Cote altimétrique exprimée en mètres
- — : Plancher, plafond ou mur supposé
(à vérifier après dépose des
faux plafonds, coffrages)

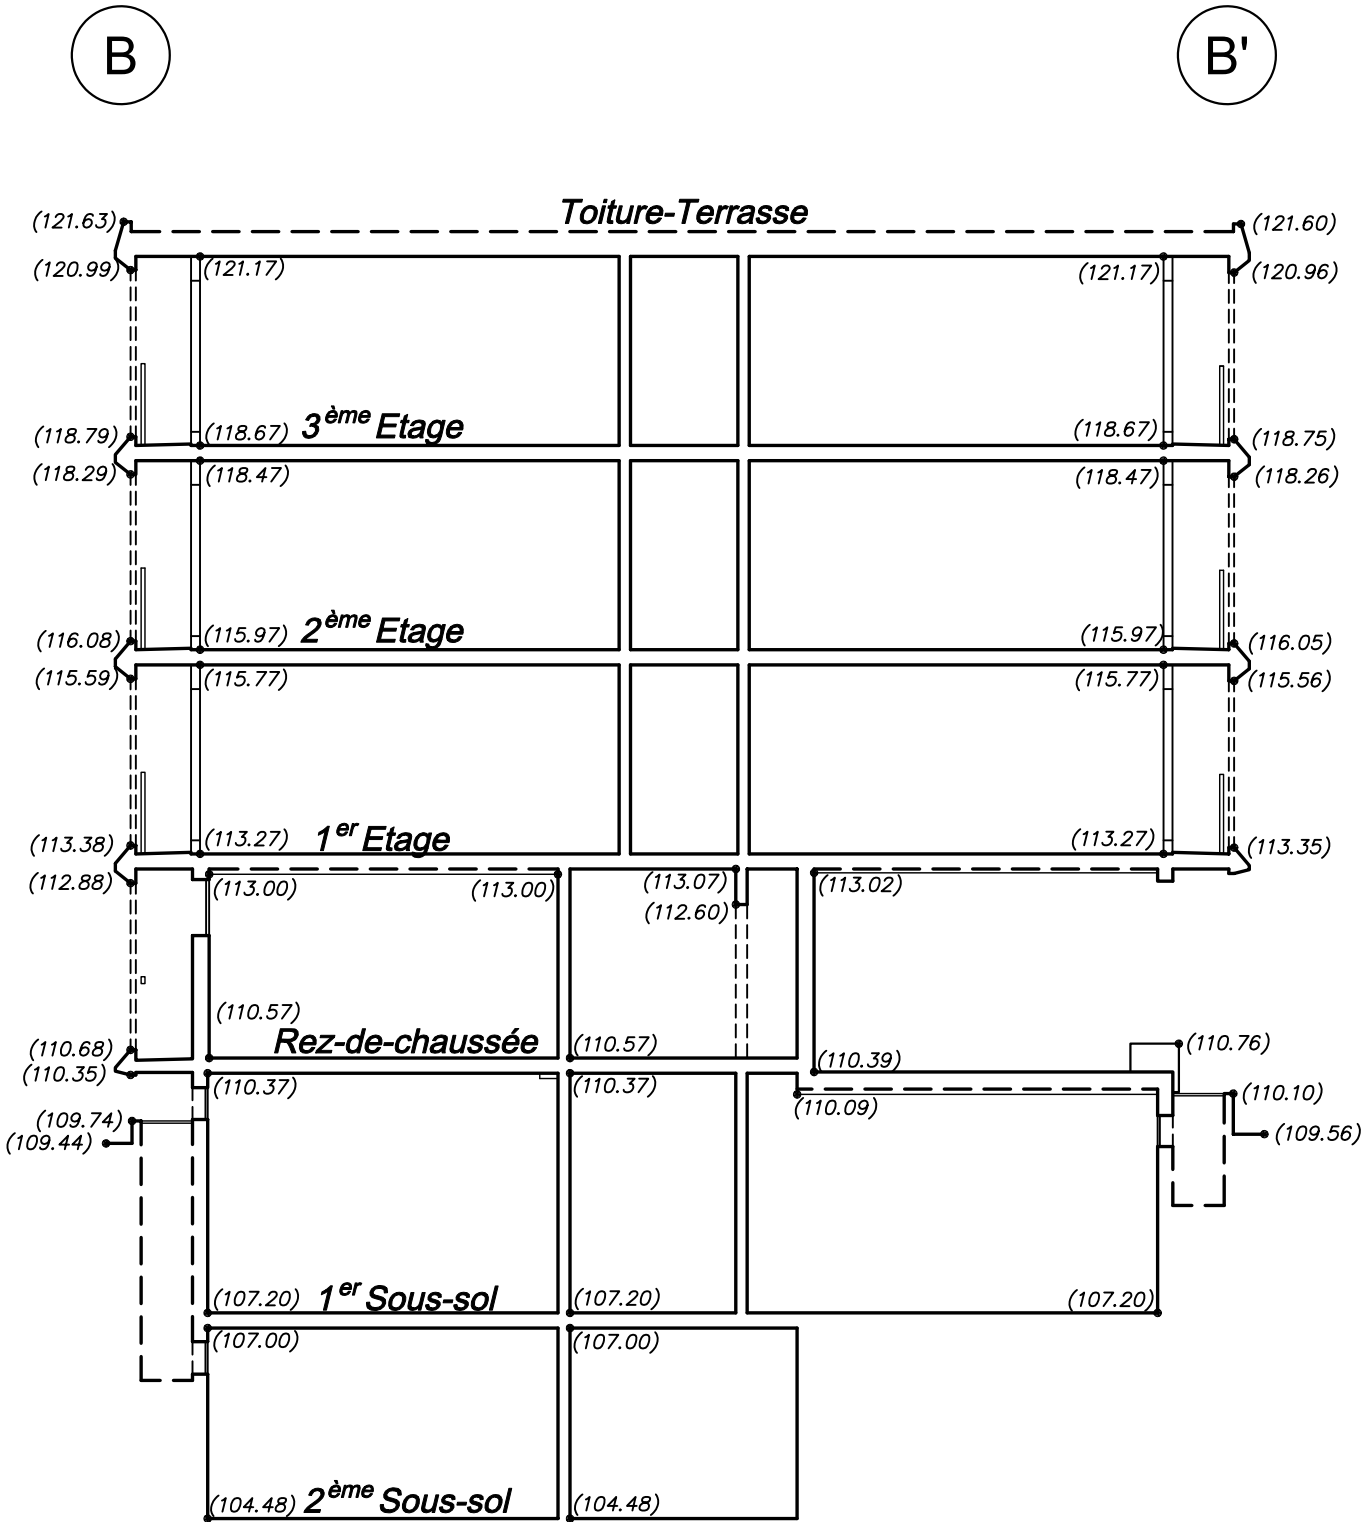

DEPARTEMENT DES YVELINES

VILLE DE MARLY-LE-ROI


Propriété sise
Rue Paul Leplat
Rue Willy Blumenthal-Rue Pierre Bourdan
Rue Thibault-Rue Franc Sergent

- CADASTRE : Section AH-N° 721 -

”INTERNAT D’EXCELLENCE”

”BATIMENT C”
COUPE CC’

PLAN D’ENSEMBLE AU 1/1500

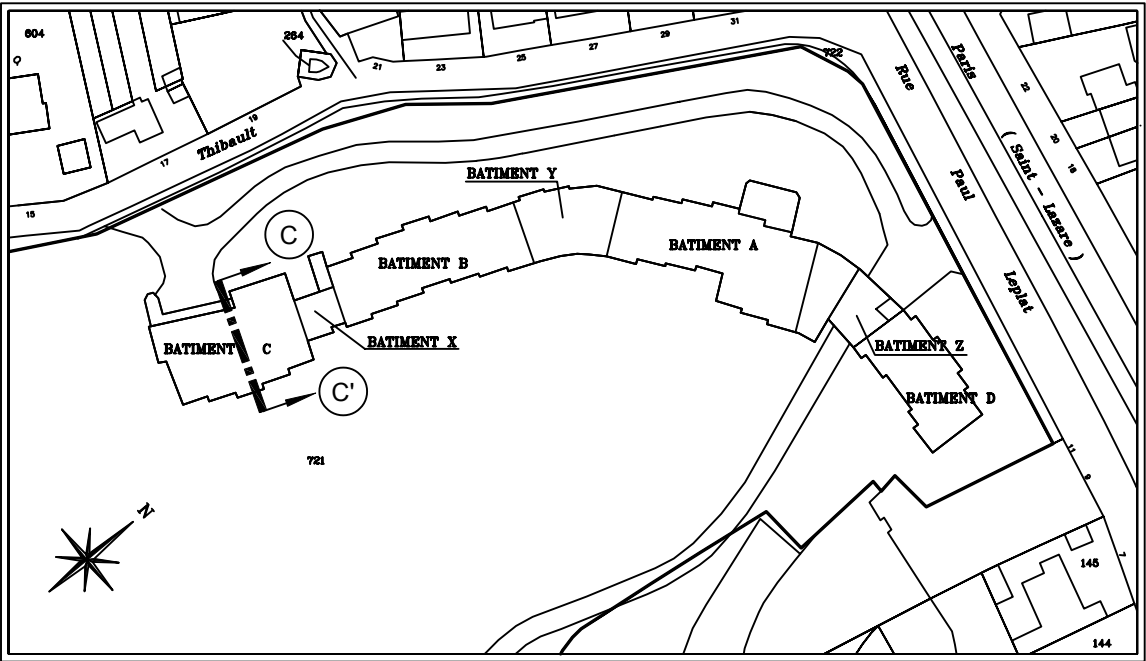

Dossier	Commande	Référence Informatique	Indice	Dressé le	Responsable	Echelle
35590	84118	CO_CCCA1	A	08/12/2010	(G.Br.)	1/100

DANIEL
LEGRAND
GÉOMÈTRES-EXPERTS FONCIERS

Adresse : 33, rue du Docteur Finlay – 75015 PARIS
Téléphone : 01.40.59.80.80
Télécopie : 01.40.59.09.59
e-mail : contact@dlegrand.com


NOTA

Les altitudes sont rattachées au repère de nivellement situé
au passage à niveau n°7 de la route de Saint Germain
à l'altitude normale de 105.713 mètres.
(Système I.G.N. 69)

LEGENDE

• (40.00) : Cote altimétrique exprimée en mètres

— — : Plancher, plafond ou mur supposé
(à vérifier après dépose des
faux plafonds, coffrages)

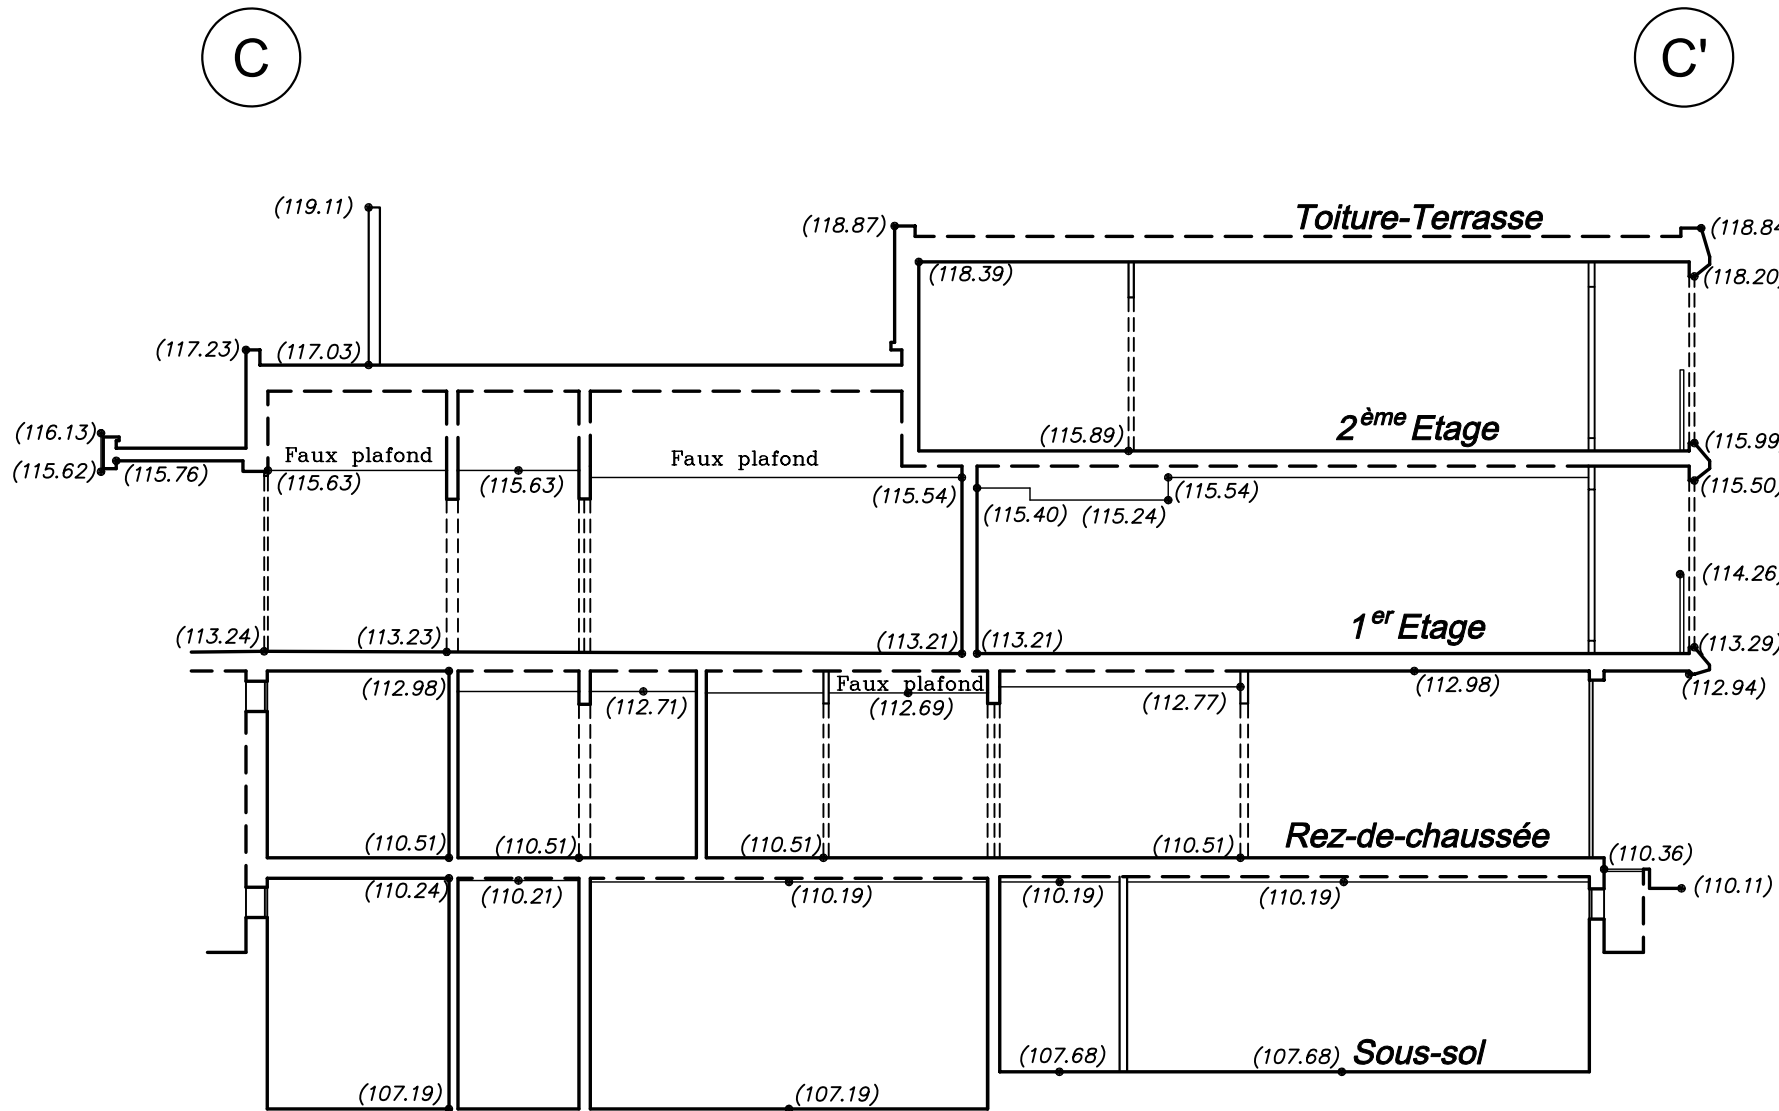

DEPARTEMENT DES YVELINES

VILLE DE MARLY-LE-ROI


Propriété sise
Rue Paul Leplat
Rue Willy Blumenthal-Rue Pierre Bourdan
Rue Thibault-Rue Franc Sergent

- CADASTRE : Section AH-N° 721 -

”INTERNAT D’EXCELLENCE”

”BATIMENT X”
COUPE XX’

PLAN D’ENSEMBLE AU 1/1500

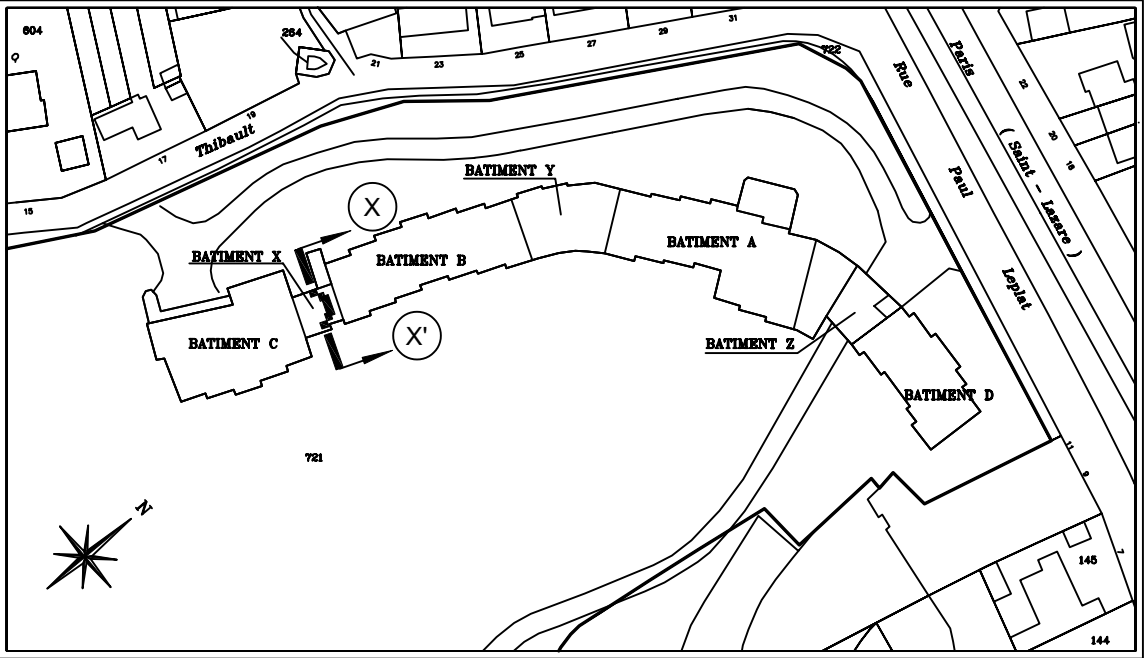

Dossier	Commande	Référence Informatique	Indice	Dressé le	Responsable	Echelle
35590	84118	CO_XXXA1	A	08/12/2010	(G.Br.)	1/100

DANIEL
LEGRAND
GÉOMÈTRES-EXPERTS FONCIERS


Adresse : 33, rue du Docteur Finlay – 75015 PARIS
Téléphone : 01.40.59.80.80
Télécopie : 01.40.59.09.59
e-mail : contact@dlegrand.com

NOTA

Les altitudes sont rattachées au repère de nivellement situé
au passage à niveau n°7 de la route de Saint Germain
à l'altitude normale de 105.713 mètres.
(Système I.G.N. 69)

LEGENDE

- (40.00) : Cote altimétrique exprimée en mètres
- — : Plancher, plafond ou mur supposé
(à vérifier après dépose des
faux plafonds, coffrages)

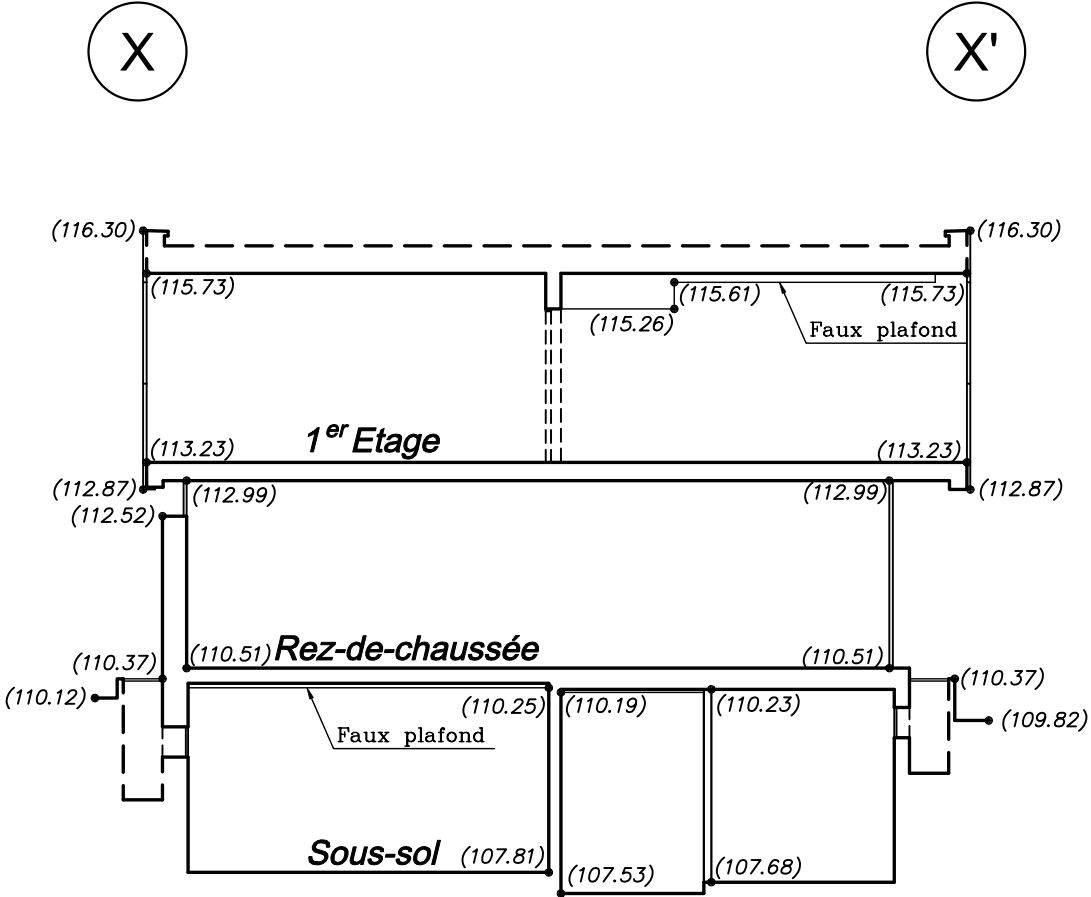

DEPARTEMENT DES YVELINES

VILLE DE MARLY-LE-ROI

Propriété sise
Rue Paul Leplat
Rue Willy Blumenthal-Rue Pierre Bourdan
Rue Thibault-Rue Franc Sergent


- CADASTRE : Section AH-N° 721 -

”INTERNAT D’EXCELLENCE”

”BATIMENT Y”

COUPE YY’

PLAN D’ENSEMBLE AU 1/1500

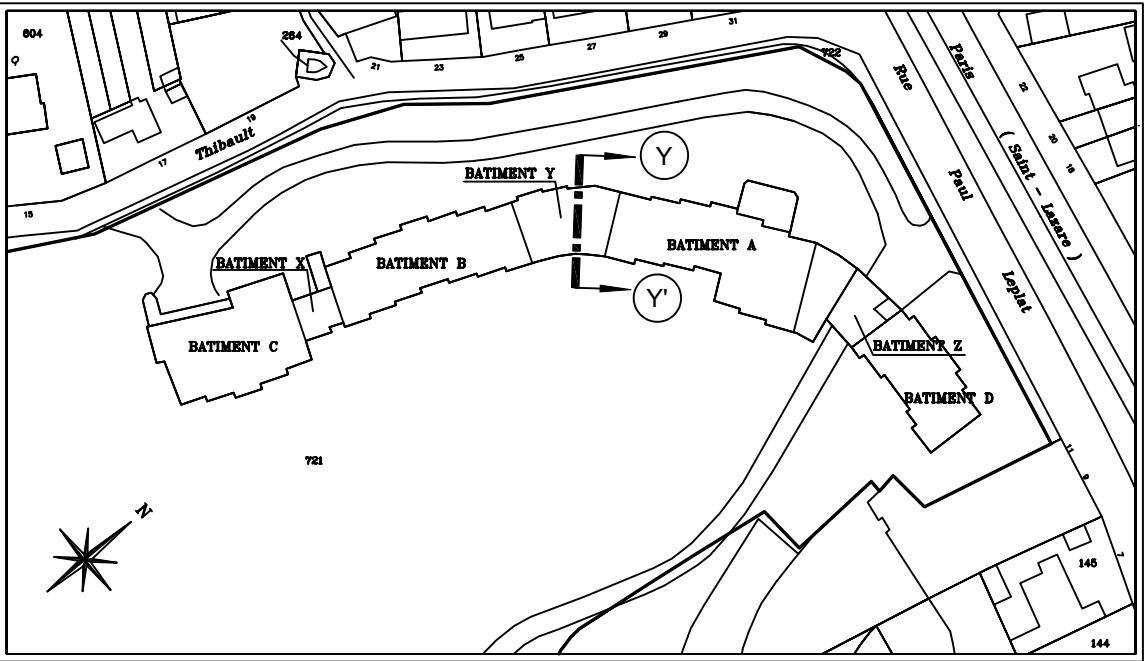

Dossier	Commande	Référence Informatique	Indice	Dressé le	Responsable	Echelle
35590	84118	CO_YYA1	A	08/12/2010	(G.Br.)	1/100

DANIEL
LEGRAND
GÉOMÈTRES-EXPERTS FONCIERS

Adresse : 33, rue du Docteur Finlay – 75015 PARIS
Téléphone : 01.40.59.80.80
Télécopie : 01.40.59.09.59
e-mail : contact@dlegrand.com


NOTA

Les altitudes sont rattachées au repère de nivellement situé
au passage à niveau n°7 de la route de Saint Germain
à l'altitude normale de 105.713 mètres.
(Système I.G.N. 69)

LEGENDE

• (40.00) : Cote altimétrique exprimée en mètres

— — : Plancher, plafond ou mur supposé
(à vérifier après dépose des
faux plafonds, coffrages)

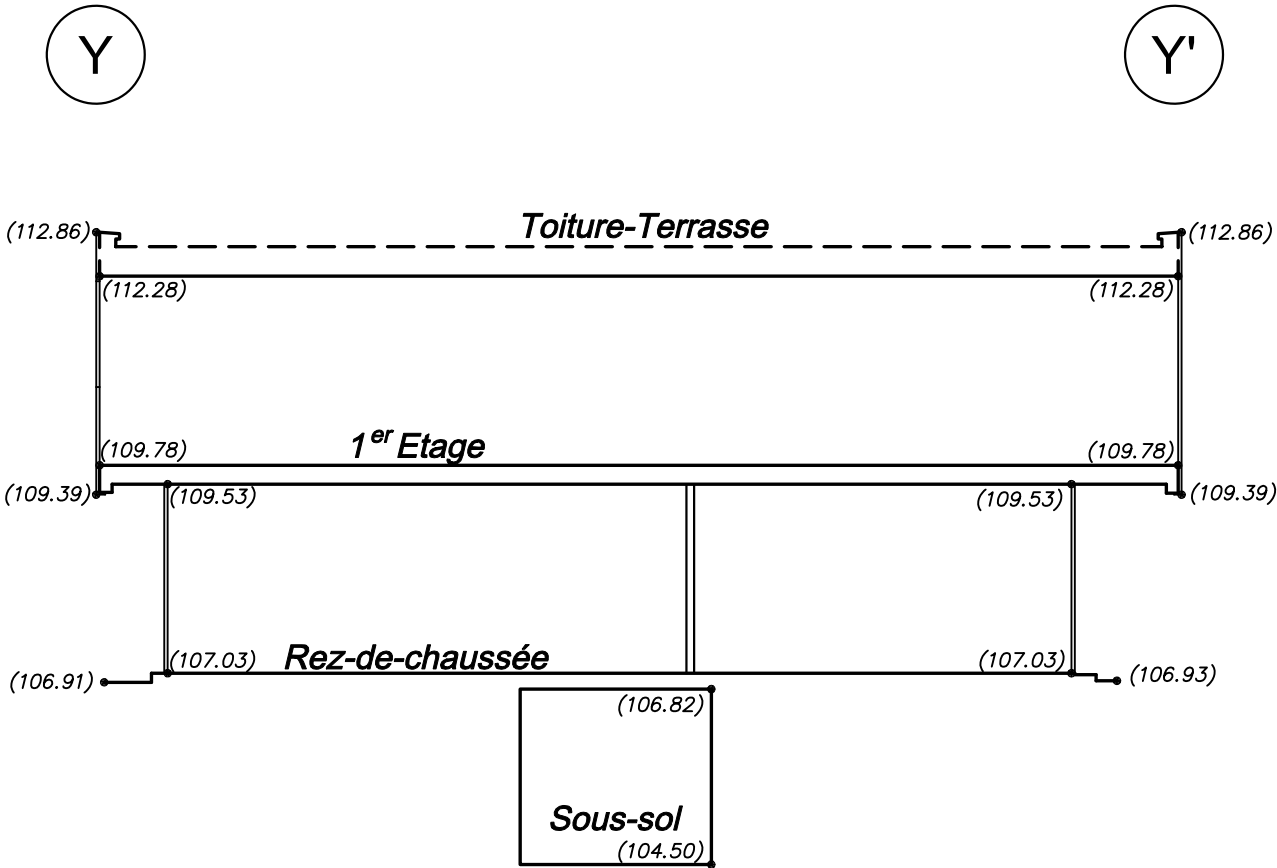

DEPARTEMENT DES YVELINES

VILLE DE MARLY-LE-ROI


Propriété sise
Rue Paul Leplat
Rue Willy Blumenthal-Rue Pierre Bourdan
Rue Thibault-Rue Franc Sergent

- CADASTRE : Section AH-N° 721 -

”INTERNAT D’EXCELLENCE”

”BATIMENT Z”
COUPE ZZ’

PLAN D’ENSEMBLE AU 1/1500

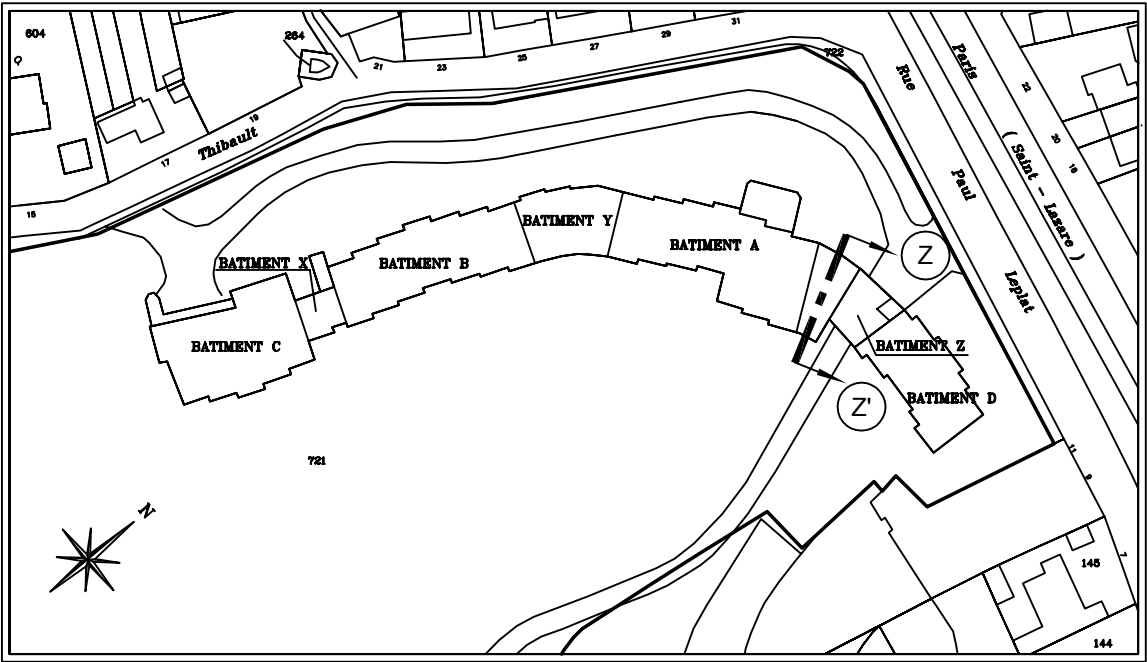

Dossier	Commande	Référence Informatique	Indice	Dressé le	Responsable	Echelle
35590	84118	CO_ZZZA1	A	08/12/2010	(G.Br.)	1/100

DANIEL
LEGRAND
GÉOMÈTRES-EXPERTS FONCIERS

Adresse : 33, rue du Docteur Finlay – 75015 PARIS
Téléphone : 01.40.59.80.80
Télécopie : 01.40.59.09.59
e-mail : contact@dlegrand.com

NOTA

Les altitudes sont rattachées au repère de nivellement situé
au passage à niveau n°7 de la route de Saint Germain
à l'altitude normale de 105.713 mètres.
(Système I.G.N. 69)

LEGENDE

• (40.00) : Cote altimétrique exprimée en mètres

— — : Plancher, plafond ou mur supposé
(à vérifier après dépose des
faux plafonds, coffrages)

