

DEPARTEMENT DES YVELINES
VILLE DE MARLY-LE-ROI


Propriété sise
Rue Paul Leplat
Rue Willy Blumenthal-Rue Pierre Bourdan
Rue Thibault-Rue Franc Sergent

- CADASTRE : Section AH-N° 721 -

”INTERNAT D’EXCELLENCE”

”BATIMENT A”
FAÇADES A-D

PLAN D’ENSEMBLE AU 1/1500

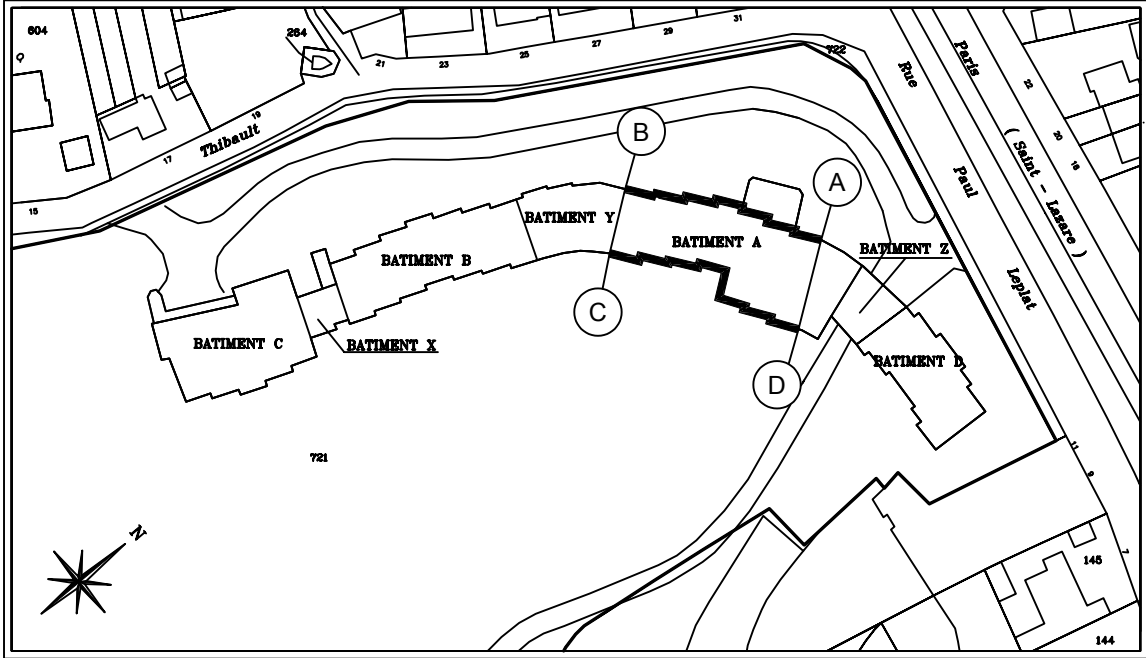

Dossier	Commande	Référence Informatique	Indice	Dressé le	Responsable	Echelle
35590	84118	FA_AAA1	A	08/12/2010	(G.Br.)	1/100

DANIEL
LEGRAND

GÉOMÈTRES-EXPERTS FONCIERS

Adresse : 33, rue du Docteur Finlay - 75015 PARIS

Téléphone : 01.40.59.80.80

Télécopie : 01.40.59.09.59




e-mail : contact@dlegrand.com

NOTA

Les altitudes sont rattachées au repère de nivellement situé
au passage à niveau n°7 de la route de Saint Germain
à l'altitude normale de 105,713 mètres.
(Système I.G.N. 69)

LEGENDE

• (40.00) : Cote altimétrique exprimée en mètres

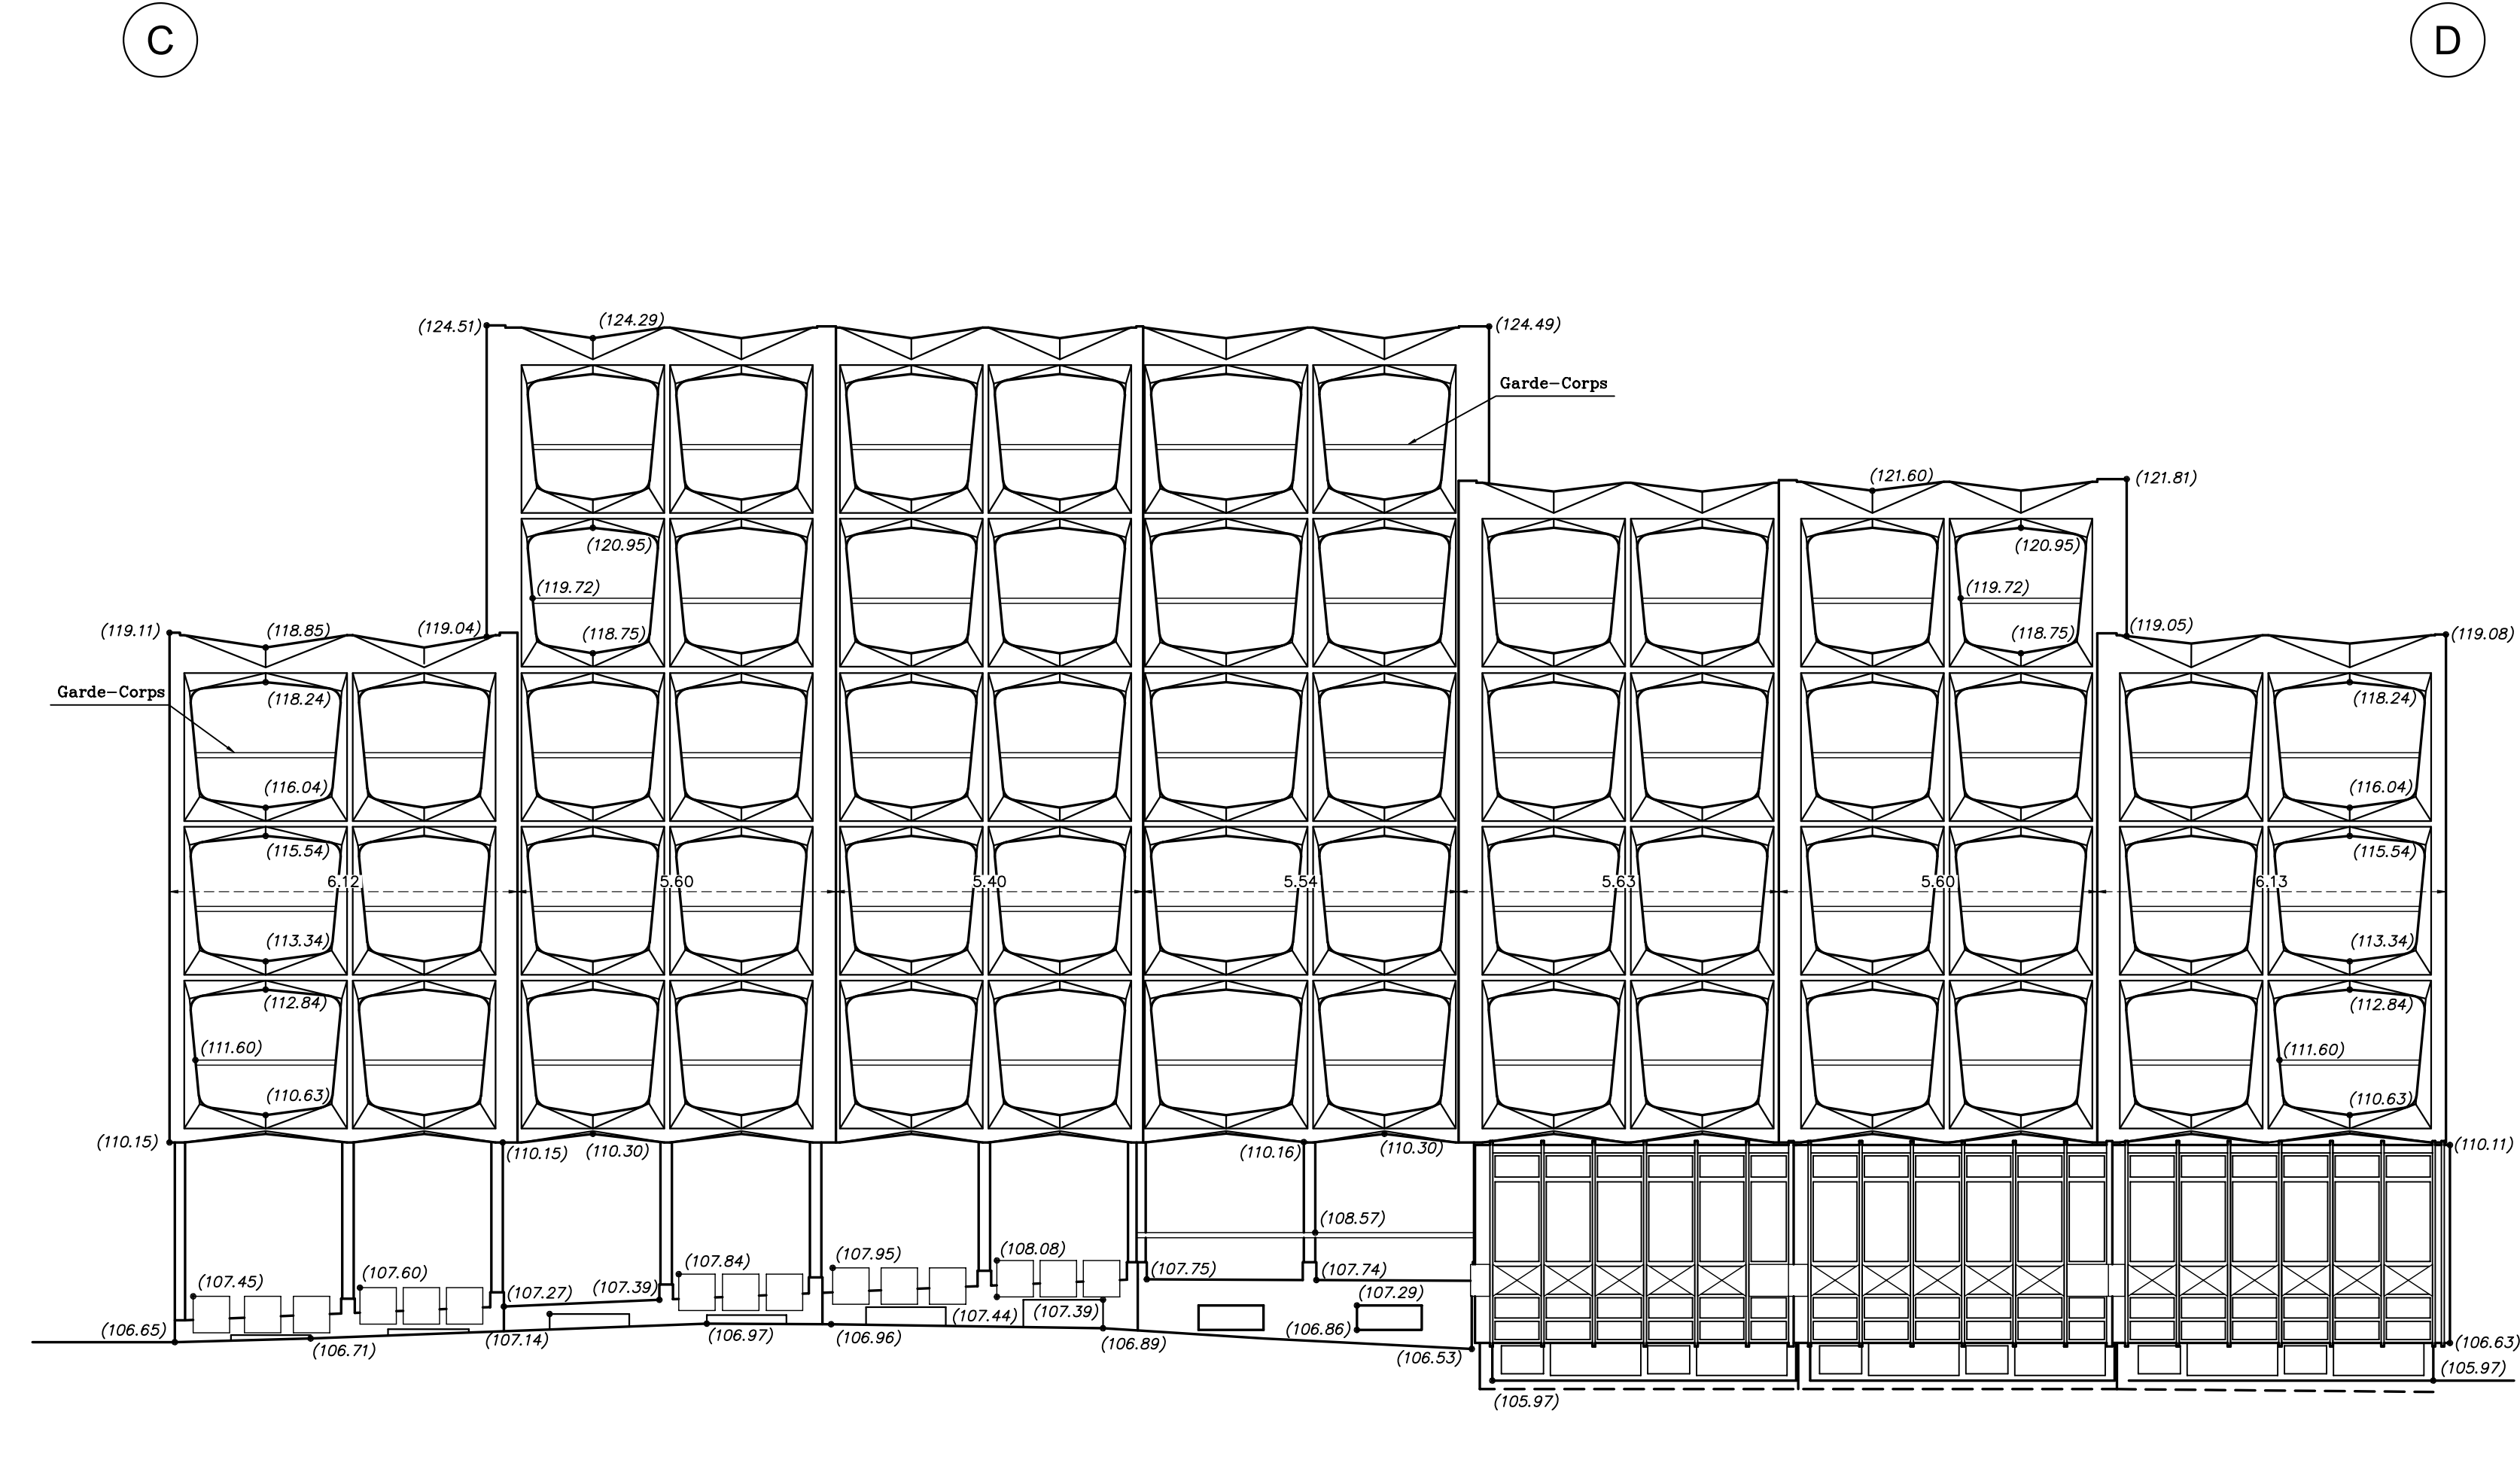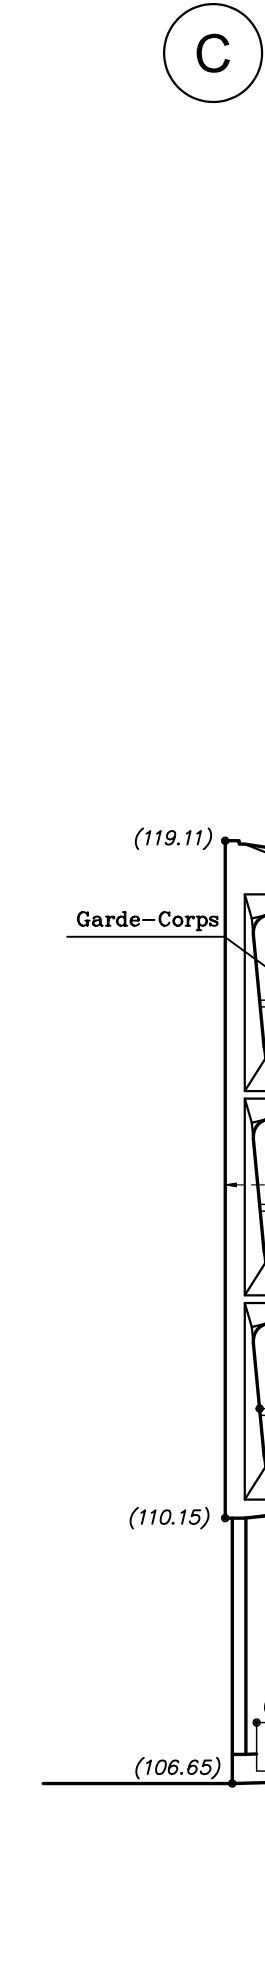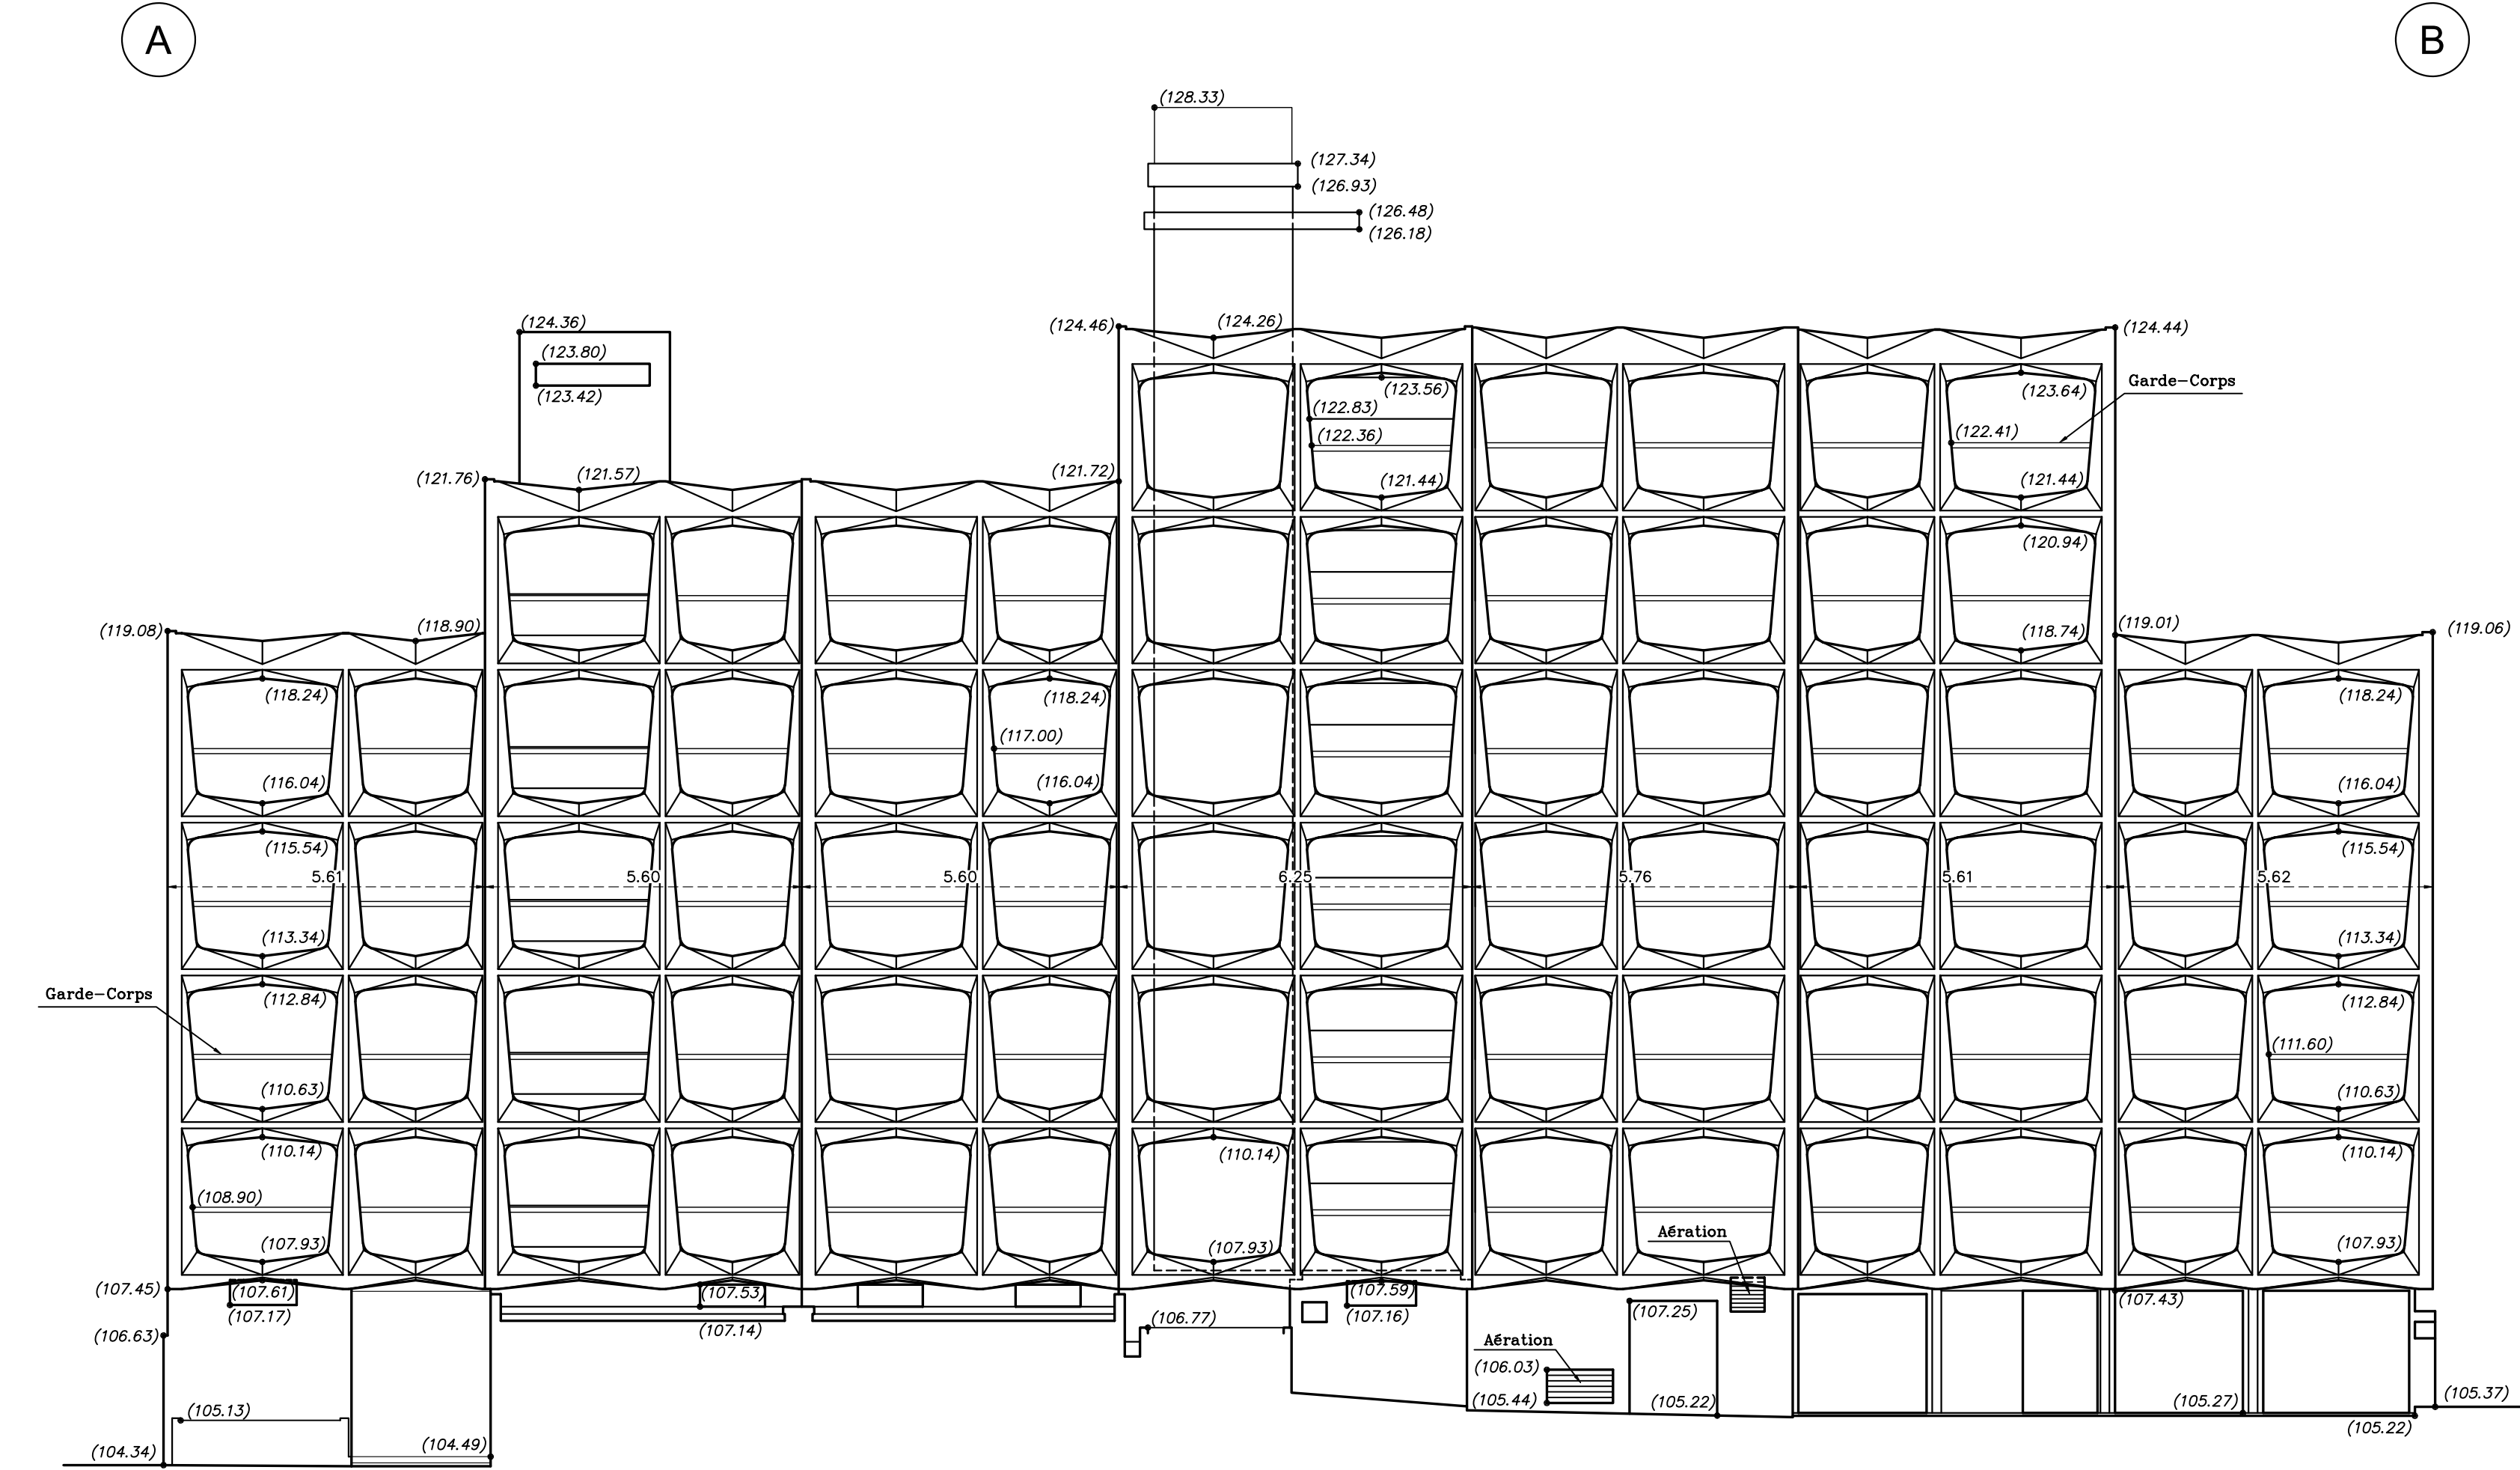

DEPARTEMENT DES YVELINES
VILLE DE MARLY-LE-ROI


Propriété sise
Rue Paul Leplat
Rue Willy Blumenthal-Rue Pierre Bourdan
Rue Thibault-Rue Franc Sergent

- CADASTRE : Section AH-N° 721 -

”INTERNAT D’EXCELLENCE”

”BATIMENT B”
FAÇADES A-D

PLAN D’ENSEMBLE AU 1/1500

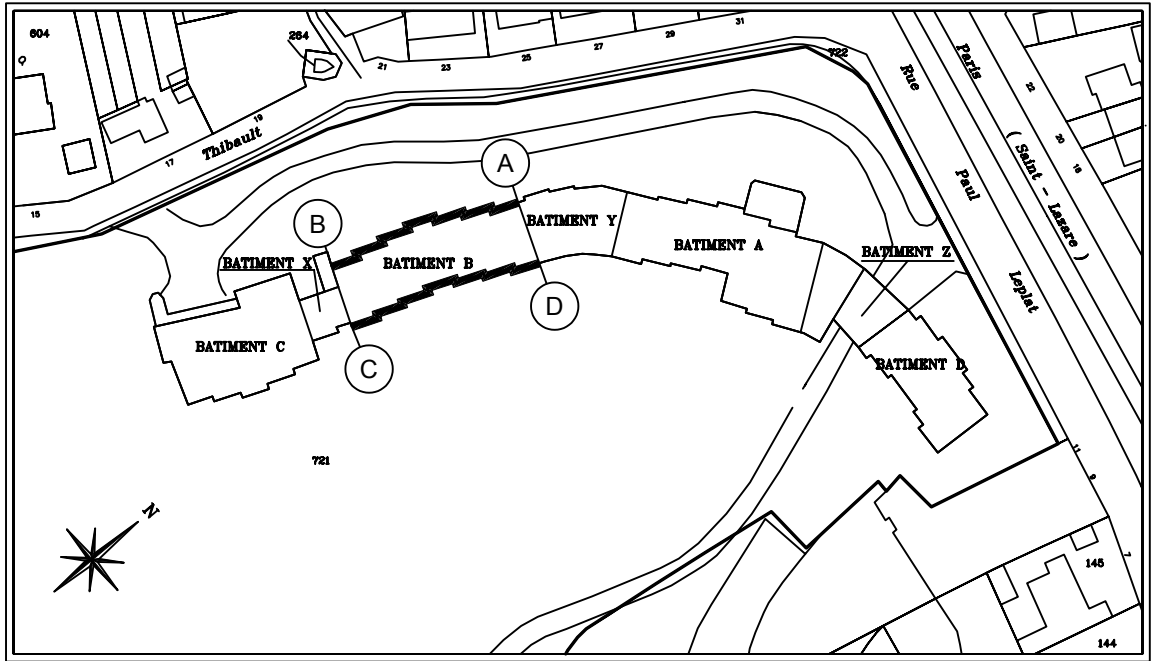

Dossier	Commande	Référence Informatique	Indice	Dressé le	Responsable	Echelle
35590	84118	FA_BADA1	A	08/12/2010	(G.Br.)	1/100

DANIEL
LEGRAND
GÉOMÈTRES-EXPERTS FONCIERS



Adresse : 33, rue du Docteur Finlay – 75015 PARIS
Téléphone : 01.40.59.80.80
Télécopie : 01.40.59.09.59
e-mail : contact@diegrand.com

NOTA

Les altitudes sont rattachées au repère de nivellement situé
au passage à niveau n°7 de la route de Saint Germain
à l'altitude normale de 105.713 mètres.
(Système I.G.N. 69)

LEGENDE

• (40.00) : Cote altimétrique exprimée en mètres

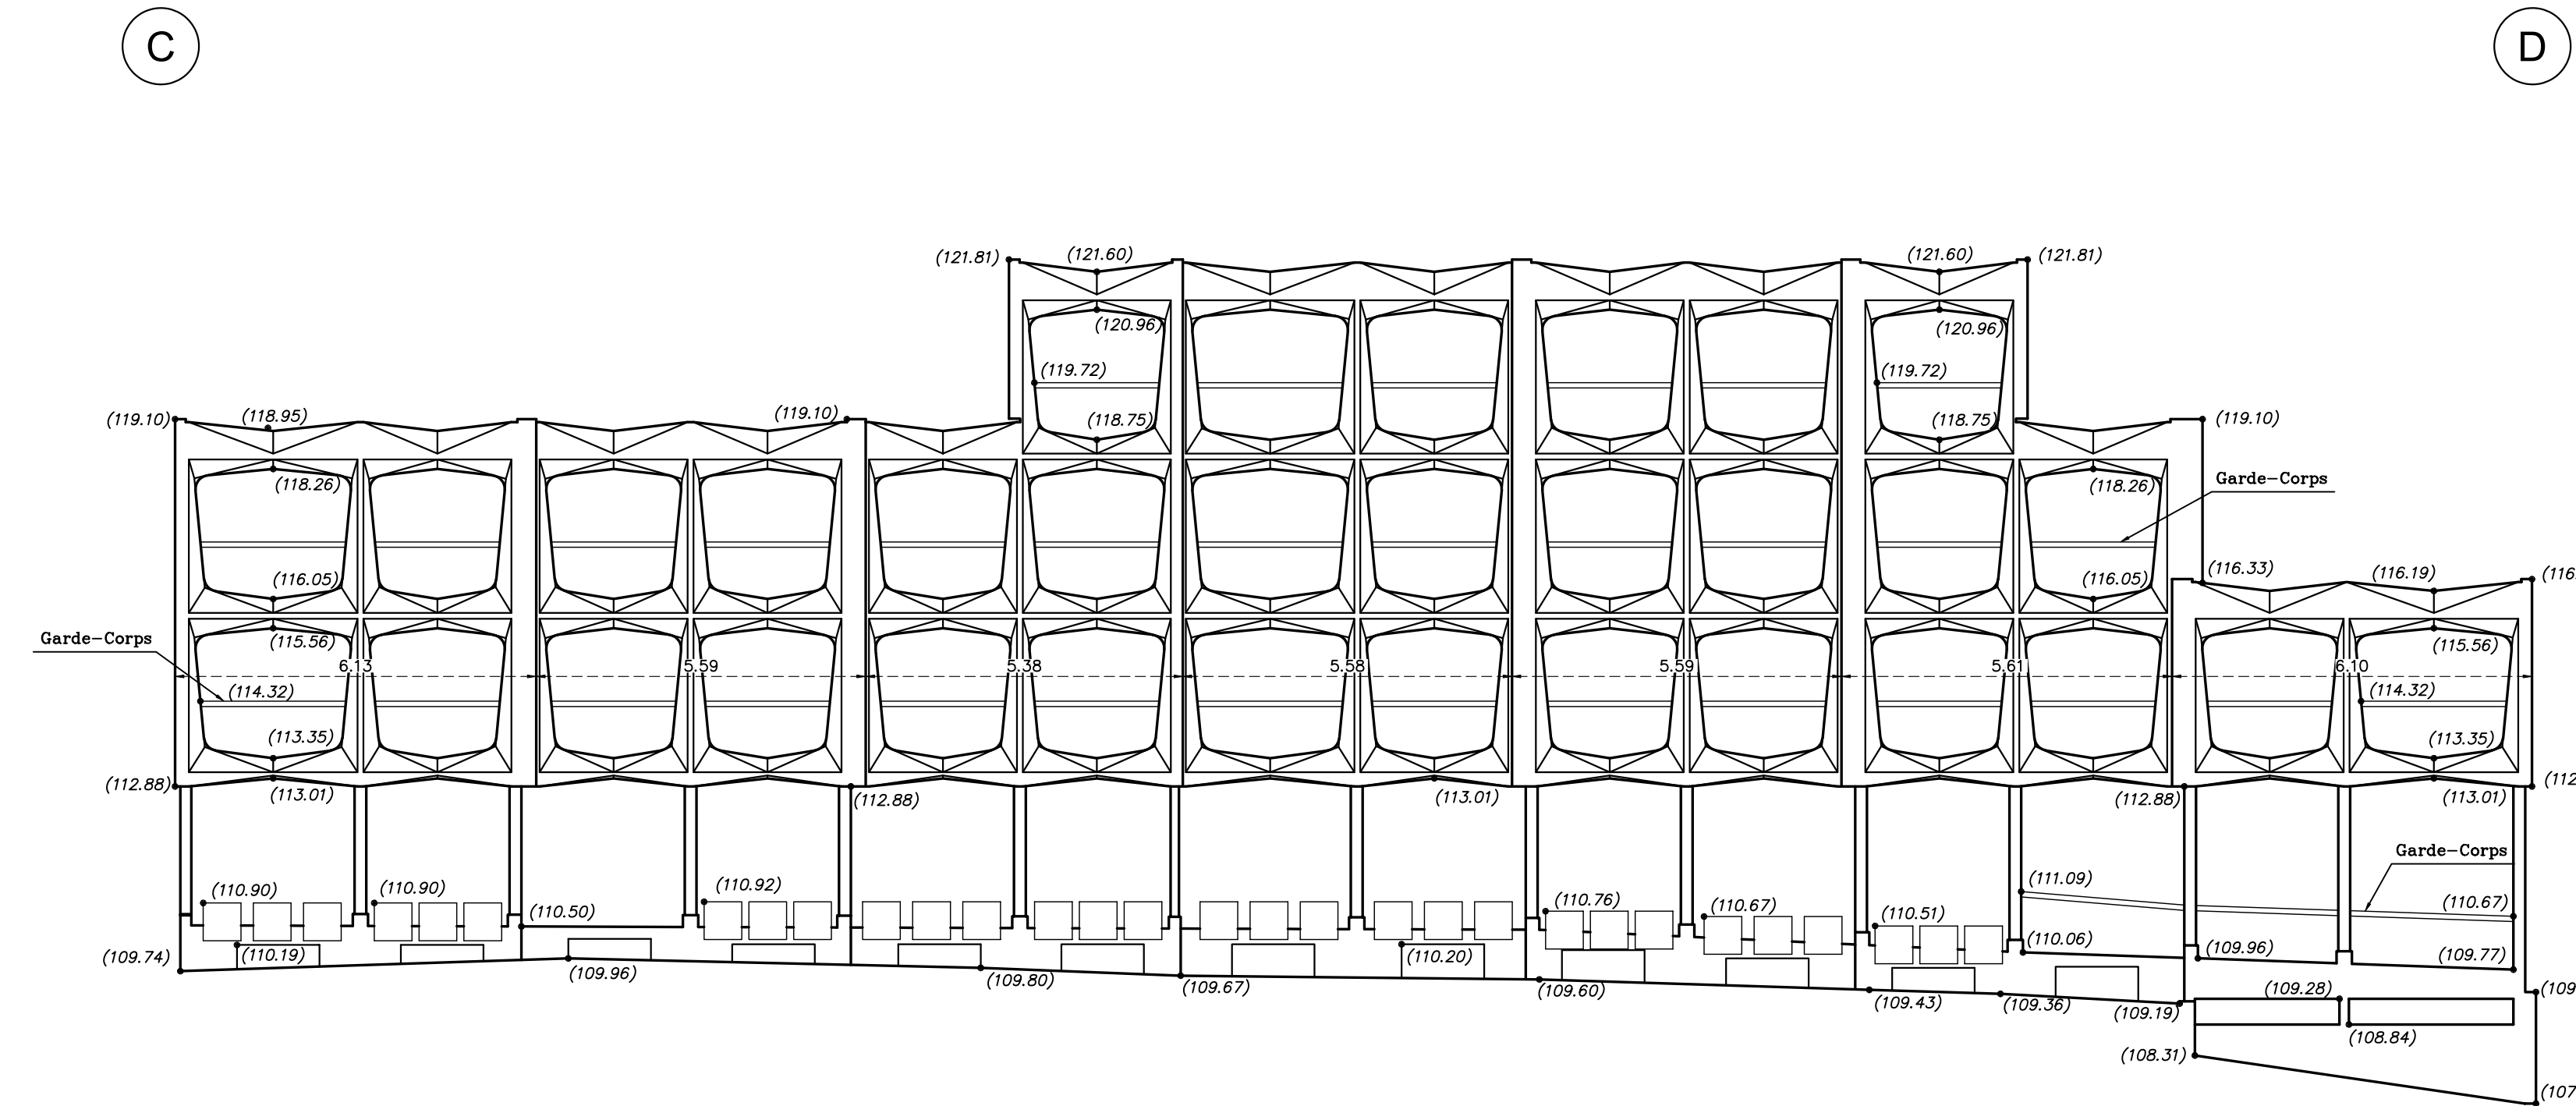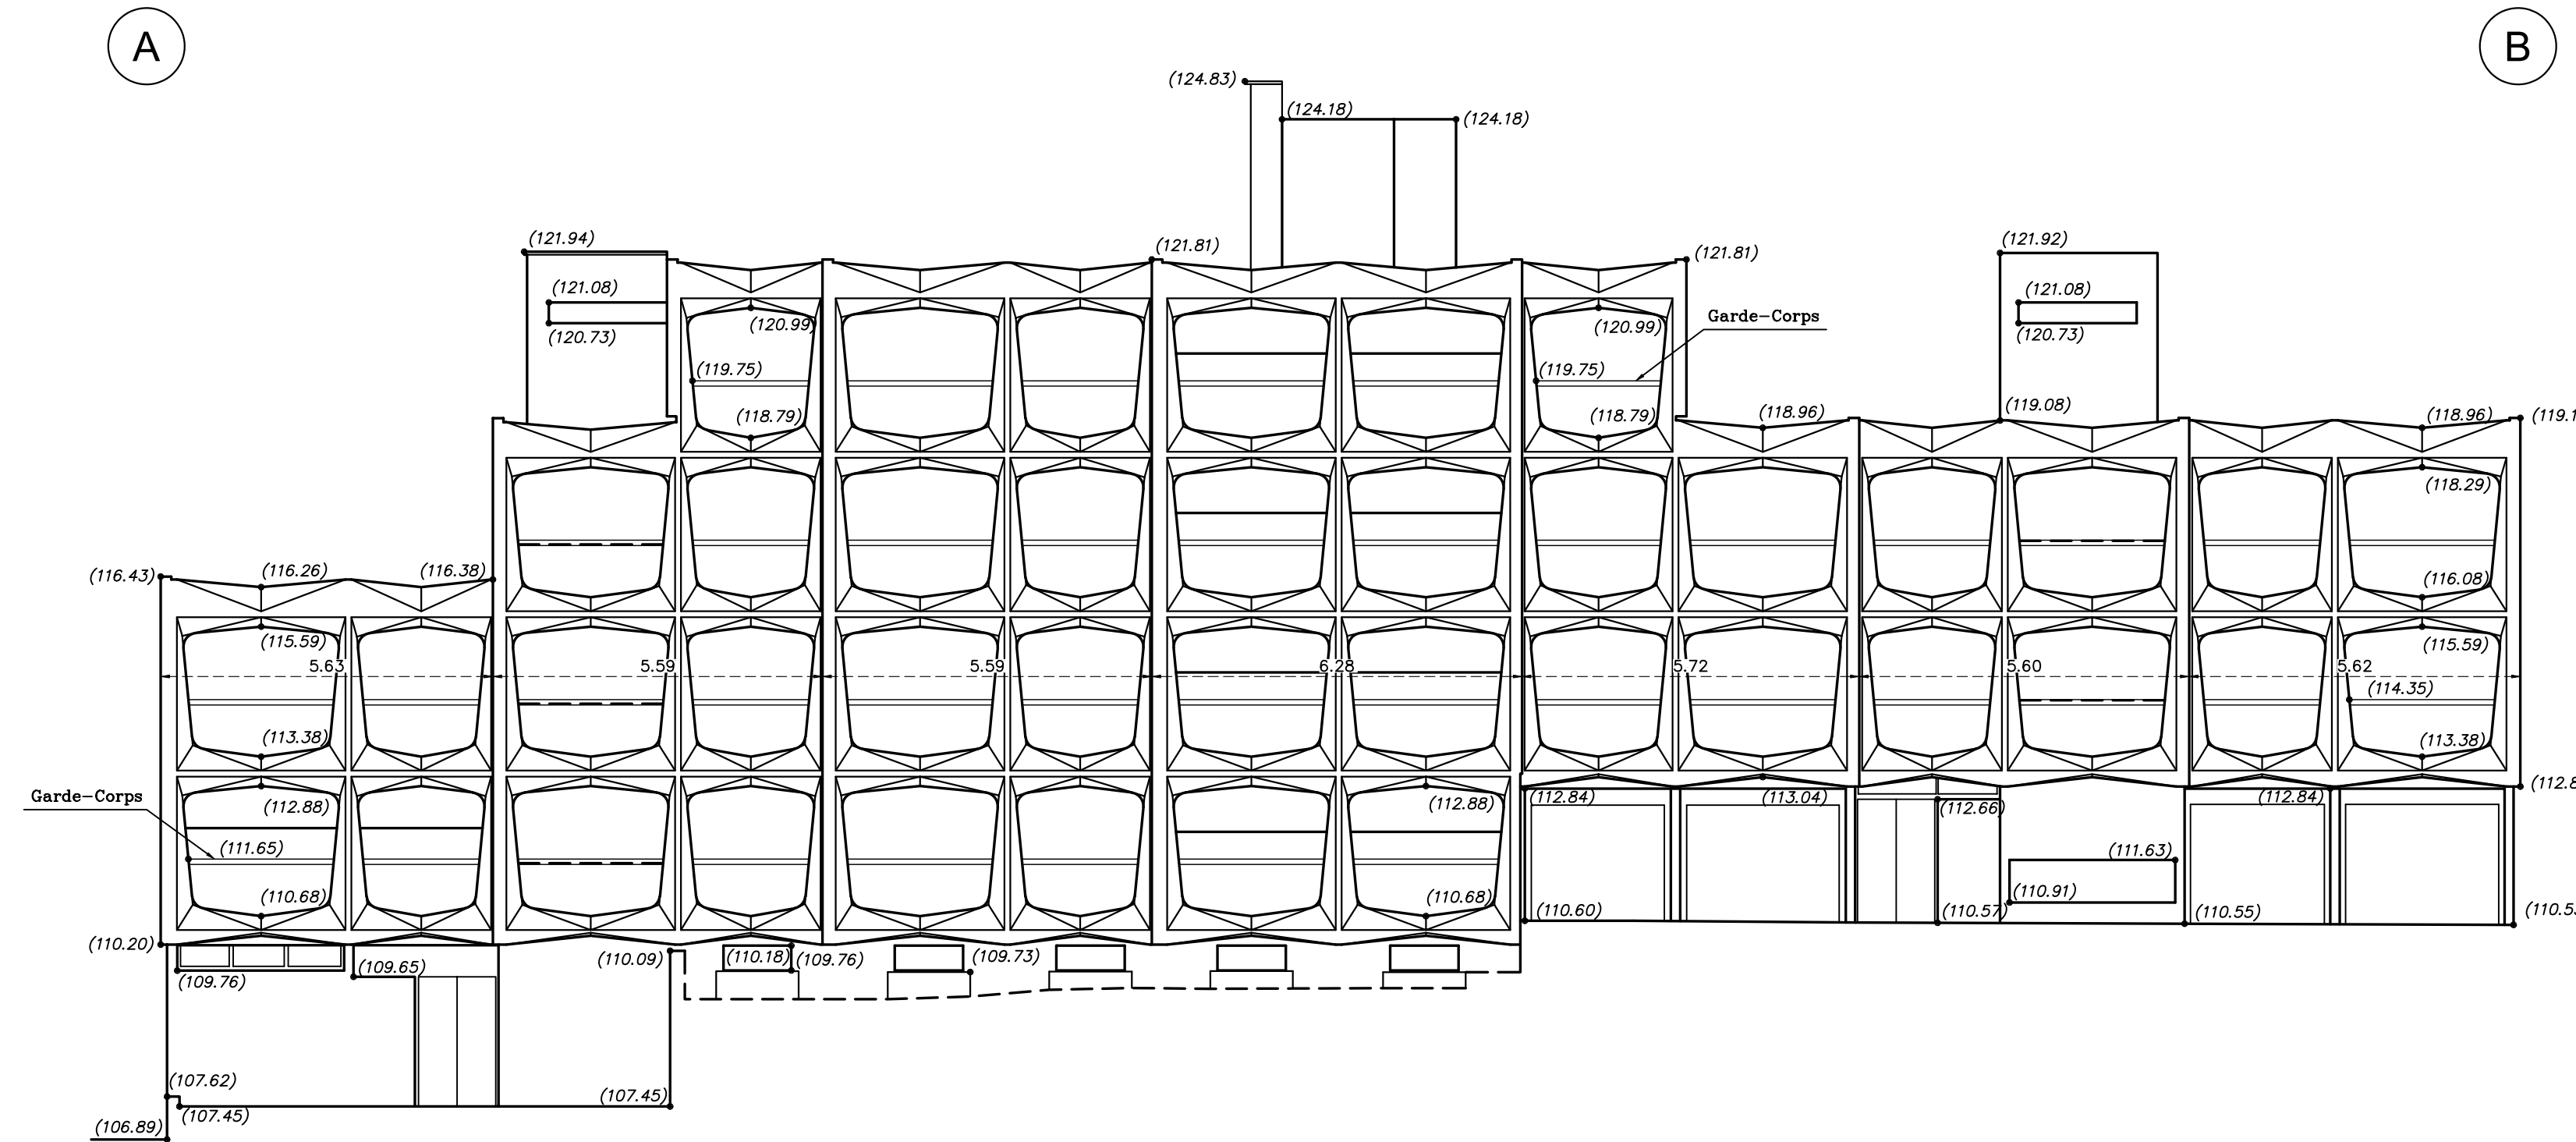

DEPARTEMENT DES YVELINES

VILLE DE MARLY-LE-ROI


Propriété sise
Rue Paul Leplat
Rue Willy Blumenthal-Rue Pierre Bourdan
Rue Thibault-Rue Franc Sergent

- CADASTRE : Section AH-N° 721 -

”INTERNAT D’EXCELLENCE”

”BATIMENTS C-X”
FAÇADES A-F

PLAN D'ENSEMBLE AU 1/1500

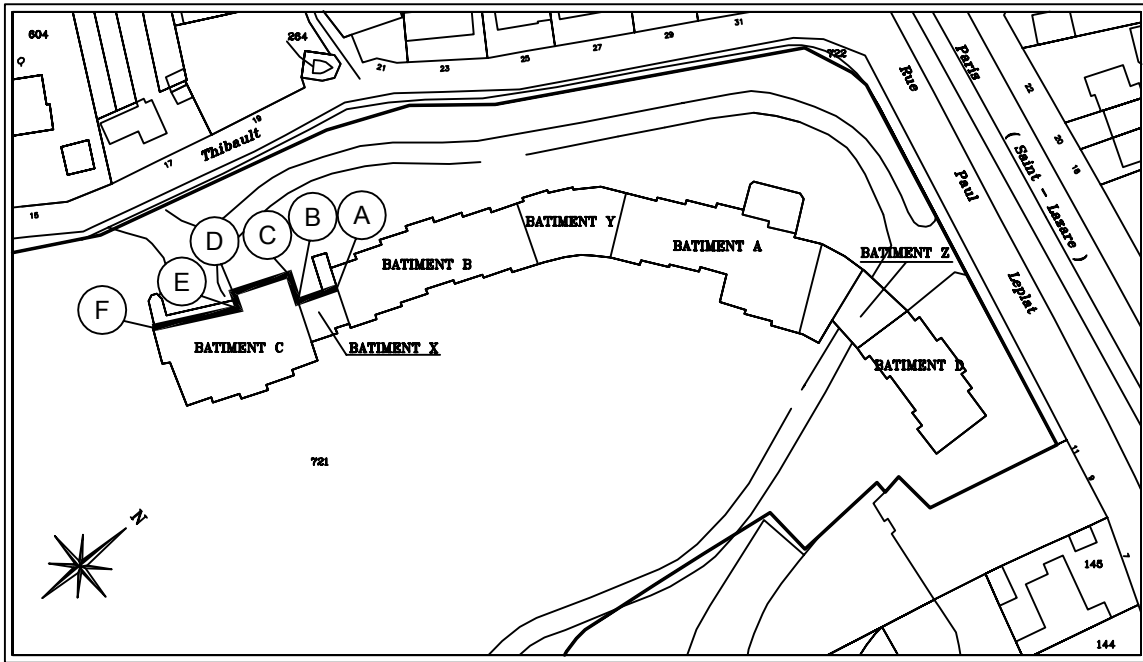

Dossier	Commande	Référence Informatique	Indice	Dressé le	Responsable	Echelle
35590	84118	FACXAF1	A	08/12/2010	(G.Br.)	1/100

DANIEL LEGRAND GÉOMÈTRES-EXPERTS FONCIERS	Adresse : 33, rue du Docteur Finlay – 75015 PARIS Téléphone : 01.40.59.50.60 Télécopie : 01.40.59.09.59 e-mail : contact@dlegrand.com
---	--

NOTA


Les altitudes sont rattachées au repère de nivellement situé
au passage à niveau n°7 de la route de Saint Germain
à l'altitude normale de 105.713 mètres.
(Système I.G.N. 69)

LEGENDE


• (40.00) : Cote altimétrique exprimée en mètres

A

B

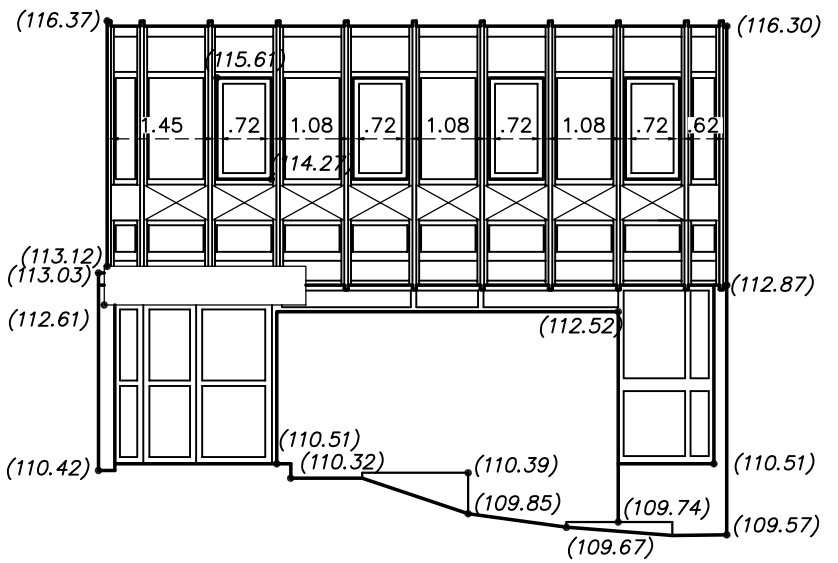


B

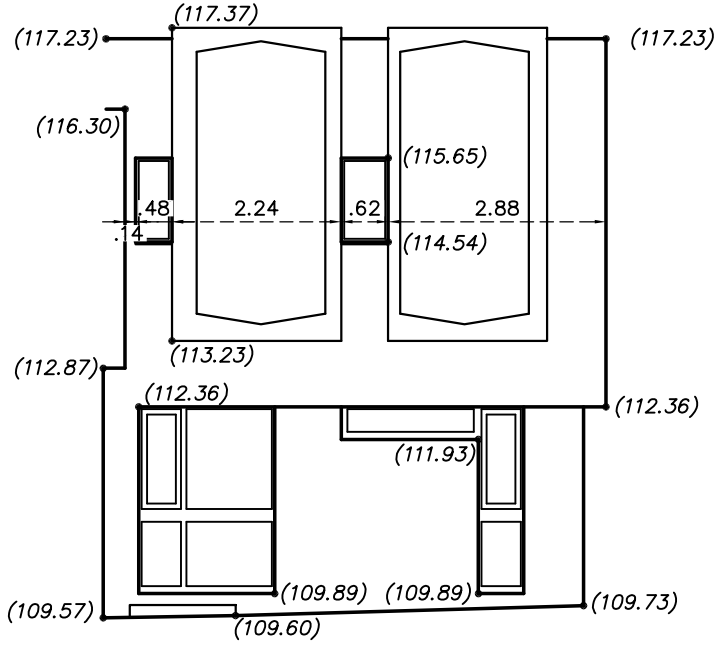


C

C

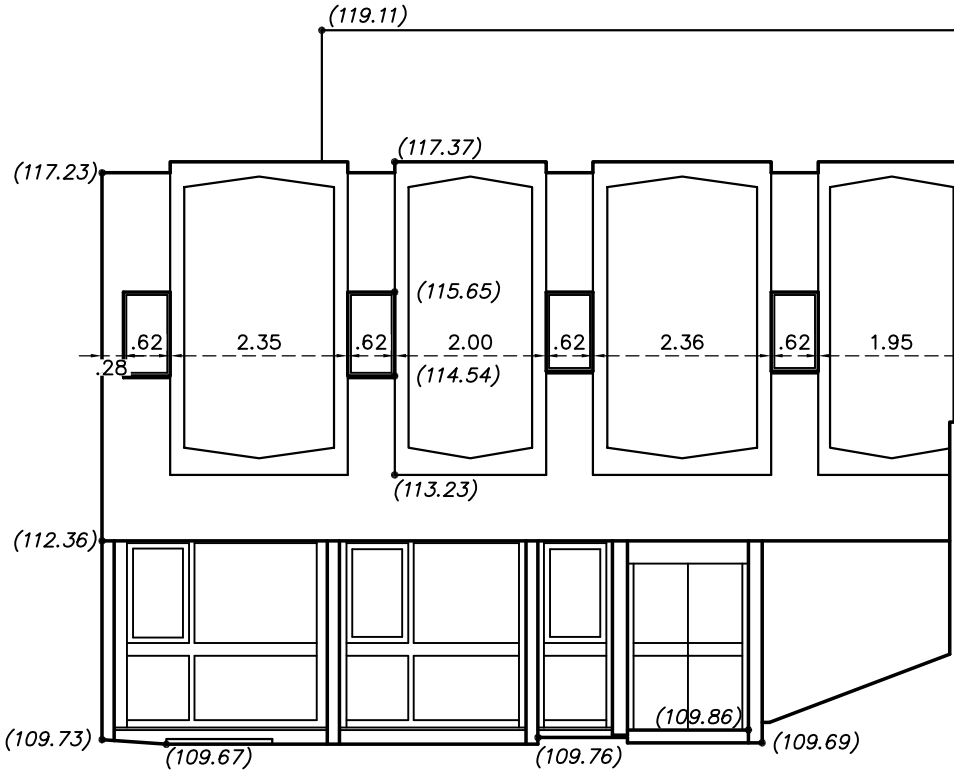


D

D

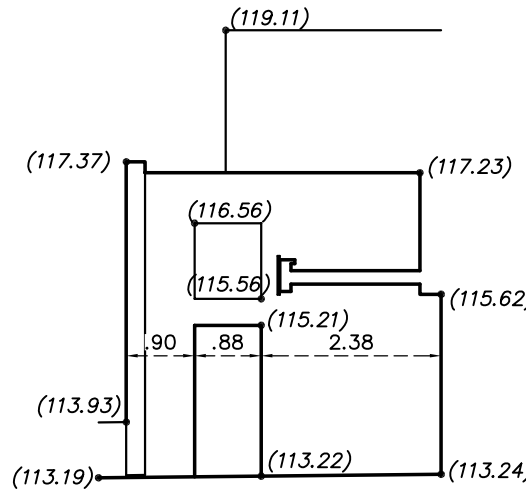

E

E

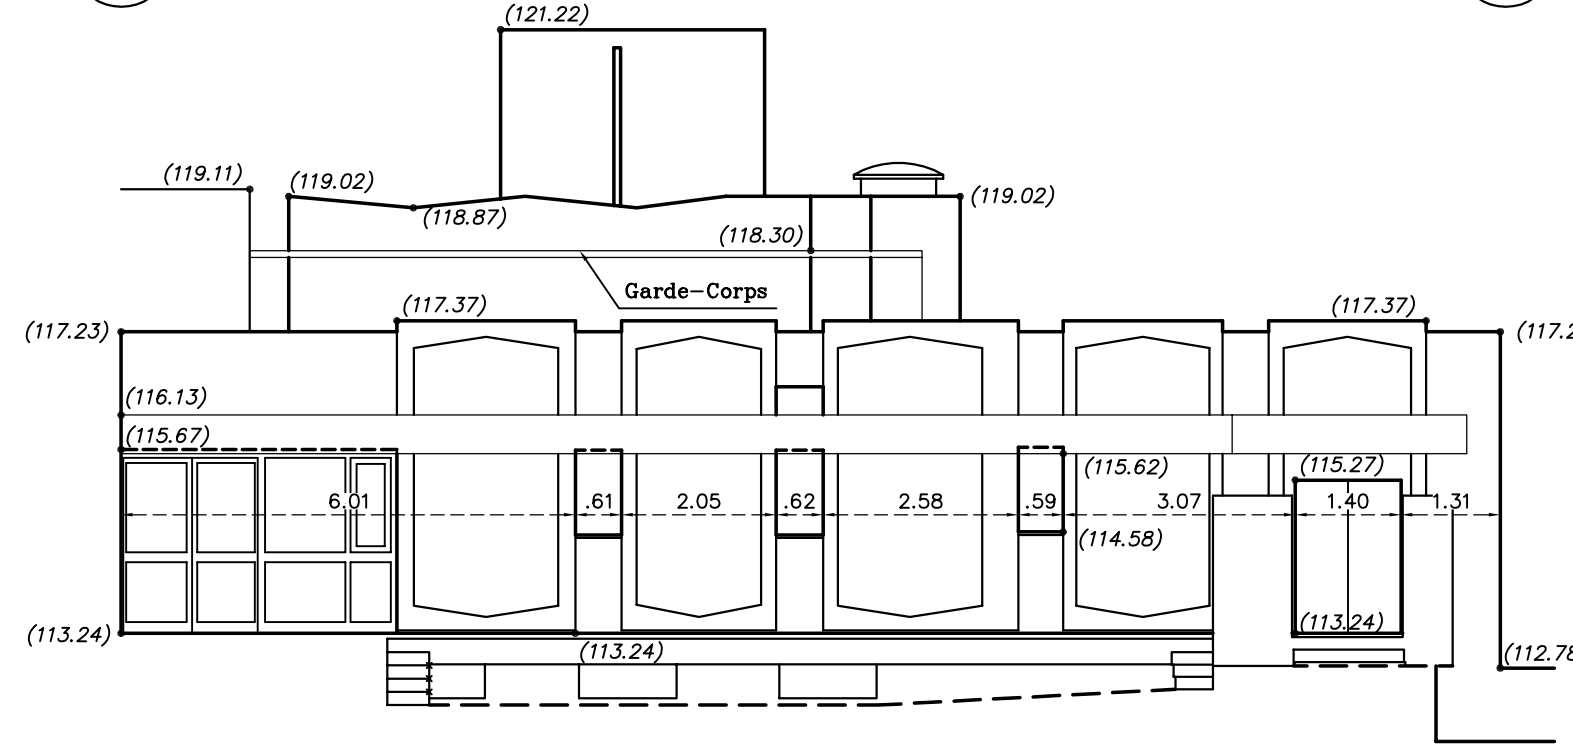

F

DEPARTEMENT DES YVELINES

VILLE DE MARLY-LE-ROI


Propriété sise
Rue Paul Leplat
Rue Willy Blumenthal-Rue Pierre Bourdan
Rue Thibault-Rue Franc Sergent

CADASTRE : Section AH-N° 721

”INTERNAT D’EXCELLENCE”

”BATIMENTS C-X”
FAÇADES F-K

PLAN D'ENSEMBLE AU 1/1500

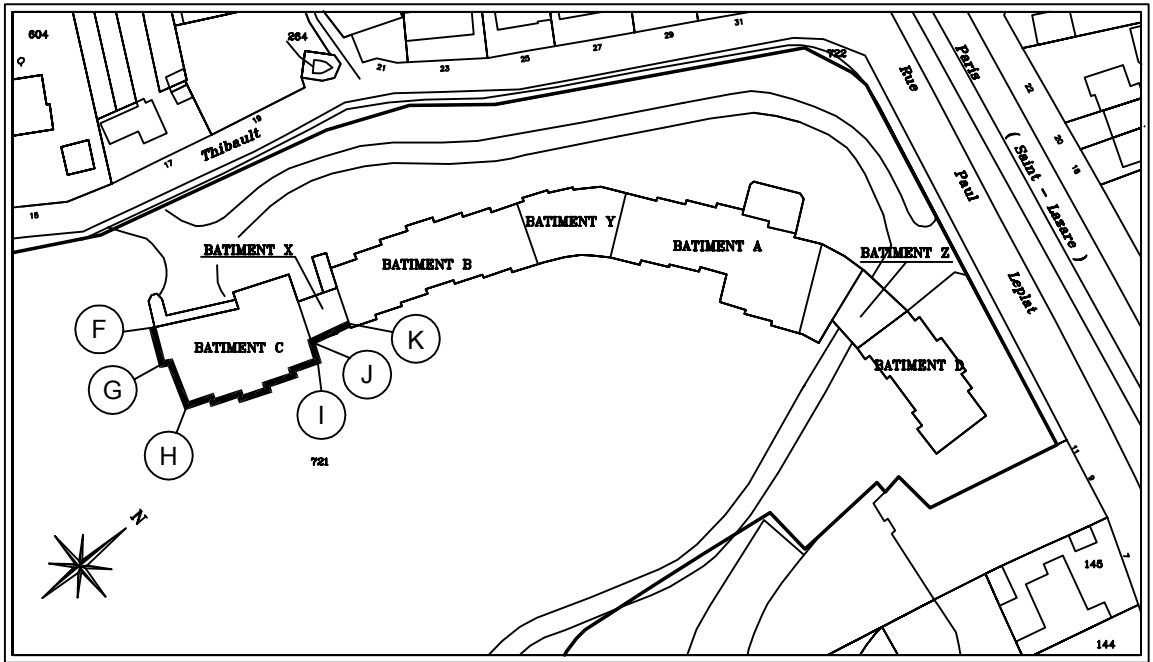

Dossier	Commande	Référence Informatique	Indice	Dressé le	Responsable	Echelle
35590	84118	FACXFKA1	A	08/12/2010	(G.Br.)	1/100

DANIEL
LEGRAND

GÉOMÈTRES-EXPERTS FONCIERS

Adresse :
Téléphone :
Télécopie :
e-mail :

33, rue du Docteur Finlay – 75015 PARIS
01.40.59.80.80
01.40.59.09.59
contact@dlegrand.com

NOTA


Les altitudes sont rattachées au repère de nivellement situé
au passage à niveau n°7 de la route de Saint Germain
à l'altitude normale de 105.713 mètres.
(Système I.G.N. 69)

LEGENDE

• (40.00) : Cote altimétrique exprimée en mètres


F

G

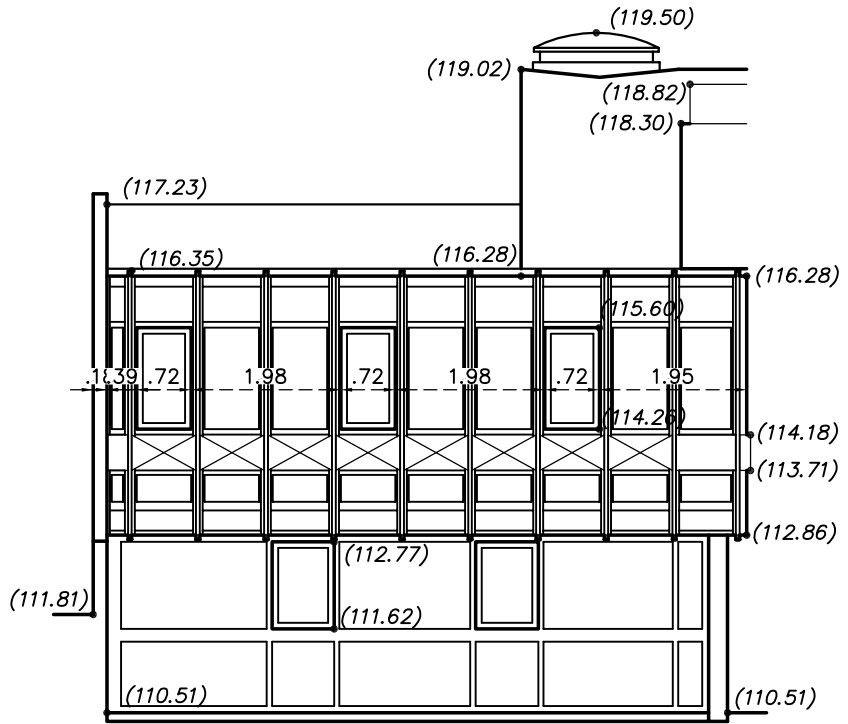


G

H

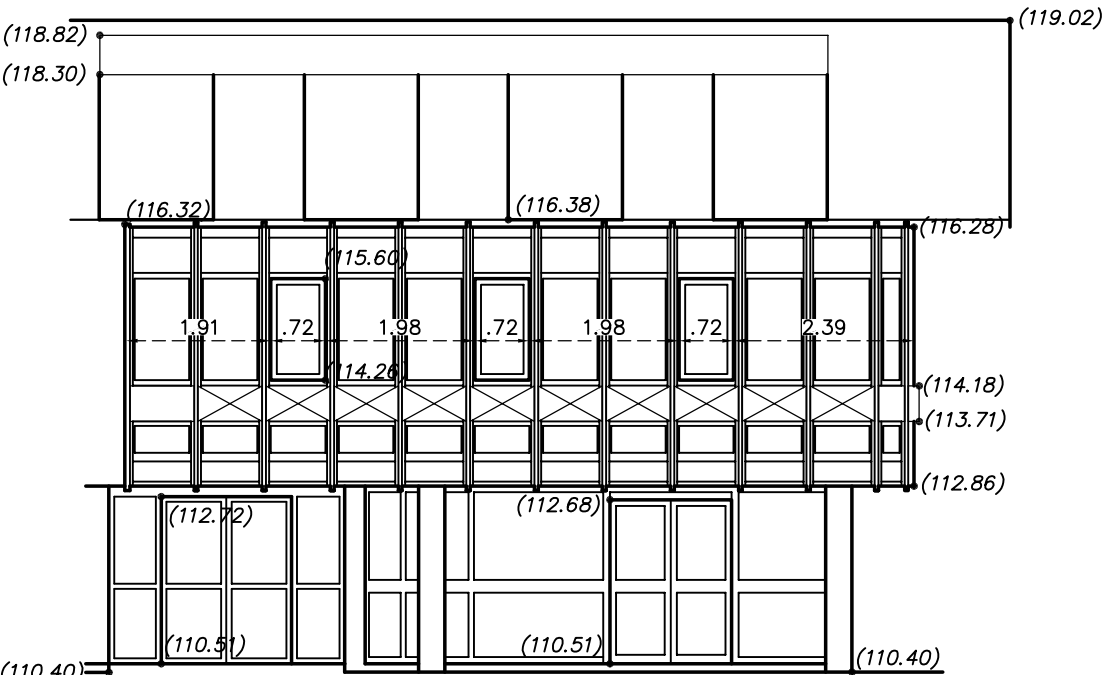


H

I

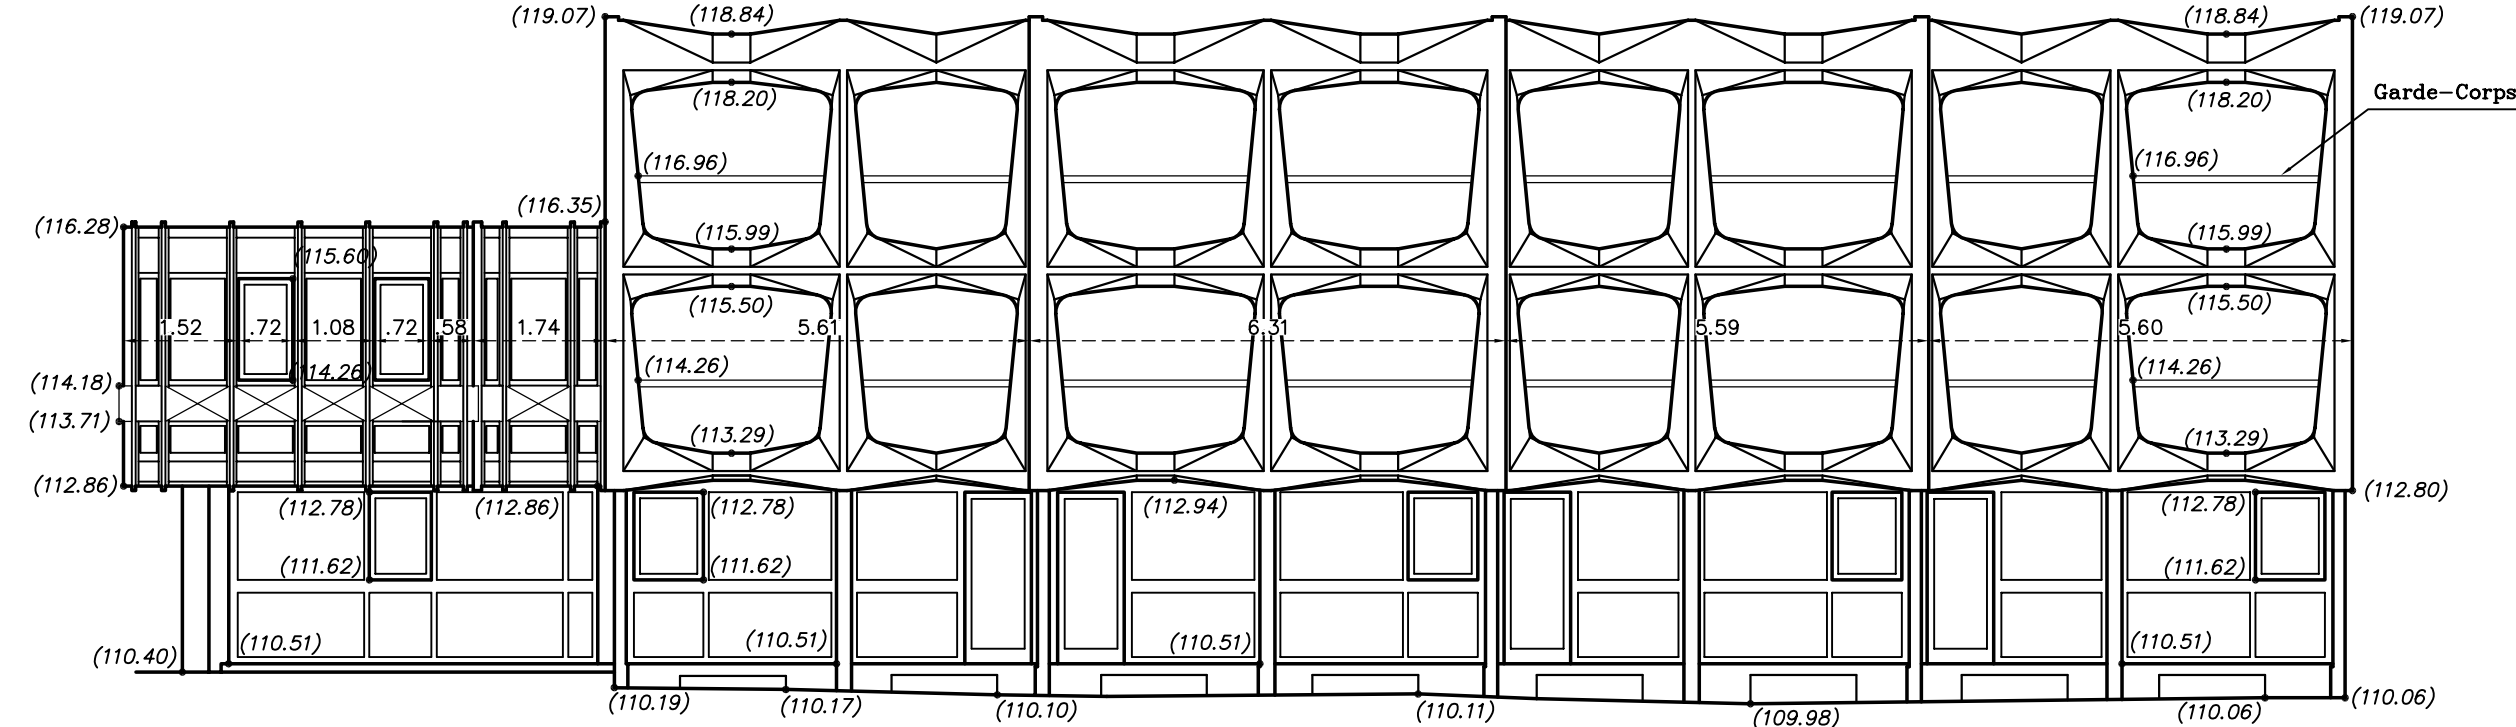

J

K

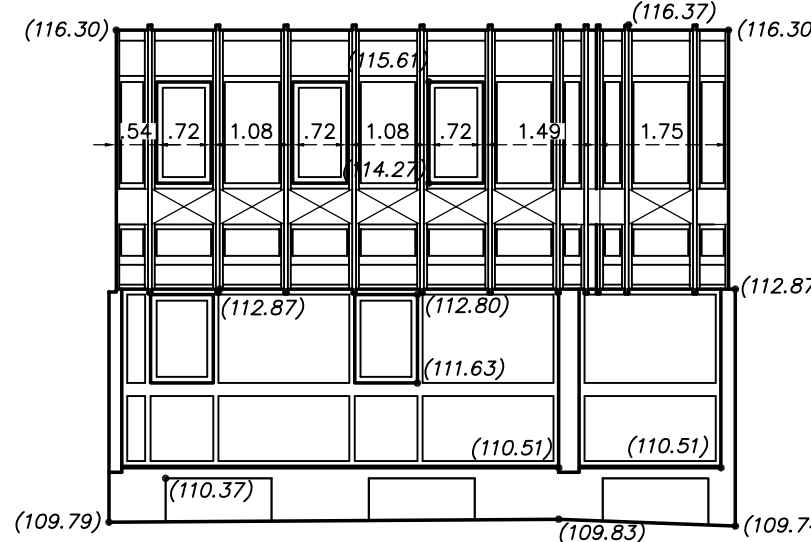

DEPARTEMENT DES YVELINES

VILLE DE MARLY-LE-ROI

Propriété sise
Rue Paul Leplat
Rue Willy Blumenthal-Rue Pierre Bourdan
Rue Thibault-Rue Franc Sergent


- CADASTRE : Section AH-N° 721 -

”INTERNAT D’EXCELLENCE”

”BATIMENT Y”

FAÇADES A-E

PLAN D’ENSEMBLE AU 1/1500

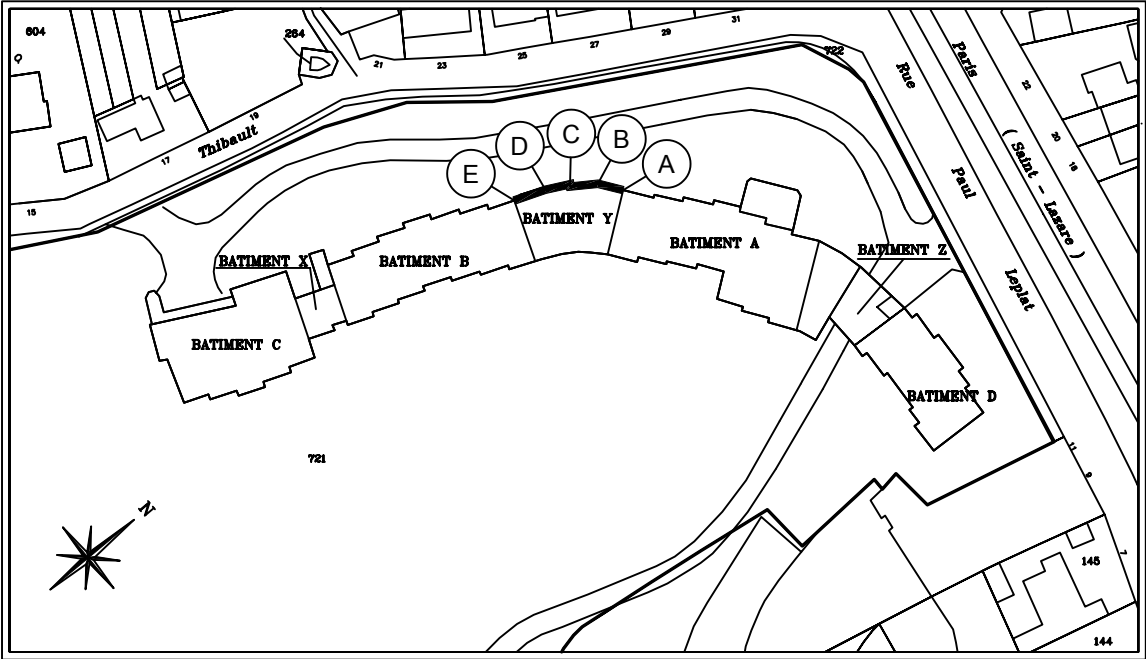

Dossier	Commande	Référence Informatique	Indice	Dressé le	Responsable	Echelle
35590	84118	FA_YAEA1	A	08/12/2010	(G.Br.)	1/100

DANIEL
LEGRAND
GÉOMÈTRES-EXPERTS FONCIERS


Adresse : 33, rue du Docteur Finlay - 75015 PARIS
Téléphone : 01.40.59.80.80
Télécopie : 01.40.59.09.59
e-mail : contact@dlegrand.com

NOTA

Les altitudes sont rattachées au repère de nivellement situé
au passage à niveau n°7 de la route de Saint Germain
à l'altitude normale de 105.713 mètres.
(Système I.G.N. 69)

LEGENDE

- (40.00) : Cote altimétrique exprimée en mètres

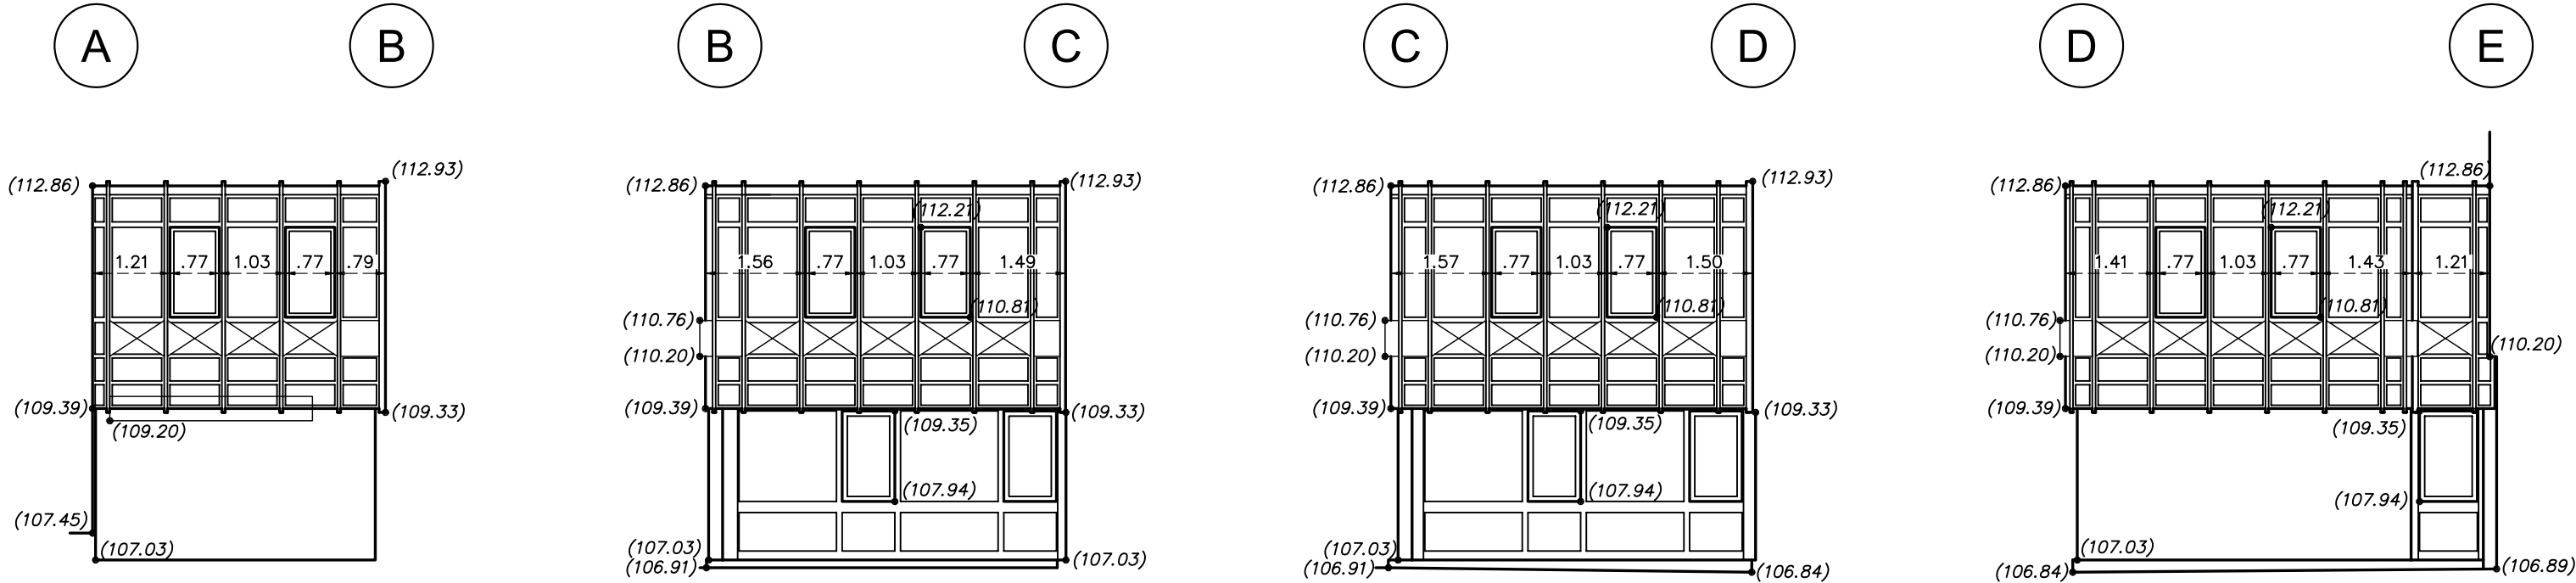

DEPARTEMENT DES YVELINES

VILLE DE MARLY-LE-ROI


Propriété sise
Rue Paul Leplat
Rue Willy Blumenthal-Rue Pierre Bourdan
Rue Thibault-Rue Franc Sergent

- CADASTRE : Section AH-N° 721 -

”INTERNAT D’EXCELLENCE”

”BATIMENT Y”
FAÇADES F-I

PLAN D’ENSEMBLE AU 1/1500

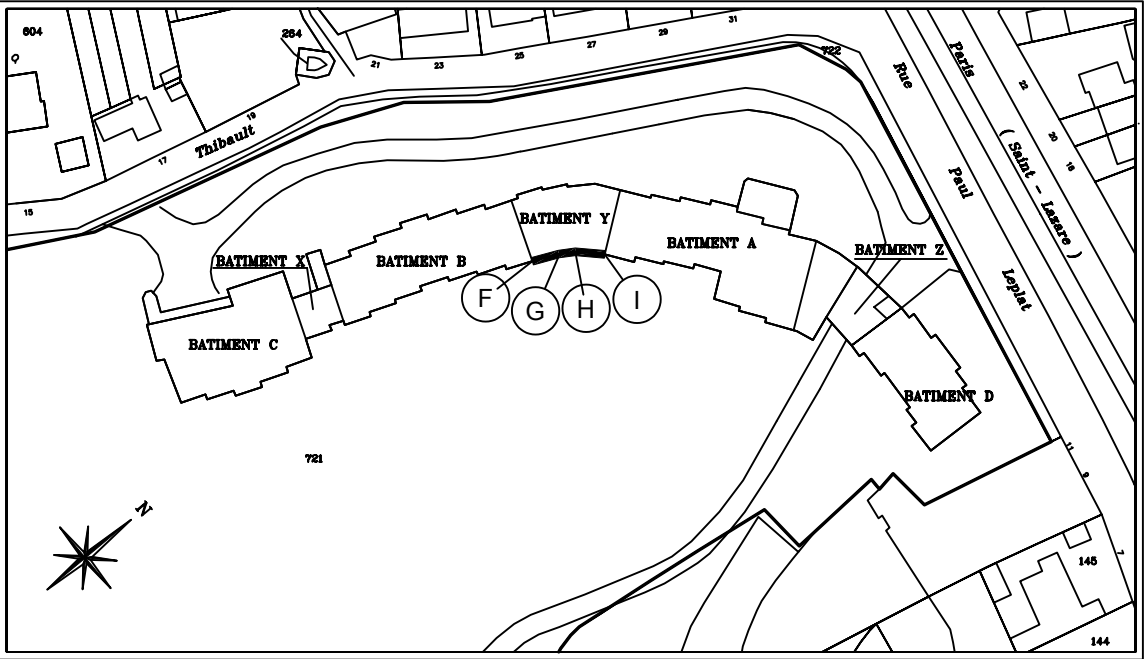

Dossier	Commande	Référence Informatique	Indice	Dressé le	Responsable	Echelle
35590	84118	FA_YFIA1	A	08/12/2010	(G.Br.)	1/100

DANIEL
LEGRAND
GÉOMÈTRES-EXPERTS FONCIERS


Adresse : 33, rue du Docteur Finlay – 75015 PARIS
Téléphone : 01.40.59.80.80
Télécopie : 01.40.59.09.59
e-mail : contact@dlegrand.com

NOTA

Les altitudes sont rattachées au repère de nivellement situé
au passage à niveau n°7 de la route de Saint Germain
à l'altitude normale de 105.713 mètres.
(Système I.G.N. 69)

LEGENDE

- (40.00) : Cote altimétrique exprimée en mètres

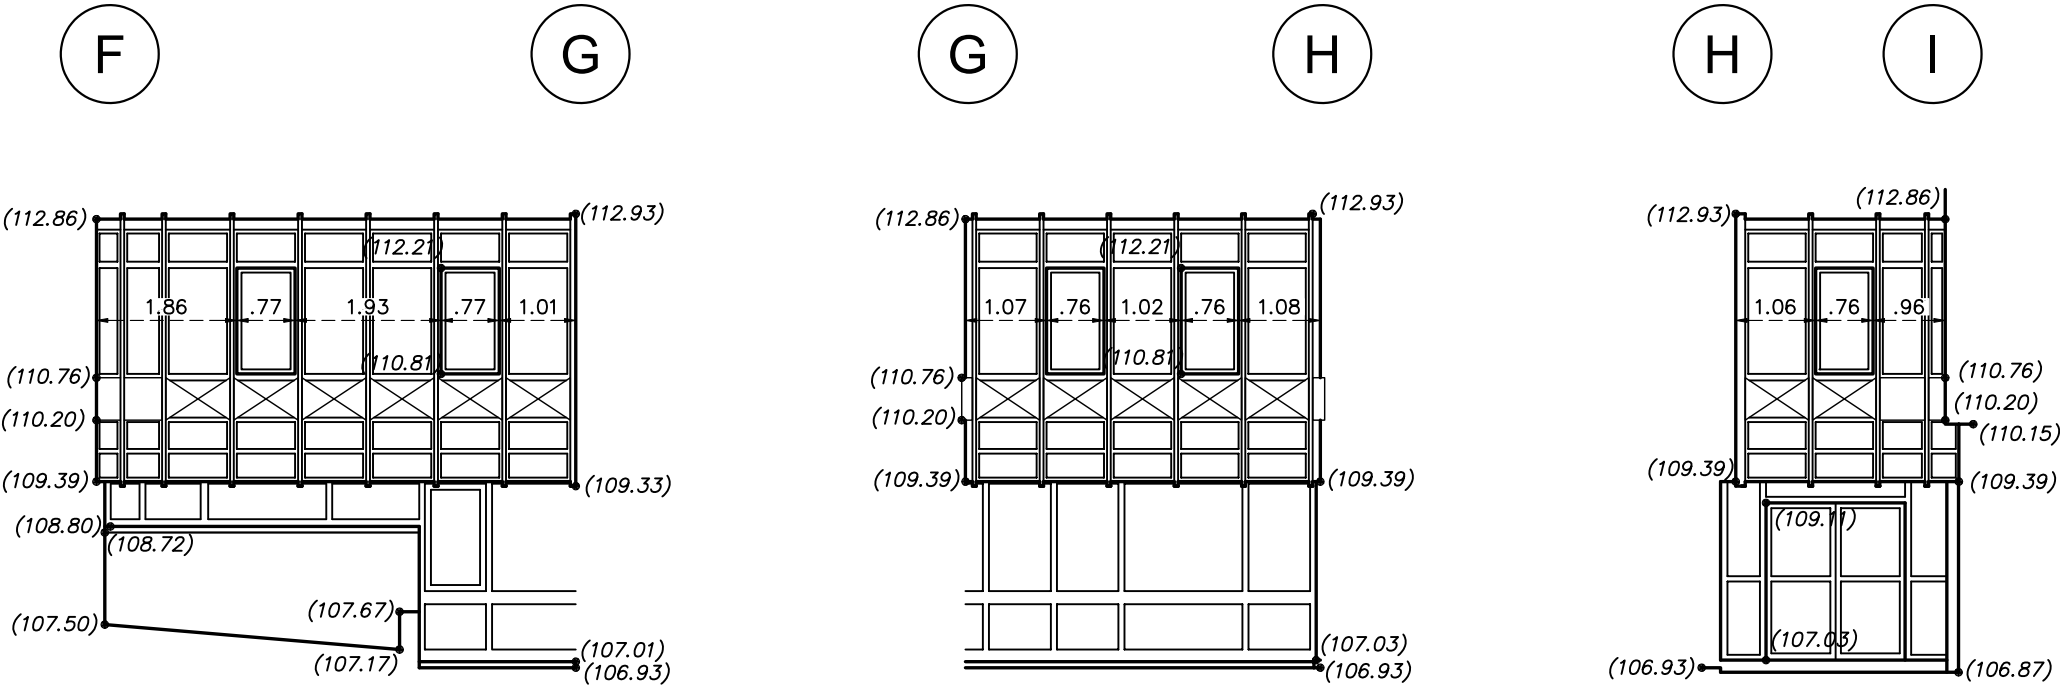

DEPARTEMENT DES YVELINES

VILLE DE MARLY-LE-ROI


Propriété sise
Rue Paul Leplat
Rue Willy Blumenthal-Rue Pierre Bourdan
Rue Thibault-Rue Franc Sergent

- CADASTRE : Section AH-N° 721 -

”INTERNAT D’EXCELLENCE”

”BATIMENT Z”
FAÇADES A-F

PLAN D’ENSEMBLE AU 1/1500

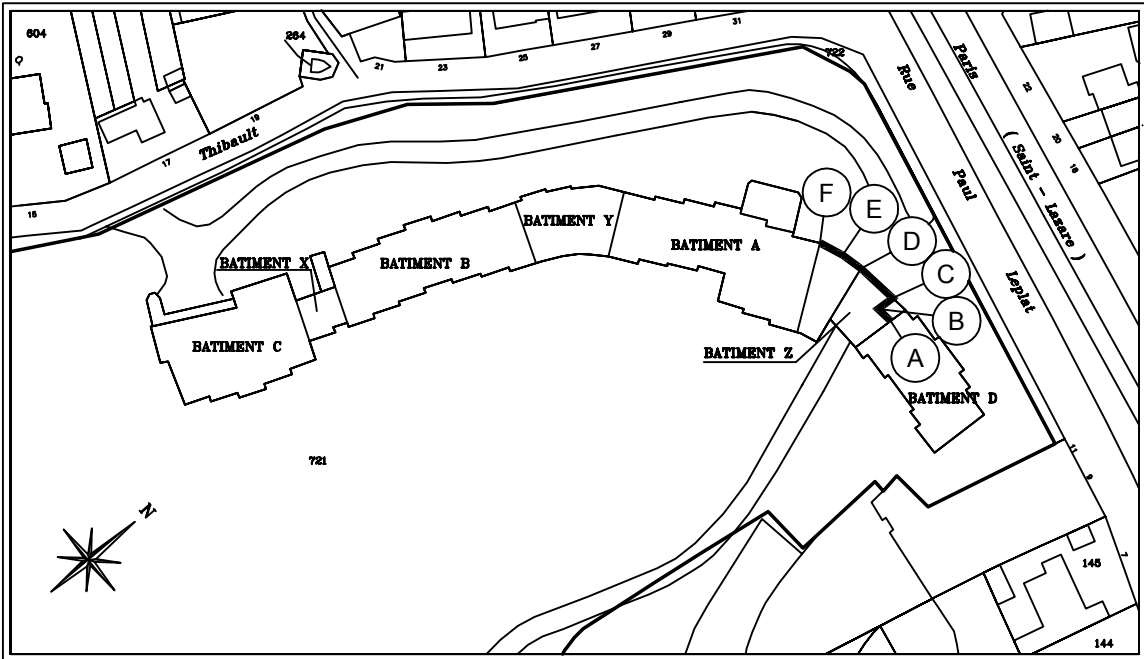

Dossier	Commande	Référence Informatique	Indice	Dressé le	Responsable	Echelle
35590	84118	FA_ZAFA1	A	08/12/2010	(G.Br.)	1/100

DANIEL
LEGRAND
GÉOMÈTRES-EXPERTS FONCIERS






Adresse : 33, rue du Docteur Finlay – 75015 PARIS
Téléphone : 01.40.59.80.80
Télécopie : 01.40.59.09.59
e-mail : contact@dlegrand.com

NOTA

Les altitudes sont rattachées au repère de nivellement situé
au passage à niveau n°7 de la route de Saint Germain
à l'altitude normale de 105.713 mètres.
(Système I.G.N. 69)

LEGENDE

• (40.00) : Cote altimétrique exprimée en mètres

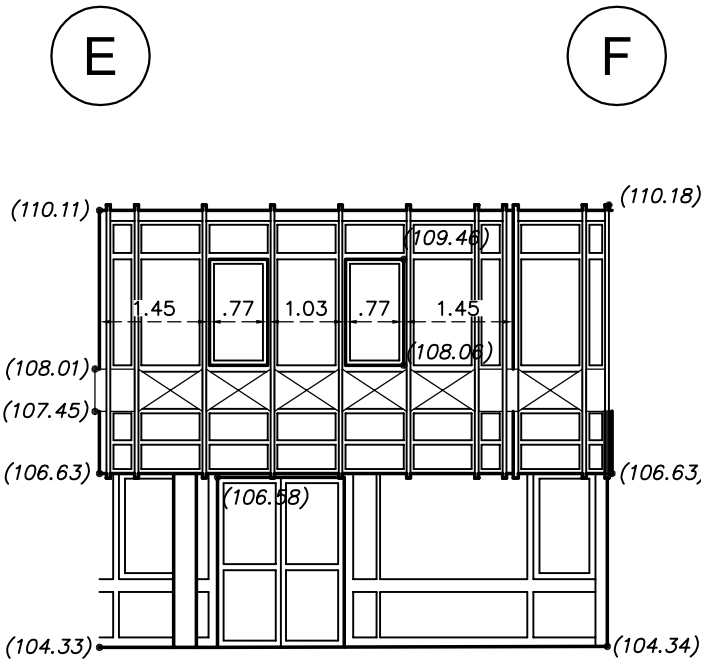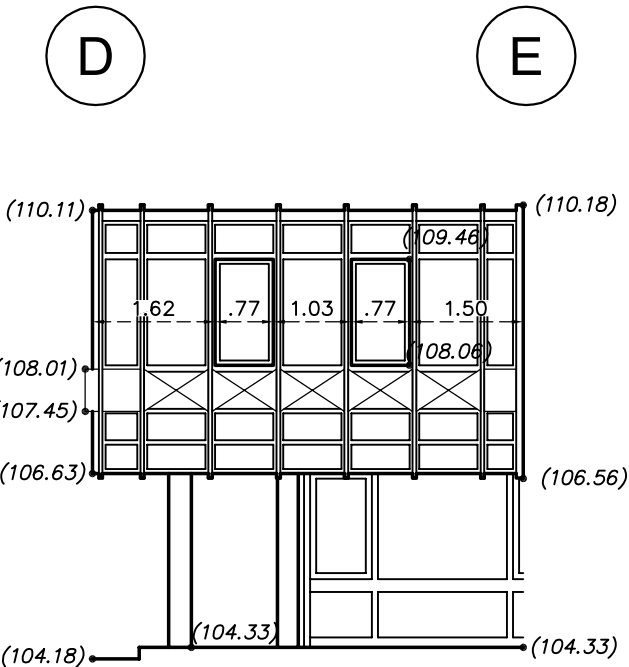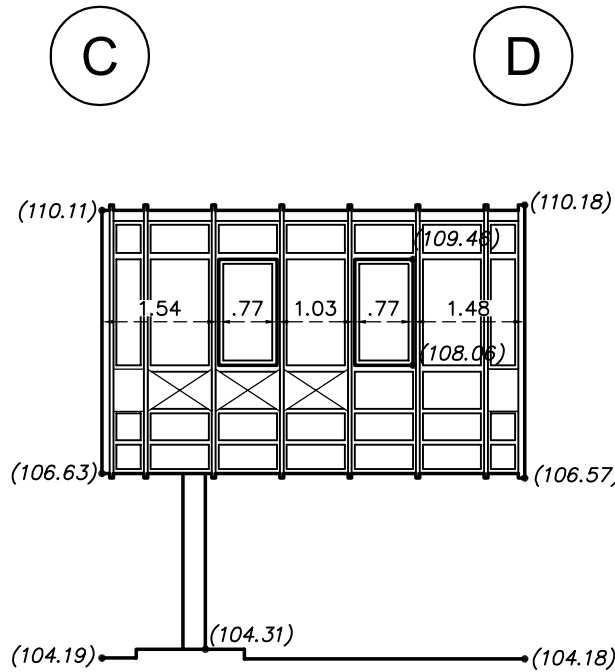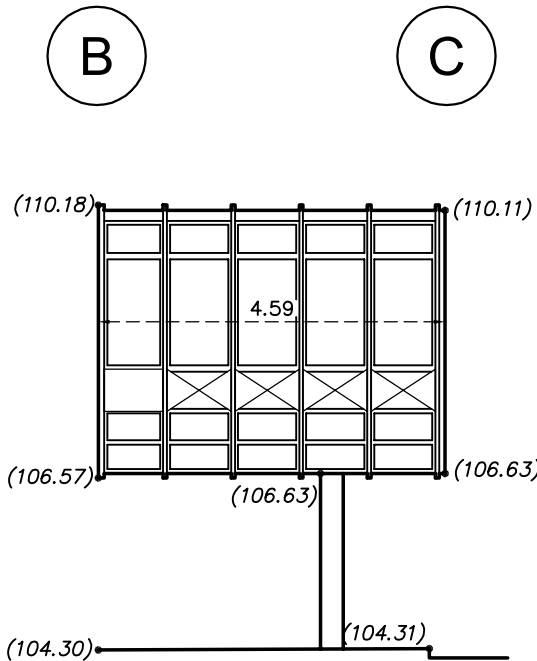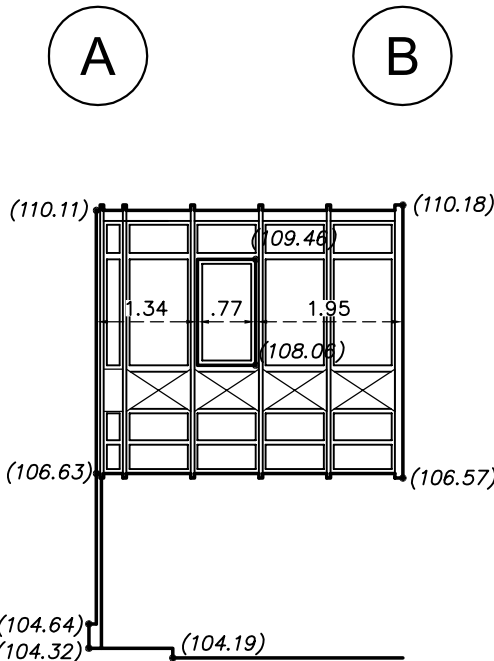

DEPARTEMENT DES YVELINES

VILLE DE MARLY-LE-ROI


Propriété sise
Rue Paul Leplat
Rue Willy Blumenthal-Rue Pierre Bourdan
Rue Thibault-Rue Franc Sergent

- CADASTRE : Section AH-N° 721 -

”INTERNAT D’EXCELLENCE”

”BATIMENT Z”
FAÇADES G-J

PLAN D’ENSEMBLE AU 1/1500

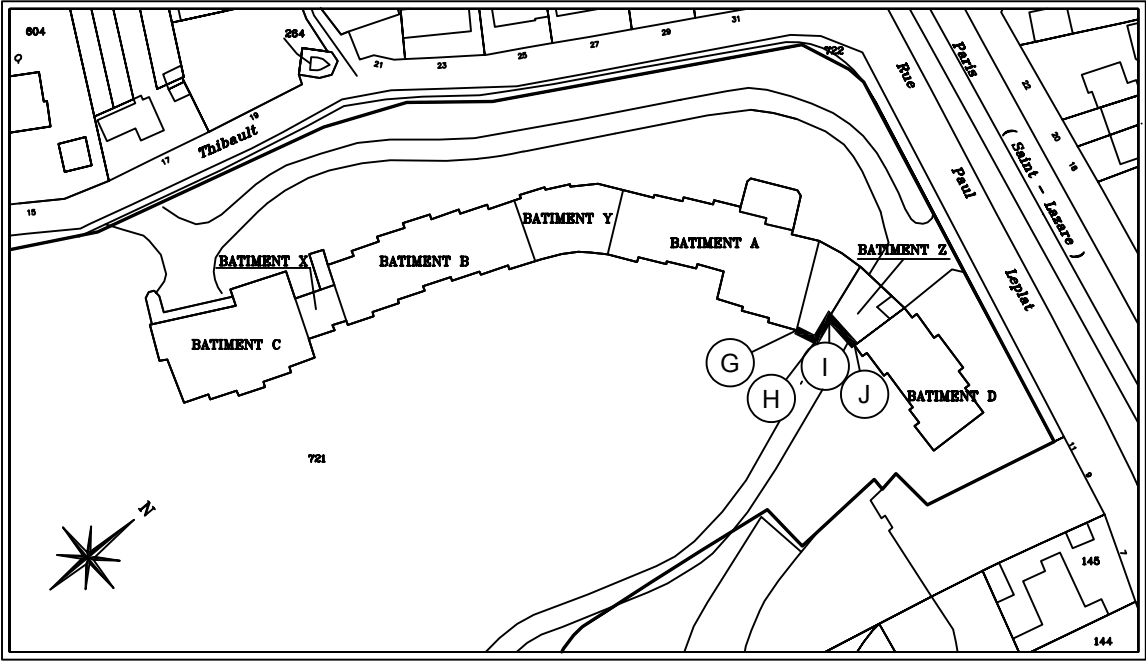

Dossier	Commande	Référence Informatique	Indice	Dressé le	Responsable	Echelle
35590	84118	FA_ZGJA1	A	08/12/2010	(G.Br.)	1/100

DANIEL
LEGRAND
GÉOMÈTRES-EXPERTS FONCIERS


Adresse : 33, rue du Docteur Finlay - 75015 PARIS
Téléphone : 01.40.59.80.80
Télécopie : 01.40.59.09.59
e-mail : contact@dlegrand.com

NOTA

Les altitudes sont rattachées au repère de nivellement situé
au passage à niveau n°7 de la route de Saint Germain
à l'altitude normale de 105.713 mètres.
(Système I.G.N. 69)

LEGENDE

• (40.00) : Cote altimétrique exprimée en mètres

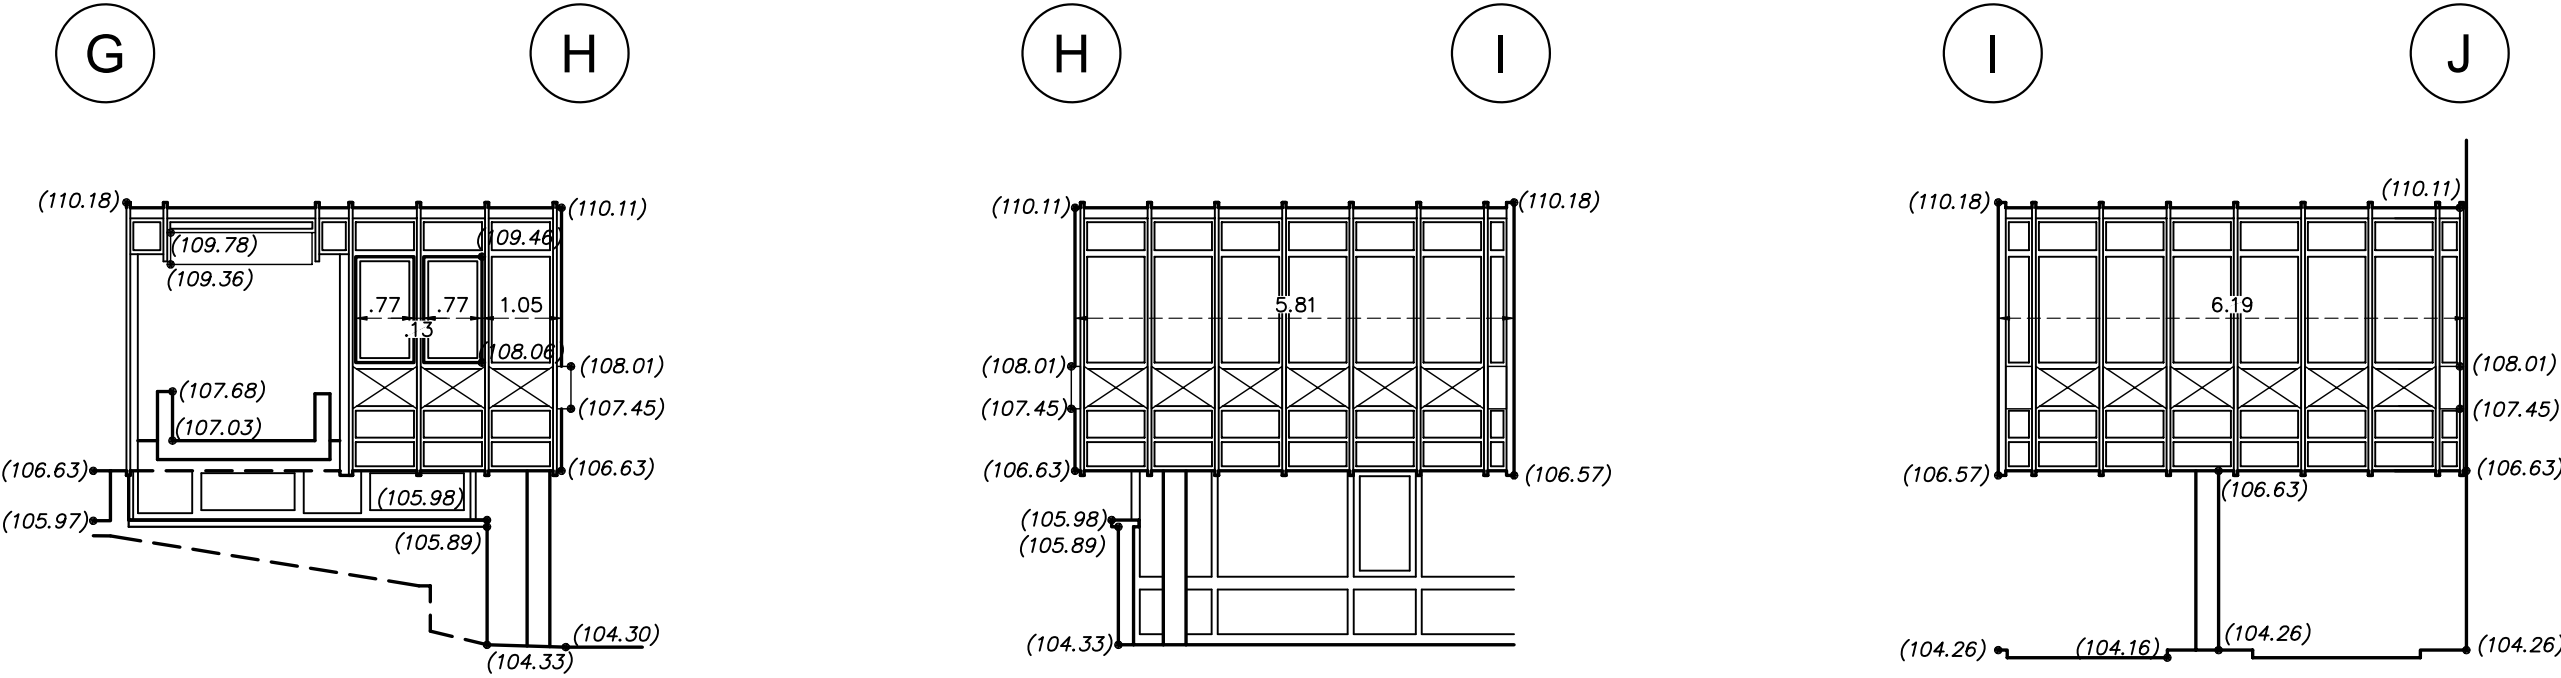

VILLE DE MARLY-LE-ROI

- CADASTRE : Section AH-N° 721 -

"BATIMENT CONGRES"
FAÇADE AB

The map shows a street layout with several buildings. A large building on the left is labeled 'BATIMENT CONGRES' and is flanked by points 'A' and 'B'. To its right is a large open area labeled 'Plaines Municipale'. Further right, a series of buildings are labeled 'BATIMENT A' through 'BATIMENT F'. A river or canal flows through the center of the map. A compass rose in the bottom left corner indicates North (N). A scale bar is located near the 'BATIMENT CONGRES' building.


Dossier	Commande	Référence Informatique	Indice	Dressé le	Responsable	Echelle
35590	84118	FACOABA1	A	08/12/2010	(G.Br.)	1/100

**DANIEL
LEGRAND** 
GÉOMÈTRES-EXPERTS FONCIERS

Adresse : 33, rue du Docteur Finlay - 75015 PARIS
Téléphone : 01.40.59.80.80
Télécopie : 01.40.59.09.59
e-mail : contact@dlegrand.com

Les altitudes sont rattachées au repère de nivellement situé
au passage à niveau n°7 de la route de Saint Germain
à l'altitude normale de 105.713 mètres.
(Système I.G.N. 69)

- (40.00) : Cote altimétrique exprimée en mètres

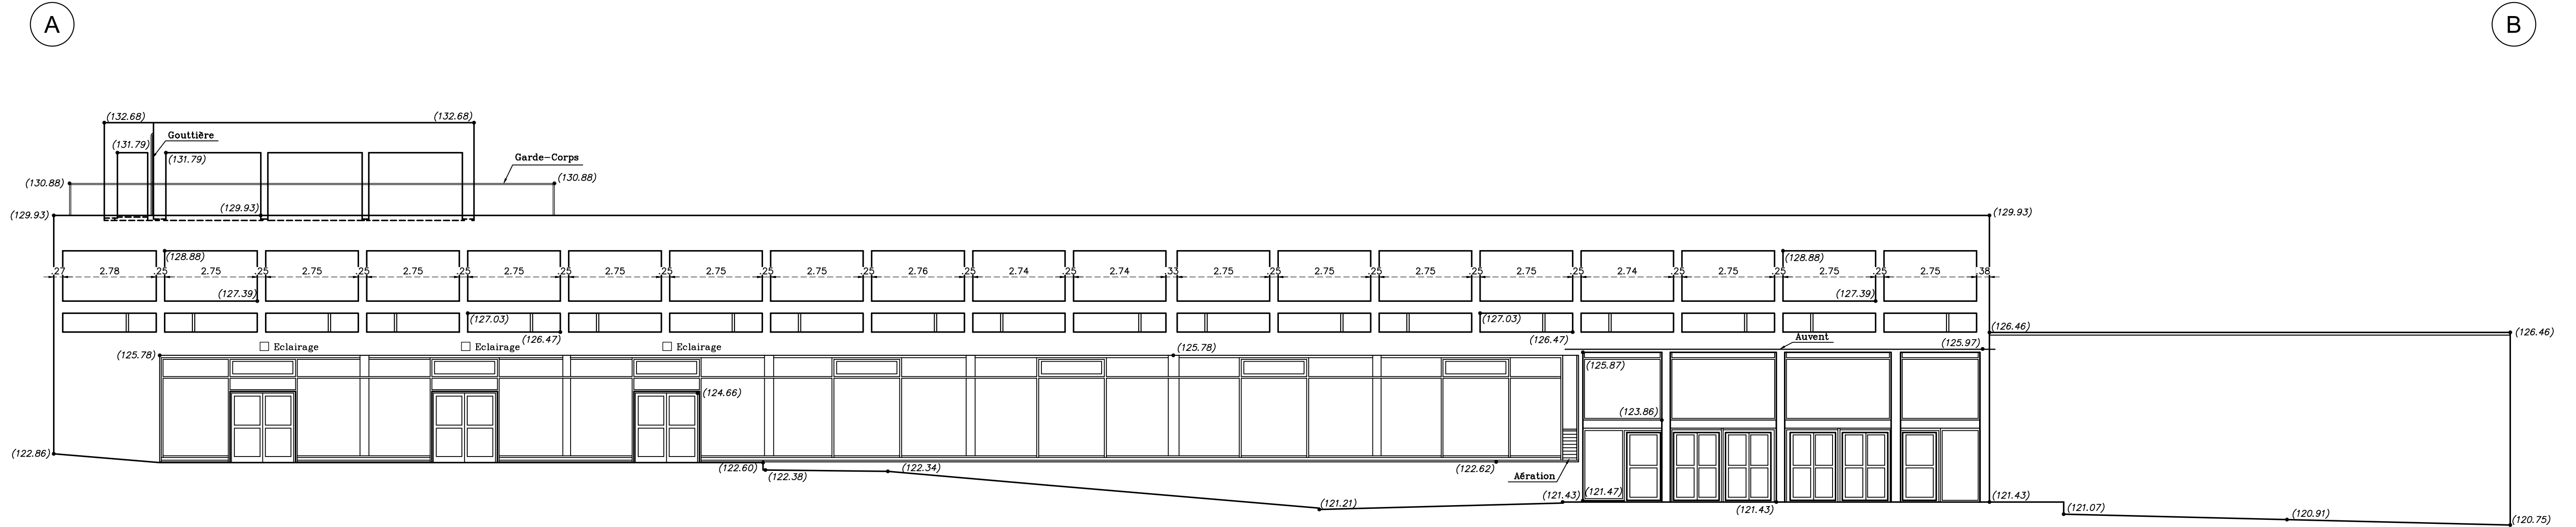

VILLE DE MARLY-LE-ROI

- CADASTRE : Section AH-N° 721 -

"INTERNAT D'EXCELLENCE"

"BATIMENT CONGRES"
FAÇADE BC

Dossier	Commande	Référence Informatique	Indice	Dressé le	Responsable	Echelle
35590	84118	FACOBCA1	A	08/12/2010	(G.Br.)	1/100


Adresse : 33, rue du Docteur Finlay - 75015 PARIS
Téléphone : 01.40.59.80.80
Télécopie : 01.40.59.09.59
e-mail : contact@dlegrand.com

Les altitudes sont rattachées au repère de nivellement situé
au passage à niveau n°7 de la route de Saint Germain
à l'altitude normale de 105.713 mètres.
(Système I.G.N. 69)

- (40.00) : Cote altimétrique exprimée en mètres

B

C

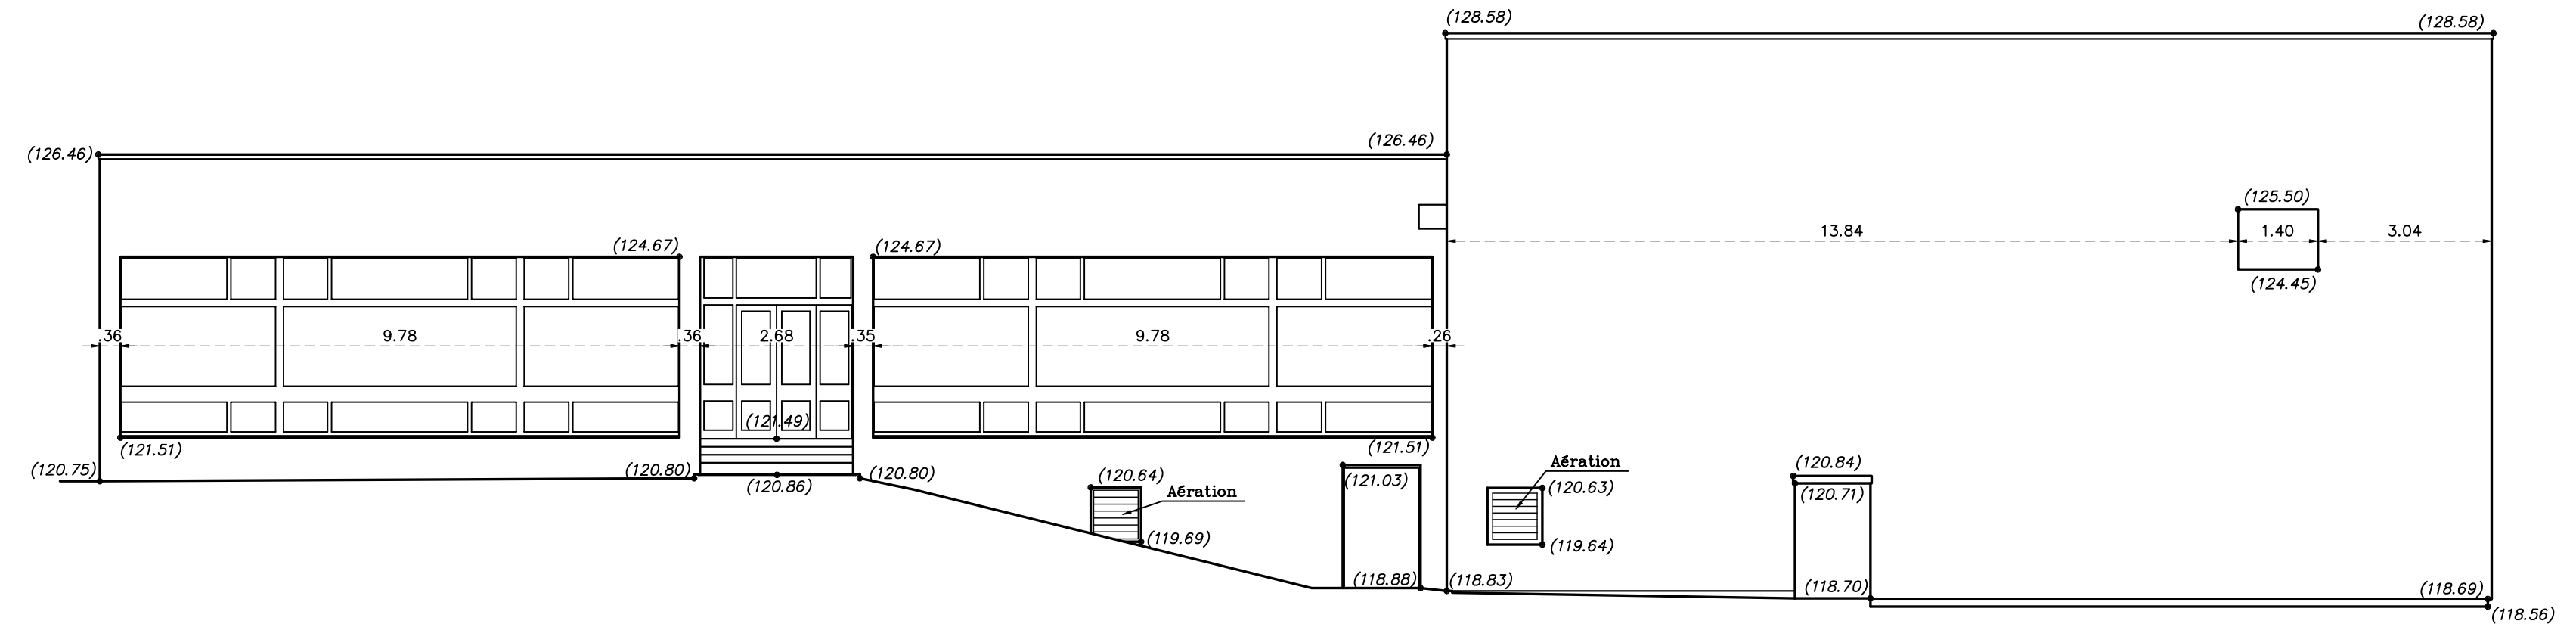

Propriété sise
Rue Paul Leplat
e Willy Blumenthal–Rue Pierre Bourdan
Rue Thibault–Rue Franc Sergent

"INTERNAT D'EXCELLENCE"

"BATIMENT CONGRES"
FAÇADE CD


Dossier	Commande	Référence Informatique	Indice	Dressé le	Responsable	Echelle
35590	84118	FACOCDA1	A	08/12/2010	(G.Br.)	1/100

**DANIEL
LEGRAND** 
GÉOMÈTRES-EXPERTS FONCIERS

Adresse : 33, rue du Docteur Finlay - 75015 PARIS
Téléphone : 01.40.59.80.80
Télécopie : 01.40.59.09.59
e-mail : contact@dlegrand.com

Les altitudes sont rattachées au repère de nivellement situé
au passage à niveau n°7 de la route de Saint Germain
à l'altitude normale de 105.713 mètres.
(Système I.G.N. 69)

- (40.00) : Cote altimétrique exprimée en mètres

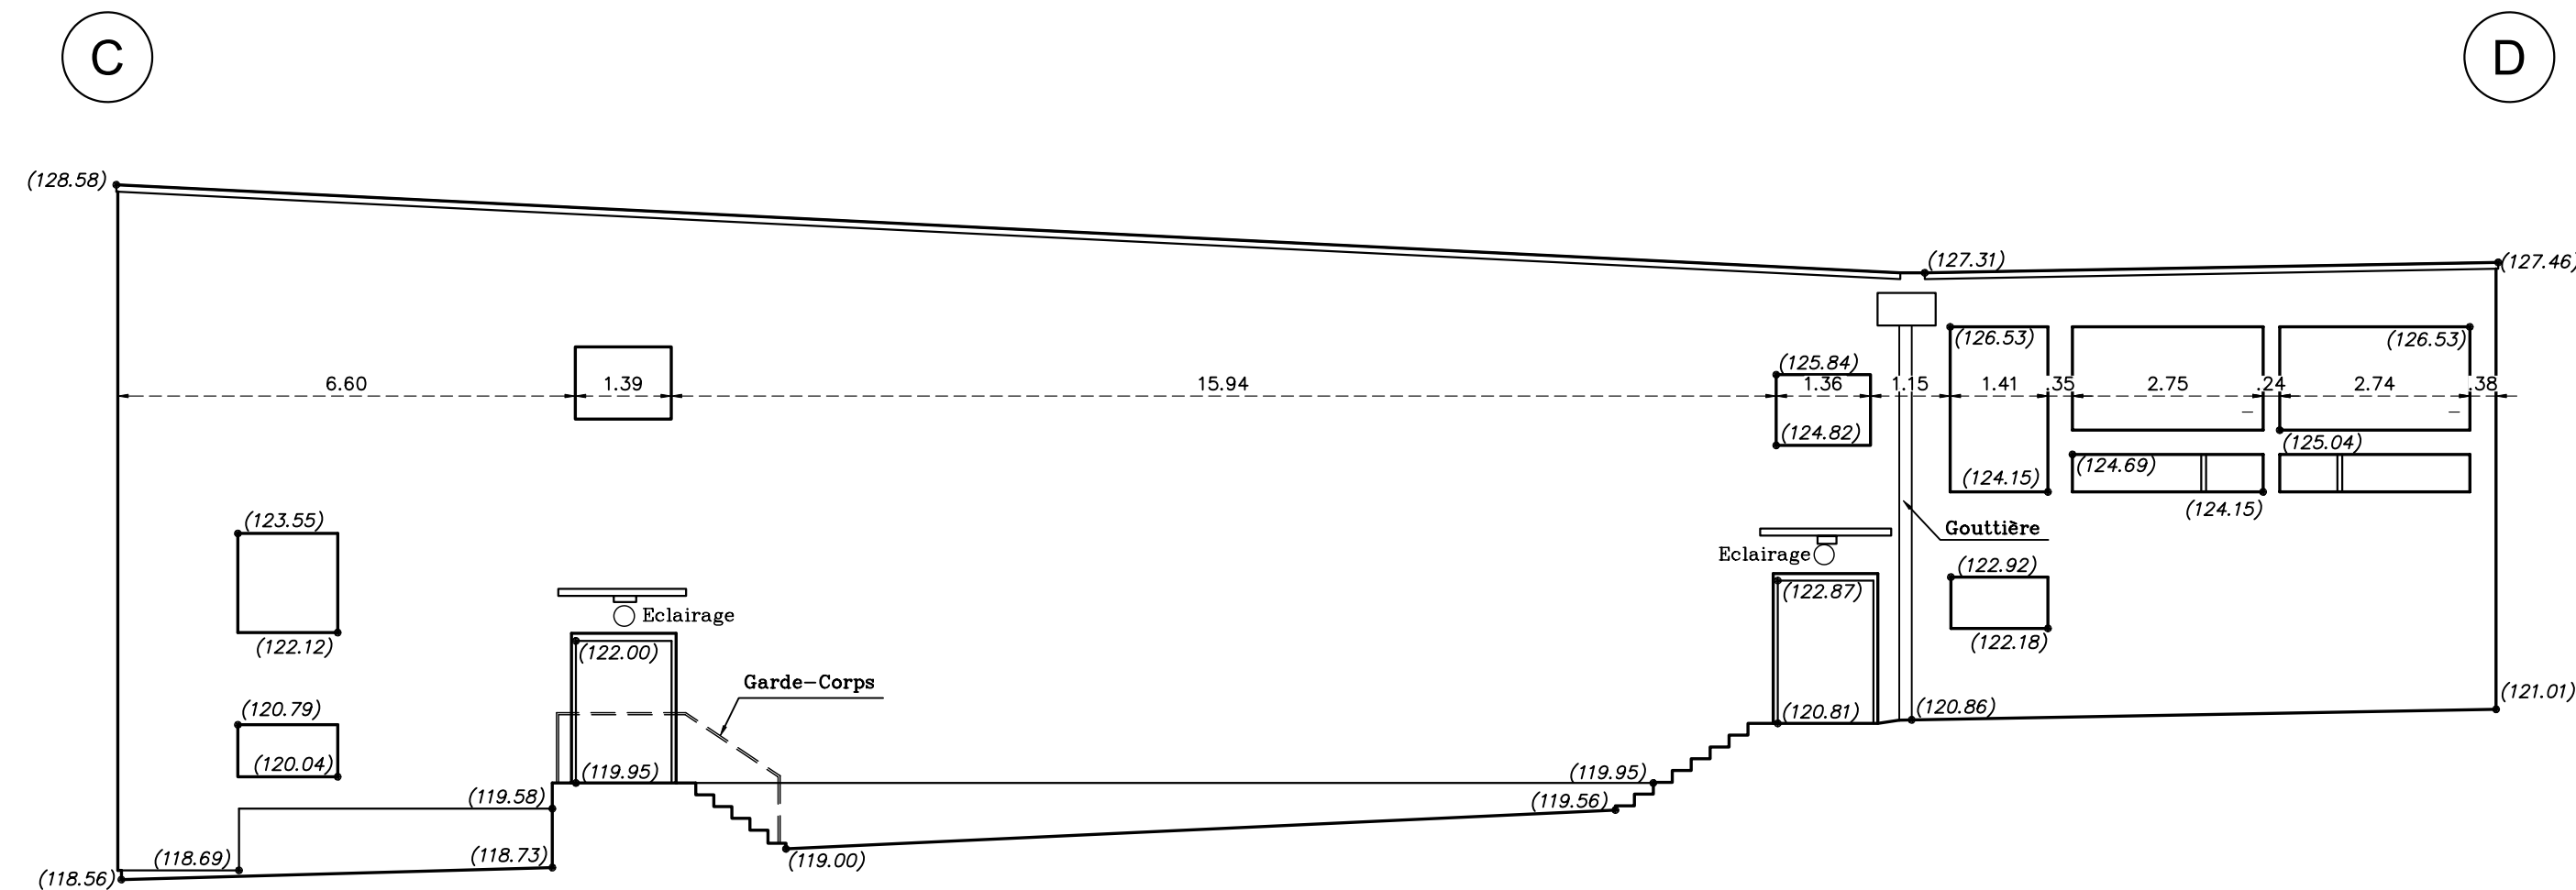

DEPARTEMENT DES YVELINES

VILLE DE MARLY-LE-ROI


Propriété sise
Rue Paul Leplat
Rue Willy Blumenthal-Rue Pierre Bourdan
Rue Thibault-Rue Franc Sergent

- CADASTRE : Section AH-N° 721 -

”INTERNAT D’EXCELLENCE”

”BATIMENT CONGRES”
FAÇADE DE

PLAN D’ENSEMBLE AU 1/2500

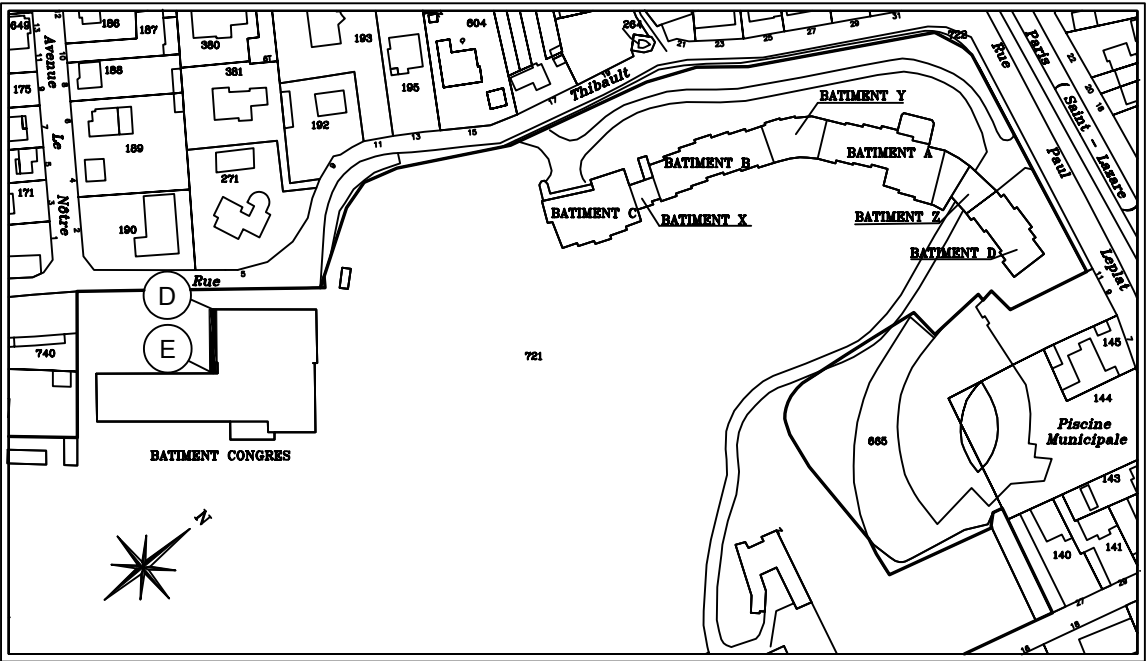

Dossier	Commande	Référence Informatique	Indice	Dressé le	Responsable	Echelle
35590	84118	FACODEA1	A	08/12/2010	(G.Br.)	1/100

DANIEL
LEGRAND
GÉOMÈTRES-EXPERTS FONCIERS


Adresse : 33, rue du Docteur Finlay – 75015 PARIS
Téléphone : 01.40.59.80.80
Télécopie : 01.40.59.09.59
e-mail : contact@dlegrand.com

NOTA

Les altitudes sont rattachées au repère de nivellement situé
au passage à niveau n°7 de la route de Saint Germain
à l'altitude normale de 105.713 mètres.
(Système I.G.N. 69)

LEGENDE

- (40.00) : Cote altimétrique exprimée en mètres

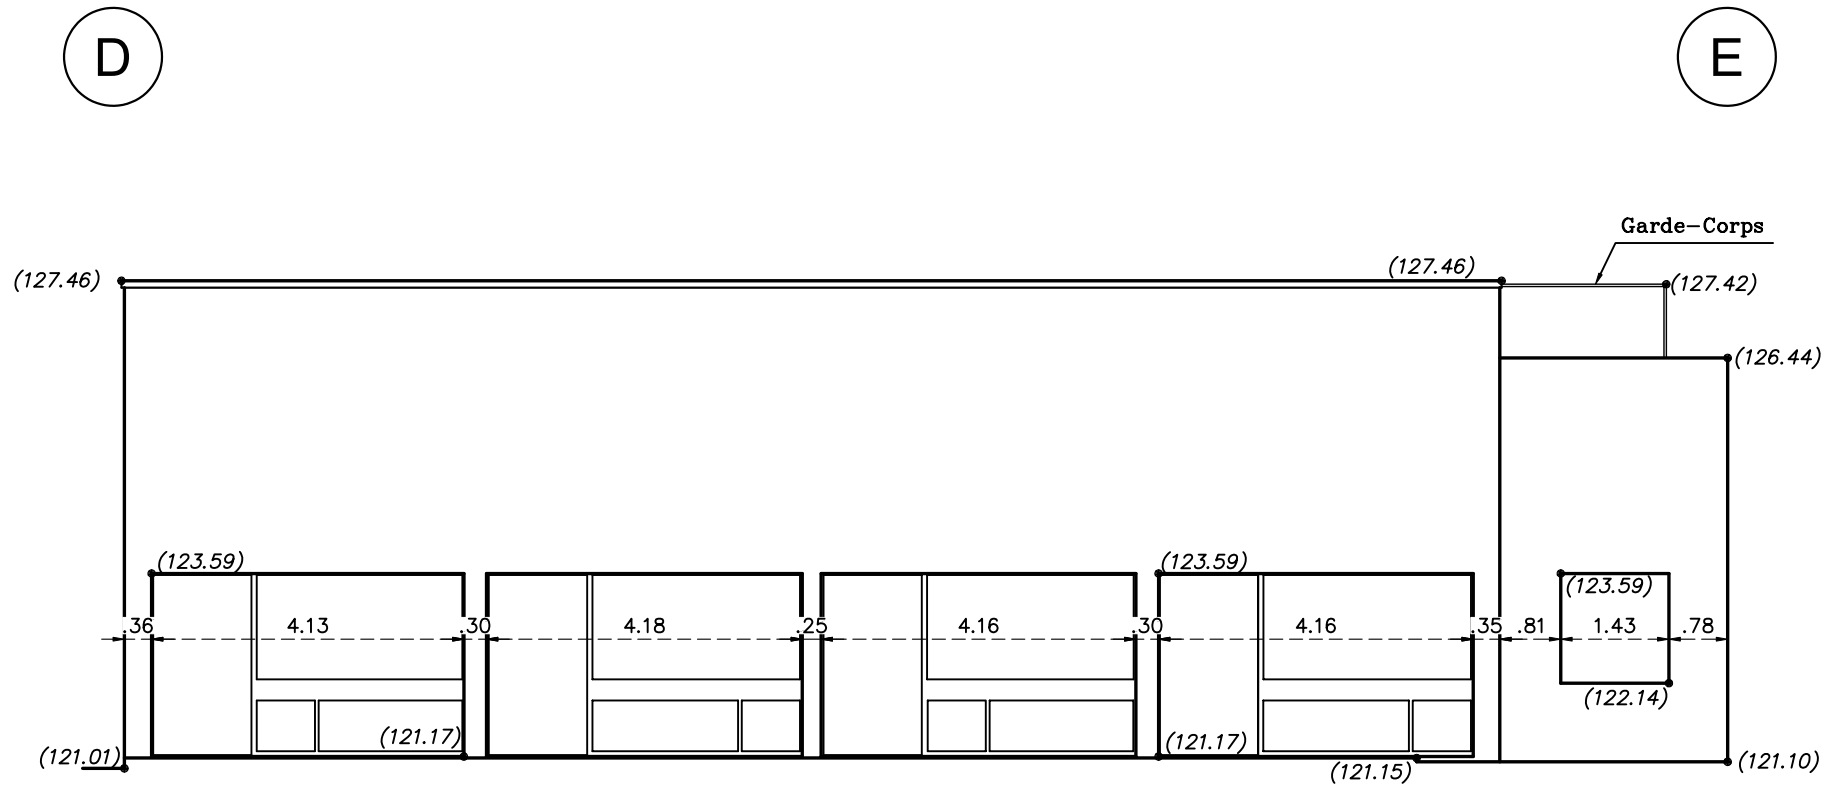

VILLE DE MARLY-LE-ROI

Propriété sise
Rue Paul Leplat
Rue Willy Blumenthal–Rue Pierre Bourdan
Rue Thibault–Rue Franc Sergent

"INTERNAT D'EXCELLENCE"

"BATIMENT CONGRES"
FAÇADE EF

Dossier	Commande	Référence Informatique	Indice	Dressé le	Responsable	Echelle
35590	84118	FACOEFA1	A	08/12/2010	(G.Br.)	1/100


**DANIEL
LEGRAND** 
GÉOMÈTRES-EXPERTS FONCIERS

Adresse : 33, rue du Docteur Finlay - 75015 PARIS
Téléphone : 01.40.59.80.80
Télécopie : 01.40.59.09.59
e-mail : contact@dlegrand.com

Les altitudes sont rattachées au repère de nivellement situé
au passage à niveau n°7 de la route de Saint Germain
à l'altitude normale de 105.713 mètres.
(Système I.G.N. 69)

LEGENDE

- (40.00) : Cote altimétrique exprimée en mètres

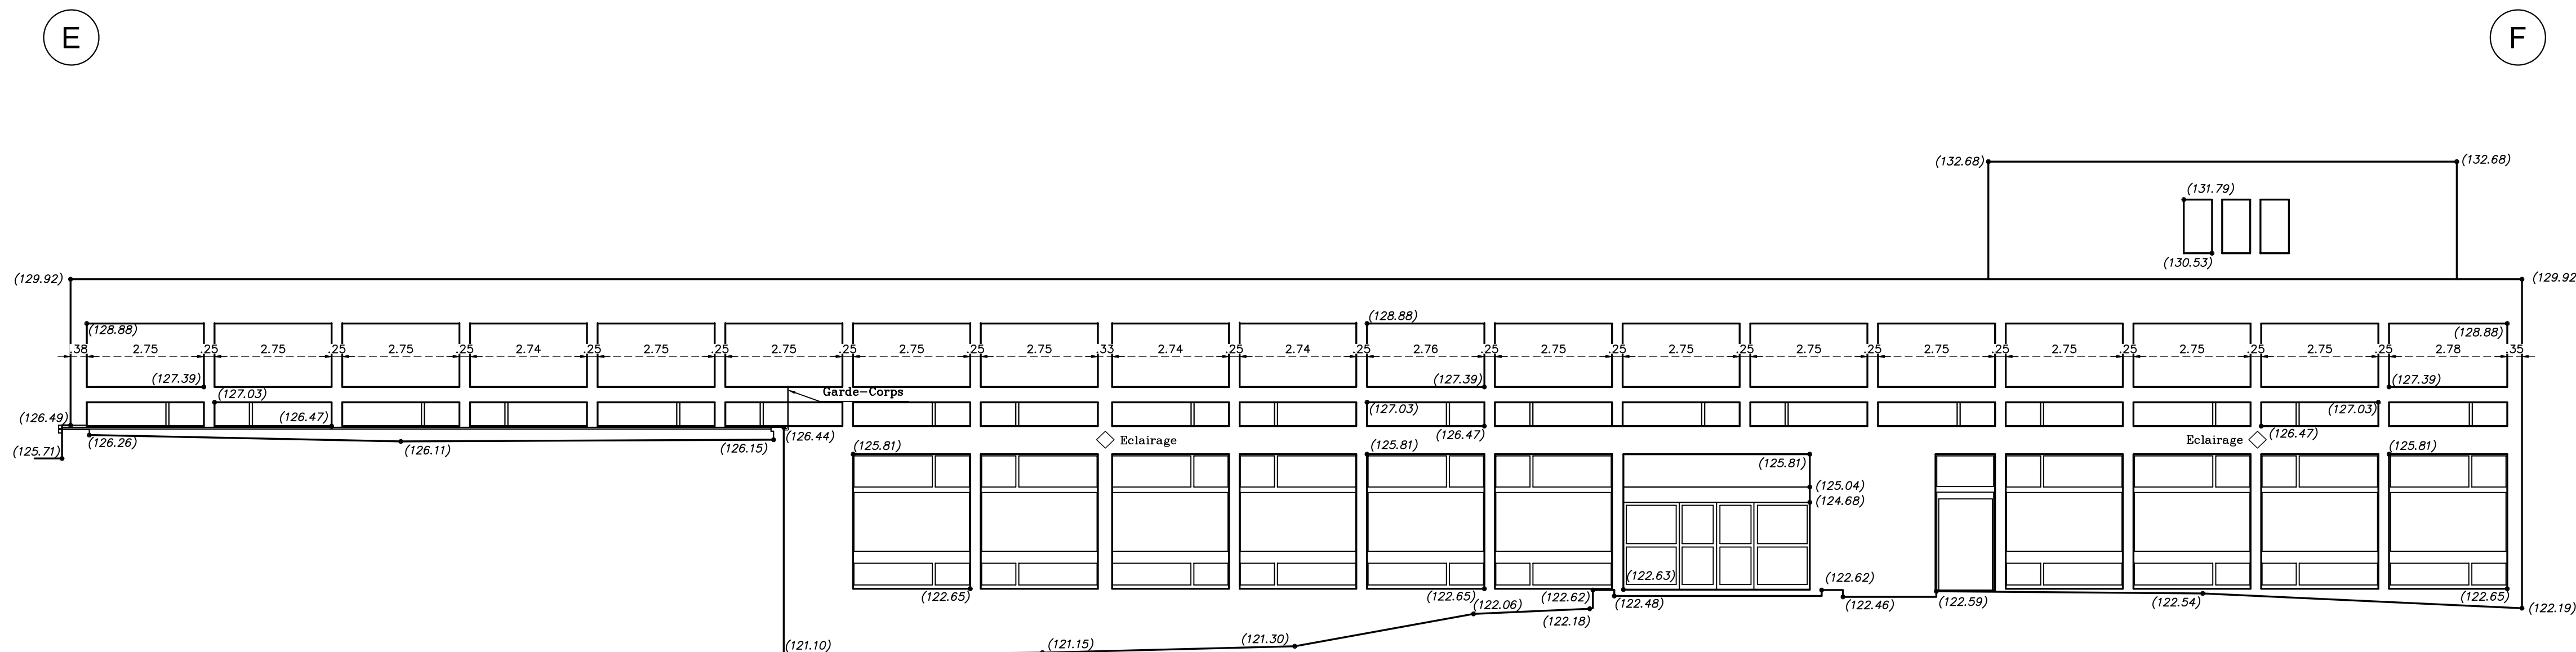

DEPARTEMENT DES YVELINES

VILLE DE MARLY-LE-ROI


Propriété sise
Rue Paul Leplat
Rue Willy Blumenthal-Rue Pierre Bourdan
Rue Thibault-Rue Franc Sergent

- CADASTRE : Section AH-N° 721 -

”INTERNAT D’EXCELLENCE”

”BATIMENT CONGRES”
FAÇADE FA

PLAN D’ENSEMBLE AU 1/2500

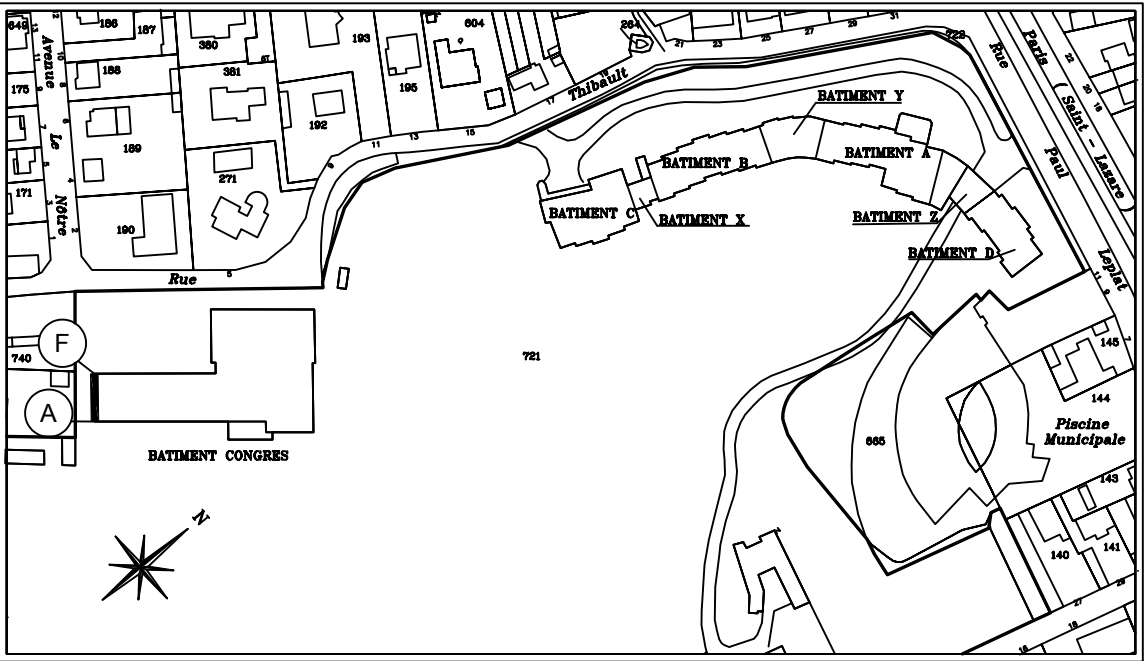

Dossier	Commande	Référence Informatique	Indice	Dressé le	Responsable	Echelle
35590	84118	FACOFAA1	A	08/12/2010	(G.Br.)	1/100

DANIEL
LEGRAND
GÉOMÈTRES-EXPERTS FONCIERS

Adresse : 33, rue du Docteur Finlay – 75015 PARIS
Téléphone : 01.40.59.80.80
Télécopie : 01.40.59.09.59
e-mail : contact@dlegrand.com

NOTA

Les altitudes sont rattachées au repère de nivellement situé
au passage à niveau n°7 de la route de Saint Germain
à l'altitude normale de 105.713 mètres.
(Système I.G.N. 69)

LEGENDE

• (40.00) : Cote altimétrique exprimée en mètres

