

DEPARTEMENT DES YVELINES
VILLE DE MARLY-LE-ROI


Propriété sise
Rue Paul Leplat
Rue Willy Blumenthal-Rue Pierre Bourdan
Rue Thibault-Rue Franc Sergent

- CADASTRE : Section AH-N° 721 -

”INTERNAT D’EXCELLENCE”

”BATIMENT CONGRES”
PLAN DES INTERIEURS
Sous-sol

PLAN D’ENSEMBLE AU 1/2500

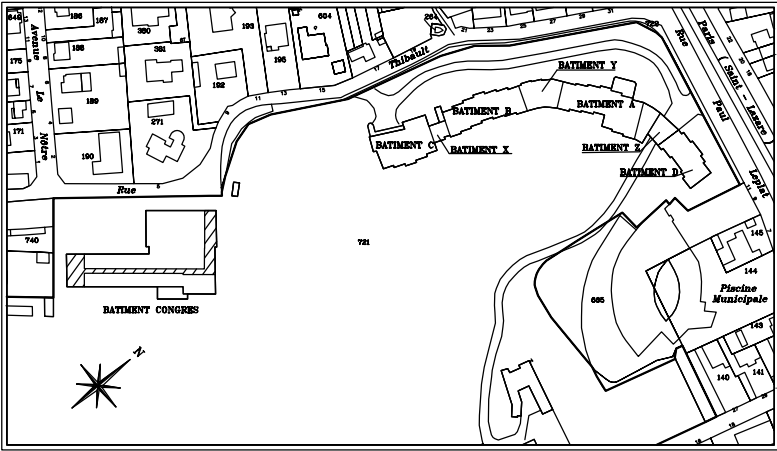

Dossier	Commande	Référence Informatique	Indice	Dressé le	Responsable	Echelle
35590	84118	INCOS1A1	A	08/12/2010	(G.Br.)	1/100

**DANIEL
LEGRAND**
GÉOMÈTRES-EXPERTS FONCIERS

Adresse : 33, rue du Docteur Finlay – 75015 PARIS
Téléphone : 01.40.59.80.80
Télécopie : 01.40.59.09.59
e-mail : contact@dlegrand.com

NOTA


Les désignations ont été déterminées en fonction des signes apparents constatés sur le site.

Les altitudes sont rattachées au repère de nivellement situé
au passage à niveau n°7 de la route de Saint Germain
à l'altitude normale de 105.713 mètres.
(Système I.G.N. 69)


LEGENDE


- (3.00) : Hauteur sous plafond
- (3.00) : Hauteur sous faux plafond
- (3.00) : Hauteur sous retombée
- (3.00) : Hauteur sous flocage
- (1.80) : Limite à 1.80 mètre

• (40.00) : Cote altimétrique exprimée en mètres.

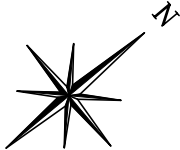

Vers la Rue Thibault

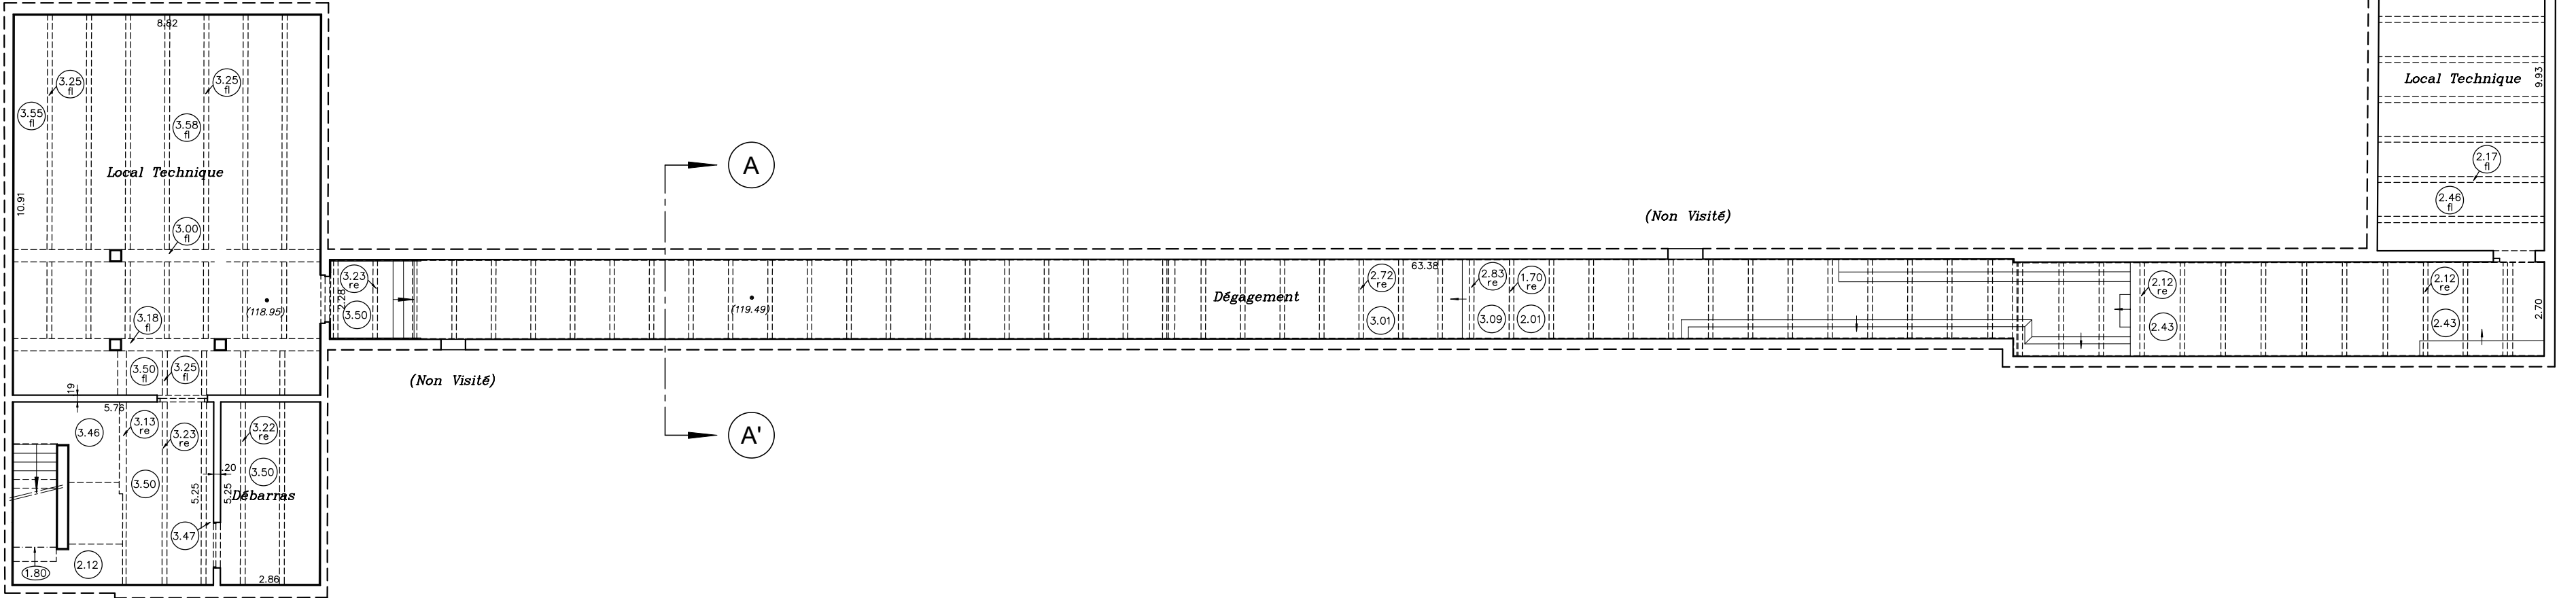

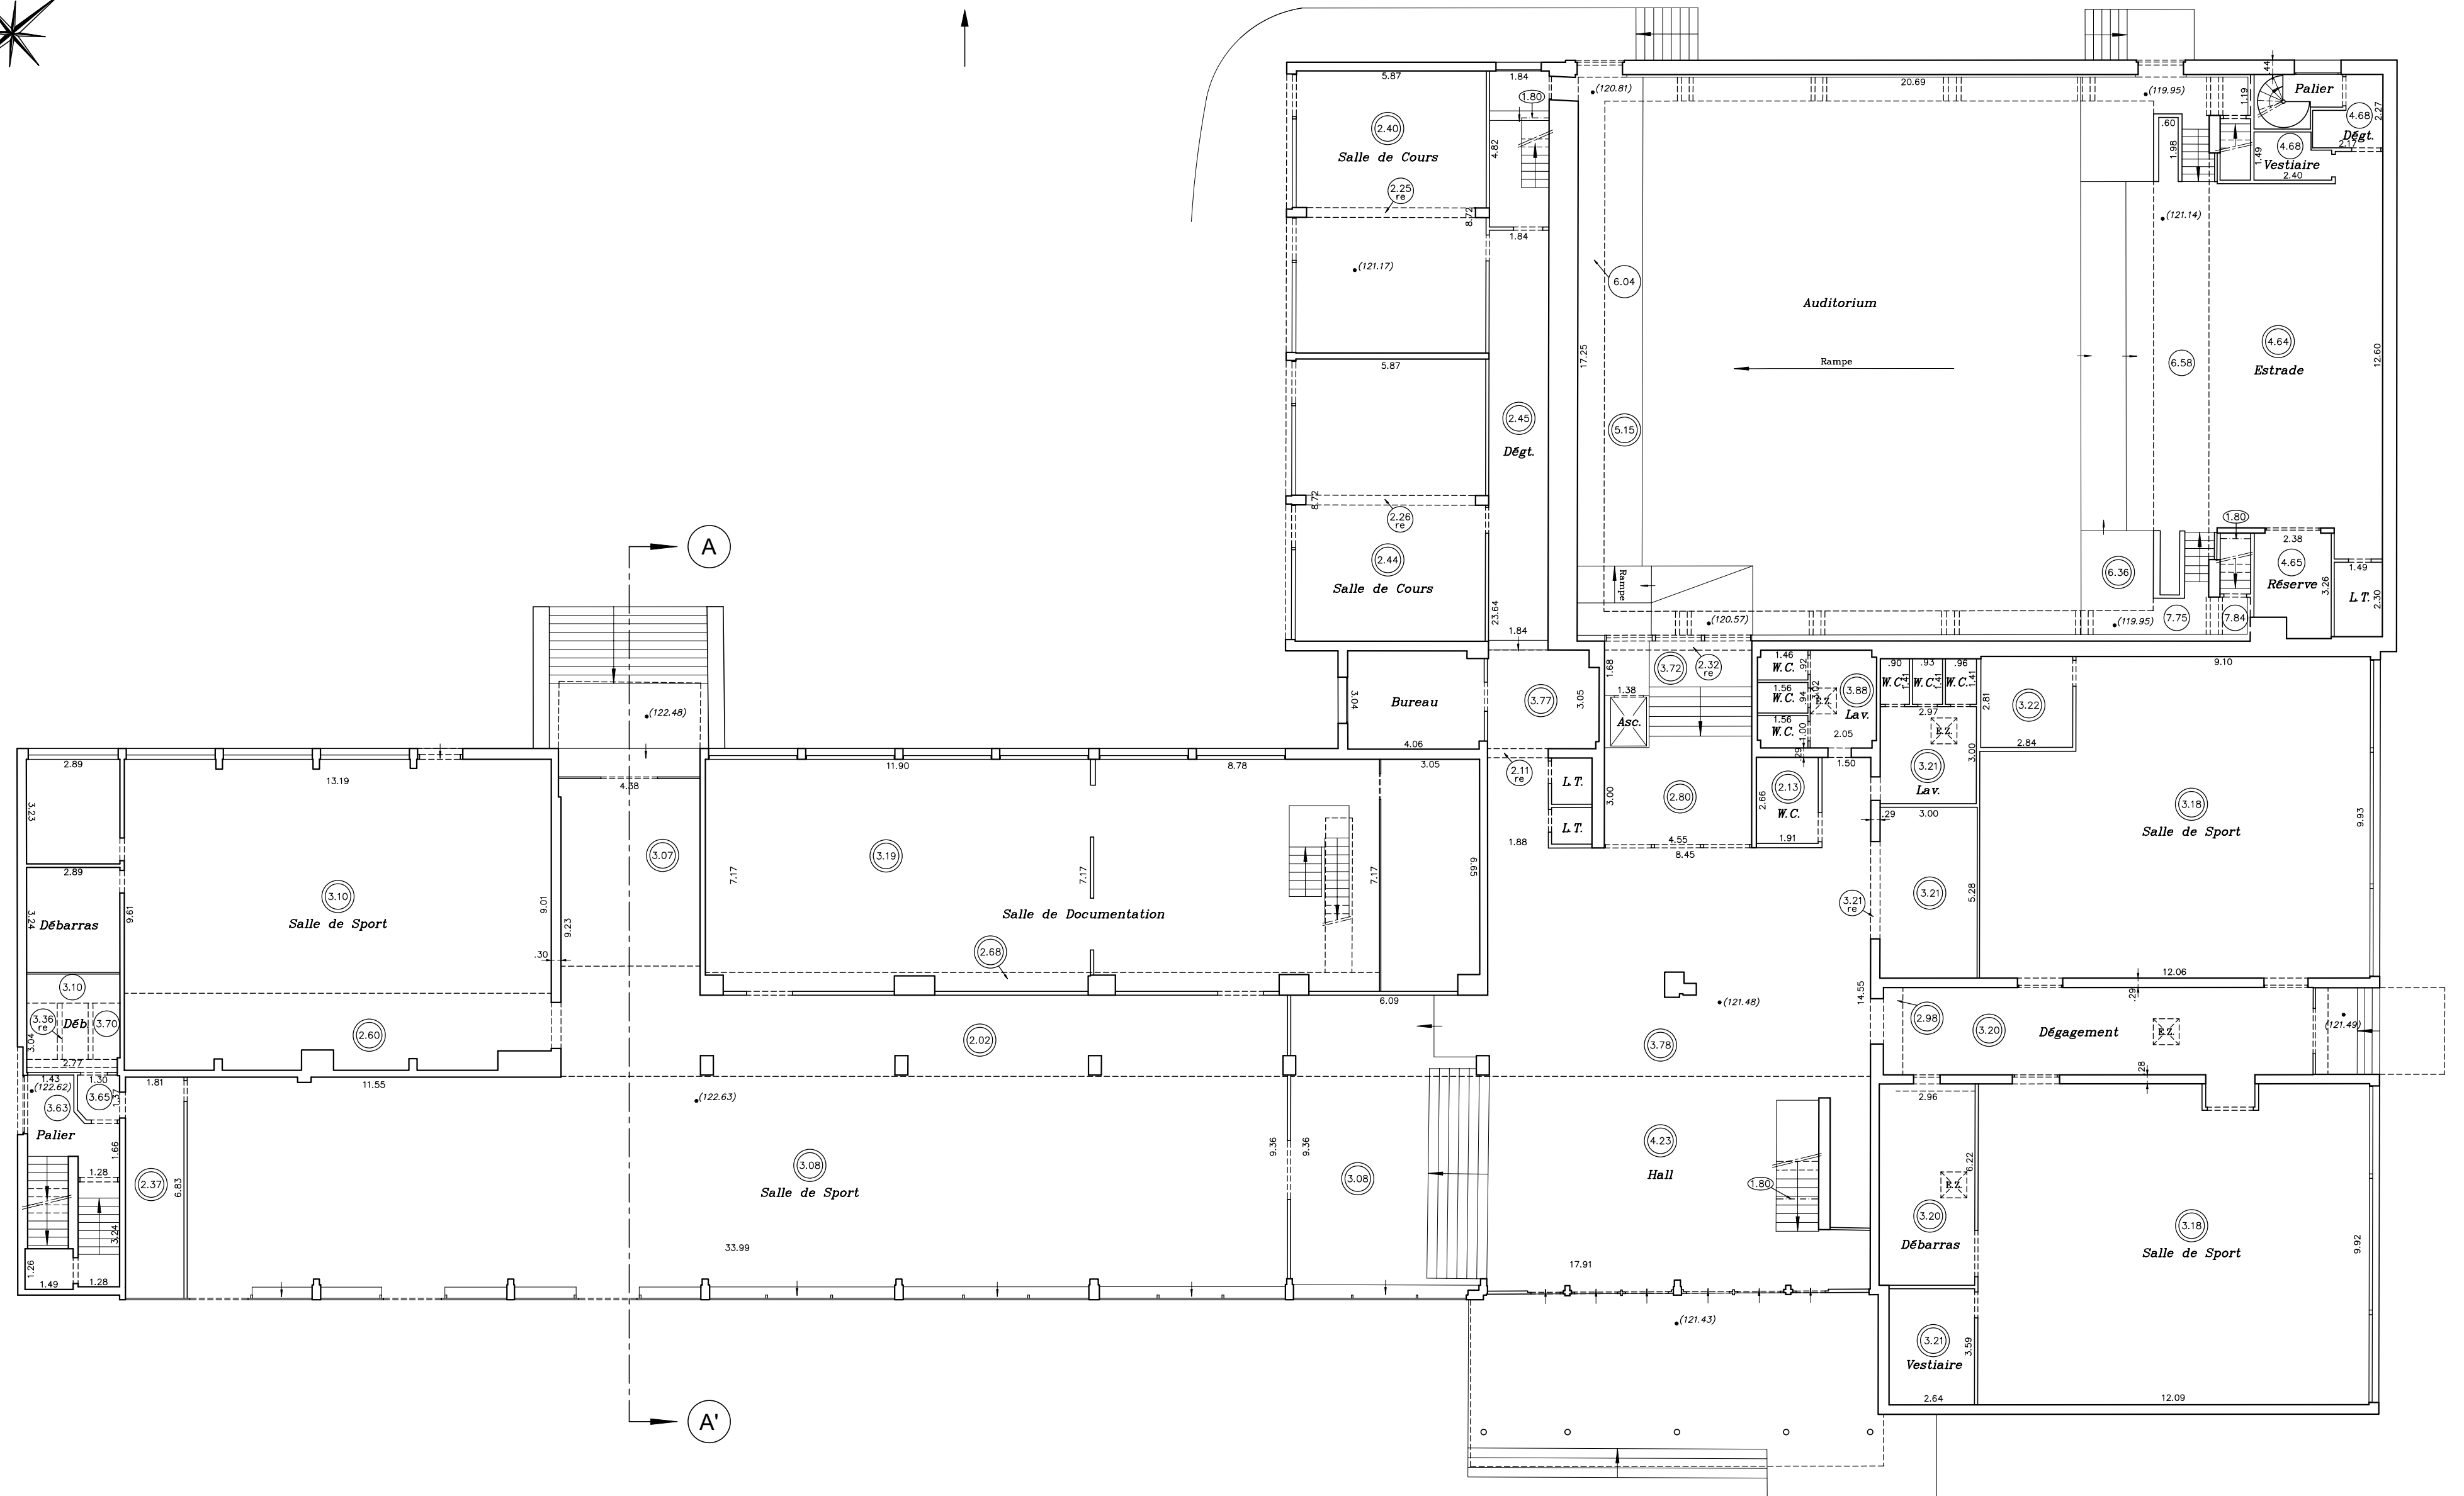


DEPARTEMENT DES YVELINES
VILLE DE MARLY-LE-ROI

Propriété sise
Rue Paul Leplat
Rue Willy Blumenthal-Rue Pierre Bourdan
Rue Thibault-Rue Franc Sergent

- CADASTRE : Section AH-N° 721 -

"INTERNAT D'EXCELLENCE"
"BATIMENT CONGRES"
PLAN DES INTERIEURS
1^{er} Etage

PLAN D'ENSEMBLE AU 1/2500

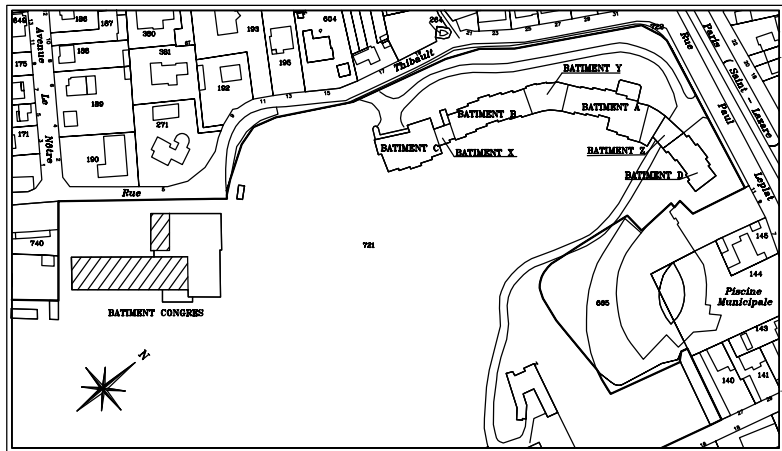

Dossier	Commande	Référence Informatique	Indice	Dressé le	Responsable	Echelle
35590	84118	INC001A1	A	08/12/2010	(G.Br.)	1/100

**DANIEL
LEGRAND**
GÉOMÈTRES-EXPERTS FONCIERS

Adresse : 33, rue du Docteur Finlay - 75015 PARIS
Téléphone : 01.40.59.80.80
Télécopie : 01.40.59.09.59
e-mail : contact@dlegrand.com

NOTA

Les désignations ont été déterminées en fonction des signes apparents constatés sur le site.

Les altitudes sont rattachées au repère de nivellement situé
au passage à niveau n°7 de la route de Saint Germain
à l'altitude normale de 105.713 mètres.
(Système I.G.N. 69)

LEGENDE

(3.00) : Hauteur sous plafond

(3.00) : Hauteur sous faux plafond


(5.00) : Hauteur sous rebord

--- : Limite à 1.80 mètre



E.Z. : Eclairage zénithal

P.T. : Placard Technique

• (40.00) : Cote altimétrique exprimée en mètres.

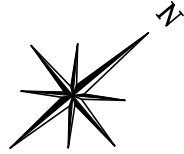

Vers la Rue Thibault

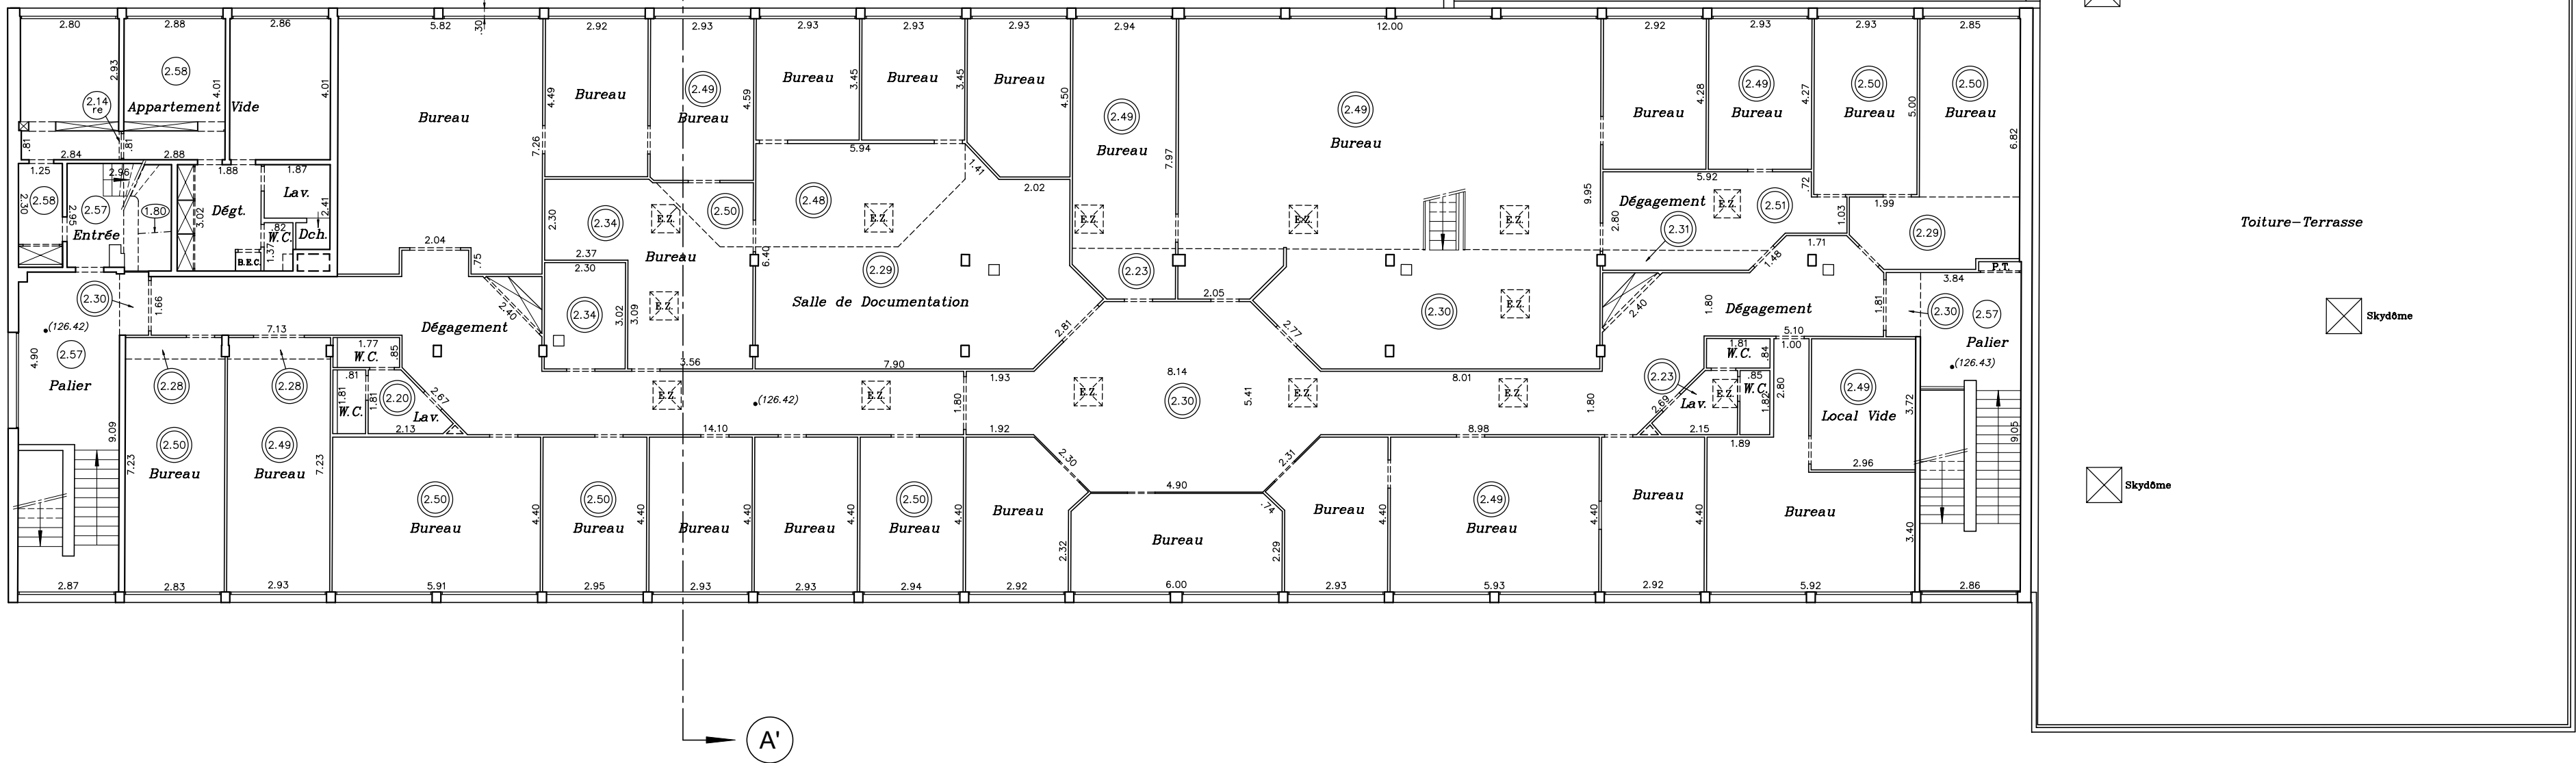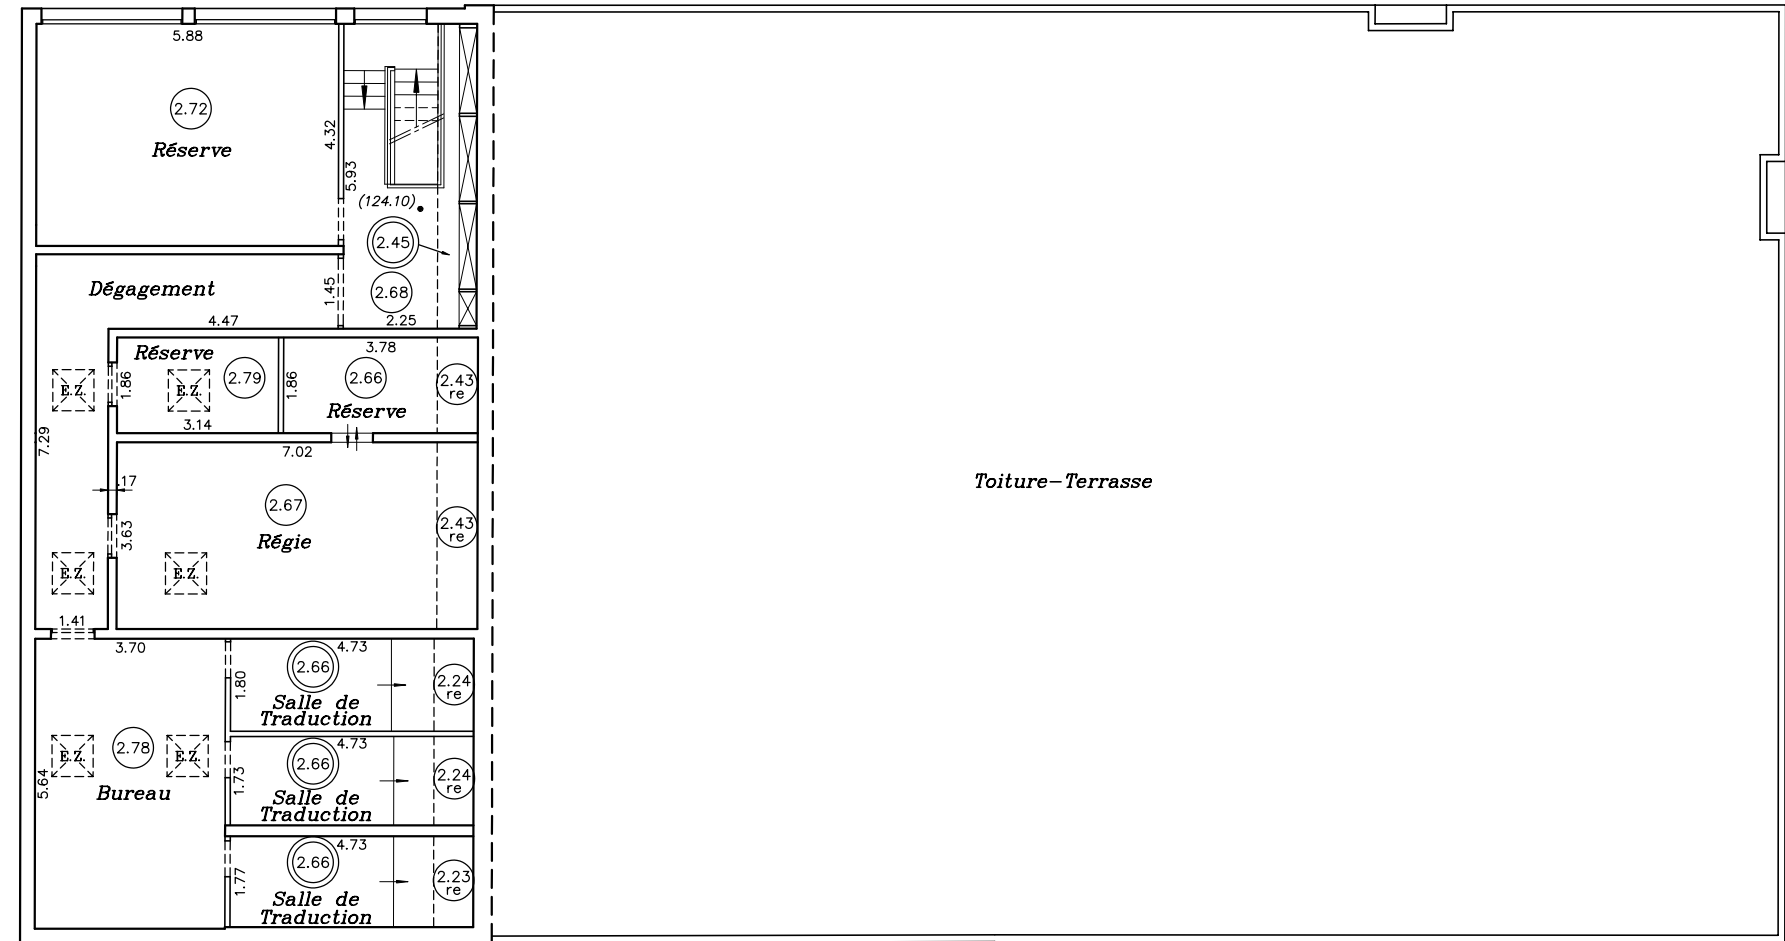

DEPARTEMENT DES YVELINES

VILLE DE MARLY-LE-ROI

Propriété sise
Rue Paul Leplat
Rue Willy Blumenthal-Rue Pierre Bourdan
Rue Thibault-Rue Franc Sergent

- CADASTRE : Section AH-N° 721 -


”INTERNAT D’EXCELLENCE”

”BATIMENT CONGRES”

PLAN DES INTERIEURS

2^{ème} Etage

PLAN D'ENSEMBLE AU 1/2500

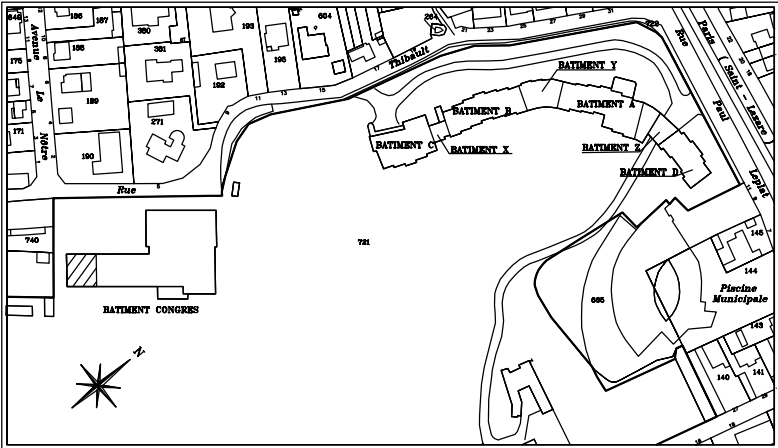

Dossier	Commande	Référence Informatique	Indice	Dressé le	Responsable	Echelle
35590	84118	INC002A1	A	08/12/2010	(G.Br.)	1/100

DANIEL LEGRAND Géomètres-Experts Fonciers	Adresse : 33, rue du Docteur Finlay – 75015 PARIS Téléphone : 01.40.59.80.80 Télécopie : 01.40.59.09.59 e-mail : contact@dlegrand.com
---	--

NOTA

Les désignations ont été déterminées en fonction des signes apparents constatés sur le site.

Les altitudes sont rattachées au repère de nivellement situé
au passage à niveau n°7 de la route de Saint Germain
à l'altitude normale de 105,713 mètres.
(Système I.G.N. 69)


LEGENDE

(3.00) : Hauteur sous plafond

(3.00) : Hauteur sous faux plafond

P.T. : Placard Technique

• (40.00) : Cote altimétrique exprimée en mètres.

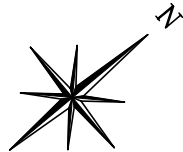

Vers la Rue Thibault

