

Propriété sise
Rue Paul Leplat
e Willy Blumenthal–Rue Pierre Bourdan
Rue Thibault–Rue Franc Sergent

"INTERNAT D'EXCELLENCE"


"BATIMENTS C-X"
PLAN DES INTERIEURS
1^{er} Sous-sol

The site plan illustrates the layout of the 'Piscine Municipale' area. Key features include:

- Buildings:** Labeled 'BATIMENT A' through 'BATIMENT Y', 'BATIMENT CONGRES', and 'Piscine Municipale'.
- Water Features:** A winding river or canal flows through the site, with a 'Passerelle' (bridge) crossing it.
- Compass Rose:** Located in the bottom left corner, indicating North (N) and other cardinal directions.
- Lot Numbers:** Various lot numbers are scattered throughout the plan, such as 100, 150, 200, 290

**DANIEL
LEGRAND** 
GÉOMÈTRES-EXPERTS FONCIERS

Adresse : 33, rue du Docteur Finlay - 75015 PARIS
Téléphone : 01.40.59.80.80
Télécopie : 01.40.59.09.59
e-mail : contact@dlegrand.com

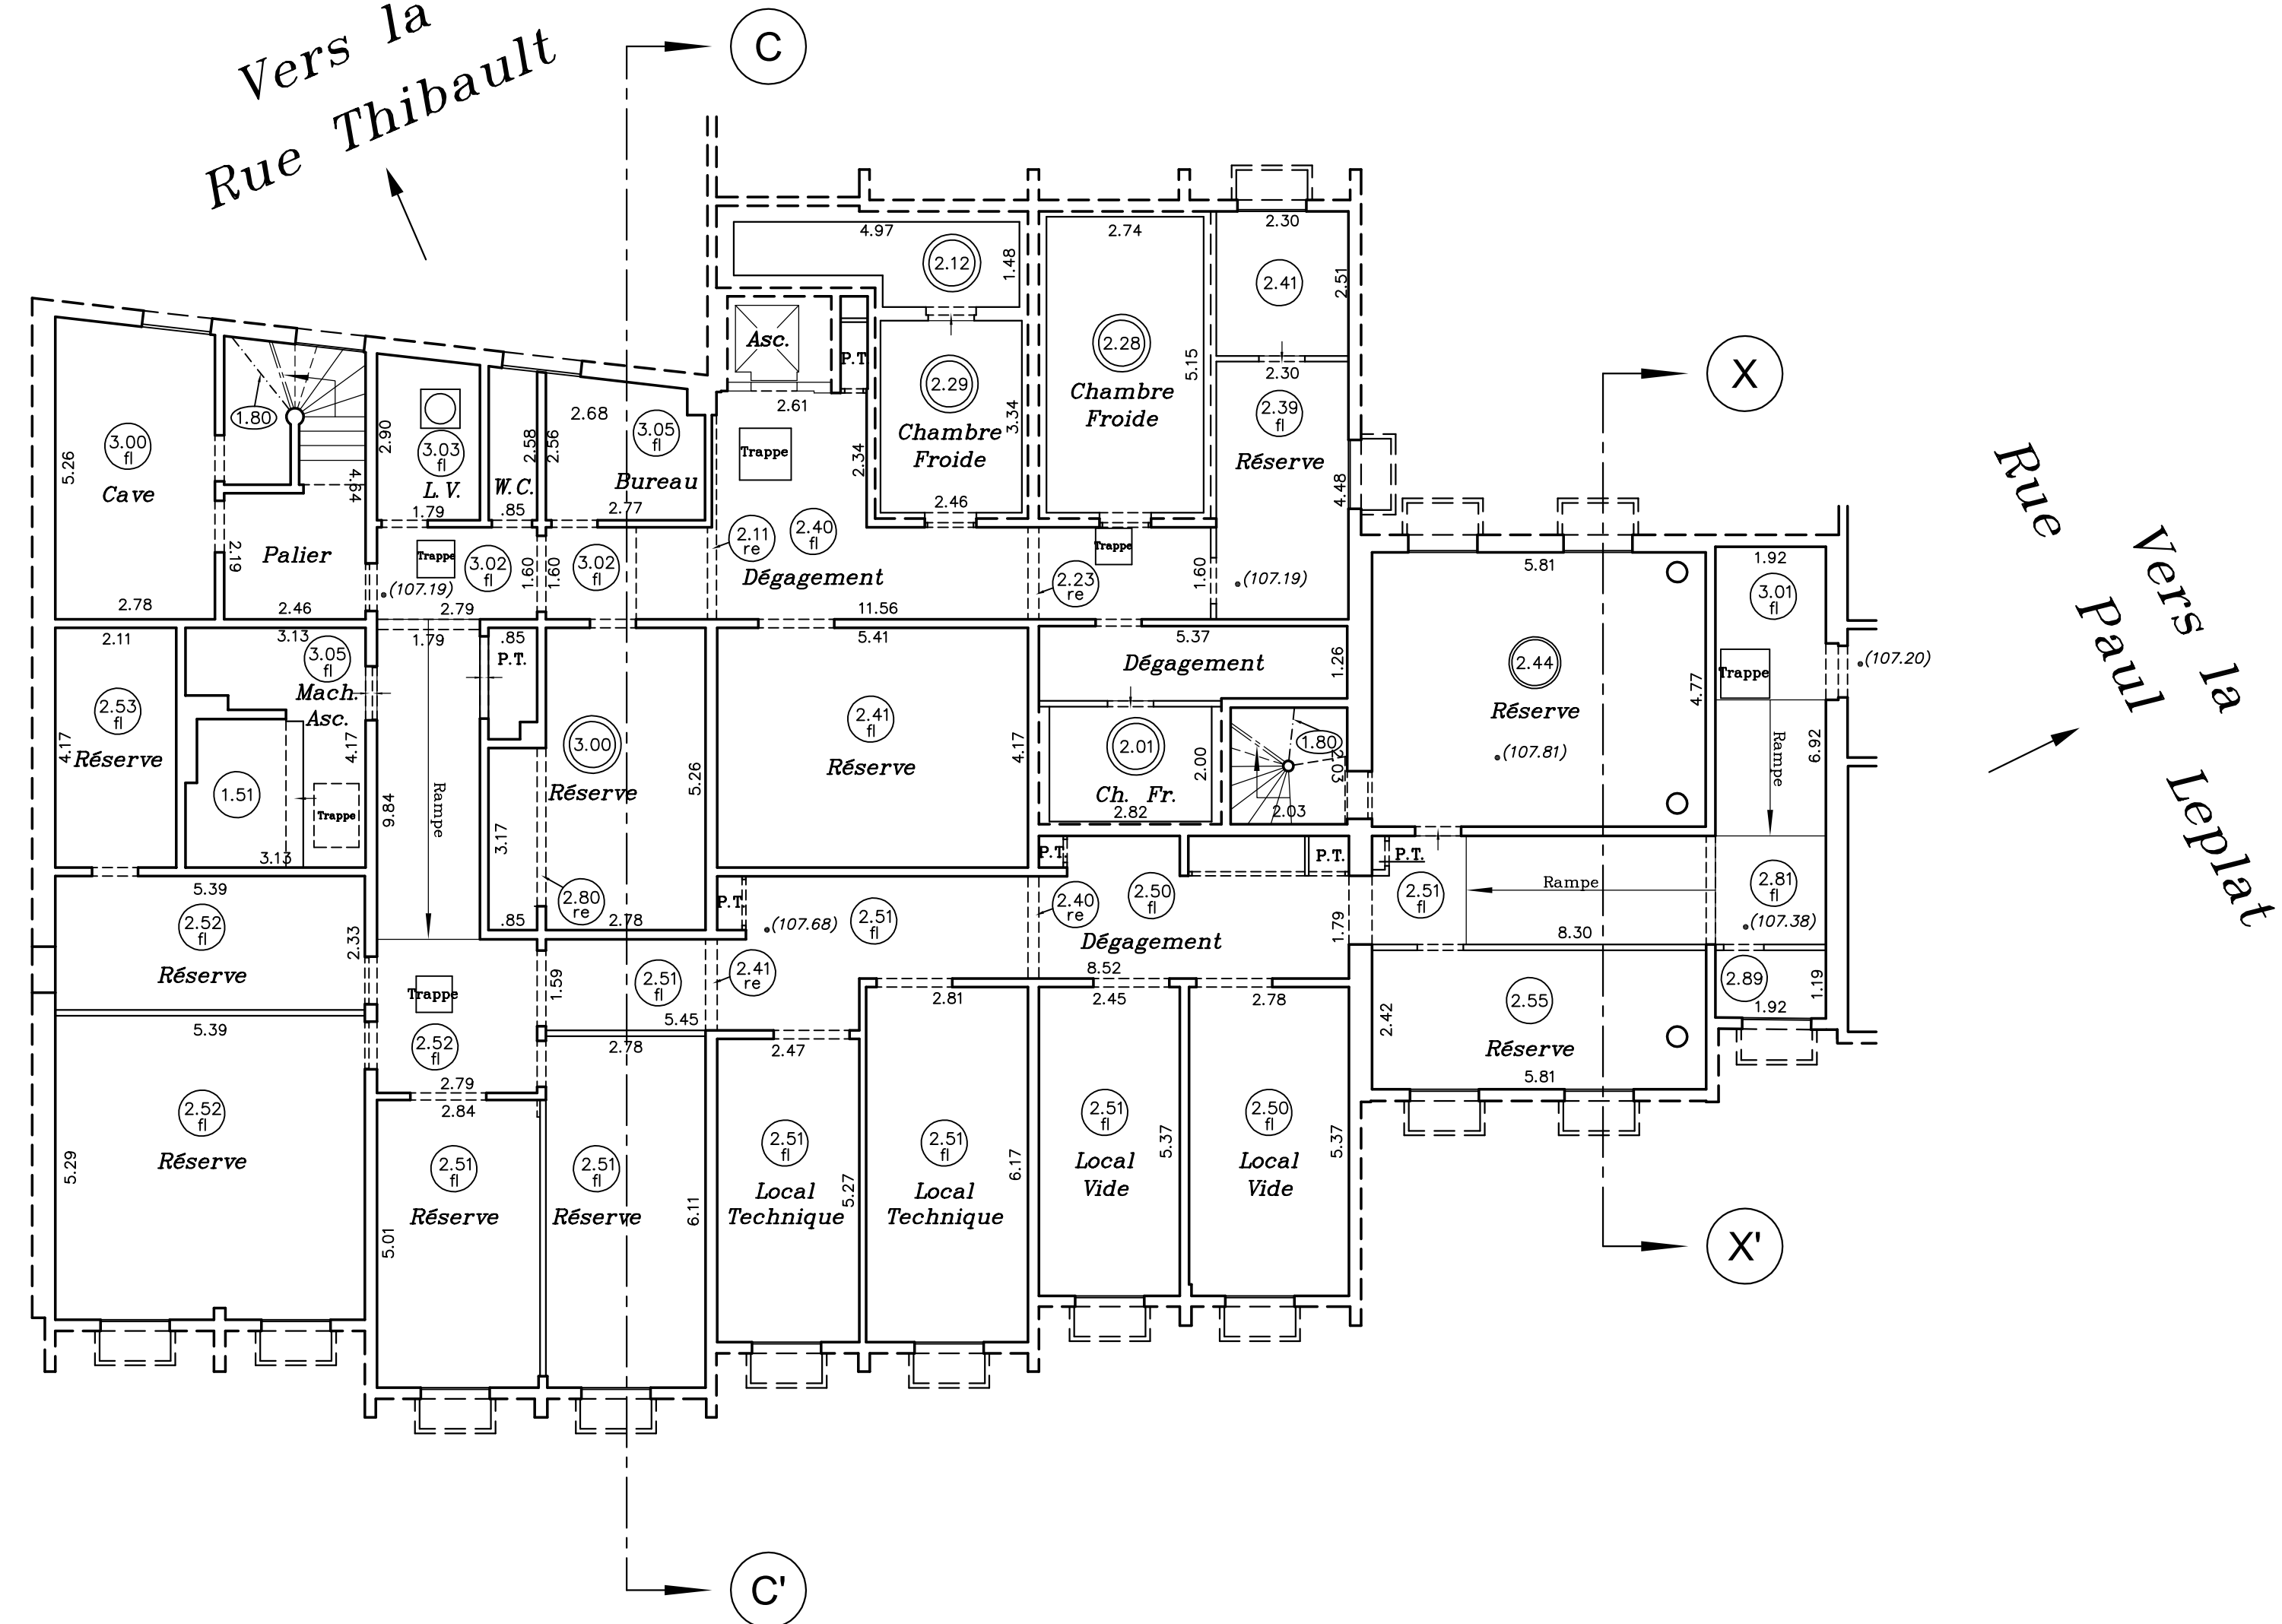


DEPARTEMENT DES YVELINES
VILLE DE MARLY-LE-ROI

Propriété sise
Rue Paul Leplat
Rue Willy Blumenthal-Rue Pierre Bourdan
Rue Thibault-Rue Franc Sergent

- CADASTRE : Section AH-N° 721 -

"INTERNAT D'EXCELLENCE"
"BATIMENTS C-X"
PLAN DES INTERIEURS
Rez-de-chaussée

PLAN D'ENSEMBLE AU 1/2500

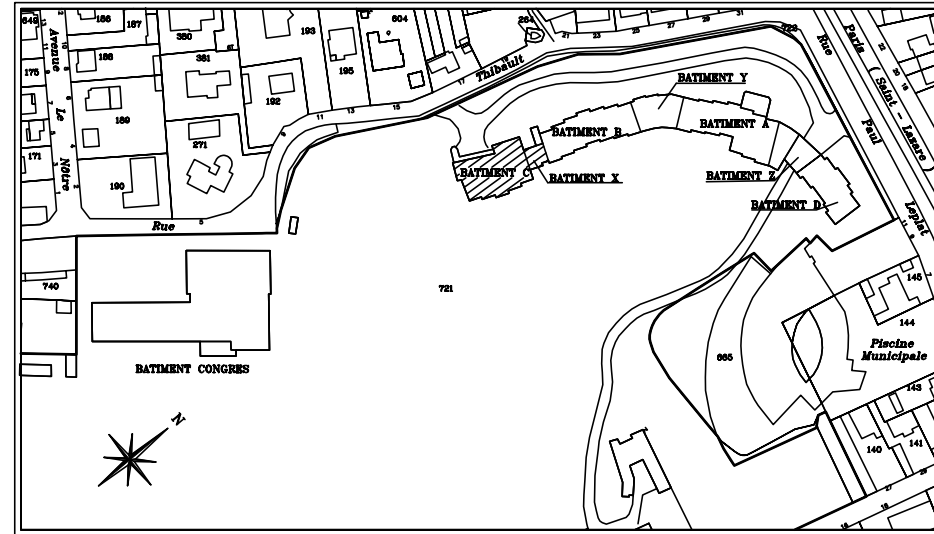

Dossier	Commande	Référence Informatique	Indice	Dressé le	Responsable	Echelle
35590	84118	INCXRCA1	A	08/12/2010	(G.Br.)	1/100

DANIEL
LEGRAND
GÉOMÈTRES-EXPERTS FONCIERS

Adresse : 33, rue du Docteur Finlay - 75015 PARIS
Téléphone : 01.40.59.80.80
Télécopie : 01.40.59.09.59
e-mail : contact@dlegrand.com

NOTA

Les désignations ont été déterminées en fonction des signes apparents constatés sur le site.

Les altitudes sont rattachées au repère de nivellement situé
au passage à niveau n°7 de la route de Saint Germain
à l'altitude normale de 105.713 mètres.
(Système I.G.N. 69)

LEGENDE

(3.00) : Hauteur sous plafond

(3.00) : Hauteur sous faux plafond

(3.00 re) : Hauteur sous retombée



1.80 : Limite à 1.80 mètre

P.T. : Placard Technique

Asc. : Ascenseur

(N.V.) : Non visité

• (40.00) : Cote altimétrique exprimée en mètres.

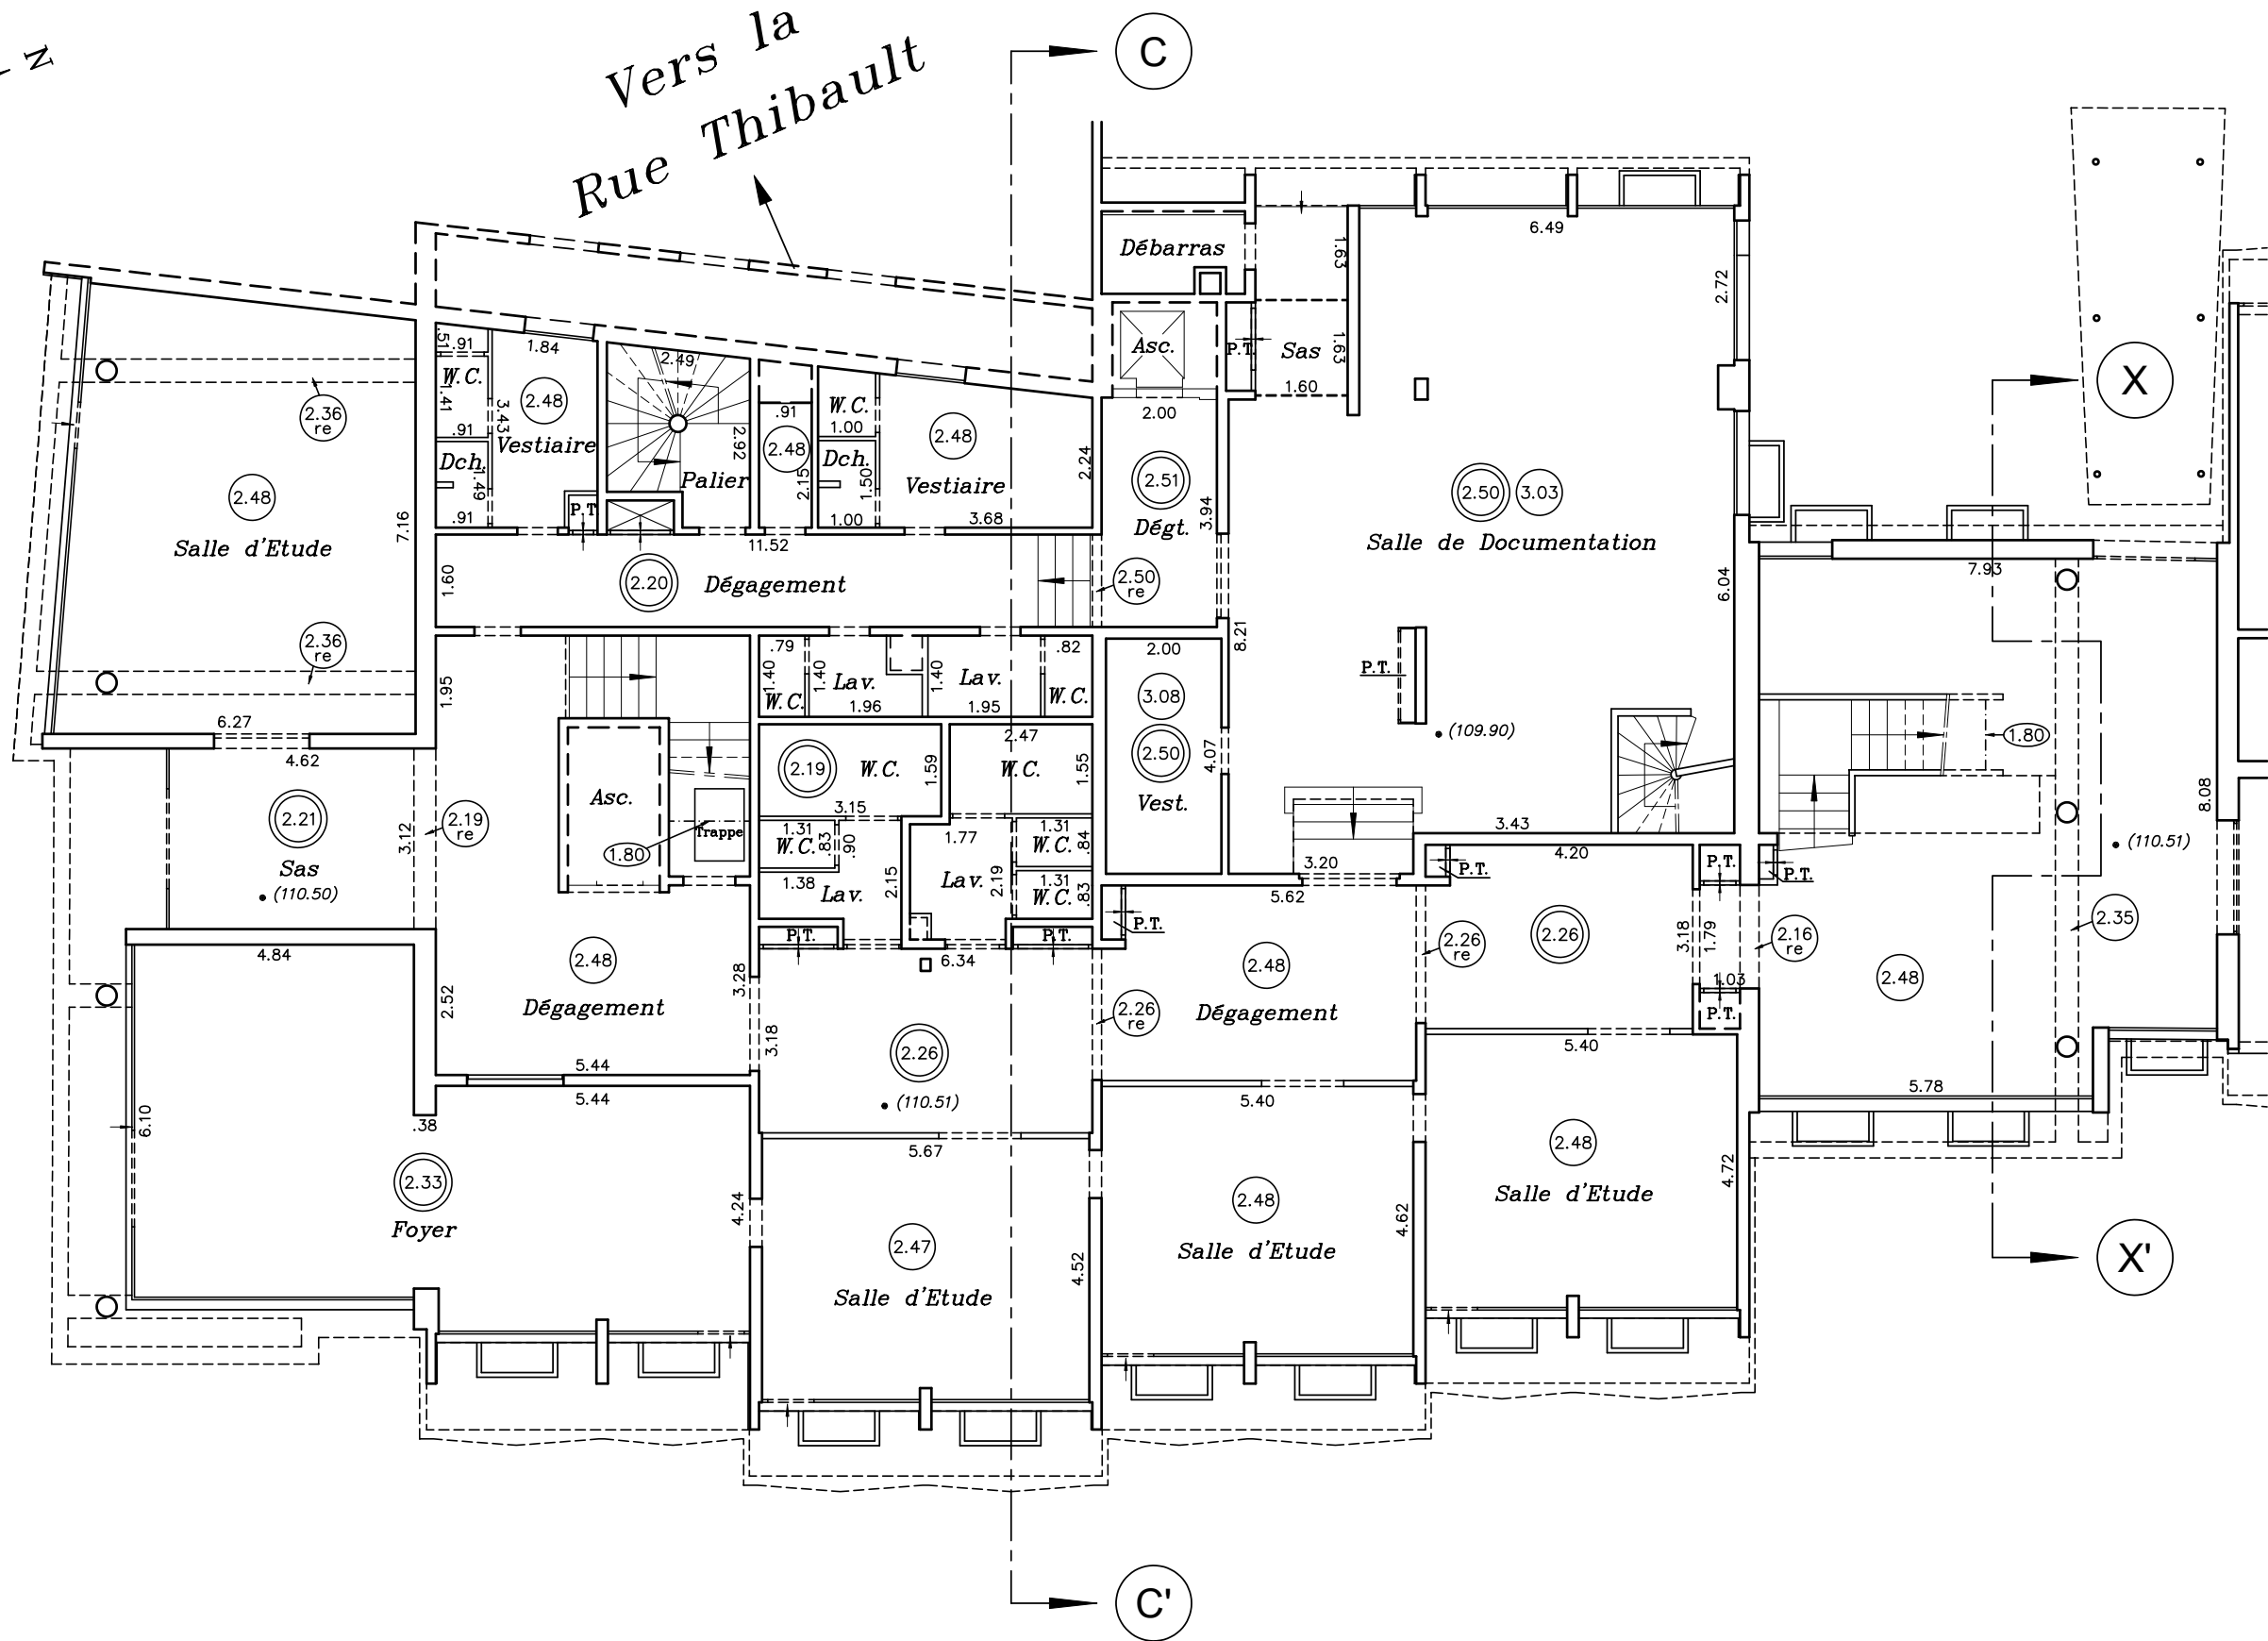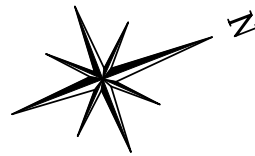

Rue Paul Leplat
Vers la Rue Thibault


DEPARTEMENT DES YVELINES
VILLE DE MARLY-LE-ROI

Propriété sise
Rue Paul Leplat
Rue Willy Blumenthal-Rue Pierre Bourdan
Rue Thibault-Rue Franc Sergent

- CADASTRE : Section AH-N° 721 -

"INTERNAT D'EXCELLENCE"
"BATIMENTS C-X"
PLAN DES INTERIEURS
1^{er} Etage

PLAN D'ENSEMBLE AU 1/2500

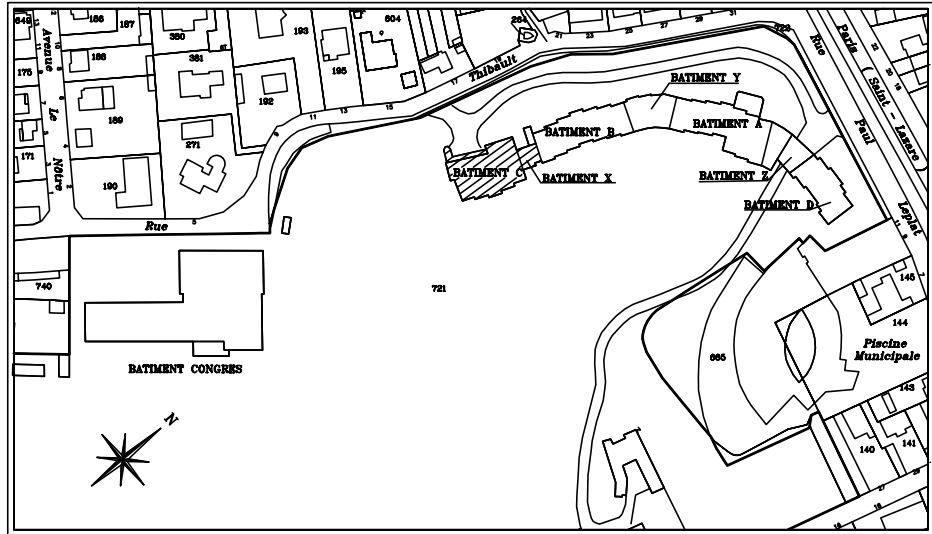

Dossier	Commande	Référence Informatique	Indice	Dressé le	Responsable	Echelle
35590	84118	INCX01A1	A	08/12/2010	(G.Br.)	1/100

DANIEL
LEGRAND
GÉOMÈTRES-EXPERTS FONCIERS

Adresse : 33, rue du Docteur Finlay - 75015 PARIS
Téléphone : 01.40.59.80.80
Télécopie : 01.40.59.09.59
e-mail : contact@dlegrand.com


NOTA

Les désignations ont été déterminées en fonction des signes apparents constatés sur le site.

Les altitudes sont rattachées au repère de nivellement situé
au passage à niveau n°7 de la route de Saint Germain
à l'altitude normale de 105.713 mètres.
(Système I.G.N. 69)

LEGENDE

- (3.00) : Hauteur sous plafond
- (3.00) : Hauteur sous faux plafond
- (3.00)_{re} : Hauteur sous retombée
- 1.80 — : Limite à 1.80 mètre
- P.T. : Placard Technique
- E.Z. : Eclairage zénithal
- Asc. : Ascenseur
- (40.00) : Cote altimétrique exprimée en mètres.

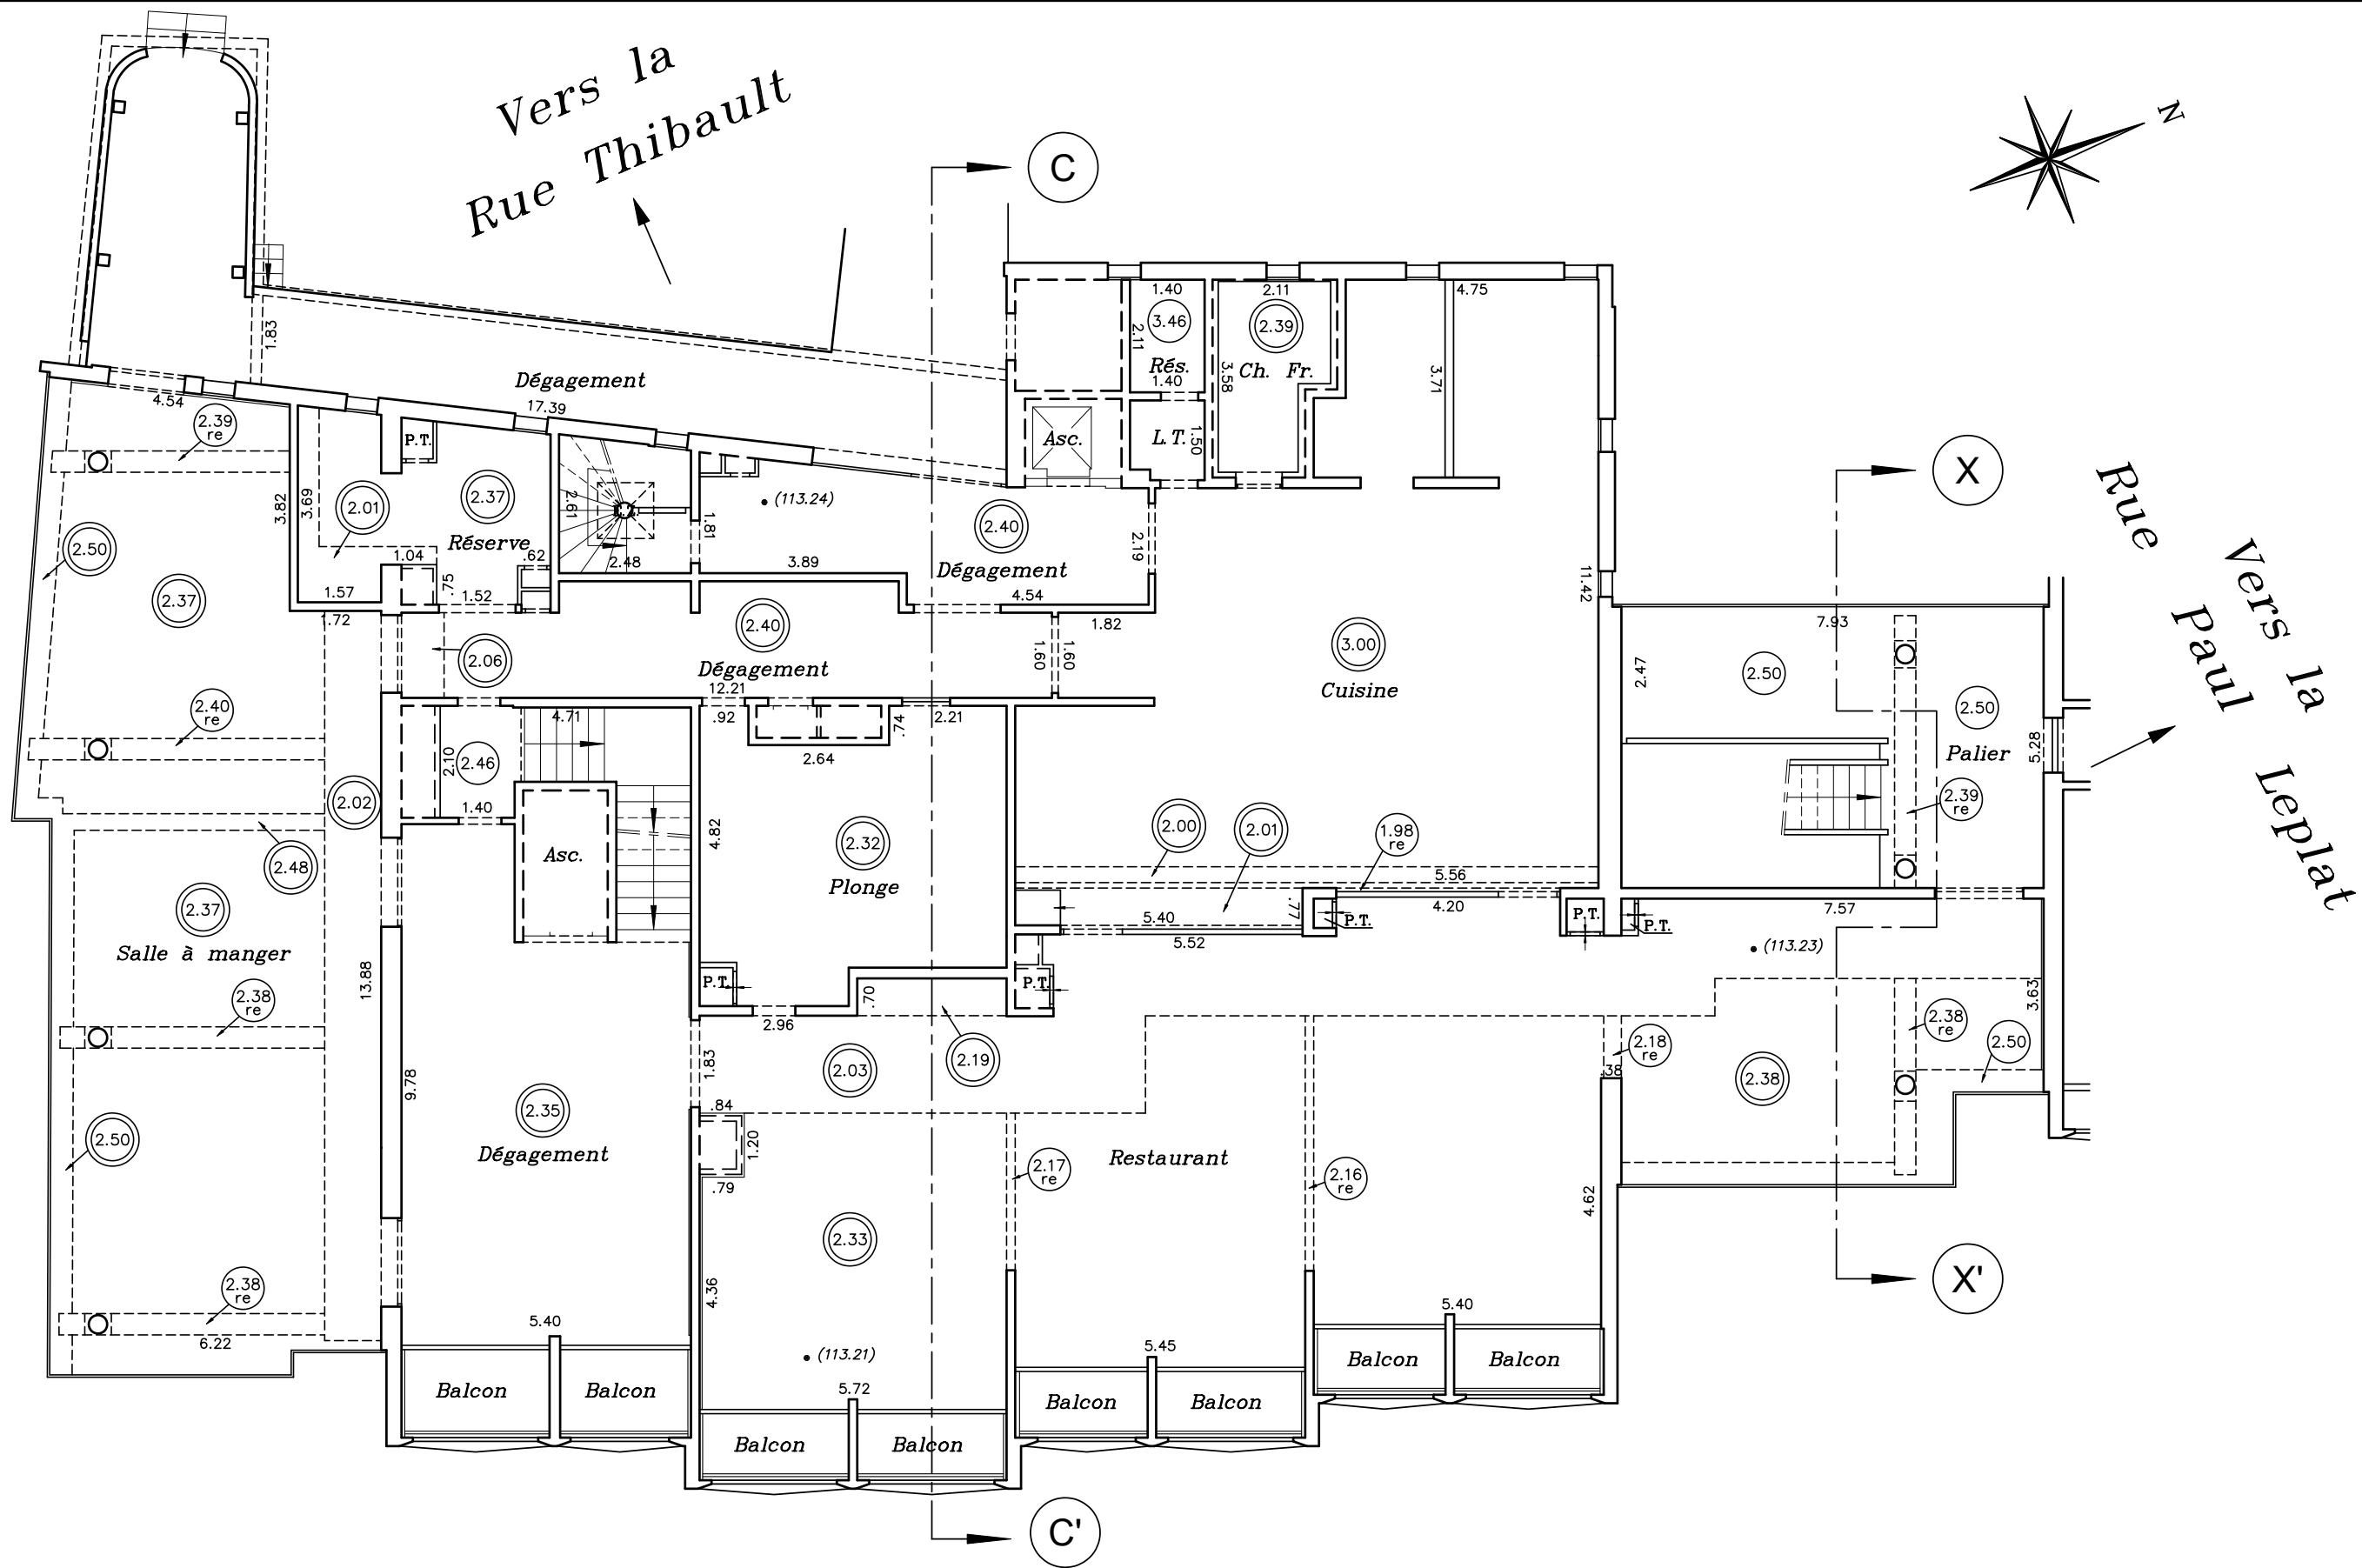

Propriété sise
Rue Paul Leplat
Rue Willy Blumenthal–Rue Pierre Bourdan
Rue Thibault–Rue Franc Sergent

"INTERNAT D'EXCELLENCE"

"BATIMENTS C-X"
PLAN DES INTERIEURS
2^{ème} Etage

DANIEL LEGRAND 
 GÉOMÈTRES-EXPERTS FONCIERS

Adresse :	33, rue du Docteur Finlay - 75015 PARIS
Téléphone :	01.40.59.80.80
Télécopie :	01.40.59.09.59
e-mail :	contact@dlegrand.com

Vers la
Rue Thibault

Toiture-Terrasse

Rue
Vers la
Paul
Leplat

DEPARTEMENT DES YVELINES

VILLE DE MARLY-LE-ROI

Propriété sise
Rue Paul Leplat
Rue Willy Blumenthal-Rue Pierre Bourdan
Rue Thibault-Rue Franc Sergent

- CADASTRE : Section AH-N° 721 -


"INTERNAT D'EXCELLENCE"

"BATIMENT C"

PLAN DES INTERIEURS

Toiture-Terrasse

PLAN D'ENSEMBLE AU 1/2500

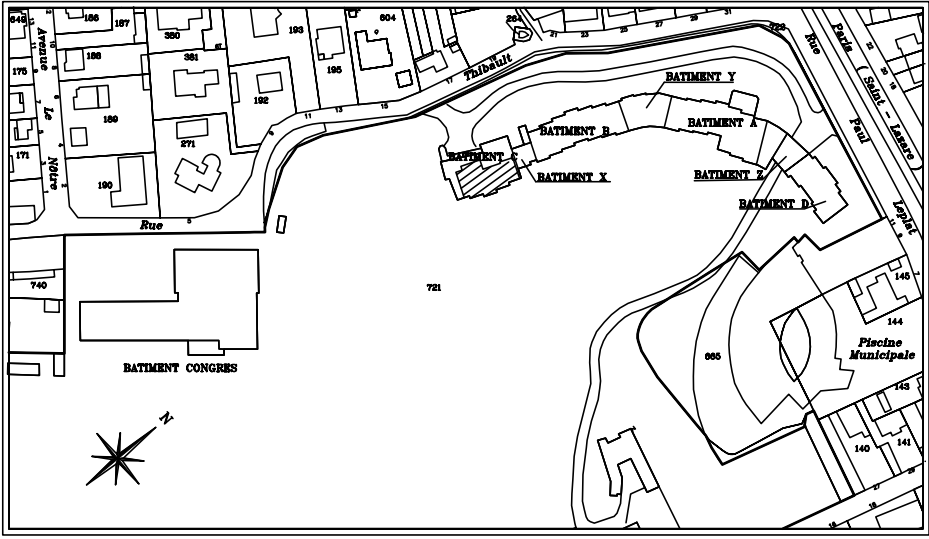

Dossier	Commande	Référence Informatique	Indice	Dressé le	Responsable	Echelle
35590	84118	INCX03A1	A	08/12/2010	(G.Br.)	1/100

DANIEL
LEGRAND



GÉOMÈTRES-EXPERTS FONCIERS

Adresse : 33, rue du Docteur Finlay - 75015 PARIS

Téléphone : 01.40.59.80.80

Télécopie : 01.40.59.09.59

e-mail : contact@dlegrand.com

NOTA

Les désignations ont été déterminées en fonction des signes apparents constatés sur le site.

Les altitudes sont rattachées au repère de nivellement situé
au passage à niveau n°7 de la route de Saint Germain
à l'altitude normale de 105.713 mètres.
(Système I.G.N. 69)

LEGENDE

Asc. : Ascenseur

• (40.00) : Cote altimétrique exprimée en mètres.

