

Propriété sise
Rue Paul Leplat
e Willy Blumenthal–Rue Pierre Bourdan
Rue Thibault–Rue Franc Sergent

"INTERNAT D'EXCELLENCE"

”BATIMENT B”
PLAN DES INTERIEURS
2^{ème} Sous-sol

Dossier	Commande	Référence Informatique	Indice	Dressé le	Responsable	Echelle
35590	84118	IN_BS2A1	A	08/12/2010	(G.Br.)	1/100

**DANIEL
LEGRAND** 
GÉOMÈTRES-EXPERTS FONCIERS

Adresse : 33, rue du Docteur Finlay - 75015 PARIS
Téléphone : 01.40.59.80.80
Télécopie : 01.40.59.09.59
e-mail : contact@dlegrand.com

The floor plan shows a complex arrangement of rooms and corridors. Key areas include:

- Local Vide:** Located at the top left and bottom left, with elevations of 2.88 and 2.82 respectively.
- Asc.:** A central staircase area with an elevation of 2.75.
- Réserve:** Multiple storage rooms with elevations of 2.52, 2.29, 2.53, 2.30, and 2.53.
- Dégagement:** Corridor areas with elevations of 2.52 and 2.52.
- Galerie Technique:** A long room on the left with an elevation of 2.49.
- Palier:** A central landing area with an elevation of 1.36.

The plan also includes a compass rose pointing North (N) and a scale bar indicating 0, 1, 2, 3, 4, 5, 6, 7, 8, 9, 10 meters. Dimensions are provided for various rooms and corridors, and elevations are marked at specific points.


DEPARTEMENT DES YVELINES
VILLE DE MARLY-LE-ROI

Propriété sise
Rue Paul Leplat
Rue Willy Blumenthal-Rue Pierre Bourdan
Rue Thibault-Rue Franc Sergent

- CADASTRE : Section AH-N° 721 -

"INTERNAT D'EXCELLENCE"
"BATIMENT B"
PLAN DES INTERIEURS
1^{er} Sous-sol

PLAN D'ENSEMBLE AU 1/2500

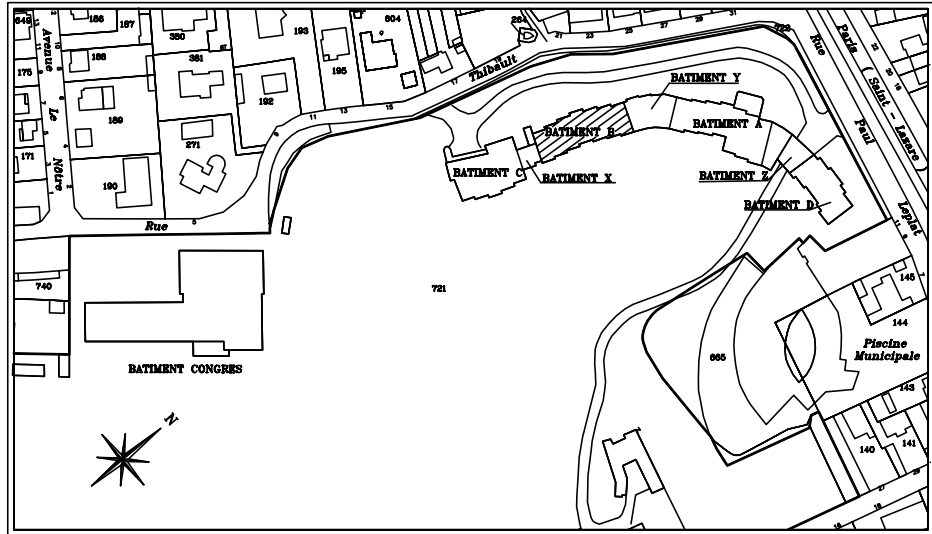

Dossier	Commande	Référence Informatique	Indice	Dressé le	Responsable	Echelle
35590	84118	IN_BS1A1	A	08/12/2010	(G.Br.)	1/100

DANIEL
LEGRAND
GÉOMÈTRES-EXPERTS FONCIERS

Adresse : 33, rue du Docteur Finlay - 75015 PARIS
Téléphone : 01.40.59.80.80
Télécopie : 01.40.59.09.59
e-mail : contact@dlegrand.com

NOTA

Les désignations ont été déterminées en fonction des signes apparents constatés sur le site.

Les altitudes sont rattachées au repère de nivellement situé
au passage à niveau n°7 de la route de Saint Germain
à l'altitude normale de 105.713 mètres.
(Système I.G.N. 69)

LEGENDE

⊙(3.00) : Hauteur sous plafond

⊙(3.00)
re : Hauteur sous retombée


⊙(3.00)
fl : Hauteur sous faux plafond

⊙(3.00)
fl : Hauteur sous flocage

P.T. : Placard Technique

Asc. : Ascenseur


• (40.00) : Cote altimétrique exprimée en mètres.

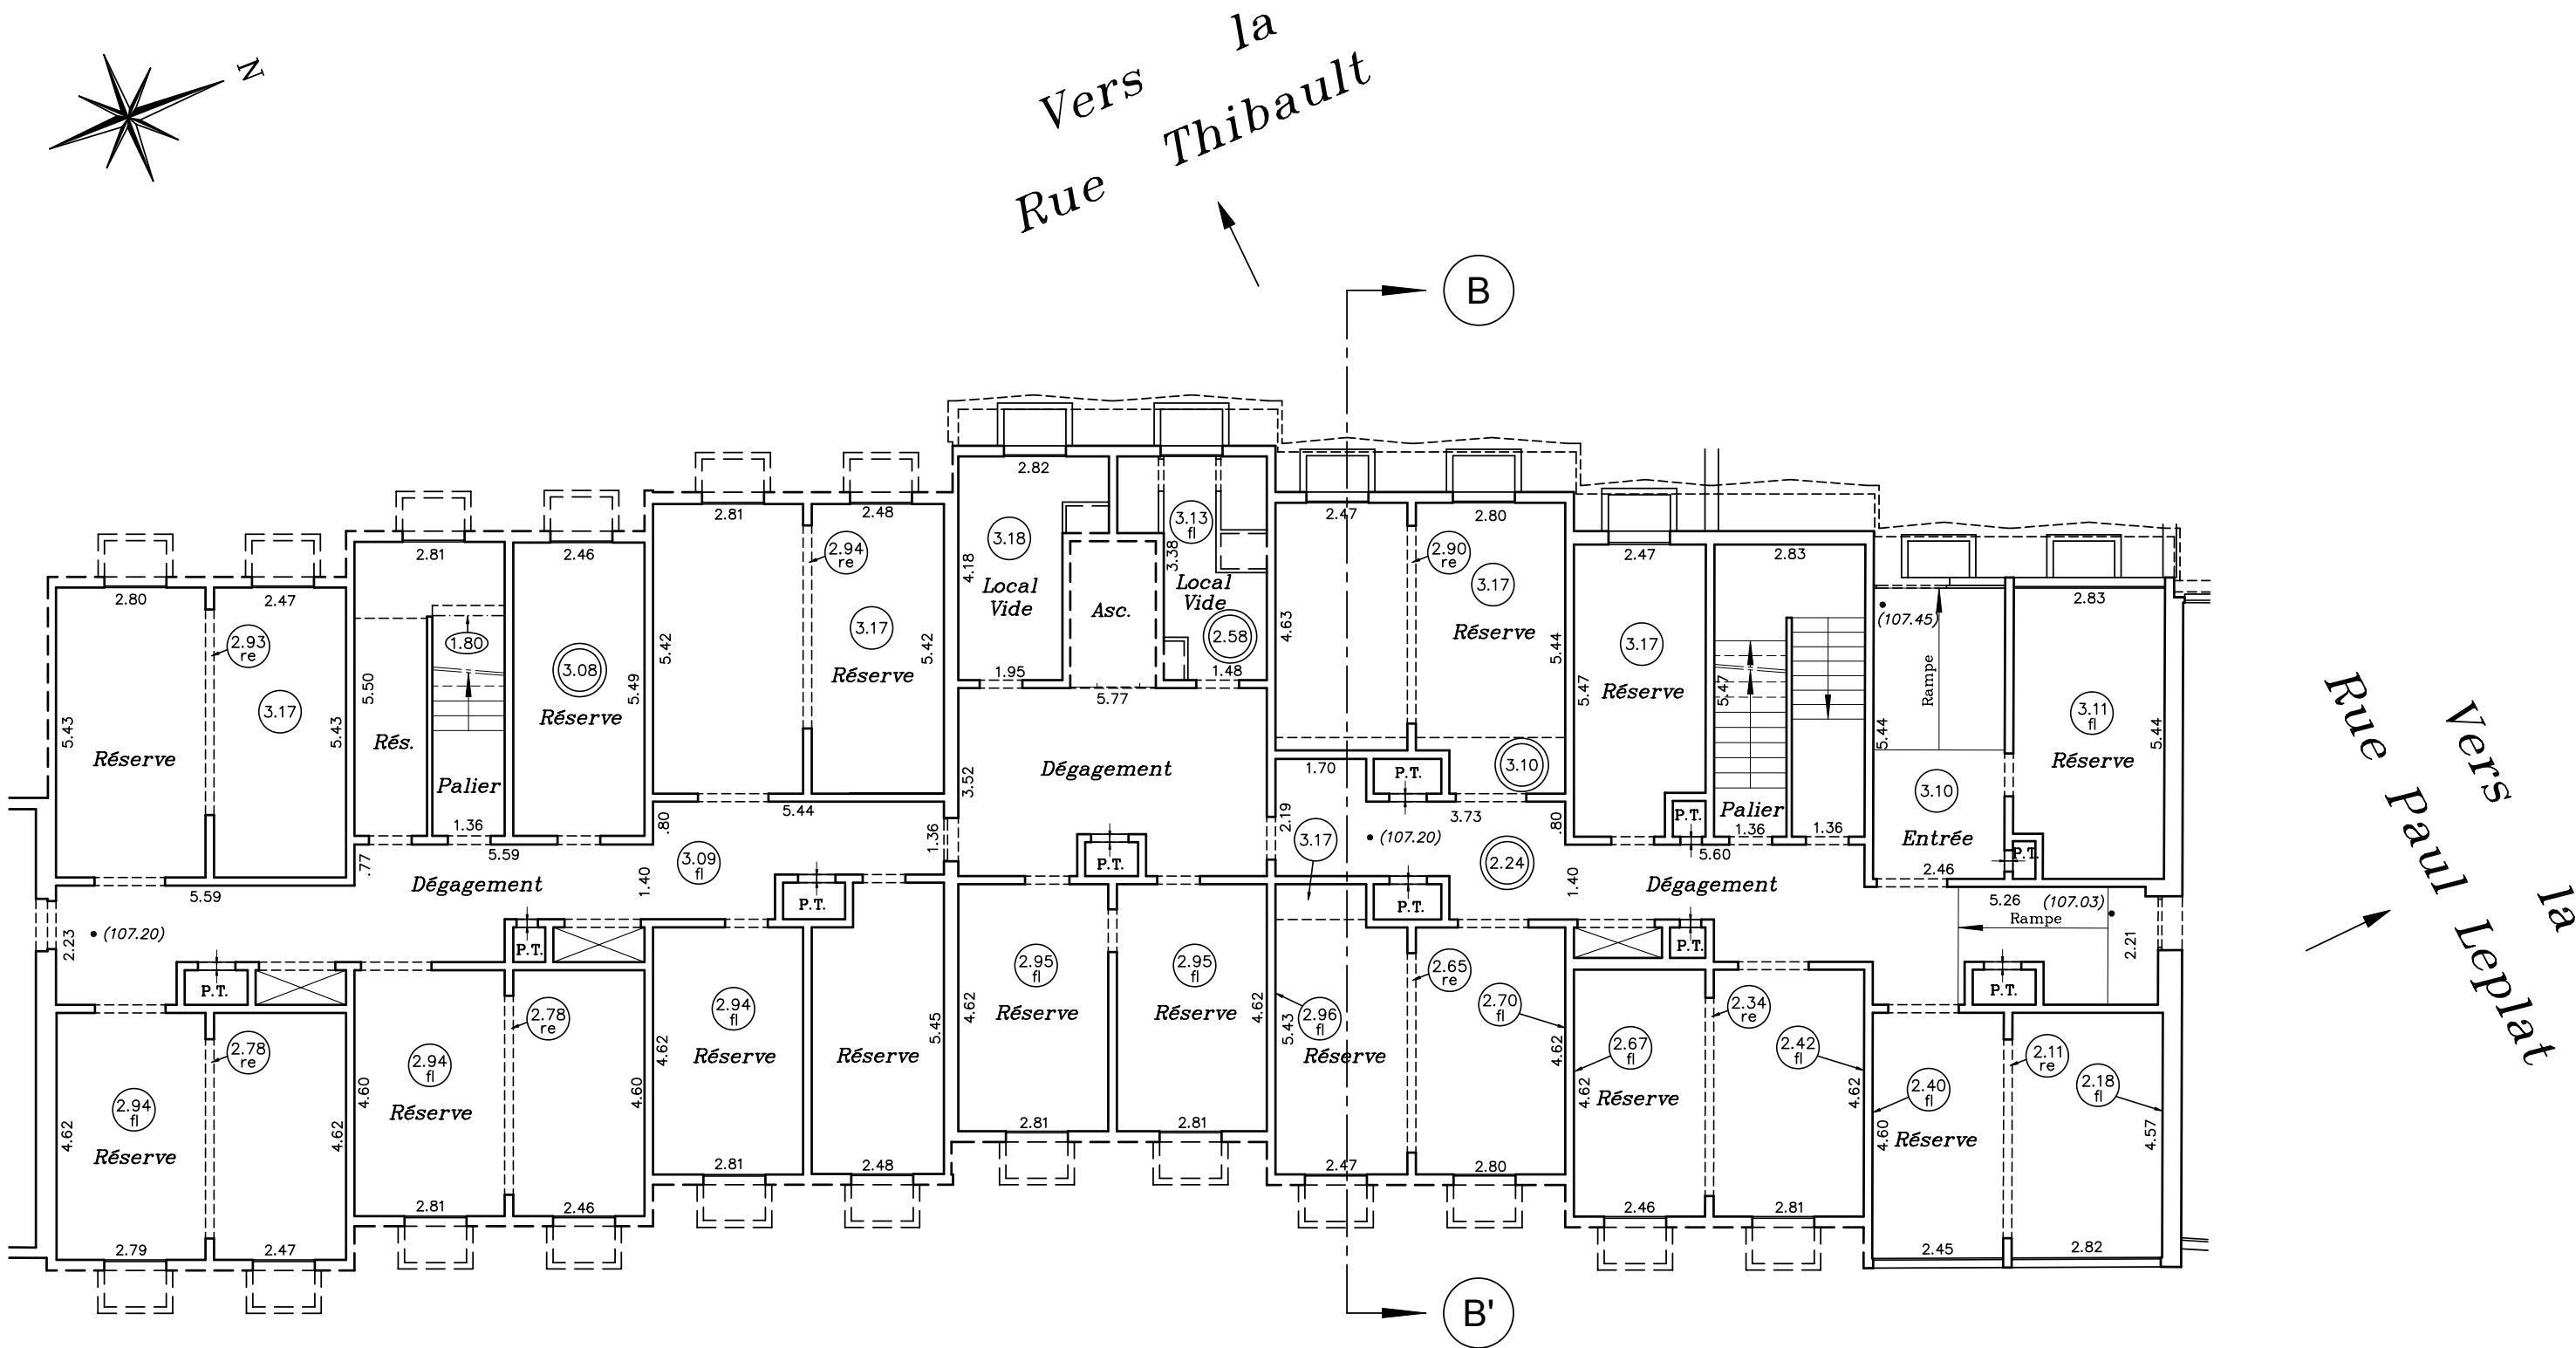

Propriété sise
Rue Paul Leplat
e Willy Blumenthal–Rue Pierre Bourdan
Rue Thibault–Rue Franc Sergent

"INTERNAT D'EXCELLENCE"

PLAN D'ENSEMBLE AU 1/2500

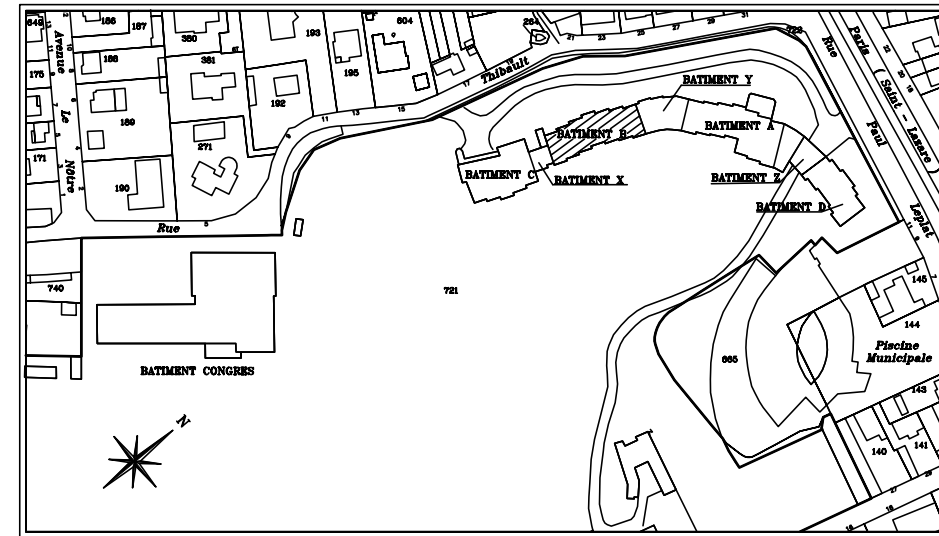

Dossier	Commande	Référence Informatique	Indice	Dressé le	Responsable	Echelle
35590	84118	IN_BRCA1	A	08/12/2010	(G.Br.)	1/100

**DANIEL
LEGRAND** 
GÉOMÈTRES-EXPERTS FONCIERS

Adresse : 33, rue du Docteur Finlay - 75015 PARIS
Téléphone : 01.40.59.80.80
Télécopie : 01.40.59.09.59
e-mail : contact@dlegrand.com

Les désignations ont été déterminées en fonction des signes apparents constatés sur le site.

Les altitudes sont rattachées au repère de nivellement situé
au passage à niveau n°7 de la route de Saint Germain
à l'altitude normale de 105.713 mètres.
(Système I.G.N. 69)

(3.00) : Hauteur sous plafond


(3.00) : Hauteur sous faux plafond

(3.00)
re : Hauteur sous retombée

P.T. : Placard Technique

Asc. : Ascenseur

- (40.00) : Cote altimétrique exprimée en mètres.

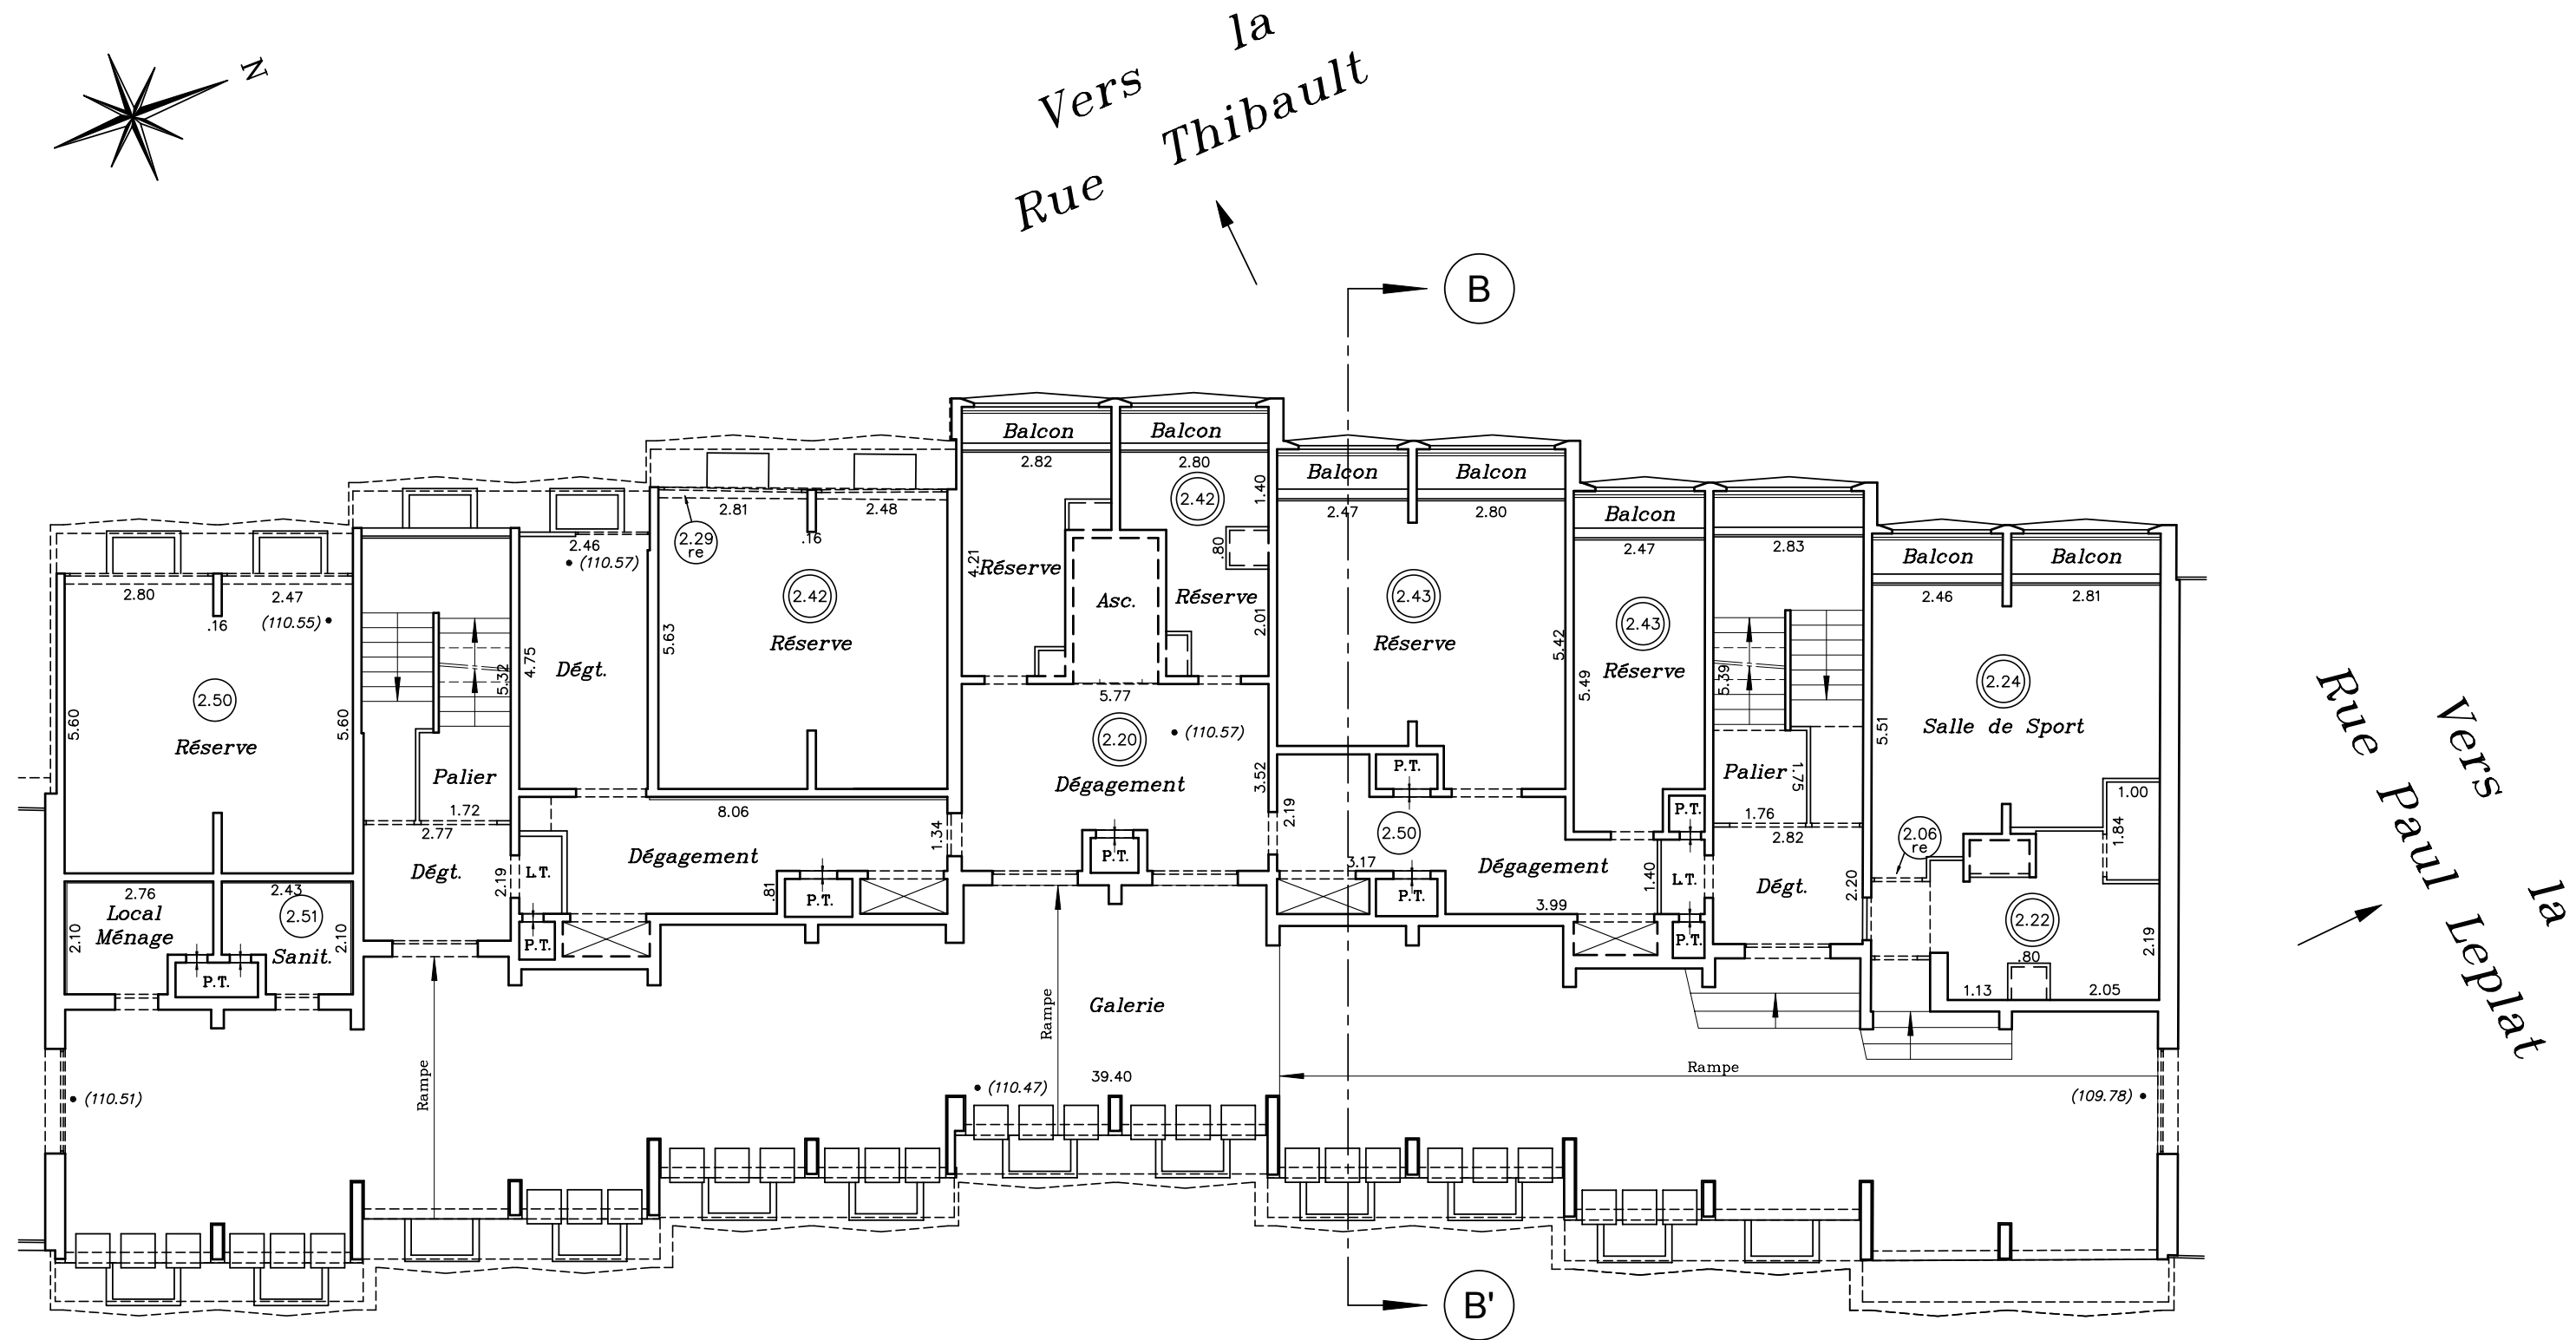

Propriété sise
Rue Paul Leplat
e Willy Blumenthal–Rue Pierre Bourdan
Rue Thibault–Rue Franc Sergent

"INTERNAT D'EXCELLENCE"

"BATIMENT B"
PLAN DES INTERIEURS
1^{er} Etage

Dossier	Commande	Référence Informatique	Indice	Dressé le	Responsable	Echelle
35590	84118	IN_B01A1	A	08/12/2010	(G.Br.)	1/100

**DANIEL
LEGRAND** 
GÉOMÈTRES-EXPERTS FONCIERS

Adresse : 33, rue du Docteur Finlay - 75015 PARIS
Téléphone : 01.40.59.80.80
Télécopie : 01.40.59.09.59
e-mail : contact@dlegrand.com

Les altitudes sont rattachées au repère de nivellement situé
au passage à niveau n°7 de la route de Saint Germain
à l'altitude normale de 105.713 mètres.
(Système I.G.N. 69)

(3.00) : Hauteur sous plafond


(3.00) : Hauteur sous faux plafond

3.00 : Hauteur sous retombée
re


P.T. : Placard Technique

Asc. : Ascenseur

- (40.00) : Cote altimétrique exprimée en mètres.

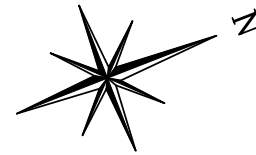

Vers la
Rue Thibault

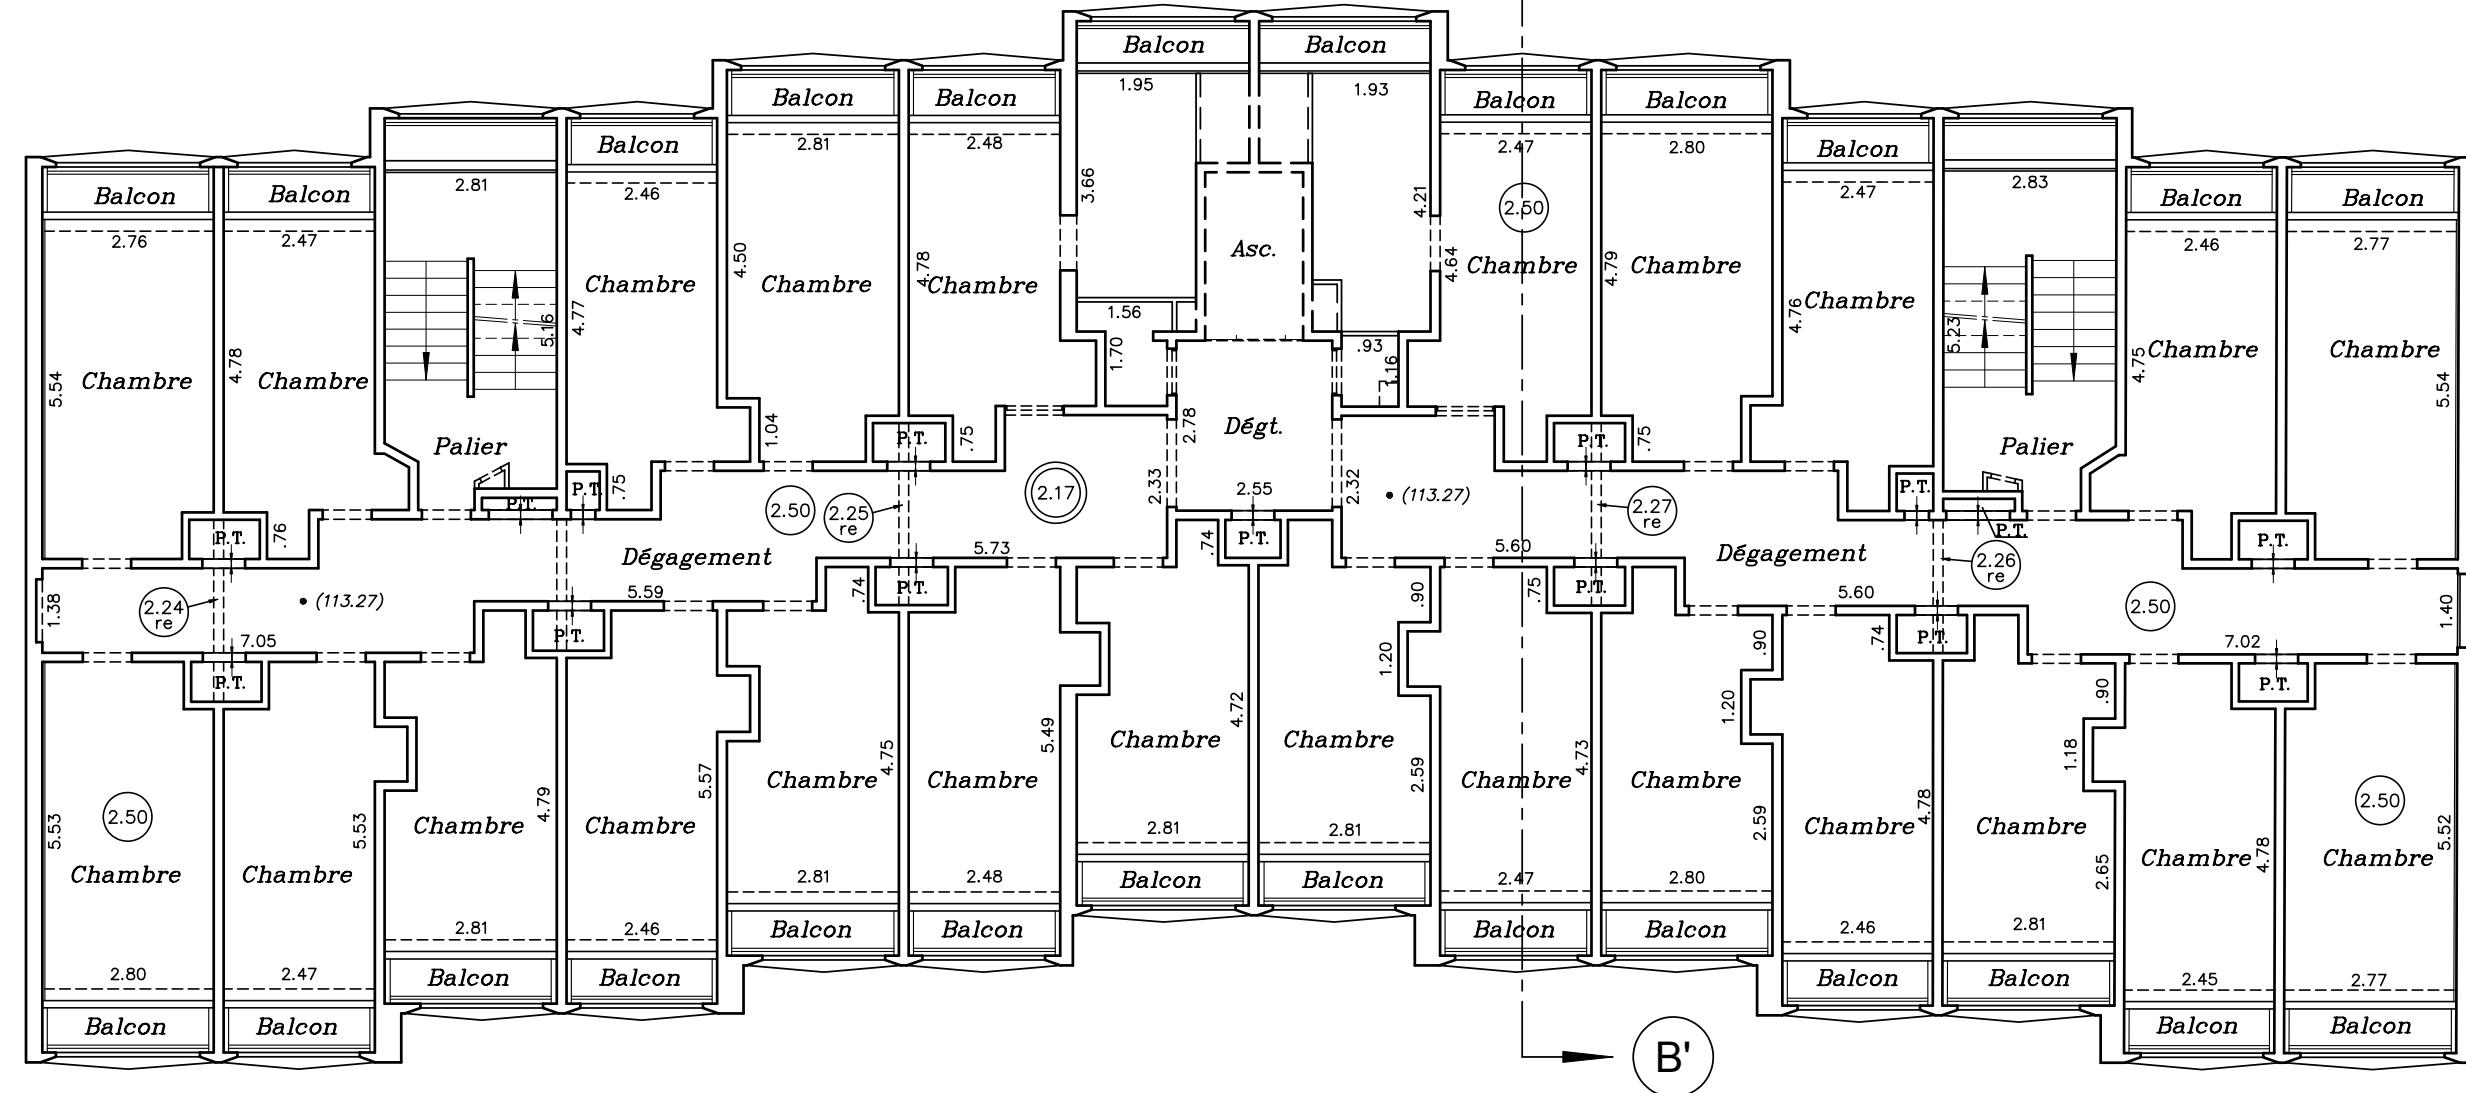

Rue Vers
Paul Leplat la


DEPARTEMENT DES YVELINES
VILLE DE MARLY-LE-ROI

Propriété sise
Rue Paul Leplat
Rue Willy Blumenthal-Rue Pierre Bourdan
Rue Thibault-Rue Franc Sergent

- CADASTRE : Section AH-N° 721 -

”INTERNAT D’EXCELLENCE”
”BATIMENT B”
PLAN DES INTERIEURS
2^{ème} Etage

PLAN D’ENSEMBLE AU 1/2500

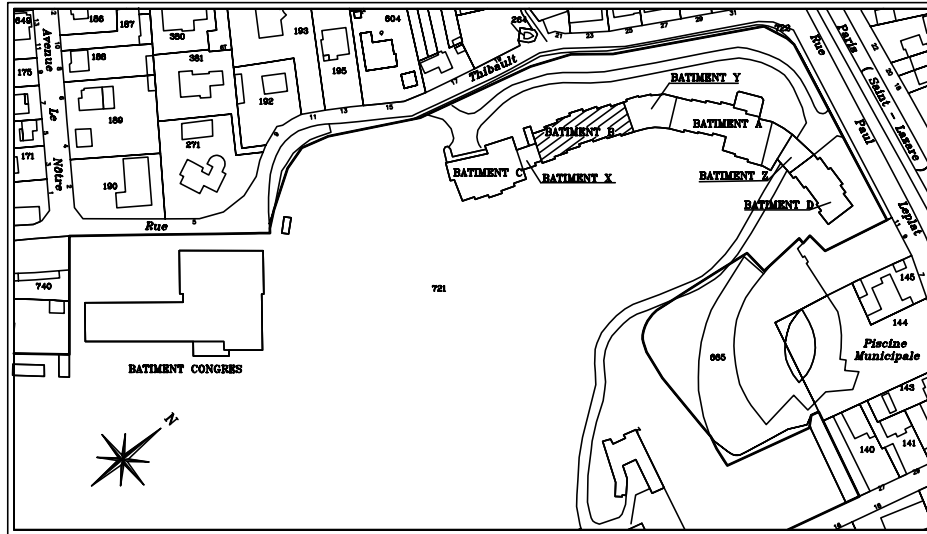

Dossier	Commande	Référence Informatique	Indice	Dressé le	Responsable	Echelle
35590	84118	IN_B02A1	A	08/12/2010	(G.Br.)	1/100

DANIEL
LEGRAND
GÉOMÈTRES-EXPERTS FONCIERS

Adresse : 33, rue du Docteur Finlay - 75015 PARIS
Téléphone : 01.40.59.80.80
Télécopie : 01.40.59.09.59
e-mail : contact@dlegrand.com

NOTA

Les désignations ont été déterminées en fonction des signes apparents constatés sur le site.

Les altitudes sont rattachées au repère de nivellement situé
au passage à niveau n°7 de la route de Saint Germain
à l'altitude normale de 105.713 mètres.
(Système I.G.N. 69)

LEGENDE

⊙(3.00) : Hauteur sous plafond


⊖(3.00) : Hauteur sous faux plafond

⊙(3.00)
re : Hauteur sous retombée


P.T. : Placard Technique

Asc. : Ascenseur

• (40.00) : Cote altimétrique exprimée en mètres.

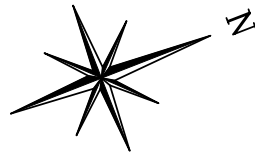

Vers la
Rue Thibault

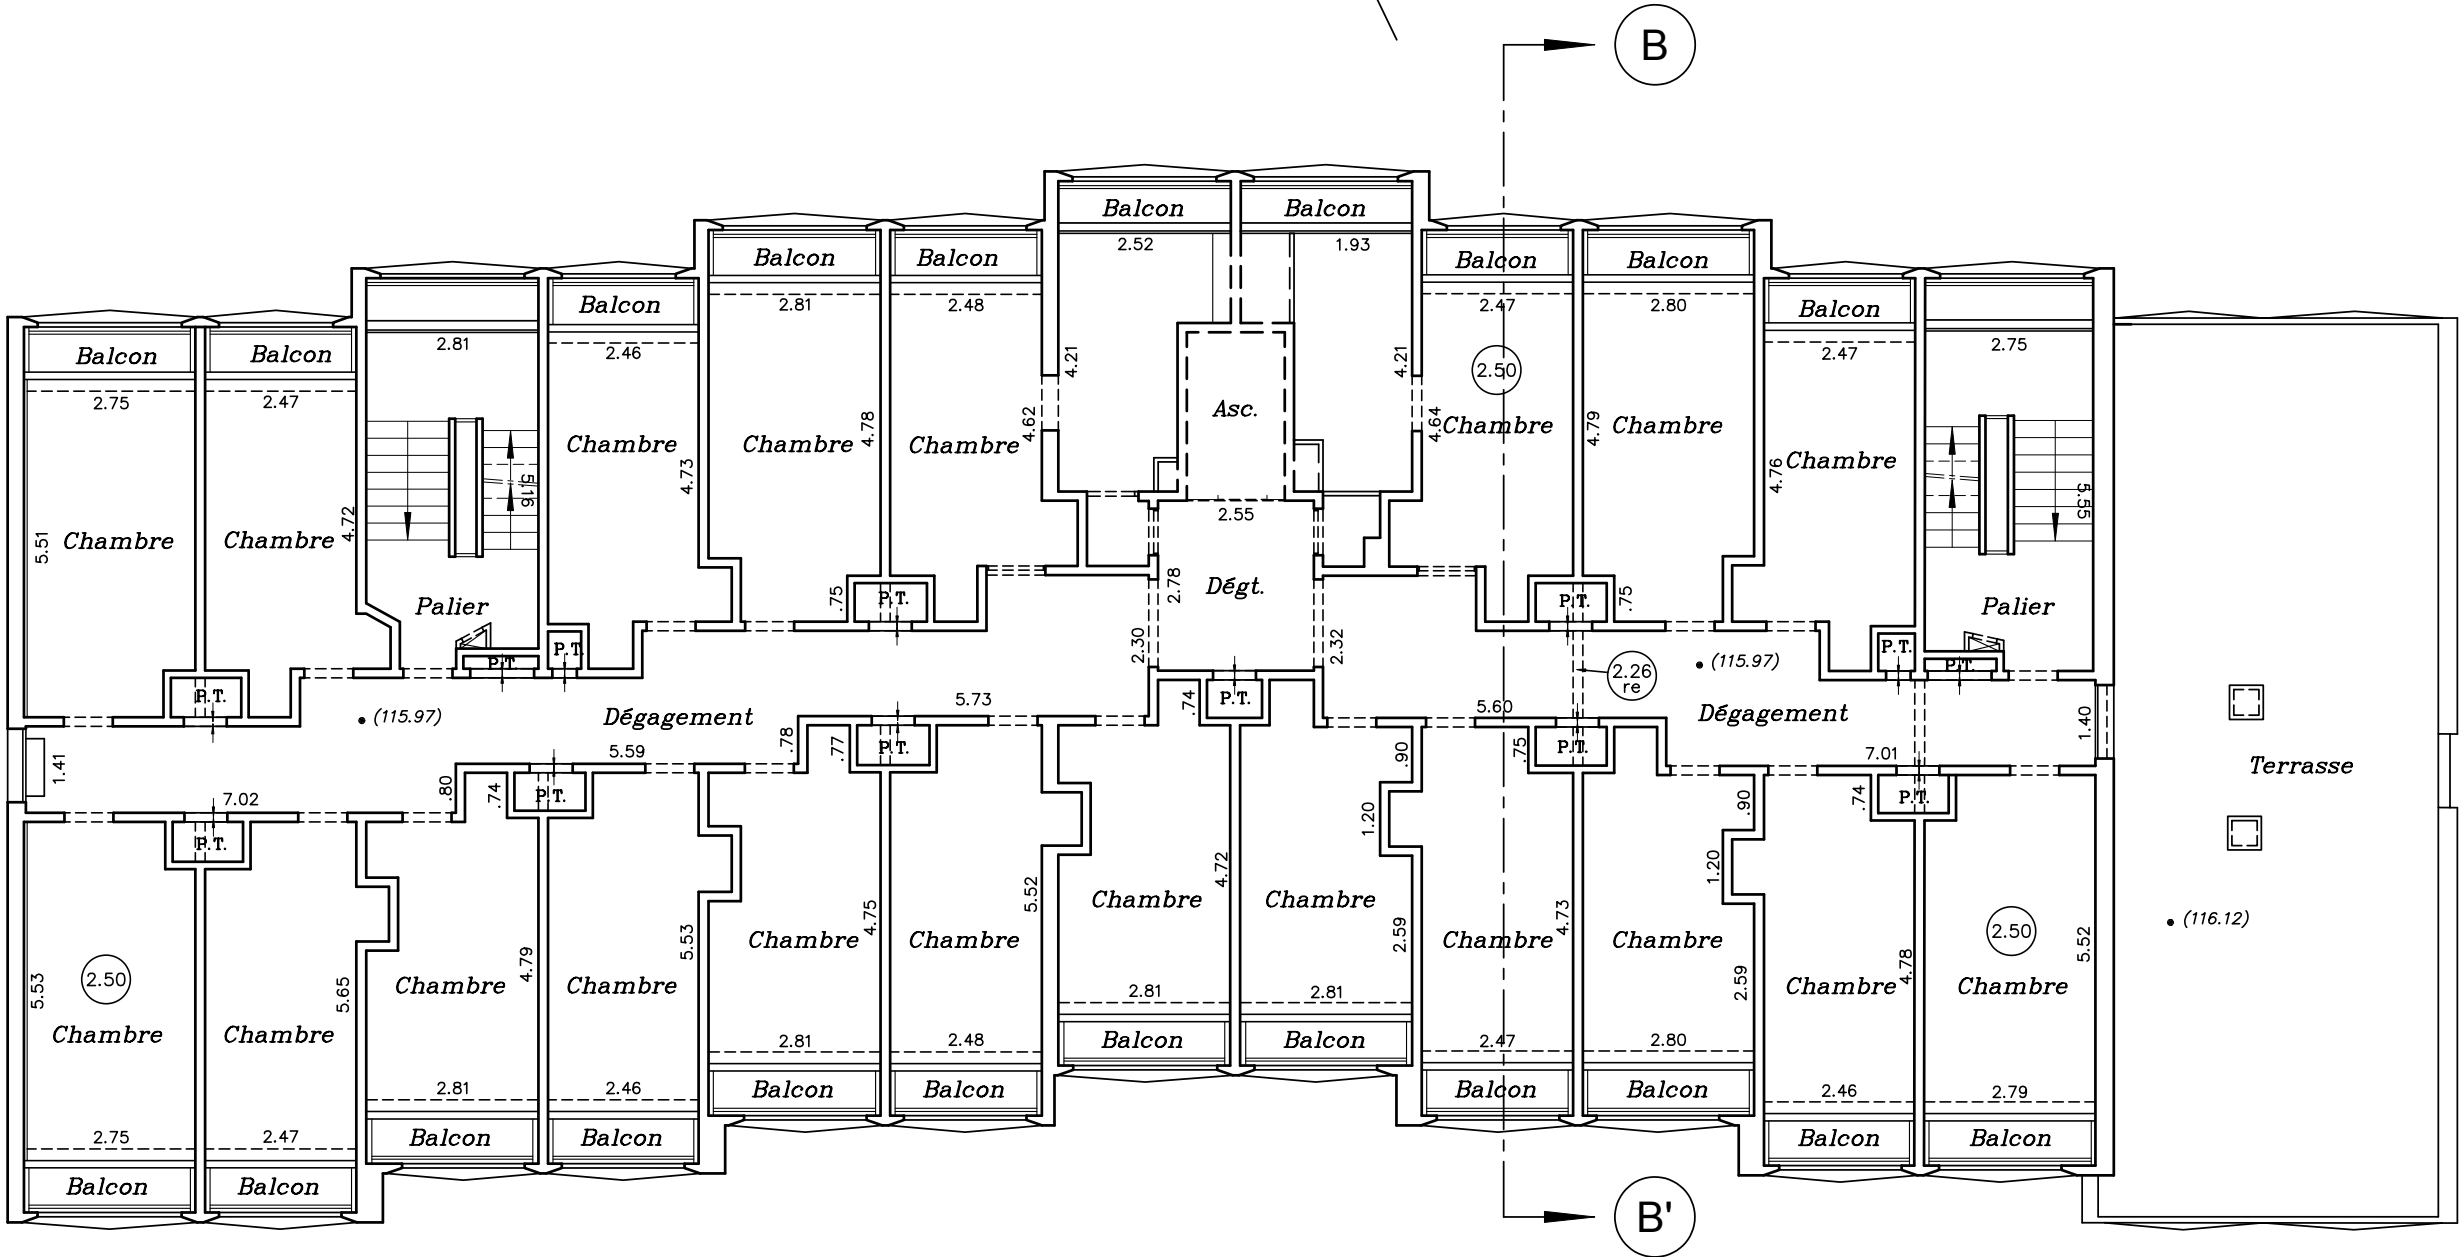

Vers la
Rue Paul Leplat


DEPARTEMENT DES YVELINES
VILLE DE MARLY-LE-ROI

Propriété sise
Rue Paul Leplat
Rue Willy Blumenthal-Rue Pierre Bourdan
Rue Thibault-Rue Franc Sergent

- CADASTRE : Section AH-N° 721 -

”INTERNAT D’EXCELLENCE”
”BATIMENT B”
PLAN DES INTERIEURS
3^{ème} Etage

PLAN D’ENSEMBLE AU 1/2500

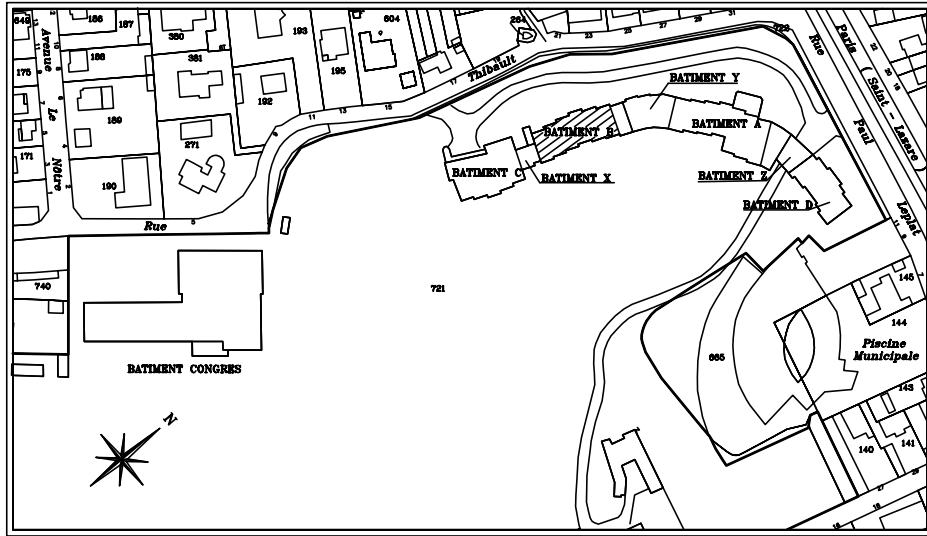

Dossier	Commande	Référence Informatique	Indice	Dressé le	Responsable	Echelle
35590	84118	IN_B03A1	A	08/12/2010	(G.Br.)	1/100

DANIEL
LEGRAND
Géomètres-Experts Fonciers

Adresse : 33, rue du Docteur Finlay - 75015 PARIS
Téléphone : 01.40.59.80.80
Télécopie : 01.40.59.09.59
e-mail : contact@dlegrand.com

NOTA

Les désignations ont été déterminées en fonction des signes apparents constatés sur le site.

Les altitudes sont rattachées au repère de nivellement situé
au passage à niveau n°7 de la route de Saint Germain
à l'altitude normale de 105.713 mètres.
(Système I.G.N. 69)

LEGENDE


⊙(3.00) : Hauteur sous plafond

⊙(3.00) : Hauteur sous faux plafond

P.T. : Placard Technique

Asc. : Ascenseur

• (40.00) : Cote altimétrique exprimée en mètres.

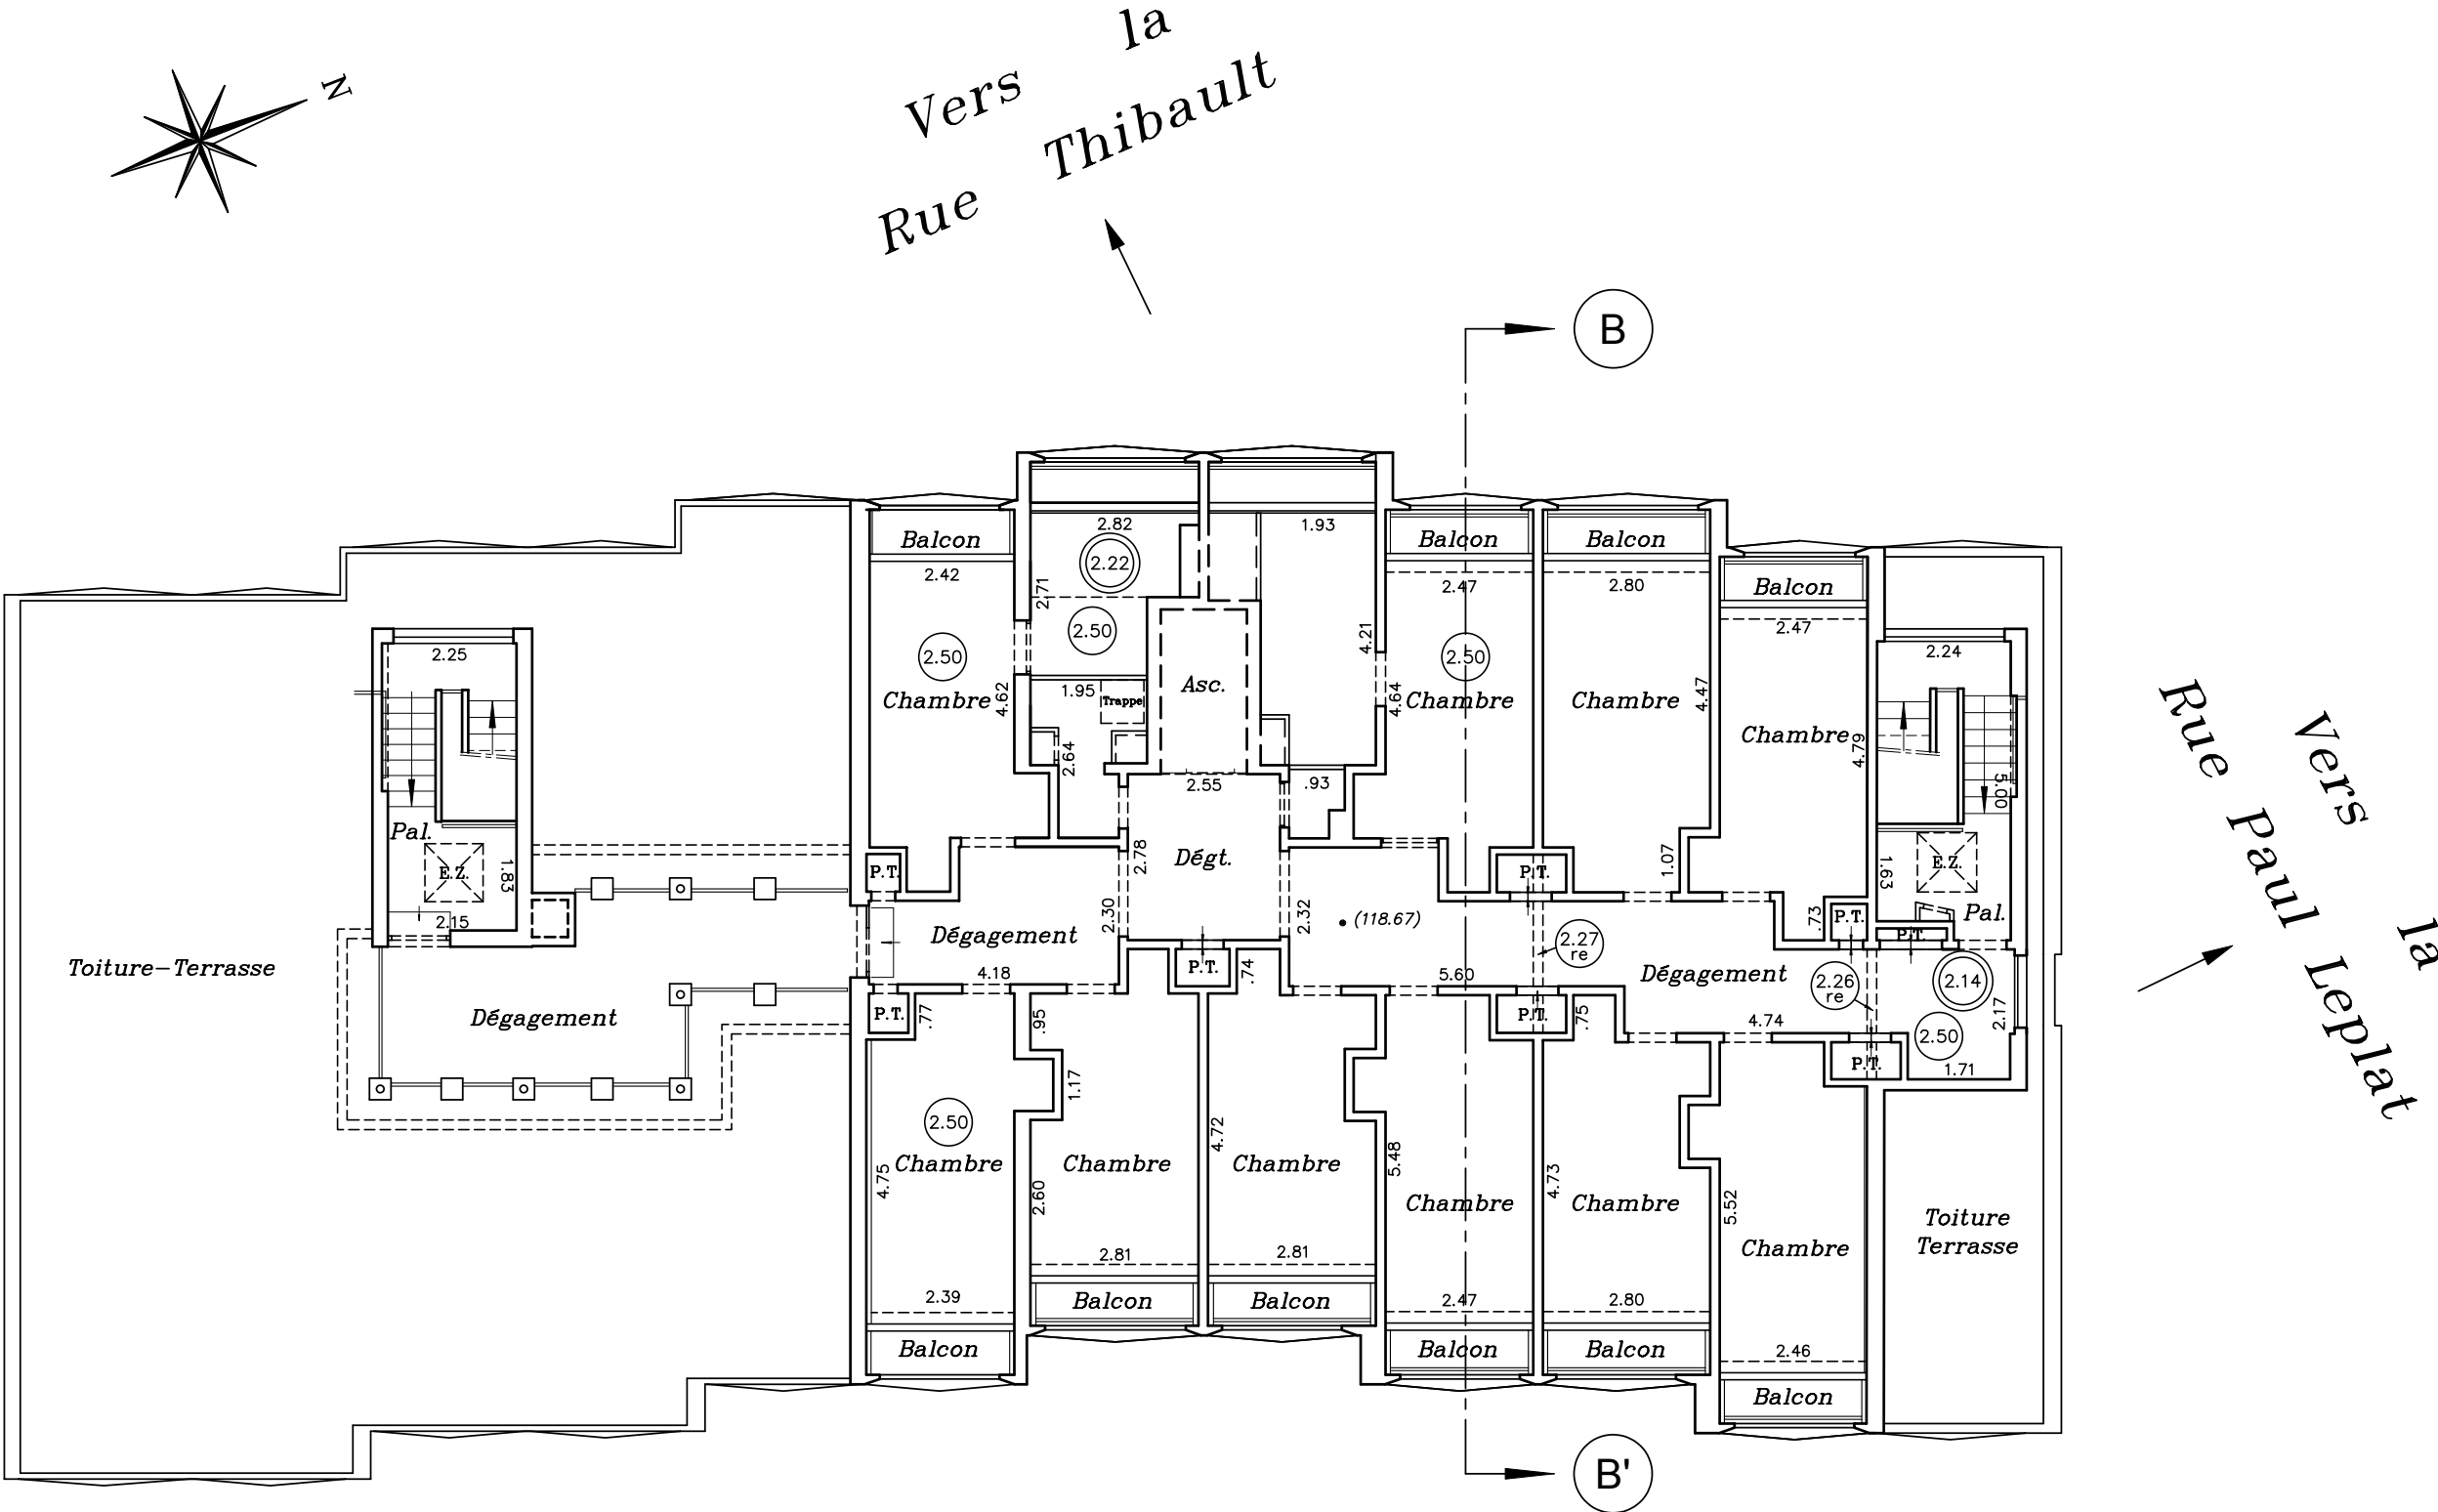

DEPARTEMENT DES YVELINES

VILLE DE MARLY-LE-ROI

Propriété sise
Rue Paul Leplat
Rue Willy Blumenthal-Rue Pierre Bourdan
Rue Thibault-Rue Franc Sergent

- CADASTRE : Section AH-N° 721 -


”INTERNAT D’EXCELLENCE”

”BATIMENT B”

PLAN DES INTERIEURS

4^{ème} Etage

PLAN D’ENSEMBLE AU 1/2500

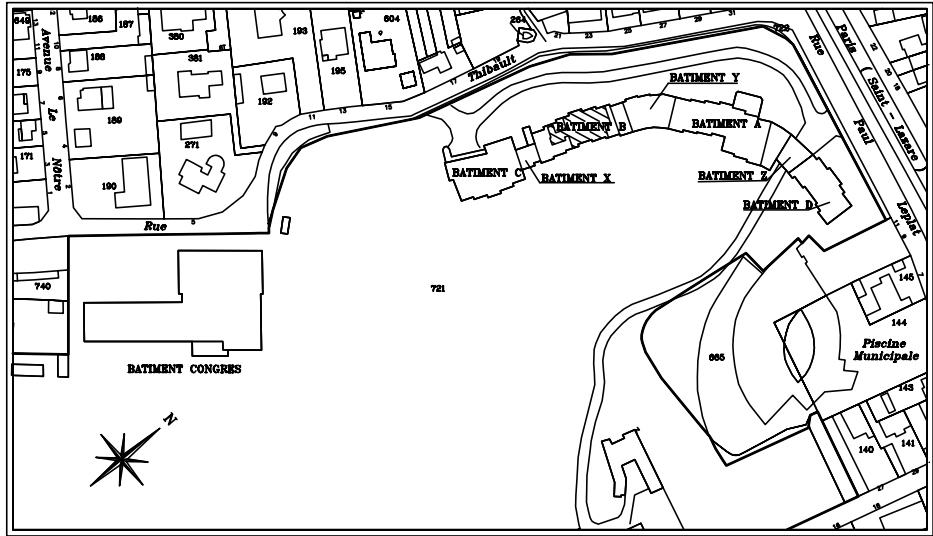

Dossier	Commande	Référence Informatique	Indice	Dressé le	Responsable	Echelle
35590	84118	IN_B04A1	A	08/12/2010	(G.Br.)	1/100

DANIEL
LEGRAND
Géomètres-Experts Fonciers

Adresse : 33, rue du Docteur Finlay - 75015 PARIS
Téléphone : 01.40.59.80.80
Télécopie : 01.40.59.09.59
e-mail : contact@dlegrand.com

NOTA

Les désignations ont été déterminées en fonction des signes apparents constatés sur le site.



Les altitudes sont rattachées au repère de nivellement situé
au passage à niveau n°7 de la route de Saint Germain
à l'altitude normale de 105.713 mètres.
(Système I.G.N. 69)

LEGENDE

⊙(3.00) : Hauteur sous plafond

Asc. : Ascenseur

•(40.00) : Cote altimétrique exprimée en mètres.

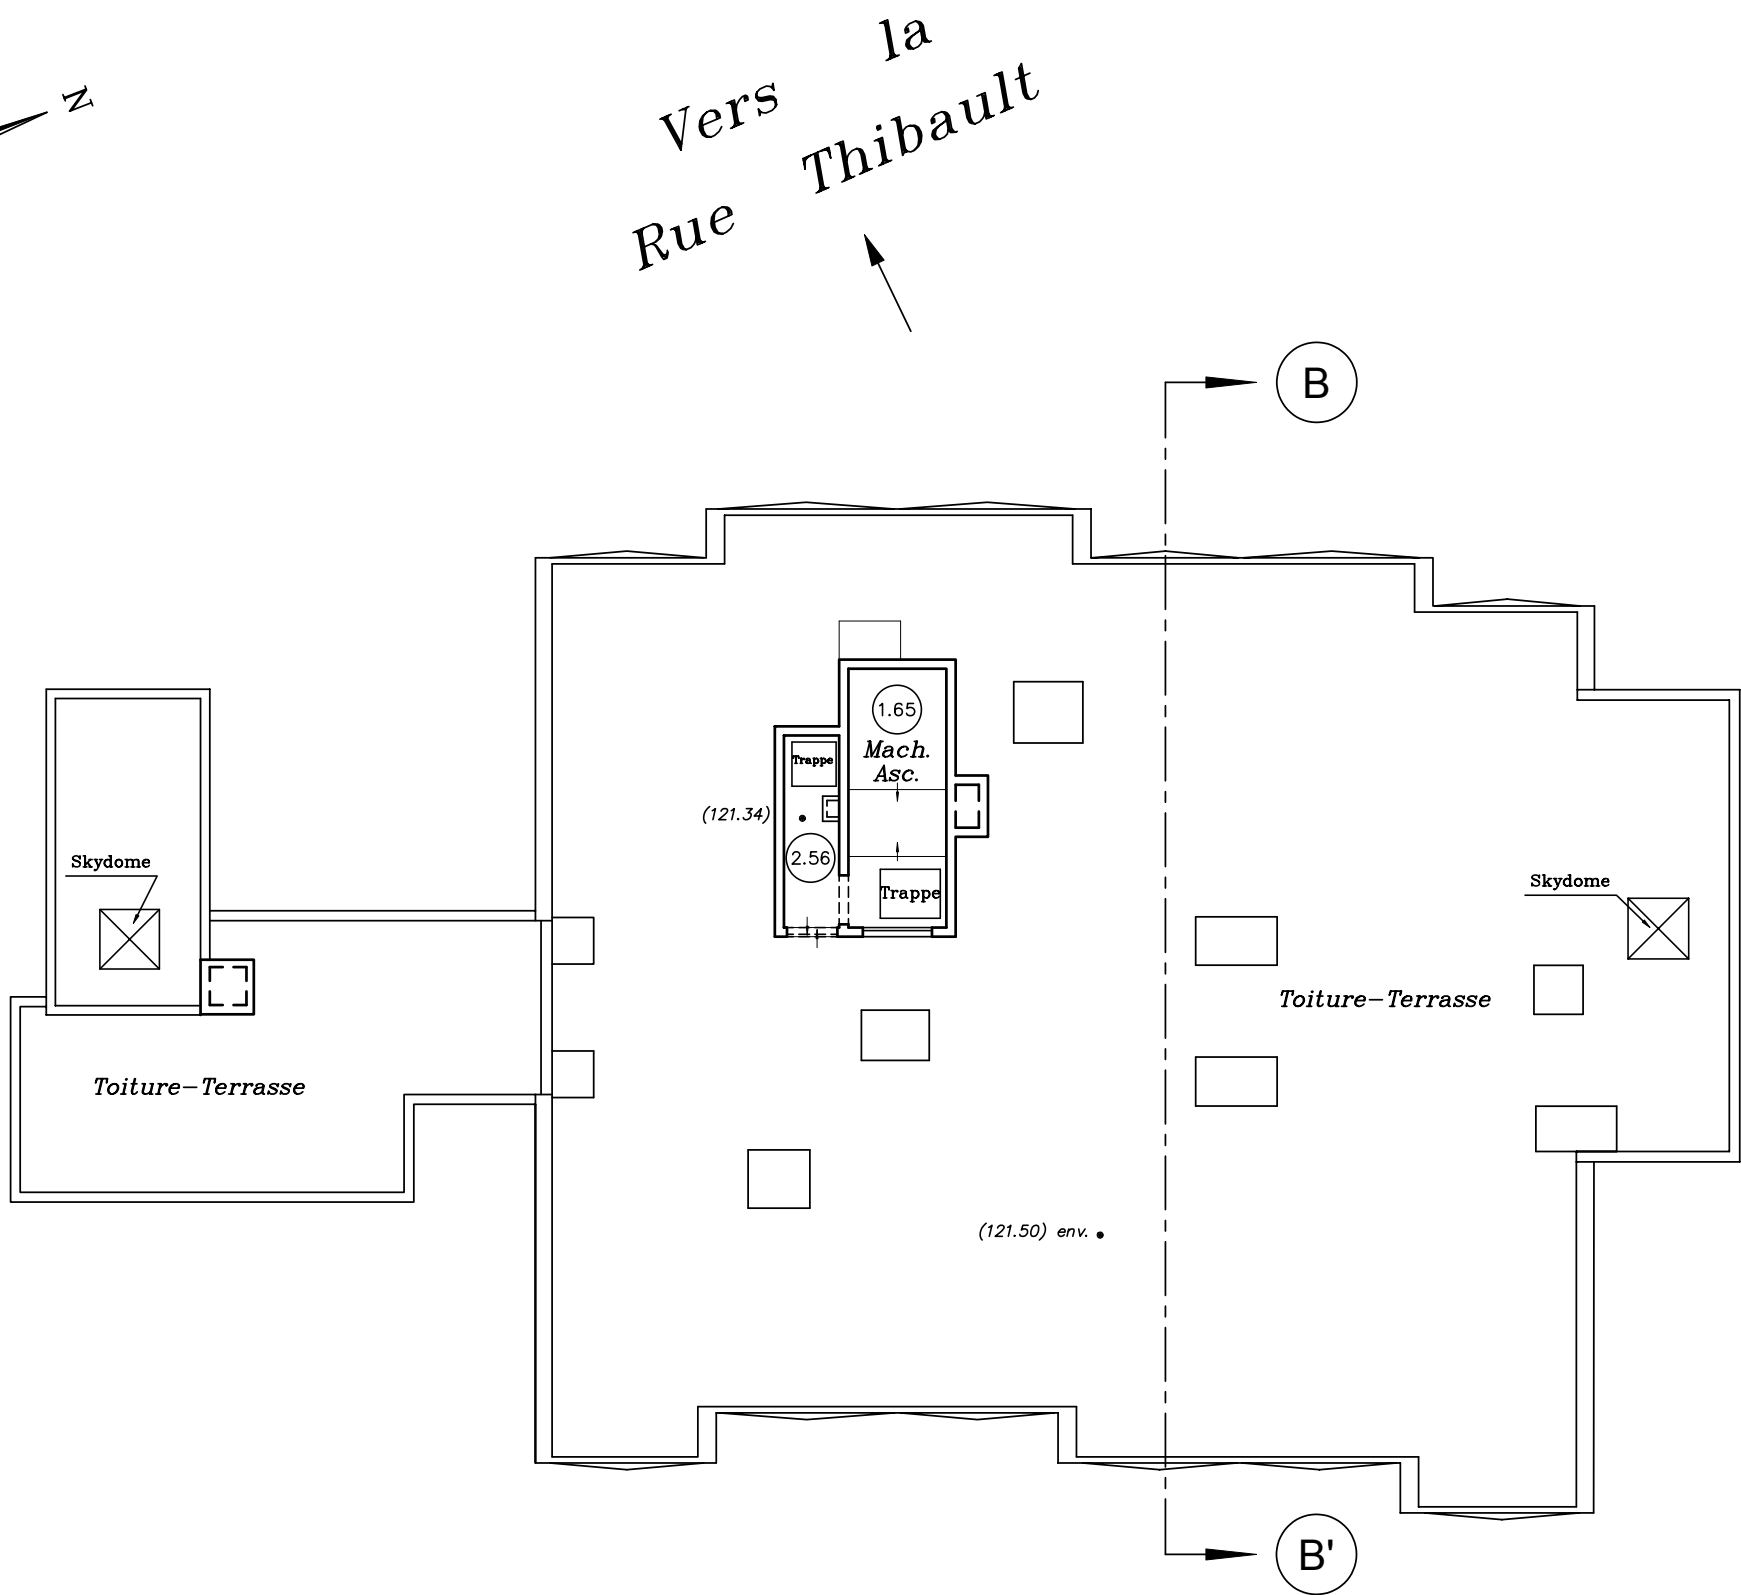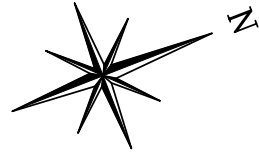

Vers la
Rue Paul Leplat