

DEPARTEMENT DES YVELINES

VILLE DE MARLY-LE-ROI

Propriété sise
Rue Paul Leplat
Rue Willy Blumenthal-Rue Pierre Bourdan
Rue Thibault-Rue Franc Sergent

- CADASTRE : Section AH-N° 721 -


”INTERNAT D’EXCELLENCE”

”BATIMENT Y”

PLAN DES INTERIEURS

Sous-sol

PLAN D’ENSEMBLE AU 1/2500

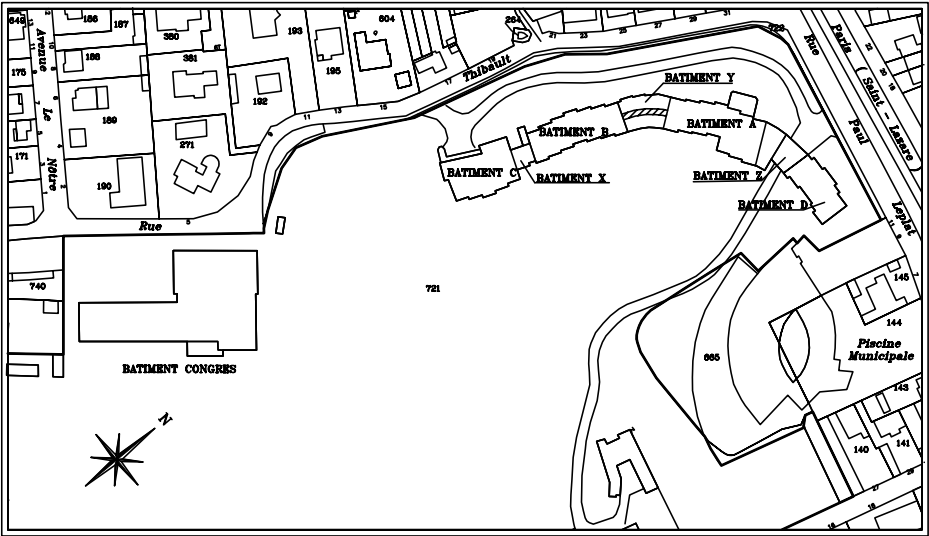

Dossier	Commande	Référence Informatique	Indice	Dressé le	Responsable	Echelle
35590	84118	IN_YS1A1	A	08/12/2010	(G.Br.)	1/100

DANIEL
LEGRAND

GÉOMÈTRES-EXPERTS FONCIERS

Adresse : 33, rue du Docteur Finlay – 75015 PARIS
Téléphone : 01.40.59.80.80
Télécopie : 01.40.59.09.59
e-mail : contact@dlegrand.com

NOTA


Les désignations ont été déterminées en fonction des signes apparents constatés sur le site.

Les altitudes sont rattachées au repère de nivellement situé
au passage à niveau n°7 de la route de Saint Germain
à l'altitude normale de 105.713 mètres.
(Système I.G.N. 69)


LEGENDE

⊙3.00 : Hauteur sous plafond

•(40.00) : Cote altimétrique exprimée en mètres.

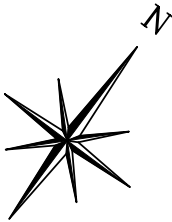

Vers la
Rue Thibault

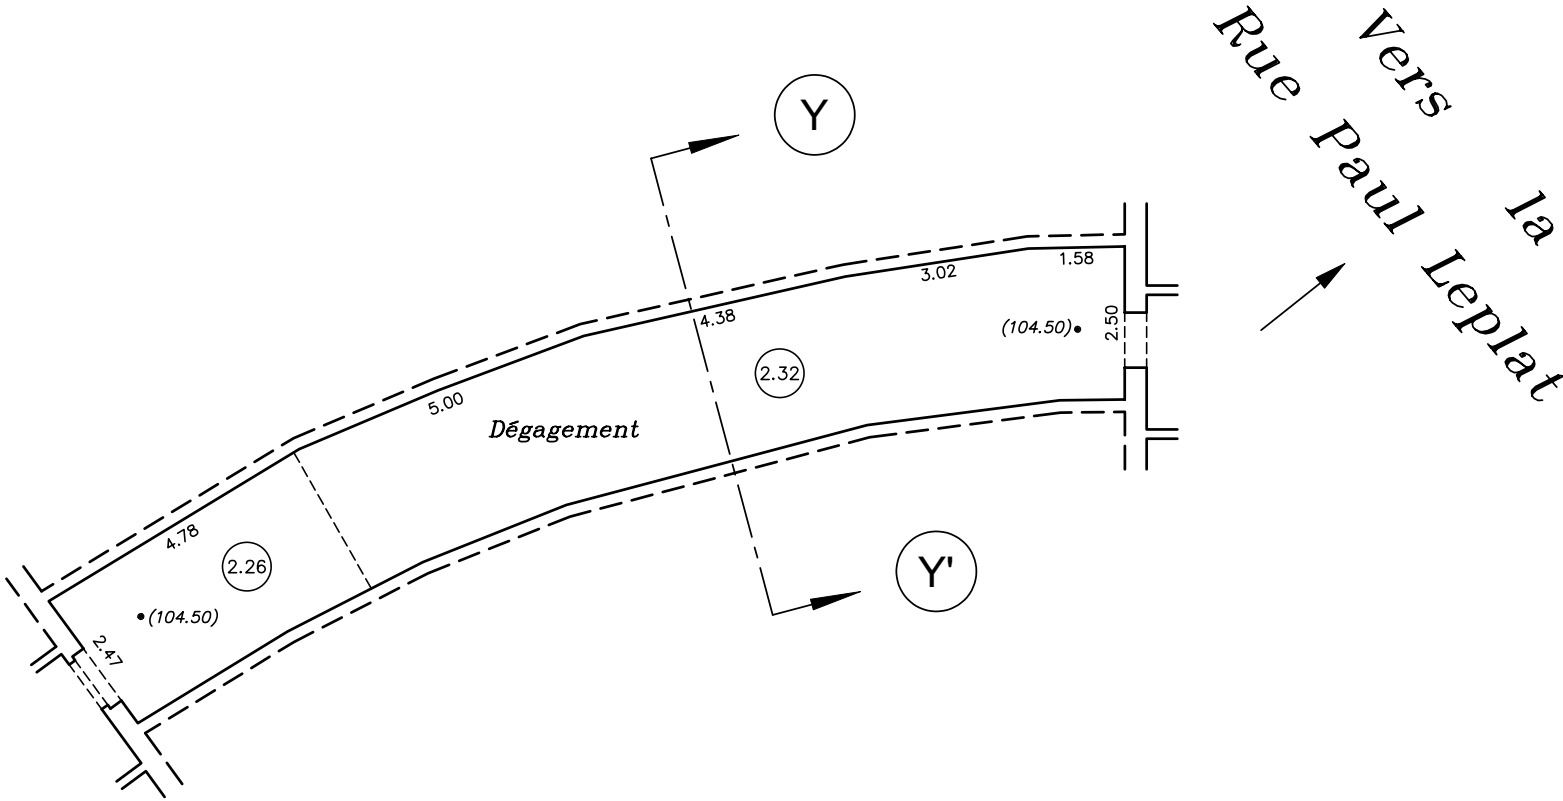

DEPARTEMENT DES YVELINES

VILLE DE MARLY-LE-ROI

Propriété sise
Rue Paul Leplat
Rue Willy Blumenthal-Rue Pierre Bourdan
Rue Thibault-Rue Franc Sergent

- CADASTRE : Section AH-N° 721 -


”INTERNAT D’EXCELLENCE”

”BATIMENT Y”

PLAN DES INTERIEURS

Rez-de-Chaussée

PLAN D’ENSEMBLE AU 1/2500

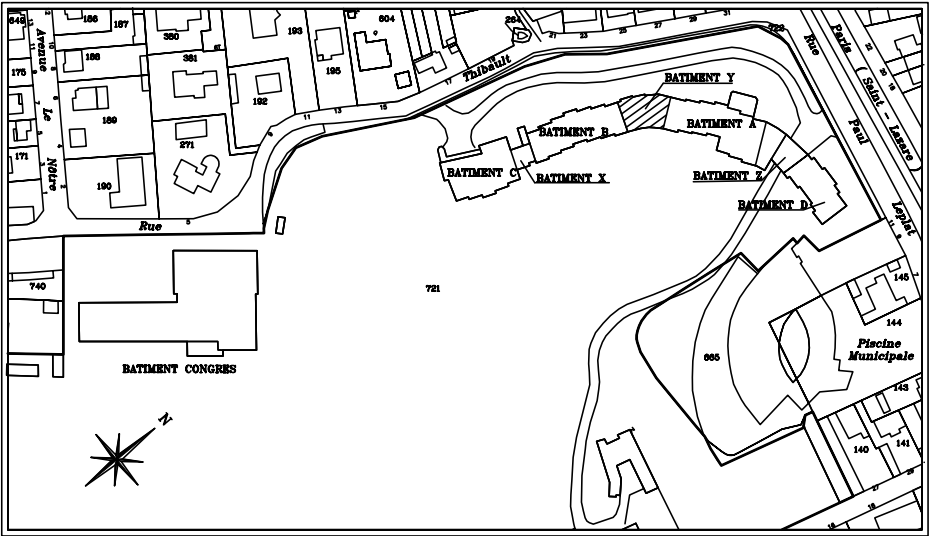

Dossier	Commande	Référence Informatique	Indice	Dressé le	Responsable	Echelle
35590	84118	IN_YRCA1	A	08/12/2010	(G.Br.)	1/100

DANIEL
LEGRAND
GÉOMÈTRES-EXPERTS FONCIERS

Adresse : 33, rue du Docteur Finlay – 75015 PARIS
Téléphone : 01.40.59.80.80
Télécopie : 01.40.59.09.59
e-mail : contact@dlegrand.com


NOTA

Les désignations ont été déterminées en fonction des signes apparents constatés sur le site.

Les altitudes sont rattachées au repère de nivellement situé
au passage à niveau n°7 de la route de Saint Germain
à l'altitude normale de 105.713 mètres.
(Système I.G.N. 69)

LEGENDE

-  : Hauteur sous plafond
-  : Hauteur sous retombée
-  : Limite à 1.80 mètre
-  : Cote altimétrique exprimée en mètres.

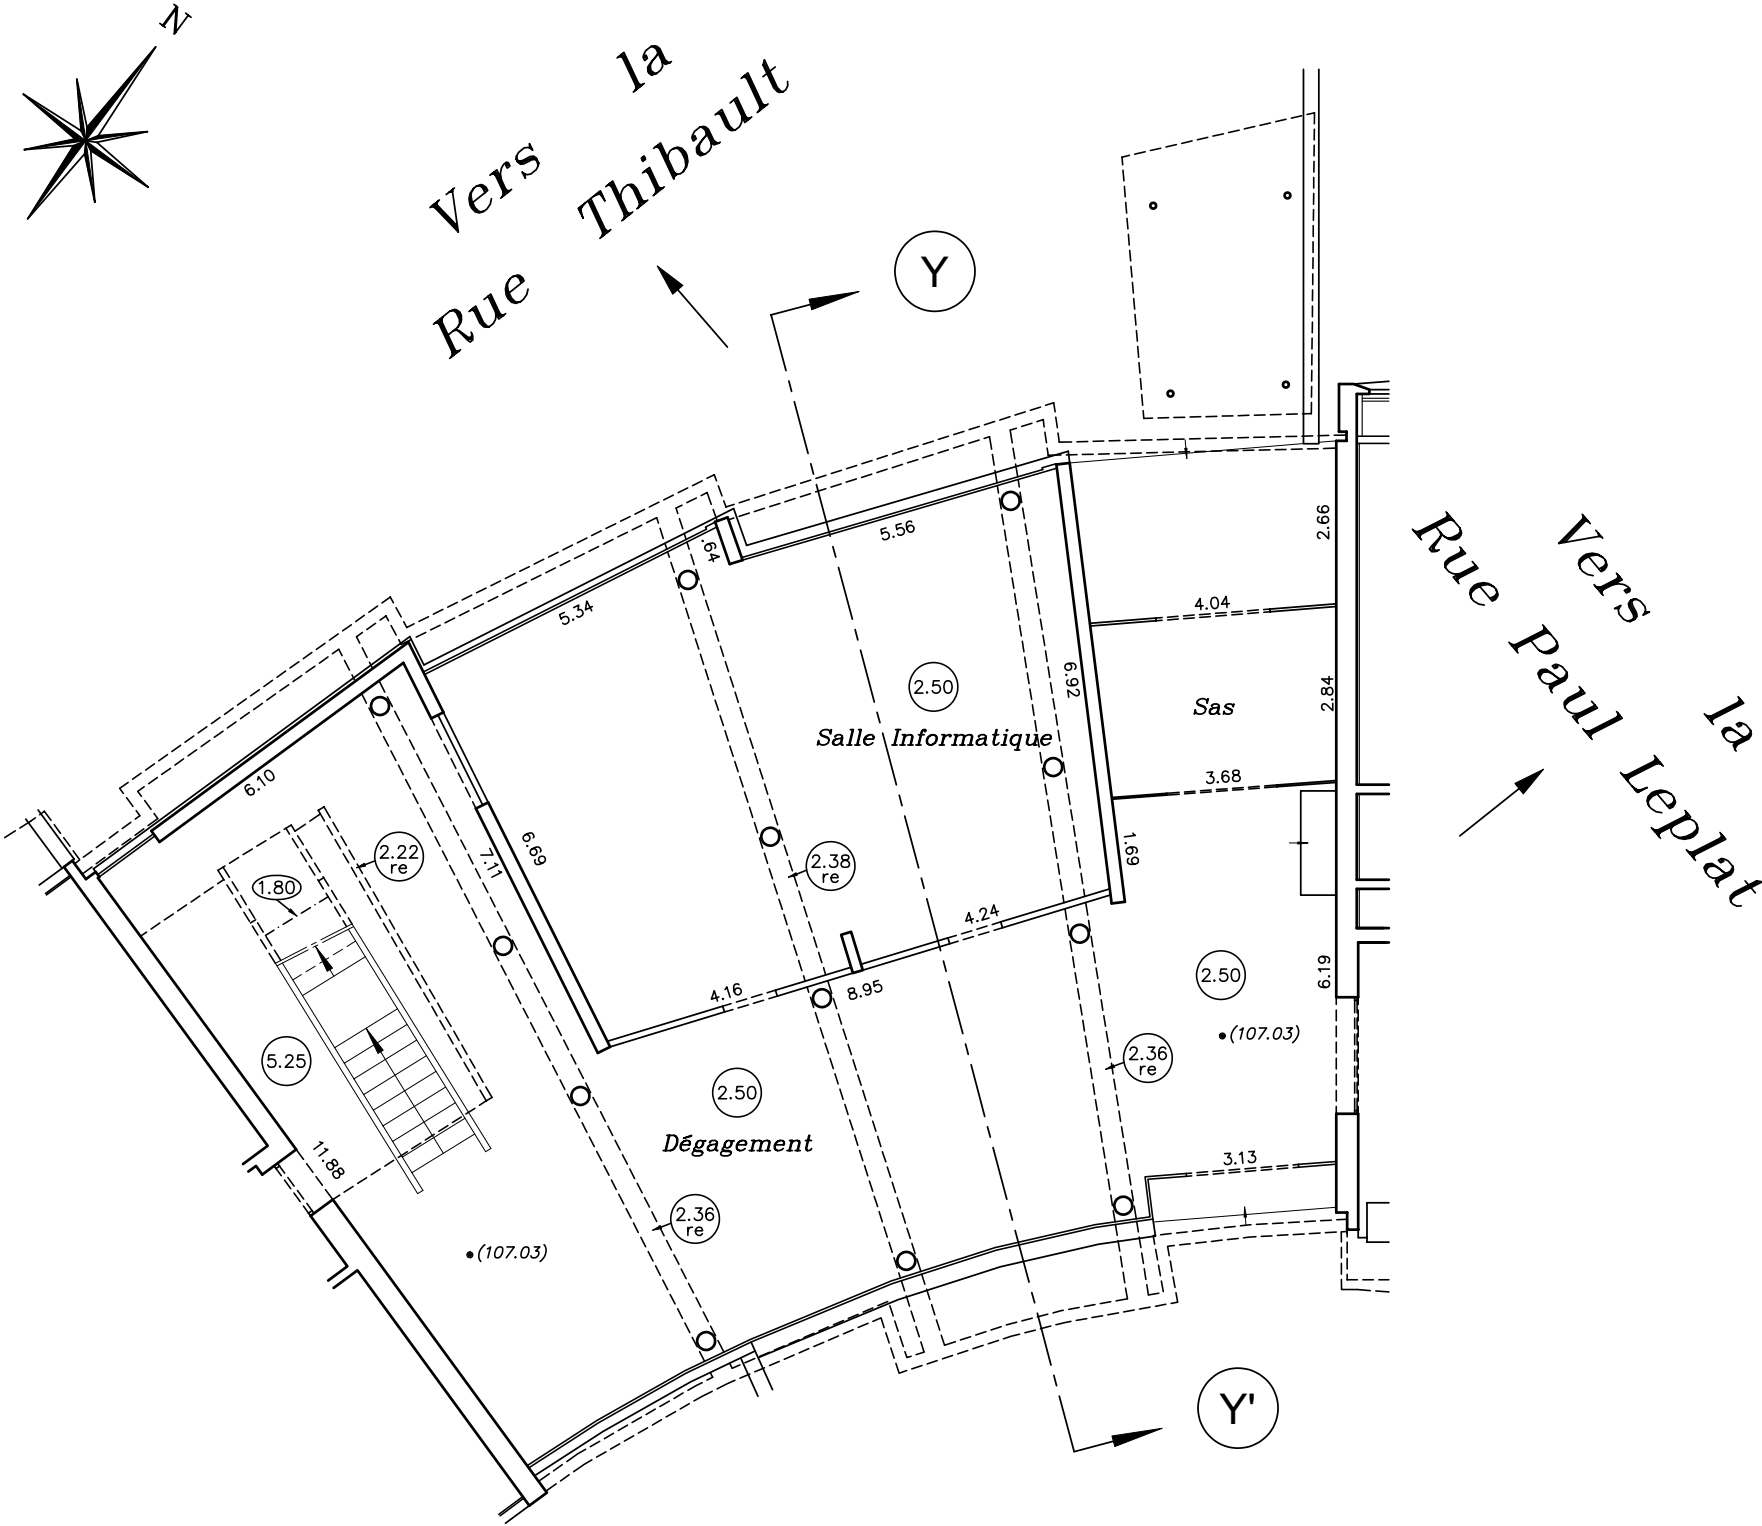

Propriété sise
Rue Paul Leplat
Rue Willy Blumenthal-Rue Pierre Bourdan
Rue Thibault-Rue Franc Sergent

"INTERNAT D'EXCELLENCE"

"BATIMENT Y"

PLAN DES INTERIEURS


1^{er} Etage

Dossier	Commande	Référence Informatique	Indice	Dressé le	Responsable	Echelle
35590	84118	IN_Y01A1	A	08/12/2010	(G.Br.)	1/100


Adresse : 33, rue du Docteur Finlay - 75015 PARIS
Téléphone : 01.40.59.80.80
Télécopie : 01.40.59.09.59
e-mail : contact@dlegrand.com

Les altitudes sont rattachées au repère de nivellement situé
au passage à niveau n°7 de la route de Saint Germain
à l'altitude normale de 105.713 mètres.
(Système I.G.N. 69)

(3.00) : Hauteur sous plafond
 (3.00_{re}) : Hauteur sous retombée
 E.Z. : Eclairage zénithal
 (40.00) : Cote altimétrique exprimée en mètres.

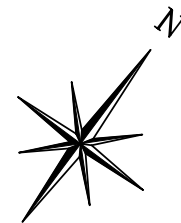

Vers la
Rue Thibault

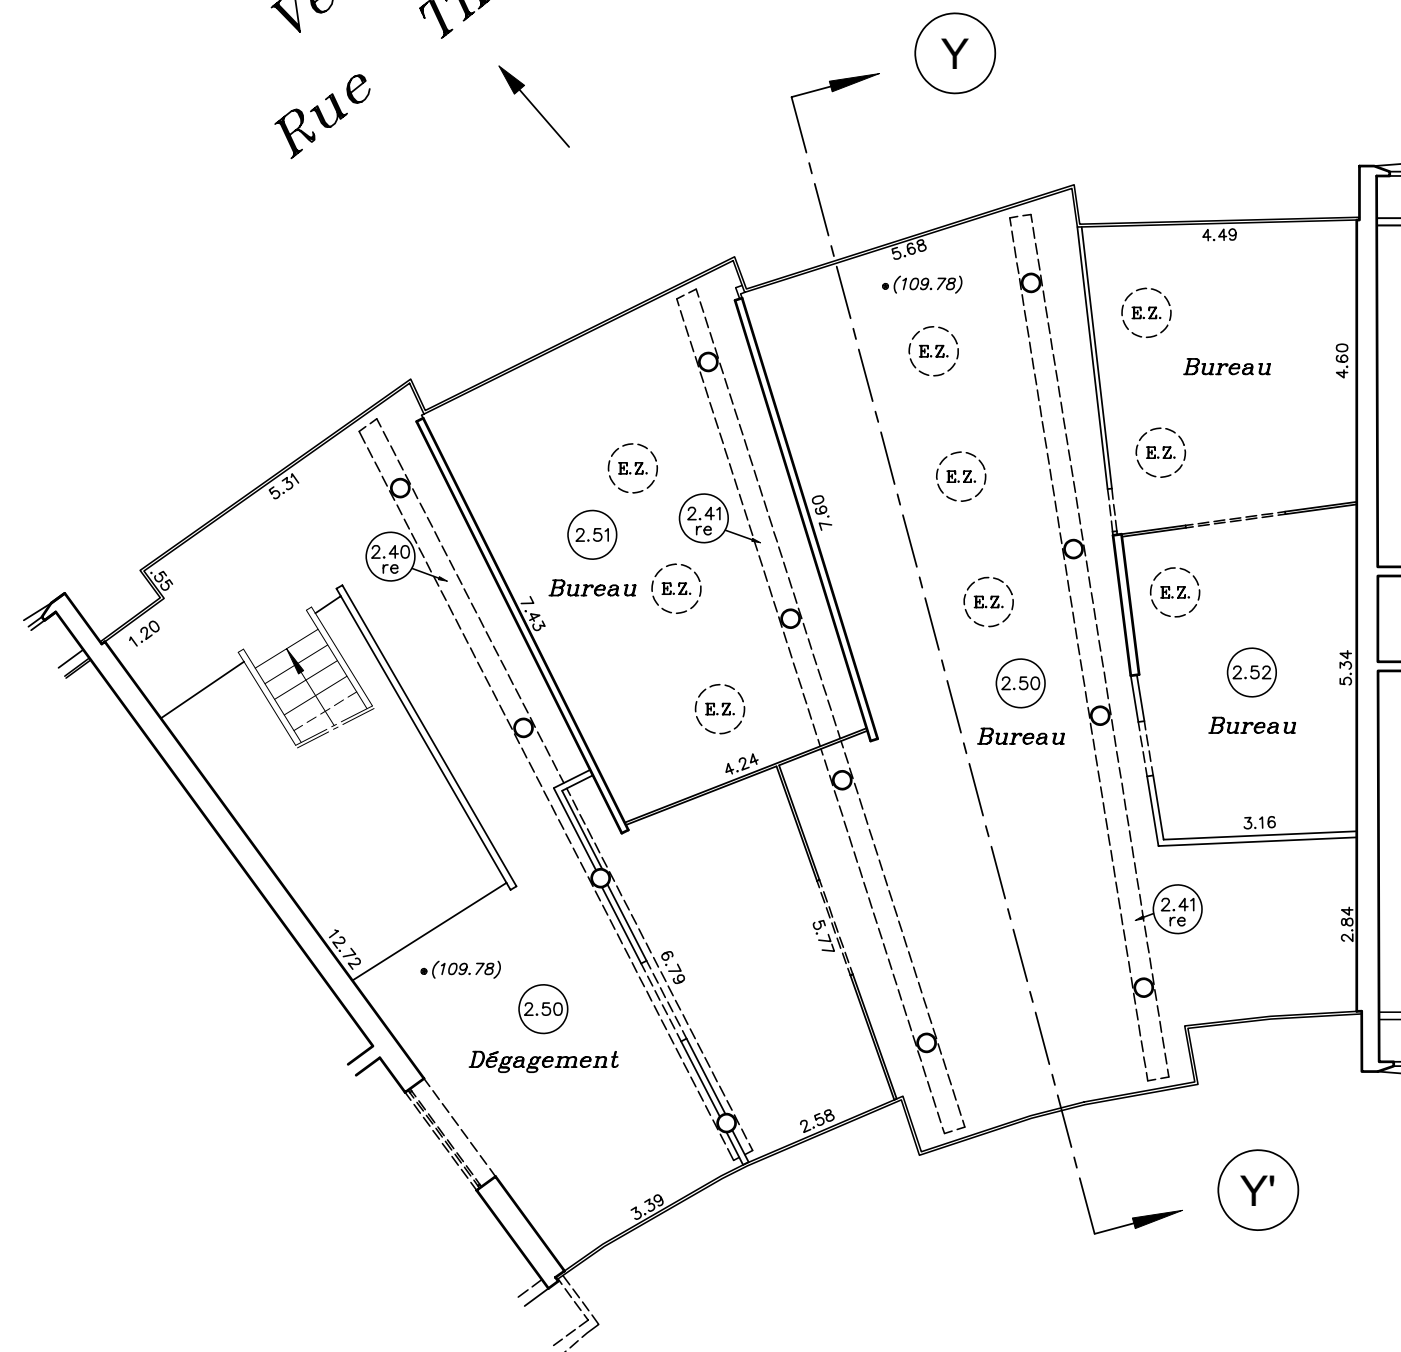

Rue Vers la Paul Leplat