


Rénovation énergétique C.U.D. La Roche-sur-Yon 221 rue Hubert Cailler à La Roche-sur-Yon




MAITRE D'OUVRAGE  RÉGION ACADÉMIQUE PAYS DE LA LOIRE <i>Liberté Égalité Fraternité</i>		Rectorat de la région académique Pays de la Loire - SCUS 8 rue Général Margueritte - 44326 - Nantes Tél. 02 51 86 30 69 Mail. ce.scus@ac-nantes.fr	
MAITRE D'OEUVRE  PADW SCOP D'ARCHITECTURE		11 impasse Juton Nantes 44 000 Téléphone : +33 (0)2 40 48 41 42 contact@pa-dw.fr	
<i>B.E.T FLUIDES</i>	<i>INDDIGO</i>	<i>BUREAU DE CONTROLE</i>	<i>ALPES CONTROLES</i>
<i>B.E.T STRUCTURE</i>	<i>AREST CHOLET</i>	<i>COORDINATEUR SPS</i>	<i>APAVE</i>
<i>B.E.T ACOUSTIQUE</i>	<i>GROUPE GAMBA</i>		
<i>B.E.T DEMOLITION-DESAMIANTAGE</i>	<i>ANTEA GROUP</i>		

Carnet de plans existants et démolitions	N° PLAN : 001.0
--	---------------------------------


DATE	LISTE DES MODIFICATIONS		PHASE : 2D EXISTANTS / DEMOLITIONS
			ECHELLE :
			REFERENCE :
			25-004CUD
			DATE :
			25/02/2026

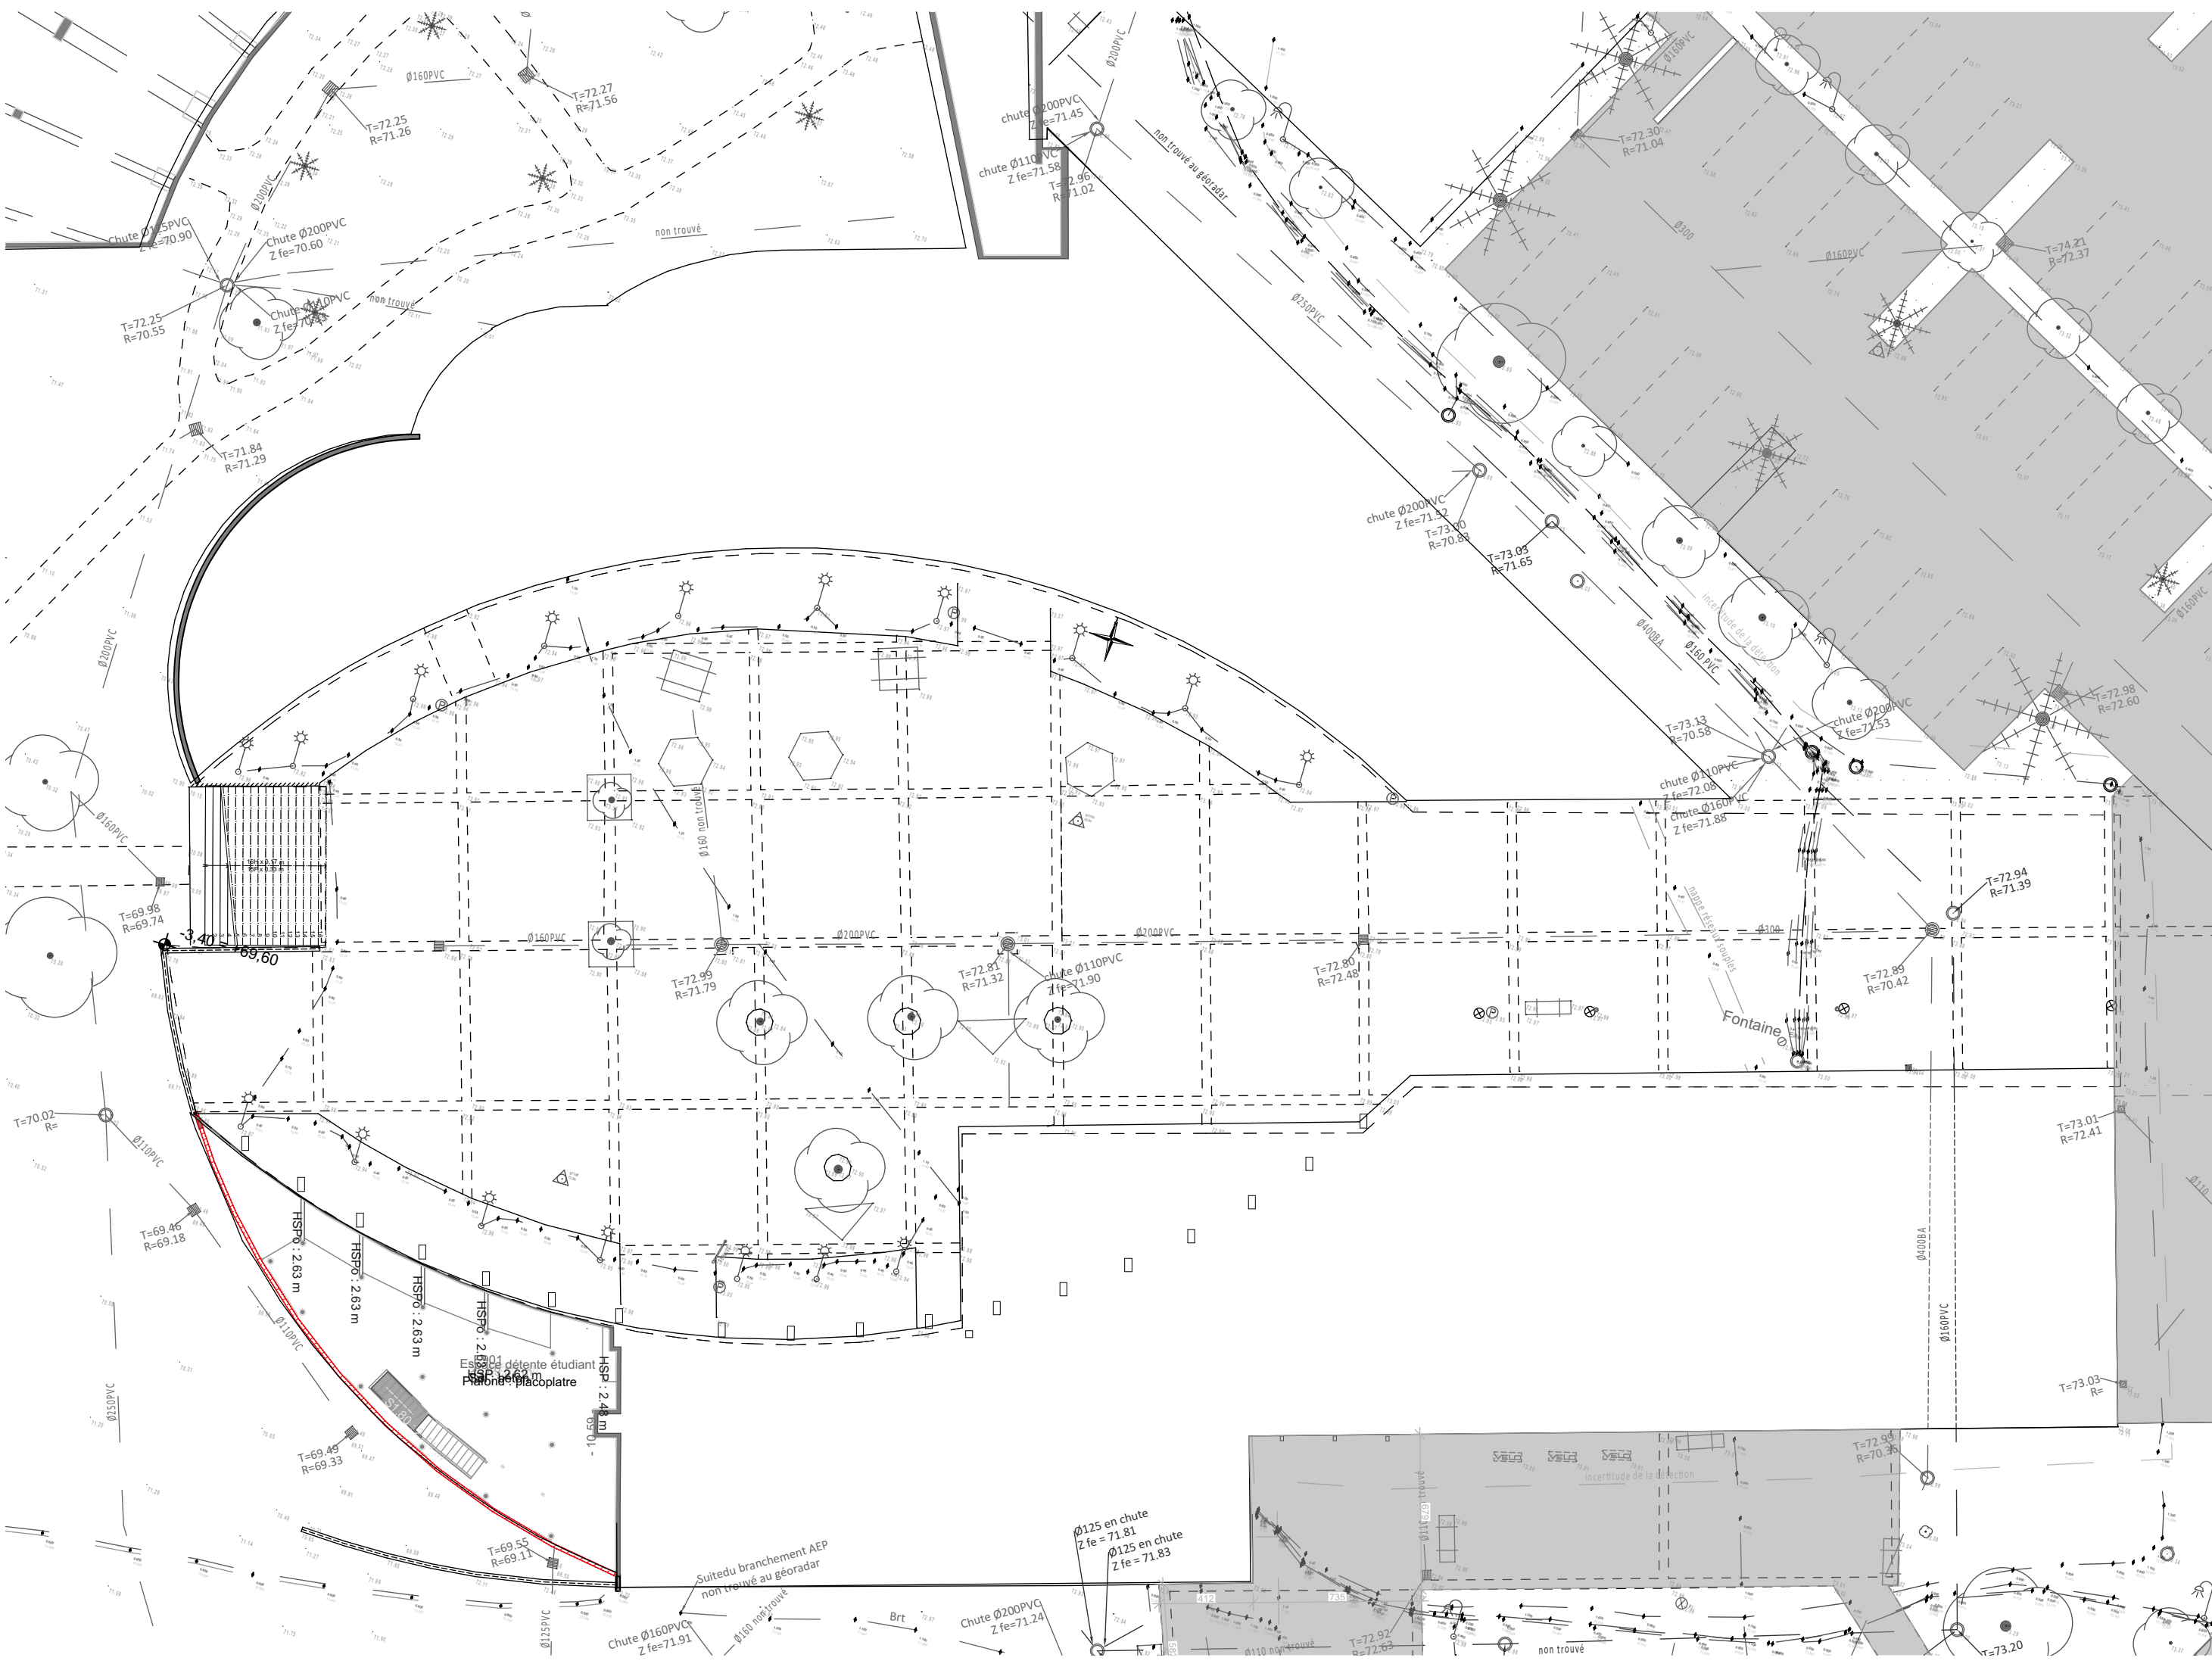


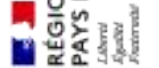 RÉGION ACADÉMIQUE PAYS DE LA LOIRE Liberté Égalité Fraternité	Rénovation énergétique C.U.D. La Roche-sur-Yon 221 rue Hubert Cailler à La Roche-sur-Yon		échelle: 1:250	référence: 25-004CUD	phase: 001	PADW REPAIR & RESTRUCTURE tél: +33 (0)2 40 48 41 42 contact@pa-dw.fr
	Sous-sol		n° plan: 001.1	date: 25/02/2026		




 RÉGION ACADÉMIQUE PAYS DE LA LOIRE <i>Liberté Égalité Proximité</i>	R+1	échelle: 1:250	Rénovation énergétique C.U.D. La Roche-sur-Yon 221 rue Hubert Cailler à La Roche-sur-Yon	échelle: 1:250	référence: 25-004CUD	phase: 001	 PADW LE DÉP. D'ARCHITECTURE
					date: 25/02/2026	n° plan: 001.3	
					tél: +33 (0)2 40 48 41 42 contact@pa-dw.fr		

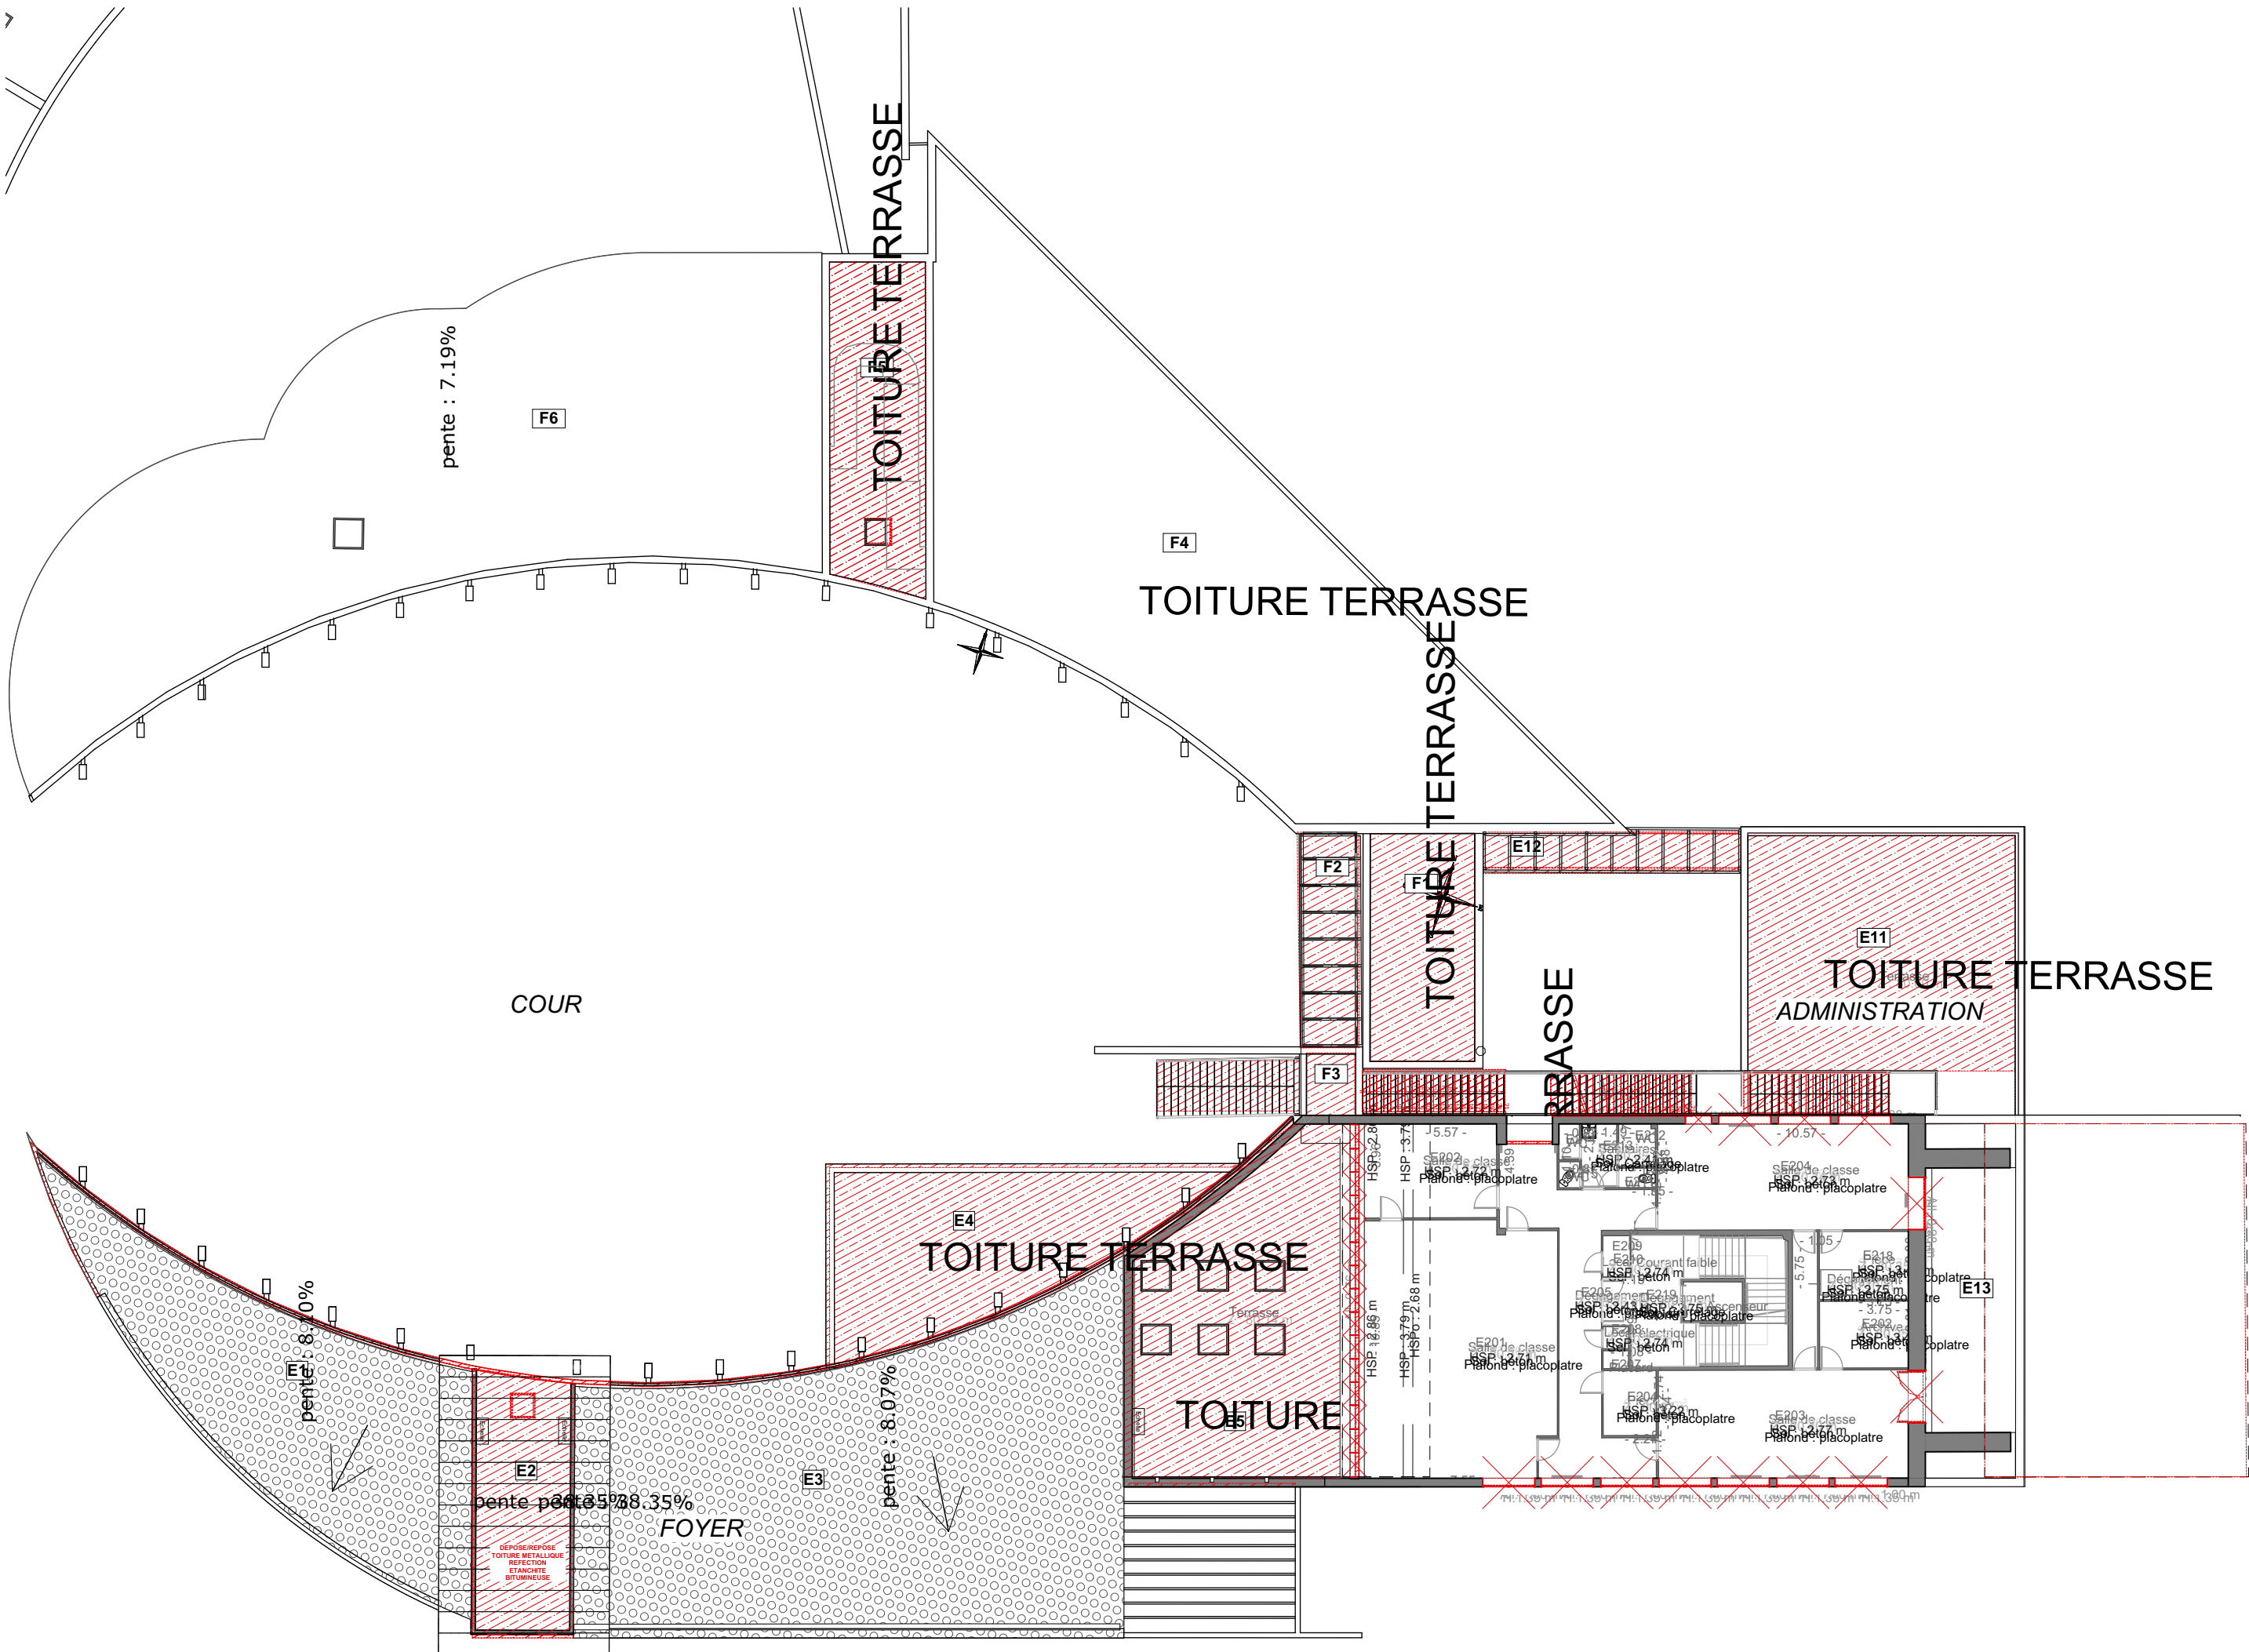

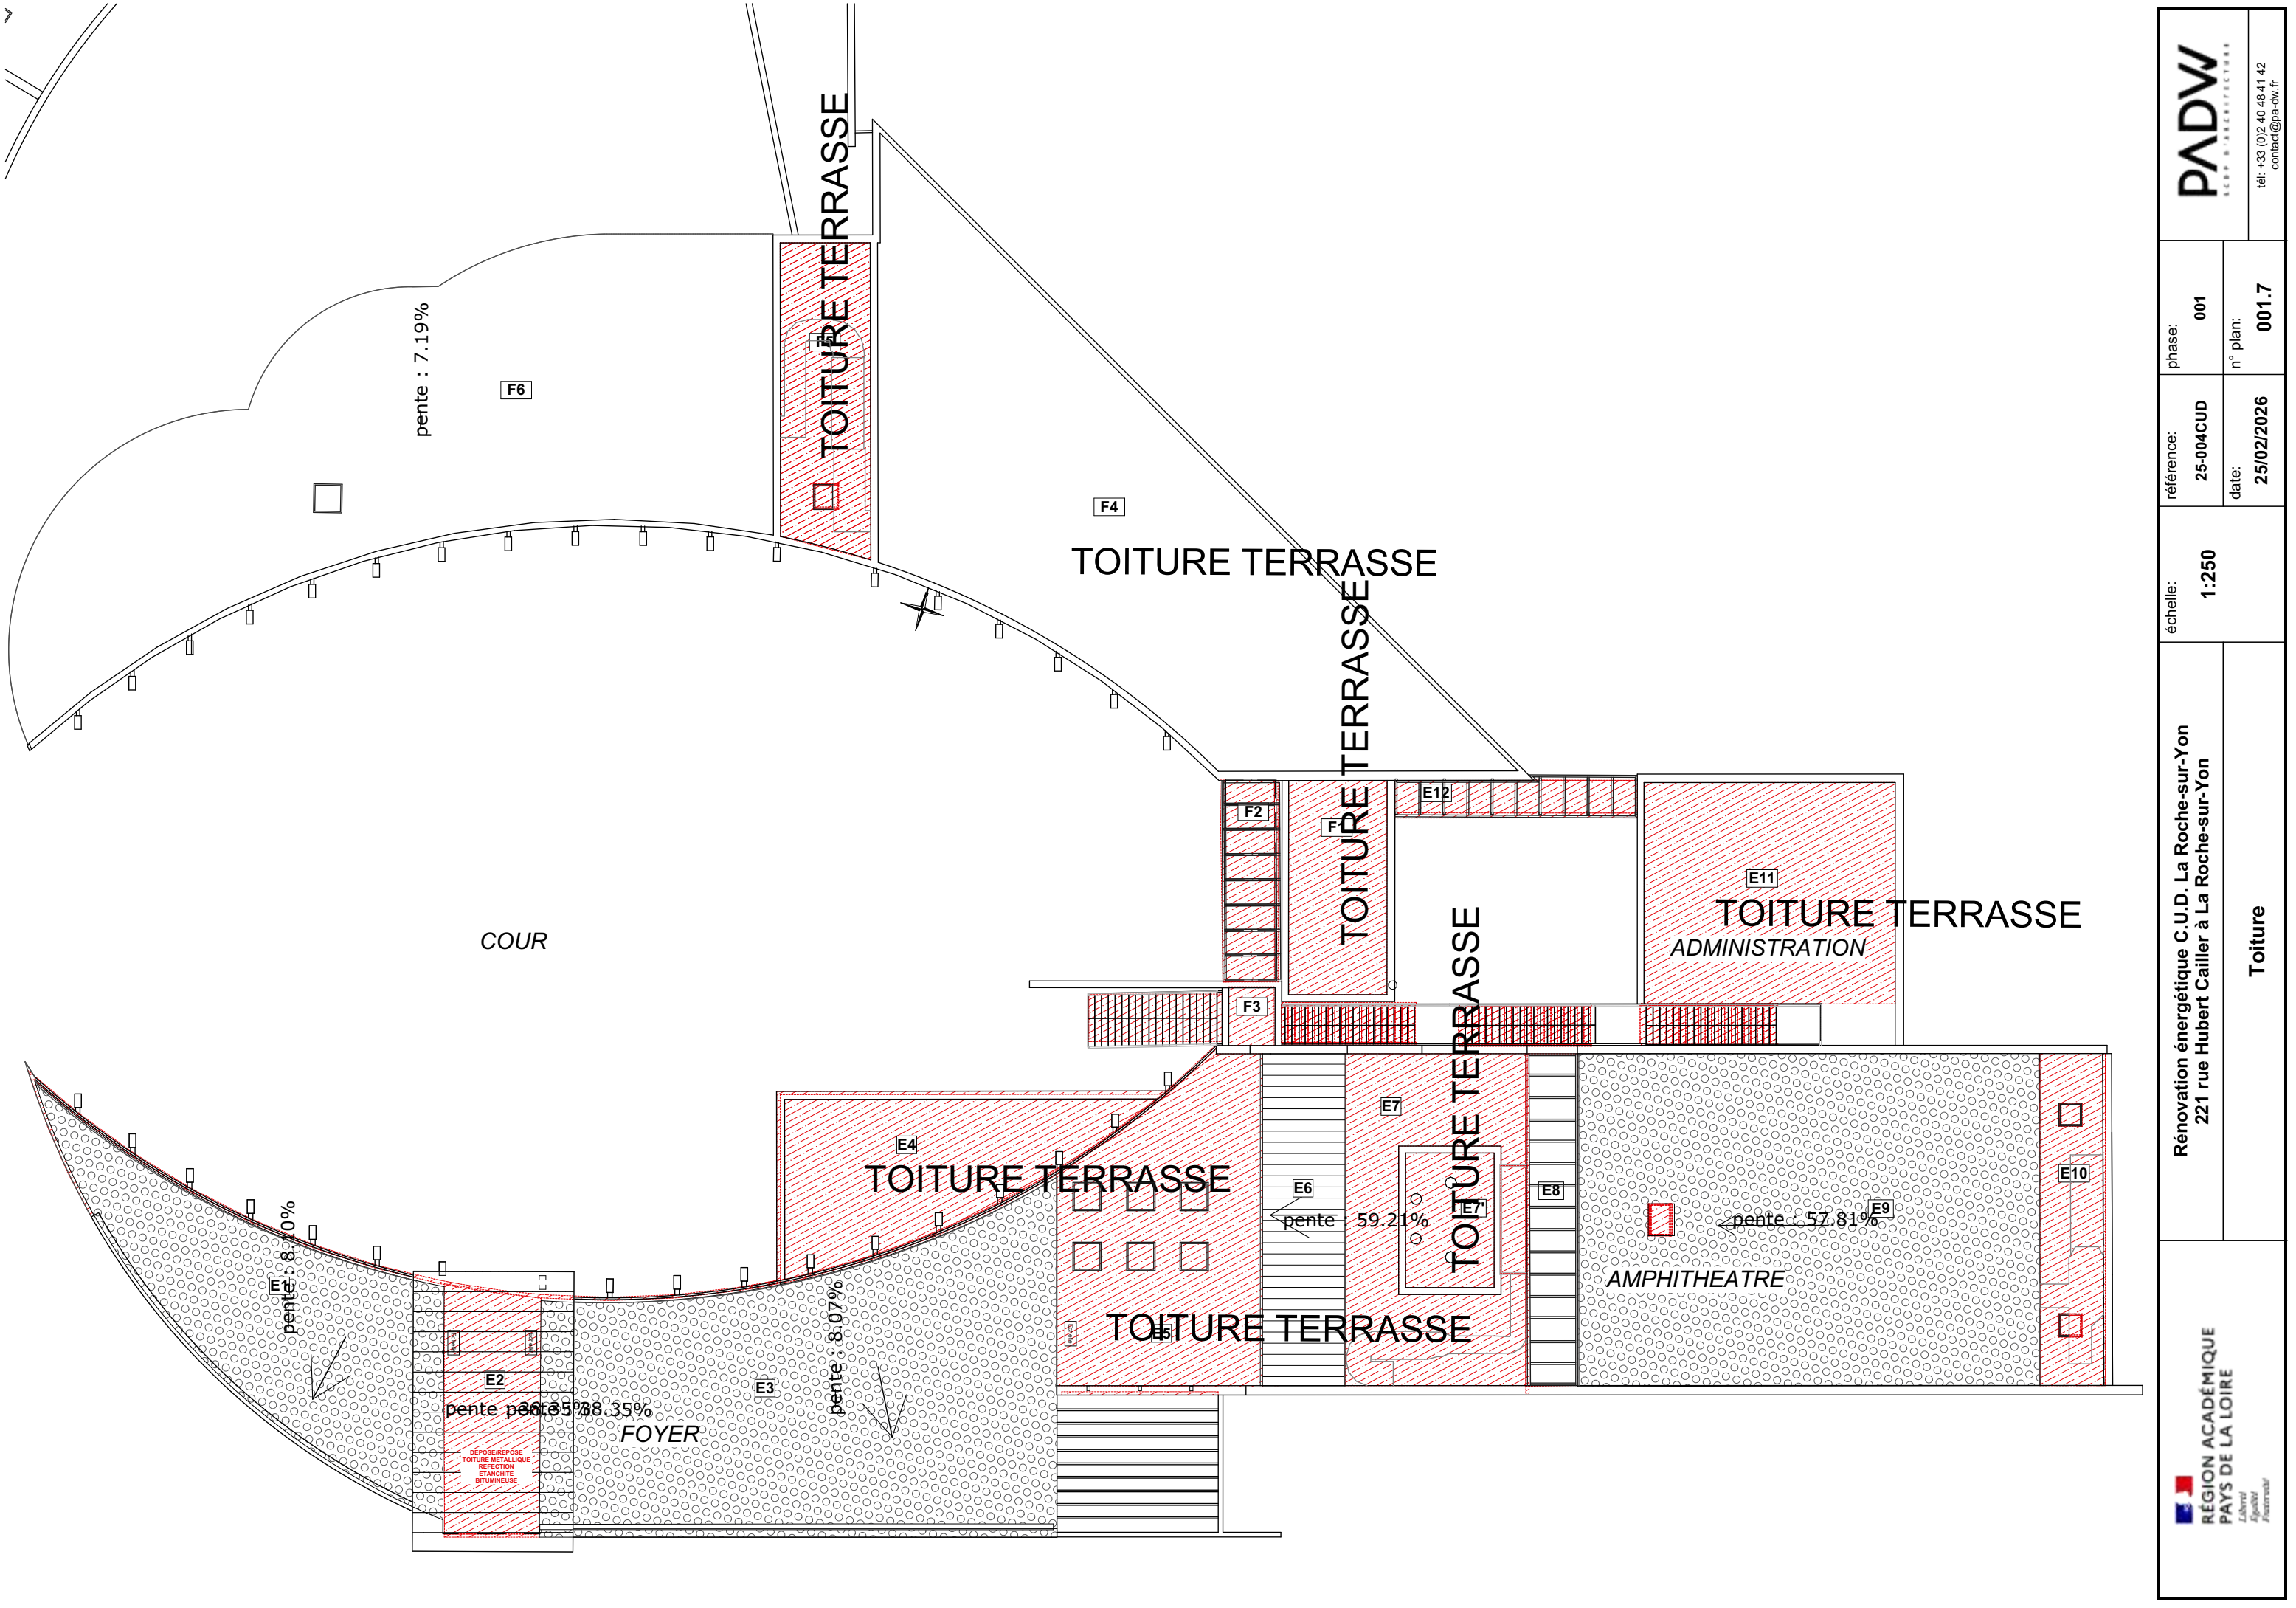


 RÉGION ACADÉMIQUE PAYS DE LA LOIRE Liberté Égalité Fraternité	Rénovation énergétique C.U.D. La Roche-sur-Yon 221 rue Hubert Cailler à La Roche-sur-Yon		échelle: 1:250	référence: 25-004CUD	phase: 001	tél: +33 (0)2 40 48 41 42 contact@pa-dw.fr
	Toiture			date: 25/02/2026	n° plan: 001.7	

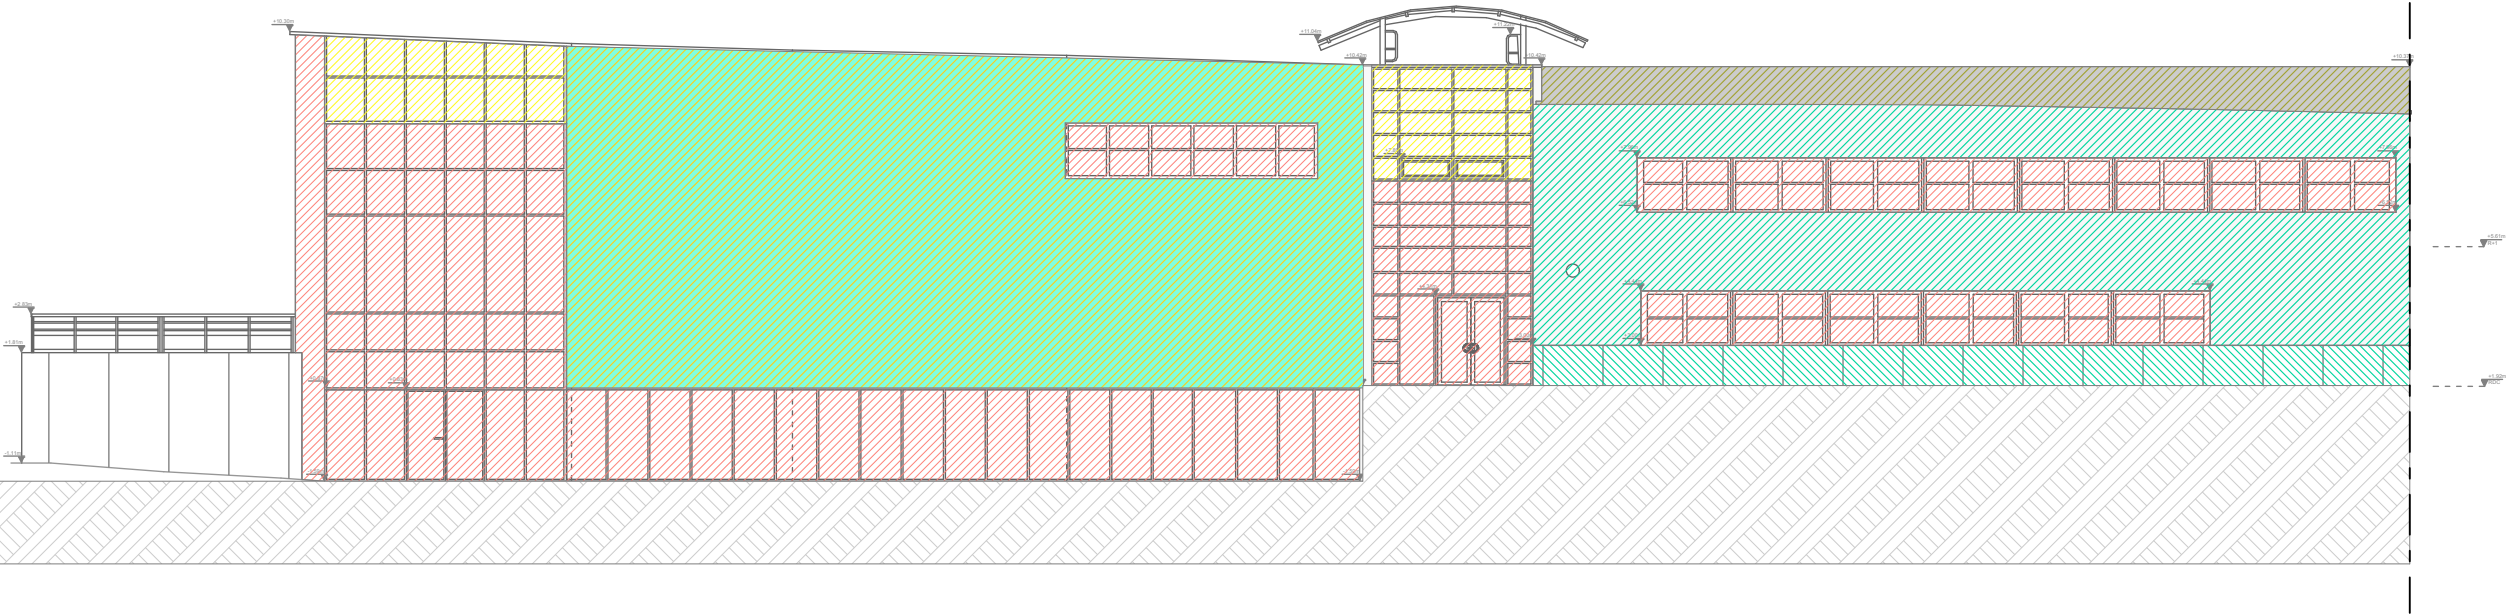

LEGENDE


-  Dépose menuiseries existantes >> remplacement par bloc-baie Uw=1.4 avec BSO
-  Dépose menuiseries existantes >> remplacement par bloc-baie Uw=1.4
-  Dépose mur rideau >> remplacement par panneaux isolants
-  Dépose mur-rideau >> remplacement par mur-rideau neuf Uw=1.3
-  Dépose mur-rideau >> remplacement par mur-rideau neuf - panneau émaillé isolant
-  ITE sur mur existant R= 4.85 >> bardage aluminium ondulé
-  ITE sur mur existant R=4.85 >> bardage aluminium en lame/cassette
-  Dépose bardage existant >> ITE R=4.85 + bardage aluminium ondulé neuf
-  Nettoyage haute pression et remise en peinture



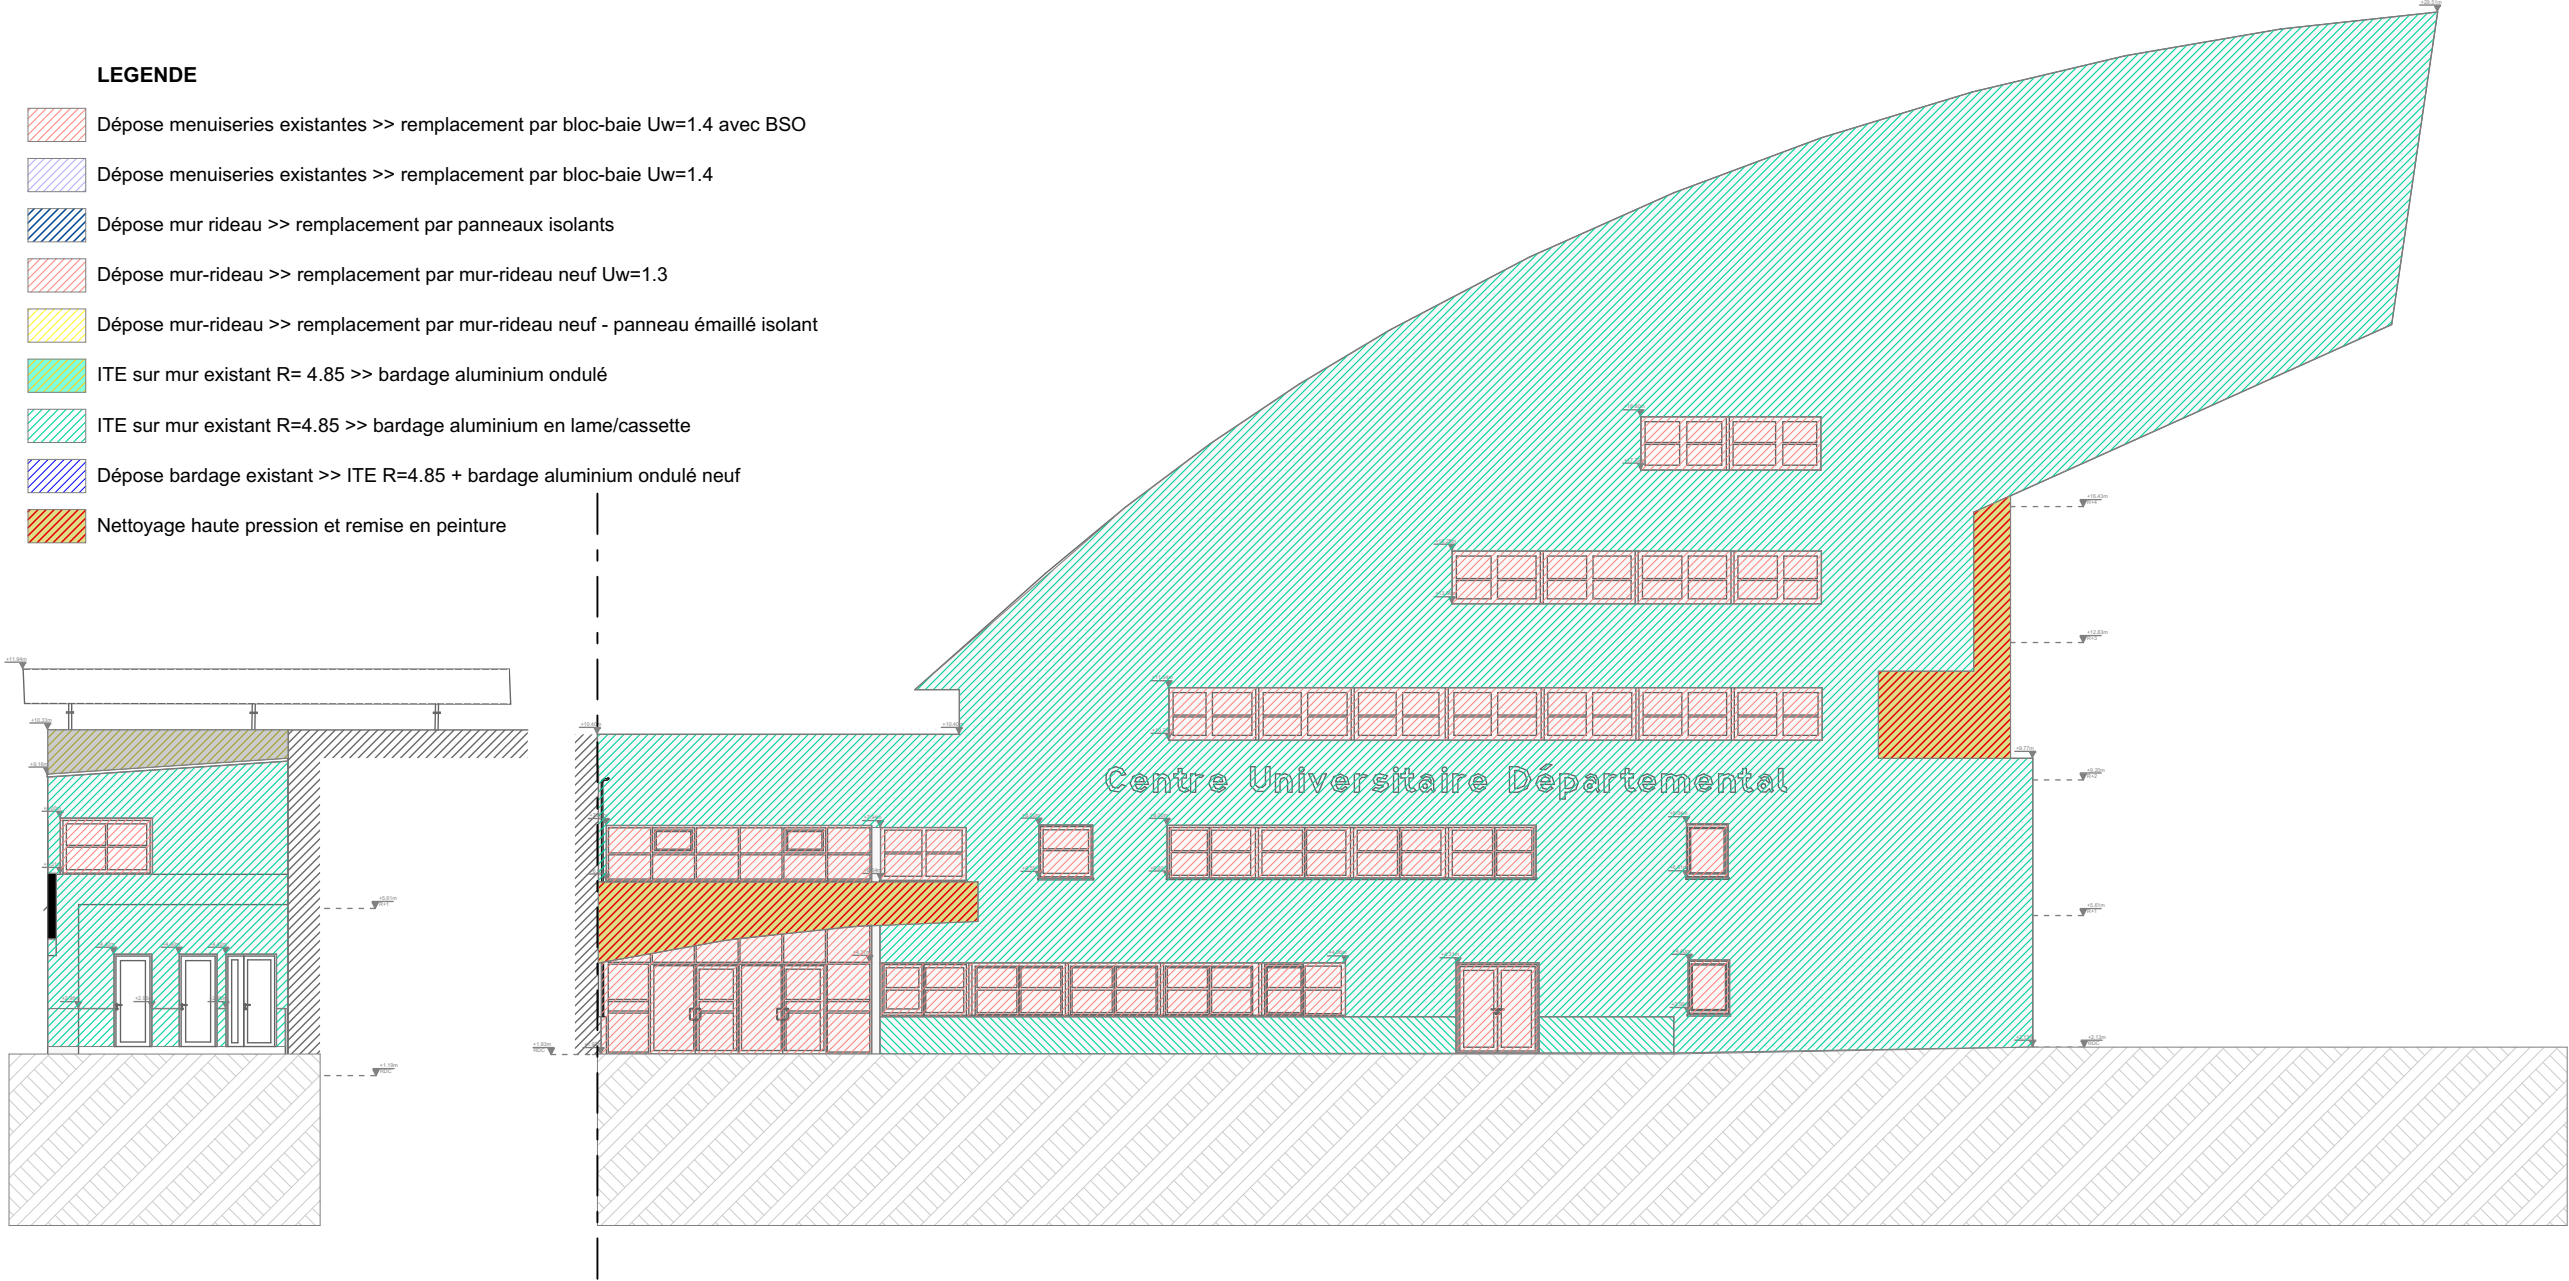


 RÉGION ACADÉMIQUE PAYS DE LA LOIRE <i>Liberté Égalité Fraternité</i>	Rénovation énergétique C.U.D. La Roche-sur-Yon 221 rue Hubert Cailler à La Roche-sur-Yon		échelle: 1:200	référence: 25-004CUD	phase: 001	 LE DÉPARTEMENTAL BUREAU D'ARCHITECTURE
	Repérage - FAÇADE-Sud			date: 25/02/2026	n° plan: 001.8	
			tél: +33 (0)2 40 48 41 42 contact@pa-dw.fr			



- LEGENDE**
- Dépose menuiseries existantes >> remplacement par bloc-baie Uw=1.4 avec BSO
 - Dépose menuiseries existantes >> remplacement par bloc-baie Uw=1.4
 - Dépose mur rideau >> remplacement par panneaux isolants
 - Dépose mur-rideau >> remplacement par mur-rideau neuf Uw=1.3
 - Dépose mur-rideau >> remplacement par mur-rideau neuf - panneau émaillé isolant
 - ITE sur mur existant R= 4.85 >> bardage aluminium ondulé
 - ITE sur mur existant R=4.85 >> bardage aluminium en lame/cassette
 - Dépose bardage existant >> ITE R=4.85 + bardage aluminium ondulé neuf
 - Nettoyage haute pression et remise en peinture

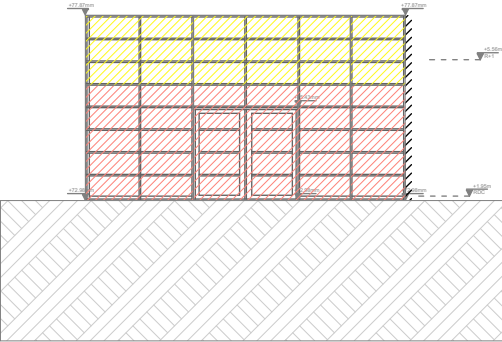

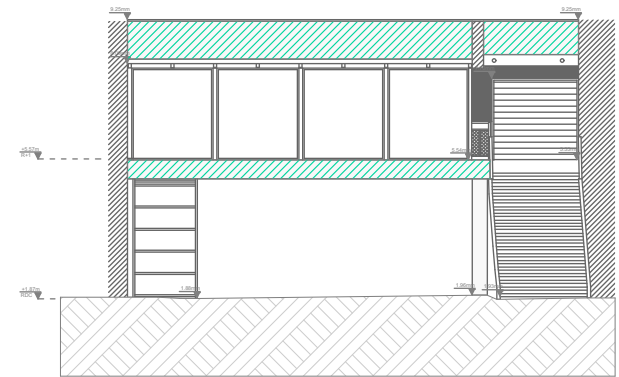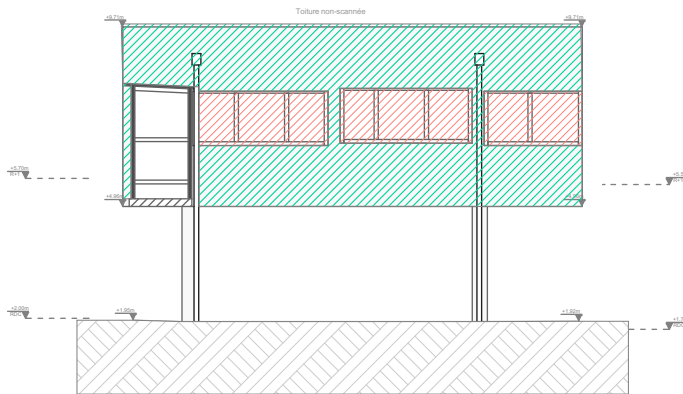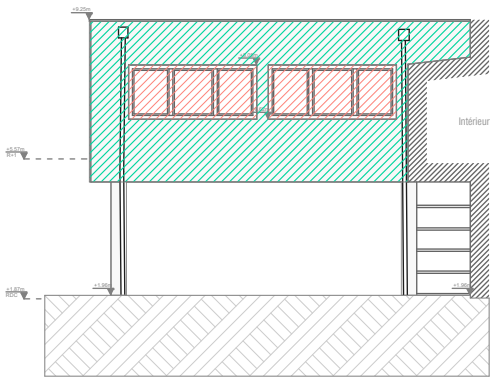

- LEGENDE**
- Dépose menuiseries existantes >> remplacement par bloc-baie Uw=1.4 avec BSO
 - Dépose menuiseries existantes >> remplacement par bloc-baie Uw=1.4
 - Dépose mur rideau >> remplacement par panneaux isolants
 - Dépose mur-rideau >> remplacement par mur-rideau neuf Uw=1.3
 - Dépose mur-rideau >> remplacement par mur-rideau neuf - panneau émaillé isolant
 - ITE sur mur existant R= 4.85 >> bardage aluminium ondulé
 - ITE sur mur existant R=4.85 >> bardage aluminium en lame/cassette
 - Dépose bardage existant >> ITE R=4.85 + bardage aluminium ondulé neuf
 - Nettoyage haute pression et remise en peinture

 RÉGION ACADÉMIQUE PAYS DE LA LOIRE <i>Liberté Égalité Fraternité</i>	Rénovation énergétique C.U.D. La Roche-sur-Yon 221 rue Hubert Cailler à La Roche-sur-Yon		référence: 25-004CUD	phase: 001	PADW LE DÉP. D'ARCHITECTURE tél: +33 (0)2 40 48 41 42 contact@pa-dw.fr
	Repérage - FAÇADE Nord-est		date: 25/02/2026	n° plan: 001.10	
			échelle: 1:200		