

Rénovation énergétique C.U.D. La Roche-sur-Yon

221 rue Hubert Cailler à La Roche-sur-Yon




MAITRE D'OUVRAGE		 RÉGION ACADÉMIQUE PAYS DE LA LOIRE Liberté Égalité Fraternité		Rectorat de la région académique Pays de la Loire - SCUS 8 rue Général Margueritte - 44326 - Nantes Tél. 02 51 86 30 69 Mail. ce.scus@ac-nantes.fr	
MAITRE D'OEUVRE				11 impasse Juton Nantes 44 000 Téléphone : +33 (0)2 40 48 41 42 contact@pa-dw.fr	
B.E.T FLUIDES		INDDIGO		BUREAU DE CONTROLEALPES CONTROLES	
B.E.T STRUCTURE		AREST CHOLET		COORDINATEUR SPSAPAVE	
B.E.T ACOUSTIQUE		GROUPE GAMBA			
B.E.T DEMOLITION-DESAMANTAGE		ANTEA GROUP			


Perspectives de démolitions / constructions		N° PLAN :
		002.1

DATE	LISTE DES MODIFICATIONS		PHASE :
			3D EXISTANTS /
			DEMOLITIONS
			ECHELLE :
			REFERENCE :
			25-004CUD
			DATE :
			25/02/2026

DÉMOLITION

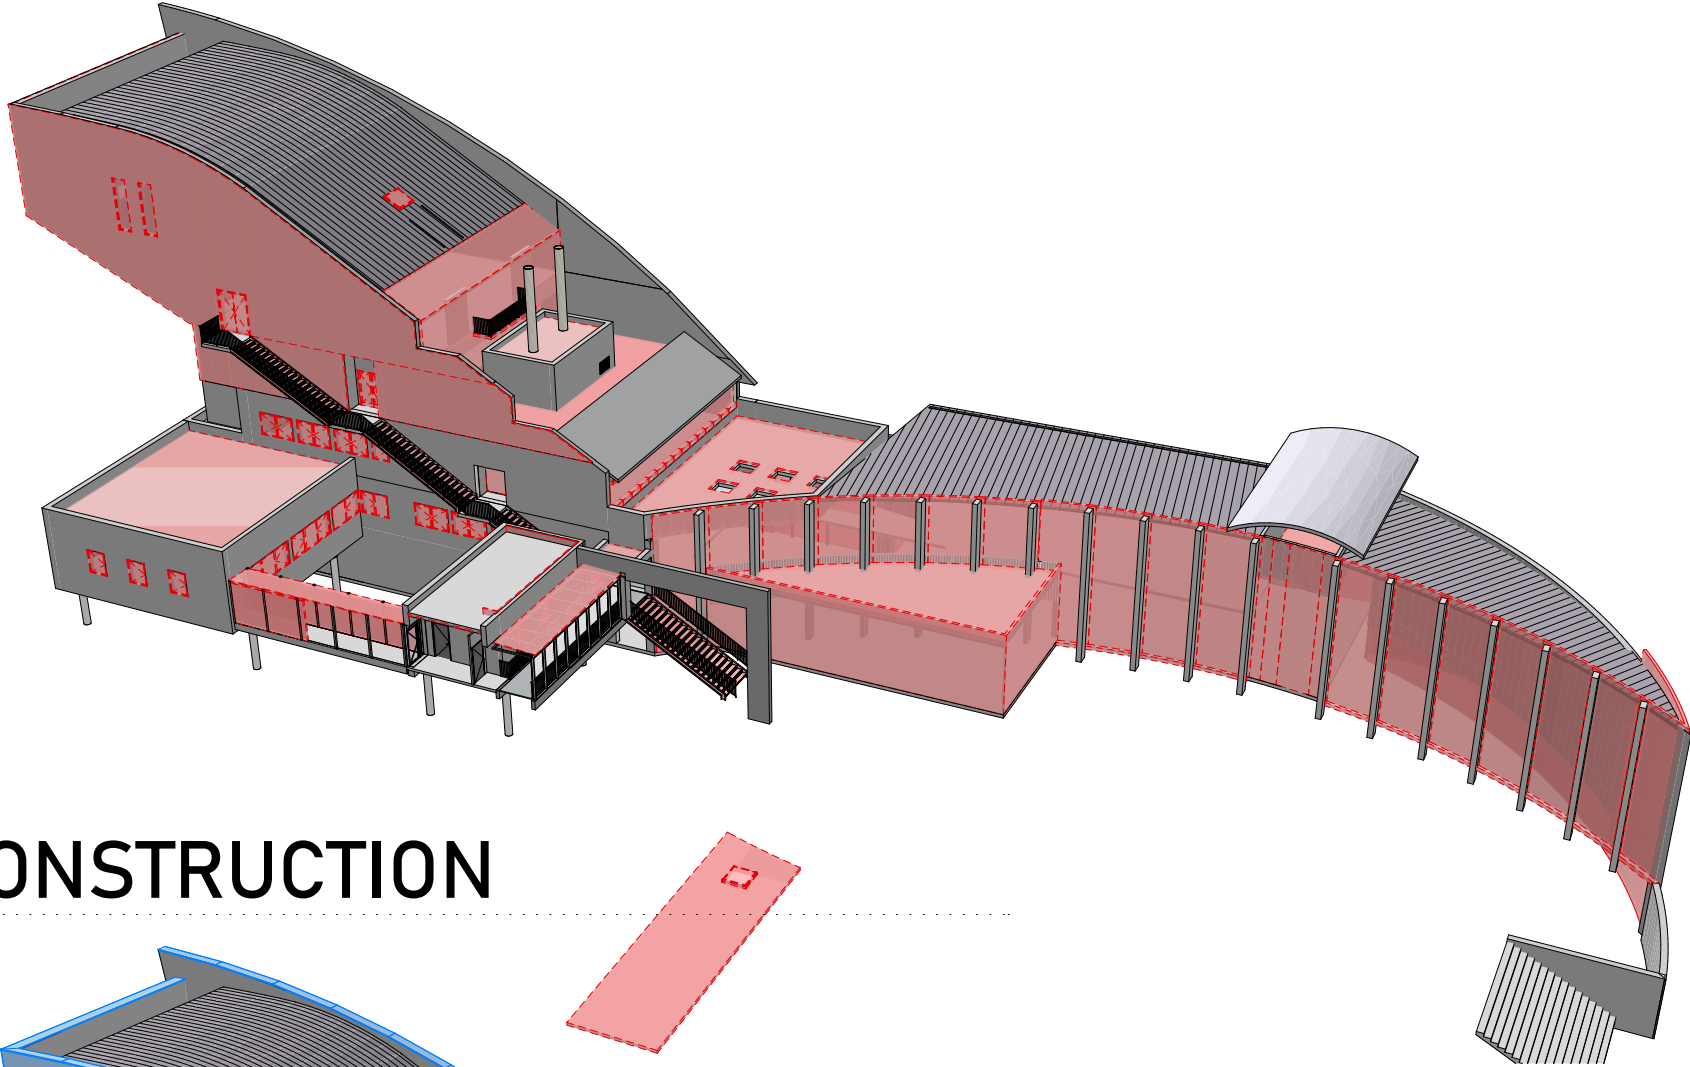


CONSTRUCTION

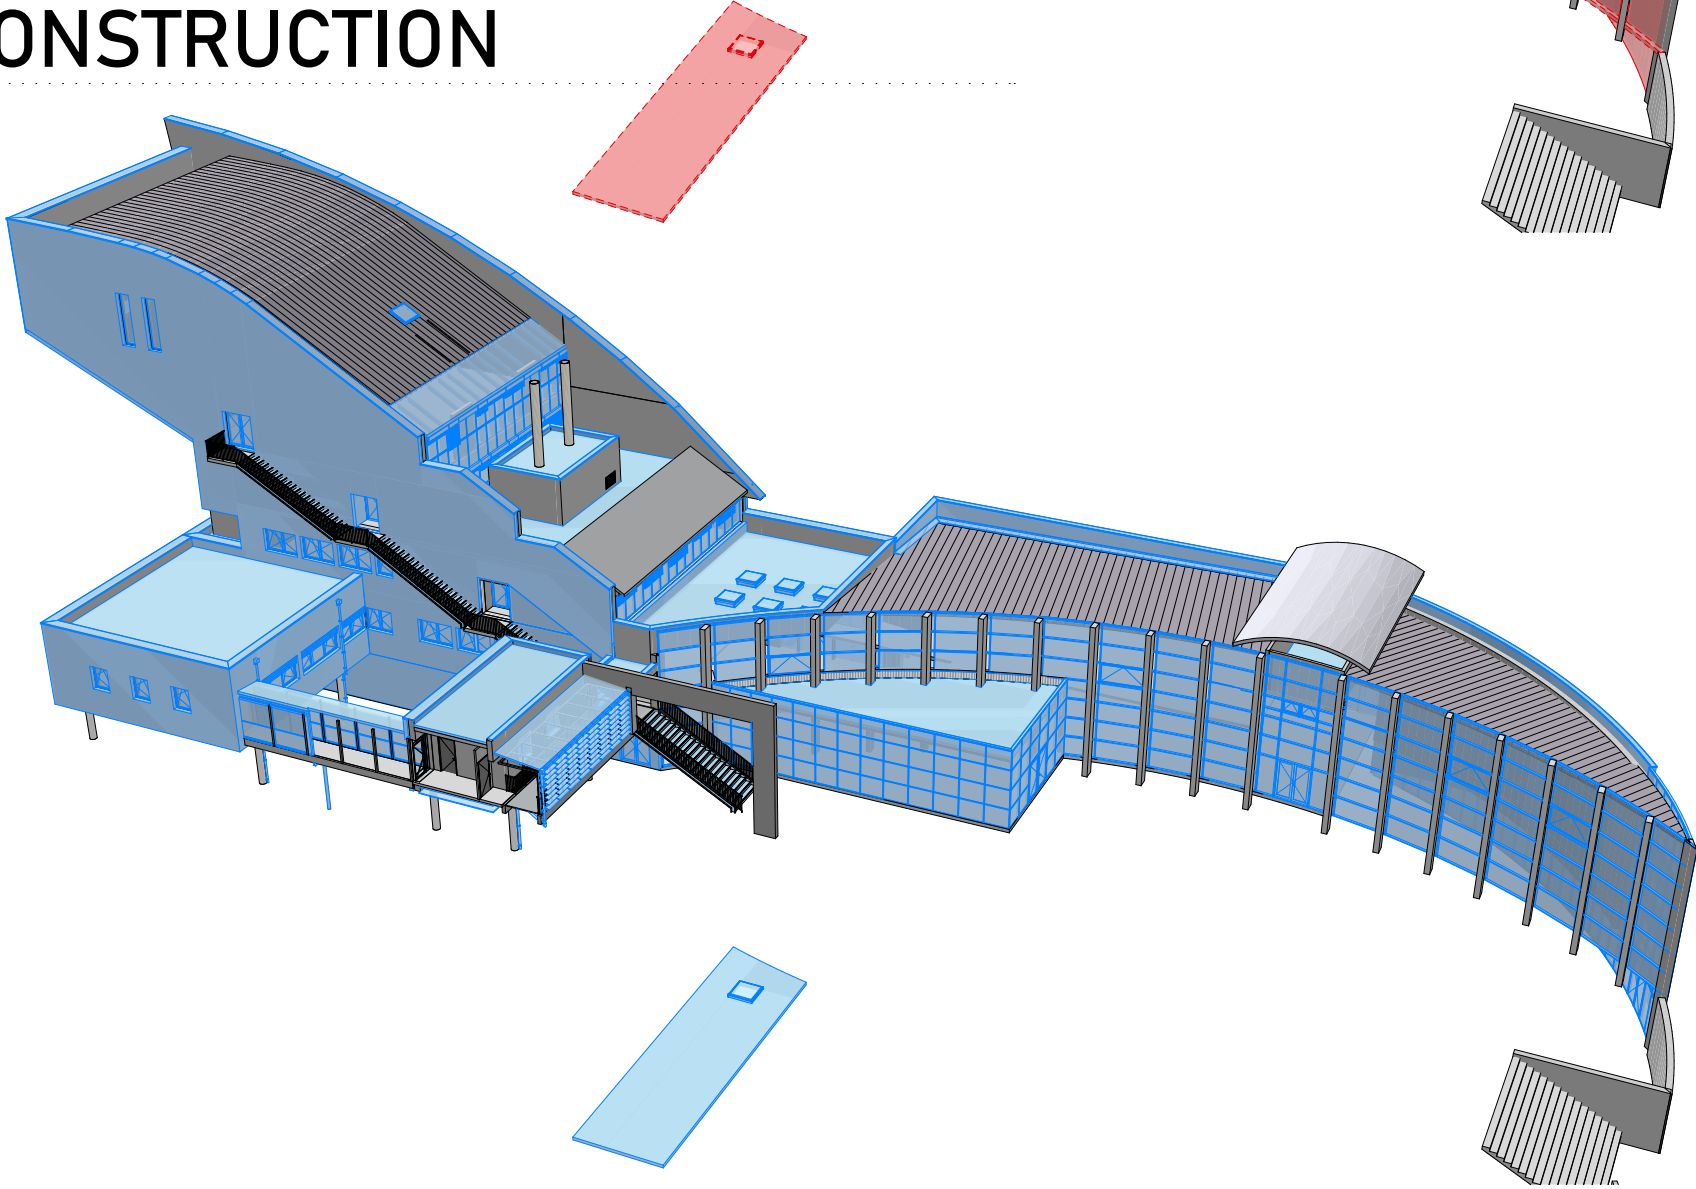


 RÉGION ACADÉMIQUE PAYS DE LA LOIRE <i>Liberté Égalité Fraternité</i>	Rénovation énergétique C.U.D. La Roche-sur-Yon 221 rue Hubert Cailler à La Roche-sur-Yon		référence: 25-004CUD	phase: 002	 PADW LE PAYS DE LA LOIRE Tél: +33 (0)2 40 48 41 42 contact@pa-dw.fr
	Démol/Constr. - Perspective depuis le Nord		date: 25/02/2026	n° plan: 002.2	

DÉMOLITION

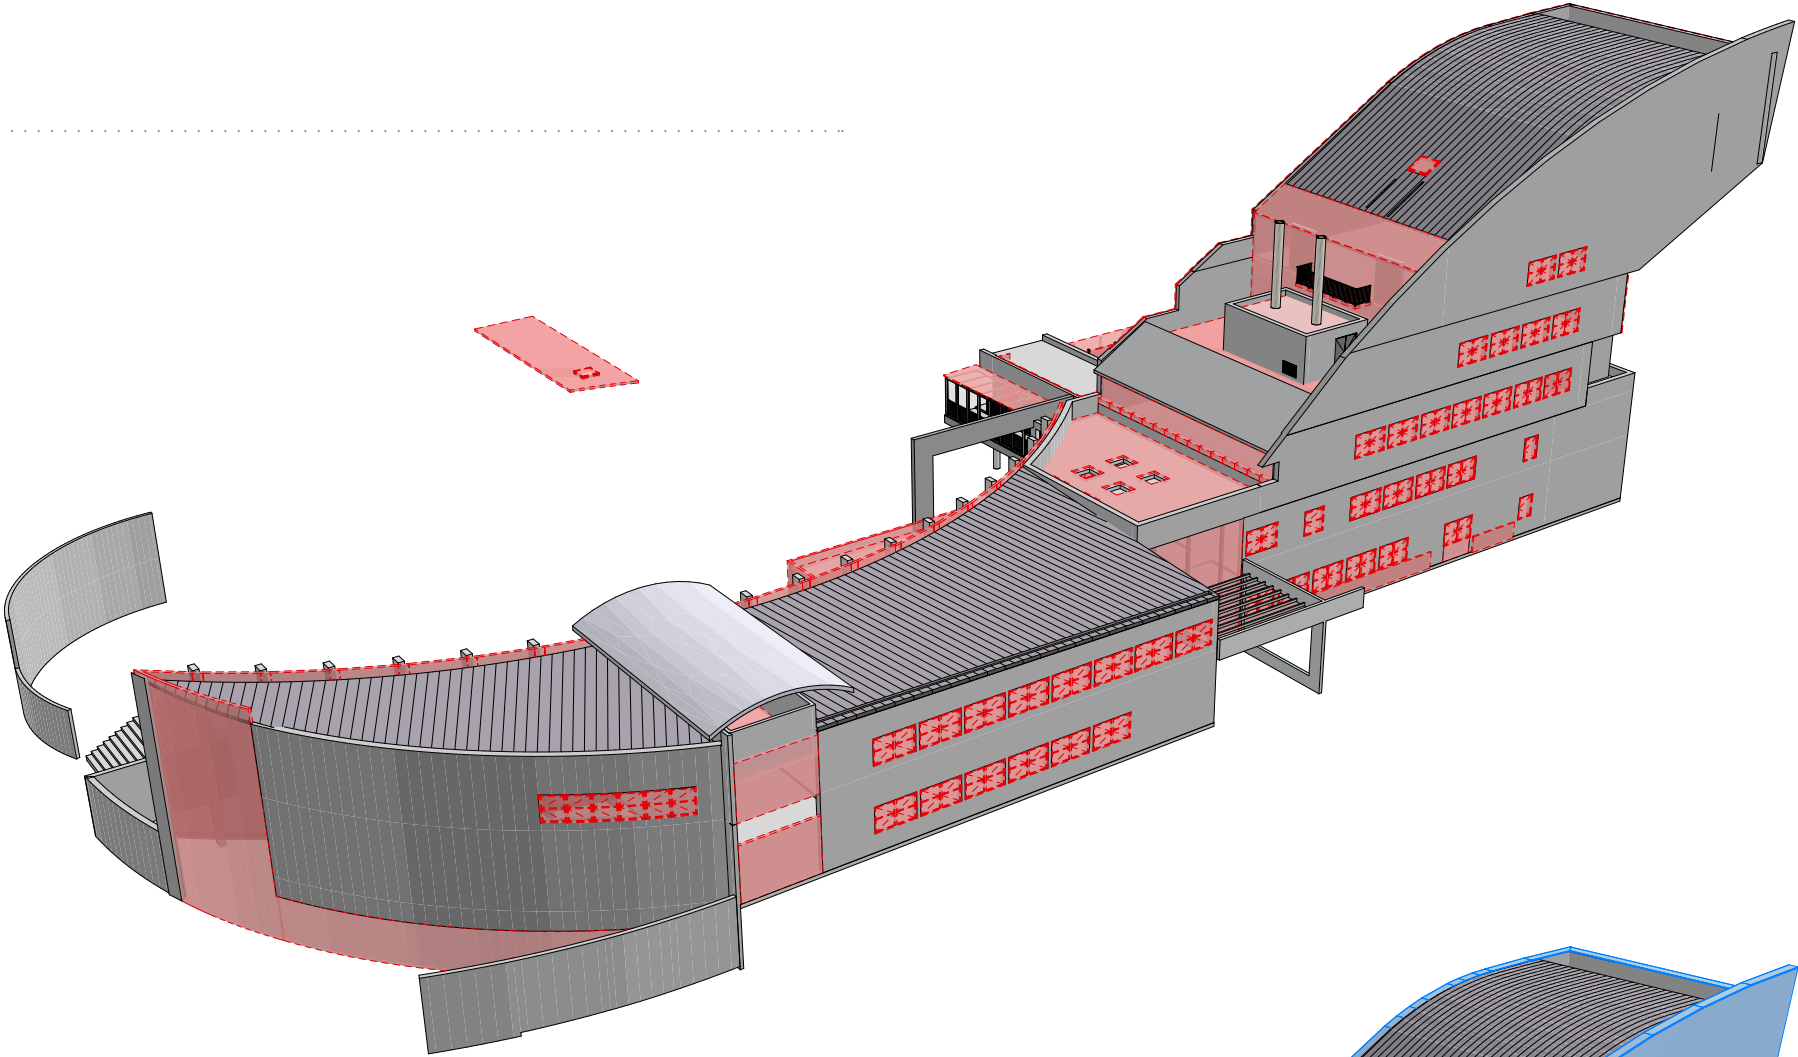

CONSTRUCTION

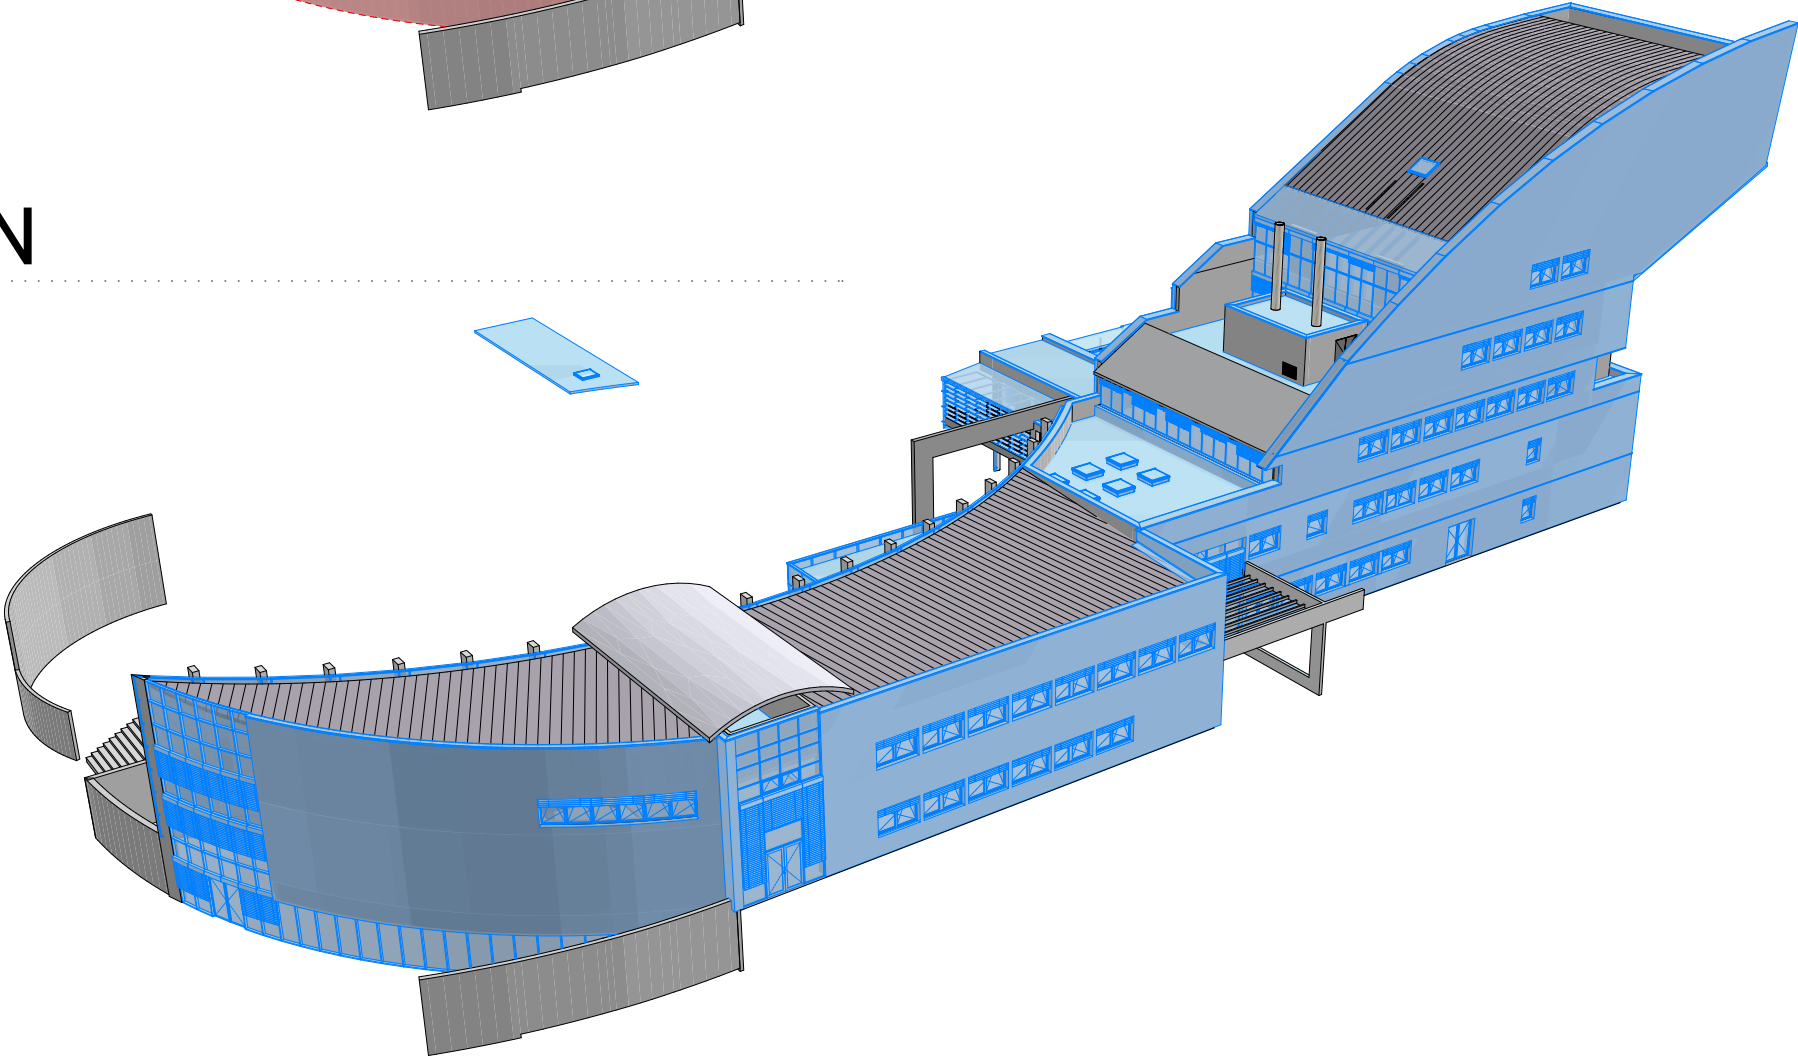

 RÉGION ACADÉMIQUE PAYS DE LA LOIRE <i>Liberté Égalité Fraternité</i>	Rénovation énergétique C.U.D. La Roche-sur-Yon 221 rue Hubert Cailler à La Roche-sur-Yon		échelle: 1:75	référence: 25-004CUD	phase: 002	 LE DÉVELOPPEMENT DE L'ÉDIFICATION
	Démol/Constr. - Perspective depuis le Sud			date: 25/02/2026	n° plan: 002.3	