




Rénovation énergétique C.U.D. La Roche-sur-Yon

221 rue Hubert Cailler à La Roche-sur-Yon

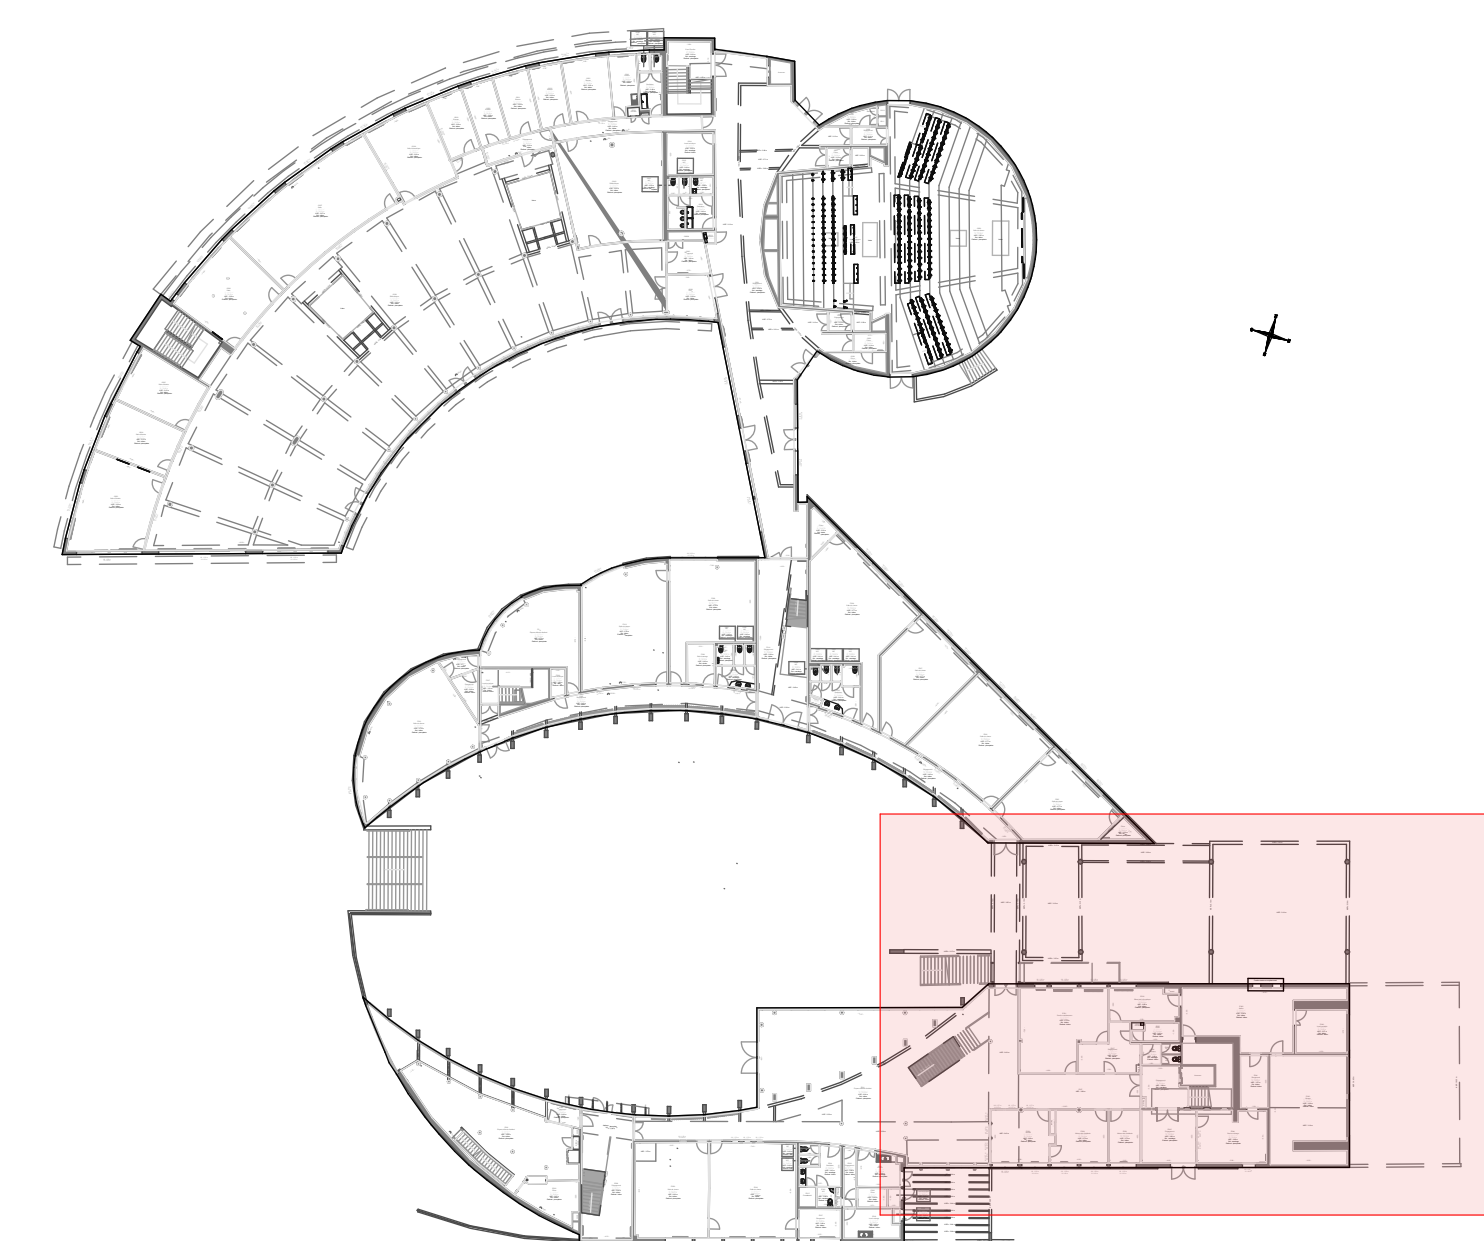

MAÎTRE D'OUVRAGE  RÉGION ACADÉMIQUE PAYS DE LA LOIRE  Académie de la Loire Atlantique	Rectorat de la région académique Pays de la Loire - SCUS 8 rue Général Marguerite - 44328 - Nantes Tél. 02 51 88 30 69 Mail : ca.usc@ac-royen.fr		
MAÎTRE D'ŒUVRE  PADW ECOP D'ARCHITECTURES	11 Impasse Julien Nantes 44 000 Téléphone : +33 (0)2 43 48 41 42 contact@padw.fr		
B.E.T FLUIDES	INDIGO	BUREAU DE CONTRÔLE	ALPES CONTROLES
B.E.T STRUCTURE	AREST CHOLET	COORDINATEUR SPS	APRIVE
B.E.T ACROUSTIQUE	GRUPPE GAMMA		
B.E.T DEMOLITION-DESAMANTAGE	ANTER GROUP		
			N° PLAN : 102
Plan Rez-De-Chaussée Amphithéâtre / Admin			
DATE	LISTE DES MODIFICATIONS	PHASE :	
		DCE	
		ECHELLE : 1:50	
		REFERENCE : 25-04CUD	
		DATE : 25/02/2026	