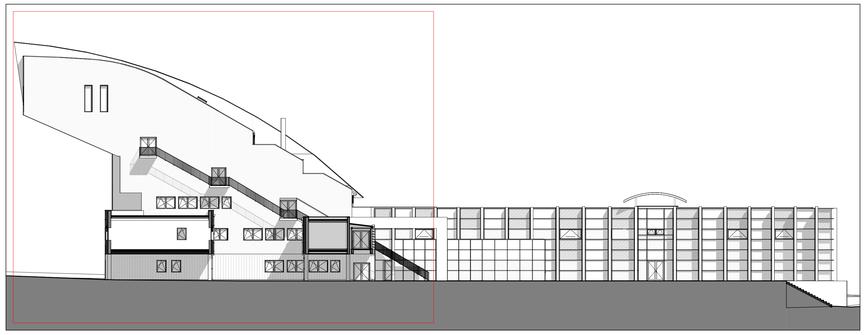

1:250

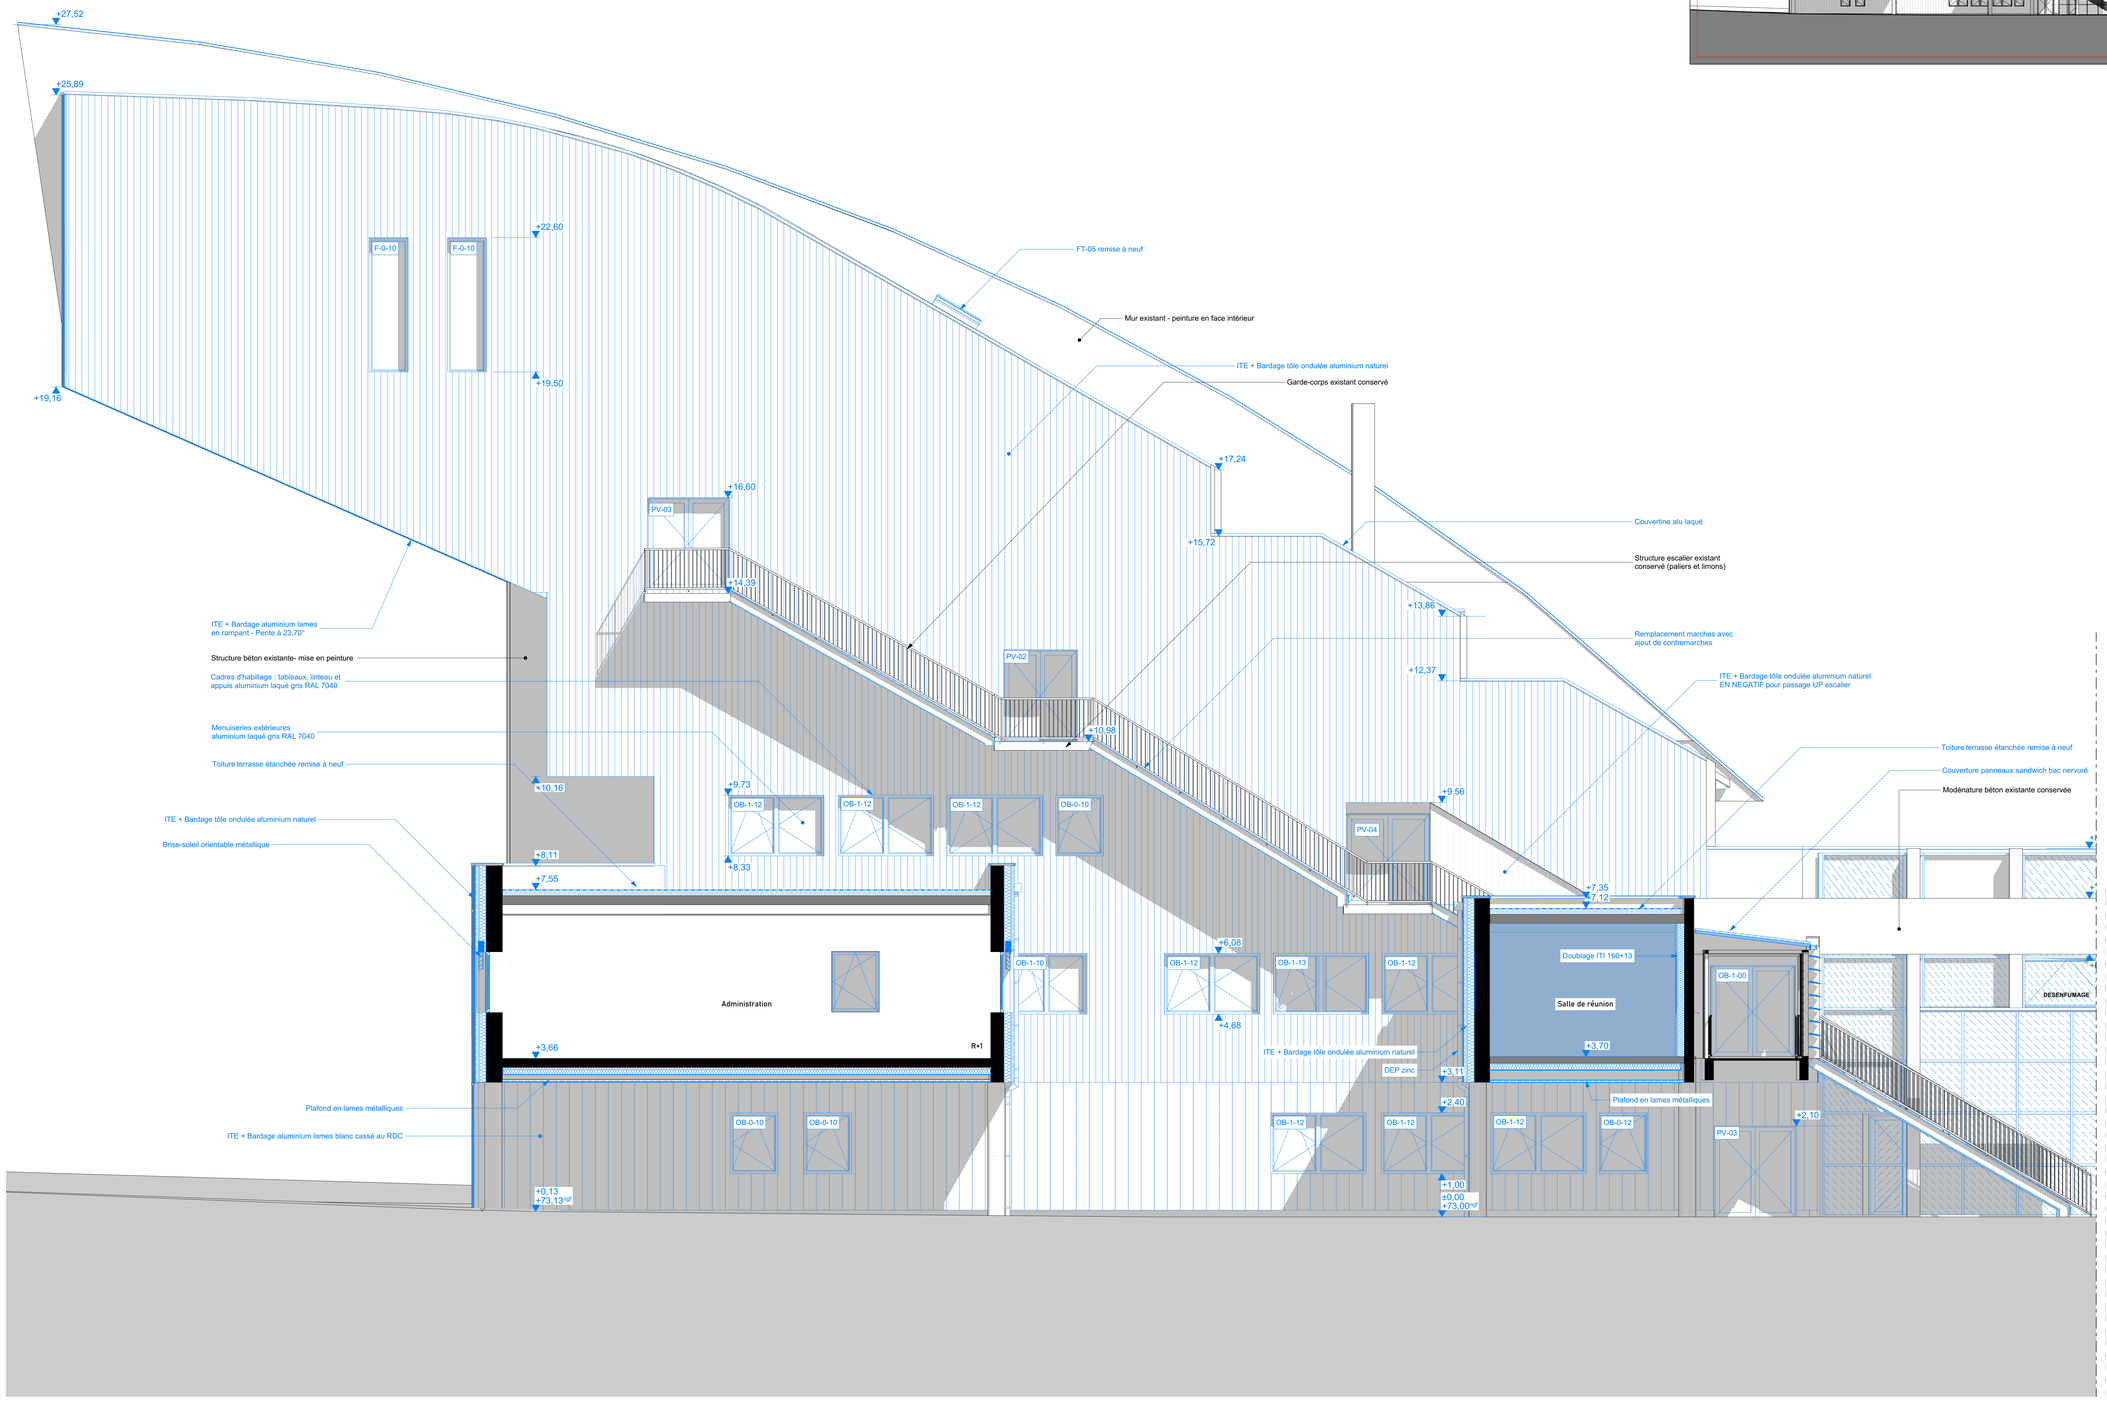

N

Façade Nord

1:50

Rénovation énergétique C.U.D. La Roche-sur-Yon
221 rue Hubert Cailler à La Roche-sur-Yon

MAITRE D'OUVRAGE RÉGION ACADÉMIQUE PAYS DE LA LOIRE Liberté Égalité Fraternité	**Rectorat de la région académique Pays de la Loire - SCUS** 6 rue Généraï Marguerite - 44326 - Nantes Tél. 02 51 86 30 69 Mail. ce.scus@ac-nantes.fr
MAITRE D'OEUVRE PADW GROUP D'ARCHITECTURE	11 impasse Juton Nantes 44 000 Téléphone : +33 (0)2 40 48 41 42 contact@pa-dw.fr
B.E.T FLUIDES — INDIGO	BUREAU DE CONTROLE — ALPES CONTROLES
B.E.T STRUCTURE — AREST CHOLET	COORDINATEUR SPS — APAVE
B.E.T ACOUSTIQUE — GROUPE GAMBA	
B.E.T DEMOLITION-DESAMIANTAGE — ANTEA GROUP	

Façade Nord - aile amphithéâtre

N° PLAN : 301

DATE	LISTE DES MODIFICATIONS	
		PHASE : DCE
		ECHELLE : 1:50, 1:250
		REFERENCE : 25-004CUD
		DATE : 25/02/2026