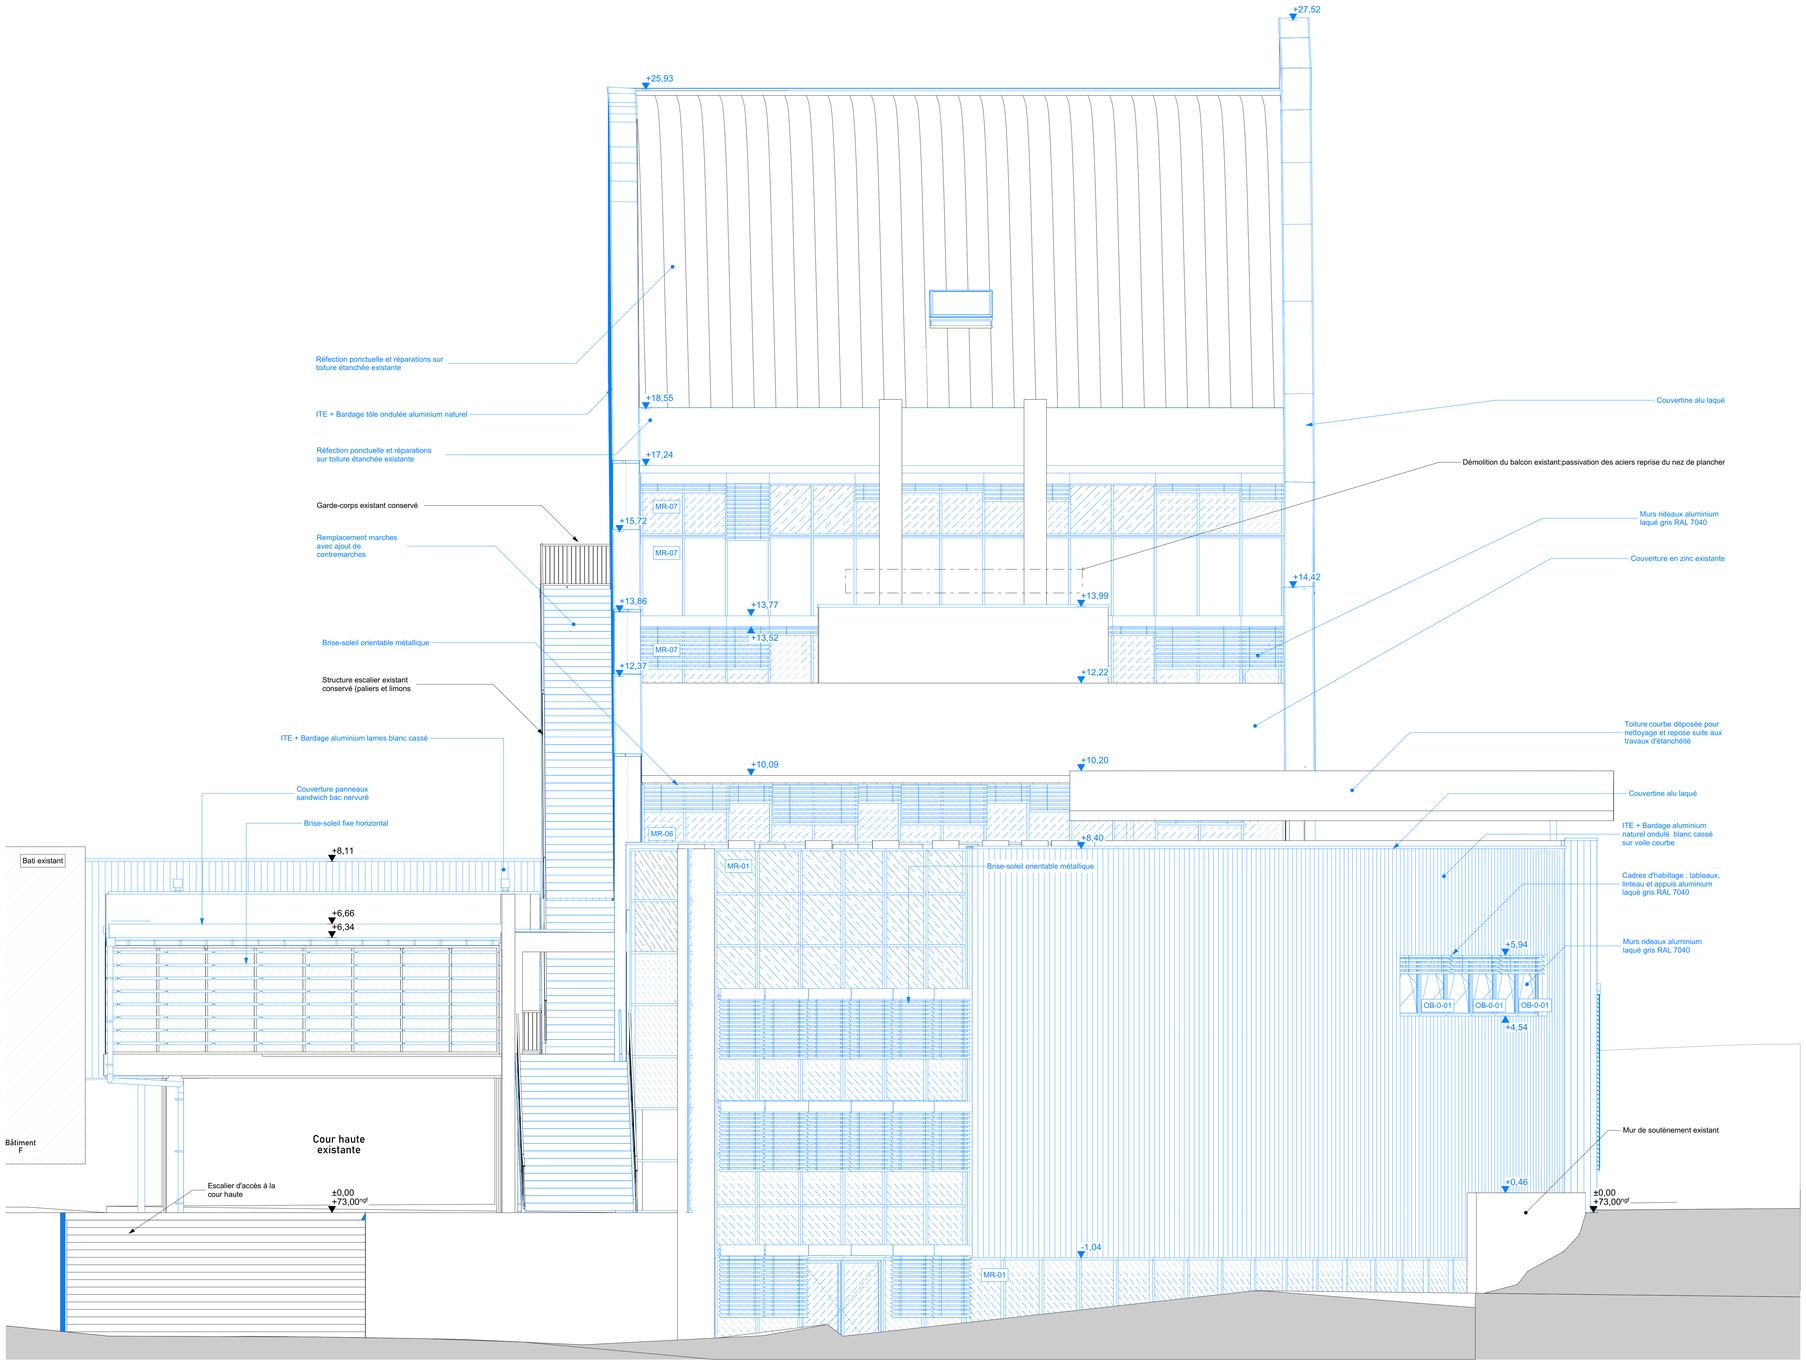

O **Façade Ouest** **1:50**

Rénovation énergétique C.U.D. La Roche-sur-Yon
221 rue Hubert Cailler à La Roche-sur-Yon

MAITRE D'OUVRAGE RÉGION ACADÉMIQUE PAYS DE LA LOIRE Liberté Égalité Fraternité	**Rectorat de la région académique Pays de la Loire - SCUS** 8 rue Général Marguerite - 44326 - Nantes Tél: 02 51 86 30 69 Mail: ce.scus@ac-nantes.fr
MAITRE D'OEUVRE PADW GROUP D'ARCHITECTURE	11 impasse Juton Nantes 44 000 Téléphone : +33 (0)2 40 48 41 42 contact@pa-de.fr
B.E.T FLUIDES INDIGO	*BUREAU DE CONTROLE* ALPES CONTROLES
B.E.T STRUCTURE AREST CHOLET	*COORDINATEUR SPS* APAVE
B.E.T ACOUSTIQUE GROUPE GAMBA	
B.E.T DEMOLITION-DESAMIANTAGE ANTEA GROUP	

Façade Ouest

N° PLAN : 304

DATE	*LISTE DES MODIFICATIONS*	
		PHASE : DCE
		ÉCHELLE : 1:50
		REFERENCE : 25-004CUD
		DATE : 25/02/2026