

Rénovation énergétique C.U.D. La Roche-sur-Yon

221 rue Hubert Cailier à La Roche-sur-Yon



MAITRE D'OUVRAGE		 RÉGION ACADÉMIQUE PAYS DE LA LOIRE Liberté Égalité Fraternité		Rectorat de la région académique Pays de la Loire - SCUS 8 rue Général Margueritte - 44326 - Nantes Tél. 02 51 86 30 69 Mail. ce.scus@ac-nantes.fr	
MAITRE D'OEUVRE				11 impasse Juton Nantes 44 000 Téléphone : +33 (0)2 40 48 41 42 contact@pa-dw.fr	
B.E.T FLUIDES	INDDIGO	BUREAU DE CONTROLE	ALPES CONTROLES		
B.E.T STRUCTURE	AREST CHOLET	COORDINATEUR SPS	APAVE		
B.E.T ACOUSTIQUE	GROUPE GAMBA				
B.E.T DEMOLITION-DESAMANTAGE	ANTEA GROUP				

Carnet des nomenclatures de menuiseries extérieures		N° PLAN :
		400

DATE	LISTE DES MODIFICATIONS	PHASE :
		DCE
		ECHELLE :
		REFERENCE :
		25-004CUD
		DATE :
		25/02/2026

DCE - Nomenclatures des fenêtres extérieures neuves								
Quantité	ID	Largeur	Hauteur	Occultations	Type d'ouvrant	acoustique	Vue en plan	Elévation intérieure
4	EM-2-00	350	140	Store intérieur	OB + Fixe	30dB		
3	EM-2-10	300	140	BSO	OB + Fixe	33dB		
1	EM-2-11	330	140	BSO	OB + Fixe	33dB		
1	EM-2-12	330	140	BSO	OB + Fixe	33dB		
2	F-0-10	90	310	Store intérieur toile occultant	Fixe	33dB		
1	MR-08	470	245	-	Fixe	30dB		
1	MR-08	470	30	-	Fixe	30dB		
1	MR-09	1 085	245	-	Fixe	30dB		
2	OB-0-00	110	140	BSO	OB	30dB		
6	OB-0-01	112	140	BSO	OB	30dB		
2	OB-0-02	120	140	Store intérieur	OB	30dB		
1	OB-0-03	140	140	BSO	OB	30dB		
3	OB-0-10	110	140	Store intérieur	OB	33dB		

DCE - Nomenclatures des fenêtres extérieures neuves								
Quantité	ID	Largeur	Hauteur	Occultations	Type d'ouvrant	acoustique	Vue en plan	Elévation intérieure
2	OB-0-11	115	140	BSO	OB	33dB		
4	OB-0-12	115	140	Store intérieur	OB	33dB		
1	OB-0-13	90	110	BSO	OB	30dB		
20	OB-1-00	220	140	BSO	OB; OF	30dB		
1	OB-1-01	220	140	BSO	OB; OF	30dB		
11	OB-1-02	230	140	BSO	OB; OF	30dB		
4	OB-1-03	230	140	BSO	OB; OF	30dB		
1	OB-1-04	240	140	Store intérieur	OB; OF	30dB		
2	OB-1-05	220	140	BSO; Store intérieur toile occultant	OB; OF	30dB		
1	OB-1-10	180	140	Store intérieur	OB; OF	33dB		
3	OB-1-11	220	140	BSO	OB; OF	33dB		
8	OB-1-12	220	140	Store intérieur	OB; OF	33dB		
1	OB-1-13	220	140	Store intérieur	OB; OF	33dB		
1	OF-0-10-POMPIER	115	220	Store intérieur toile occultante	OF sur allège vitrée	33dB		



RÉGION ACADÉMIQUE
PAYS DE LA LOIRE

Liberté
Égalité
Fraternité

Rénovation énergétique C.U.D. La Roche-sur-Yon
221 rue Hubert Cailler à La Roche-sur-Yon

Nomenclature des menuiseries extérieures - Fenêtres

phase:
400_NOMENCLAT
URES

référence:
25-004CUD

échelle:

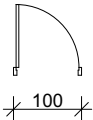
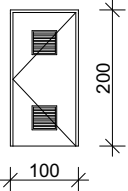
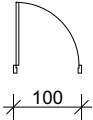
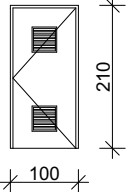
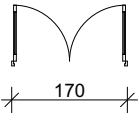
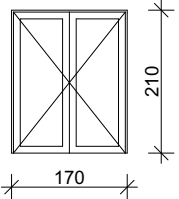
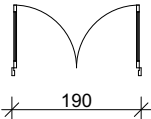
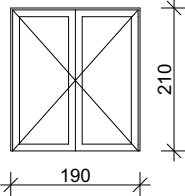
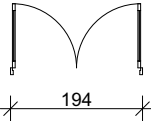
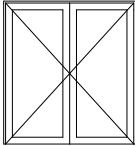
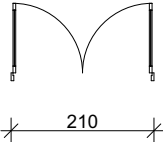
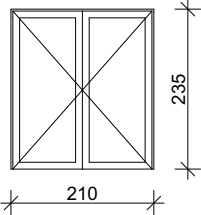
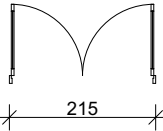
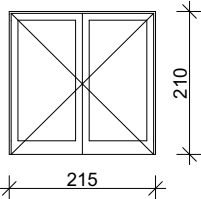
n° plan:
401

date:
25/02/2026



tel: +33 (0)2 40 48 41 42
contact@pa-dw.fr

PRO - Nomenclatures des portes extérieures neuves (hors portes incluses dans murs rideaux)

Quantité	ID	Largeur	Hauteur	acoustique	Béquillage	Condamnation	Ferme porte	Vue en plan	Elévation
1	PM-01	100	200	35dB	Béquille simple; Poignée de tirage	Condamnation extérieure	FP		
1	PM-02	100	210	35dB	Béquille simple; Poignée de tirage	Condamnation extérieure	FP		
1	PV-02	170	210	33dB	Béquille double	Condamnation extérieure; Bouton Moleté	FP		
2	PV-03	190	210	33dB	Béquille double	Condamnation extérieure; Bouton Moleté	FP		
2	PV-04	194	210	33dB	Béquille double	Condamnation extérieure; Bouton Moleté	FP		
1	PV-05	210	235	30dB	Béquille double	Condamnation extérieure; Bouton Moleté	FP		
1	PV-06	215	210	33dB	Béquille double	Serrure à carré	-		
9									

Rénovation énergétique C.U.D. La Roche-sur-Yon

221 rue Hubert Cailier à La Roche-sur-Yon





MAITRE D'OUVRAGE		 RÉGION ACADÉMIQUE PAYS DE LA LOIRE <i>Liberté Égalité Fraternité</i>		Rectorat de la région académique Pays de la Loire - SCUS 8 rue Général Margueritte - 44326 - Nantes Tél. 02 51 86 30 69 Mail. ce.scus@ac-nantes.fr	
MAITRE D'OEUVRE				11 impasse Juton Nantes 44 000 Téléphone : +33 (0)2 40 48 41 42 contact@pa-dw.fr	
B.E.T FLUIDES		INDDIGO		BUREAU DE CONTROLEALPES CONTROLES	
B.E.T STRUCTURE		AREST CHOLET		COORDINATEUR SPSAPAVE	
B.E.T ACOUSTIQUE		GROUPE GAMBA			
B.E.T DEMOLITION-DESAMANTAGE		ANTEA GROUP			


Carnet de détails mur rideaux		N° PLAN :
		403.1

DATE	LISTE DES MODIFICATIONS		PHASE : Carnet de détails murs-rideaux
			ECHELLE :
			REFERENCE : 25-004CUD
			DATE : 25/02/2026



Elevations des murs rideaux 01 et 04		N° PLAN : 403.2
DATE	LISTE DES MODIFICATIONS	PHASE : <i>Carnet de détails murs-rideaux</i>
		ECHELLE : 1:50, 1:75
		REFERENCE : 25-004CUD
		DATE : 25/02/2026

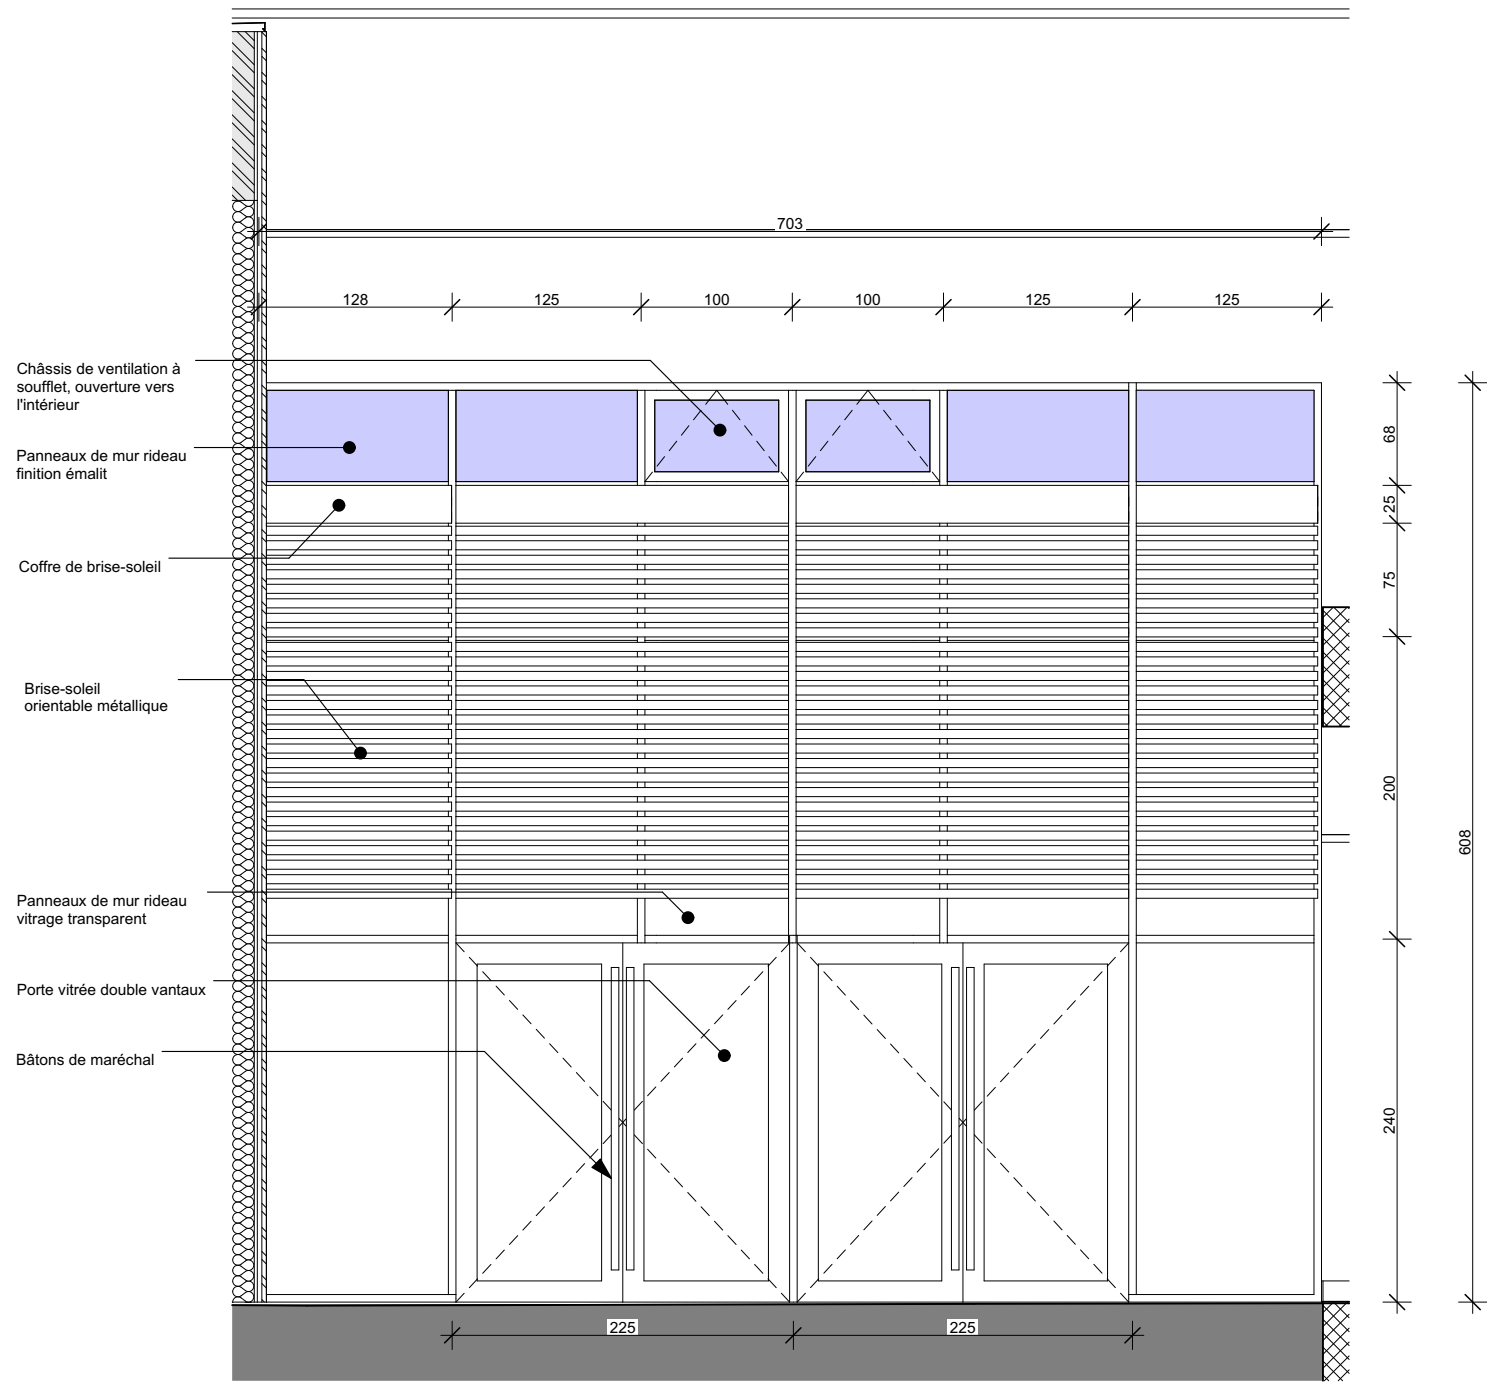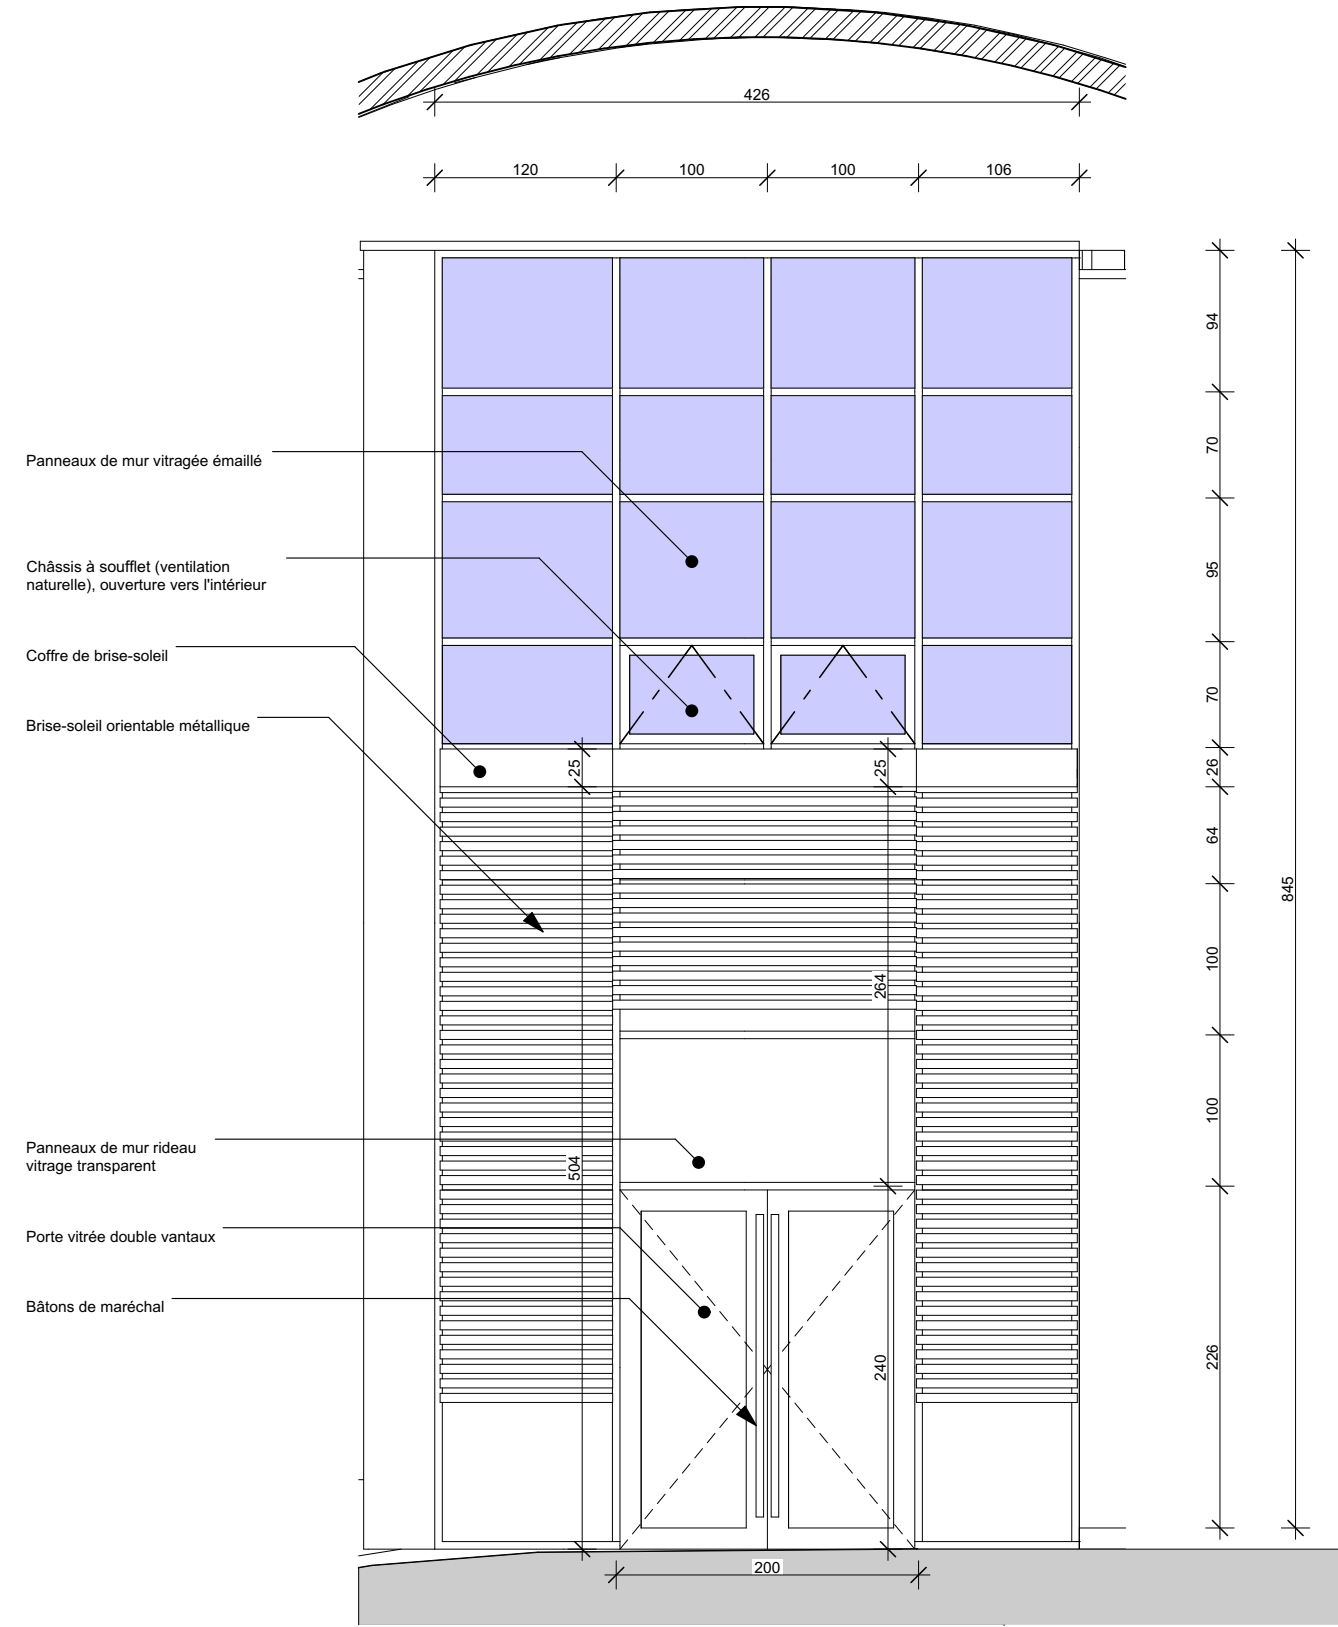

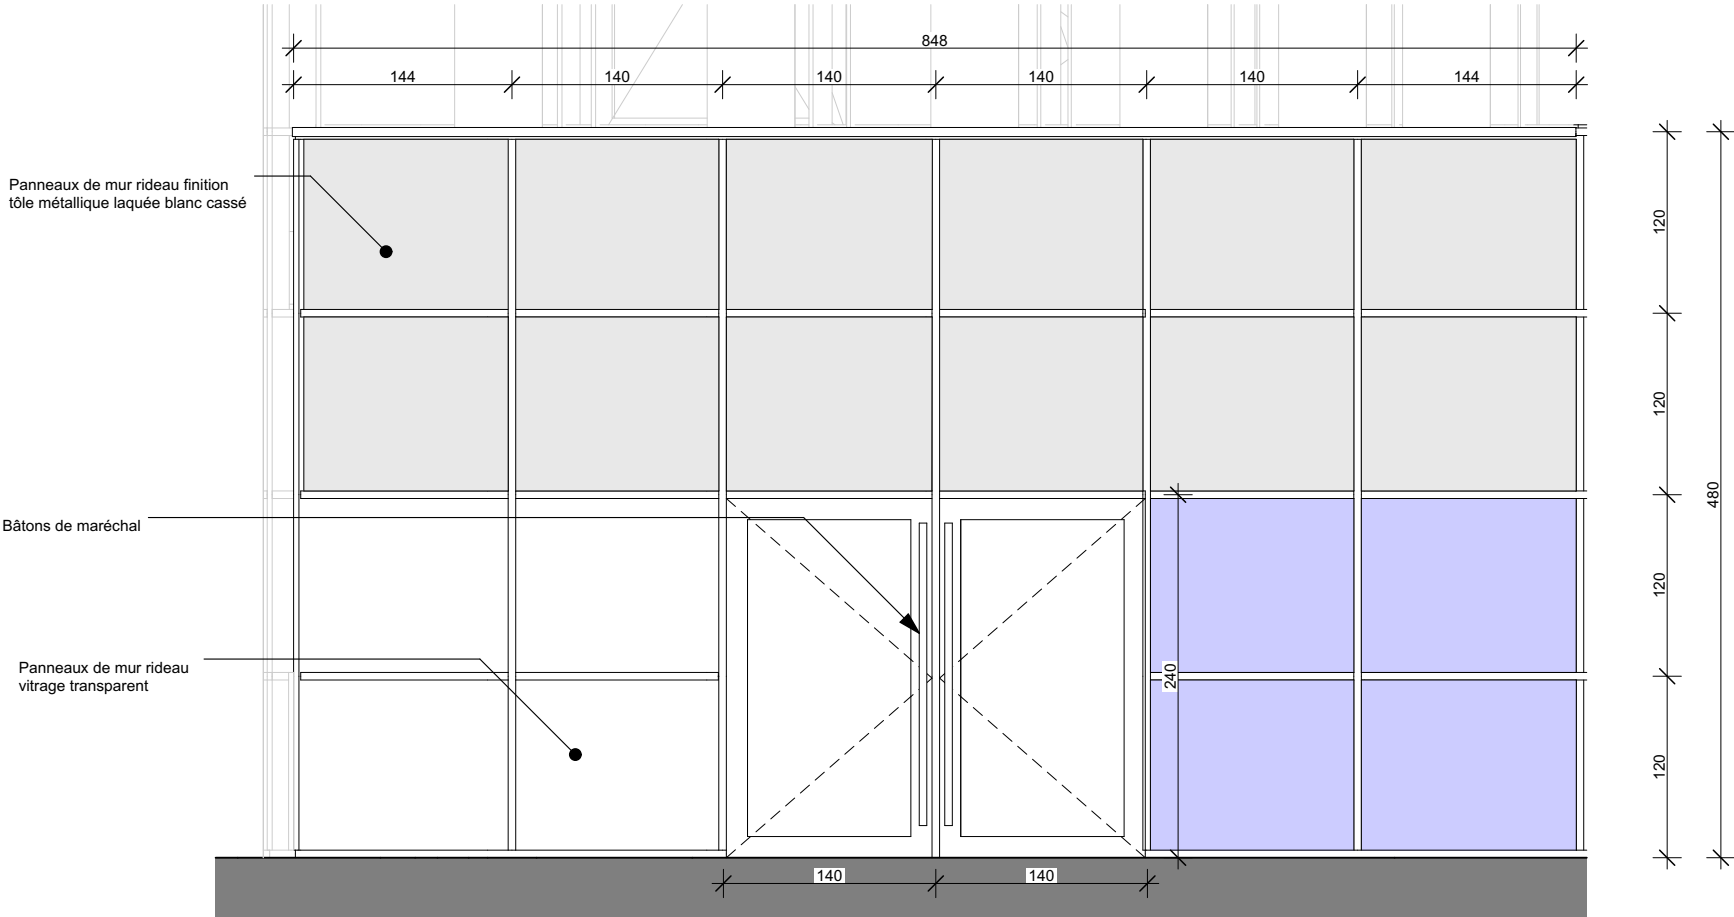

Légende panneaux de MR

Panneau de MR finition tôle métallique laquée blanc cassé

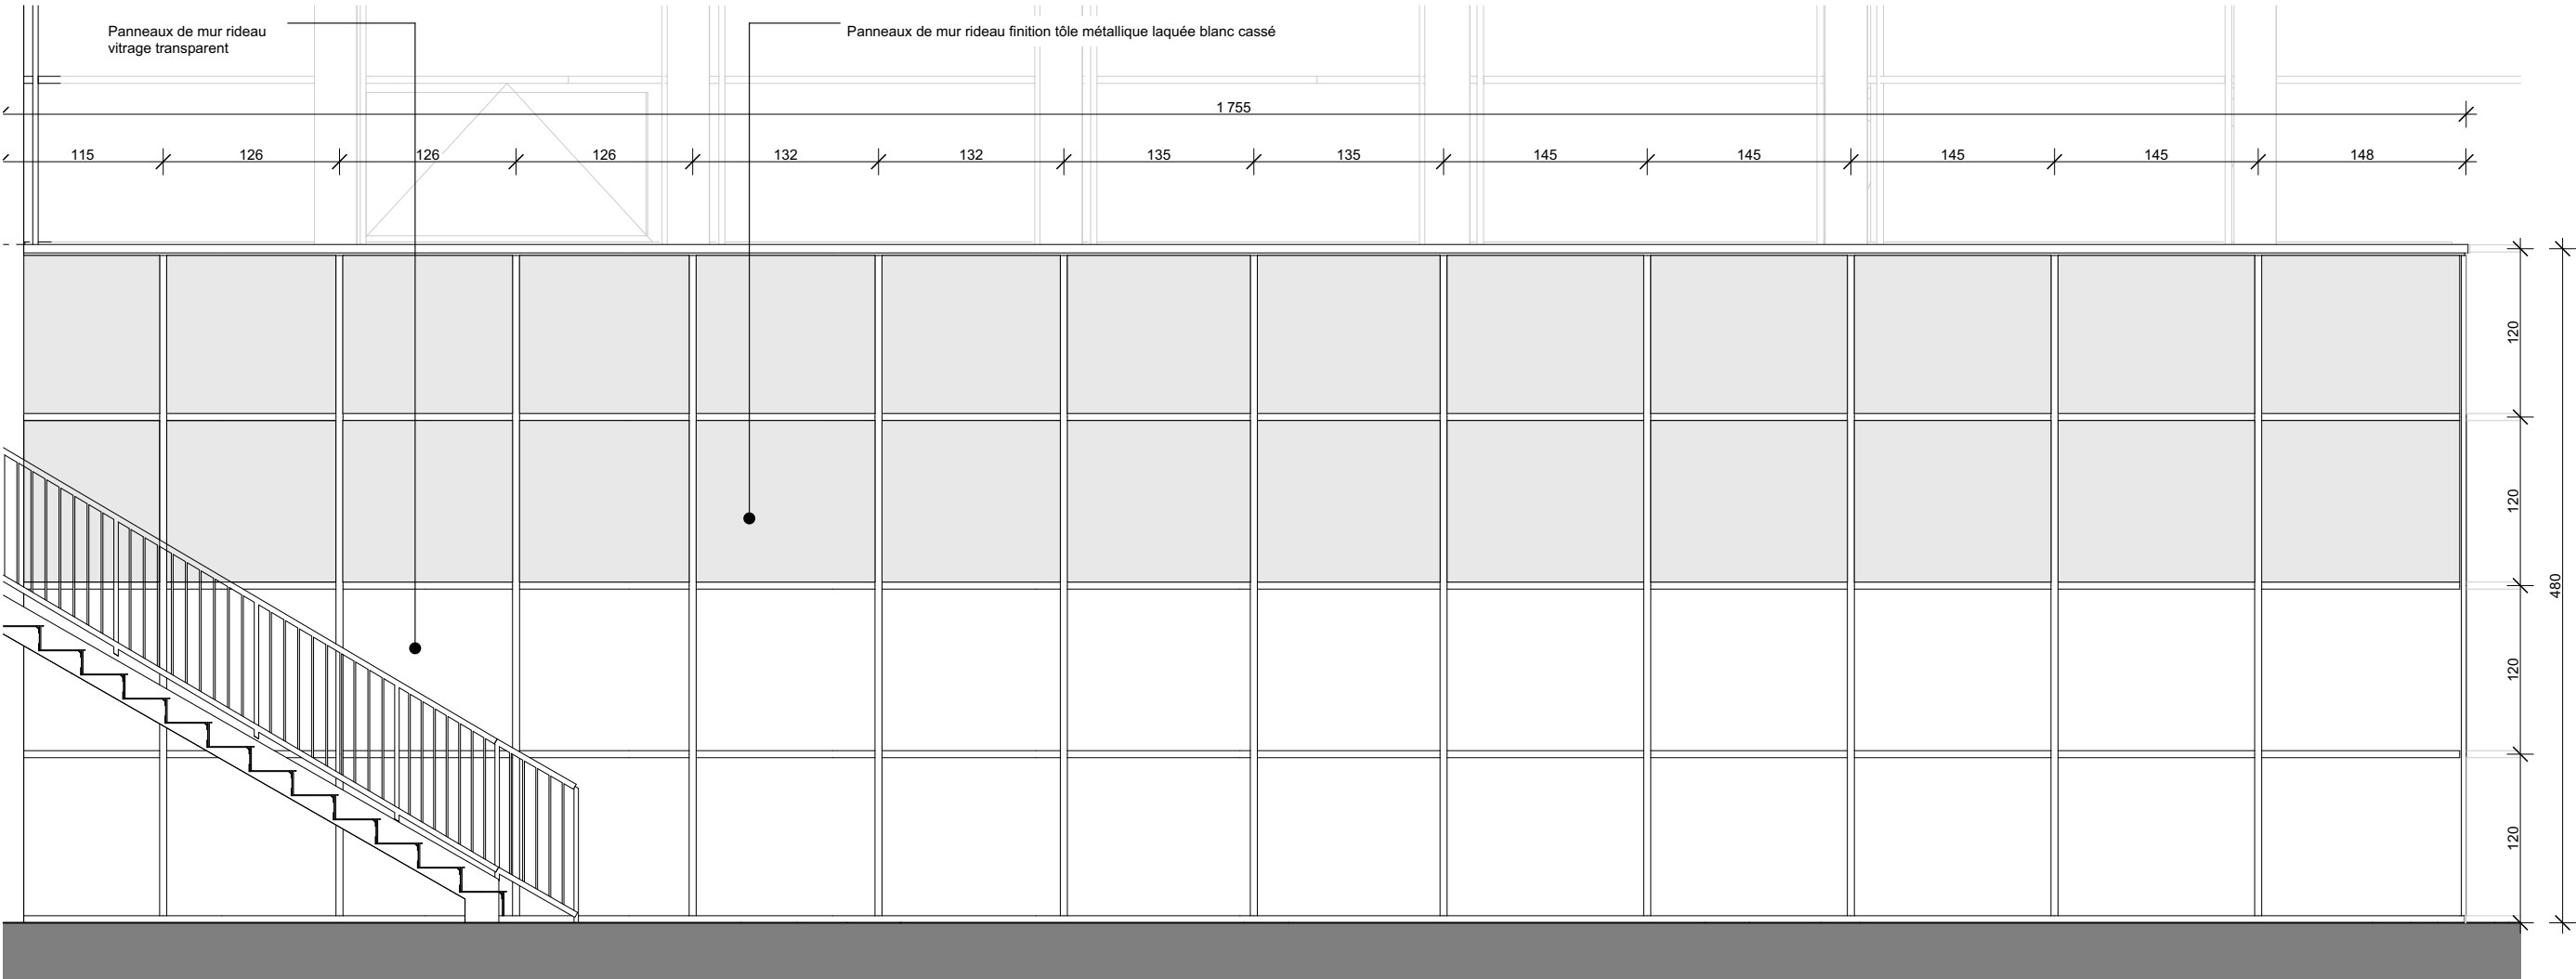
Panneau de MR finition verre trempé émaillé

Panneau de MR vitré

MR-05b

Elévation mur rideau 05b


1:50



MR-05a

Elévation mur rideau 05a

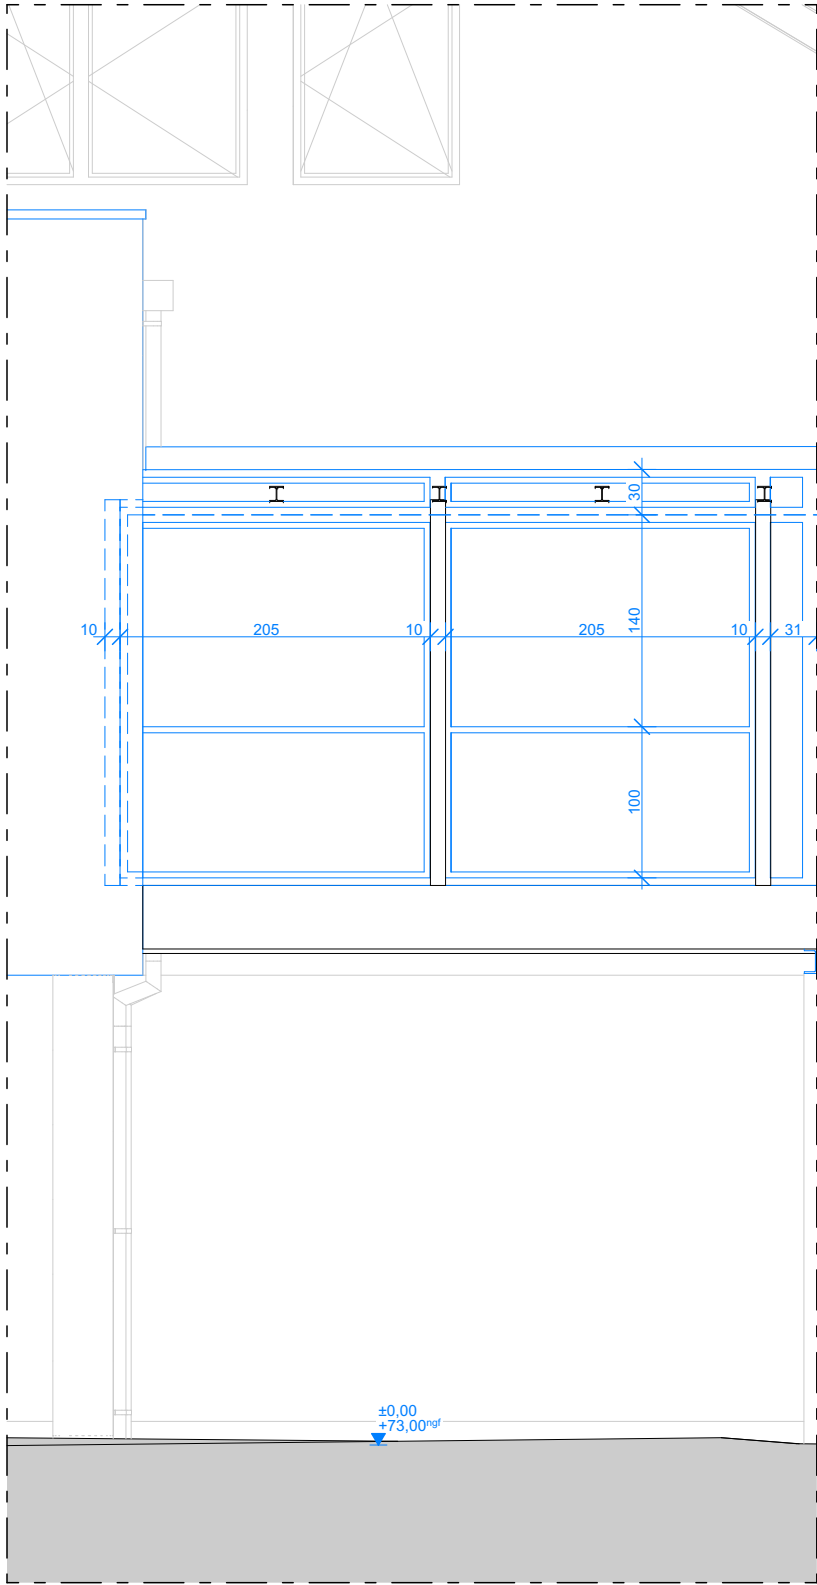
1:50



MR-08

Elévation

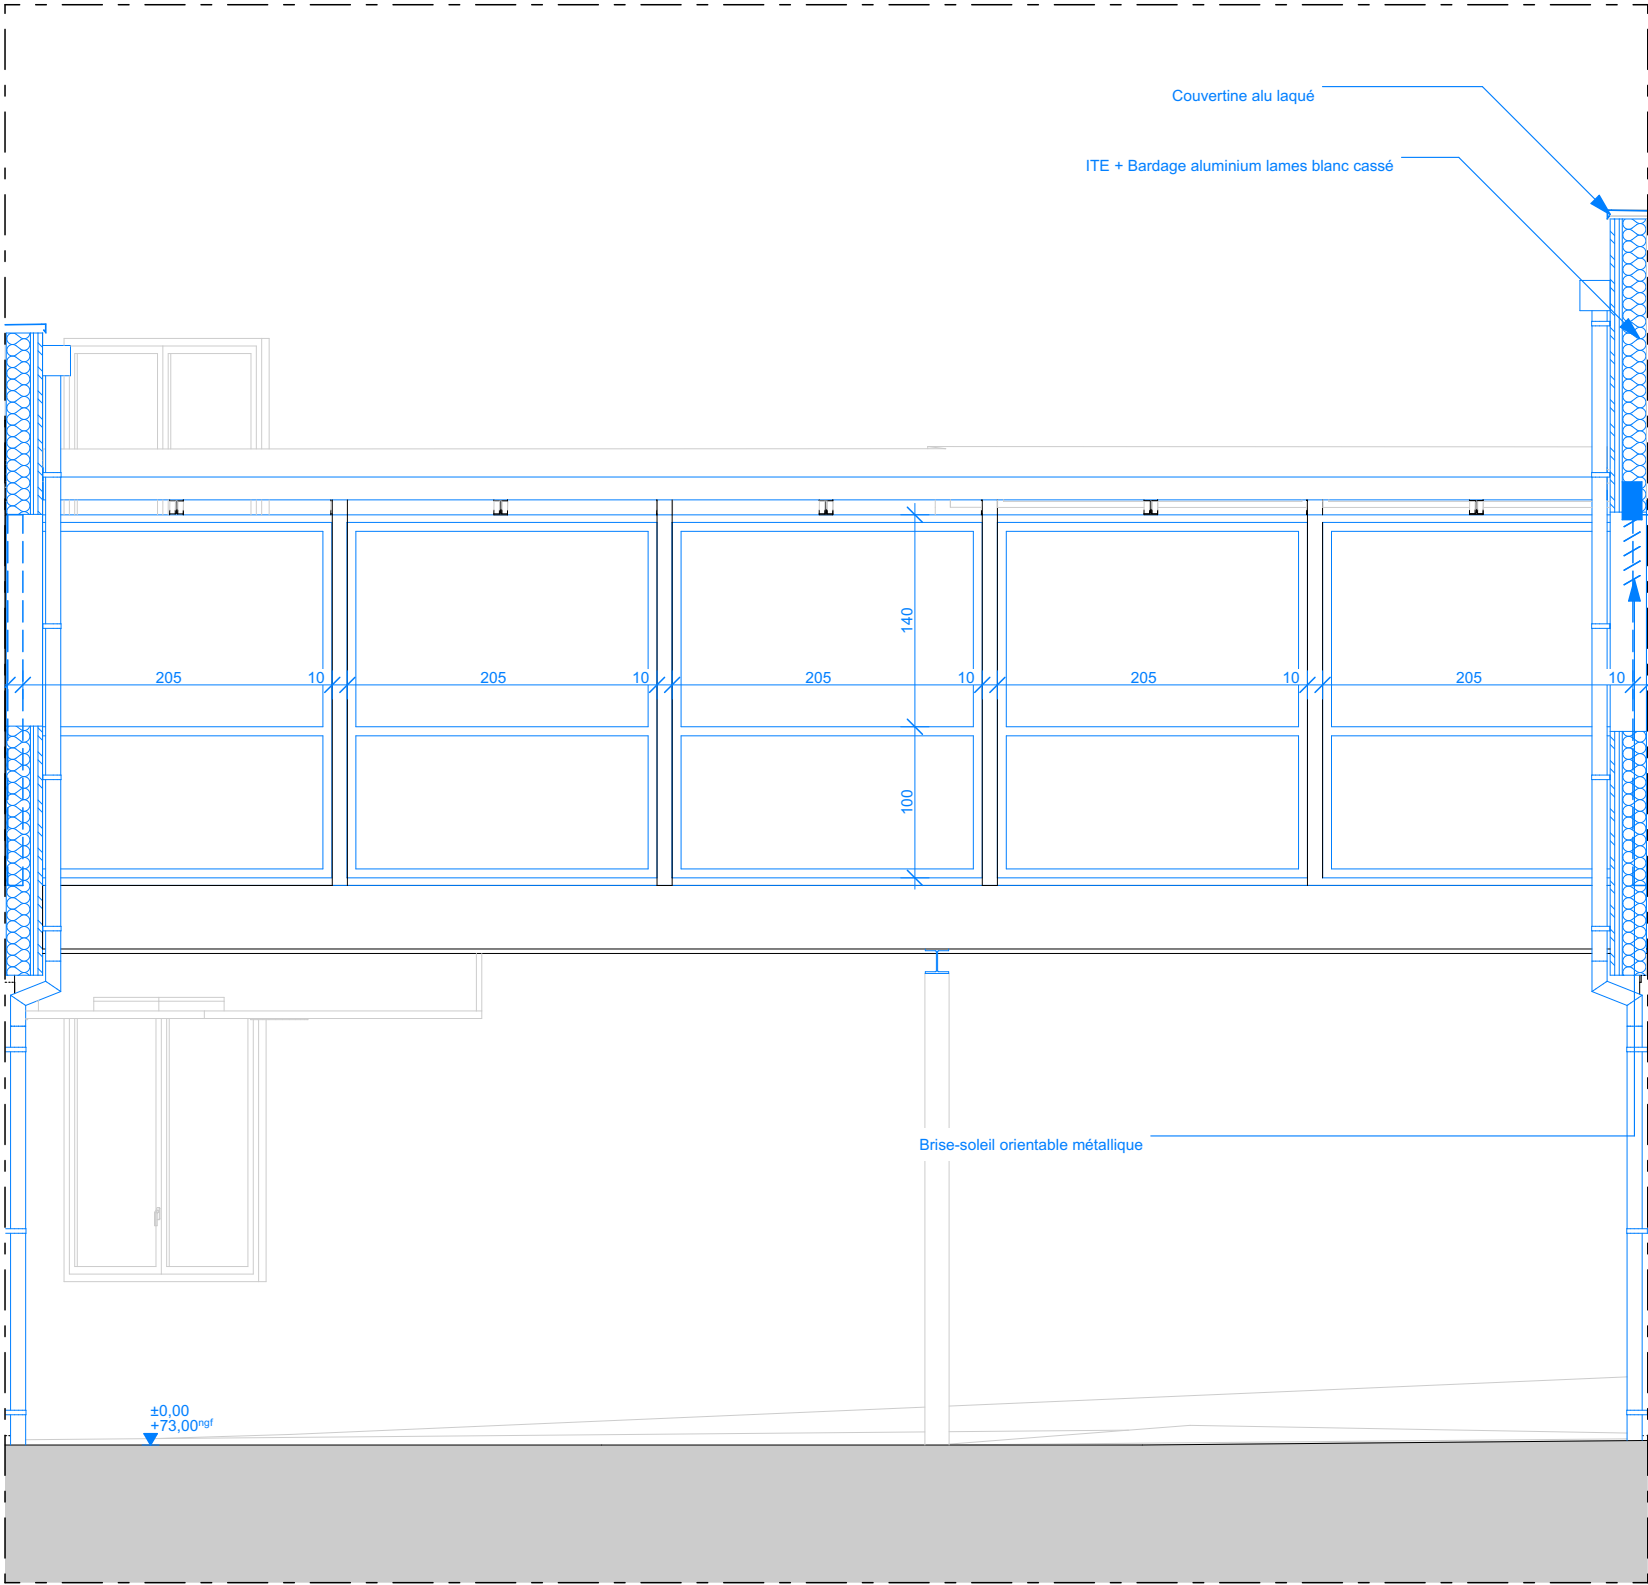1:50



MR-09

Elévation

1:50