

Rénovation énergétique C.U.D. La Roche-sur-Yon


221 rue Hubert Cailler à La Roche-sur-Yon




MAITRE D'OUVRAGE  RÉGION ACADÉMIQUE PAYS DE LA LOIRE <i>Liberté Égalité Fraternité</i>		Rectorat de la région académique Pays de la Loire - SCUS 8 rue Général Margueritte - 44326 - Nantes Tél. 02 51 86 30 69 Mail. ce.scus@ac-nantes.fr	
MAITRE D'OEUVRE 		11 impasse Juton Nantes 44 000 Téléphone : +33 (0)2 40 48 41 42 contact@pa-dw.fr	
B.E.T FLUIDES	INDDIGO	BUREAU DE CONTROLE	ALPES CONTROLES
B.E.T STRUCTURE	AREST CHOLET	COORDINATEUR SPS	APAVE
B.E.T ACOUSTIQUE	GROUPE GAMBA		
B.E.T DEMOLITION-DESAMANTAGE	ANTEA GROUP		


Carnet des détails		N° PLAN : 500
--------------------	--	------------------


DATE	LISTE DES MODIFICATIONS	PHASE : DCE
		ECHELLE :
		REFERENCE : 25-004CUD
		DATE : 27/02/2026

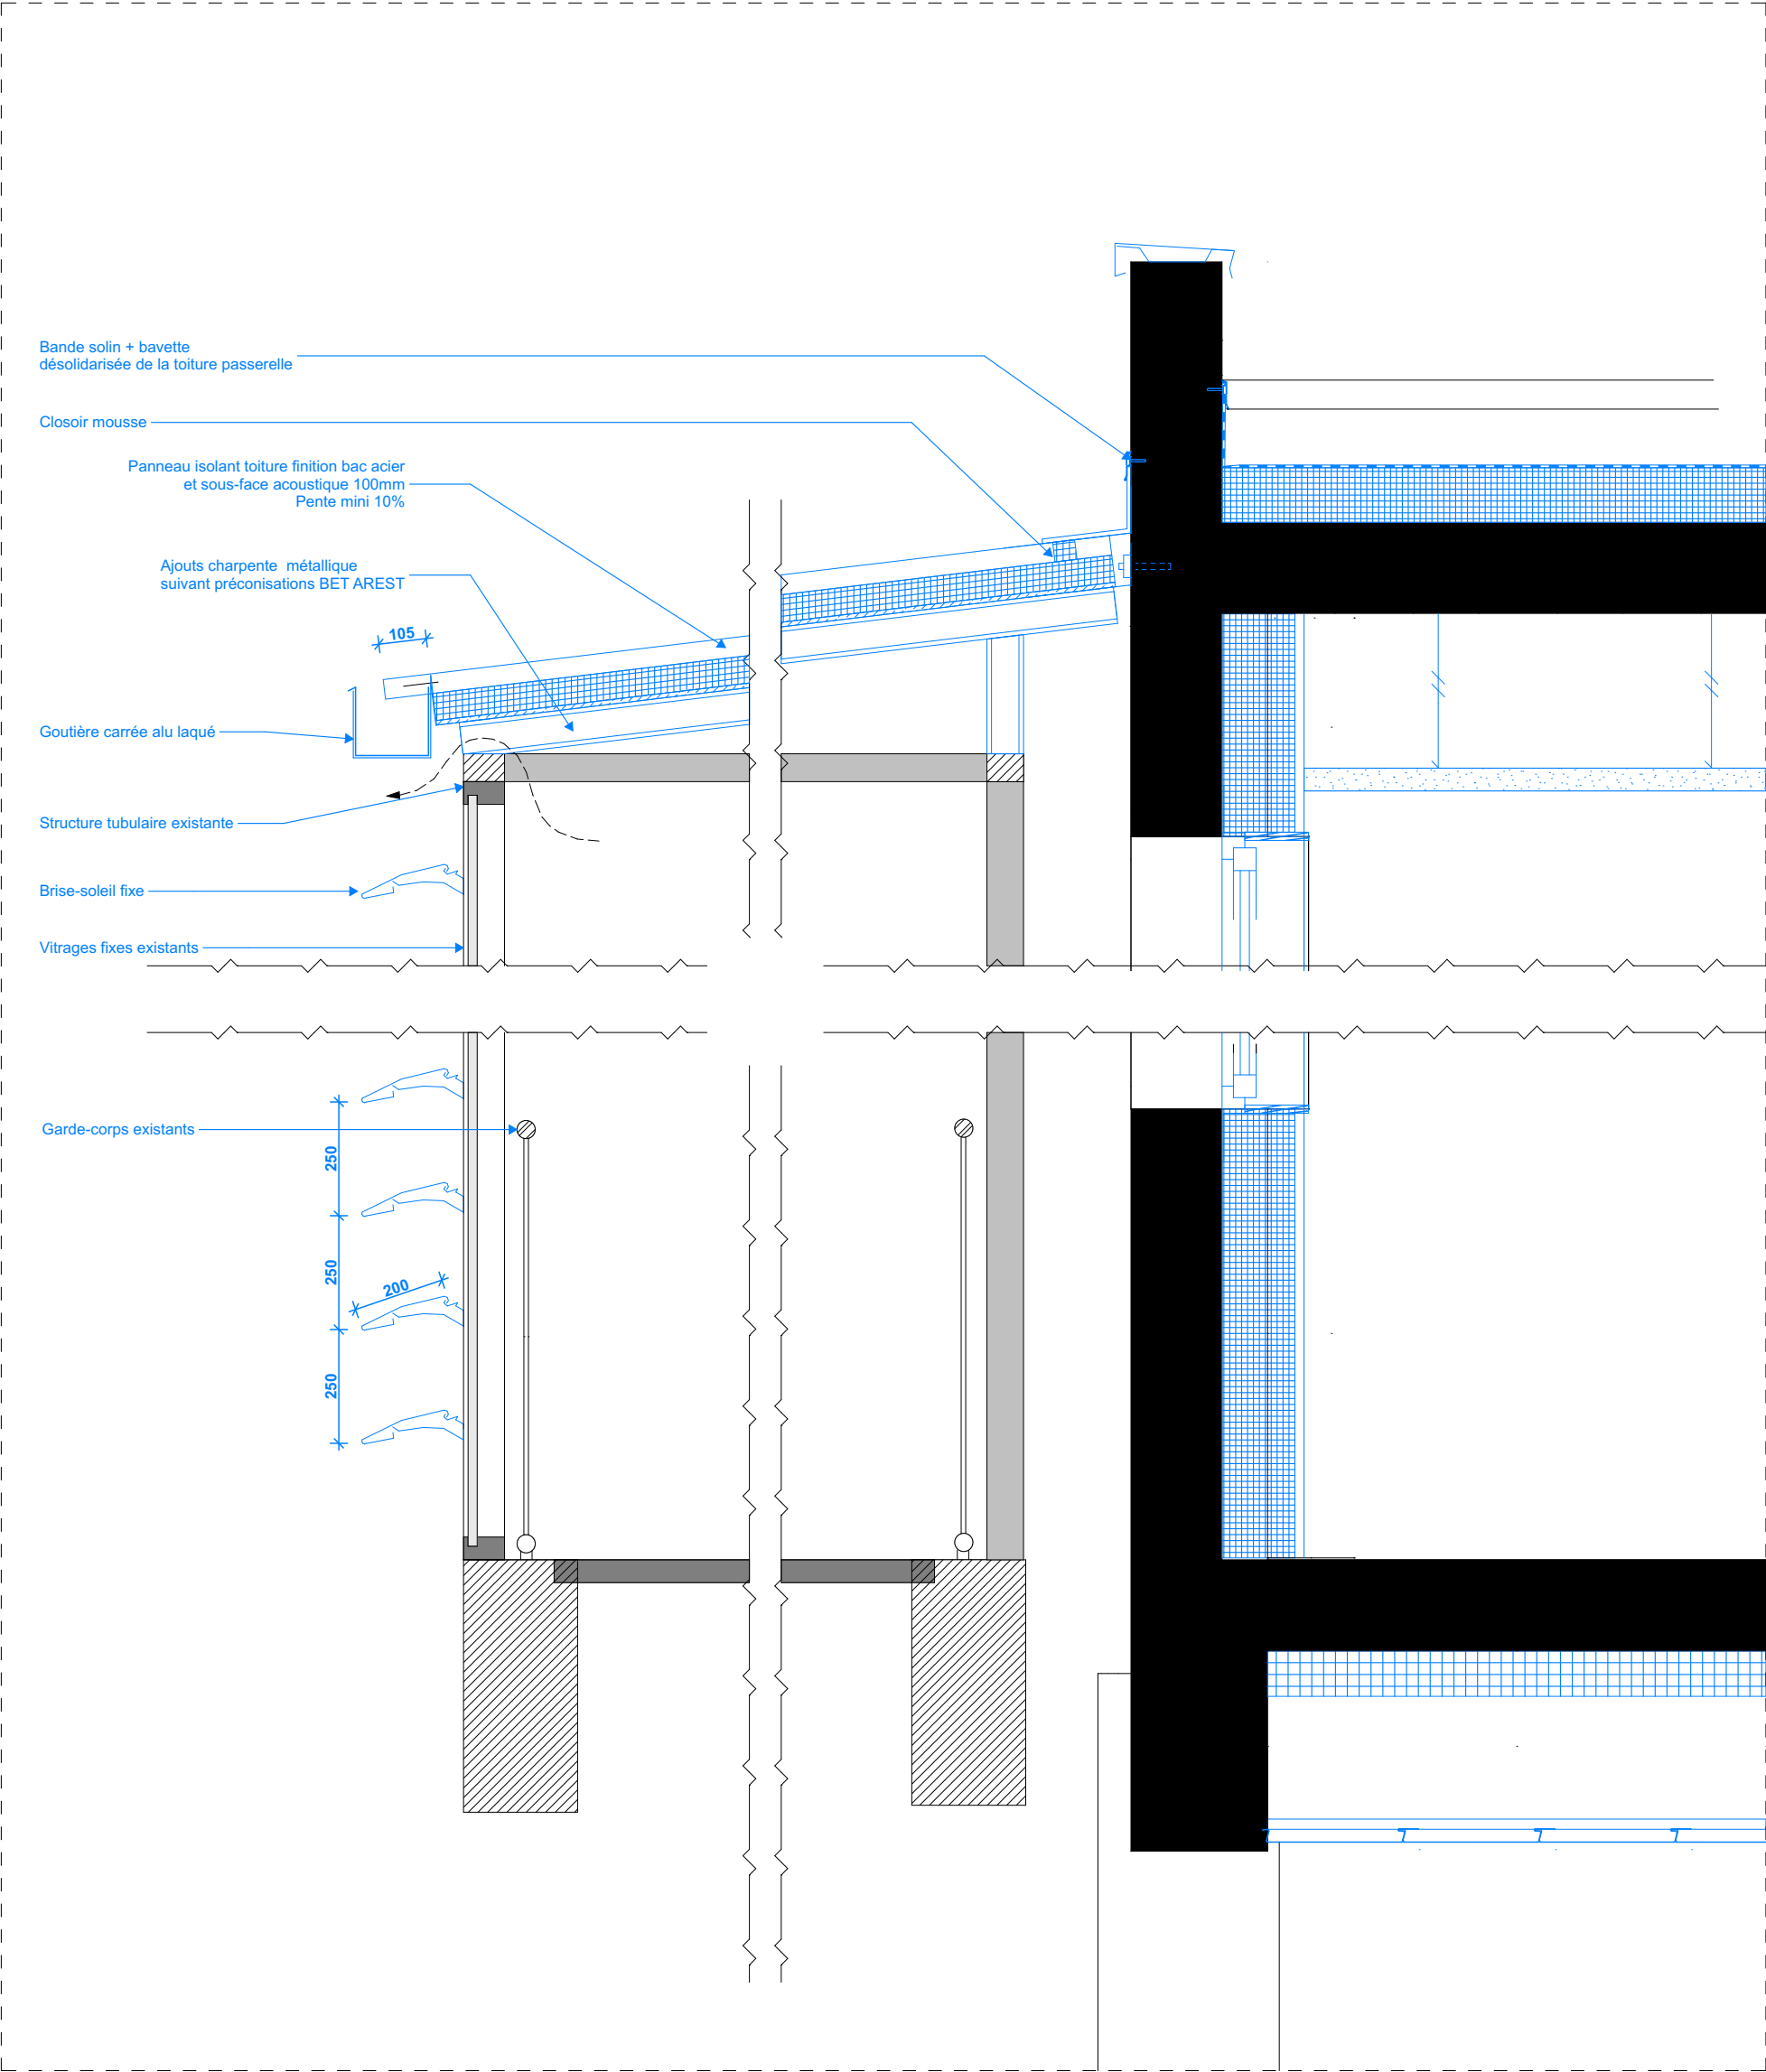

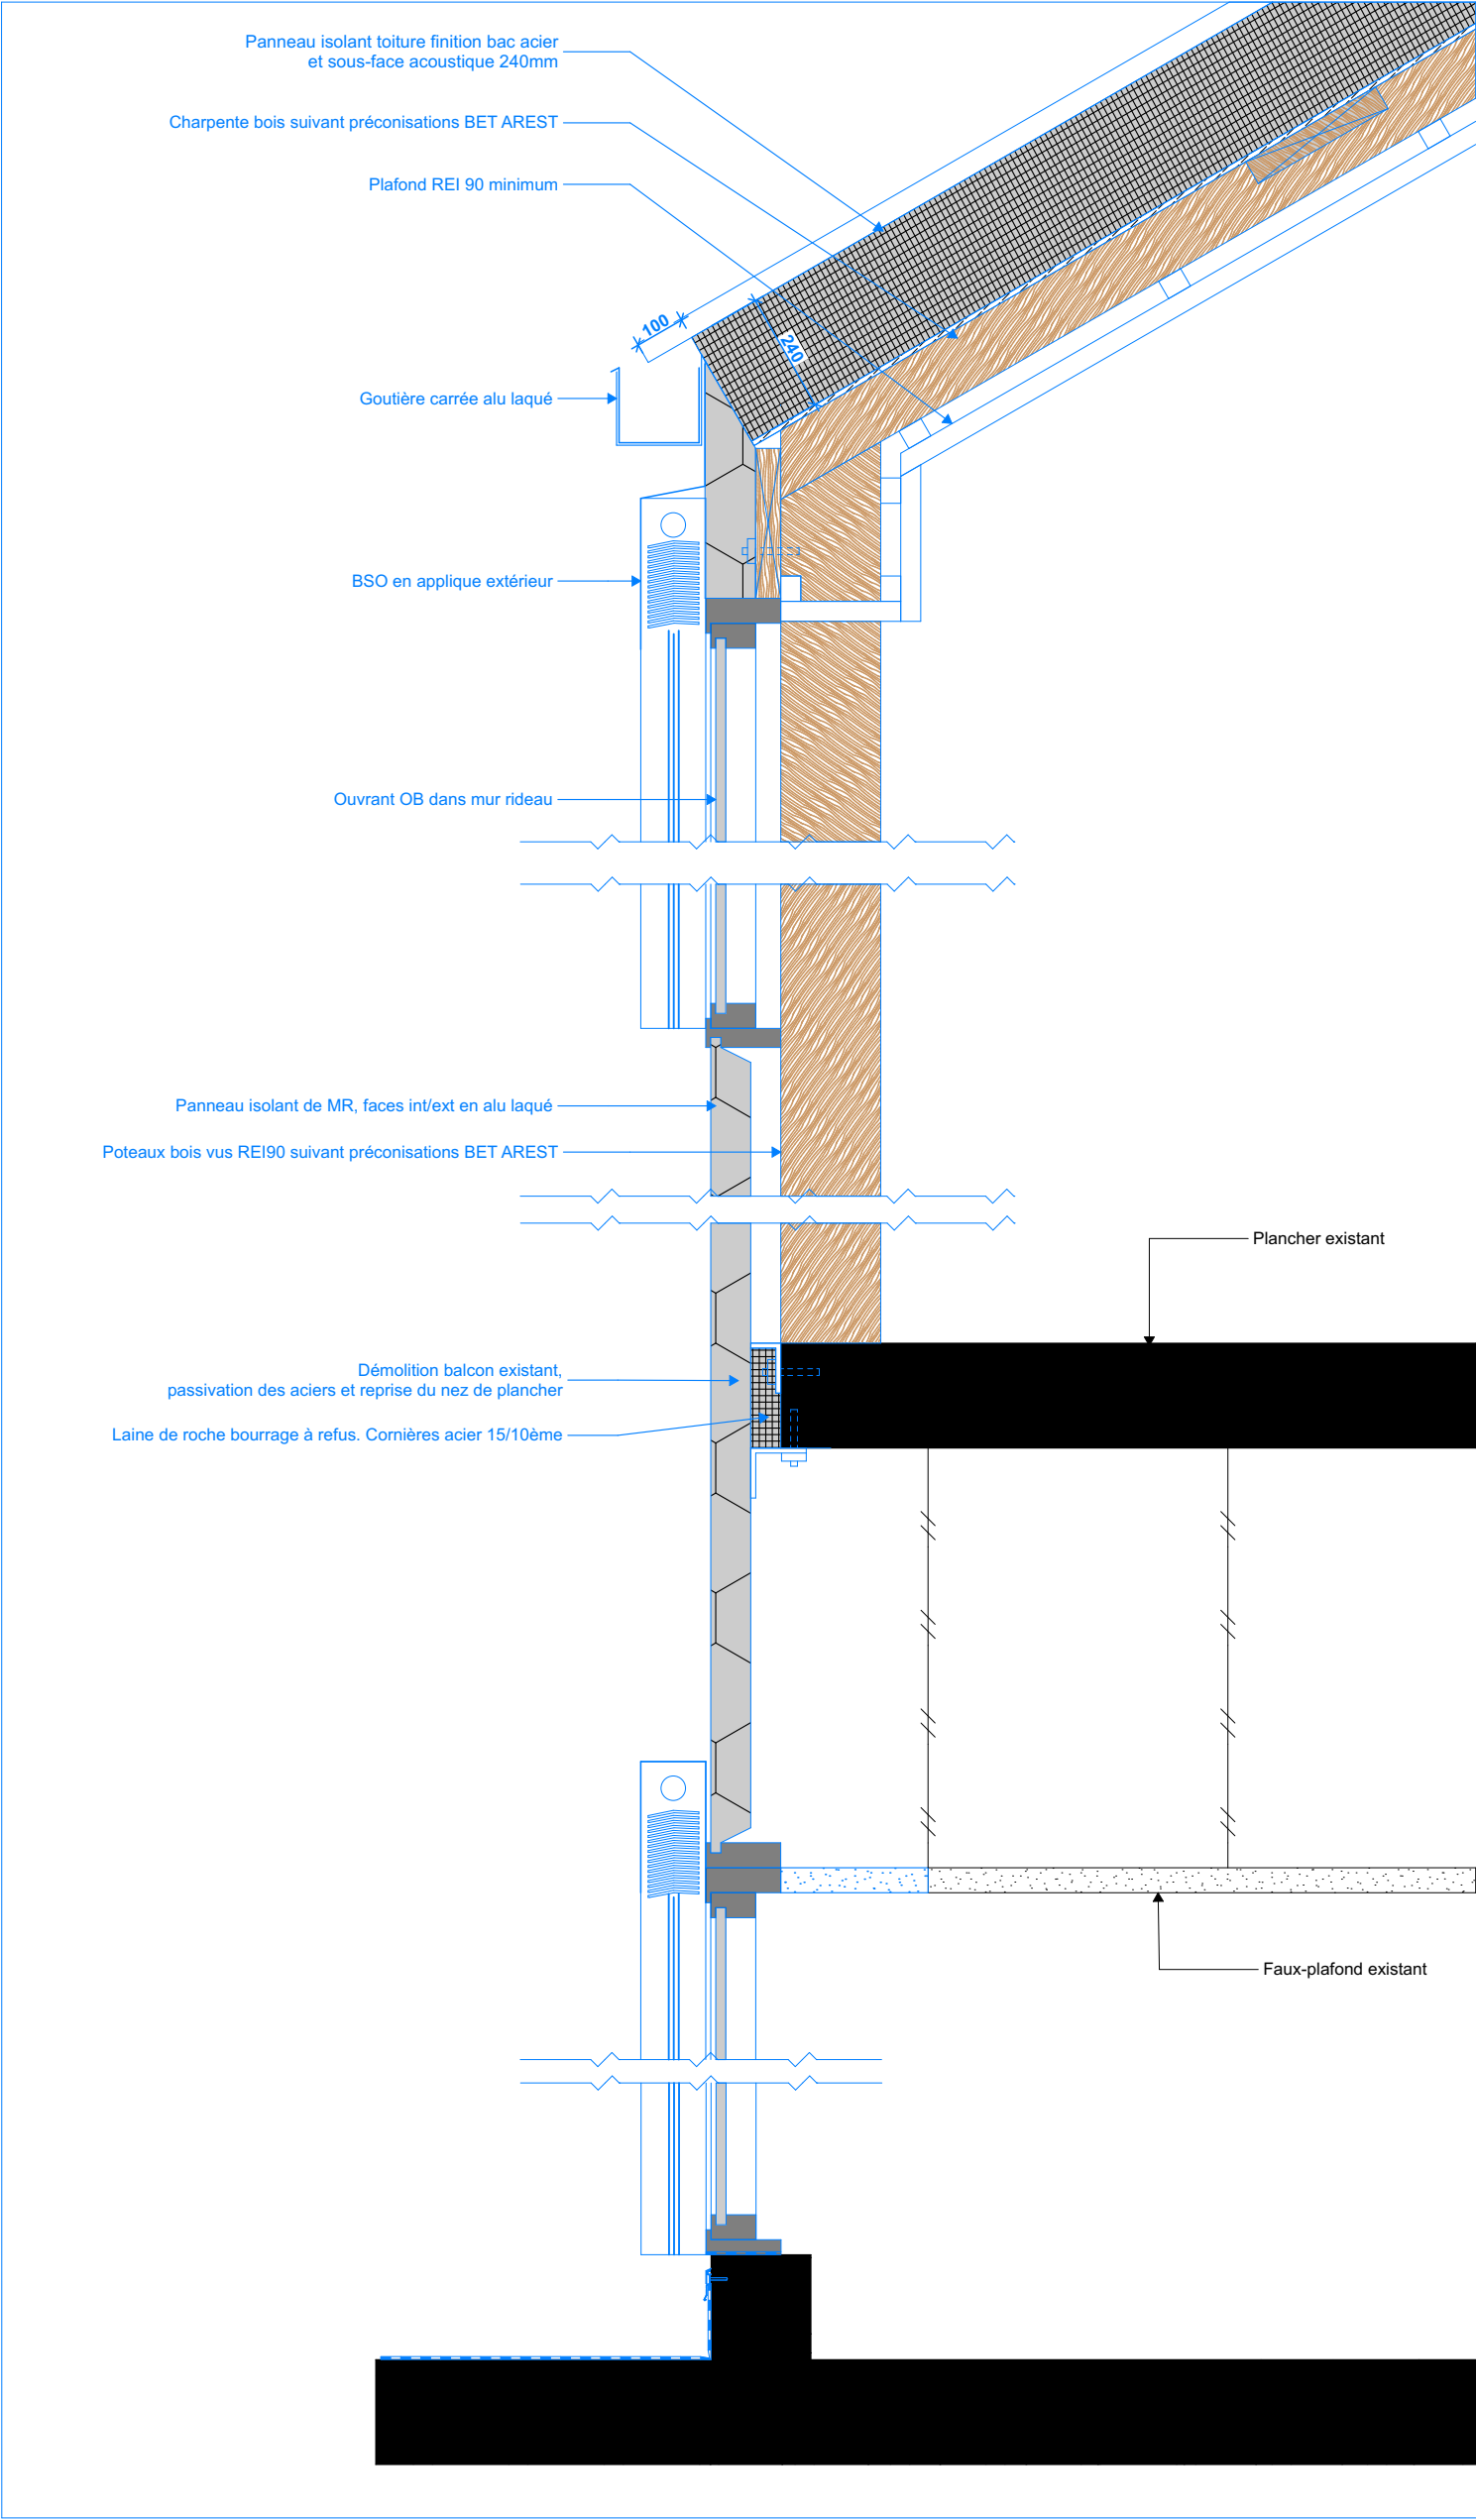


D-02 Detail Circulations Amphi R+4 1:15,00

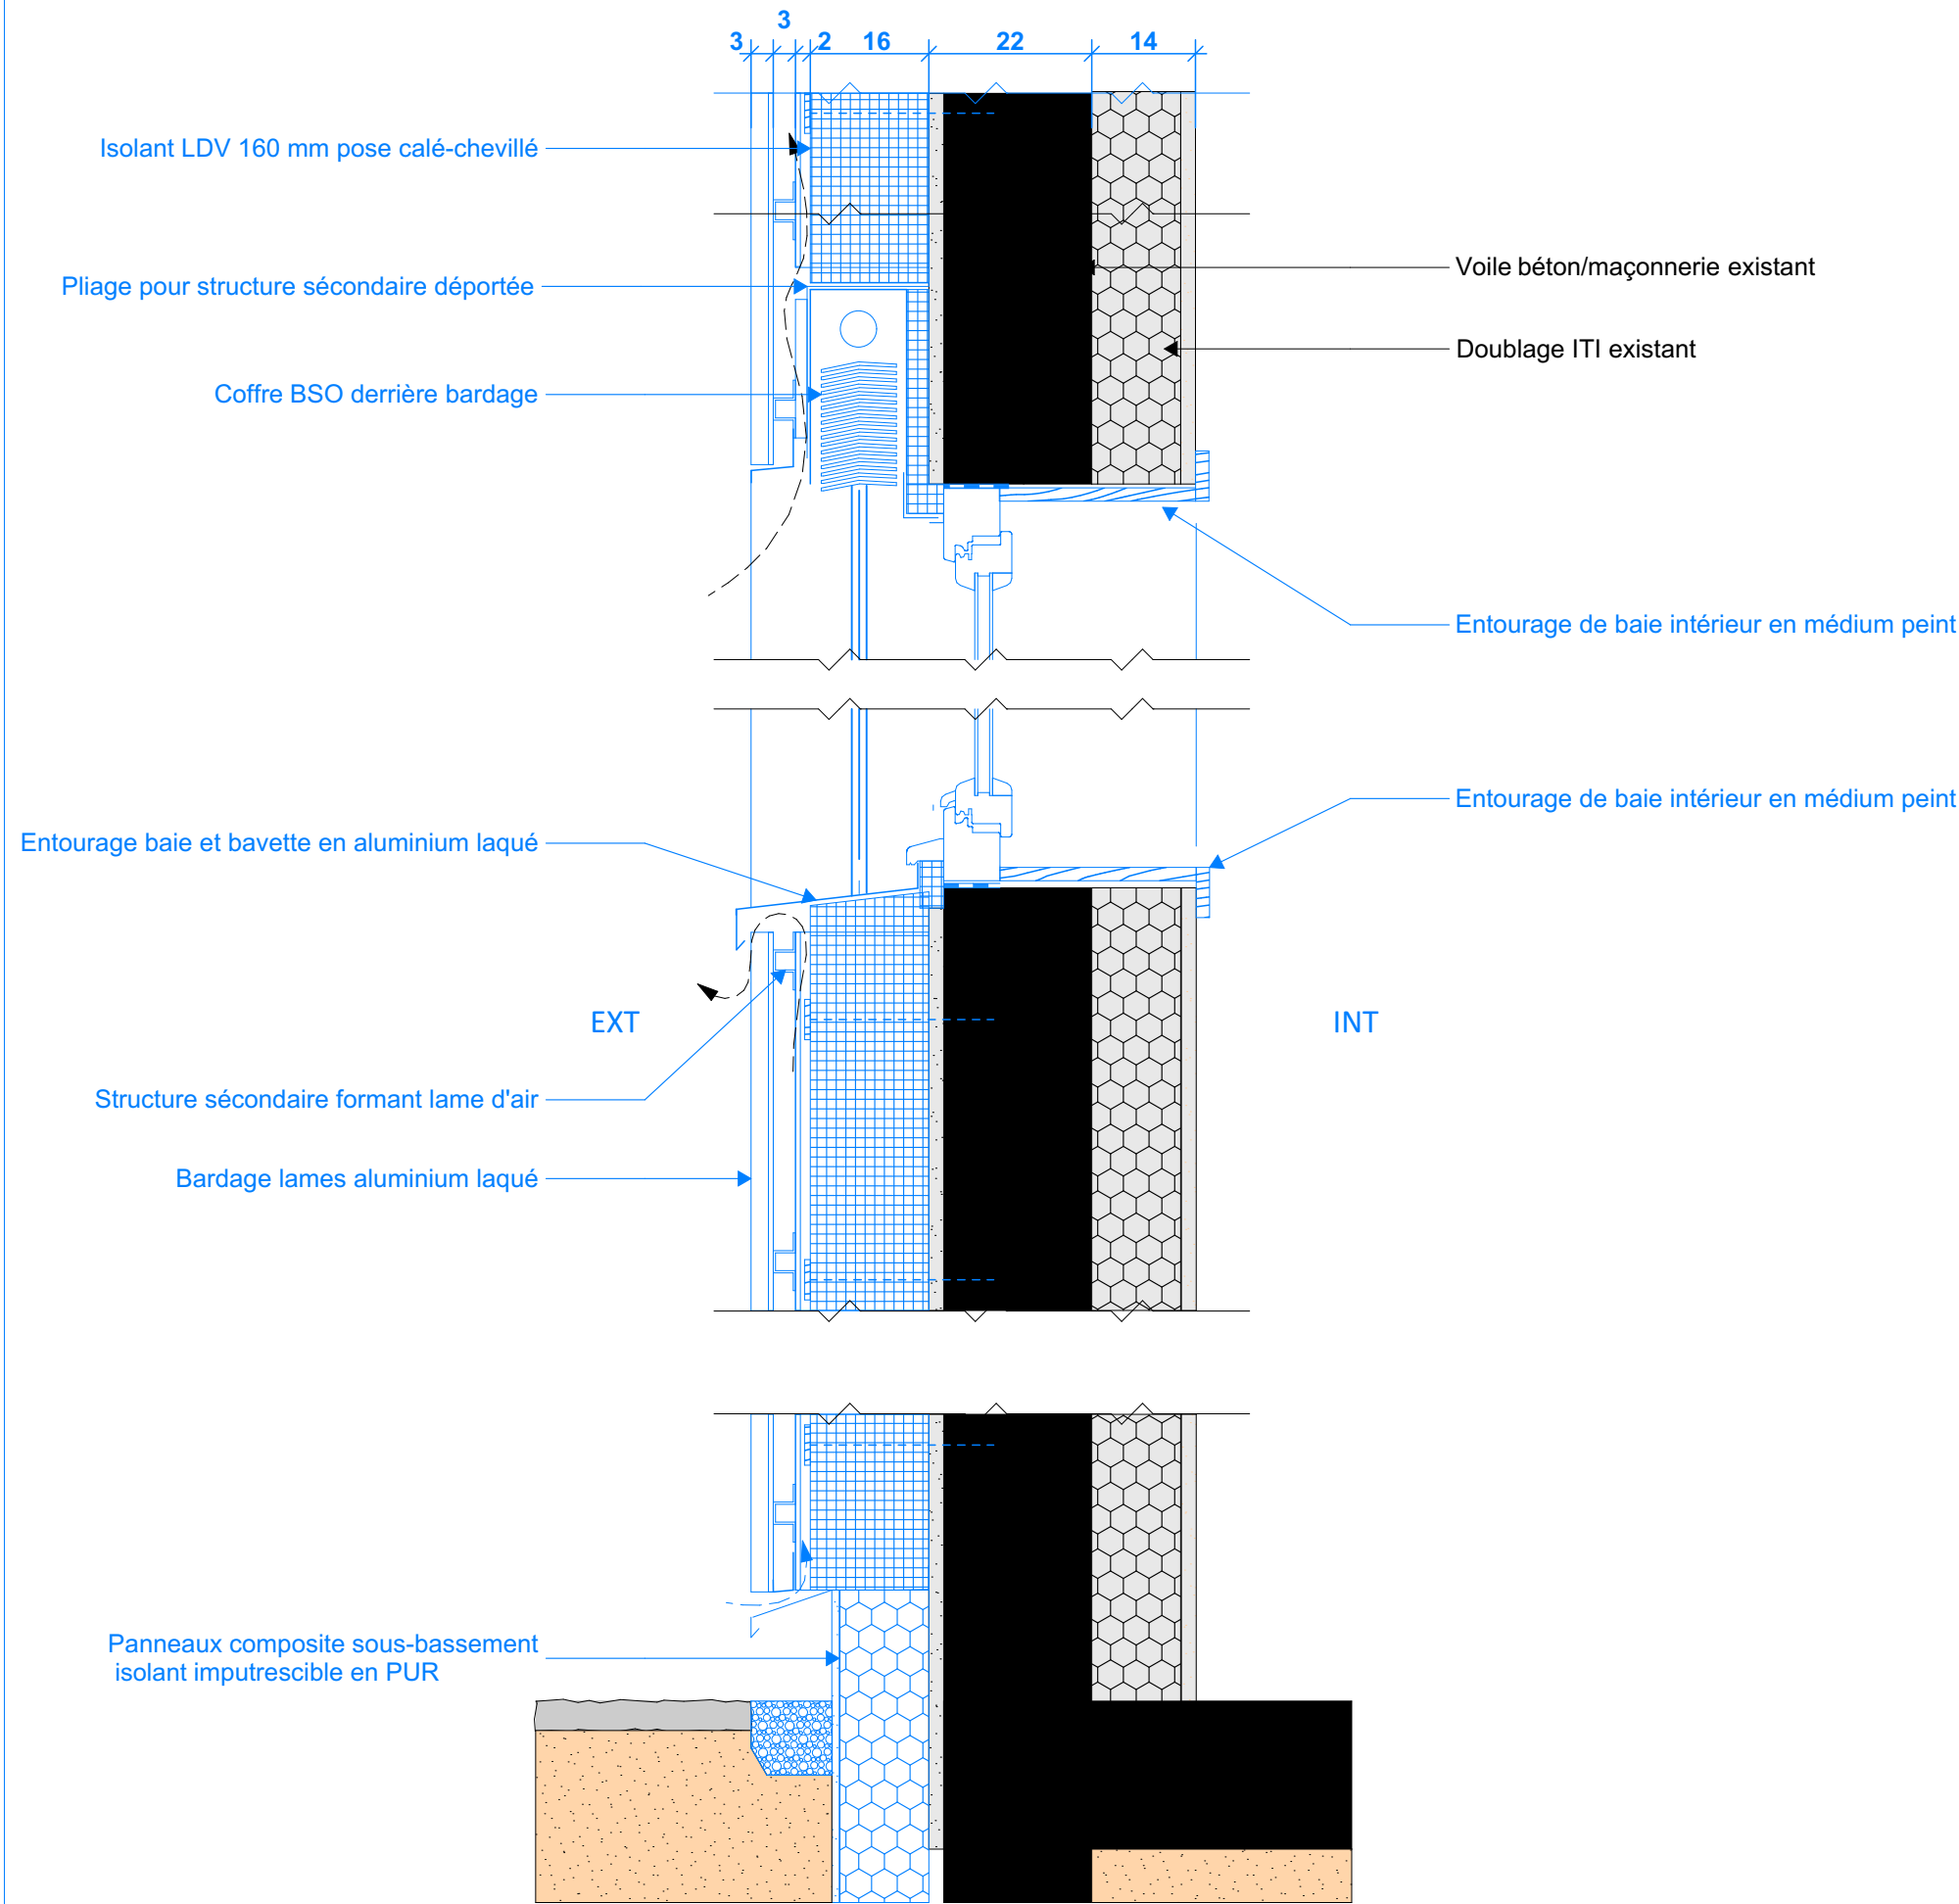

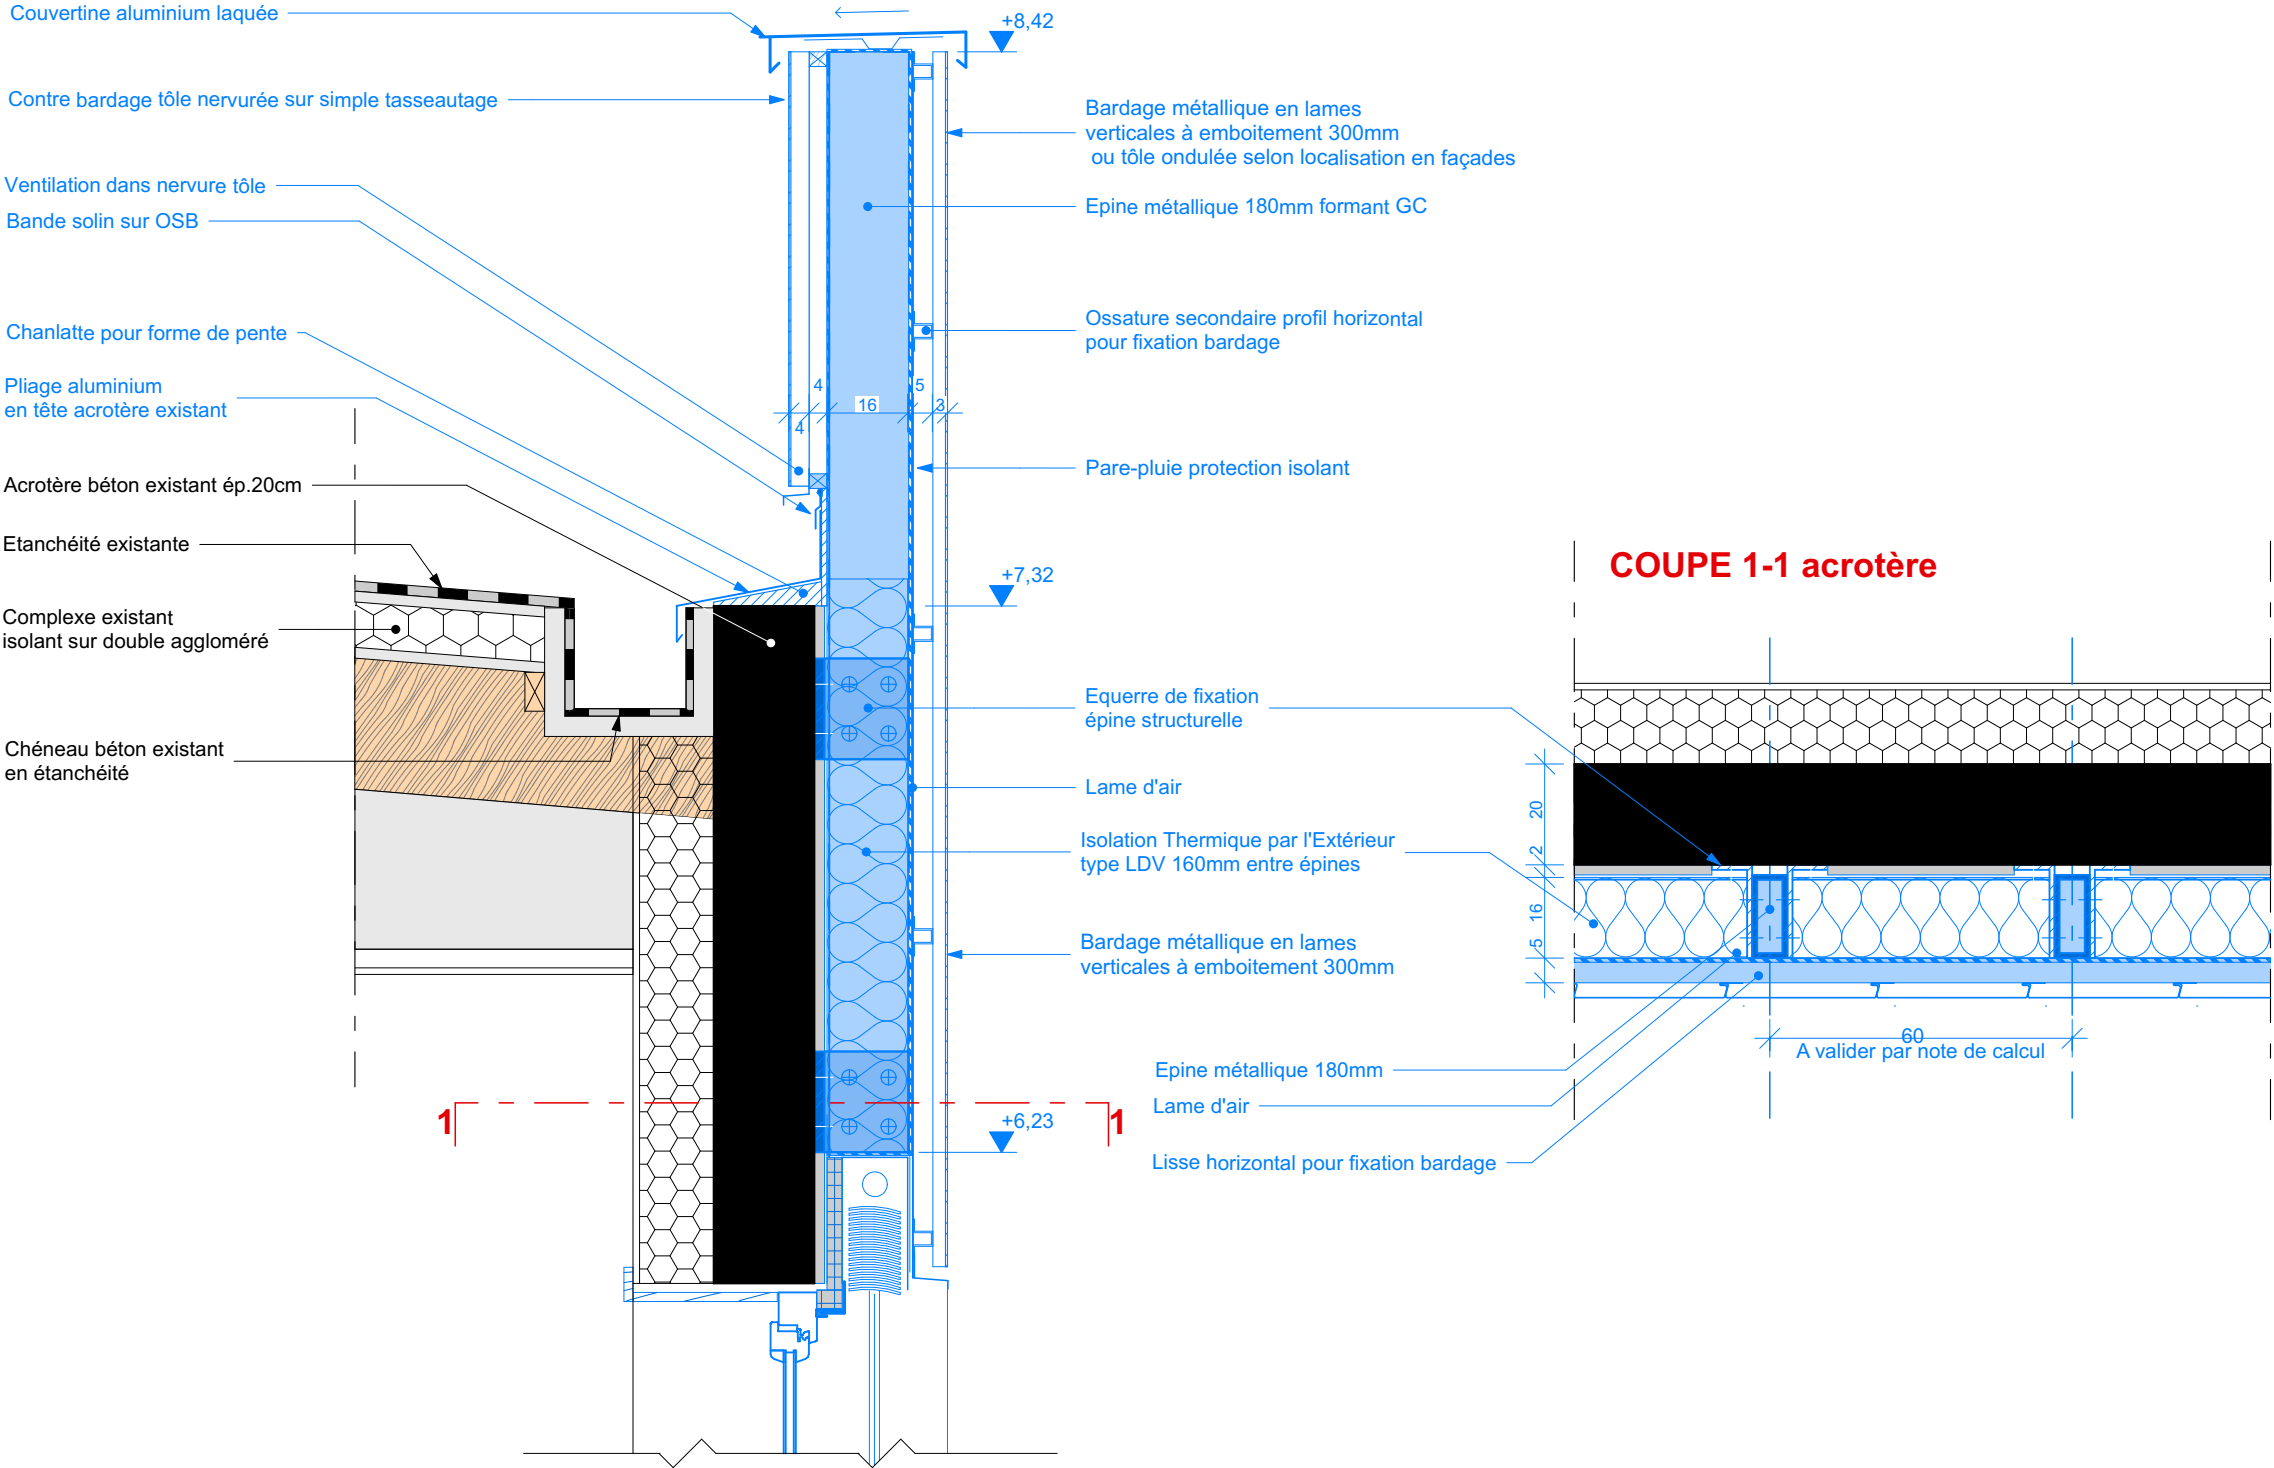

COUPE 2-2 mur courant dans maçonnerie
(en coupe)

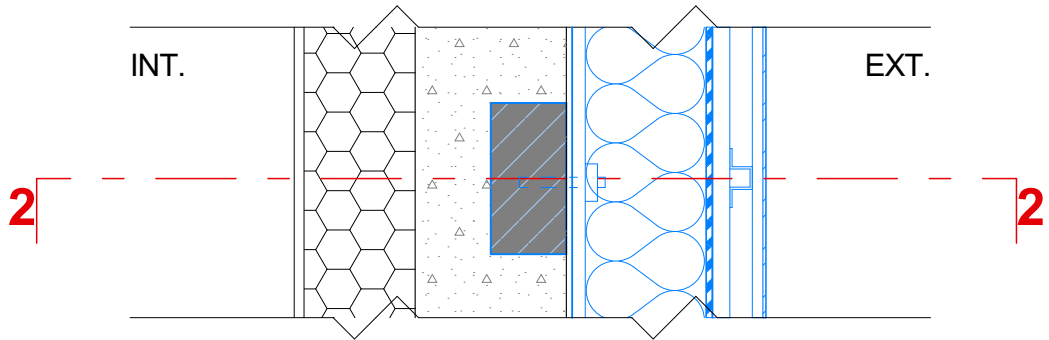


Empochement béton dans maçonnerie


ITE LDR 160mm

Ossature primaire type profil "Z"
ITE LDR 160mm

En plan

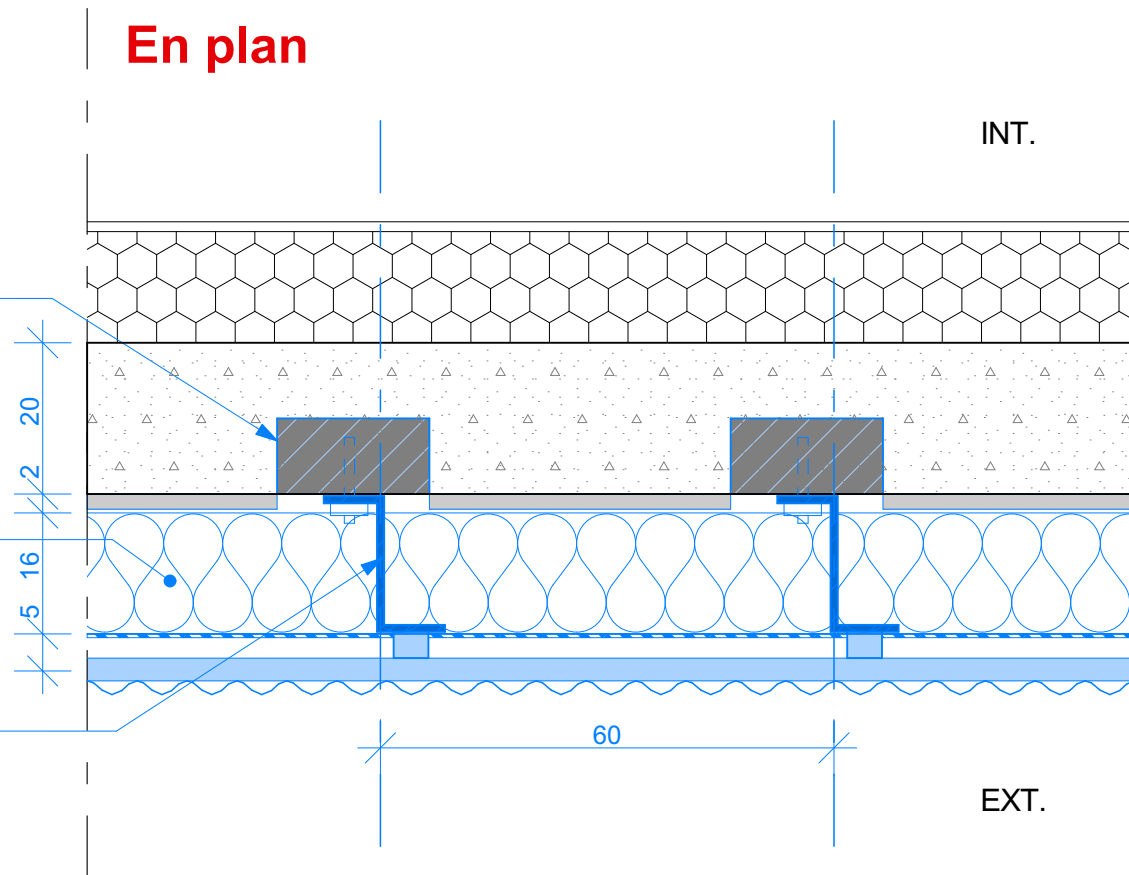

COUPE 3-3 mur courant dans béton
(en coupe)

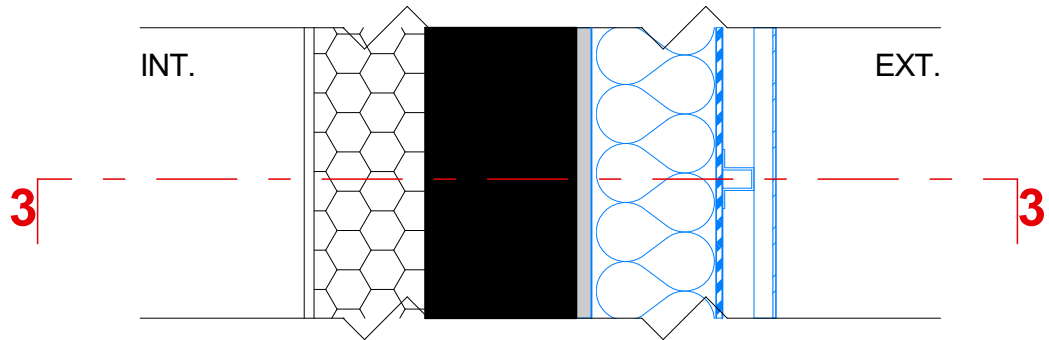



Mur béton

ITE LDR 160mm


Ossature primaire type profil "Z"
ITE LDR 160mm

En plan

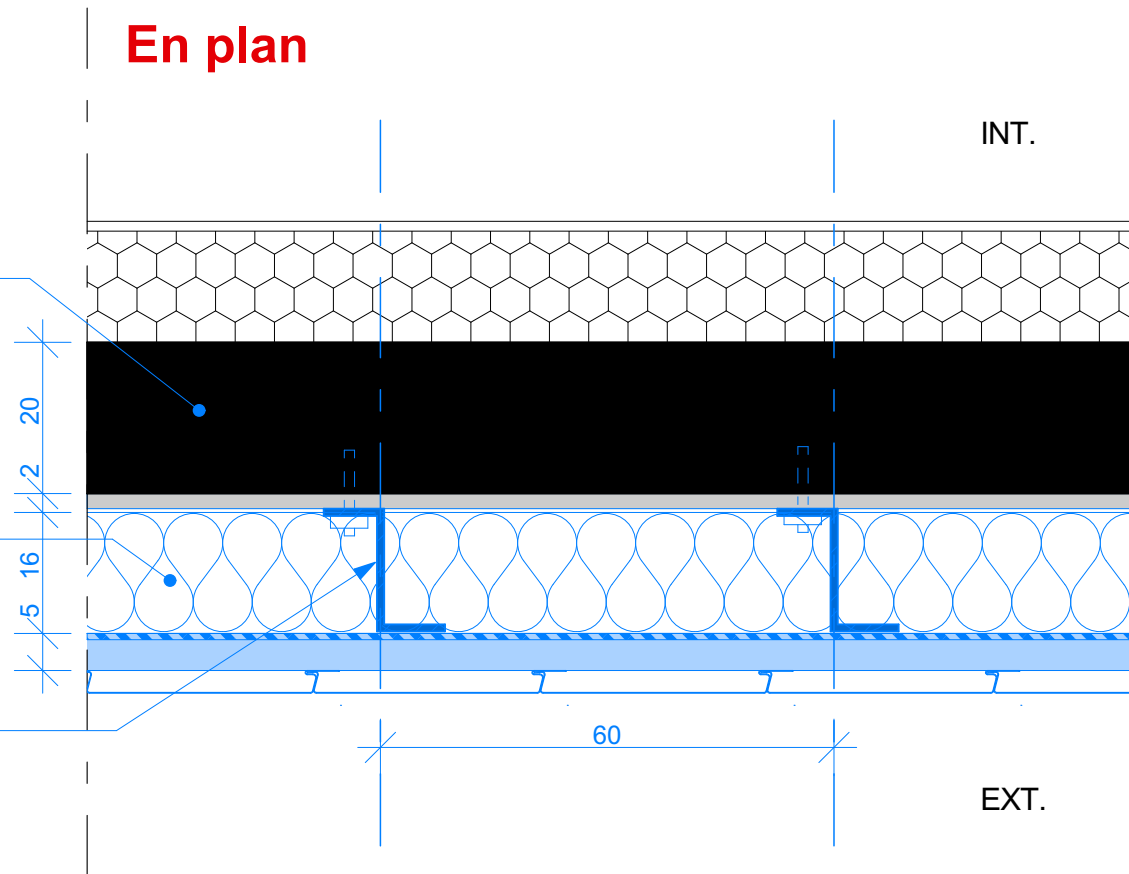

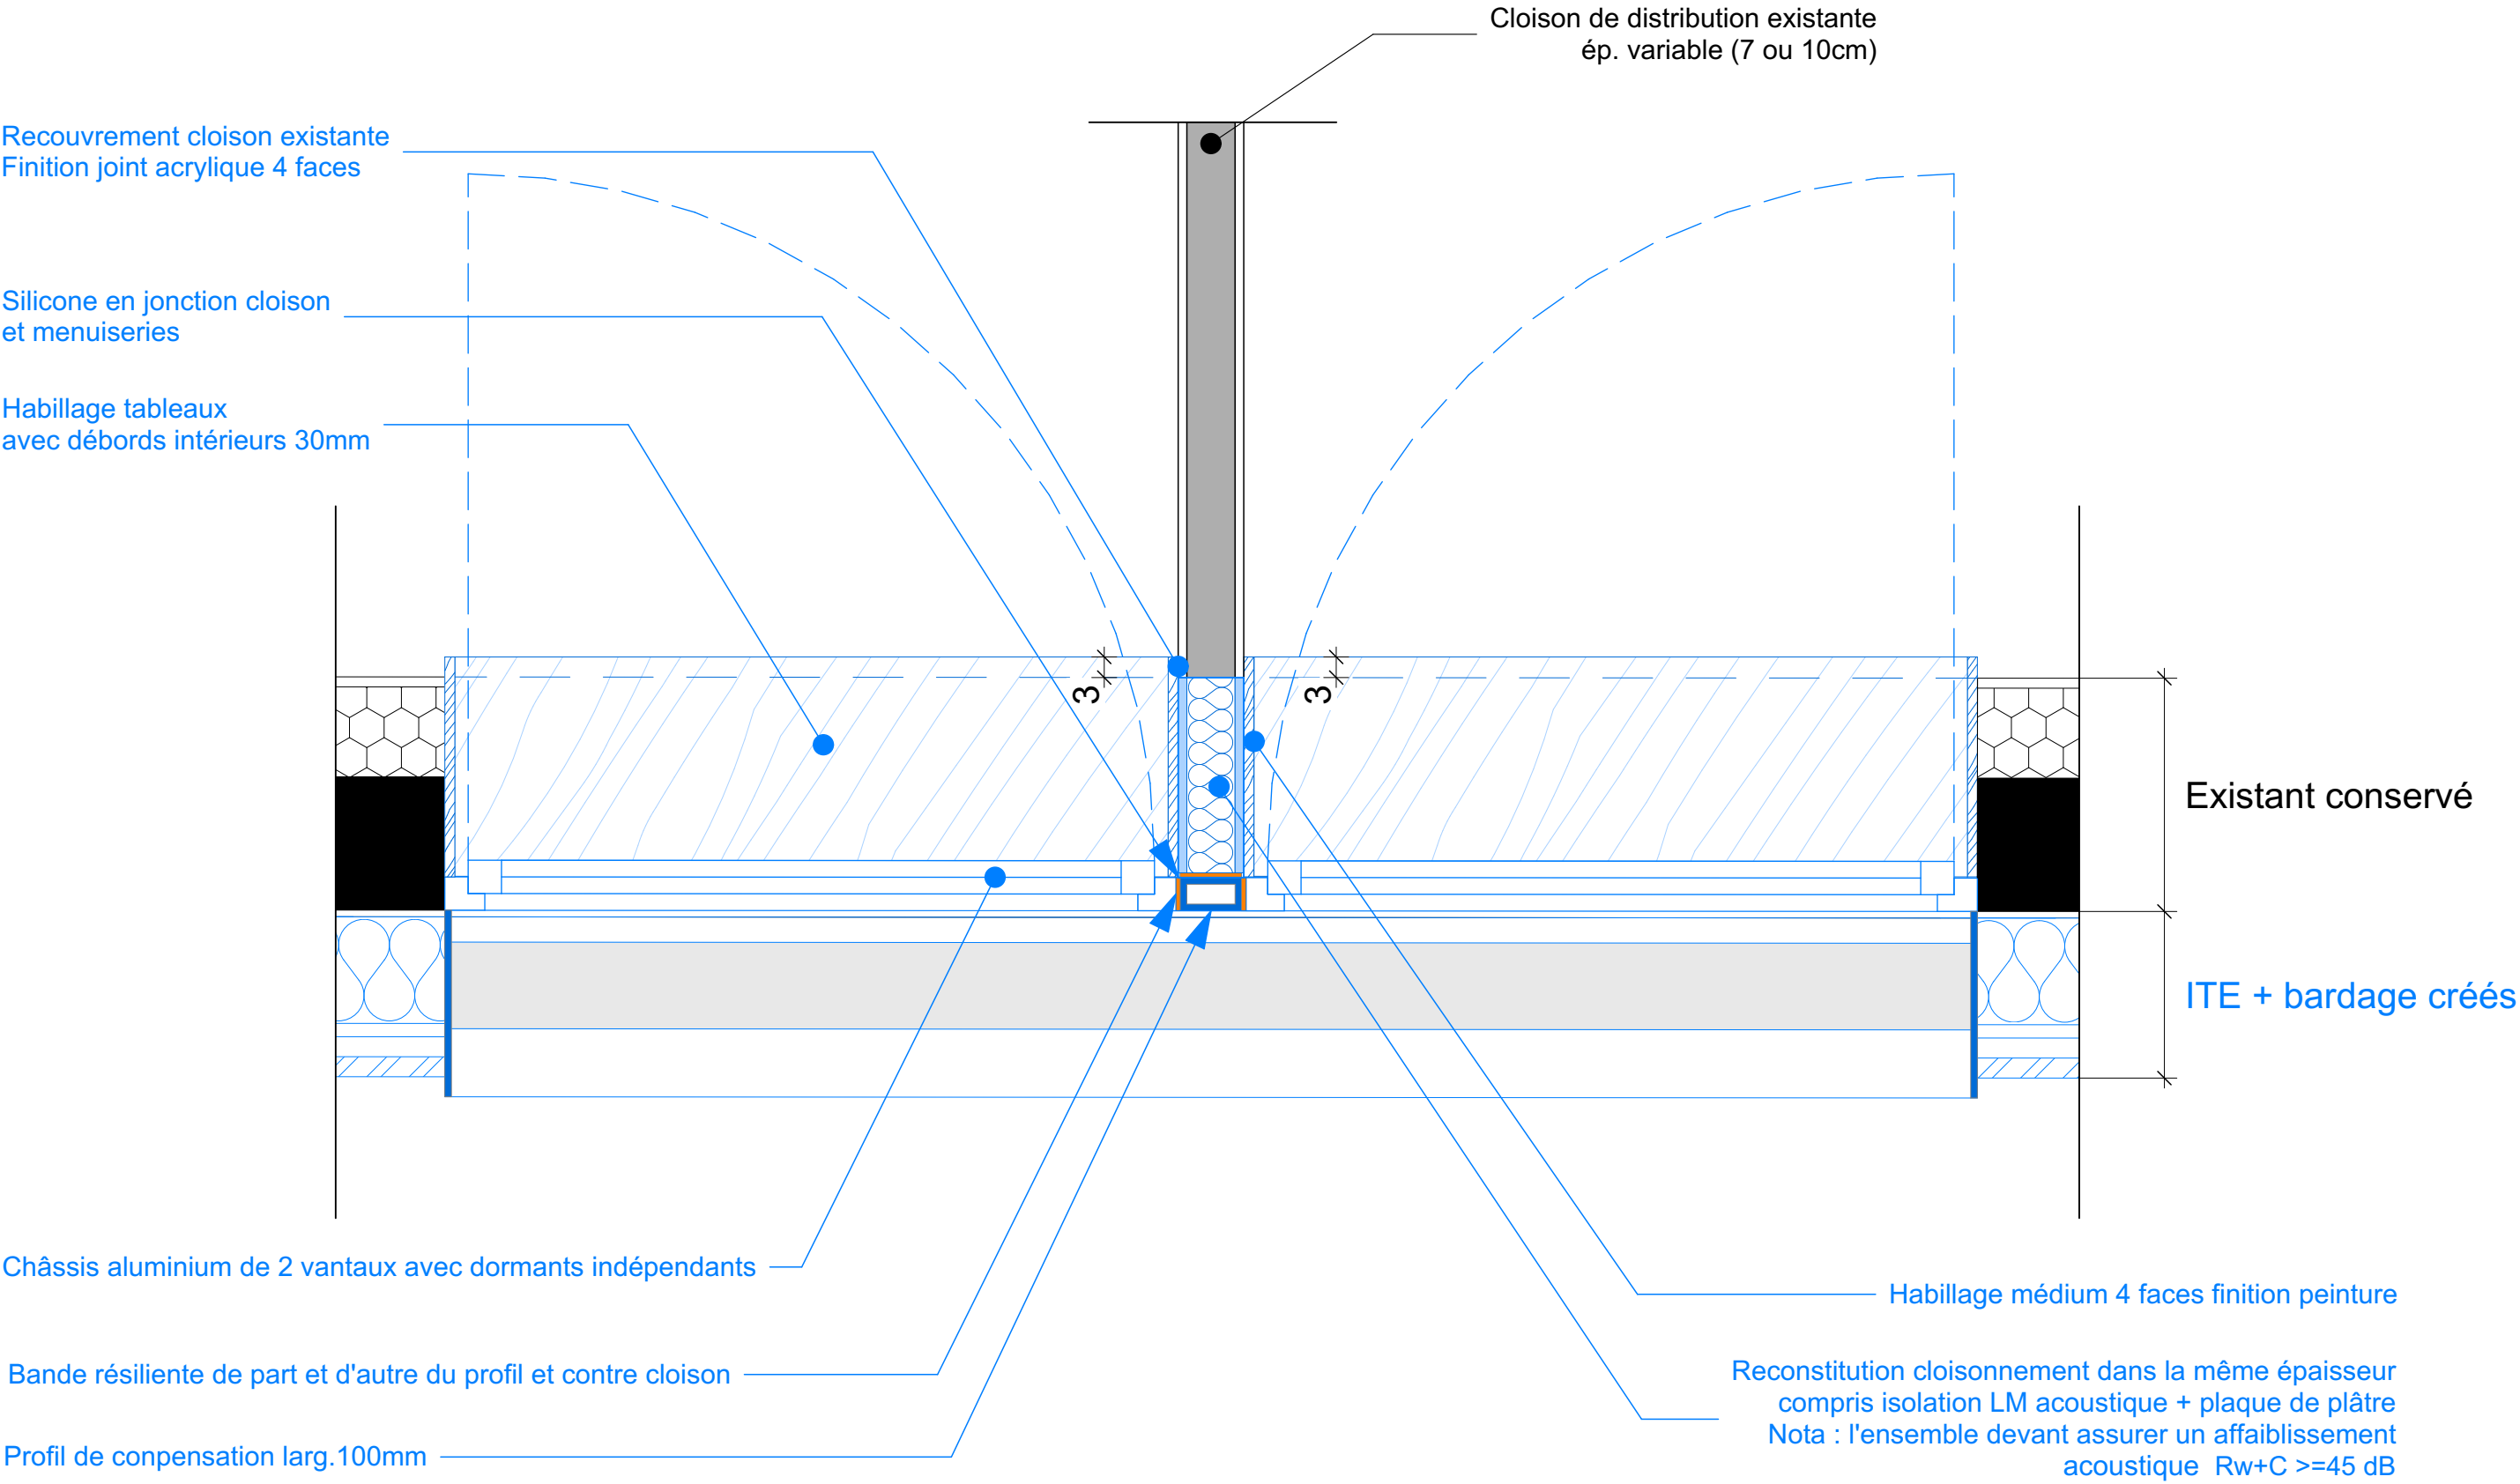


 RÉGION ACADÉMIQUE PAYS DE LA LOIRE <i>Liberté Égalité Fraternité</i>	Rénovation énergétique C.U.D. La Roche-sur-Yon 221 rue Hubert Cailler à La Roche-sur-Yon		échelle: 1:10	référence: 25-004CUD	phase: 500_DETAILS
	D-06 Detail du traitement acoustique M-EXT entre locaux			date: 27/02/2026	n° plan: 506
				PADW LE DÉP. D'ARCHITECTURE tél: +33 (0)2 40 48 41 42 contact@pa-dw.fr	

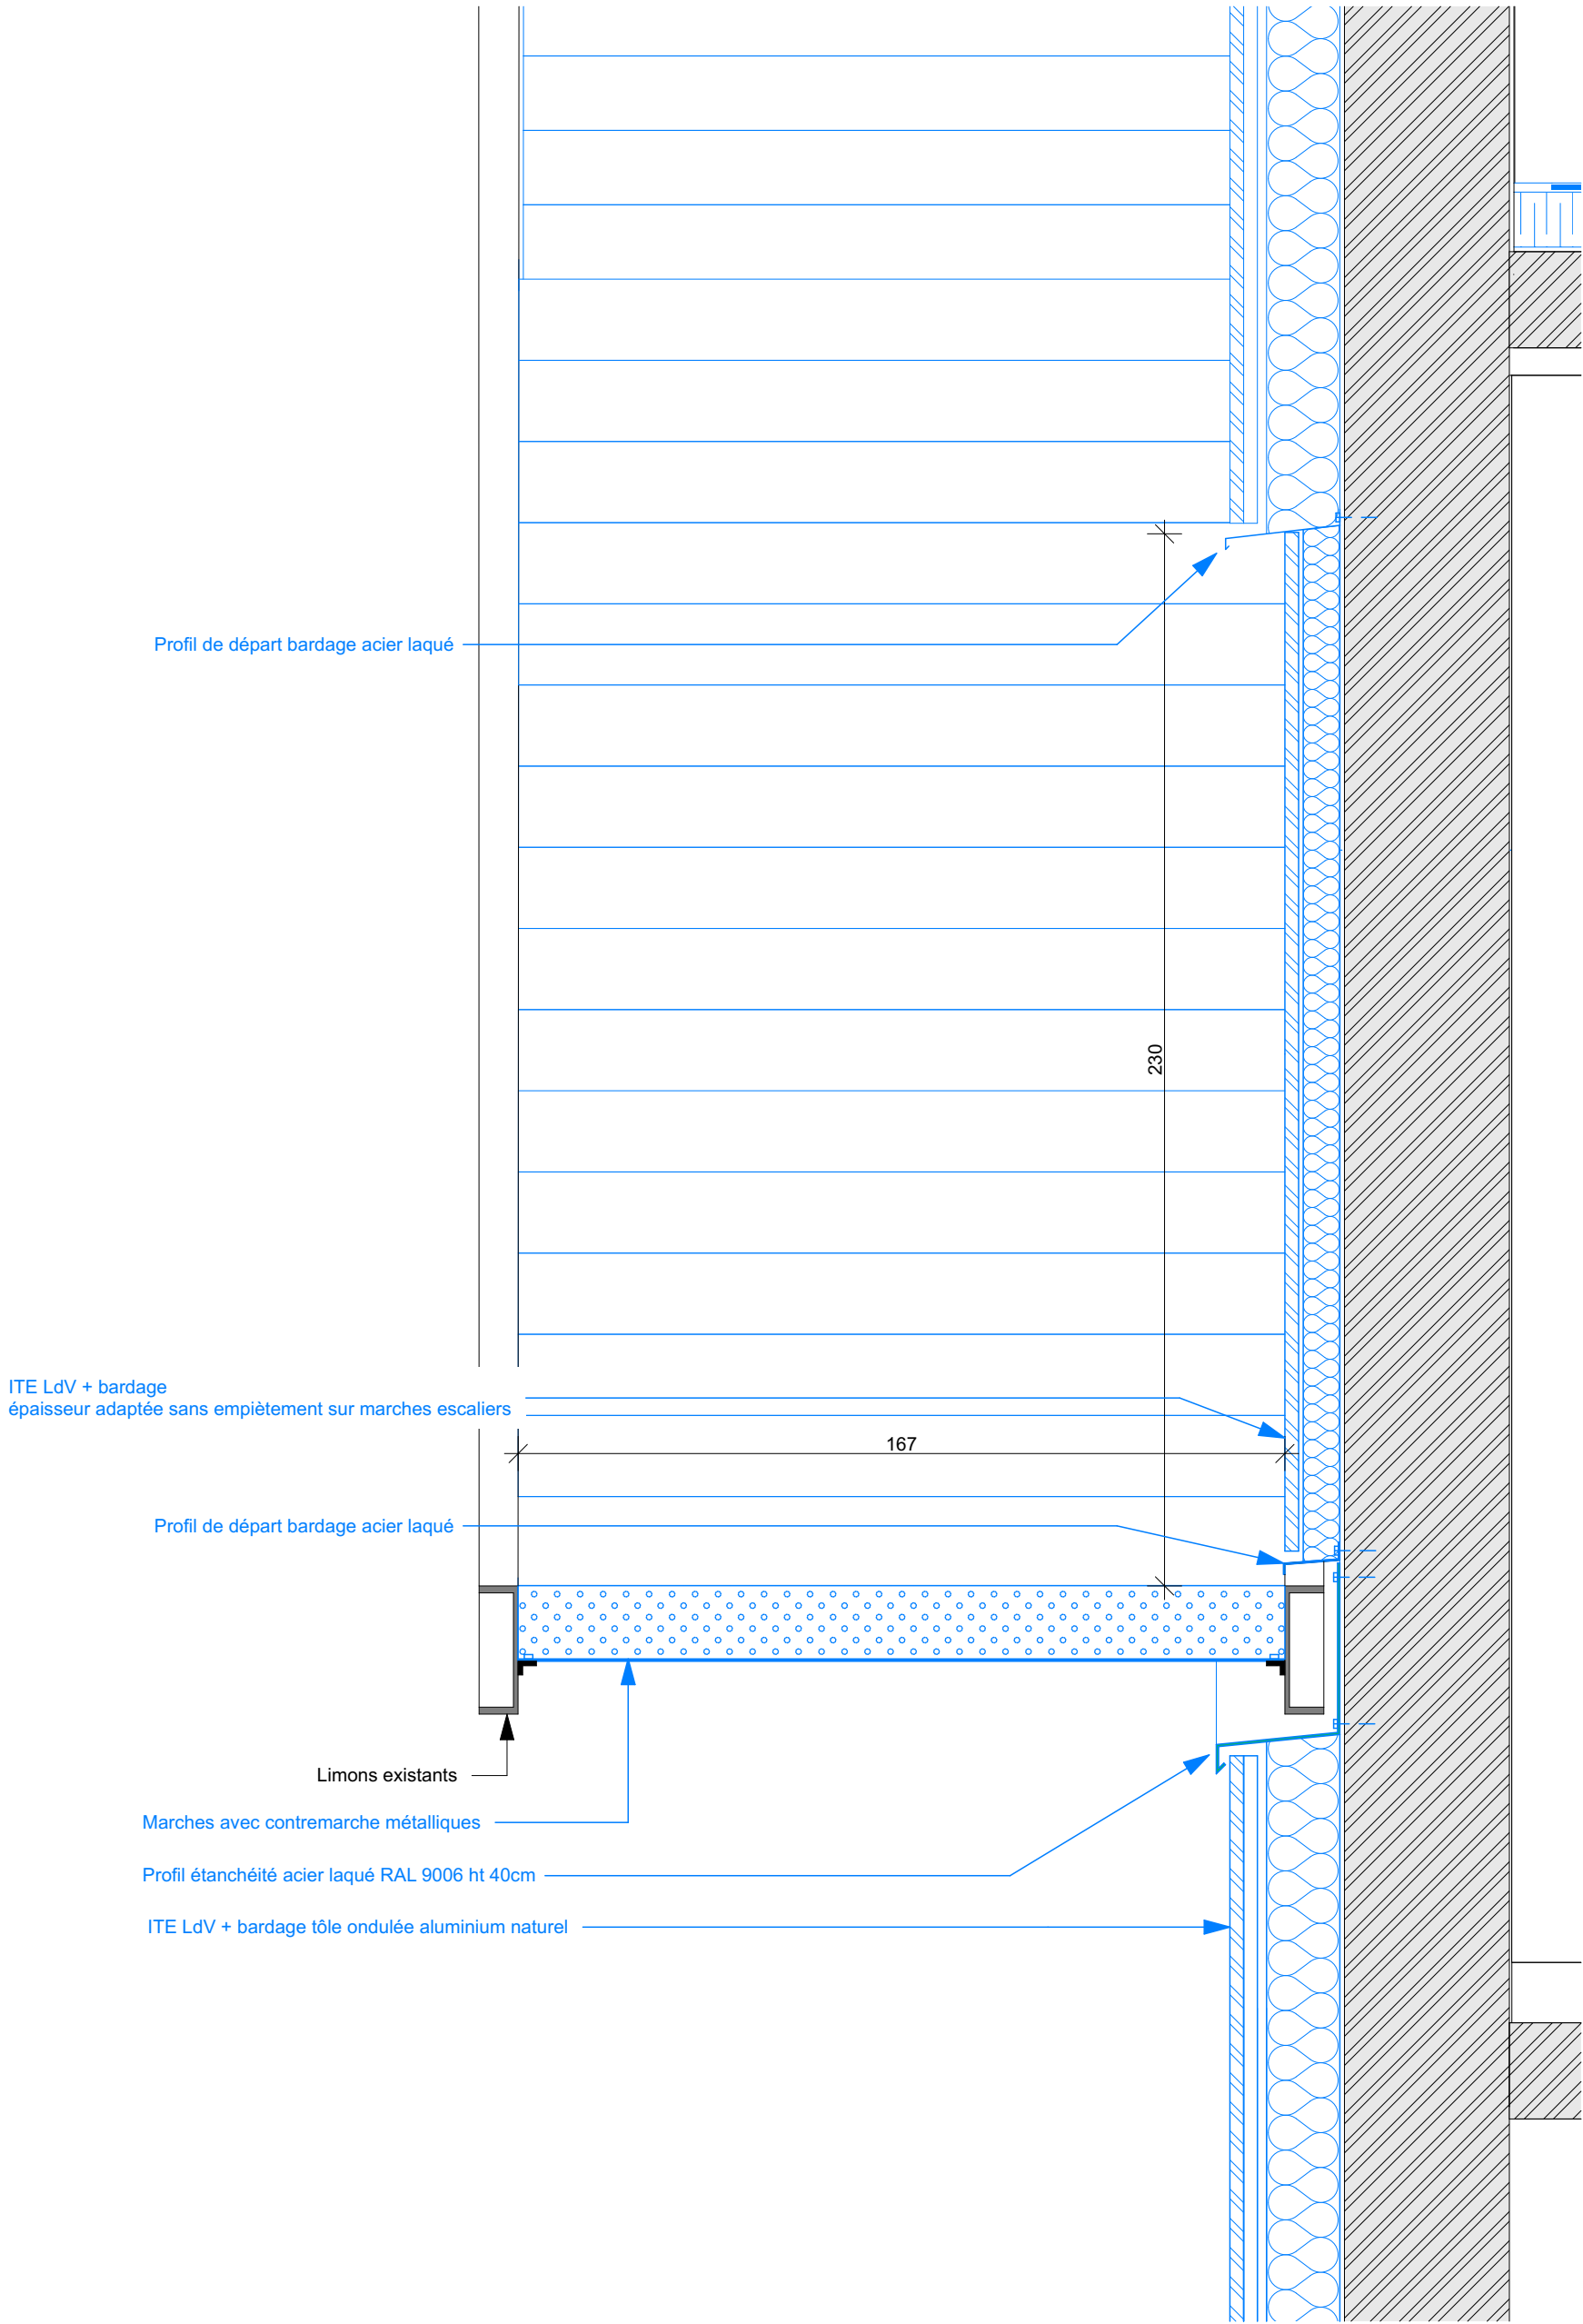

D-07

Détail bardage escalier ext.

1:15

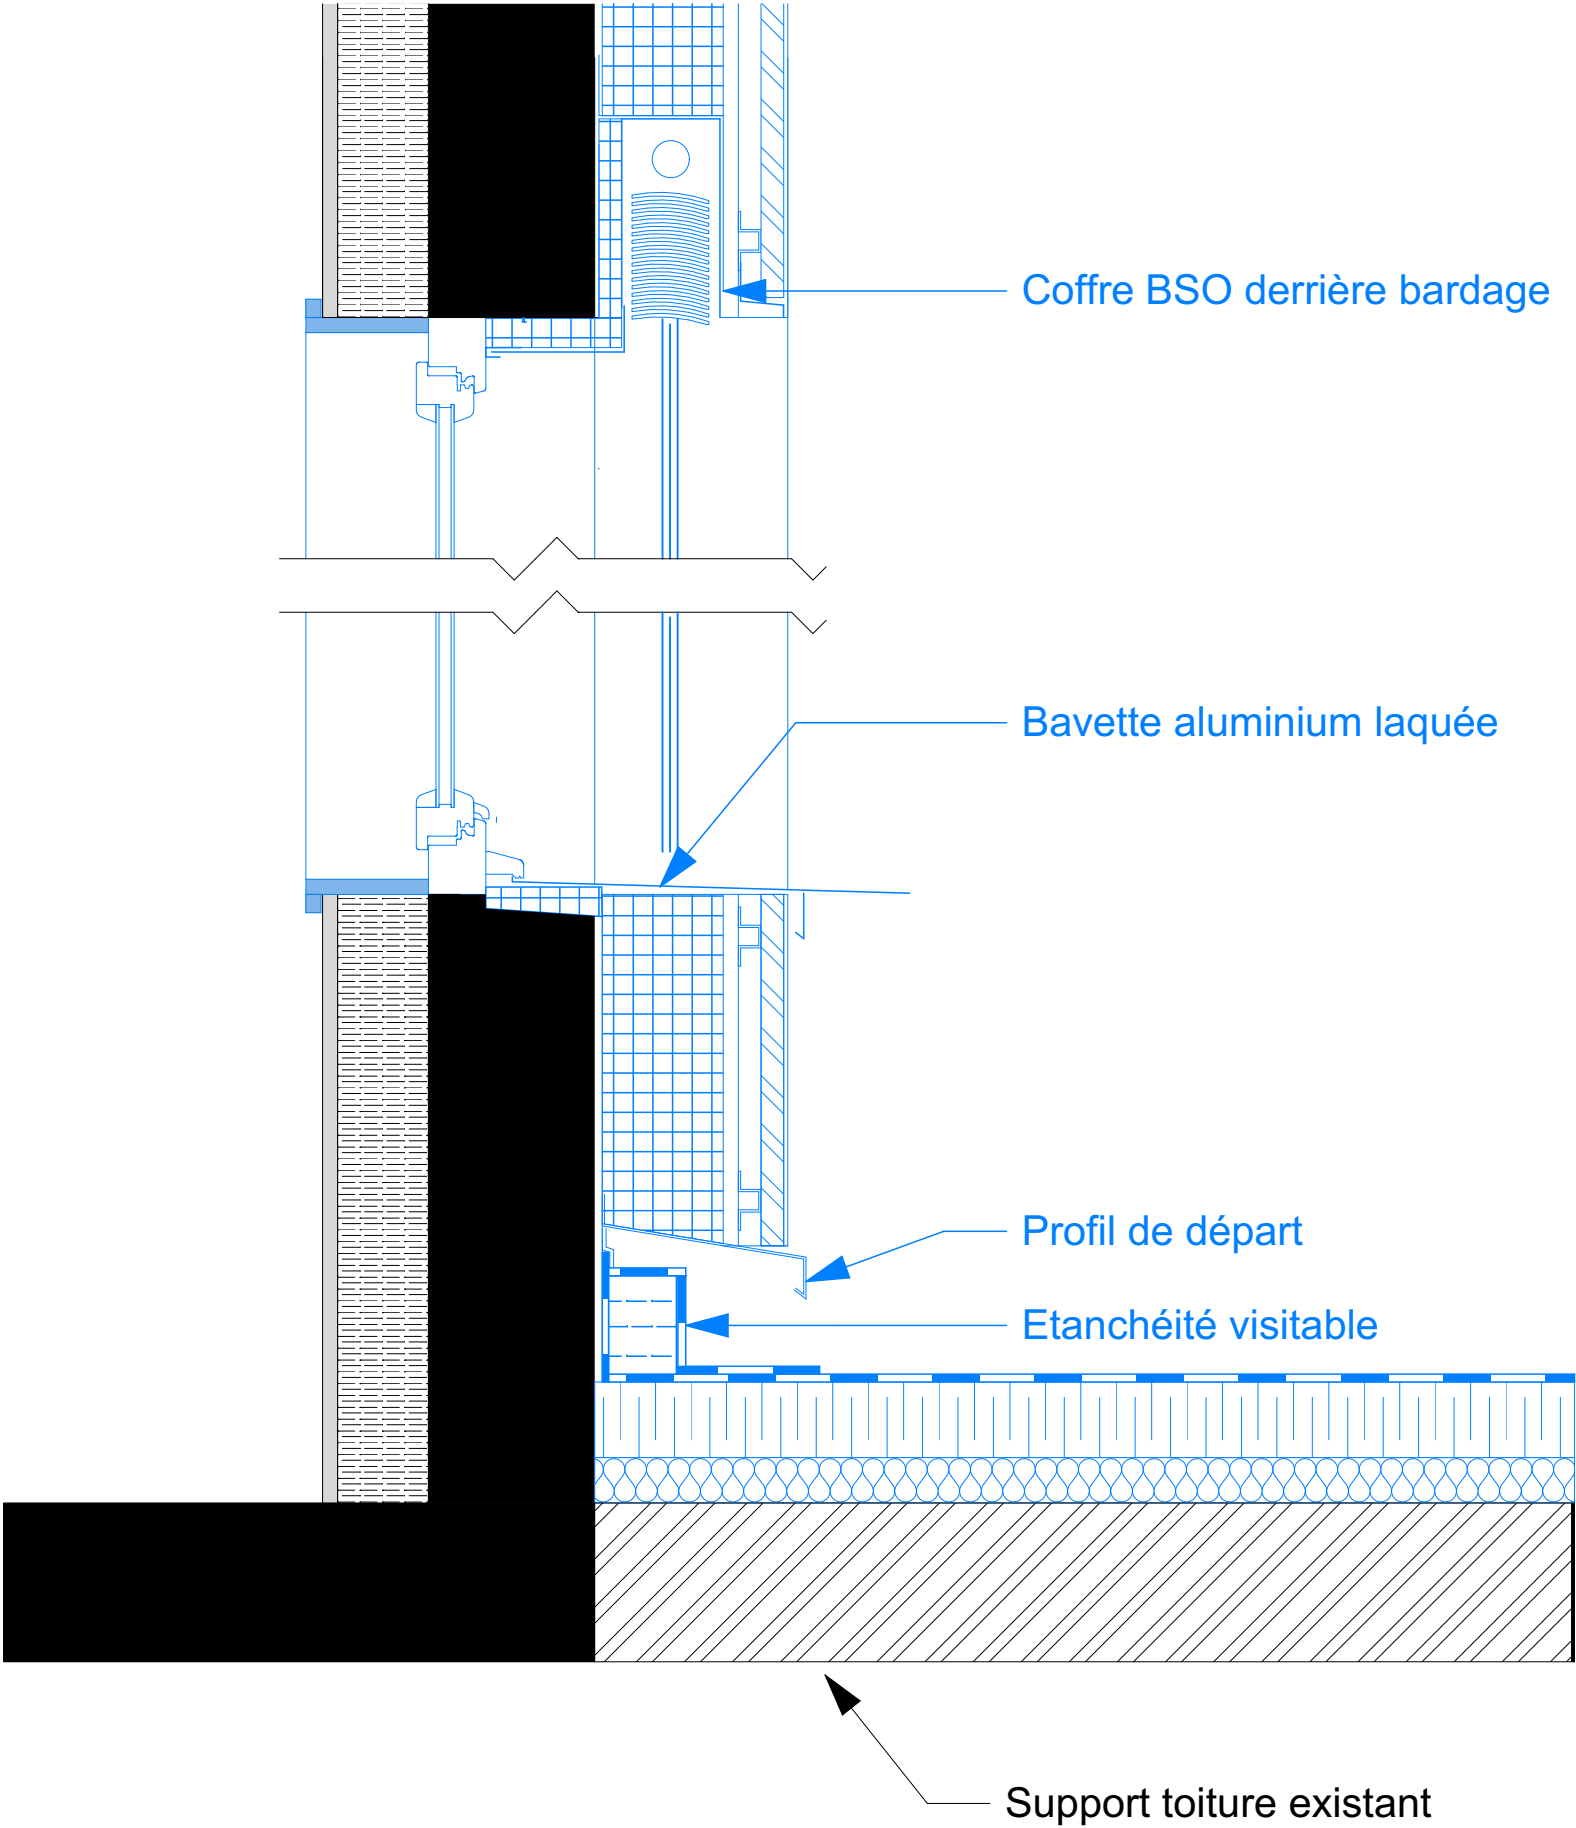

D-08

Détail pied de bardage

1:10

 RÉGION ACADÉMIQUE PAYS DE LA LOIRE <i>Liberté Égalité Fraternité</i>	Rénovation énergétique C.U.D. La Roche-sur-Yon 221 rue Hubert Cailler à La Roche-sur-Yon		échelle: 1:10	référence: 25-004CUD date: 27/02/2026	phase: 500_DETAILS n° plan: 508	 SCOP D'ARCHITECTURE Tél: +33 (0)2 40 48 41 42 contact@pa-dw.fr
	D-08 Détail pied de bardage					