



NIVEAU N+1




NIVEAU N+2

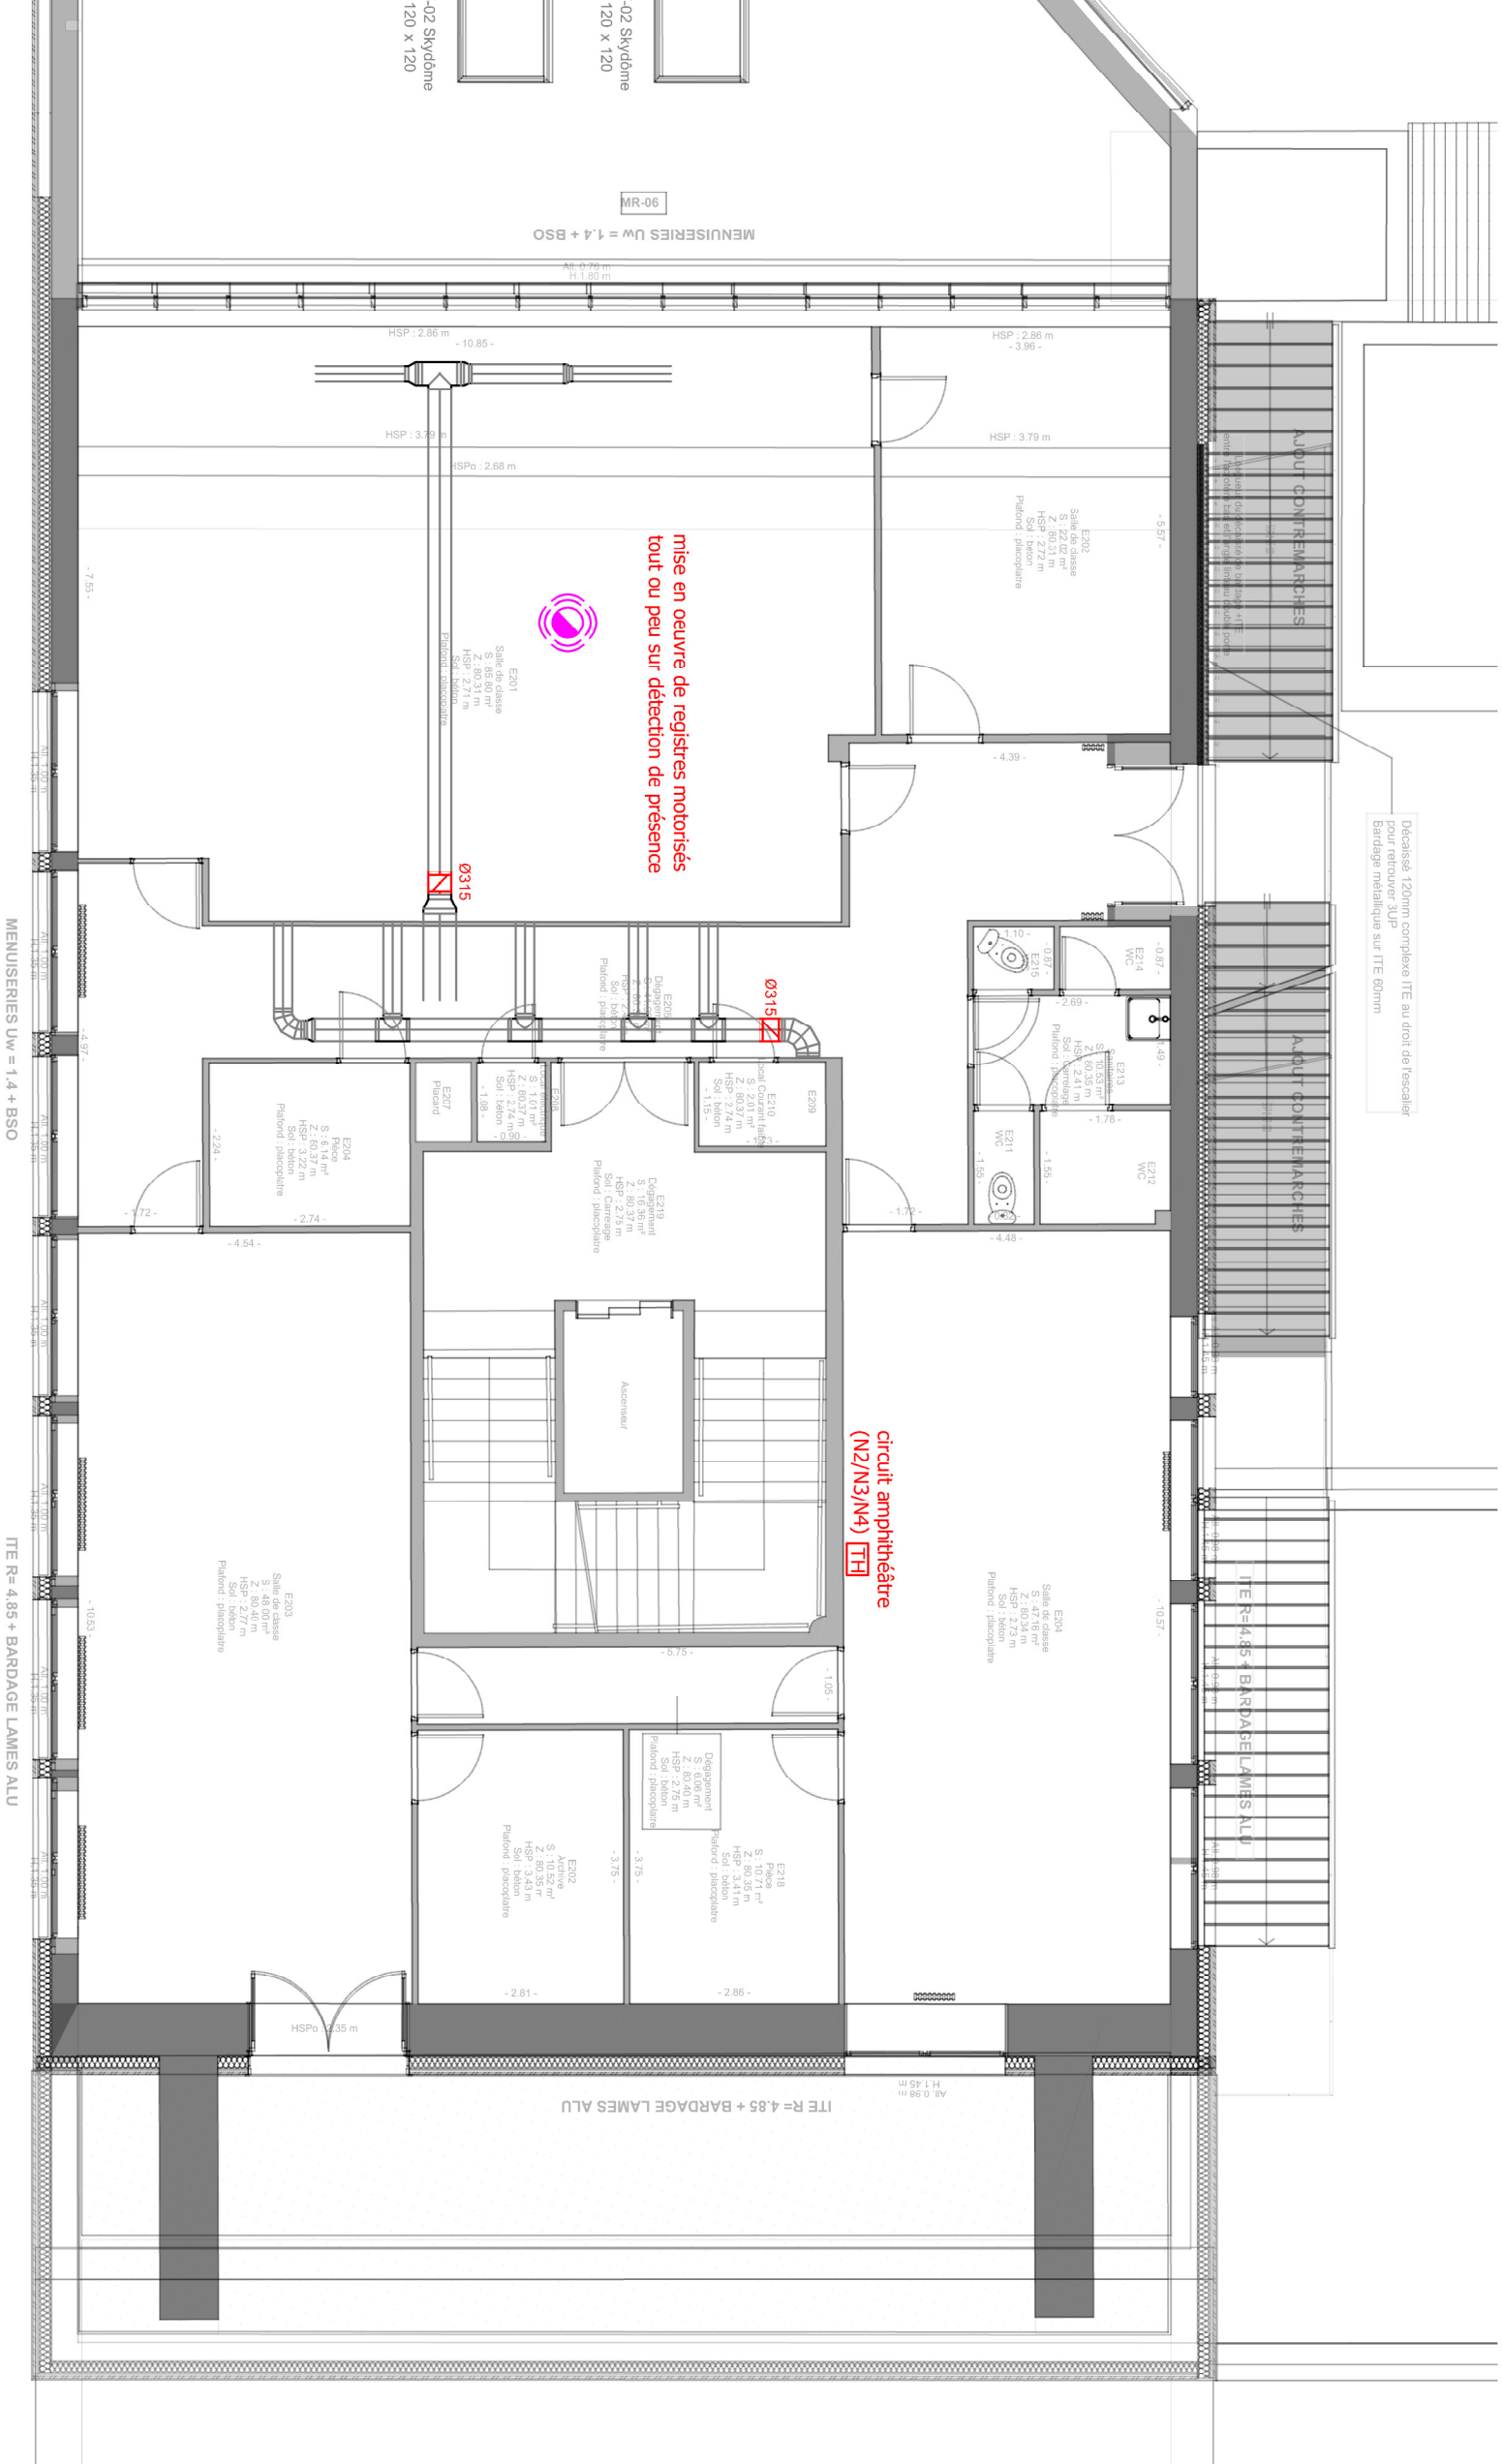

NIVEAU N+3

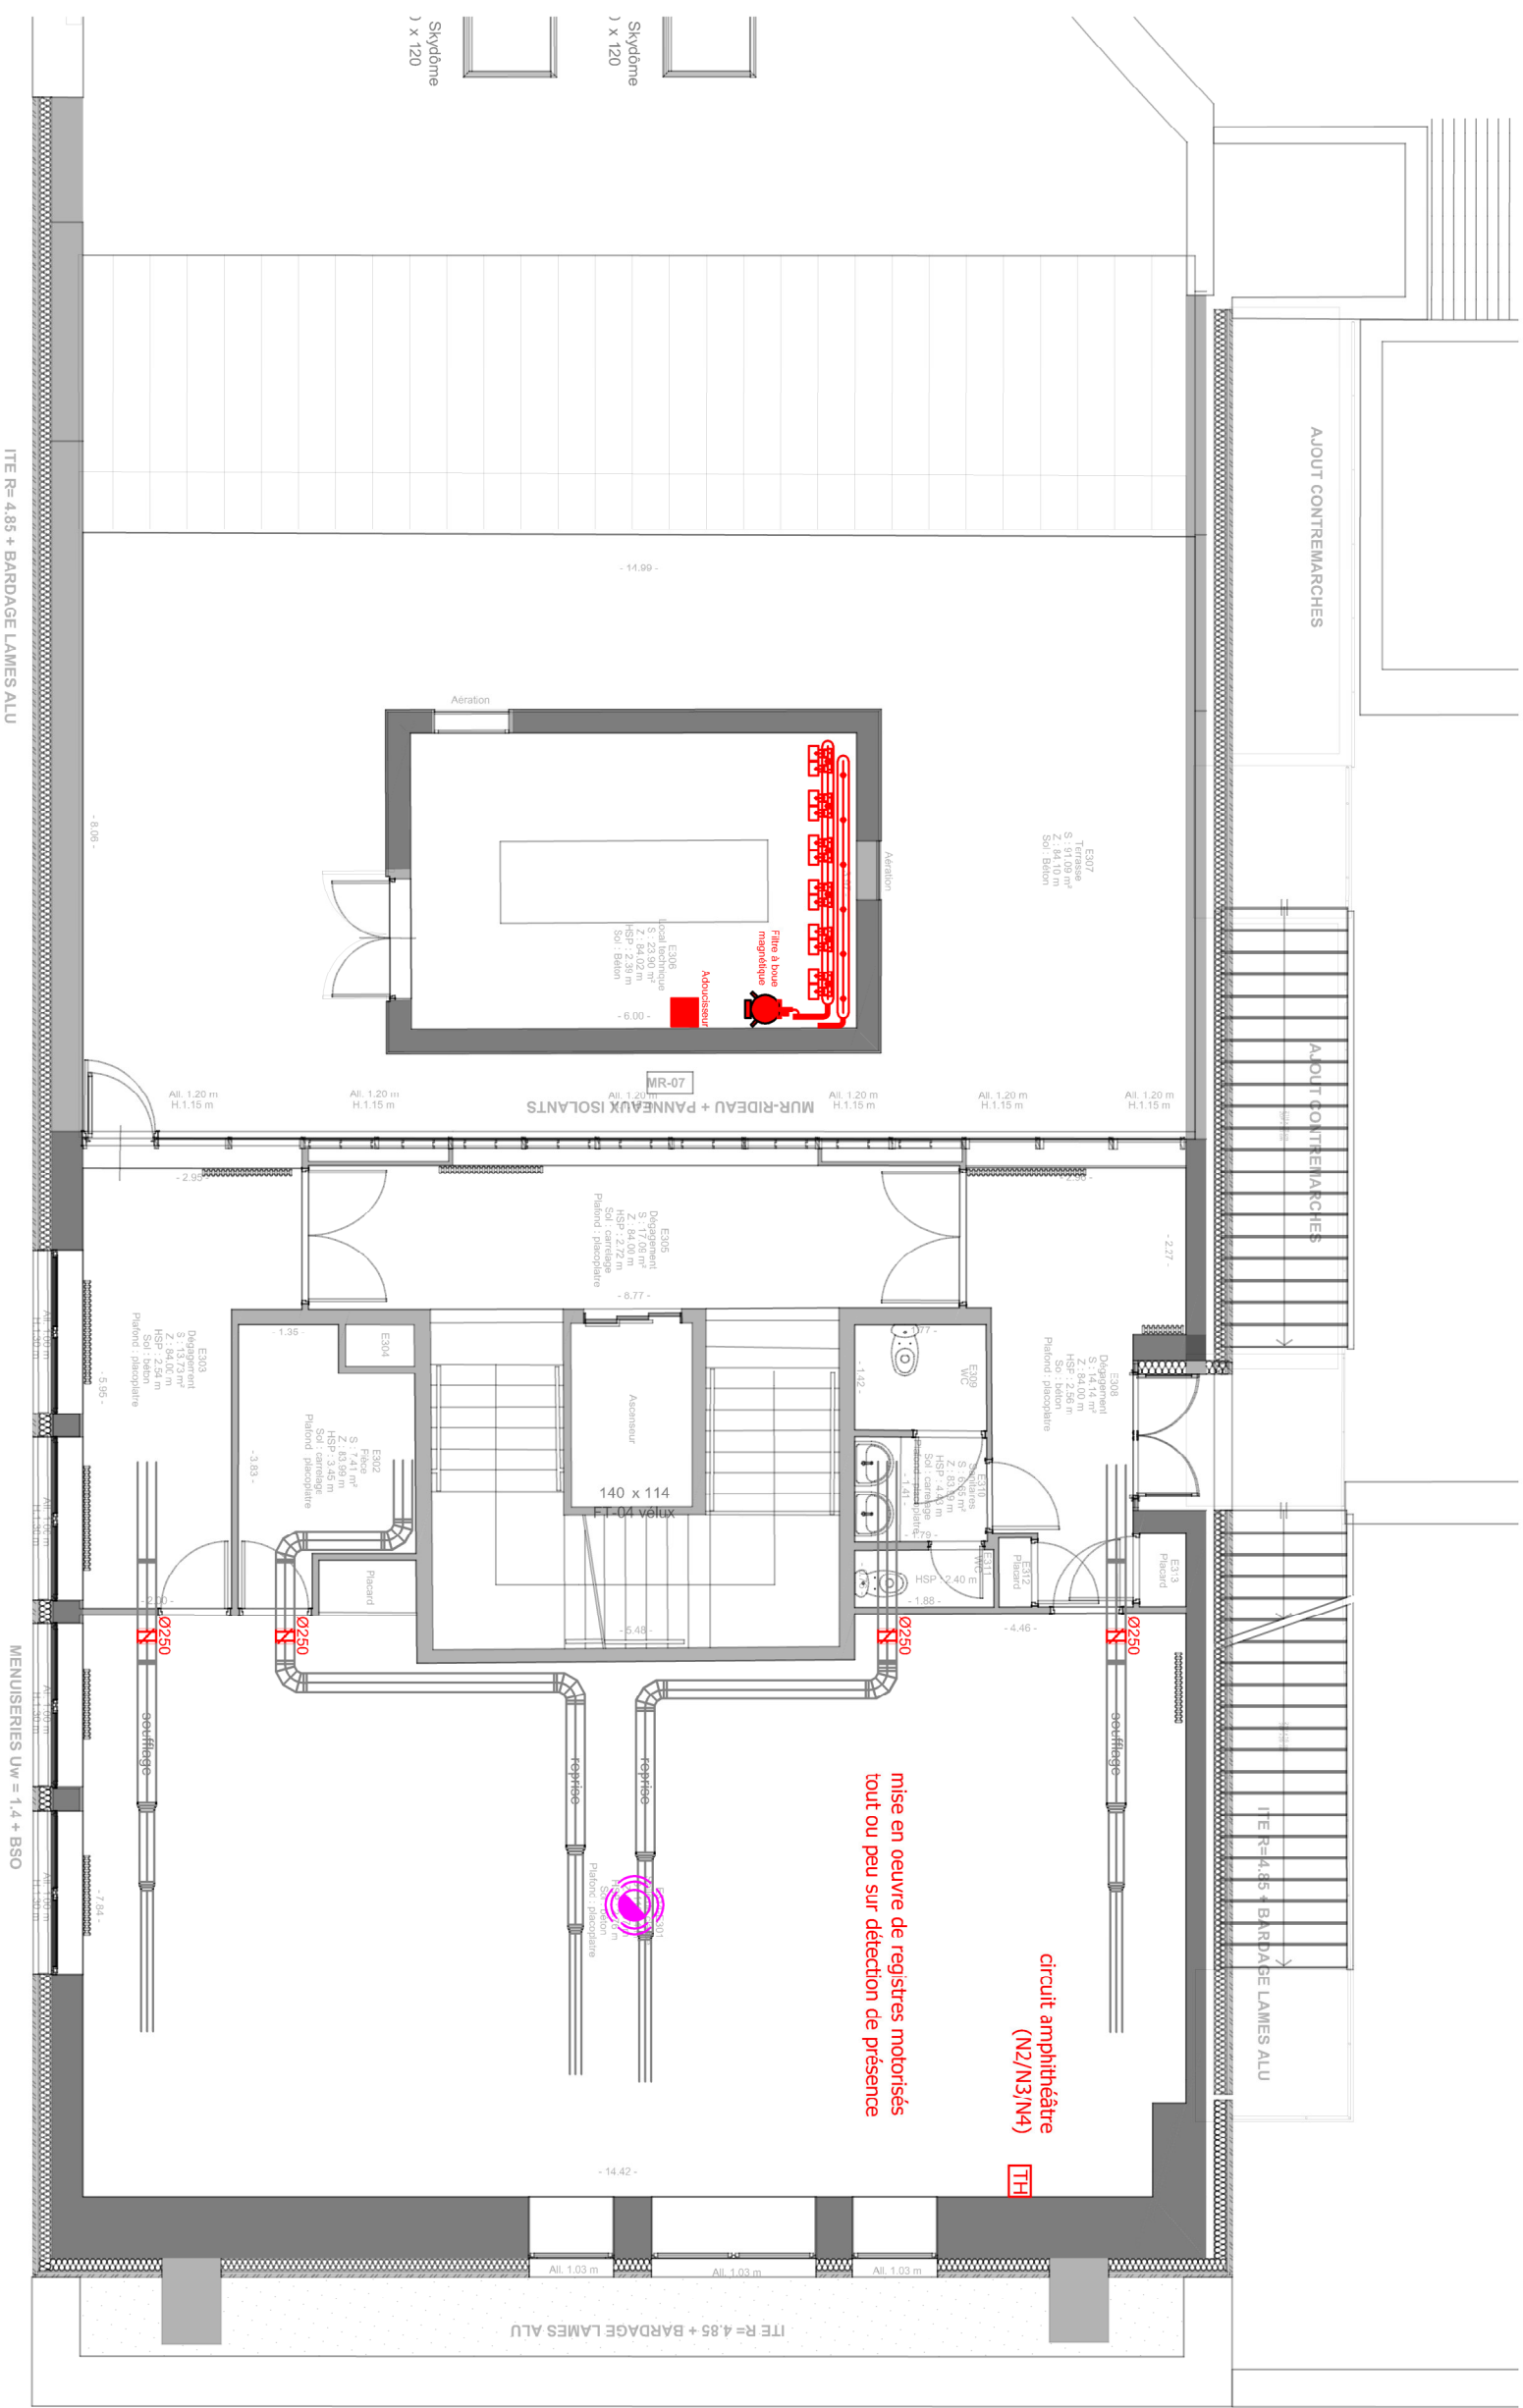

NIVEAU N+4

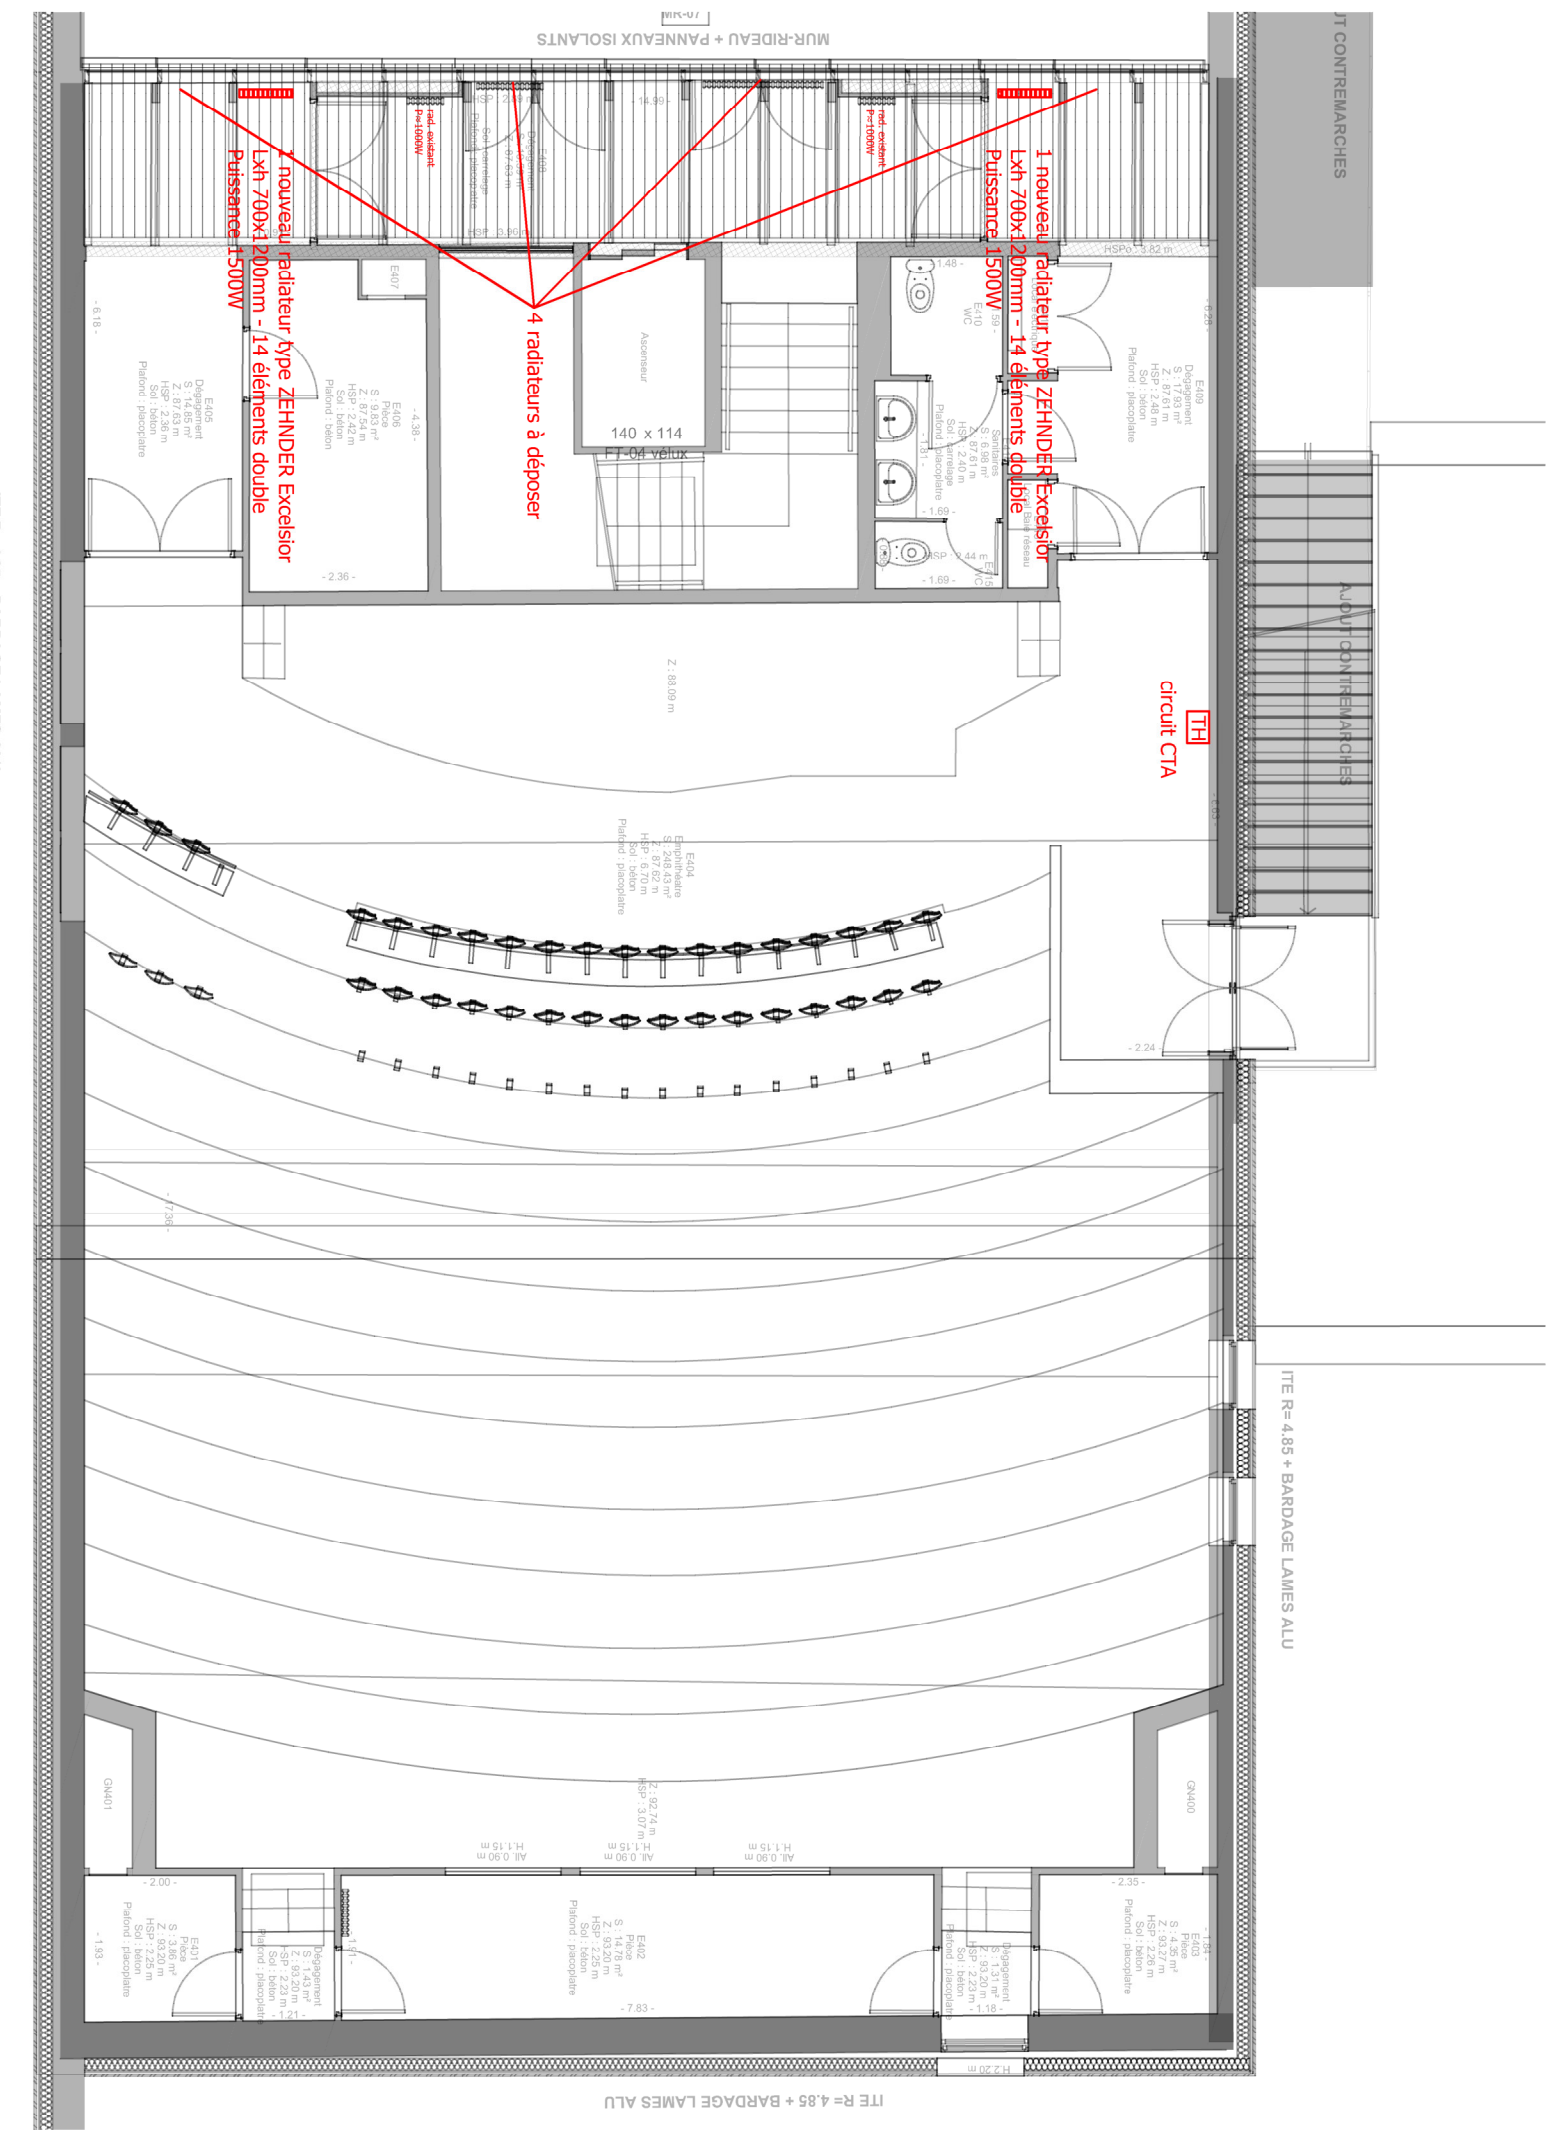

LEGENDE	
	Registre motorisé ventilation
	Détecteur de présence ventilation
	Sonde CO2
	Gaine ventilation mécanique

	Registre motorisé ventilation
	Détecteur de présence ventilation
	Sonde CO2
	Gaine ventilation mécanique

Maitre d'Ouvrage :	Rectovert de la région académique Pays de la Loire - SCUS
Adresse du Projet :	221 rue Hubert Caillier La Roche-sur-Yon

Maitre d'Œuvre :	Renovation thermique/énergétique partielle du CUD de La Roche-sur-Yon (85)
Architecte :	APAVE

Bureau de Contrôle :	ALPES CONTROLES
Coordonnateur S.F.S. :	Plan chauffage ventilation Bâtiment E Niveaux N+1 à N+4

Échelle :	1/100
Date :	04/02/2025
Projet :	DCE