


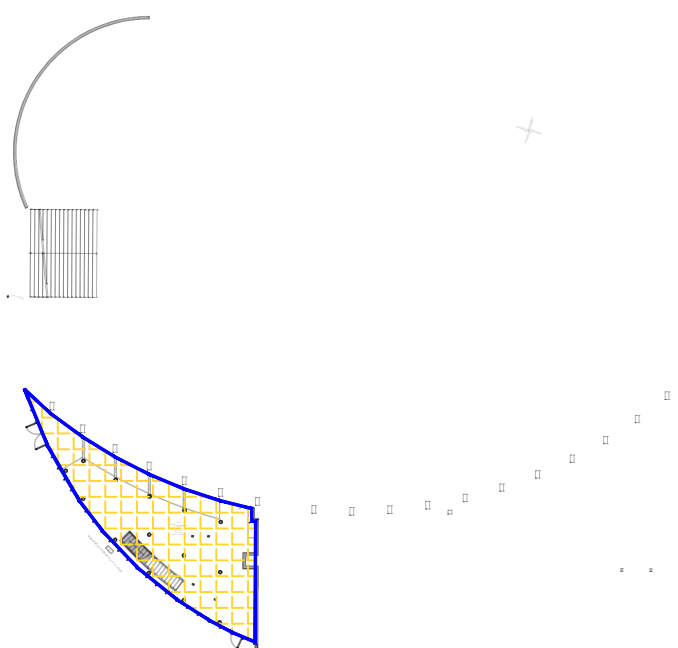

|                                                                                     |                                    |        |
|-------------------------------------------------------------------------------------|------------------------------------|--------|
|  | Réseau radiateurs RDC (bât G)      |        |
|  | Réseau radiateurs étage (bât G)    |        |
|  | Réseau panneaux rayonnants (bât G) |        |
|  | Réseau CTA (bât G)                 |        |
|  | Réseau hall G (bât G)              | option |

|                                                                                     |                                               |        |
|-------------------------------------------------------------------------------------|-----------------------------------------------|--------|
|  | Réseau admin. sud sous ampli. NO+1 (bât E)    |        |
|  | Réseau admin. sud sous ampli. N+2+3+4 (bât E) |        |
|  | Réseau plancher chauffant (bât E)             |        |
|  | Réseau sud ouest (bât E)                      |        |
|  | Réseau CTA (bât E)                            |        |
|  | Réseau nord (bât F)                           |        |
|  | Réseau hall E (bât E)                         | option |
|  | Réseau hall F (bât F)                         | option |



inddigo  
4, avenue Millet  
44000 - NANTES

Maître d'Ouvrage:  
Rectorat de la région  
académique  
Pays de la Loire - SCUS

## Repérage des zones de chauffage N-1 et N 0

## DCE

Doc n° 

|   |   |   |  |   |   |   |   |   |   |   |   |   |   |   |   |   |   |   |
|---|---|---|--|---|---|---|---|---|---|---|---|---|---|---|---|---|---|---|
| I | N | D |  | 1 | 0 | 0 | 1 | 2 | 3 | 2 | 9 | D | C | E | 0 | 0 | 6 | A |
|---|---|---|--|---|---|---|---|---|---|---|---|---|---|---|---|---|---|---|

  
émetteur dpt. n° affaire Phase n°plan ind

|      |               |            |                   |            |
|------|---------------|------------|-------------------|------------|
| Ind. | Désignation   | Date       | Echelle : 1/200   | A3         |
| A    | Premier envoi | 04/02/2026 |                   |            |
| B    | .....         | .....      | Date : 04/02/2026 | App. par : |
| C    | .....         | .....      |                   | Des. par : |