




Niveau N+1

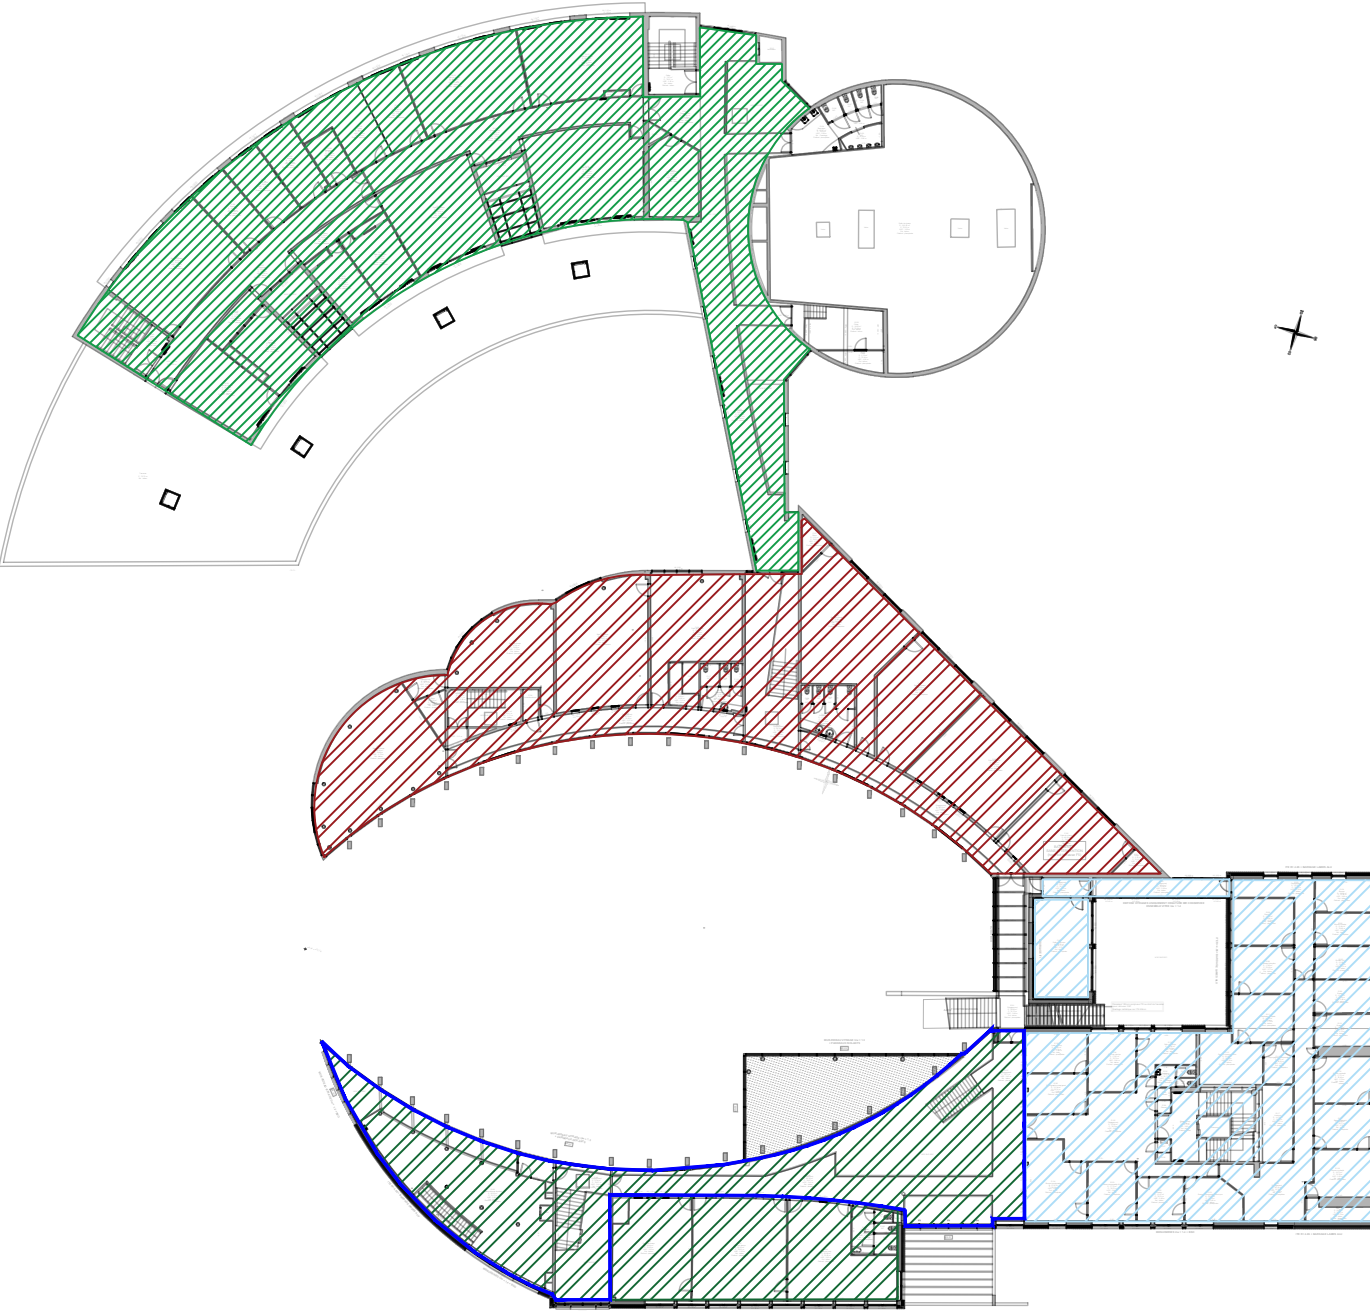


Niveau N+4

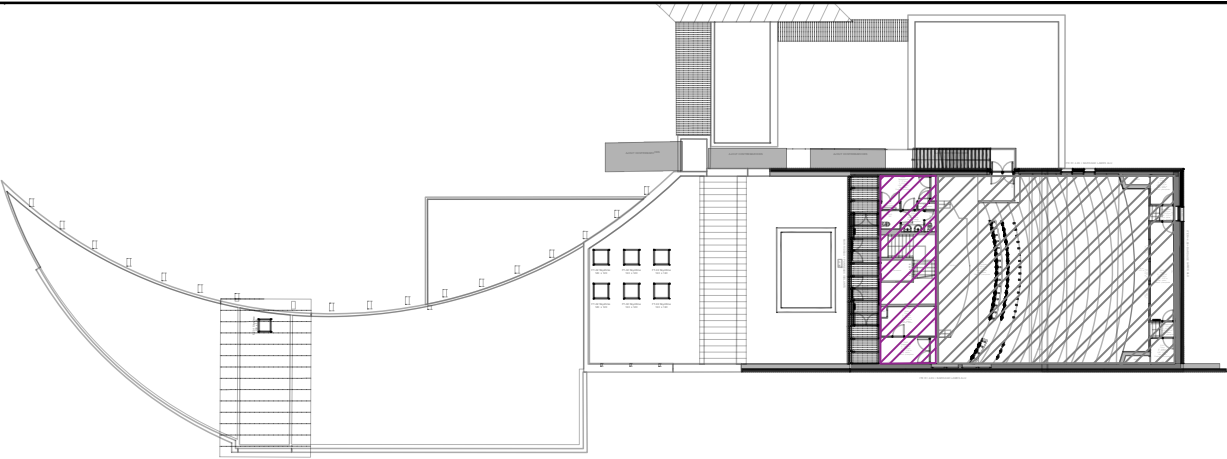

Niveau N+3

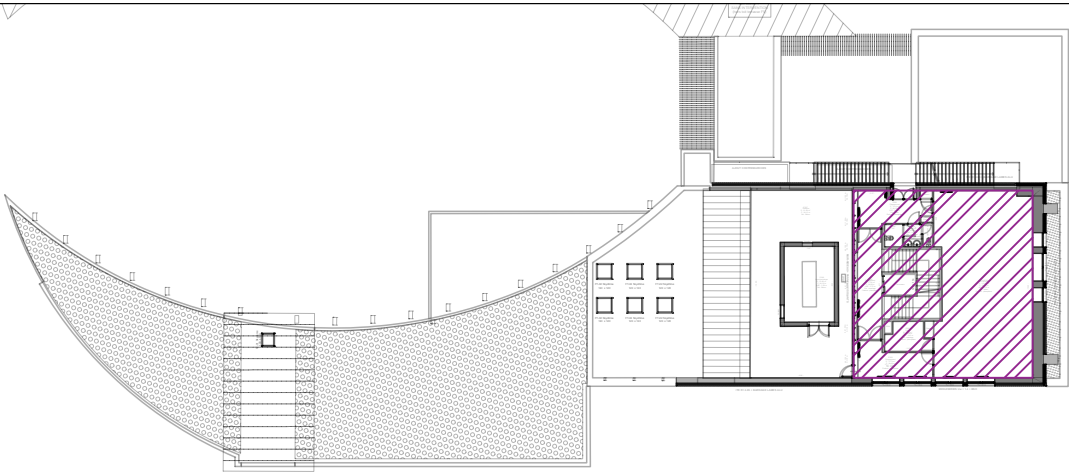

Niveau N+2

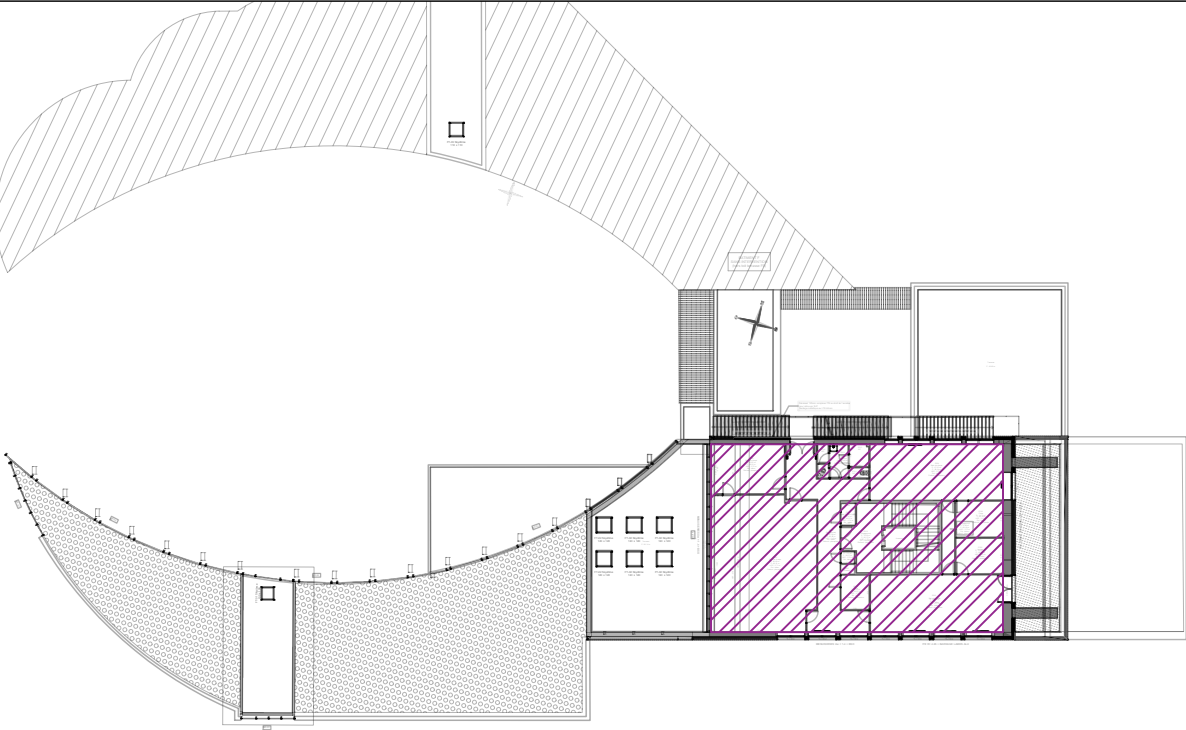

	Réseau radiateurs RDC (bât G)		Réseau admin. sud sous amphi. N0+1 (bât E)
	Réseau radiateurs étage (bât G)		Réseau admin. sud sous amphi. N+2+3+4 (bât E)
	Réseau panneaux rayonnants (bât G)		Réseau plancher chauffant (bât E)
	Réseau CTA (bât G)		Réseau sud ouest (bât E)
	Réseau hall G (bât G) option		Réseau CTA (bât E)
			Réseau nord (bât F)
			Réseau hall E (bât E) option
			Réseau hall F (bât F) option

 inddigo
4, avenue Millet
44000 - NANTES

Maître d'Ouvrage:
Rectorat de la région
académique
Pays de la Loire - SCUS

Repérage des zones de chauffage
N+1, N+2, N+3 et N+4

DCE

Doc n°		I	N	D		1	0	0	1	2	3	2	9	D	C	E	0	0	7	A
		émetteur			dpt.	n° affaire					Phase			n°plan			ind.			
Ind.	Désignation					Date					Echelle : 1/200					A3				
A	Premier envoi					04/02/2026					Date : 04/02/2026					App. par :				
B																Des. par :				
C																				