




chaufferie G
état initial

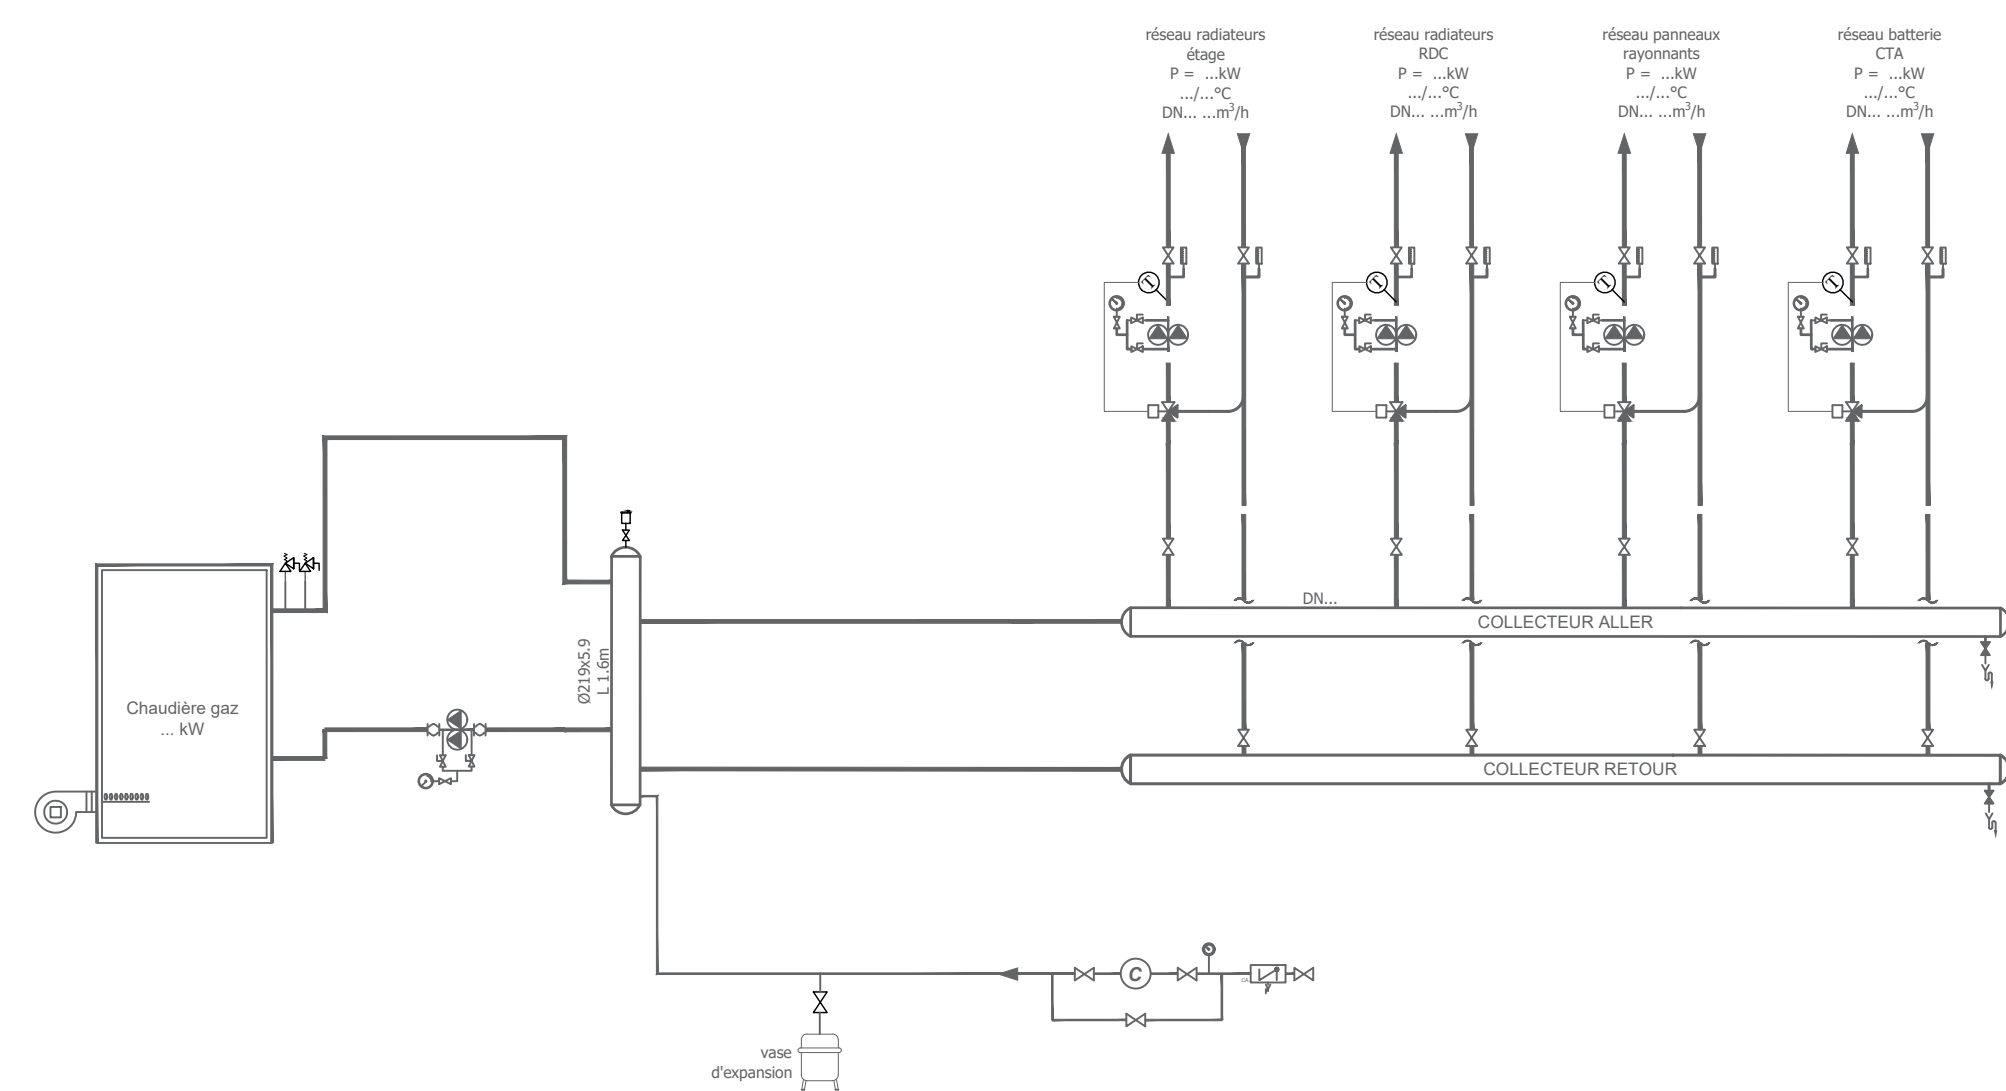


chaufferie G
état rénové

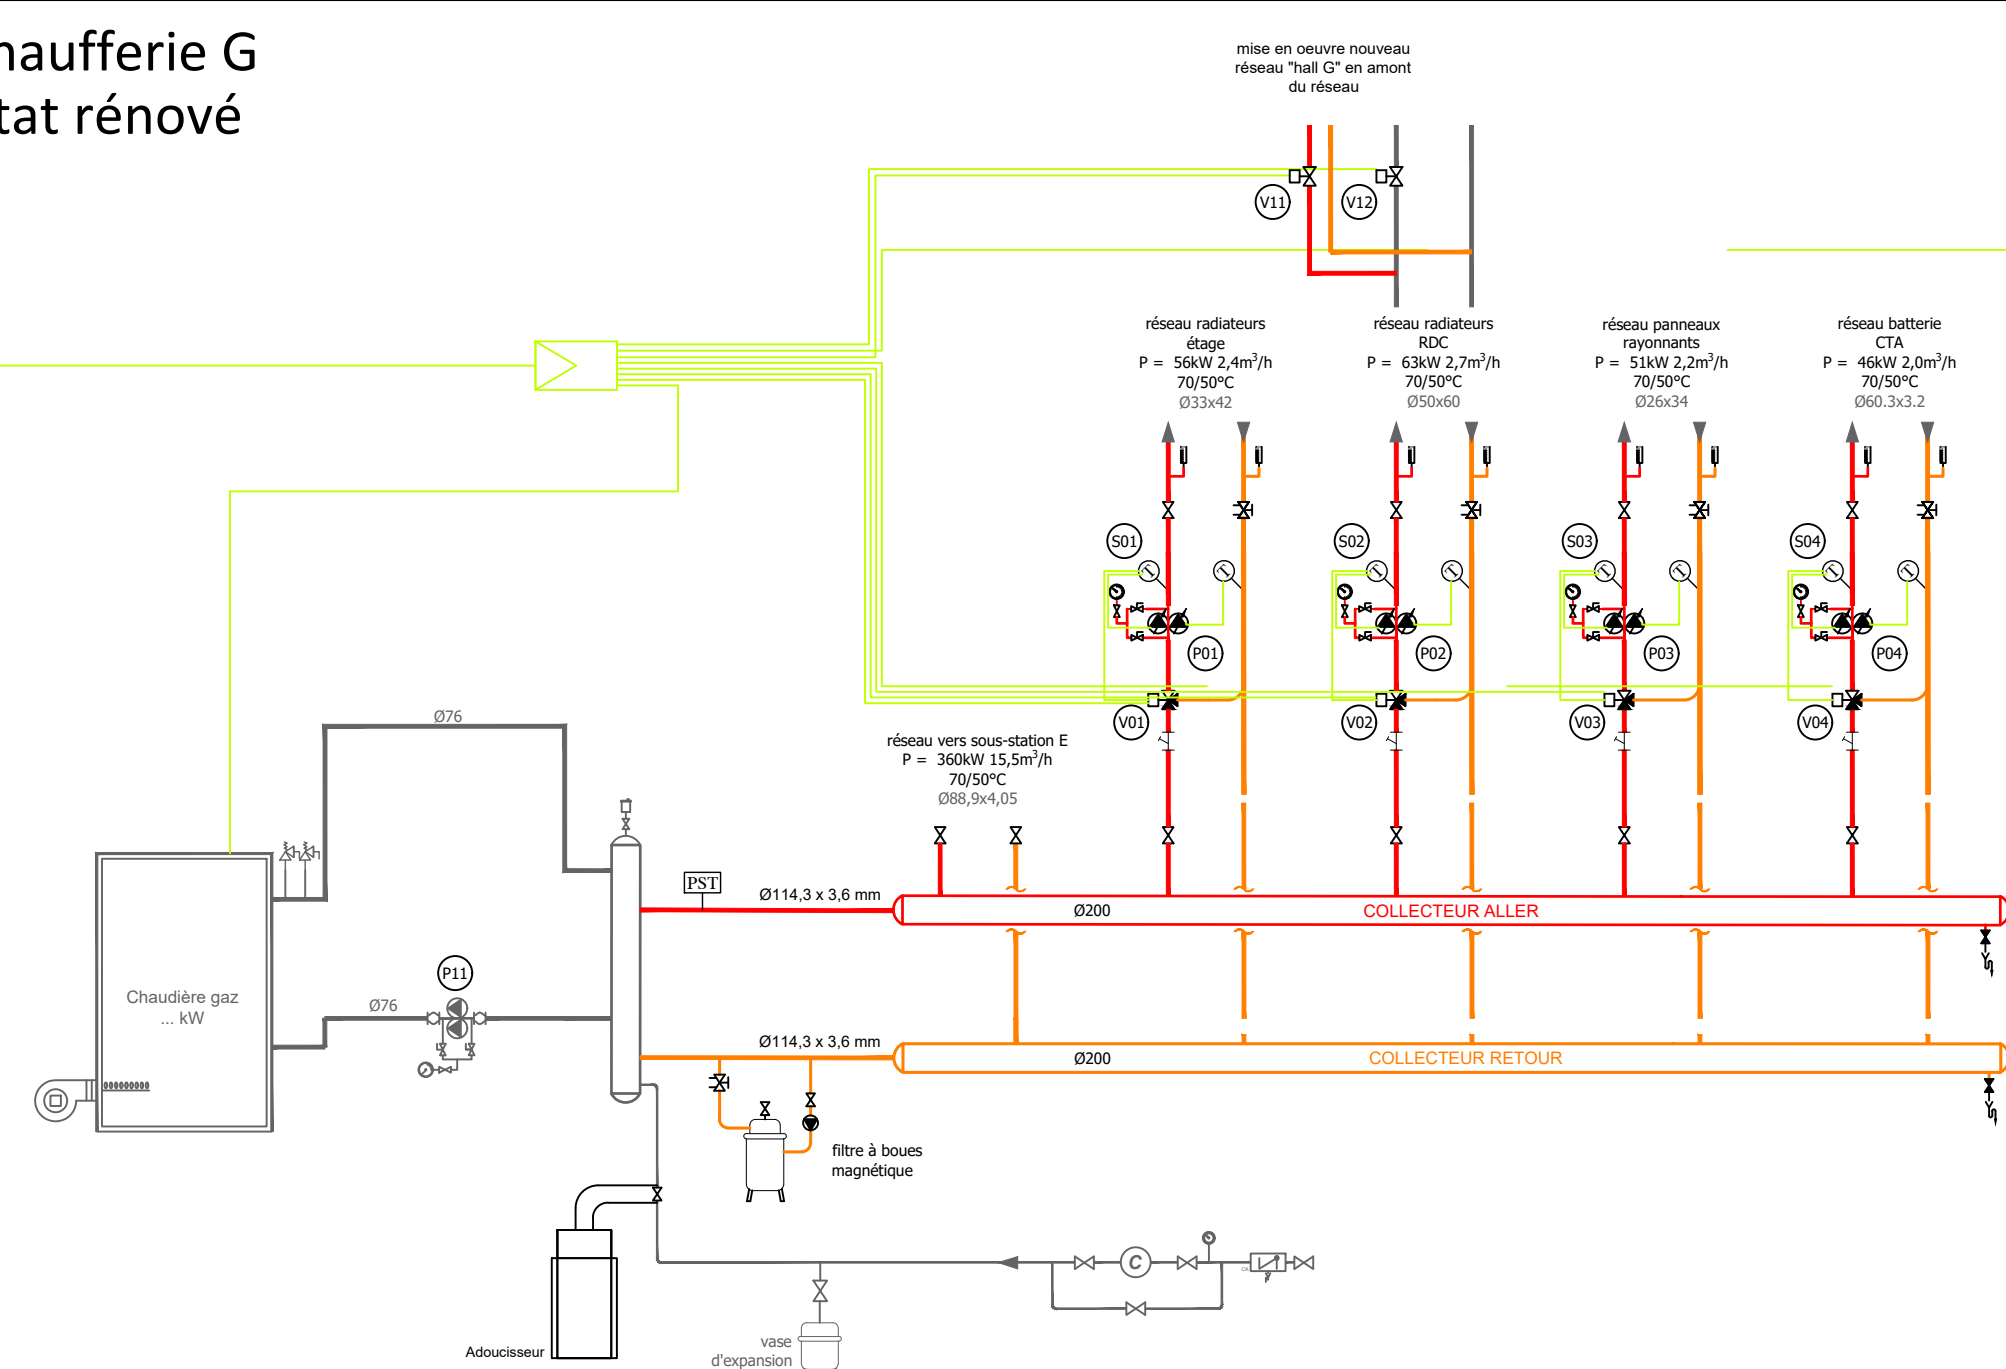


sous-station G
état après raccordement RCU
(hors marché)

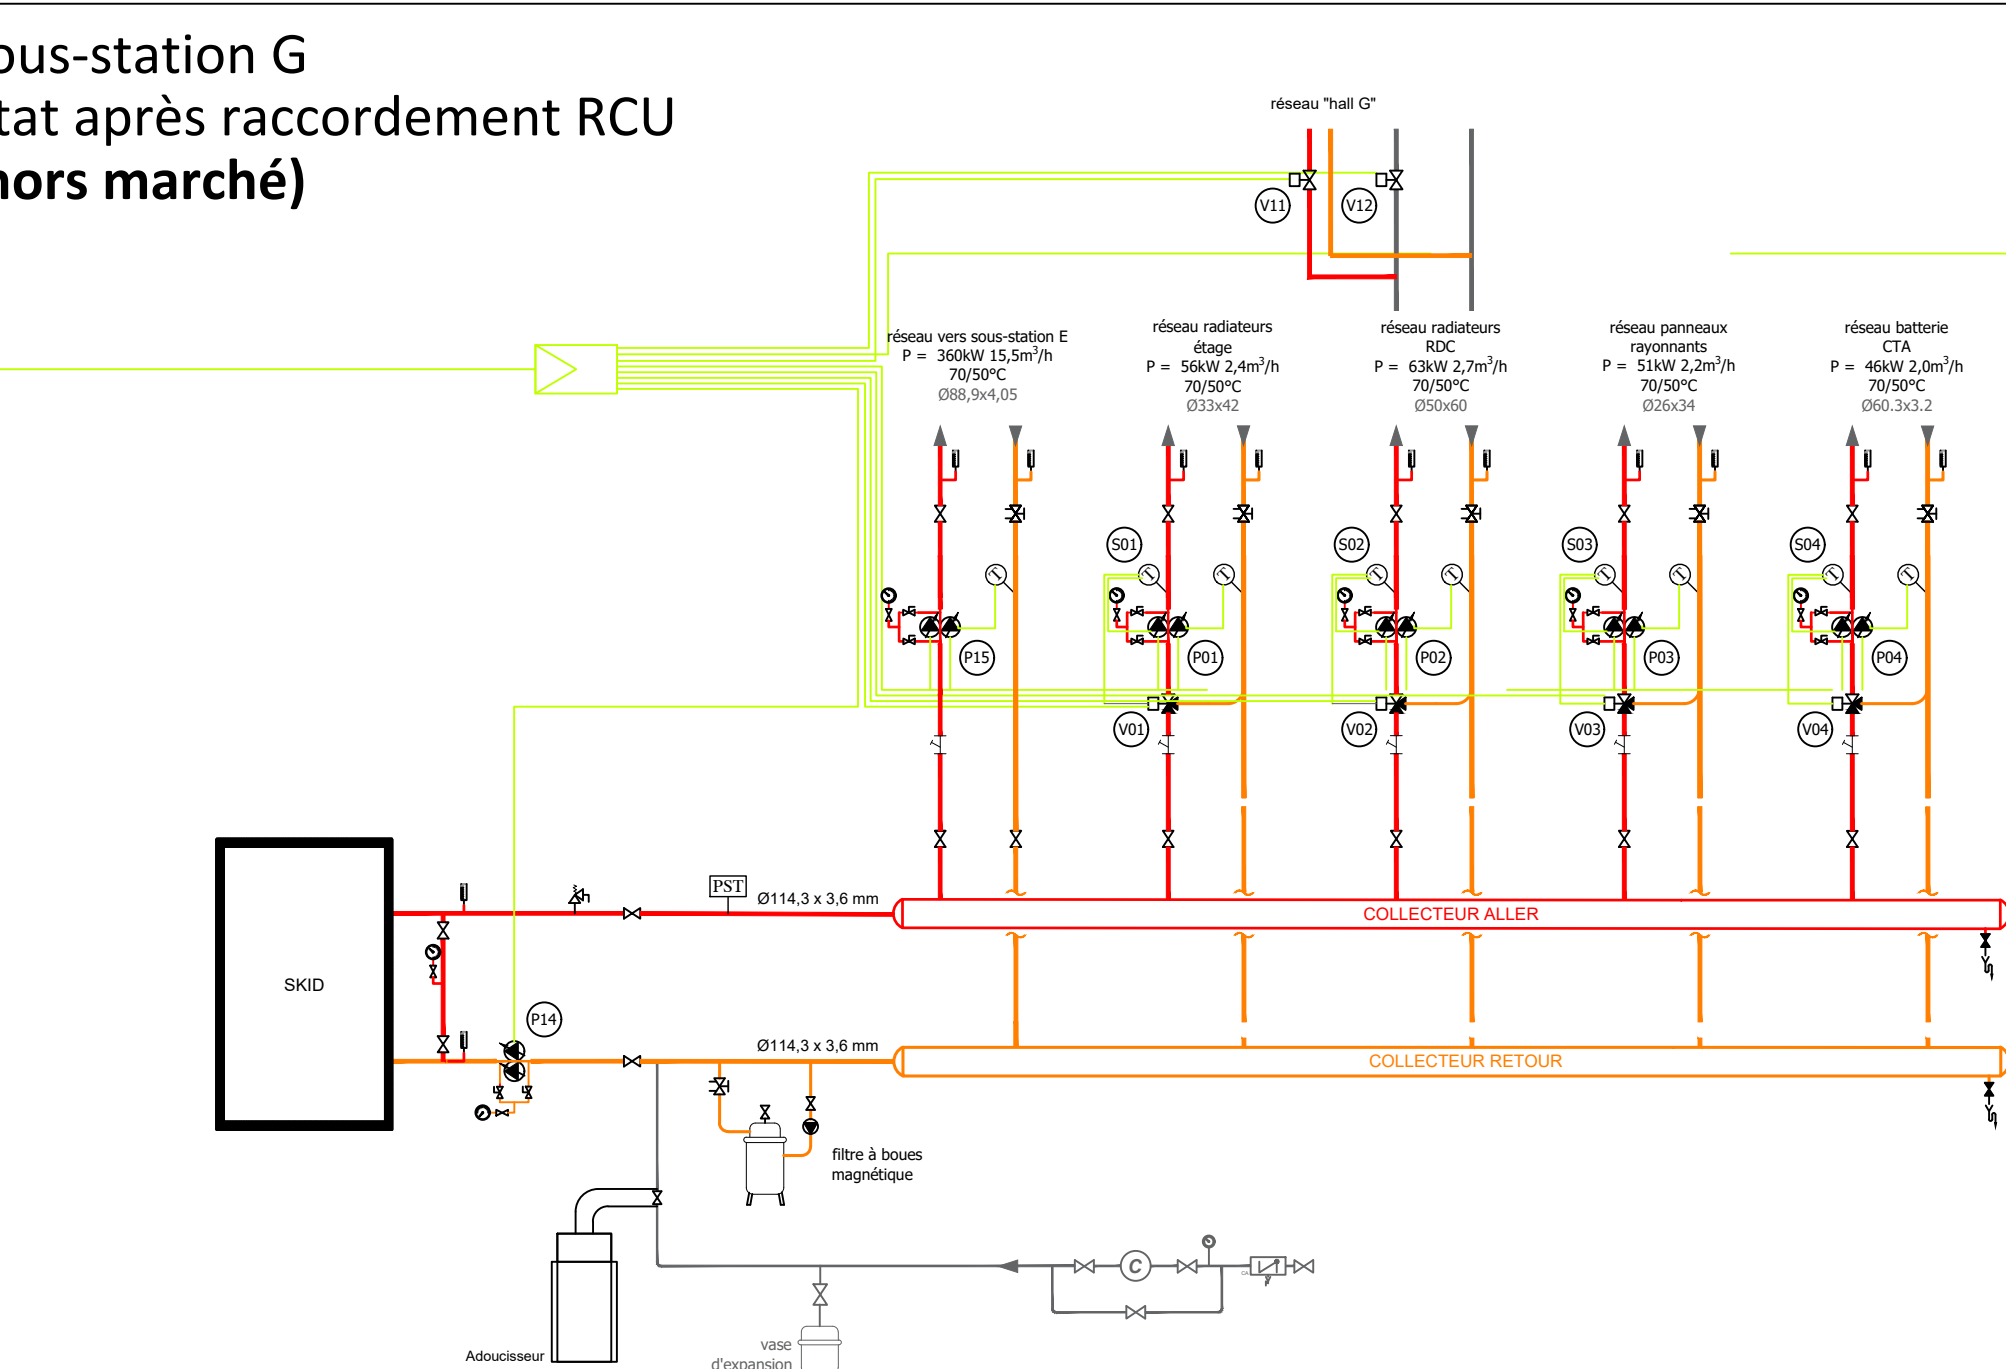


chaufferie E
état initial

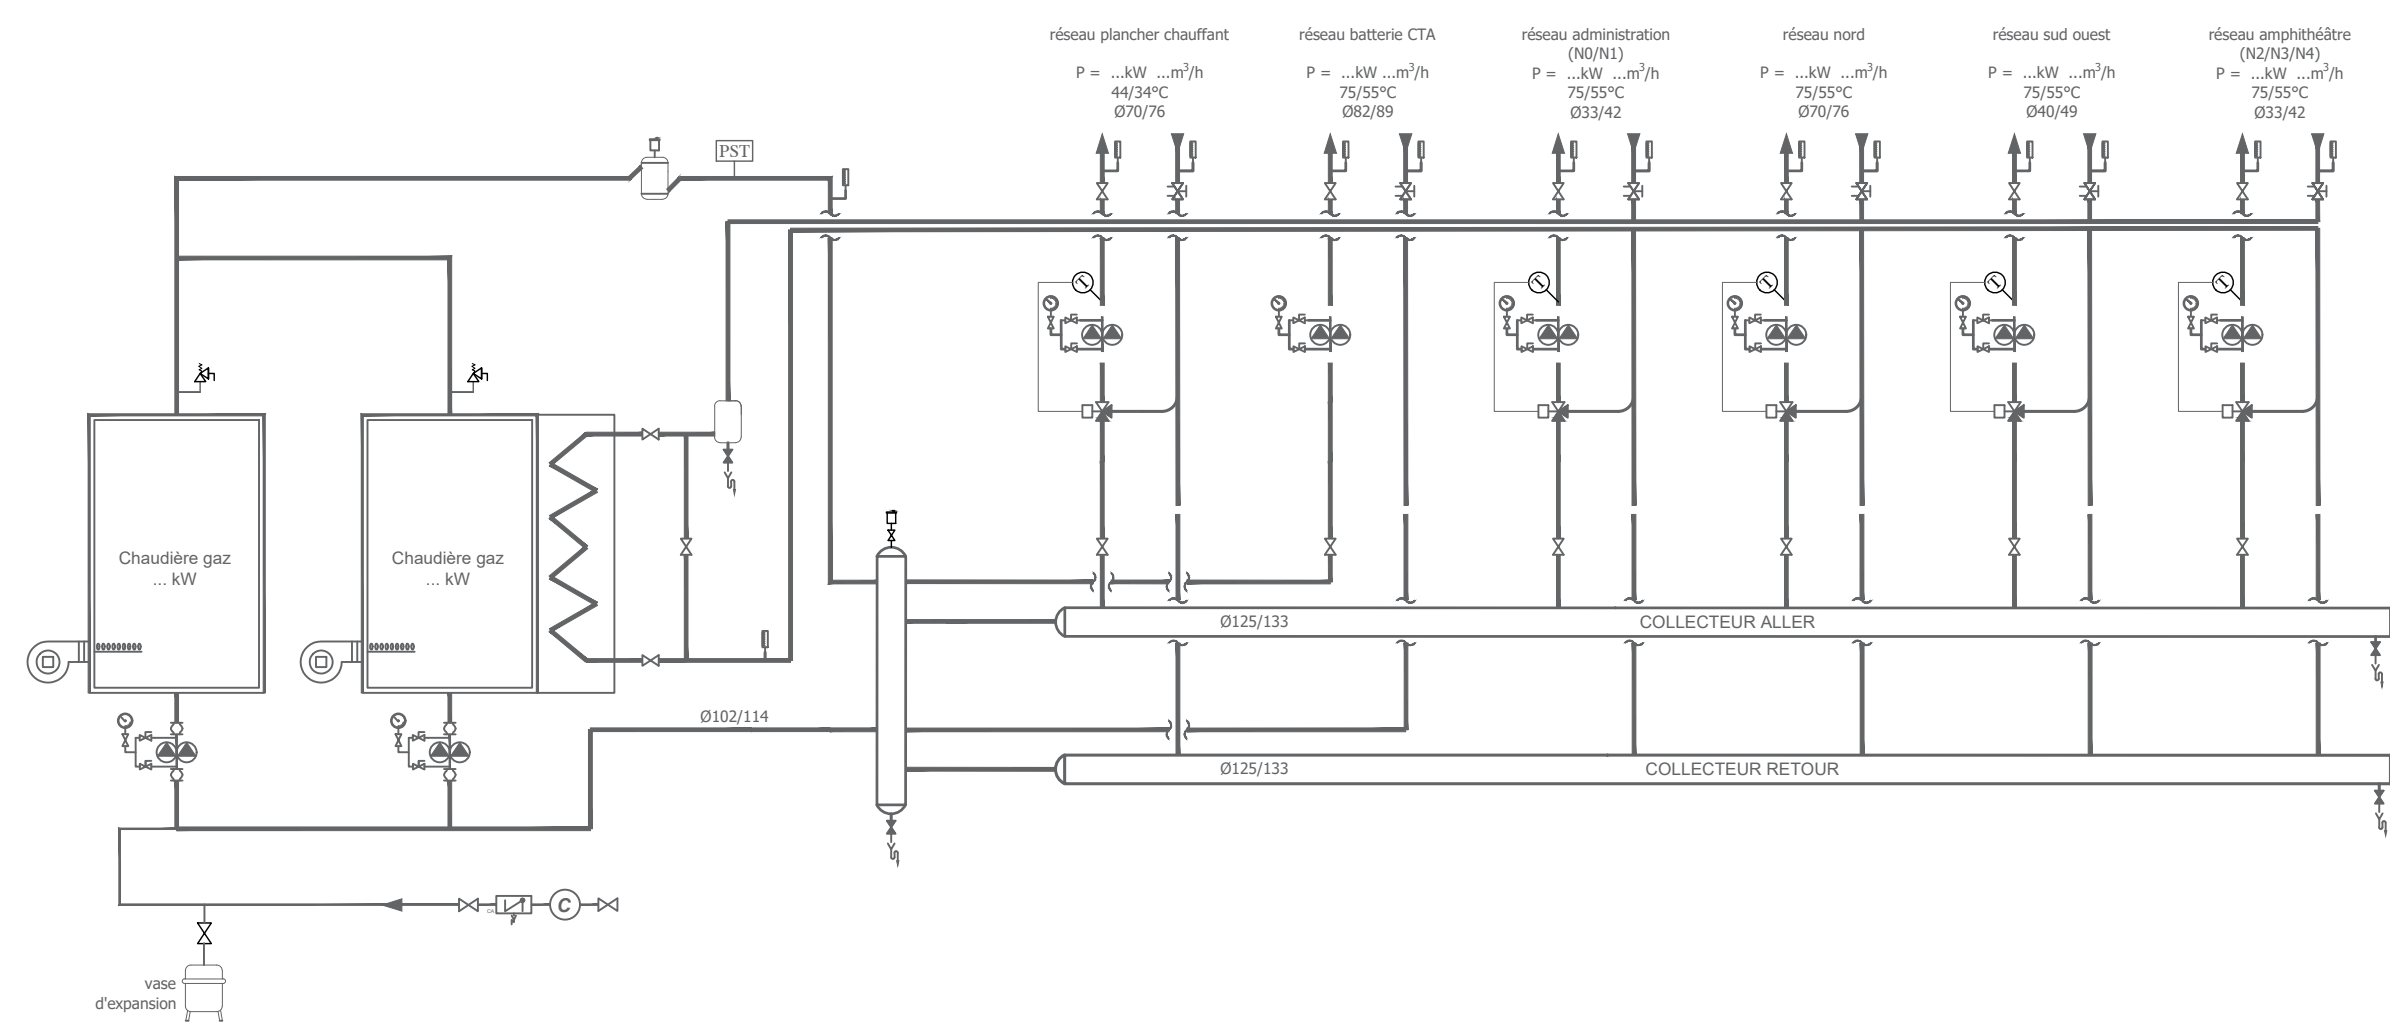

chaufferie E
état rénové

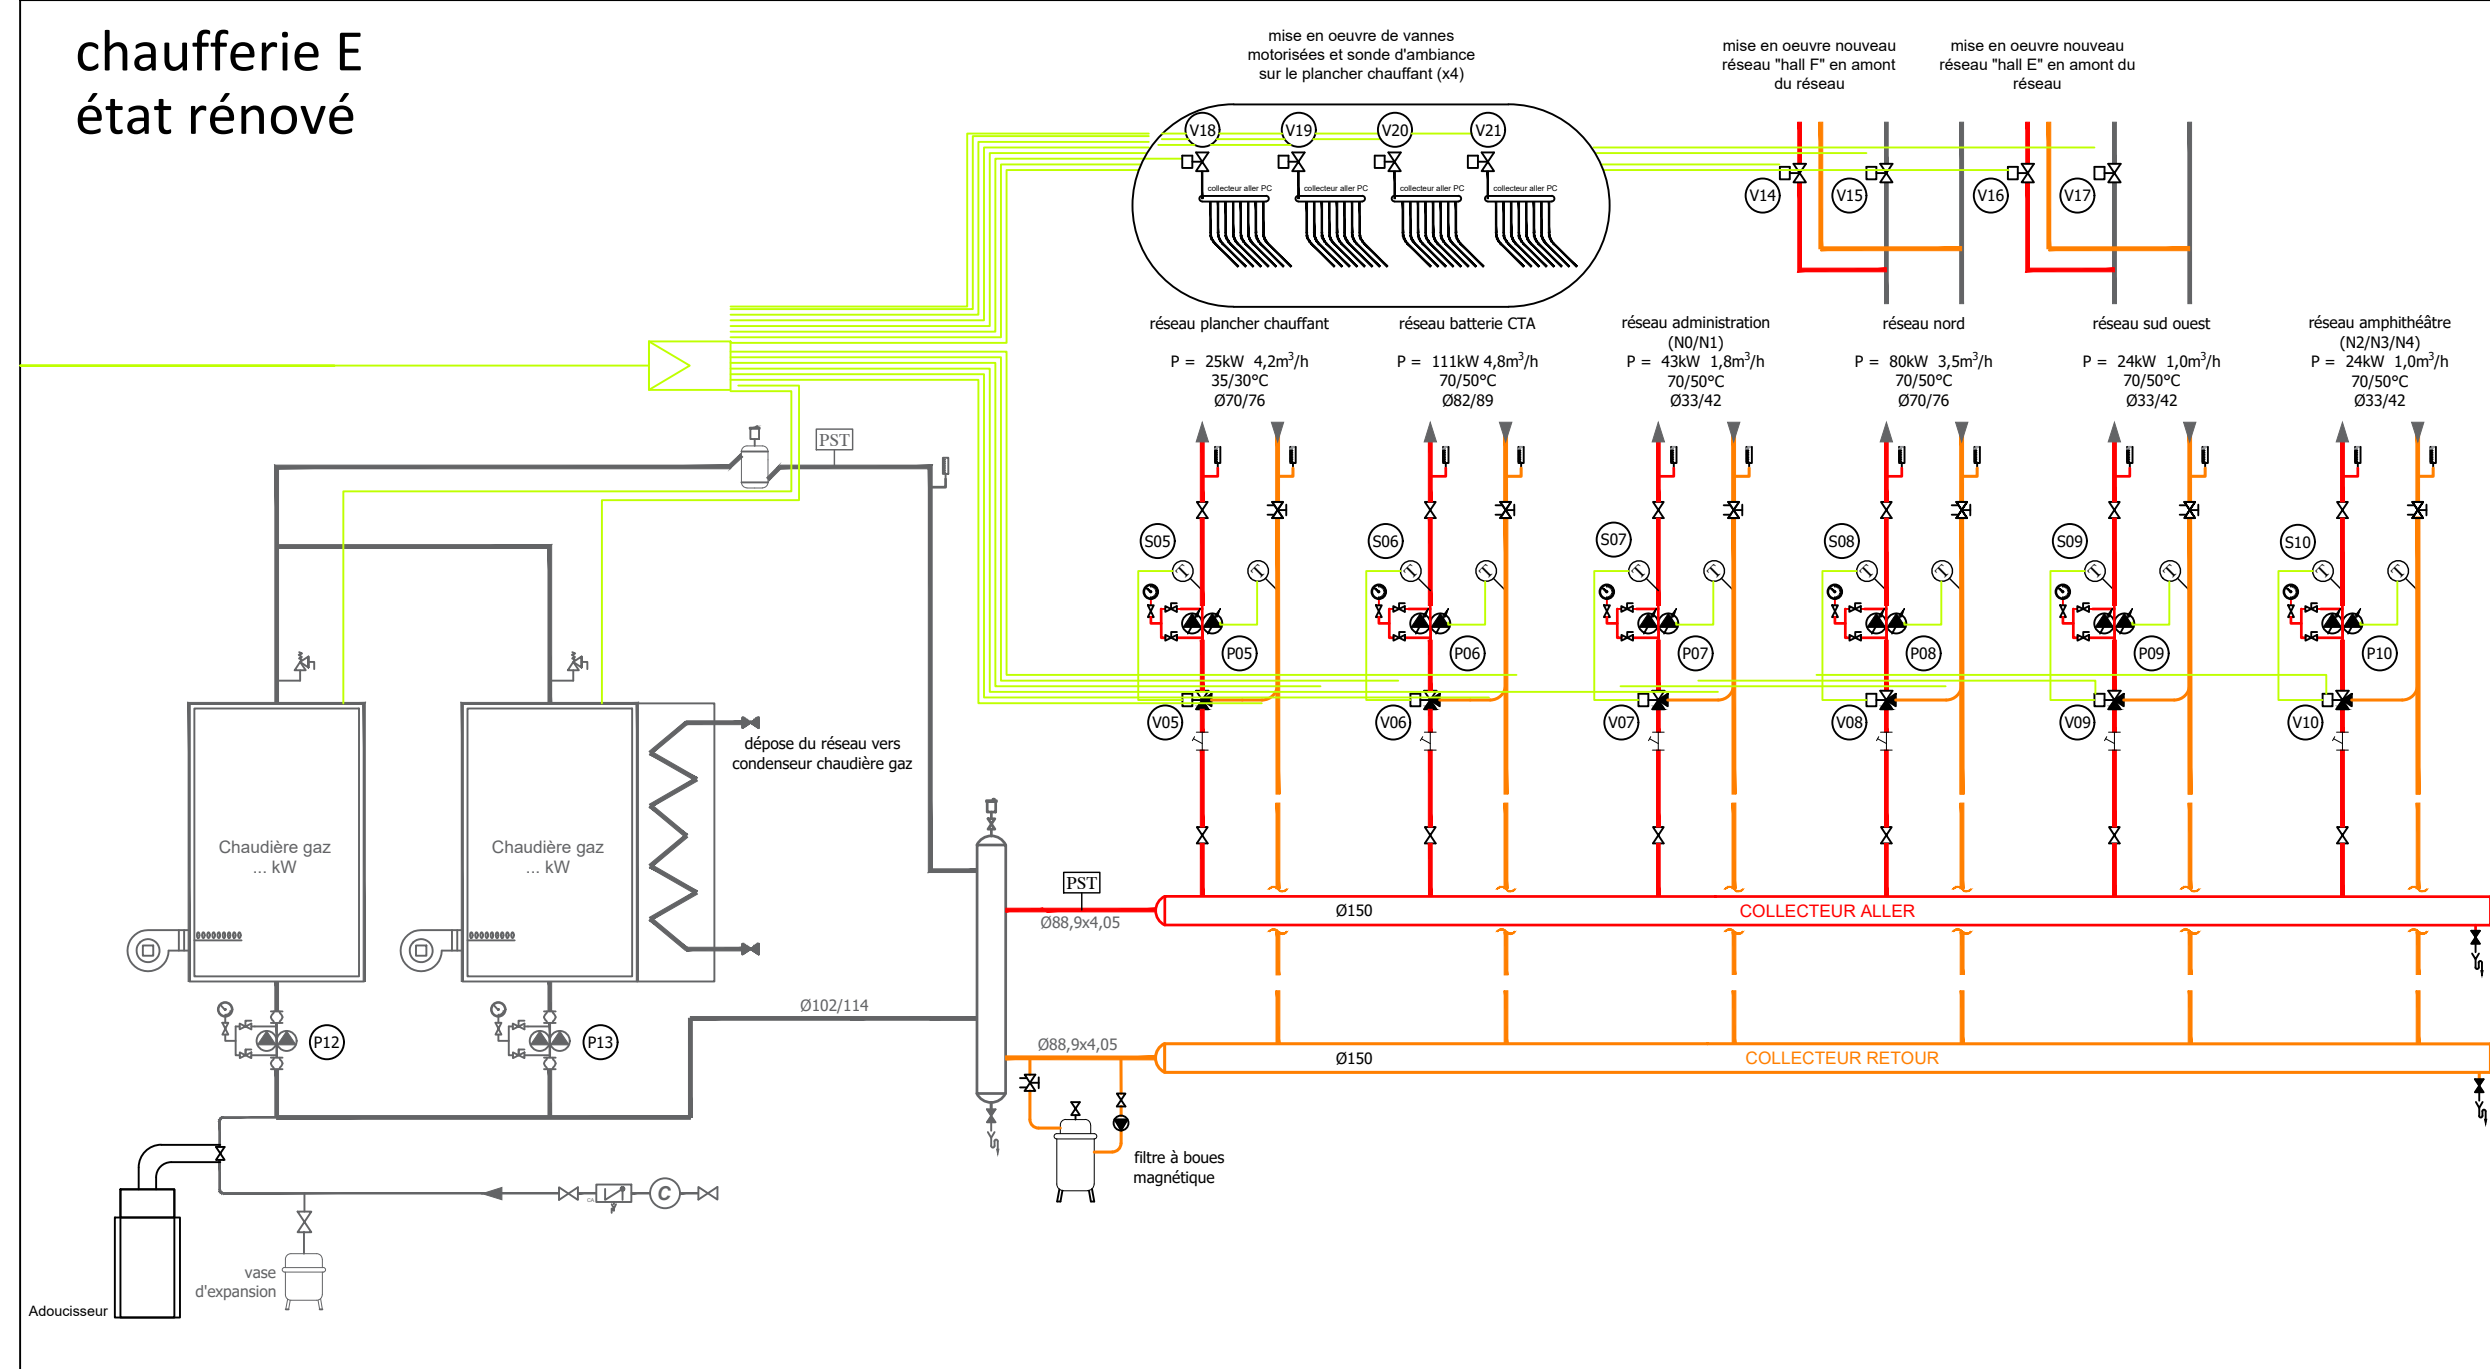

sous-station E
état après raccordement RCU
(hors marché)

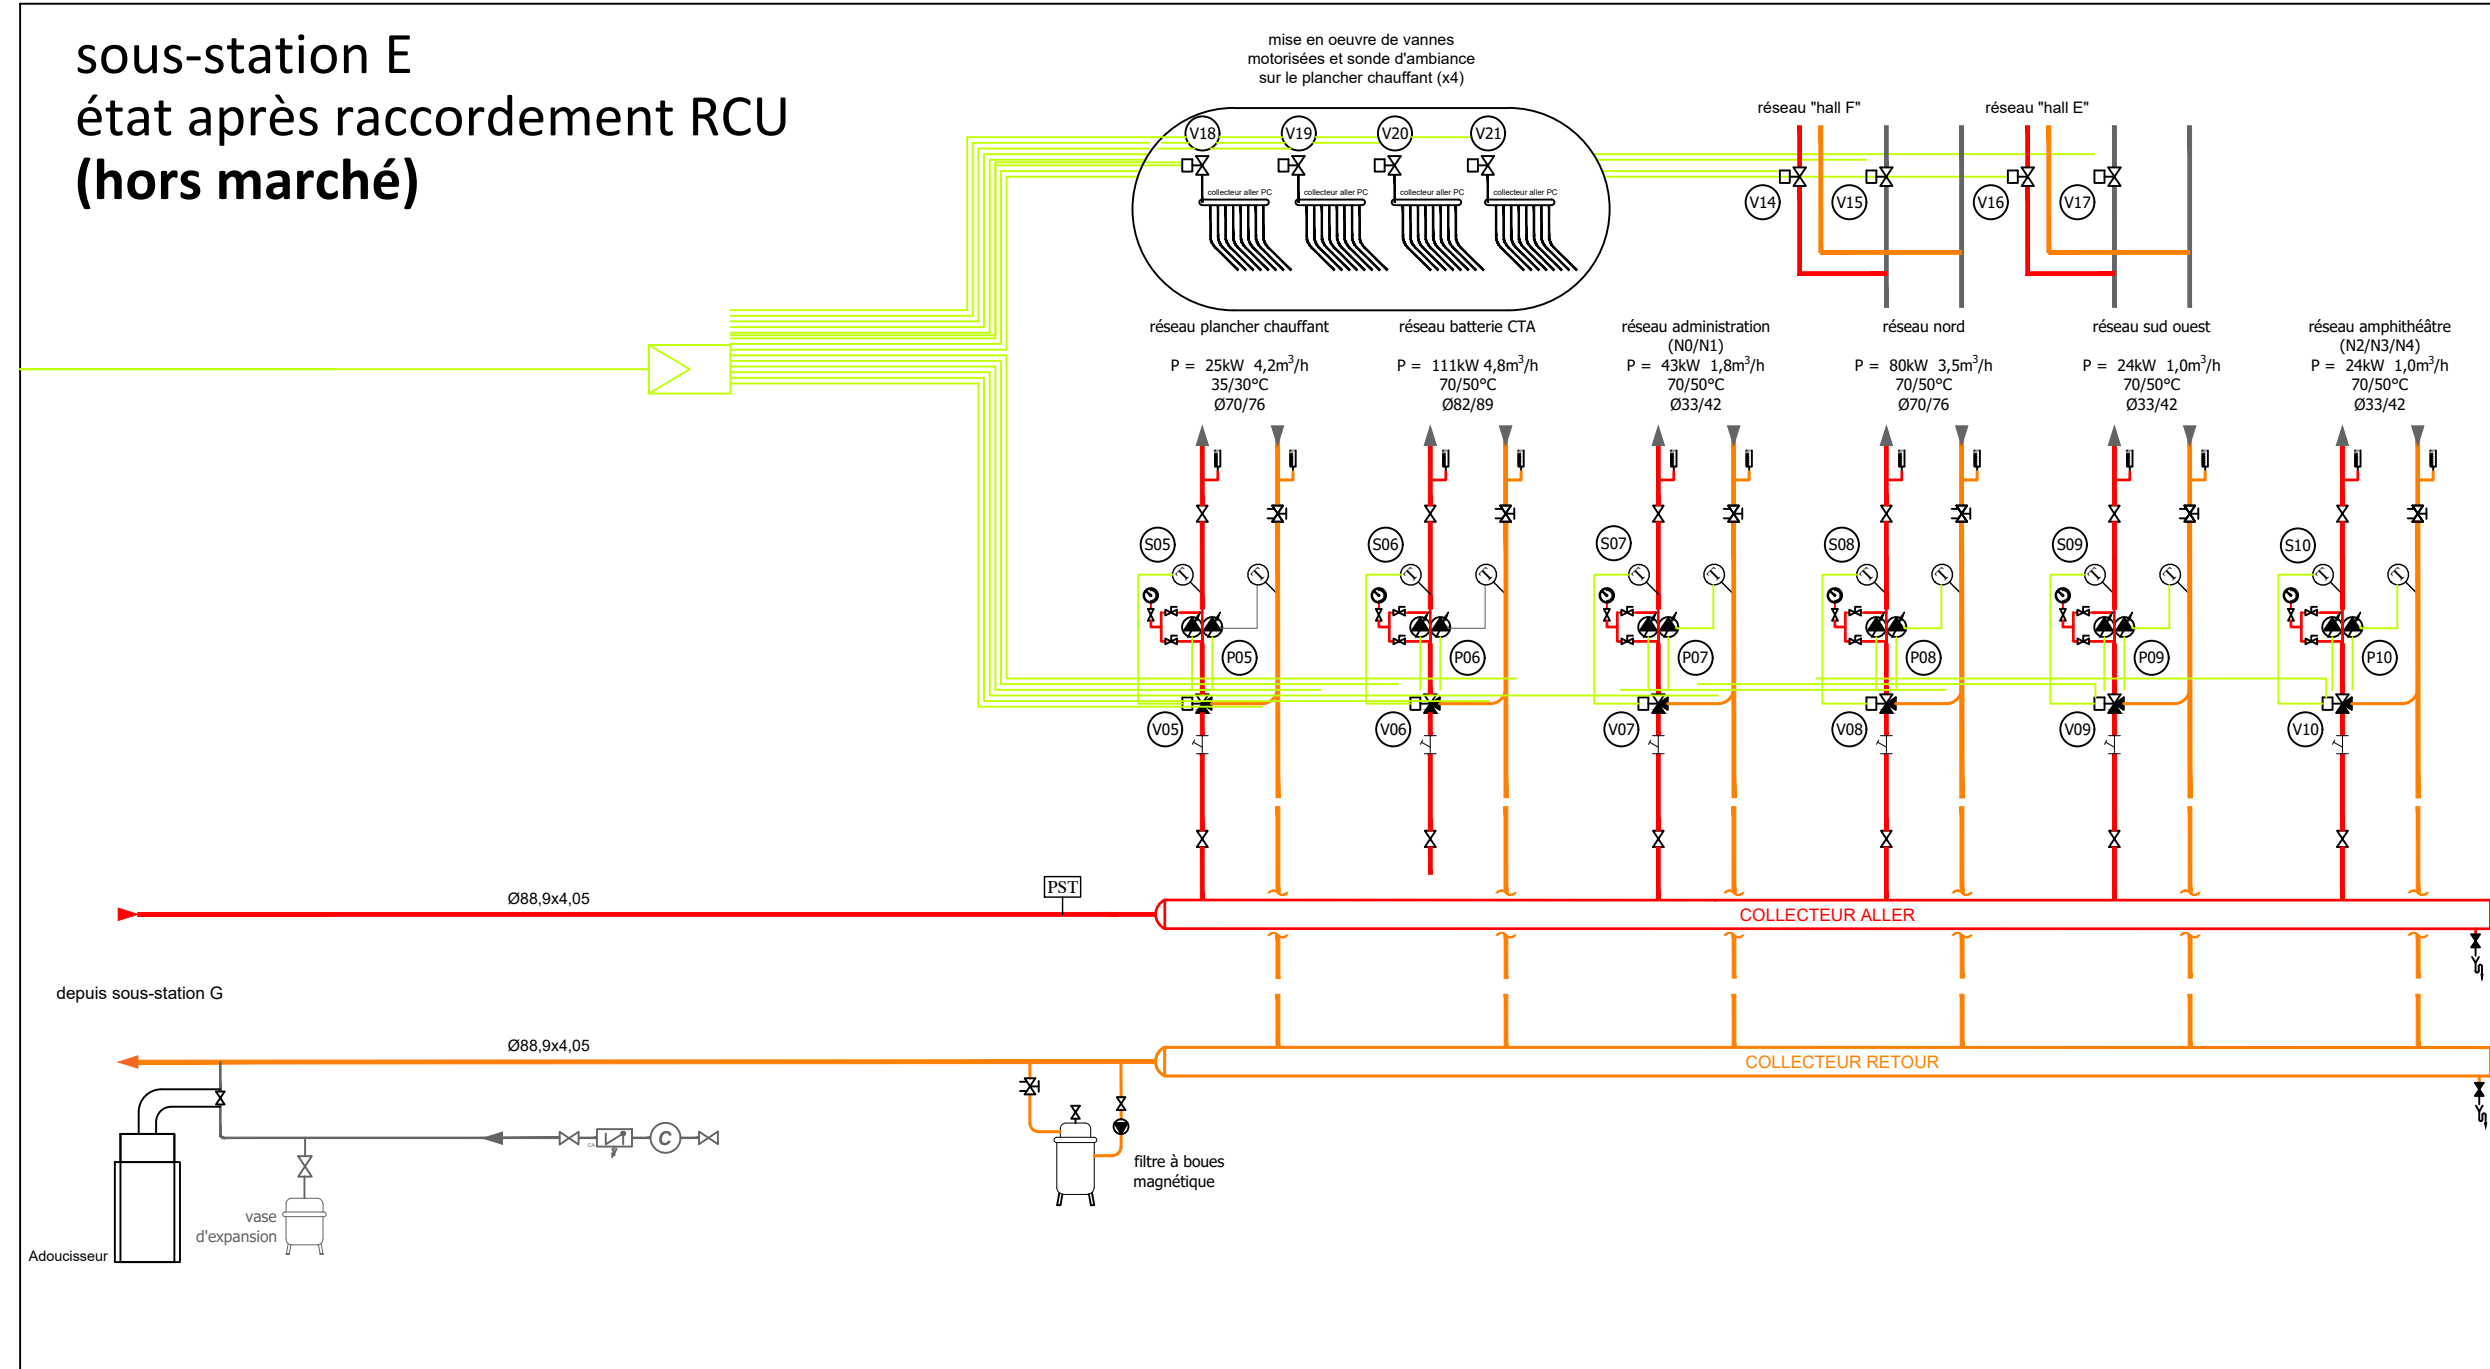

Légende :

- ☐ Valeur d'arrêt
- ⚙ Valeur recommandée Simode
- ⚙ Simode
- ⚙ Bords de température
- ⚙ Clapet à l'air
- ⚙ Filles à terre
- ⚙ Compteur
- ⚙ Concrètement
- ⚙ Réducteur de pression
- ⚙ Circulateur
- ⚙ Thermomètre à colonne de liquide
- ⚙ Clapet bon fil. S.S.
- ⚙ Vase d'égouttoir
- ⚙ Purgeur d'air
- ⚙ Purgeur en part
- ⚙ Soupape de sécurité
- ⚙ Vase à eau chaude
- ⚙ Vase à eau froide
- ⚙ Marches antiréflexion
- ⚙ Pressostat manque d'eau

E				
D				
C				
B				
A				
Ind.	Date	Désignation	Dessiné par	Vérifié par

Maître d'Ouvrage :	Rectorat de la région académique Pays de la Loire - SCUS 8 rue Général Marguerite - 44320 - Nantes Tél. 02 51 86 30 69 Mail: ce.scus@ac-nantes.fr	 RÉGION ACADÉMIQUE PAYS DE LA LOIRE <i>l'avenir participe l'éducation</i>
	Adresse du Projet : 221 rue Hubert Cailler La Roche-sur-Yon	

Maître d'Oeuvre: • Bureau d'études fluides : INDIDIO 4, avenue Millet 44000 NANTES Tél. 02 40 46 99 99 • Architecte : PADW 11, impasse Juton 44000 NANTES Tél. 02 40 46 41 42 • Bureau d'études structure : AREST 3, rue Charles Tellier 49303 CHOLET Tél. 02 41 02 38 91 • Bureau d'études acoustique : GAMBA 5, avenue Jules Verne 44230 SAINT SEBASTIEN SUR LOIRE Tél. 02 40 34 11 22 Coordonnateur S.P.S.: APAVE		Rénovation thermique/énergétique partielle du CUD de La Roche-sur-Yon (85)
	SCHEMA DE PRINCIPE CHAUFFERIE G ET E	
Bureau de Contrôle : ALPES CONTROLES 22, rue Benjamin Franklin 85000 LA ROCHE-SUR-YON Tél. 02 85 33 00 10		

Ech: 1/100 AO 04/02/2026	[1][0][1][2][3][2][9] [D][C][E] [0][8] [0]	DCE
Révisé par : Date :	n° affaire	Phase
Dessiné par : Date :	n° plan	Ind.