
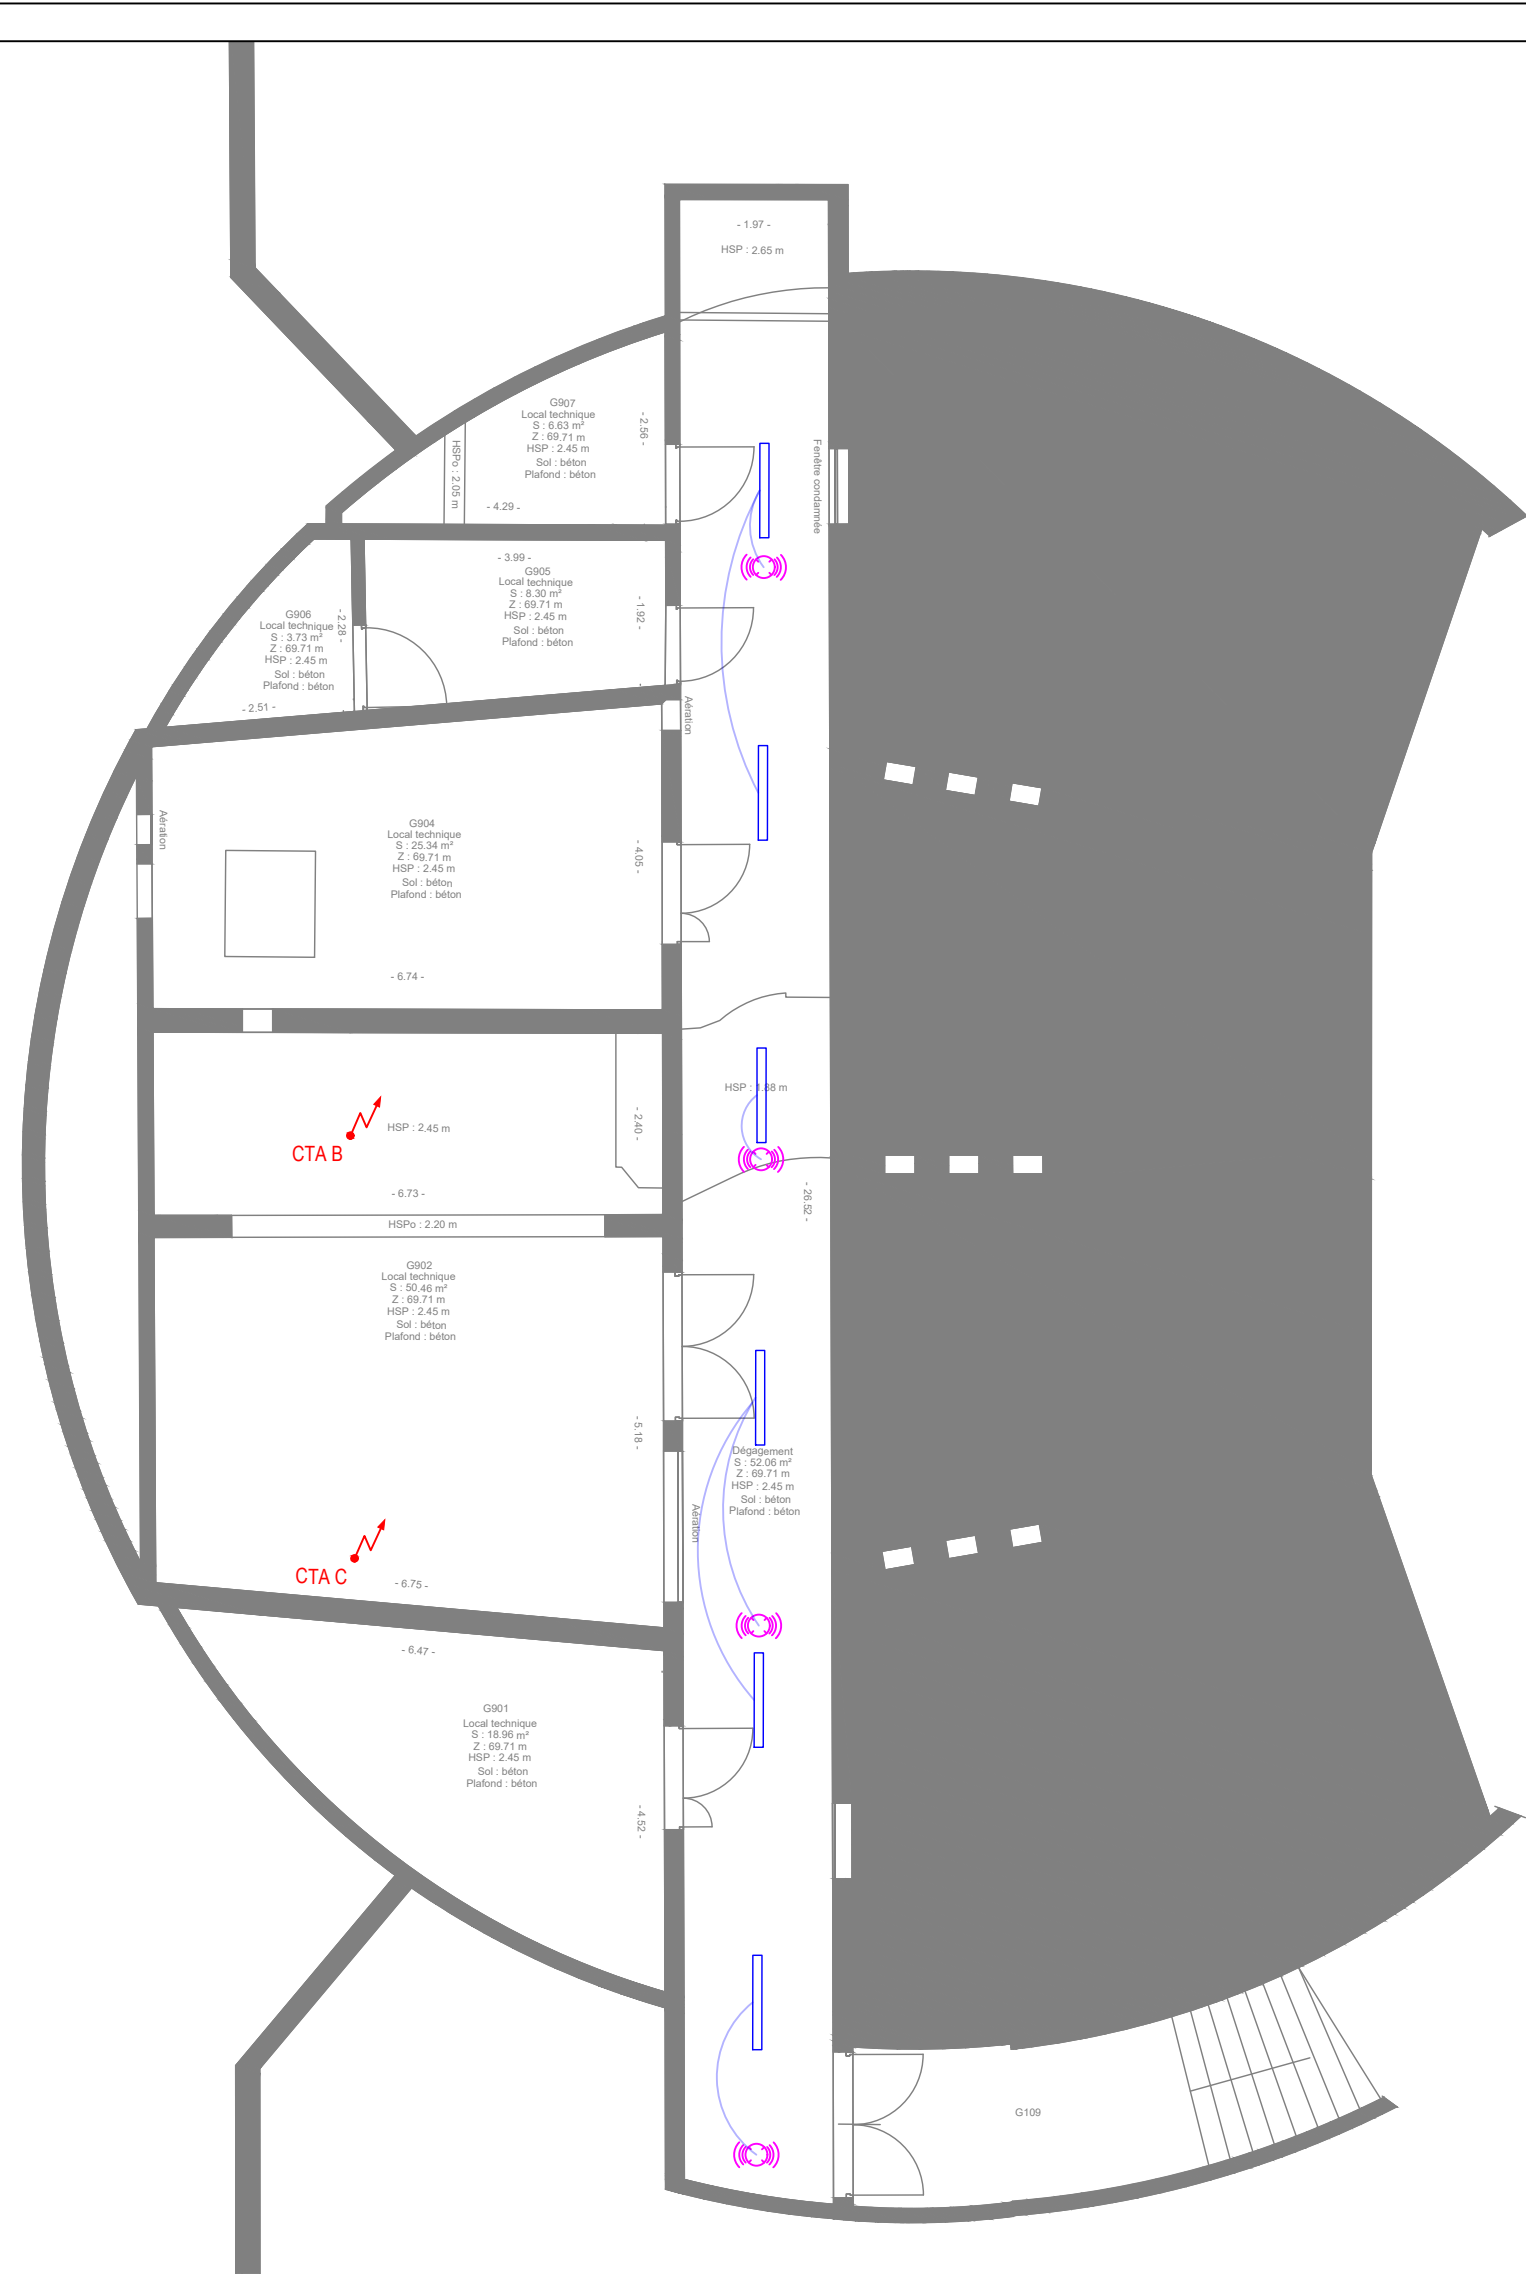


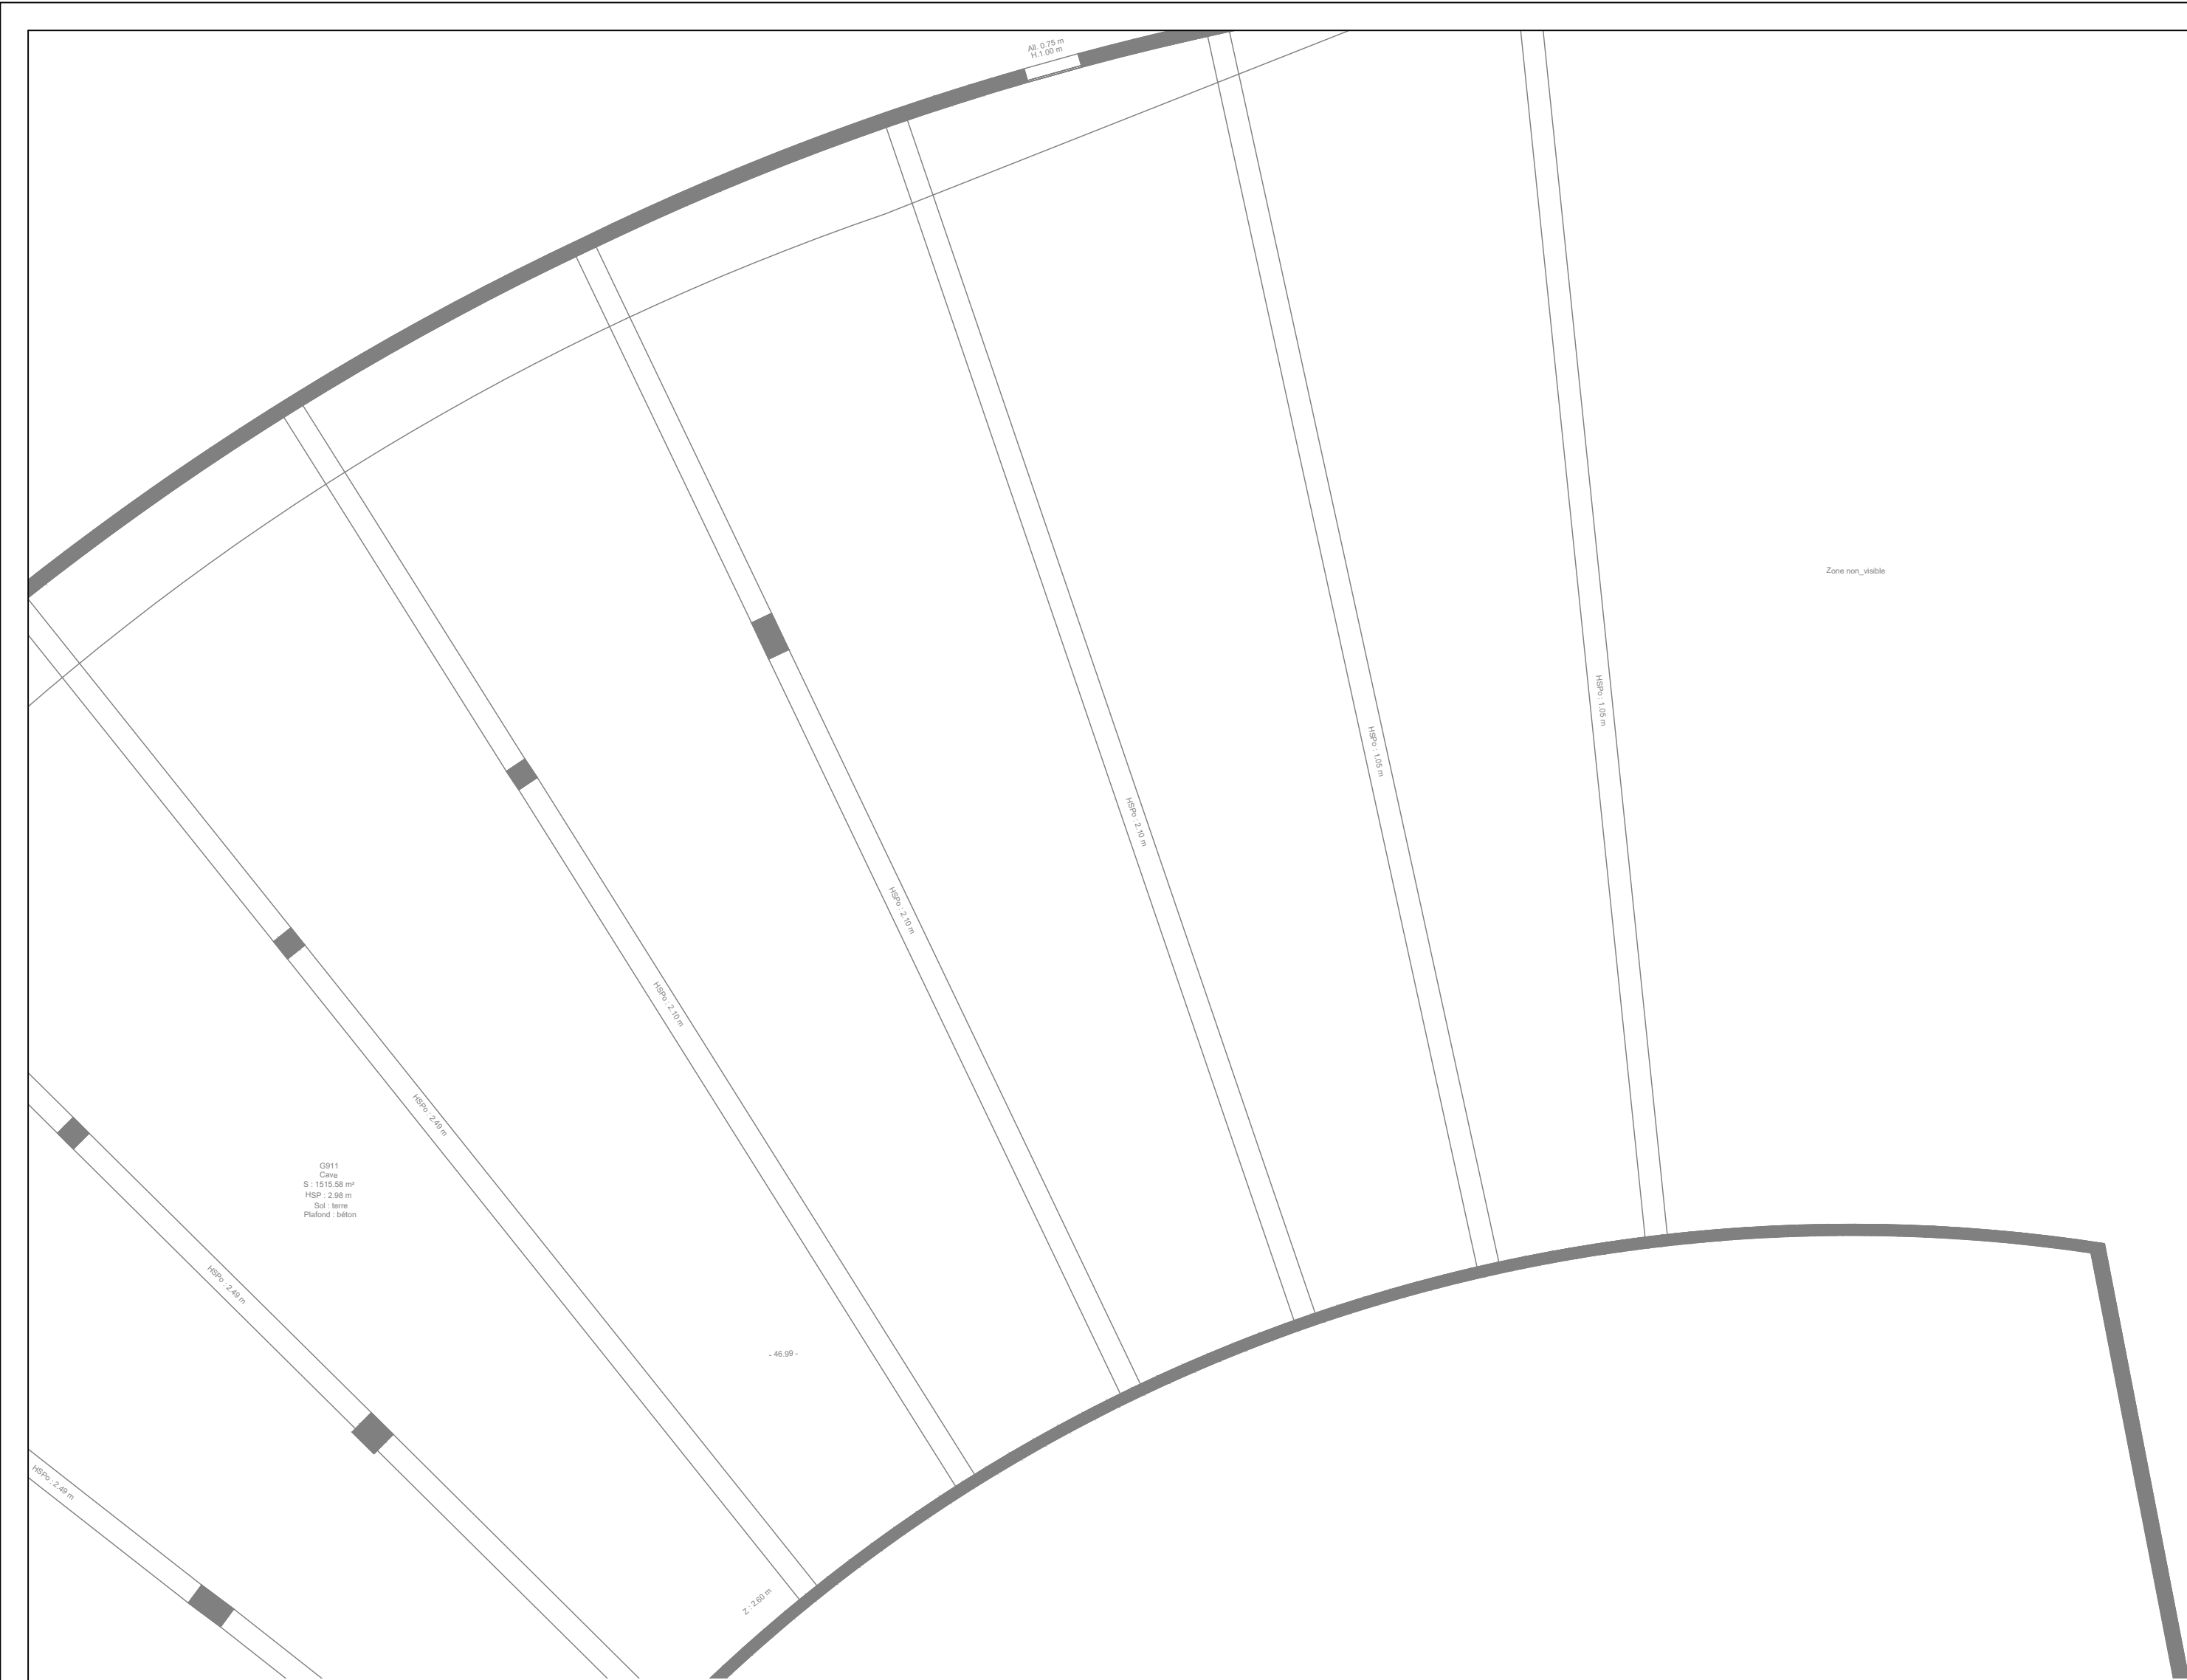

LEGENDE ELECTRICITE CFO/CFA

- Tableau électrique
- Interrupteur simple allumage / va et vient
- Interrupteur simple allumage étanche
- Interrupteur à clé
- Détecteur de luminosité
- Détecteur de présence intérieur
- Luminaire type 1
- Luminaire type 2
- Luminaire type 3
- Luminaire type 4
- Luminaire type 5
- Luminaire type 6
- Luminaire type 7
- Luminaire type 8a
- Luminaire type 8b
- Luminaire type 9
- Luminaire type 10
- Luminaire type 11
- Luminaire type 12
- Projecteur existant à conserver
- Luminaire Led existant à conserver
- Attente électrique

E				
D				
C				
B				
A				
Ind.	Date	Désignation	Dessiné par	Vérifié par
Maître d'Ouvrage : Rectorat de la région académique Pays de la Loire - SCUS 8 rue Général Marguerite - 44326 - Nantes Tel: 02 51 86 30 69 Mail: ce.scus@ac-nantes.fr				
Adresse du Projet : 221 rue Hubert Cailler La Roche-sur-Yon				
Maître d'Oeuvre: • Bureau d'études fluides : INDDIGO 4, avenue Millet 44000 NANTES Tel: 02 40 48 99 99 • Architecte : PADW 11, impasse Juton 44000 NANTES Tel: 02 40 48 41 42 • Bureau d'études structure : AREST 3, rue Charles Tellier 49303 CHOLET Tel: 02 41 62 38 91 • Bureau d'études acoustique : GAMBA 5, avenue Jules Verne 44230 SAINT SEBASTIEN SUR LOIRE Tel: 02 40 34 11 22			Rénovation thermique/énergétique partielle du CUD de La Roche-sur-Yon (85)	
Coordonnateur S.P.S.:		Plan Electricité CFO - CFA N-1 Bâtiment G		
APAVE				
Bureau de Contrôle : ALPES CONTROLES 22, rue Benjamin Franklin 85000 LA ROCHE-SUR-YON Tel: 02 85 33 00 10				
Ech: 1/100	A1	1 0 0 1 2 3 2 9 D C E 0 1 2 0 DCE		
Février 2026		n° affaire Phase n° plan ind.		
Approuvé par	Observé par			
CFO	LD			