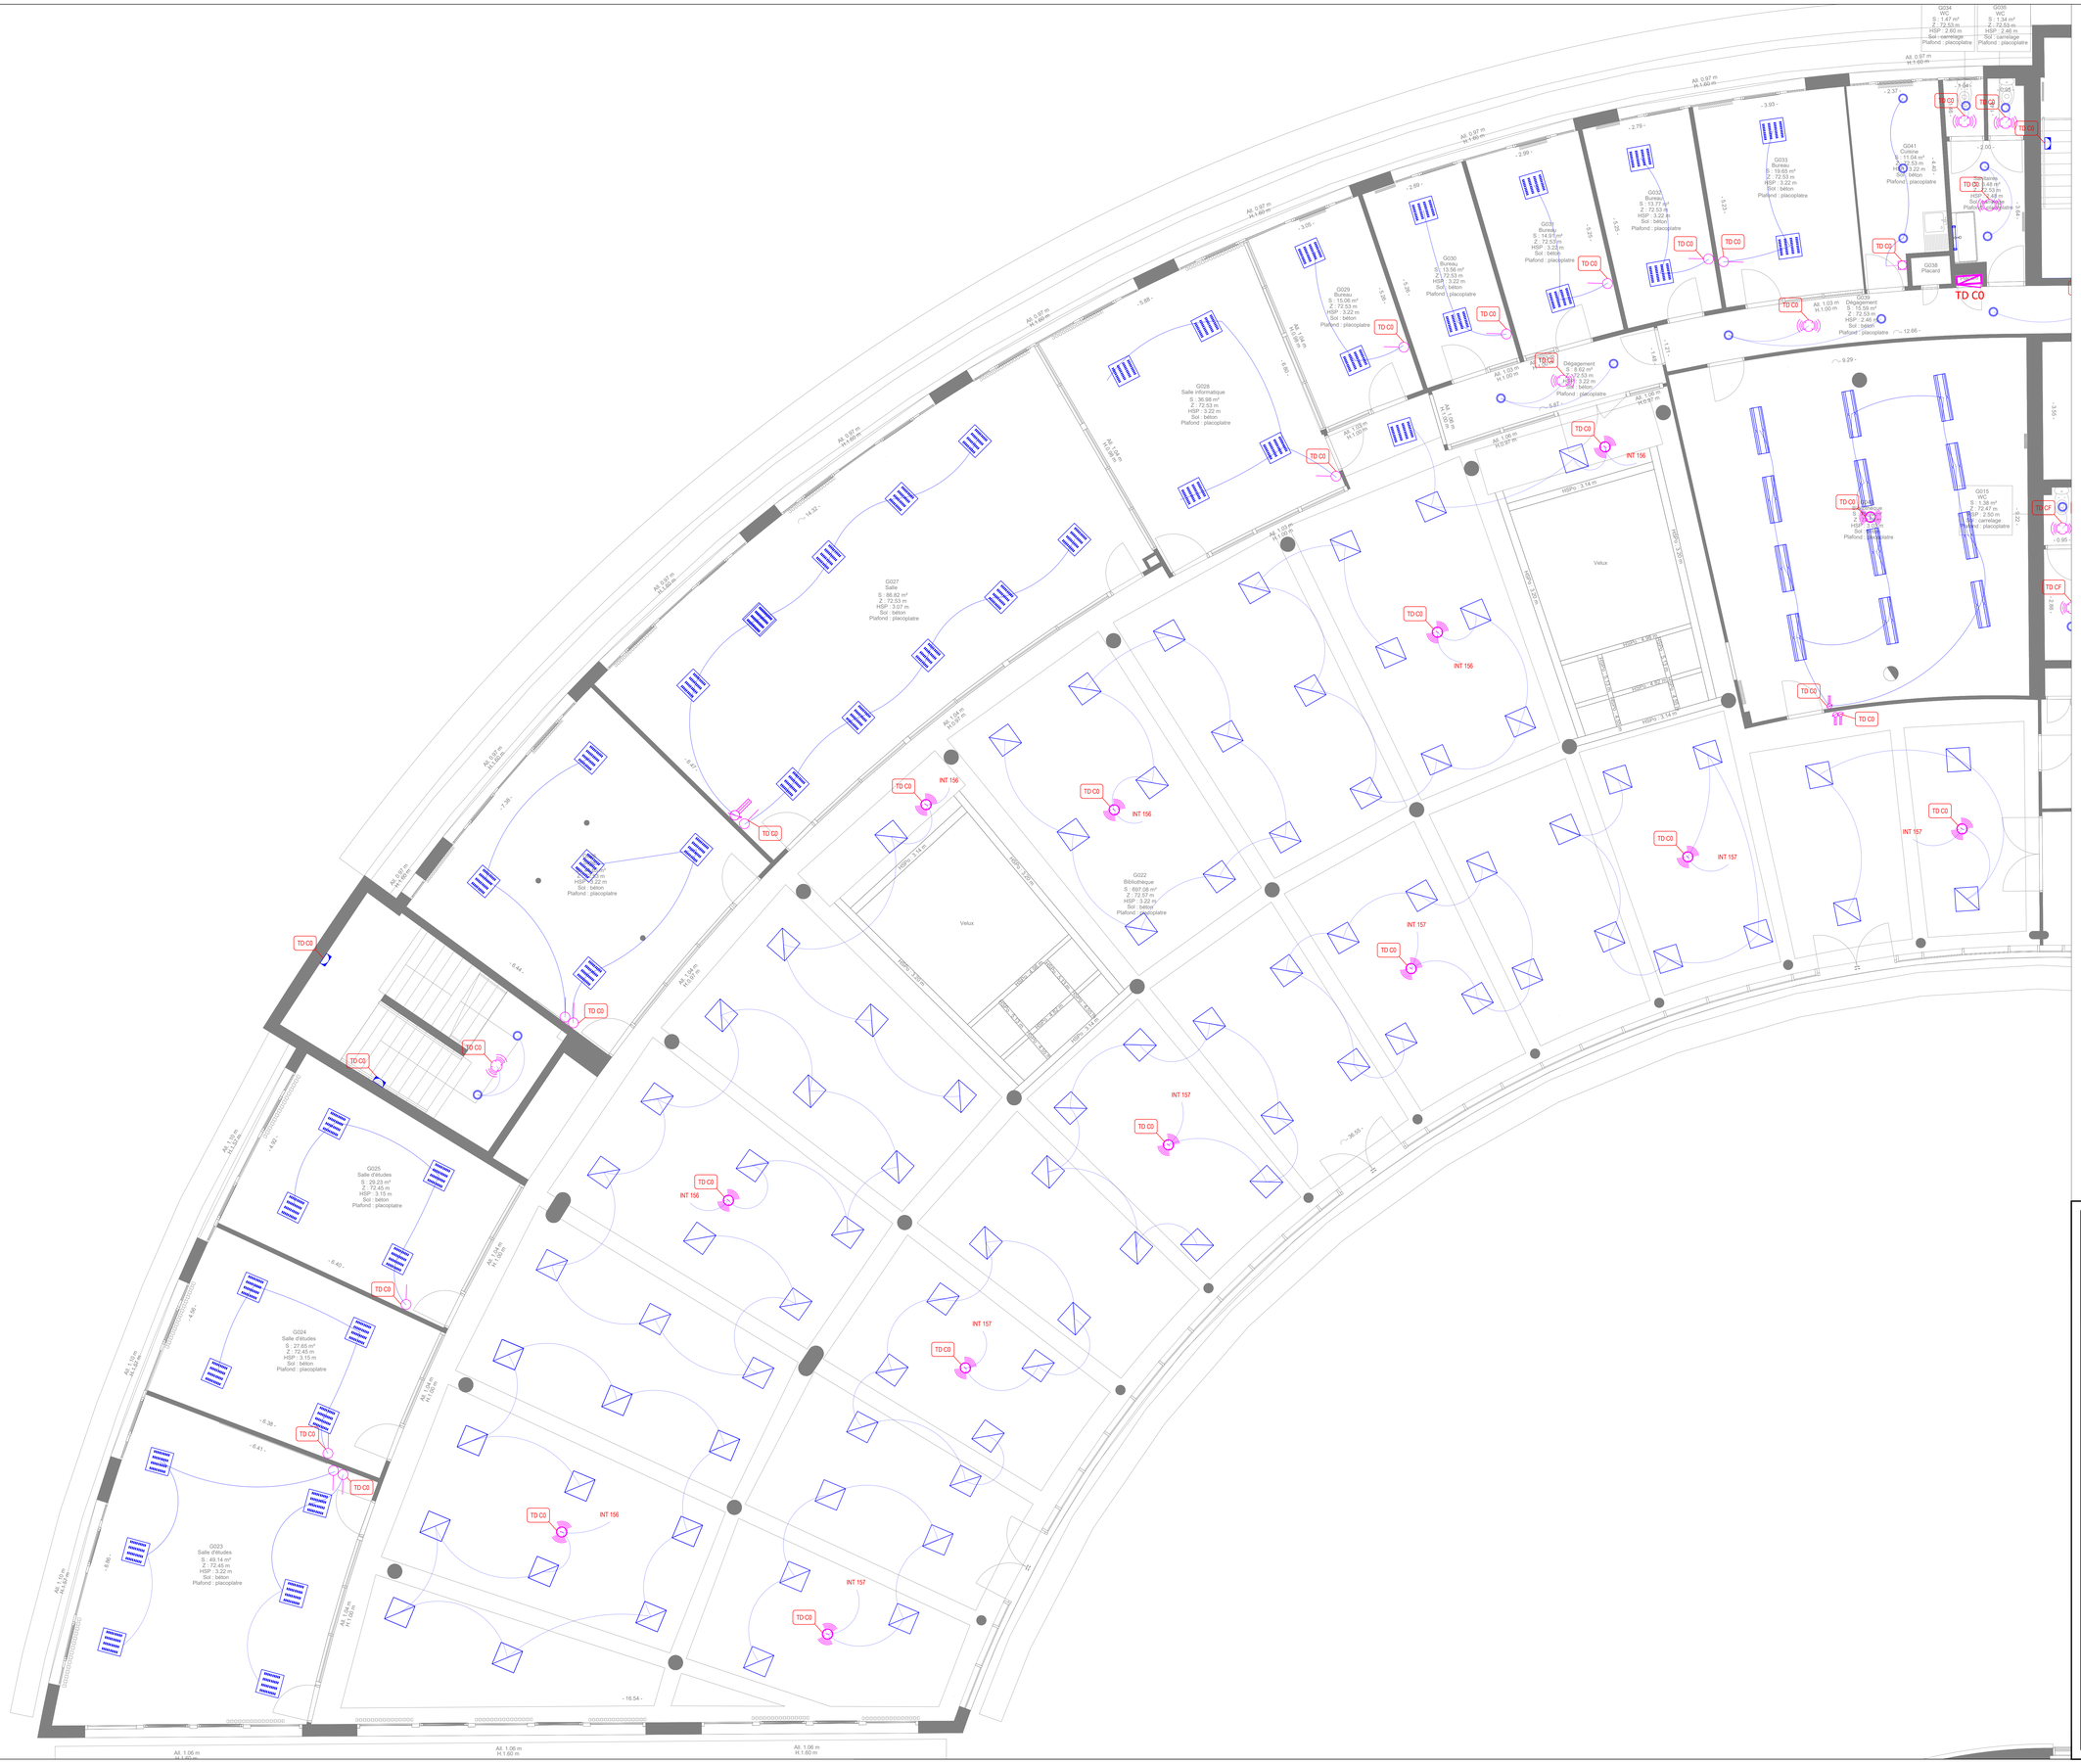

LEGENDE ELECTRICITE CFO/CFA

- Tableau électrique
- Interrupteur simple allumage / va et vient
- Interrupteur simple allumage étanche
- Interrupteur à clé
- Détecteur de luminosité
- Détecteur de présence intérieur
- Luminaire type 1
- Luminaire type 2
- Luminaire type 3
- Luminaire type 4
- Luminaire type 5
- Luminaire type 6
- Luminaire type 7
- Luminaire type 8a
- Luminaire type 8b
- Luminaire type 9
- Luminaire type 10
- Luminaire type 11
- Luminaire type 12
- Projecteur existant à conserver
- Luminaire Led existant à conserver
- Attente électrique

Ind.	Date	Désignation	Dessiné par	Vérifié par
E				
D				
C				
B				
A				

Maître d'Ouvrage :

Rectorat de la région académique Pays de la Loire - SCUS
8 rue Général Marguerite - 44326 - Nantes
Tél. 02 51 86 30 69
Mail. ce.scus@ac-nantes.fr

RÉGION ACADÉMIQUE PAYS DE LA LOIRE
Liberté
Égalité
Fraternité

Adresse du Projet :

221 rue Hubert Cailler
La Roche-sur-Yon

Maître d'Oeuvre:

- Bureau d'études fluides :

INDDIGO
4, avenue Millet
44000 NANTES
Tél: 02 40 48 99 99

- Architecte :

PADW
11, impasse Juton
44000 NANTES
Tél: 02 40 48 41 42

- Bureau d'études structure :

AREST
3, rue Charles Tellier
49303 CHOLET
Tél: 02 41 62 38 91

- Bureau d'études acoustique :

GAMBA
5, avenue Jules Verne
44230 SAINT SEBASTIEN SUR LOIRE
Tél: 02 40 34 11 22

Coordonnateur S.P.S.:

APAVE

Bureau de Contrôle :

ALPES CONTROLES
22, rue Benjamin Franklin
85000 LA ROCHE-SUR-YON
Tél: 02 85 33 00 10

Rénovation thermique/énergétique partielle du CUD de La Roche-sur-Yon (85)

Plan Electricité CFO - CFA
RDC ouest
Bâtiment G

Ech: 1/50 | A0
Février 2026

1 0 0 1 2 3 2 9	0 C E	0 1 3	0	DCE
n° affaire	Phase	n°plan	ind.	