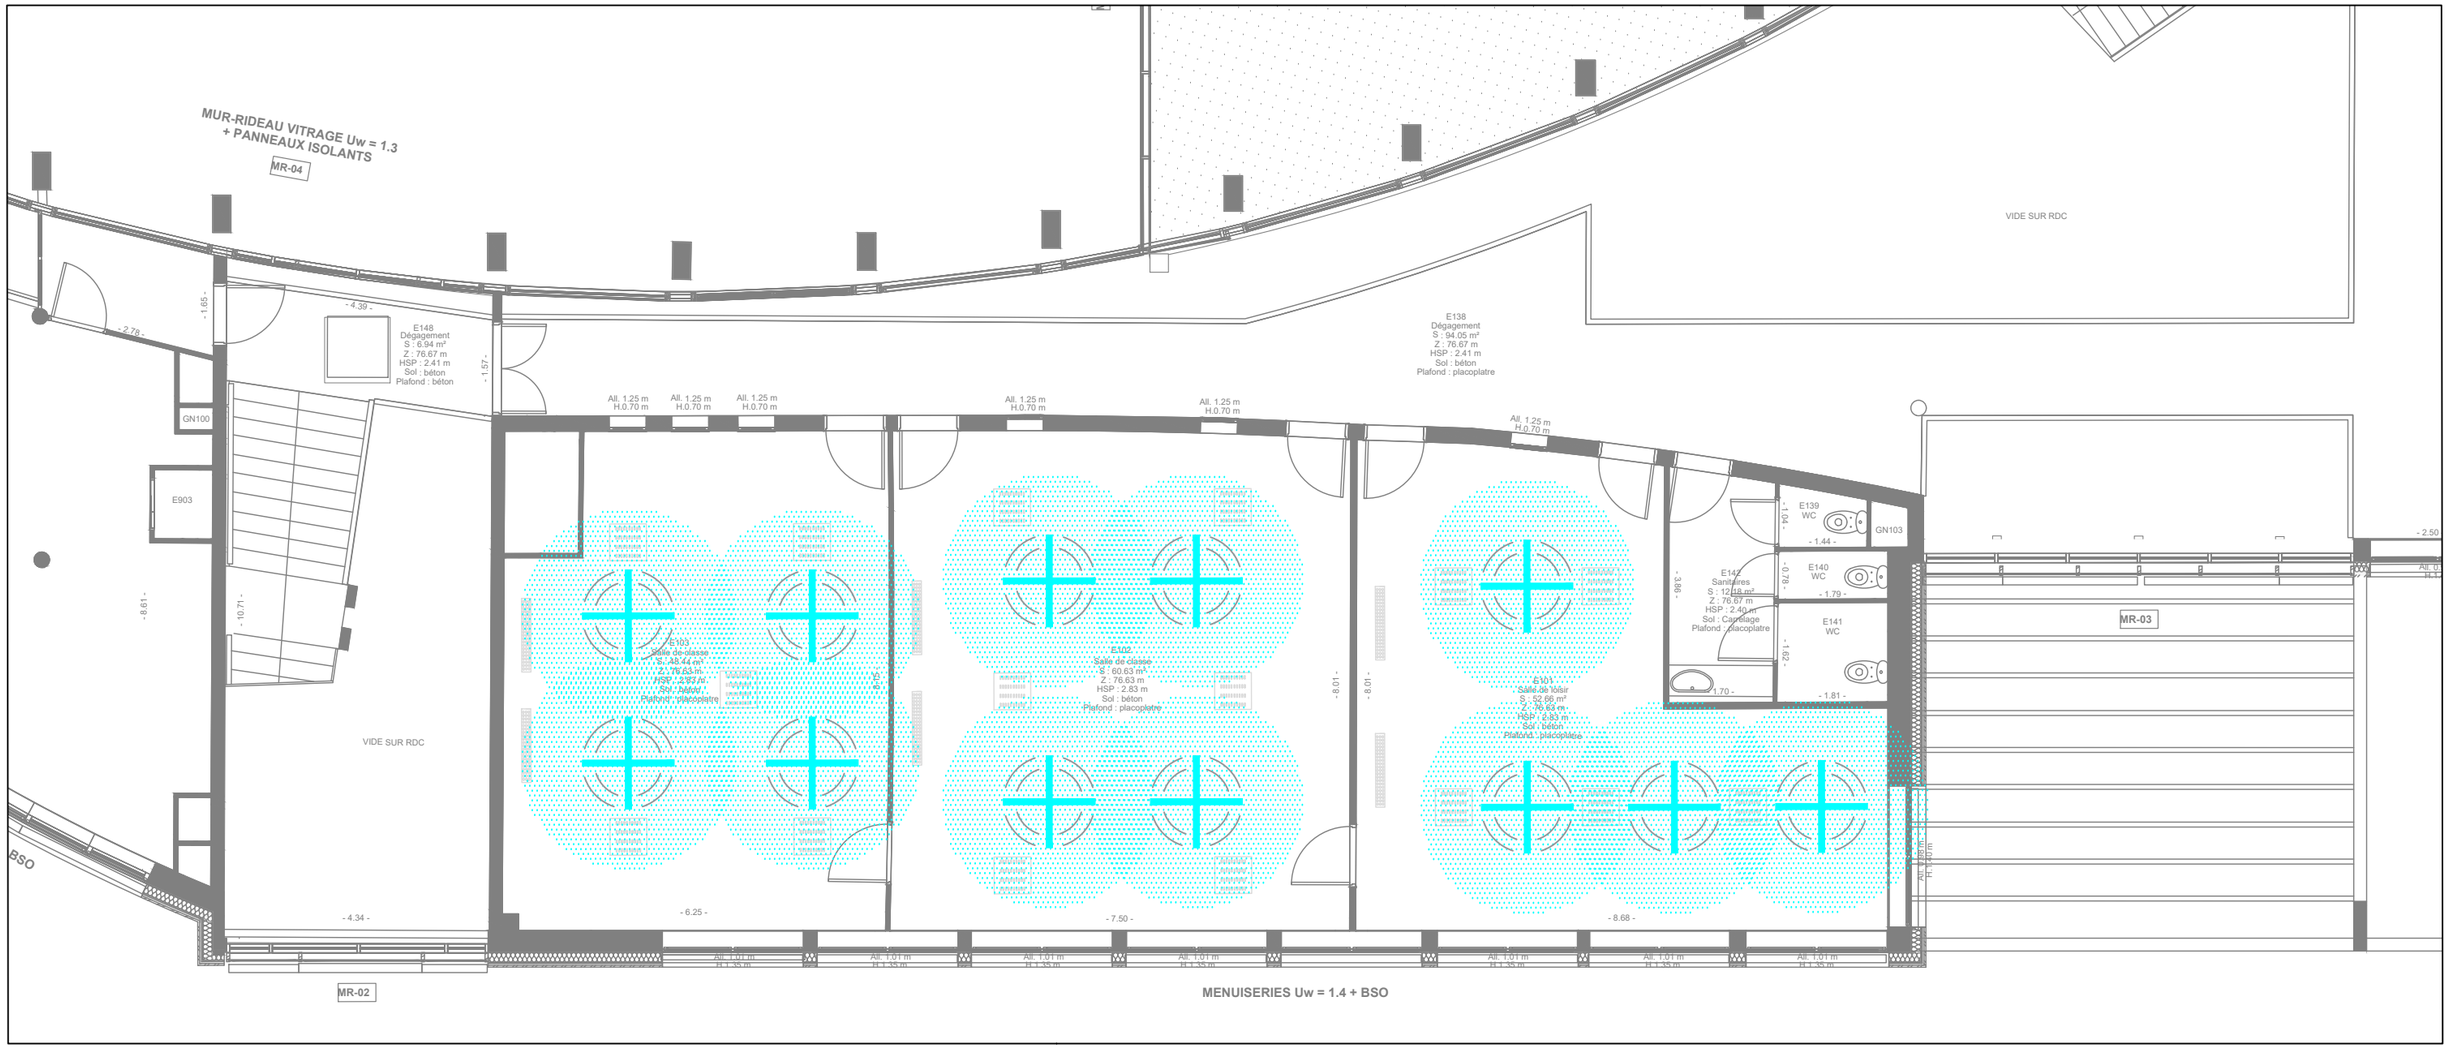

LEGENDE ELECTRICITE CFO/CFA

	Brasseurs d'air
	Luminaire type 1
	Luminaire type 3

inddigo
4, avenue Millet
44000 NANTES
Tel: 02 40 48 99 99

Maître d'Ouvrage :

Rectorat de la région académique Pays de la Loire - SCUS

CUD de la Roche-Sur-Yon

PSE N°5 - Brasseurs d'air RDC R+1 - Niveau R+1

DCE

n° affaire	Phase	n°plan	ind.
1 0 0 1 2 3 2 9	D C E	0 1 8	0

Ind.	Désignation	Date
A	Premiere diffusion	Février 2026
B	.....	.....
C	.....	.....

Echelle : 1/100ème

A3

Date : Février 2026

Approuvé par : ORU

Dessiné par : UDL