




LEGENDE ELECTRICITE CFO/CFA

	Brasseurs d'air
	Luminaire type 1
	Luminaire type 3

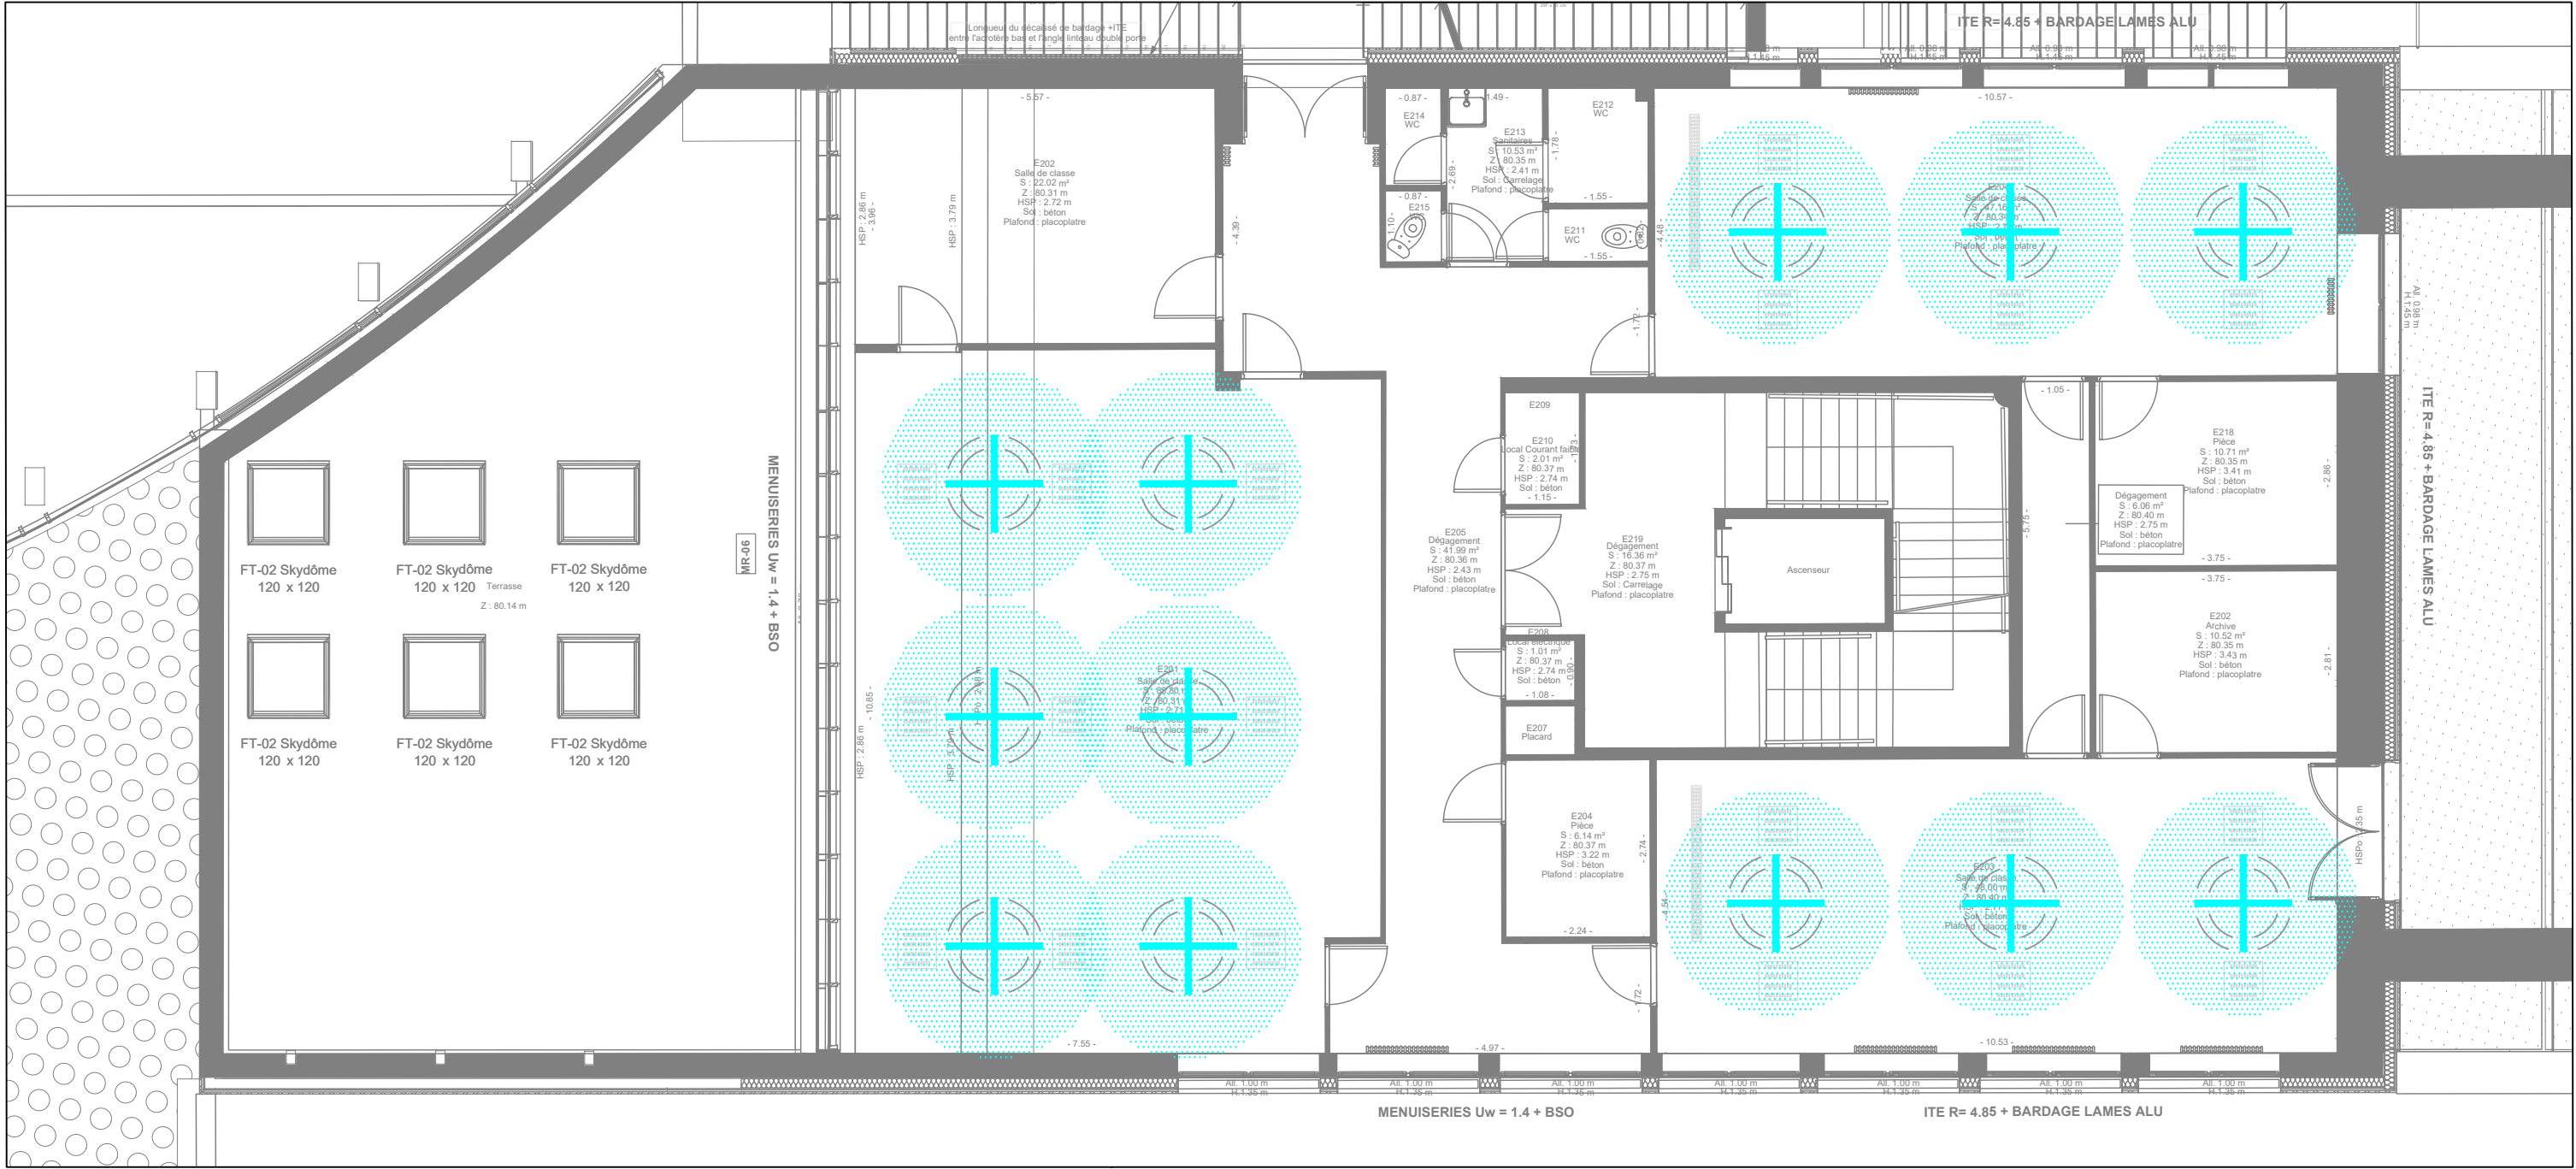

4, avenue Millet
44000 NANTES
Tel: 02 40 48 99 99

Maître d'Ouvrage :
**Rectorat de la région
académique
Pays de la Loire - SCUS**

CUD de la Roche-Sur-Yon
PSE N°6 - Brasseurs d'air R+2 R+3 - Niveau R+2

DCE

1 0 0 1 2 3 2 9 | D C E | 0 1 9 | 0 |
n° affaire Phase n°plan ind.

Ind.	Désignation	Date	Echelle : 1/100ème	A3
A	Premiere diffusion	Février 2026	Date : Février 2026	Approuvé par : ORU Dessiné par : UDL
B				
C				