


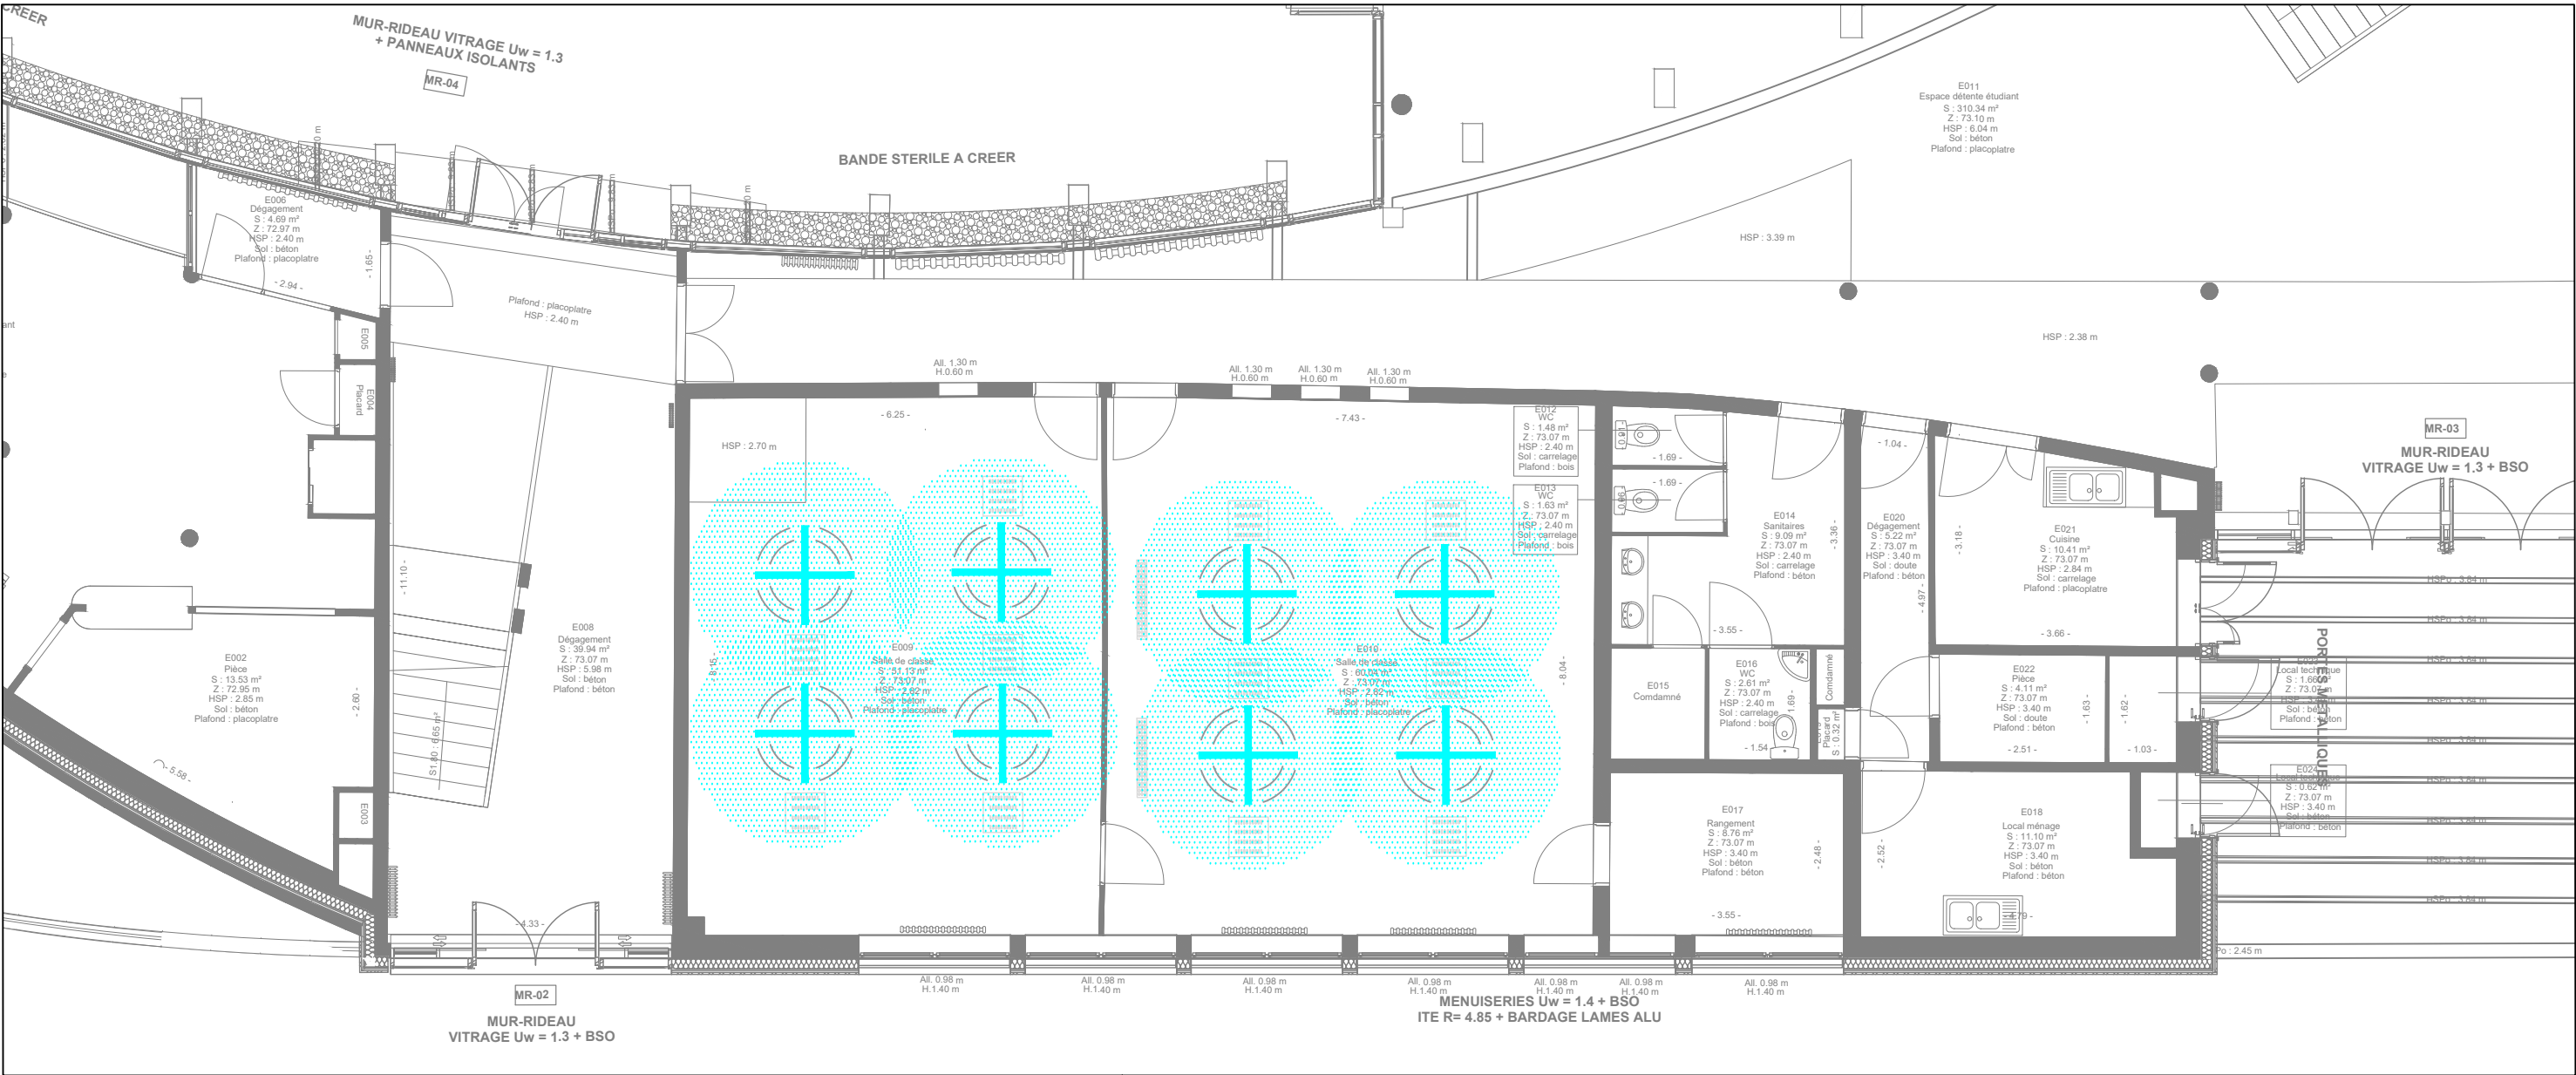

LEGENDE ELECTRICITE CFO/CFA

	Brasseurs d'air
	Luminaire type 1
	Luminaire type 3



4, avenue Millet

44000 NANTES

Tel: 02 40 48 99 99

Maître d'Ouvrage :

Rectorat de la région académique

Pays de la Loire - SCUS

CUD de la Roche-Sur-Yon

PSE N°5 - Brasseurs d'air RDC R+1 - Niveau RDC

10012329

DCE

017

0

n° affaire

Phase

n° plan

ind.

Ind.	Désignation	Date	Echelle : 1/100ème	A3
A	Premiere diffusion	Février 2026		
B				
C			Date : Février 2026	Approuvé par : ORU Dessiné par : UDL