
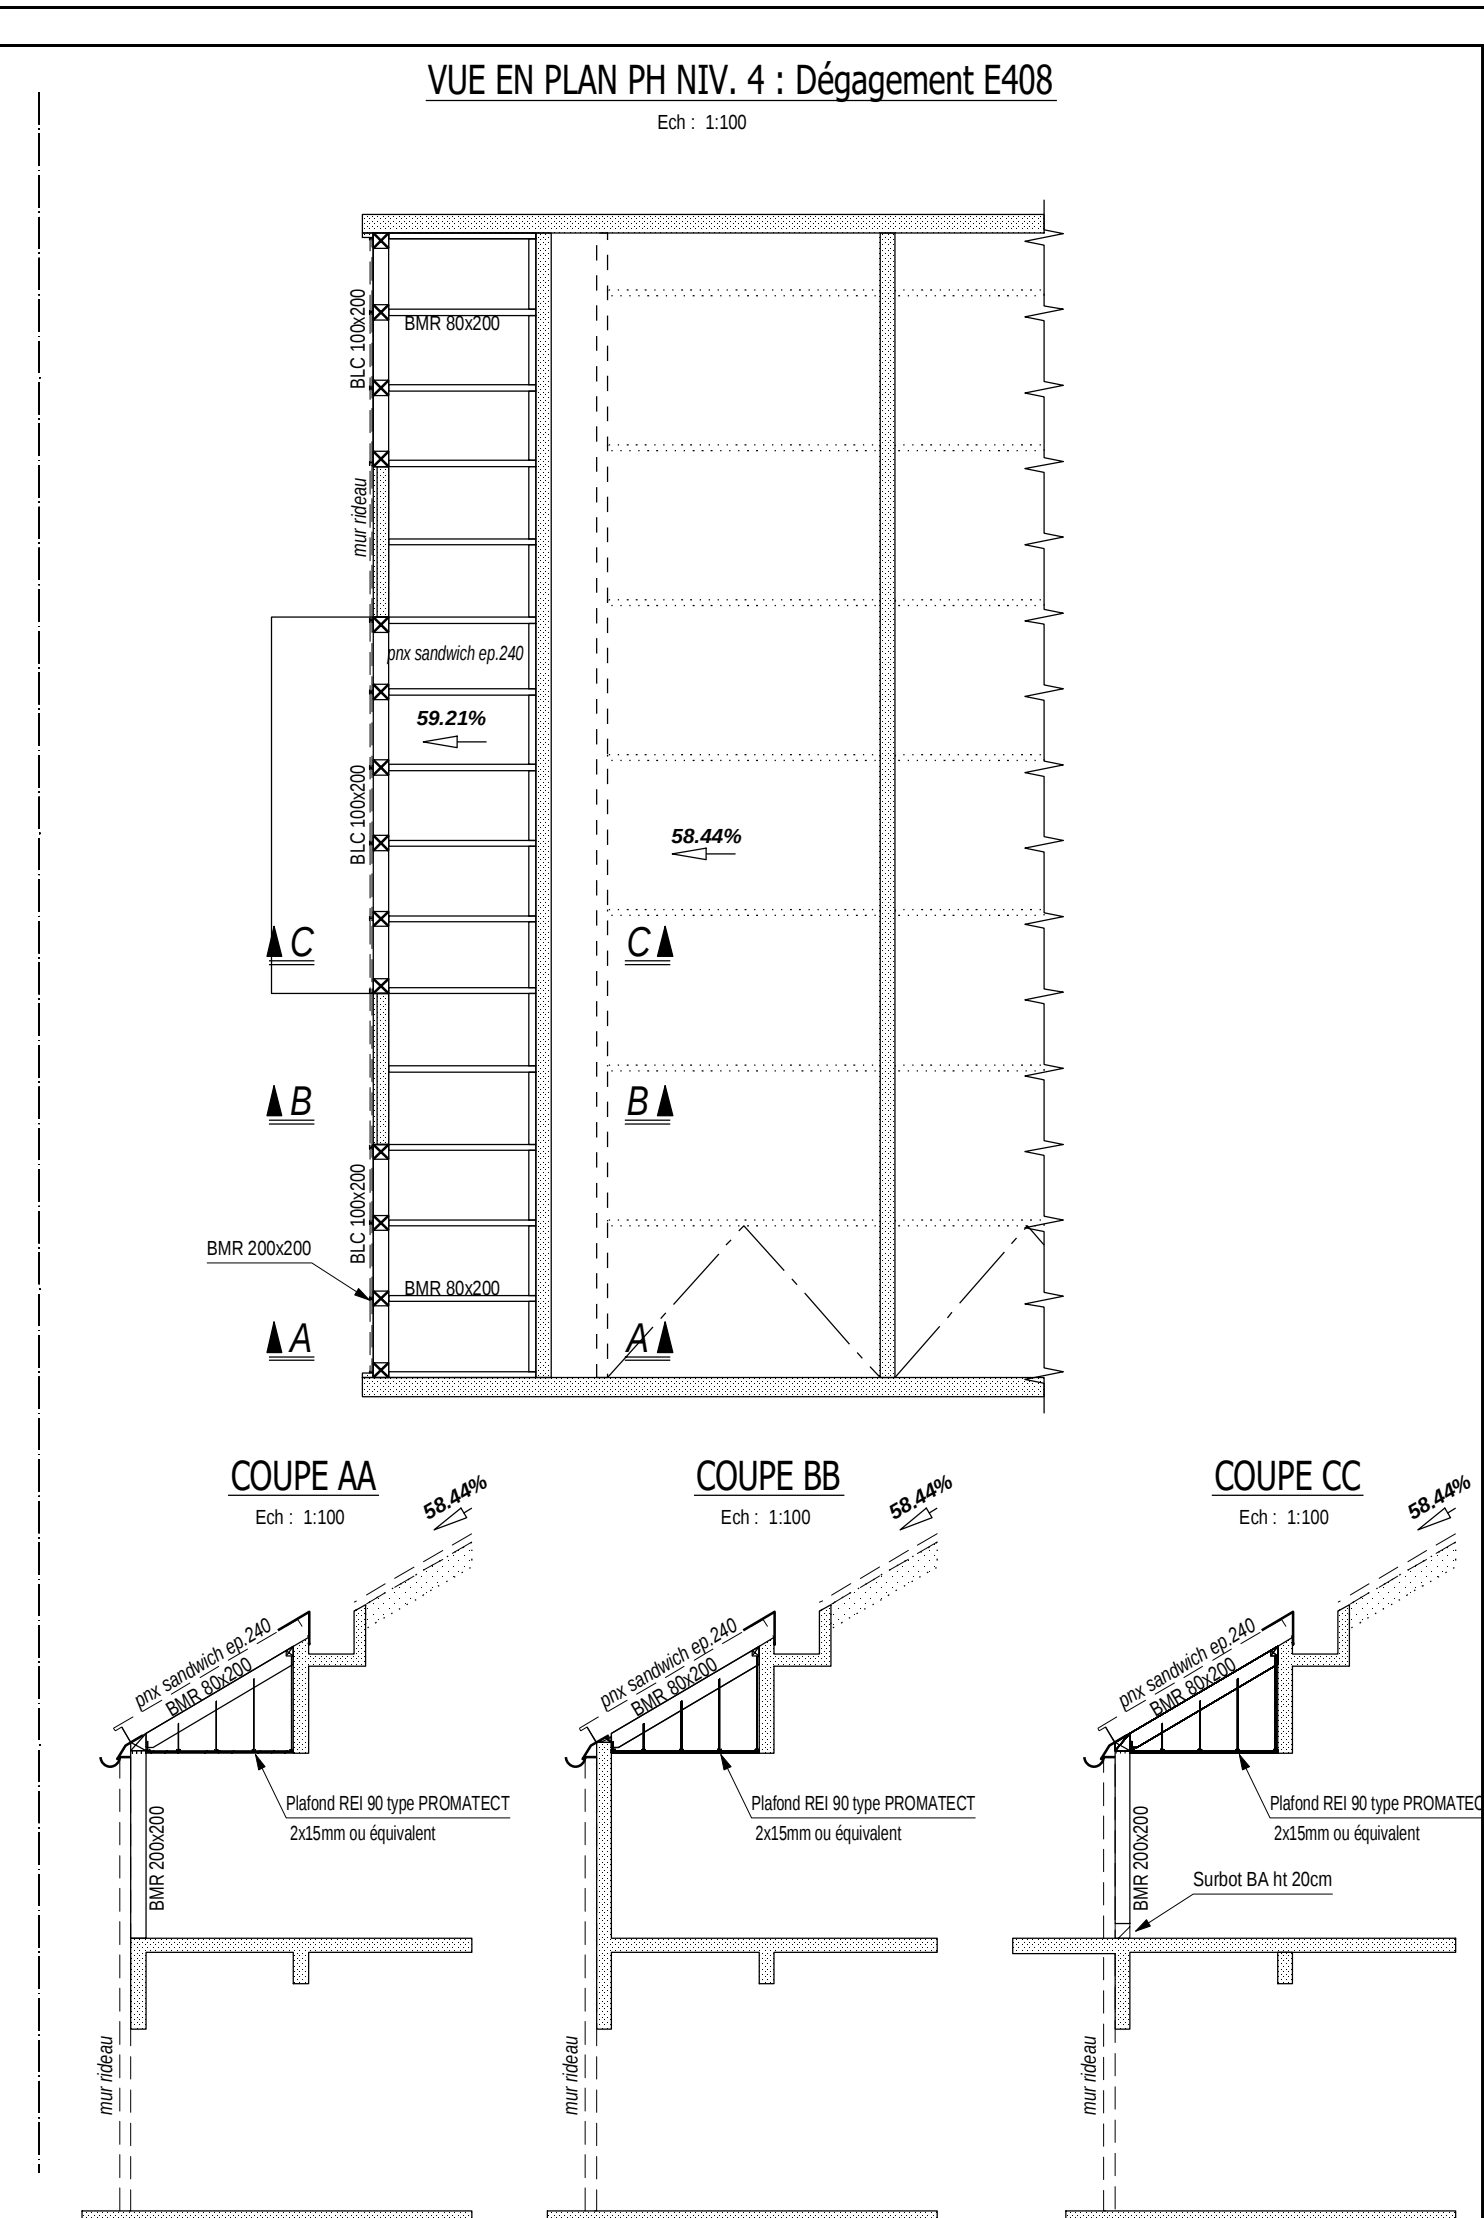
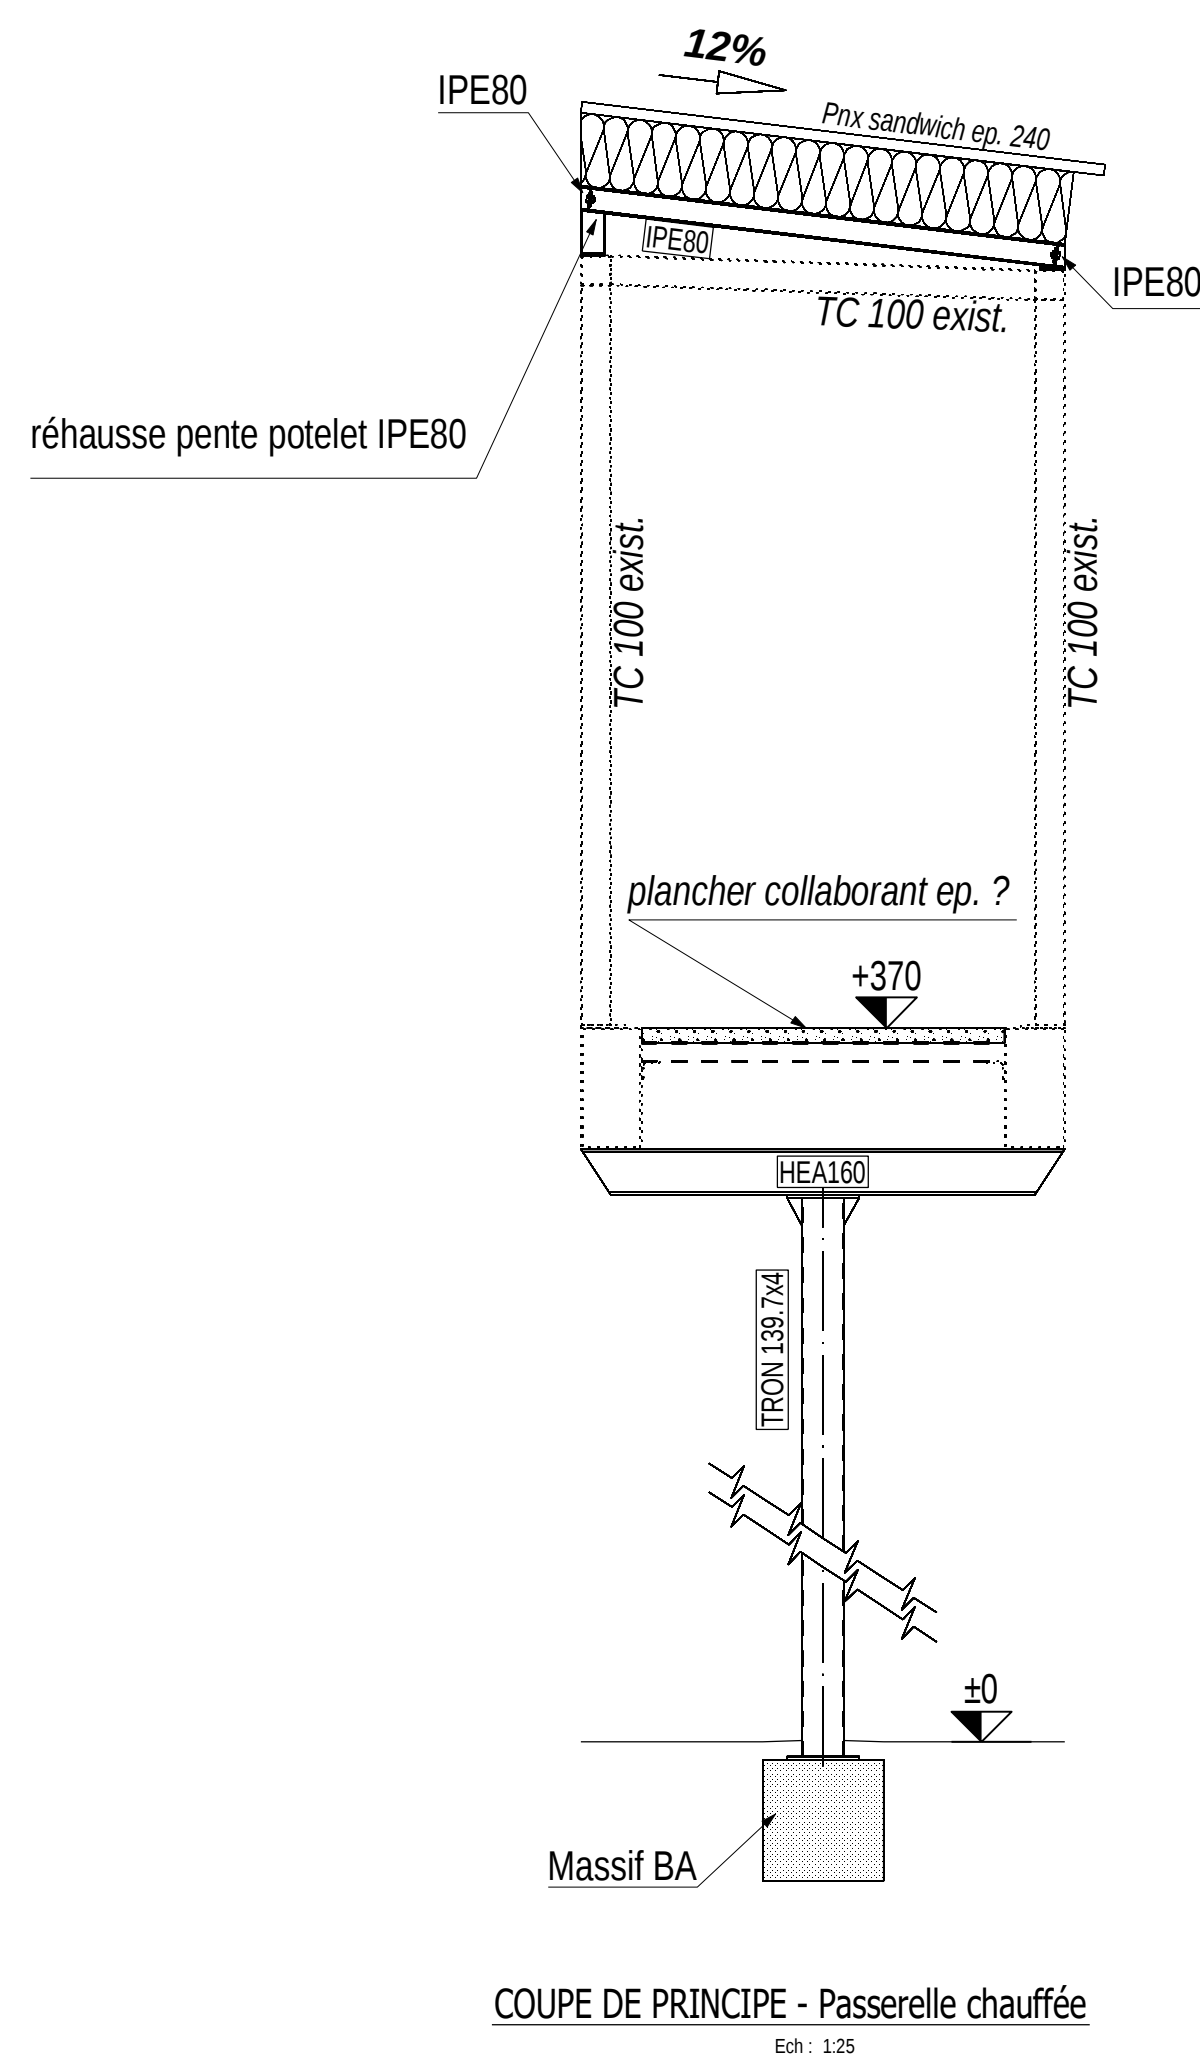
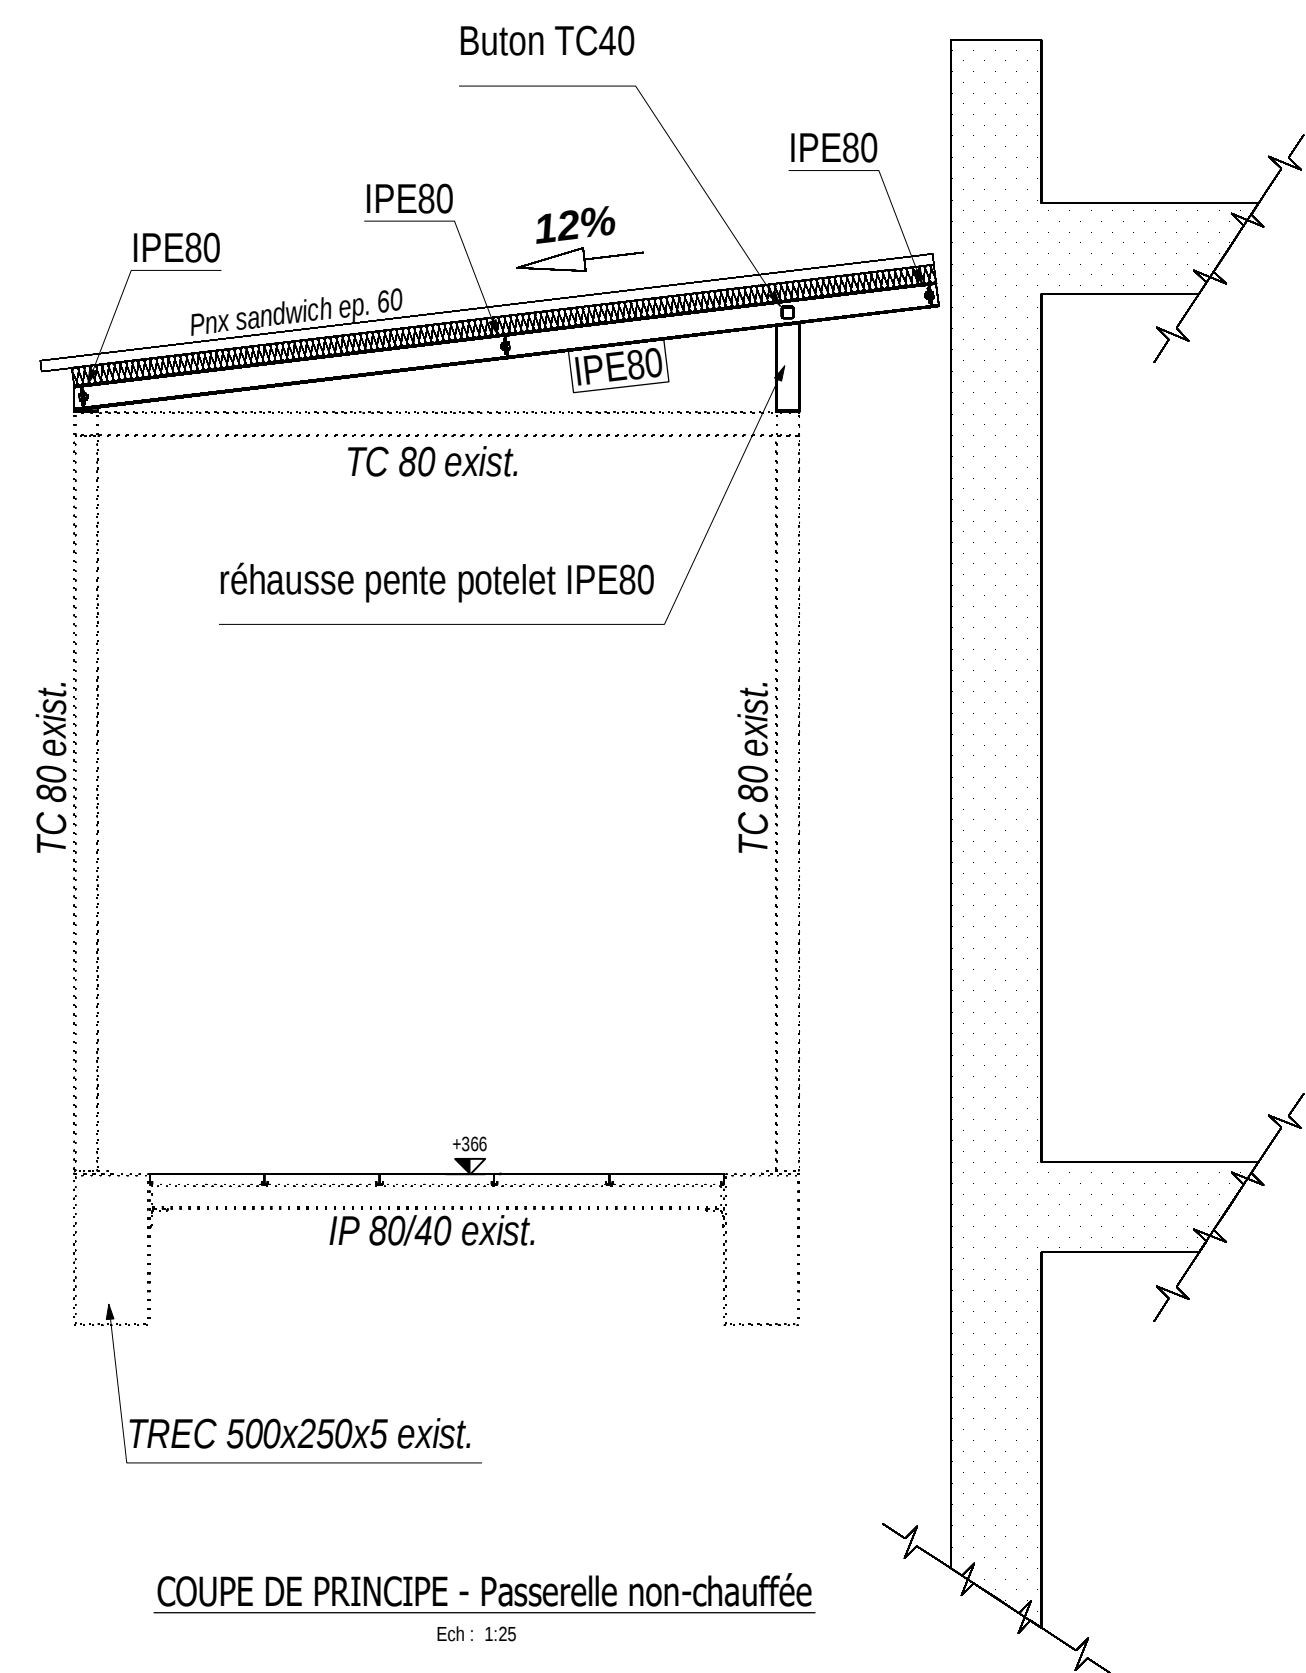


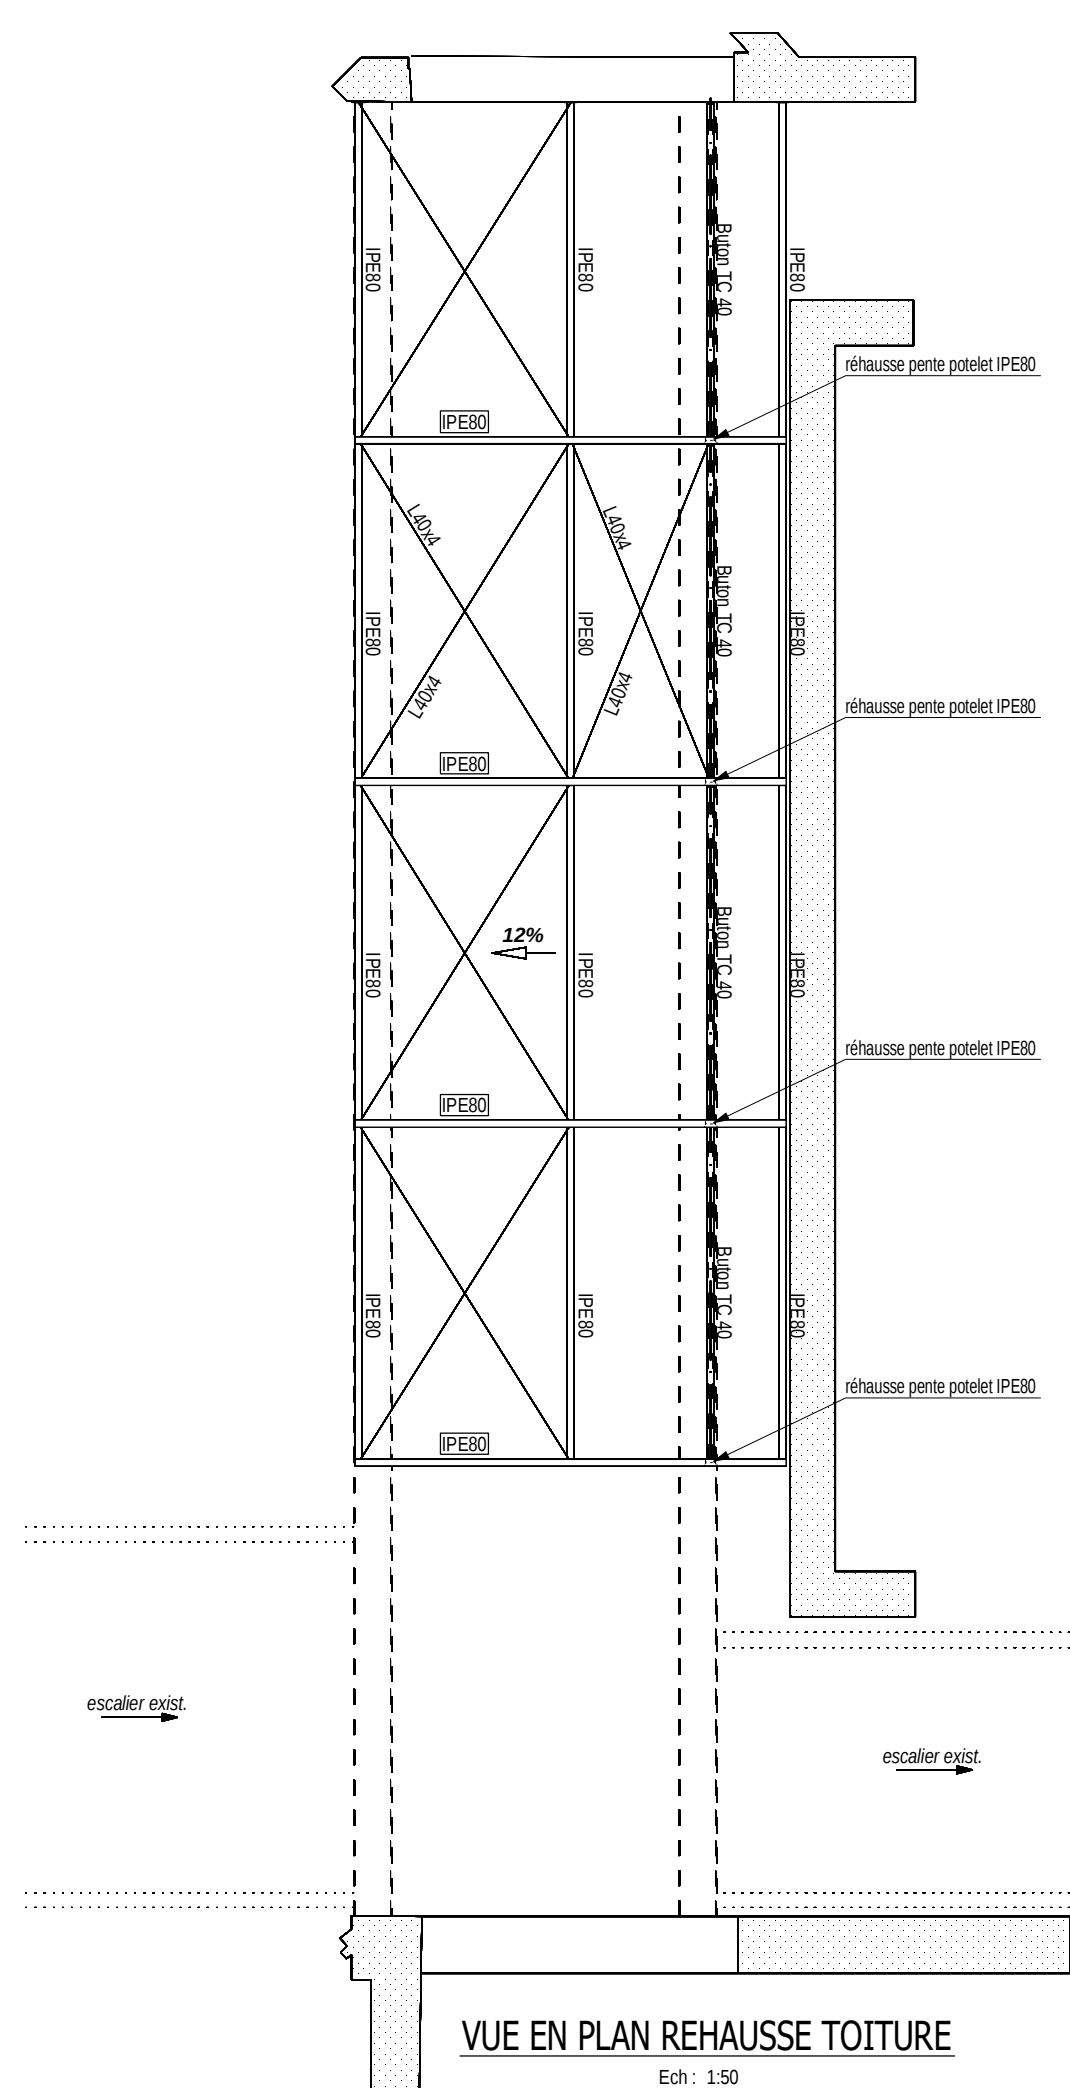

#	06/02/2026	1 ère diffusion	O.B.	-	
INDICE	DATE	MODIFICATIONS	DESSINE	VERIFIE	
MATERIAUX ACIERS : S235 JR LAMELLE-COLLE : GL24th BOIS MASSIF : C 24 BOIS MASSIF RECONSTITUE : C 24 Humidité de mise en oeuvre < 20 % BOULONS : 6.8		CHARGES PERMANENTES (NF EN 1991-1-1) <u>Couverture :</u> - Panneau sandwich ep. 60mm : 16.5 daN/m² - Panneau sandwich ep. 240mm : 34 daN/m² - Divers : 5 daN/m² - Plafond CF 1H30 (dégagement E408) : 35 daN/m²			
RÈGLEMENTS STRUCTURE METALLIQUE - NF EN 1993-1 - Les recommandations du CSTB, du CTCIM - Normes AFNOR - DTU et Prescriptions du REEF en vigueur - Avis Techniques du CSTB		CHARGES D'EXPLOITATION (NF EN 1991-1-1) - Catégorie d'usage H (entretien) : pente <15% + franchéité : qk=80 daN/m² et Qk=150 daN CHARGES CLIMATIQUES (NF EN 1991-1-3 et 1-4) <u>Neige :</u> région A1 (alt<200m) : Sk = 45 daN/m² <u>Vent :</u> région 3 - IIIb : qp(z) = 85 daN/m²			
STRUCTURE BOIS - NF EN 1995-1 - Guide AQCCN - Les recommandations du CSTB, du FCBA - Normes AFNOR - DTU et Prescriptions du REEF en vigueur - Avis Techniques du CSTB		DONNÉES SISMIQUES (NF EN 1998-1) Zone : 3 Catégorie d'importance : III SÉCURITÉ INCENDIE Charpente principales visible : sans objet Poteau dégagement E408 : SF 1H30			
 Bâtiment Le Séraphore 14 Bd Fachinthe BP30038 49303 CHOLET Cedex 02 41 62 38 91 info@arestcholet.fr ETUDES STRUCTURES Béton Armé & Charpente		ARCHITECTE			
		PADW			
		BUREAU DE CONTROLE			
		ENTREPRISE			
Centre Universitaire Départemental Rénovation énergétique 85 - LA ROCHE SUR YON PLAN DECHARPENTE Vues en plan et élévations					
ECHELLE	DOSSIER	PHASE	PLAN N°	INDICE	
-	24.11.811C	DCE	CH1	#	