


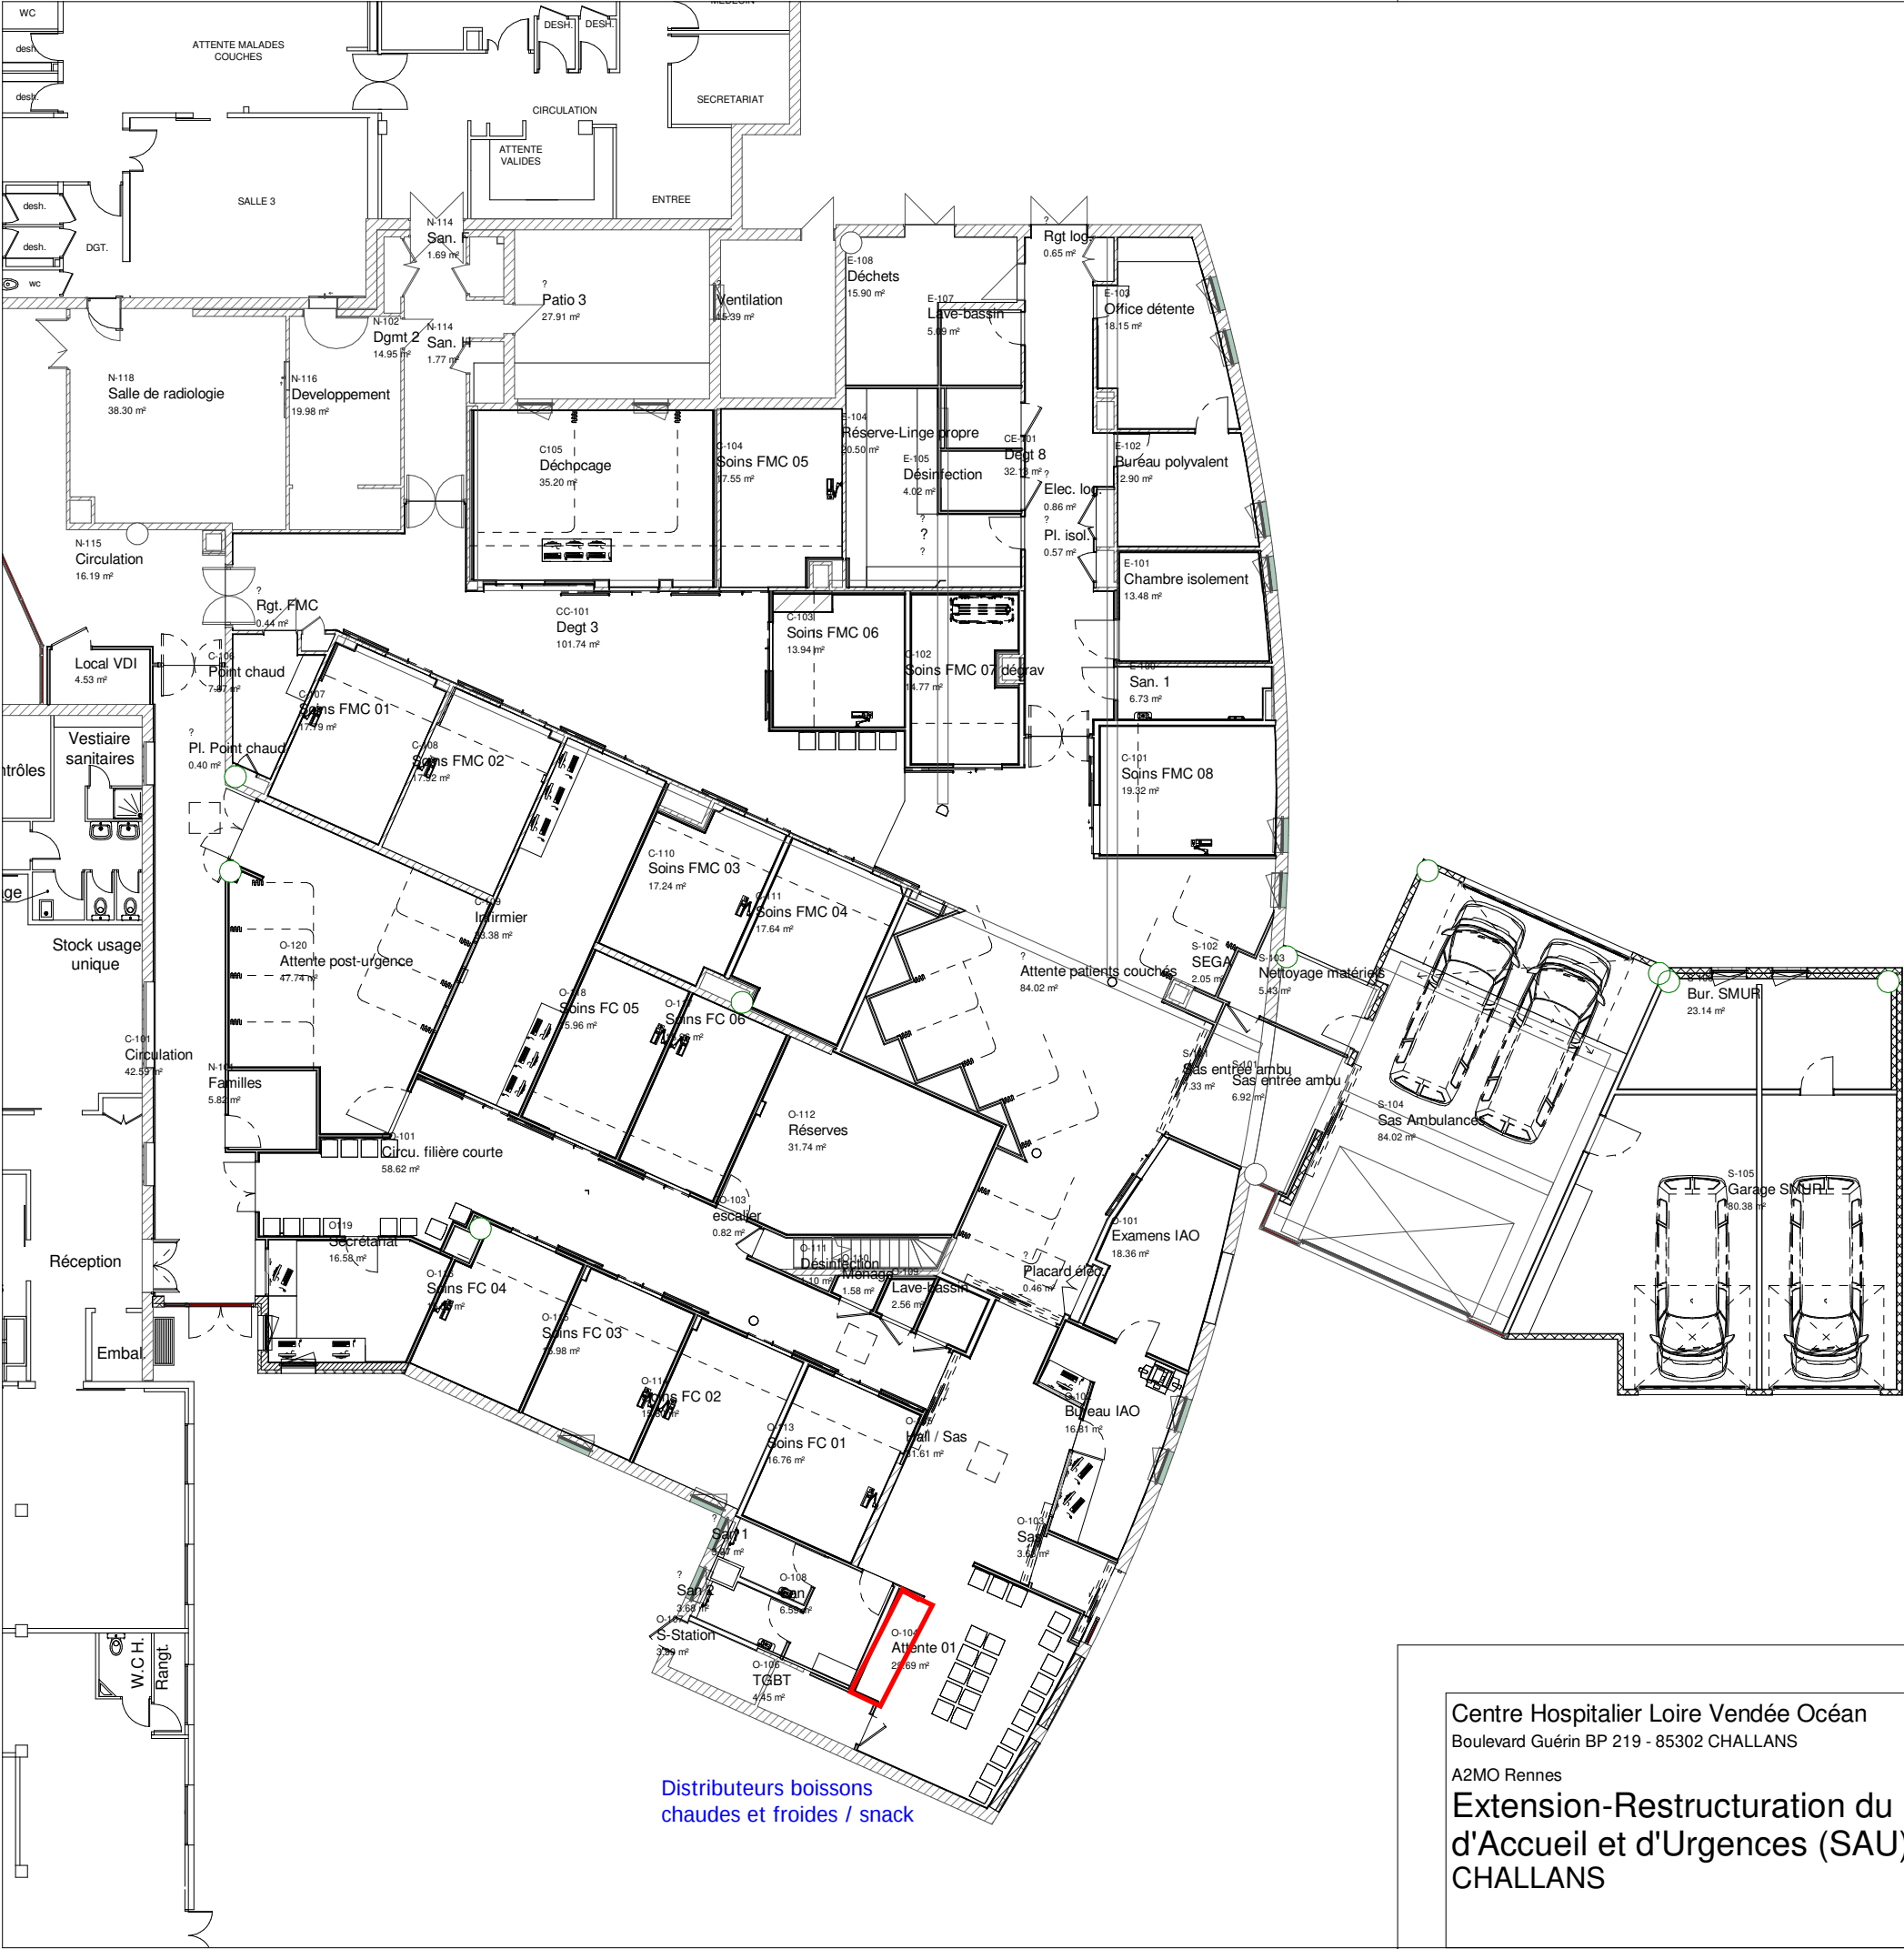

Centre Hospitalier Loire Vendée Océan
Boulevard Guérin BP 219 - 85302 CHALLANS

A2MO Rennes

**Extension-Restructuration du Service
d'Accueil et d'Urgences (SAU)**
CHALLANS

MAÎTRISE D'ŒUVRE
MÛRISSERIE
ARCHITECTURE PARENT + RACHIDI

bet : EXECOME bet : ITAC
bet : ISOGRATE bet : ORCOS
bet : AREST bet : ACTION-ERGO

PRINT **P001**

document : Sans nom

échelle : 1 : 200

date : 04/17/18