
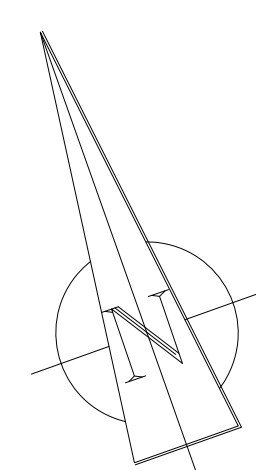
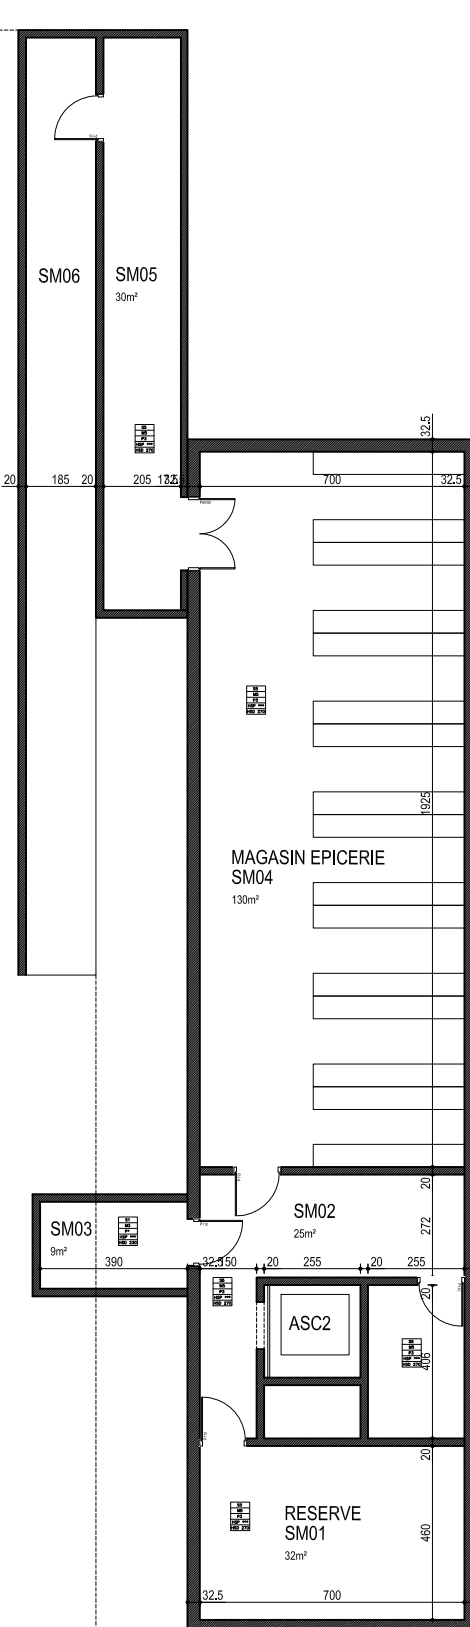


A 

4

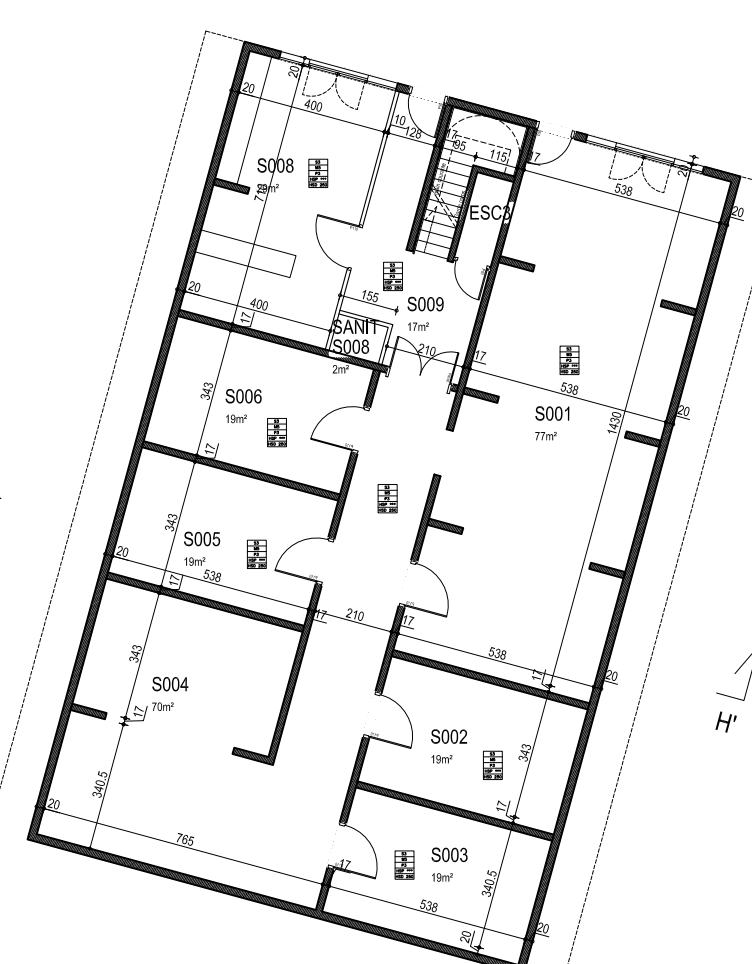

S1	Sol PVC 1
S2	Sol PVC 2
S3	Sol carrelage
S4	Sol carrelage spécifique cuisine
S5	Sol brut dalle béton

M1	toile de verre sur doublage plâtre
M2	tapisserie sur doublage plâtre
M3	peinture sur doublage plâtre
M4	faïence sur doublage plâtre
M5	peinture sur mur béton

P1	peinture sur plafond plâtre
P2	faux-plafond démontable
P3	peinture sous dalle béton

MAI 2016

CENTRE HOSPITALIER
LOIRE VENDEE OCEAN
rue René LAENNEC
SAINT GILLES CROIX DE VIE

dossier réalisé par : **MILL**
agence d'architecture et d'urbanisme

PLAN

P01

R-1

Ech : 1/200