

CONCEPTION DU SENTIER D'INTERPRETATION DES MENHIRS

MAITRE D'OUVRAGE

PARC NATIONAL DES CEVENNES
6 bis place du Palais
48400 FLORAC-TROIS-RIVIERES

MAITRE D'OEUVRE

Architecte

NAVECTH ARCHITECTES
13 rue du Soubeyran
48000 MENDE
Tel : 04 66 49 28 83
Mail : navectharchitectes@free.fr

Muséographie
Interprétation
du patrimoine

LUTH MEDIATIONS
10 allée du Lavoir - La Faye Leygras
43620 St-Romain-Lachaim
Tel : 06 17 93 76 10
Mail : contact@luthmediations.com

DCE


CARNET DE DETAILS ARCHITECTE

DATE : SEPTEMBRE 2025


MODIFICATIONS

	DATE	OBJET
01	10/11/2025	Table d'introduction au site des menhirs

- LISTE DES DÉTAILS :
- 01 TABLE D'INTRODUCTION AU SITE DES MENHIRS
02 GRAND MOBILIER D'ENTREE DE SITE DES 3 PAROISSES
03 BANC INTERPRETATIF
04 LAME INTERPRETATIVE
05 BANC ET TABOURET
06 CERCLAGE MENHIRS (M1)
07 CERCLAGE MENHIRS (M2)
08 CERCLAGE MENHIRS (M3)
09 PUPITRE INTERPRETATIF TUMULUS

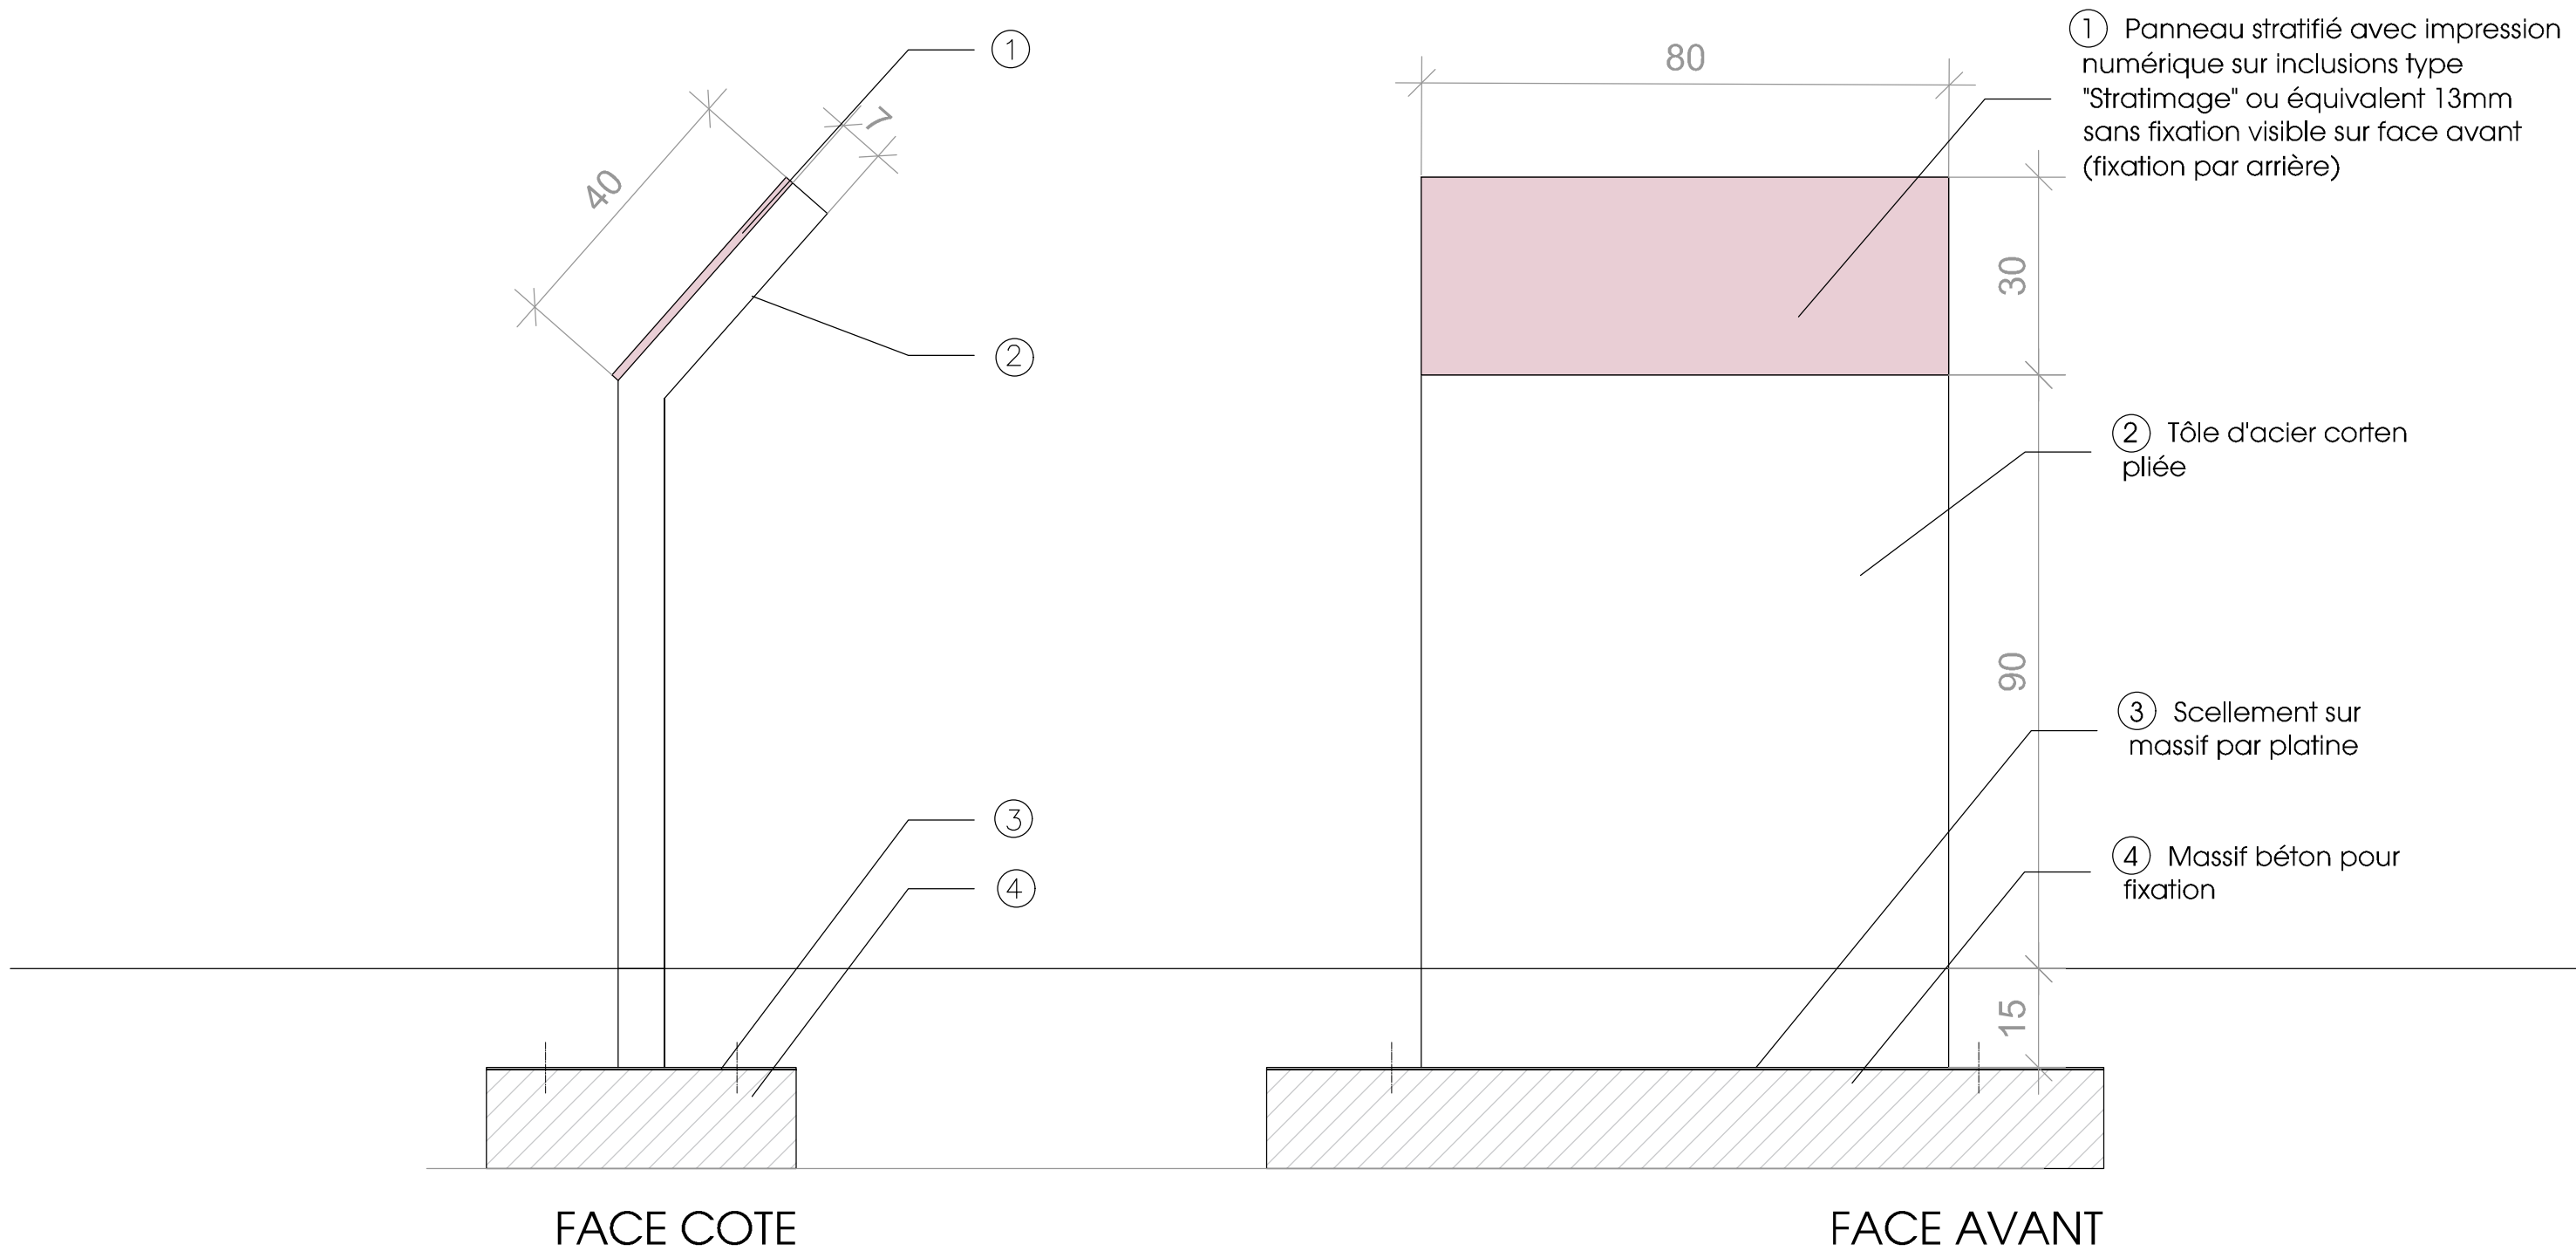


Aménagement du sentier Balade au pays des menhirs		Table d'introduction au site des Menhirs		ECH.	NUMERO	INDICE	DATE	ETAT
Maître d'ouvrage Parc National des Cévennes	Maître d'oeuvre Luth Médiation & NAVECTH Architectes			1/10	01	01	Novembre 2025	DCE

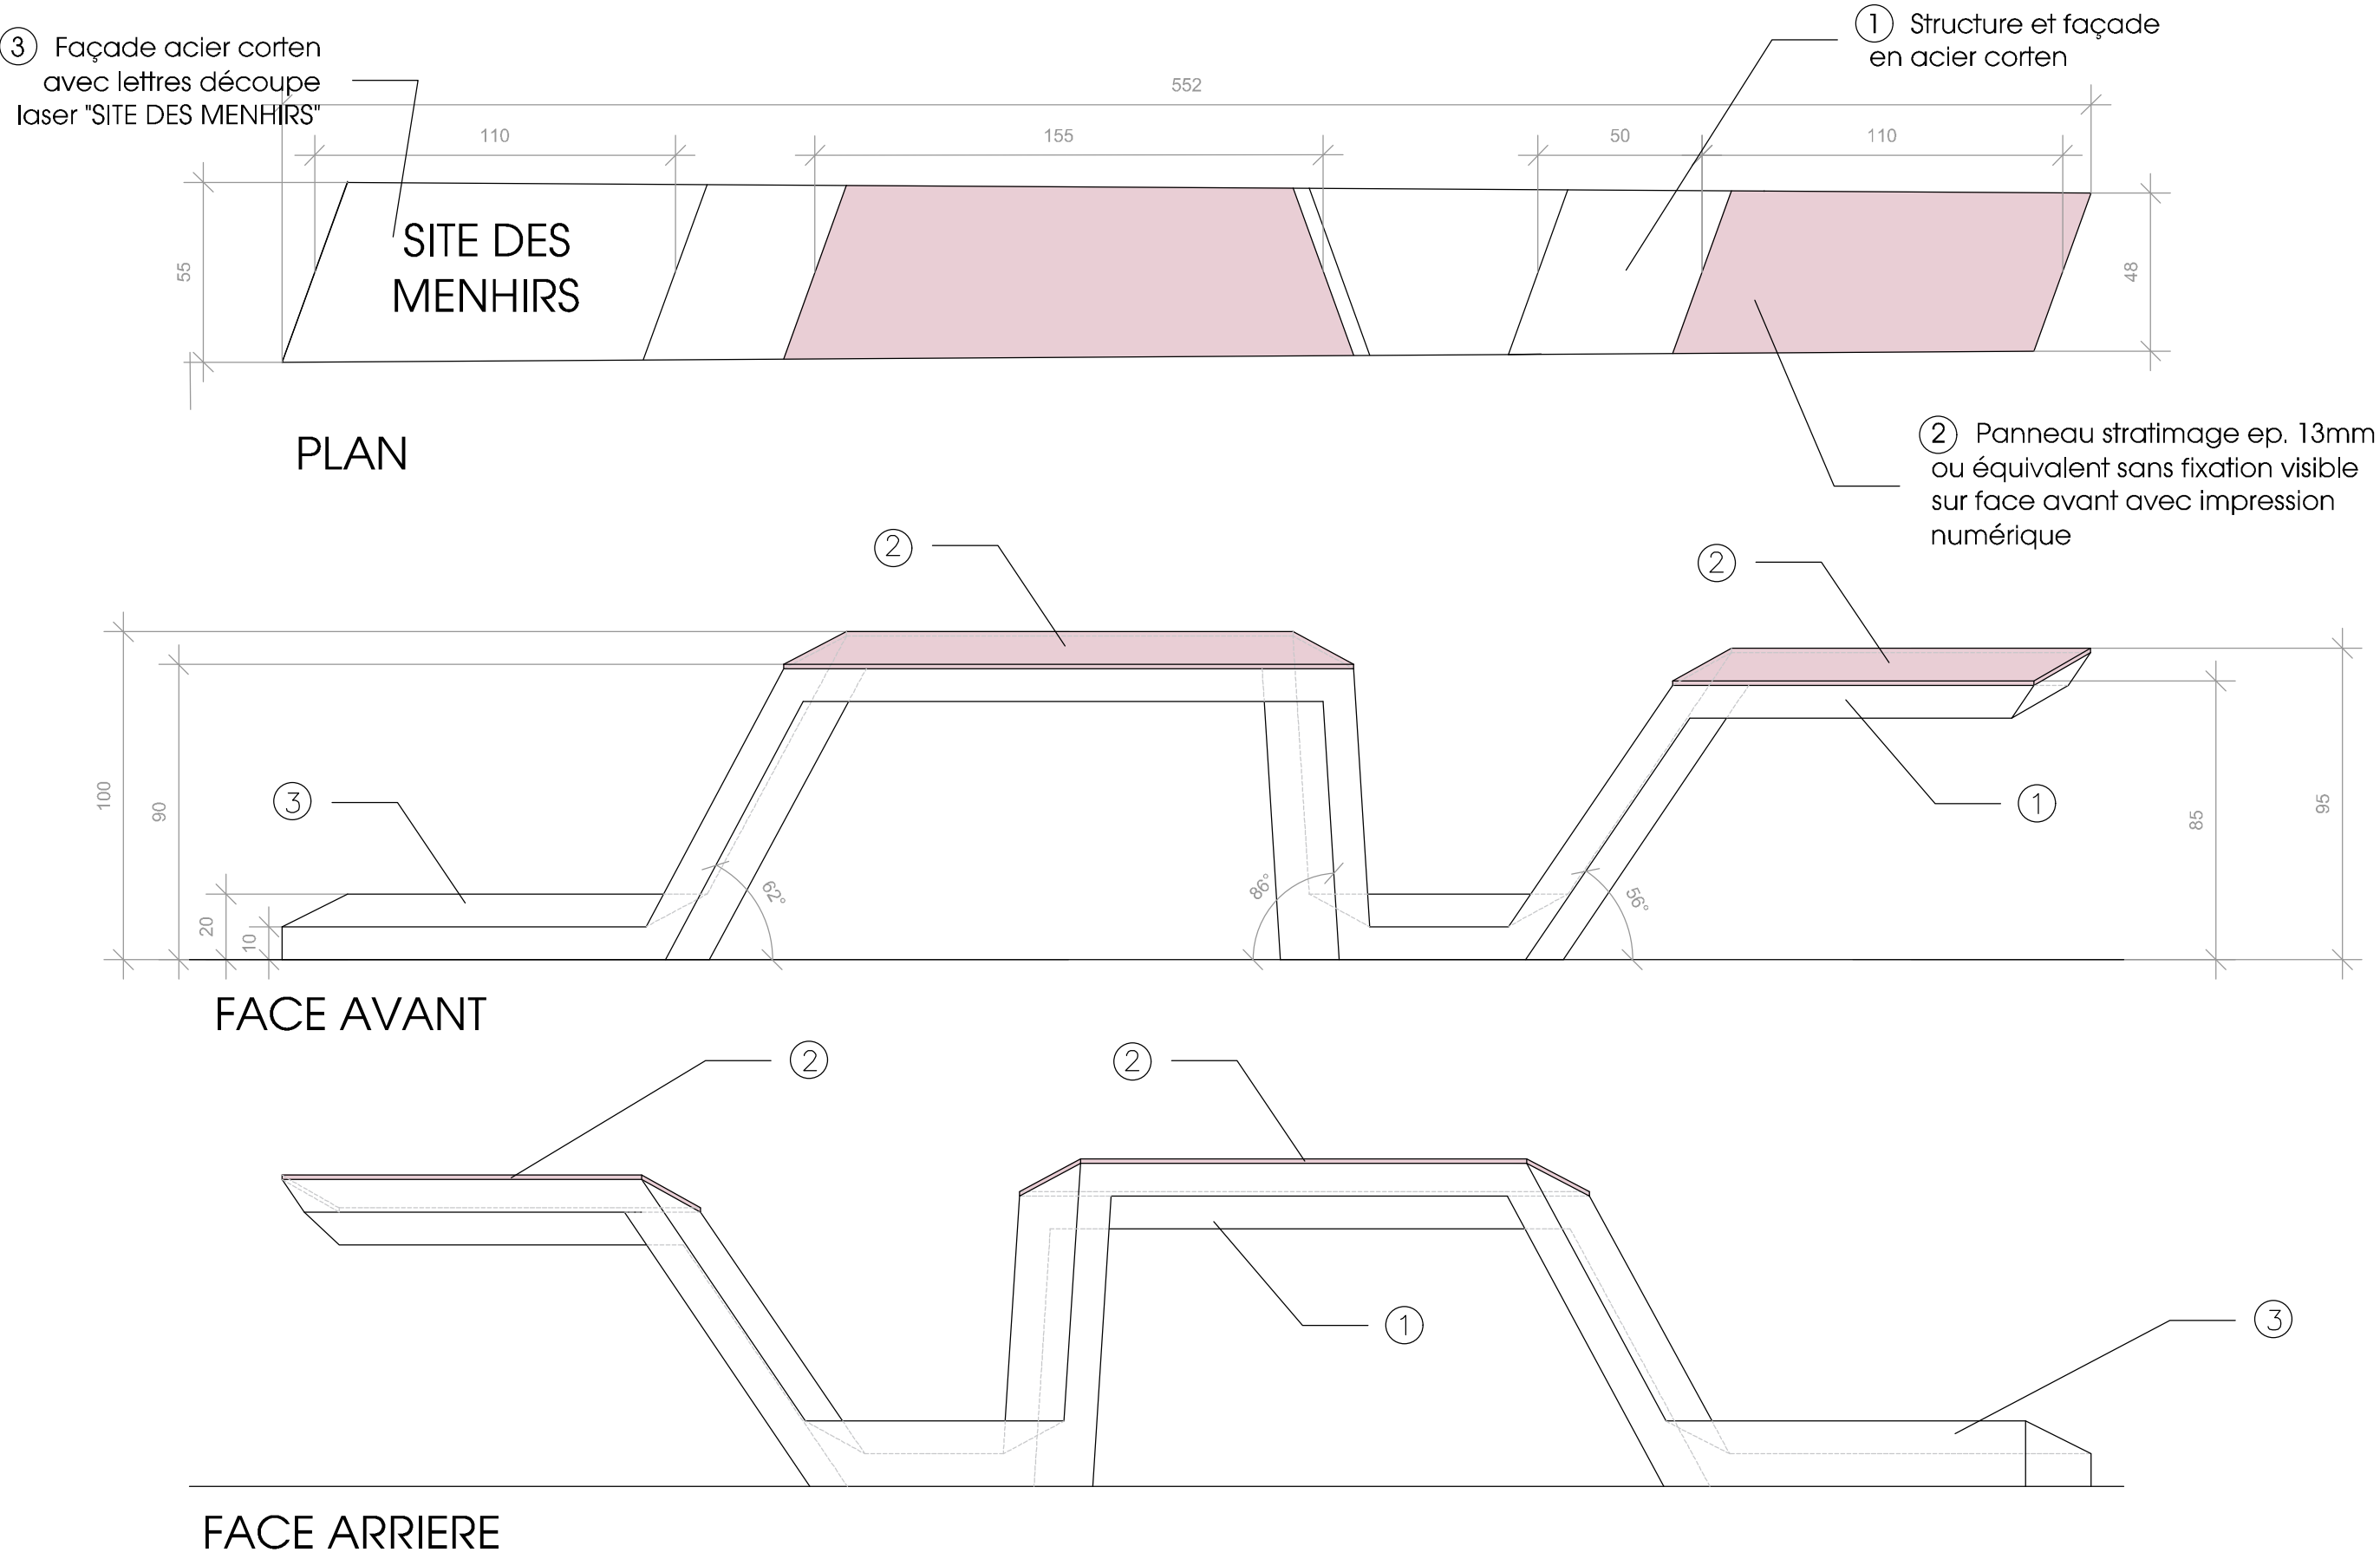

→ Pas de platine apparente

Aménagement du sentier Balade au pays des menhirs		Grand mobilier d'entrée de site des 3 paroisses		ECH.	NUMERO	INDICE	DATE	ETAT
Maître d'ouvrage Parc National des Cévennes	Maître d'oeuvre Luth Médiation & NAVECTH Architectes			1/20	02		Septembre 2025	DCE

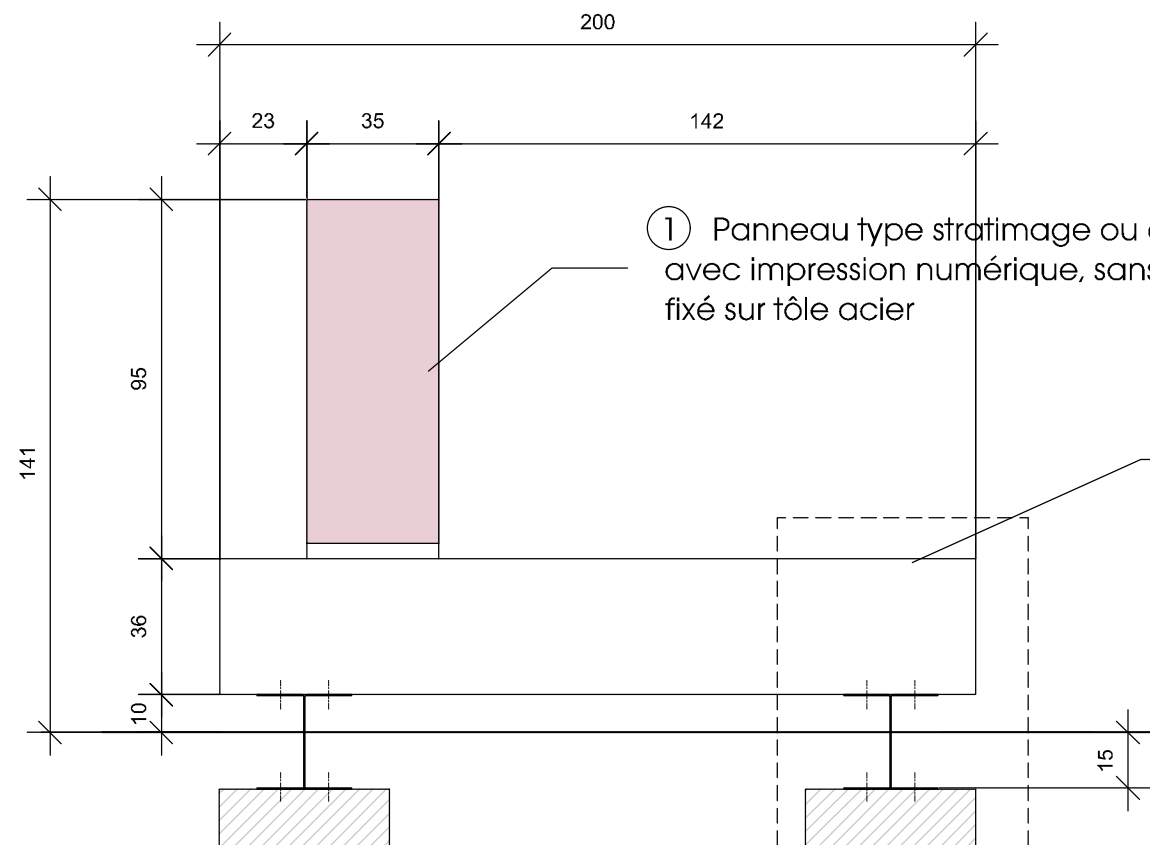


FACE AVANT

① Panneau type stratimage ou équivalent 13mm avec impression numérique, sans fixation face avant fixé sur tôle acier

③ Pin douglas scié 4 faces massif


Détail / coupe sur pied

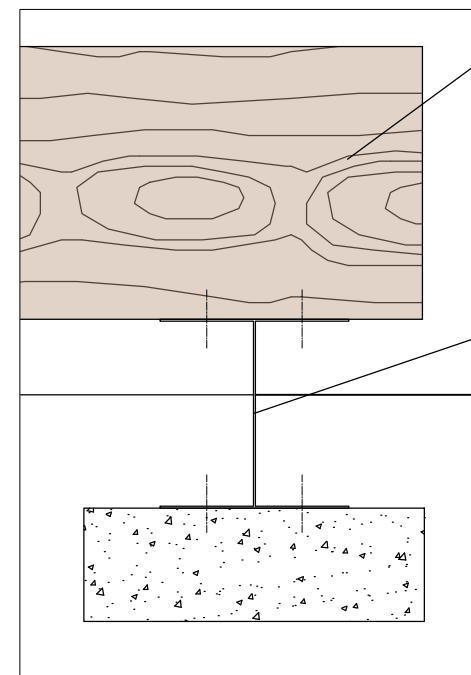

Pin douglas scié 4 faces massif


Profil en H 30/10^e boulonnés sur semelle béton + compribande intercalé pour dilatation acier

DETAIL PIED 1/10^e

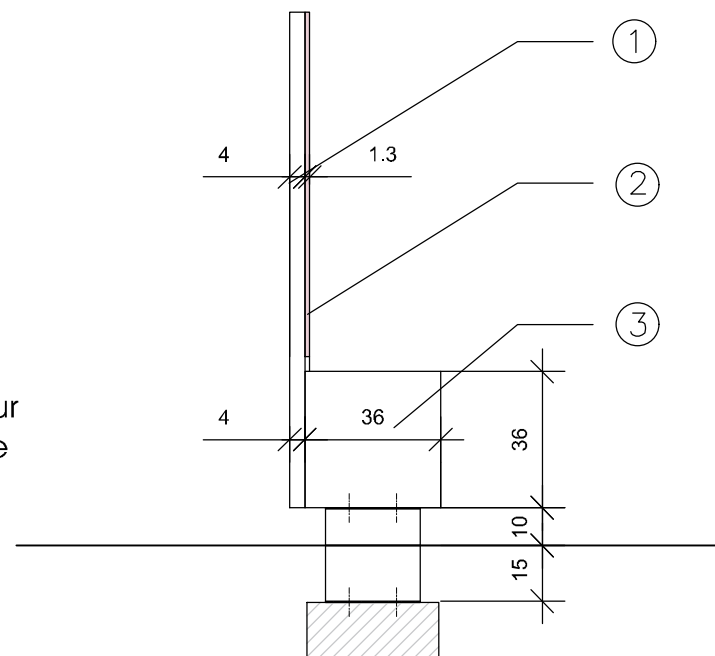


FACE COTE

② Caisson tôle laquée MARS 25/25 - avec partie démontable sur arrière ép.7cm

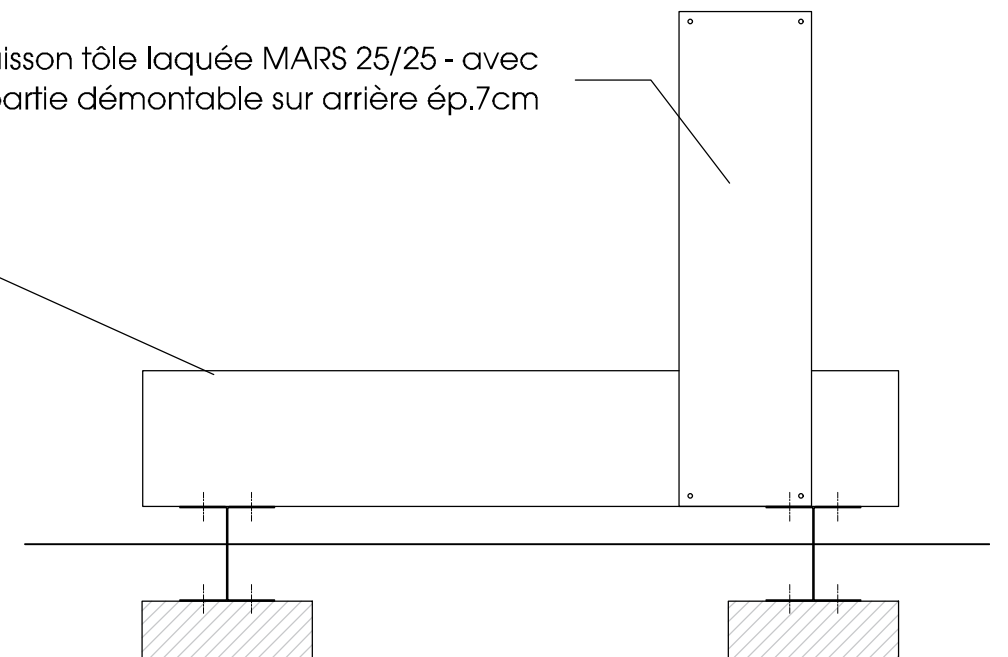

FACE ARRIERE

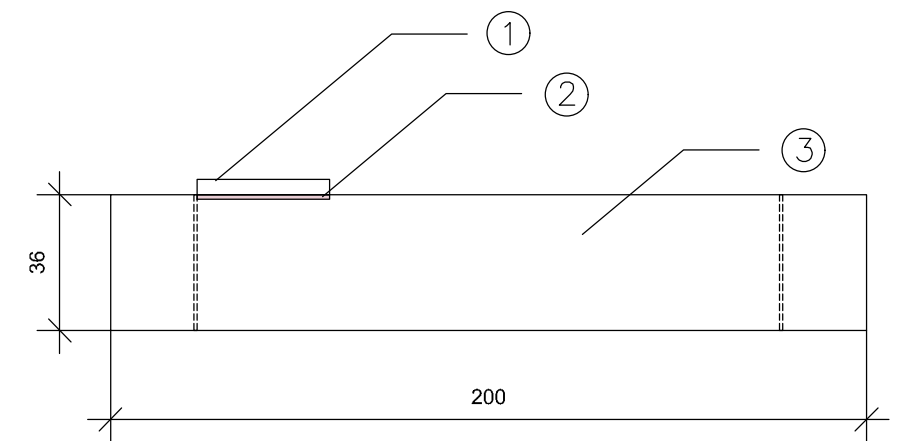

PLAN

Aménagement du sentier Balade au pays des menhirs

Maître d'ouvrage Parc National des Cévennes

Maître d'oeuvre Luth Médiation & NAVETH Architectes

Banc interprétatif

ECH.

NUMERO

INDICE

DATE


ETAT

1/20

03


Septembre
2025

DCE

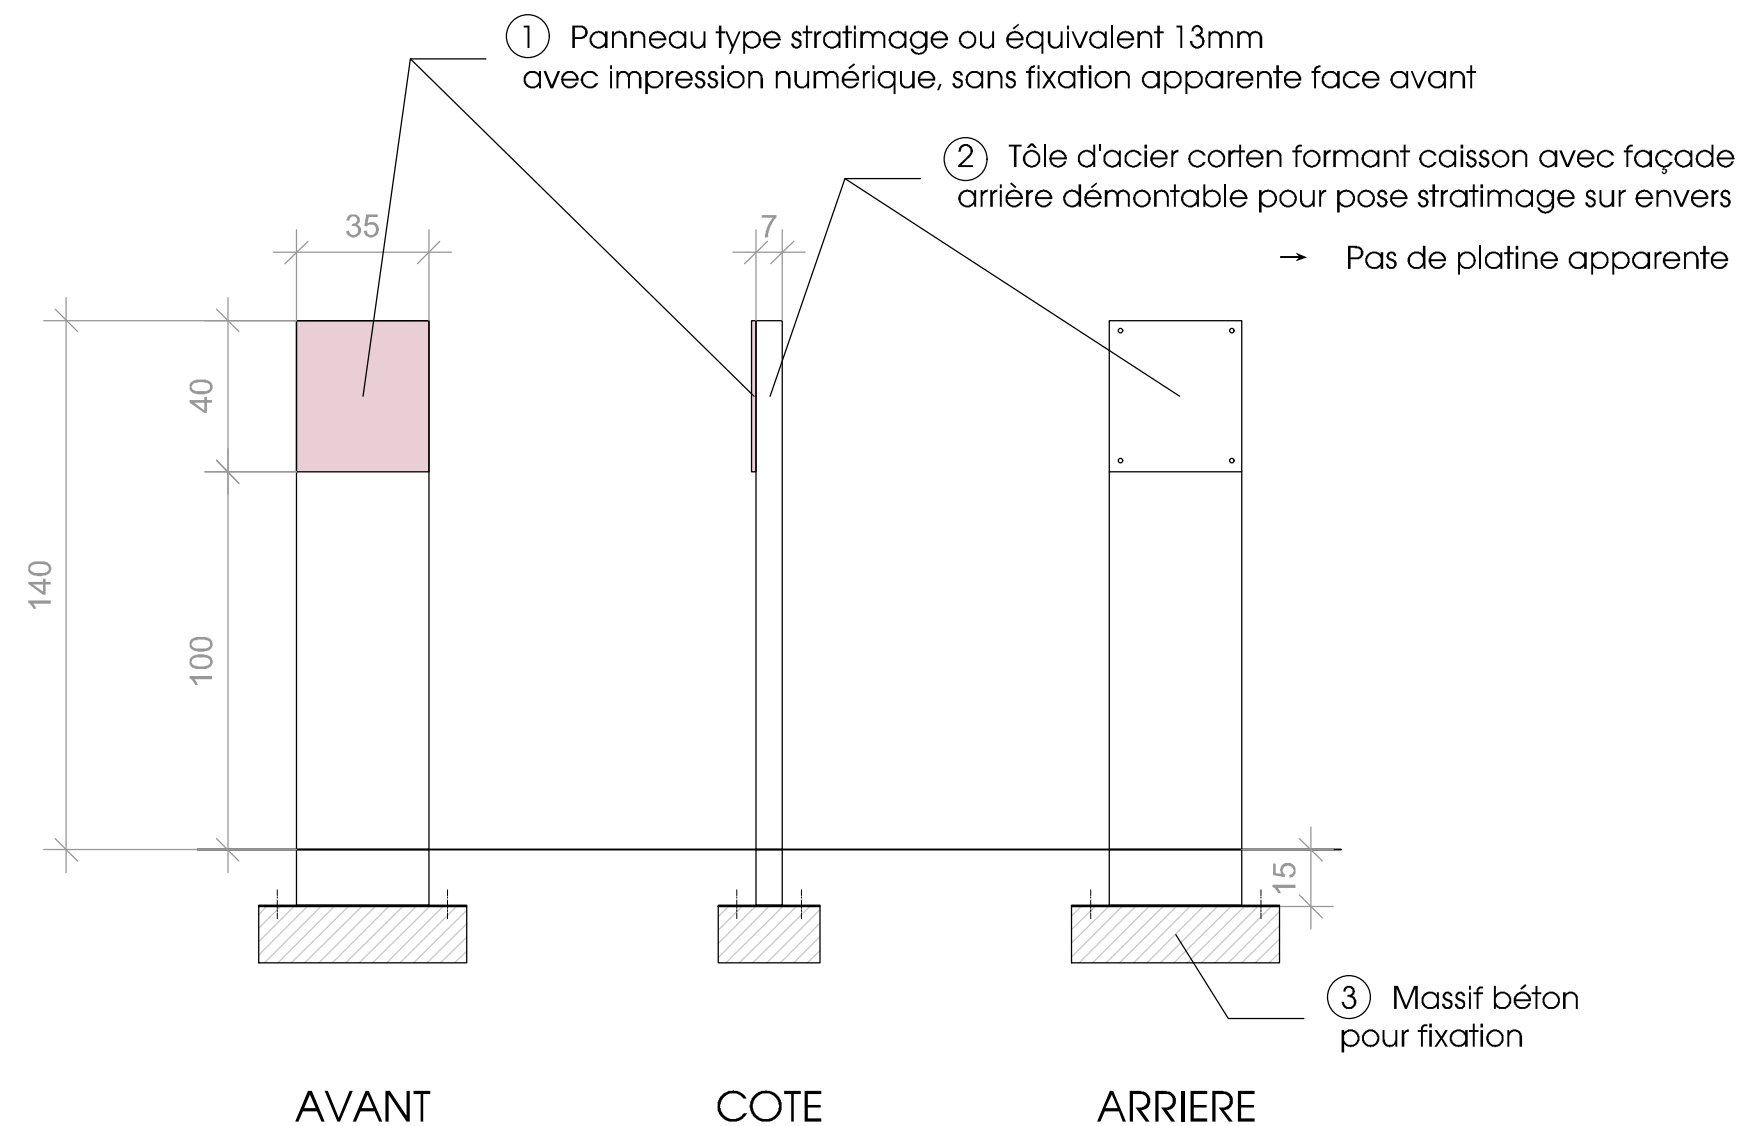


Aménagement du sentier Balade au pays des menhirs		Lame interprétative			ECH.	NUMERO	INDICE	DATE	ETAT
Maître d'ouvrage Parc National des Cévennes	Maître d'oeuvre Luth Médiation & NAVECTH Architectes				1/20	04		Septembre 2025	DCE


BANCS

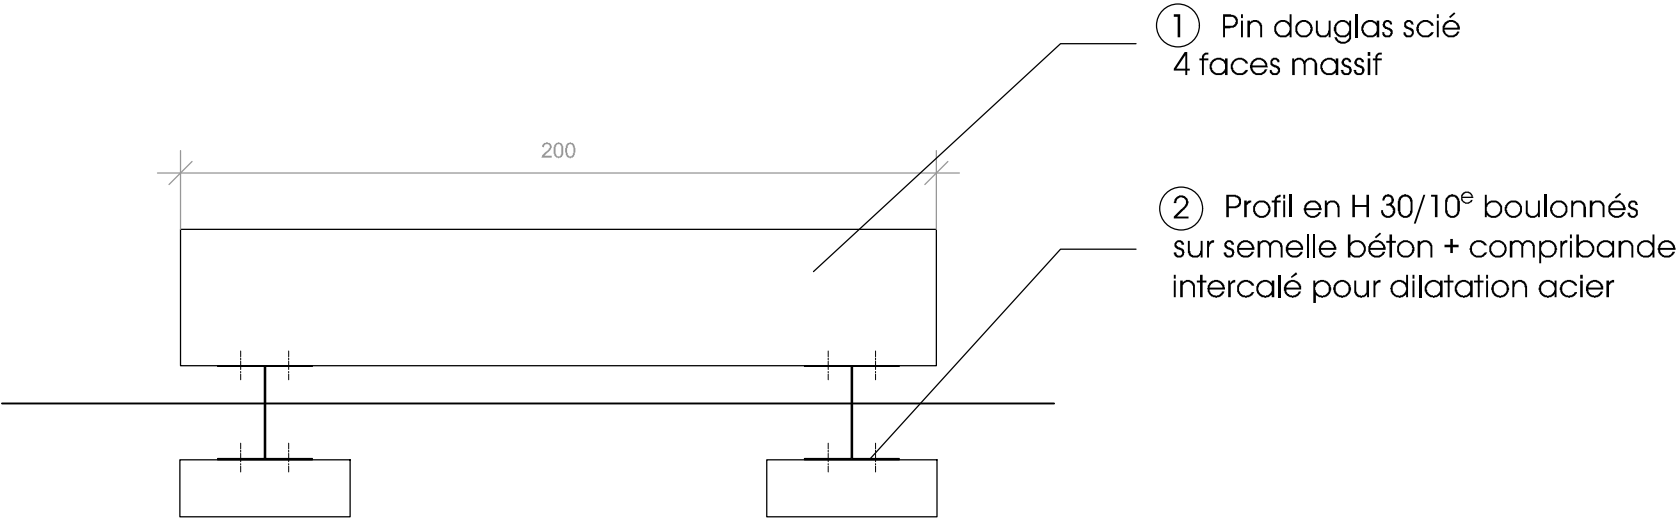


FACE AVANT

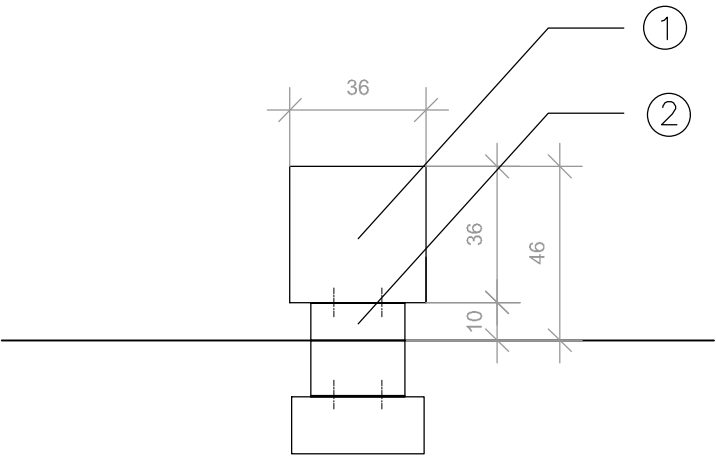

FACE COTE

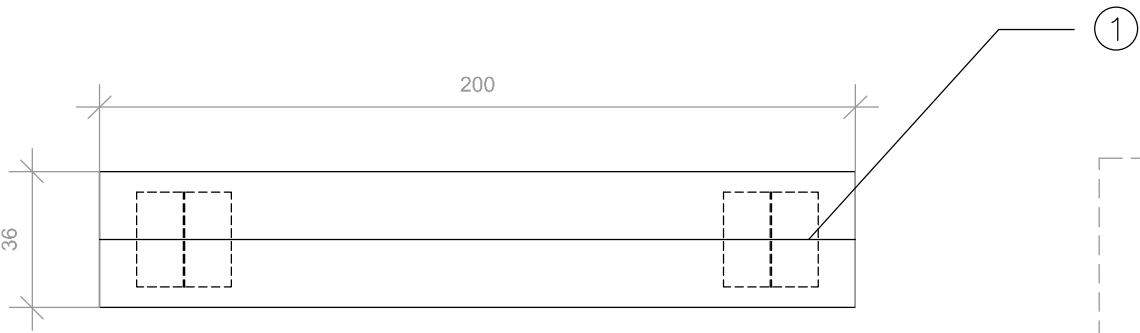

PLAN

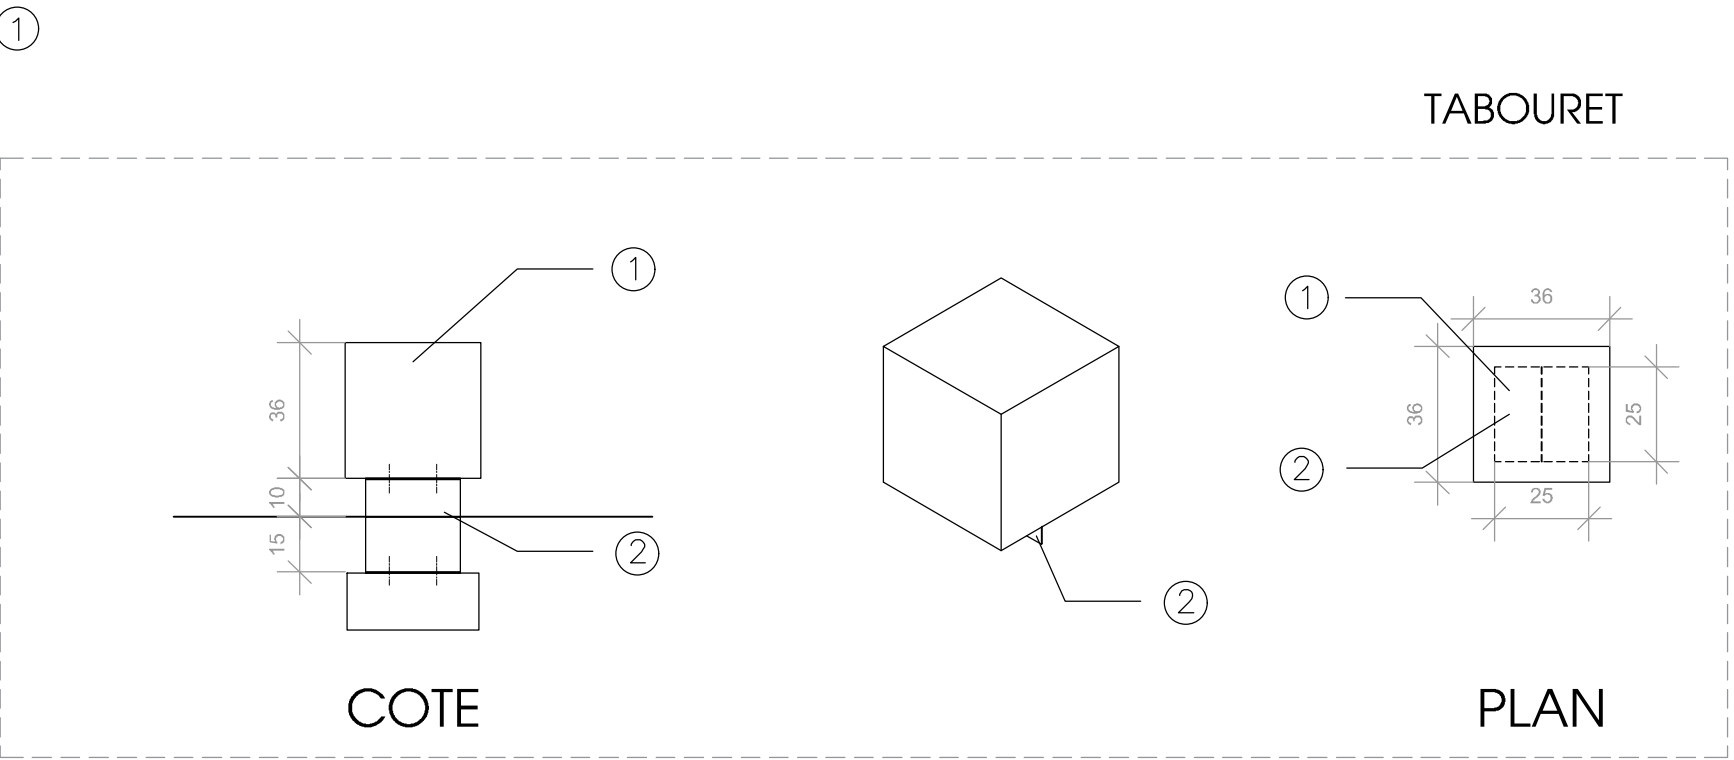


TABOURET


COTE

PLAN

ECH.	NUMERO	INDICE	DATE	ETAT
1/20	05		Septembre 2025	DCE

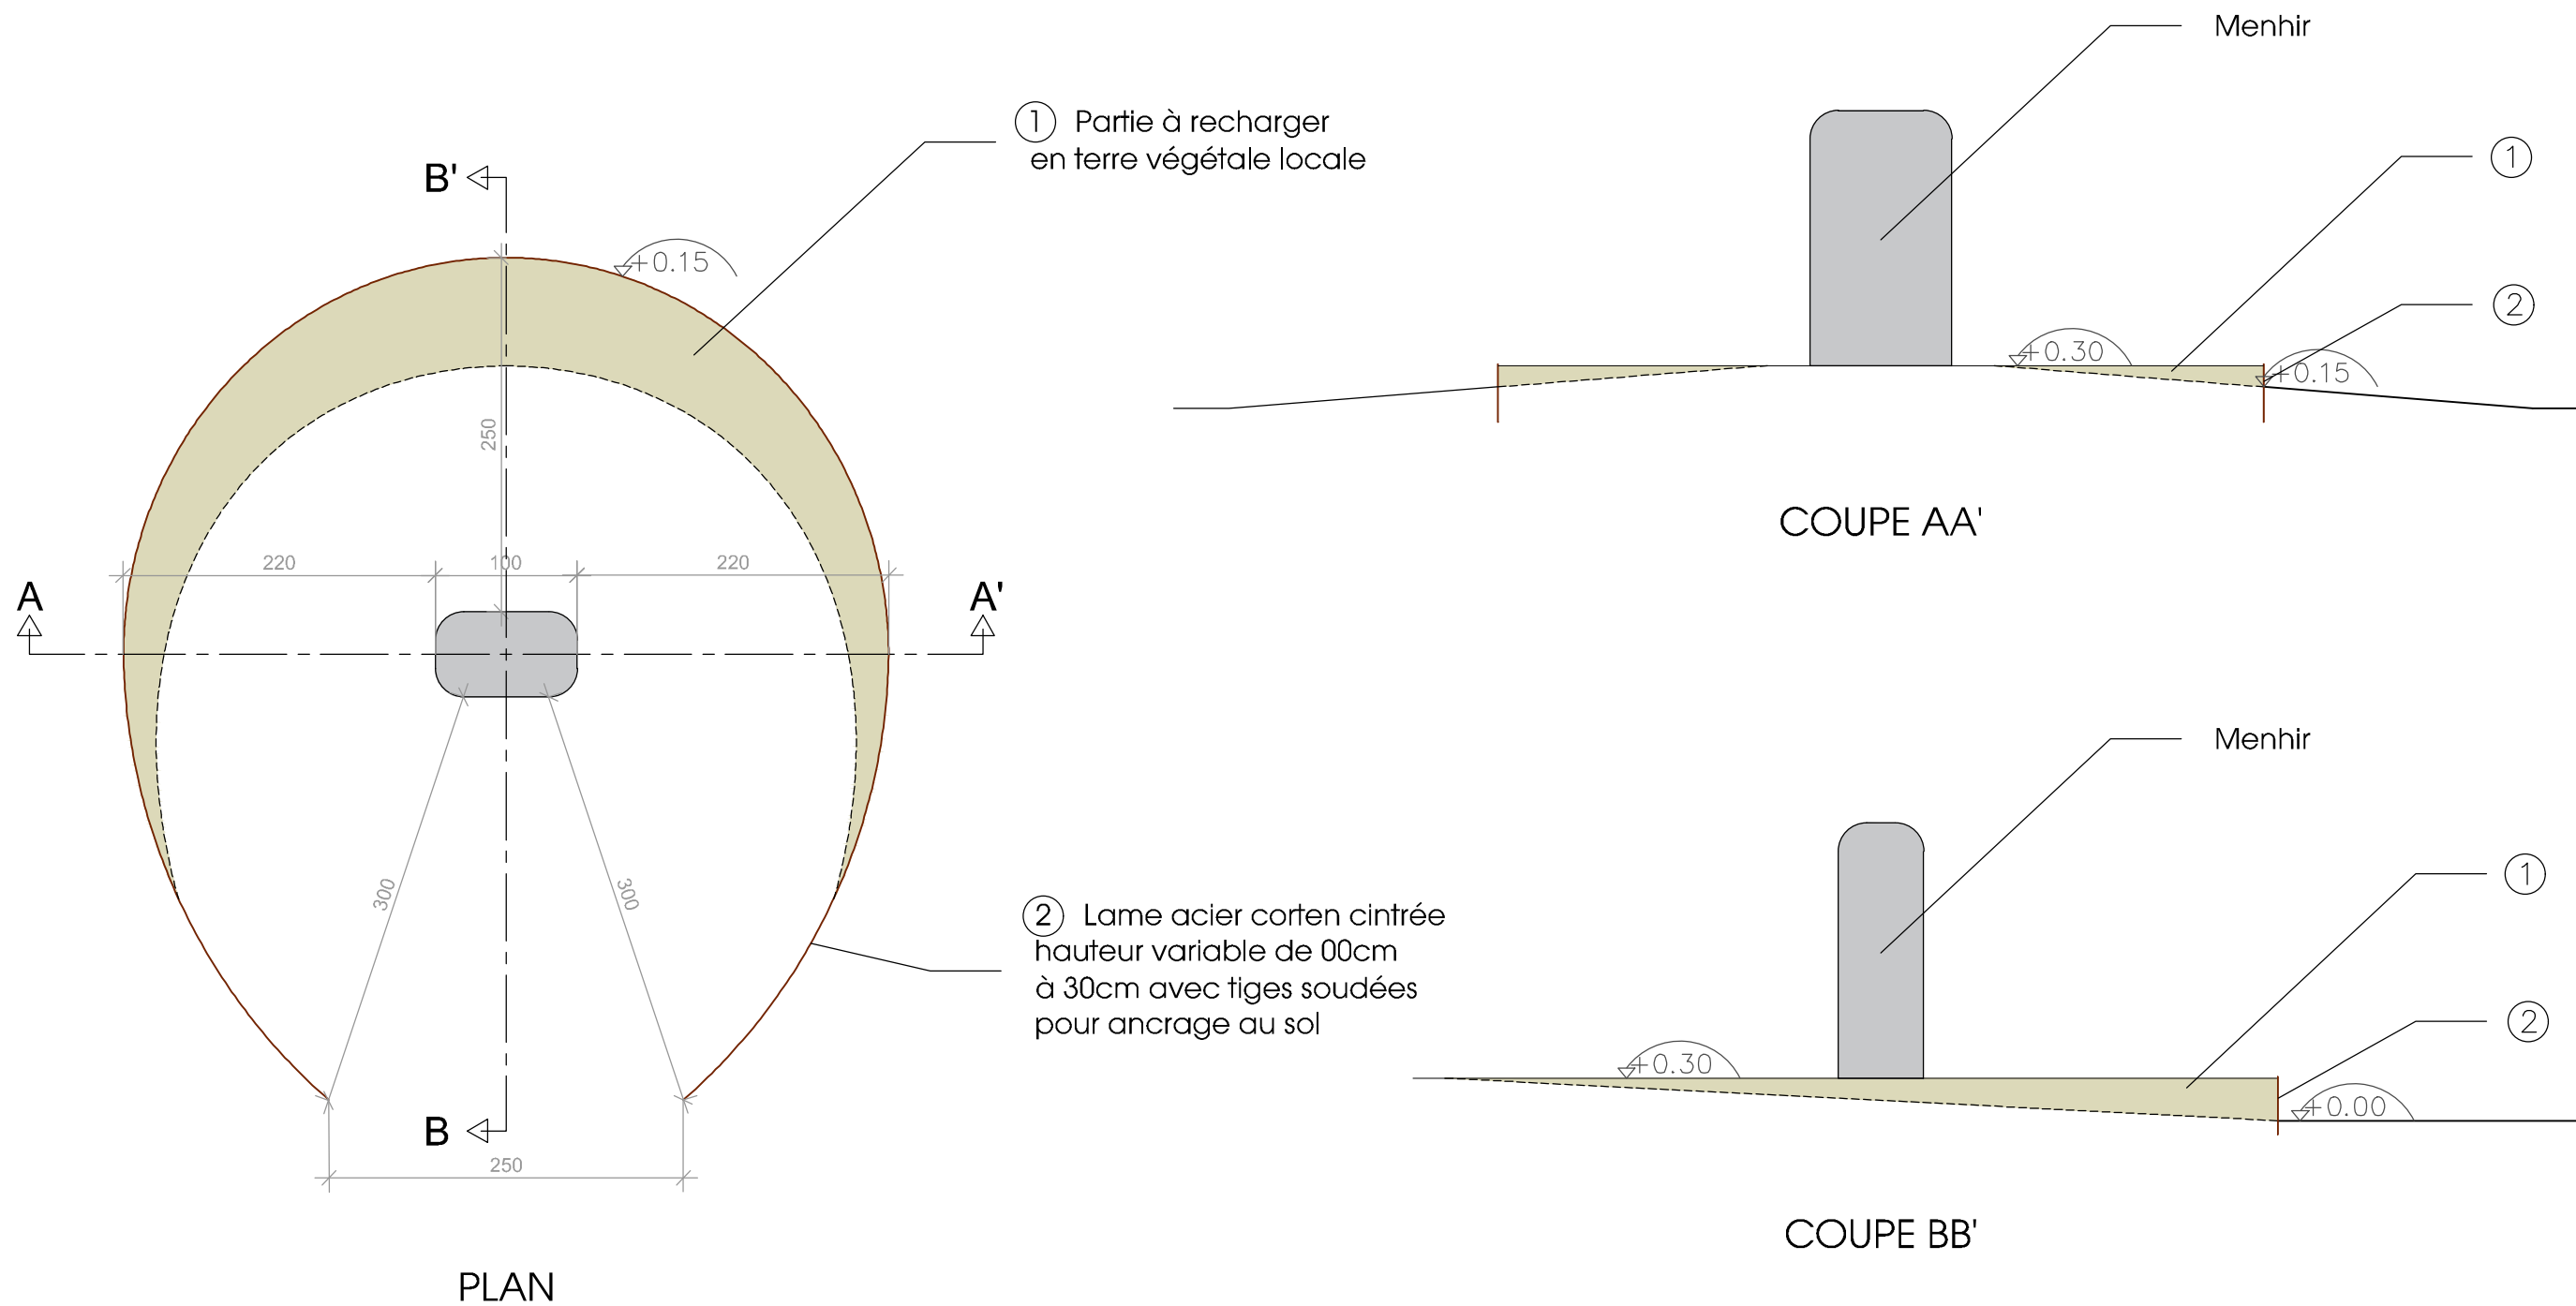


Aménagement du sentier Balade au pays des menhirs		Cerclage menhirs (M1)		ECH.	NUMERO	INDICE	DATE	ETAT
Maître d'ouvrage Parc National des Cévennes	Maître d'oeuvre Luth Médiation & NAVECTH Architectes			1/50	06		Septembre 2025	DCE

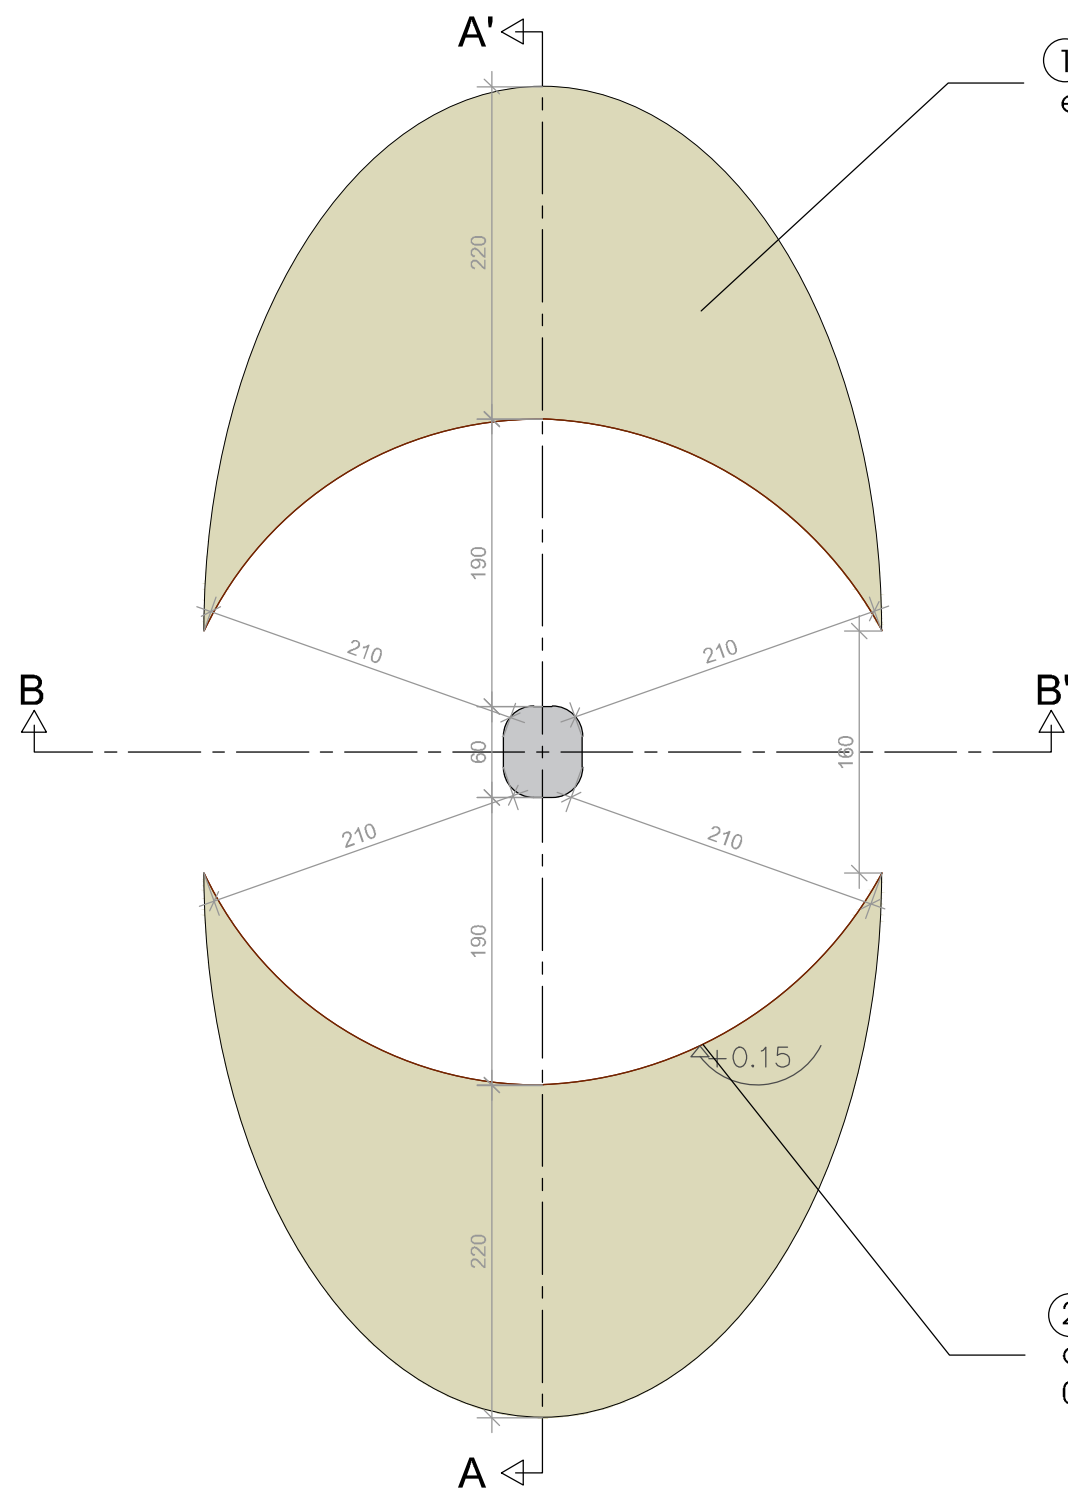


PLAN

① Partie à recharger
en terre végétale locale


② Lame acier corten cintrée
avec hauteur dégressive de
00cm à 15cm avec tiges soudées

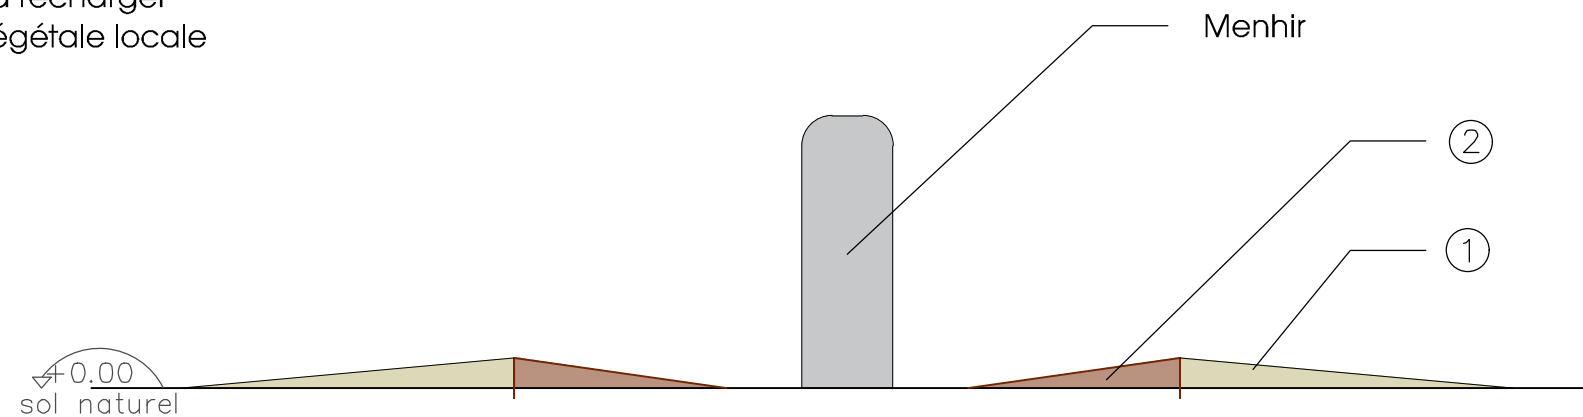

COUPE AA'

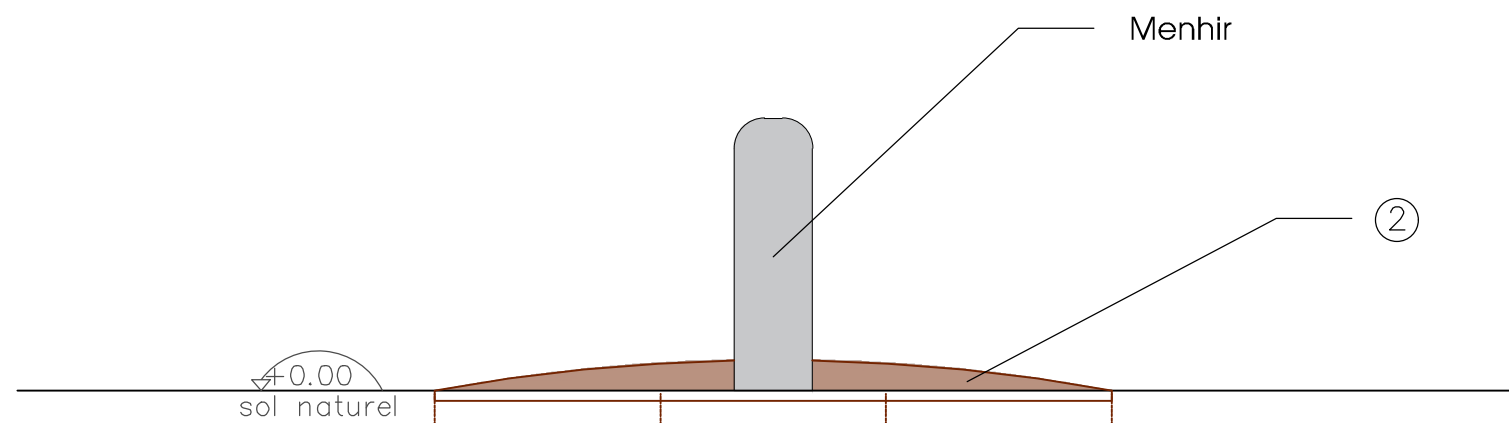

COUPE BB'

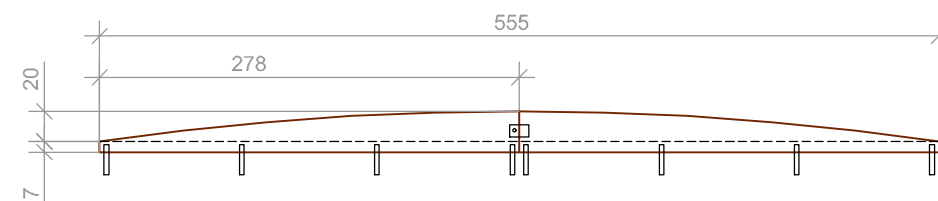

LAME DÉROULÉE

Aménagement du sentier Balade au pays des menhirs

Maître d'ouvrage Parc National des Cévennes

Maître d'oeuvre Luth Médiation & NAVECTH Architectes

Cerclage menhirs (M2)

ECH.

NUMERO

INDICE

DATE


ETAT

1/50

07

Septembre
2025


DCE

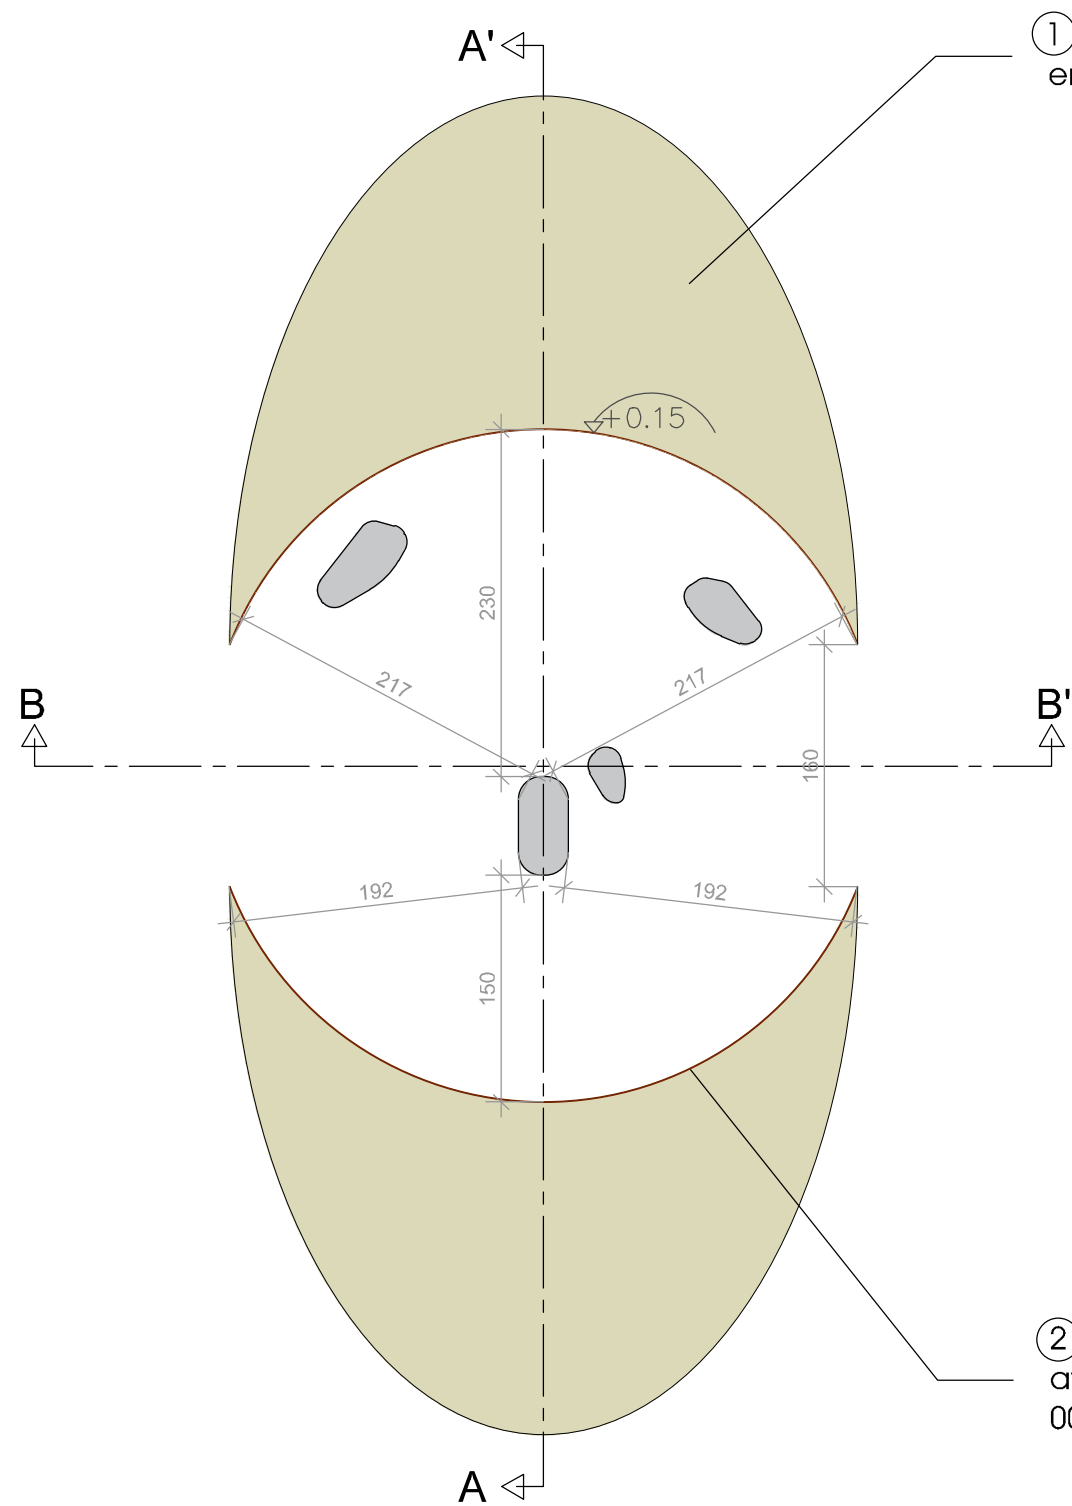


PLAN

① Partie à recharger en terre végétale locale


② Lame acier corten cintrée avec hauteur dégressive de 00cm à 15cm avec tiges soudées

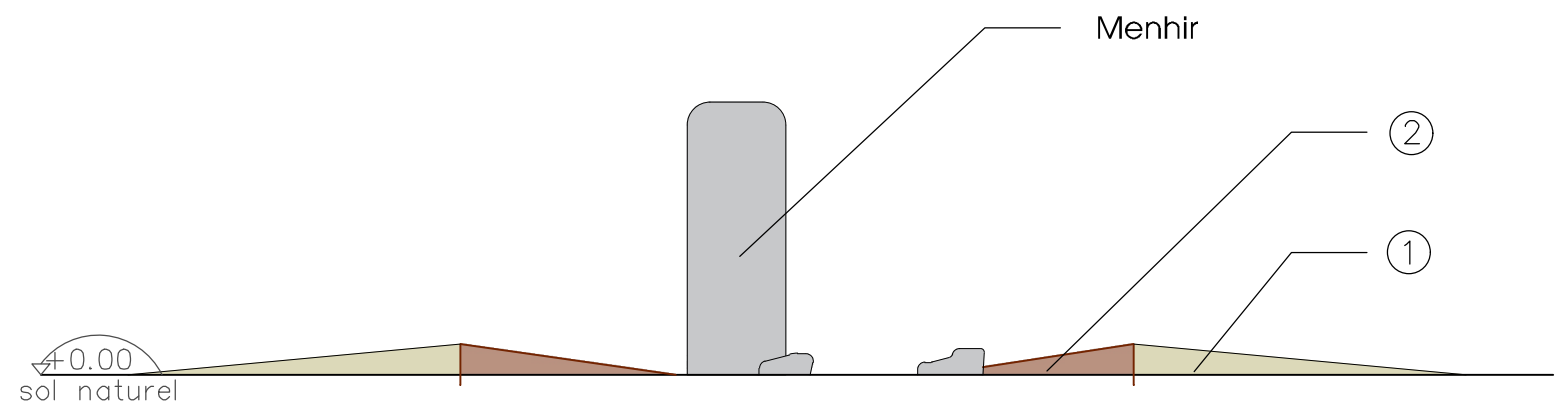

COUPE AA'

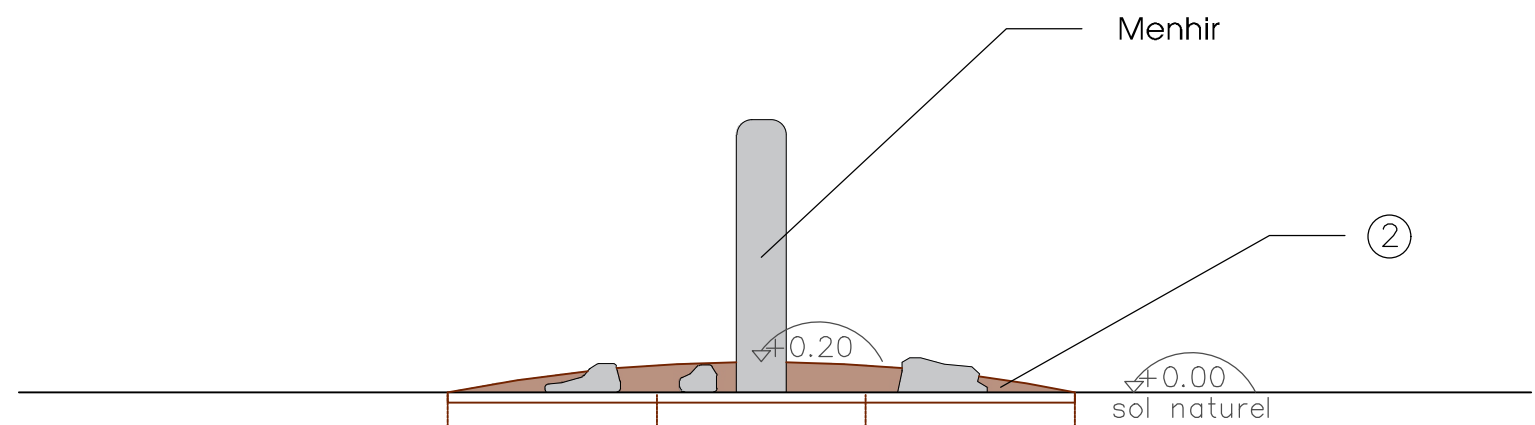

COUPE BB'

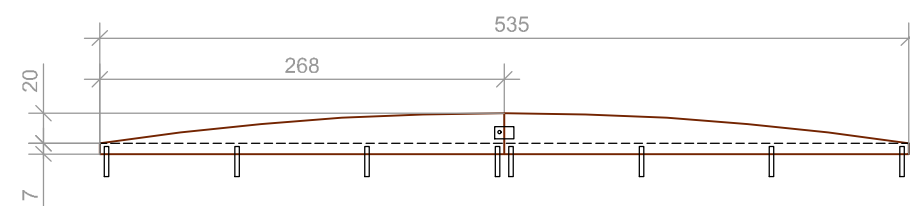

LAME DÉROULÉE

Aménagement du sentier Balade au pays des menhirs

Maître d'ouvrage Parc National des Cévennes

Maître d'oeuvre Luth Médiation & NAVECTH Architectes

Cerclage menhirs (M3)

ECH.

NUMERO

INDICE

DATE


ETAT

1/50

08

Septembre
2025

DCE

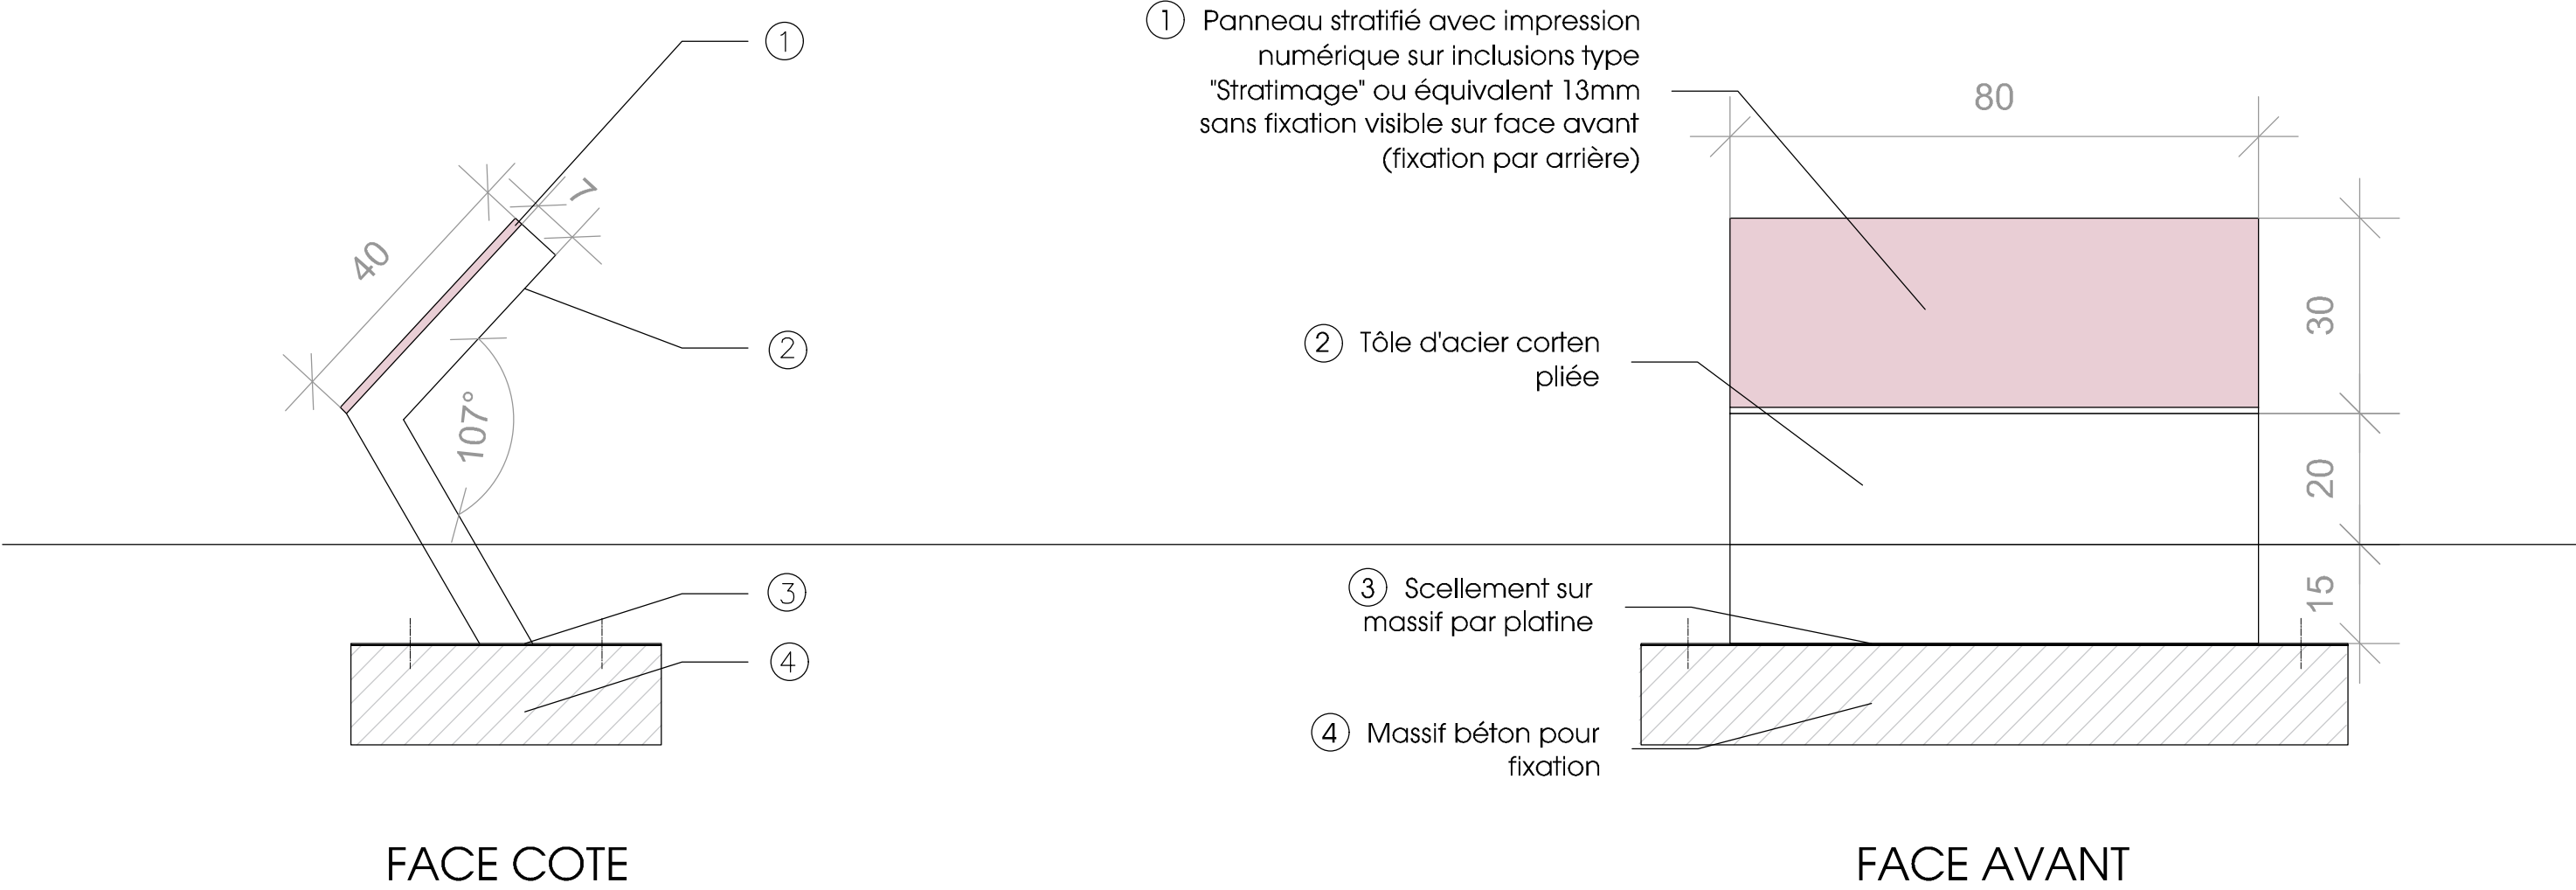

Aménagement du sentier Balade au pays des menhirs	Pupitre interprétatif tumulus			ECH.	NUMERO	INDICE	DATE	ETAT
				1/10	09		Septembre 2025	DCE