



SECURISATION TP ELEVATEUR

Port de l'Herbaudière
85330 NOIRMOUTIER EN L'ILE

réf : 2512

DOSSIER DE CONSULTATION ENTREPRISES

DCE 03 - CAHIER DE PLANS

DU 30/01/2026

MAITRE D'OUVRAGE

CCI de la Vendée
16, rue Olivier de Clisson
85002 LA ROCHE SUR YON Cedex


QUATTRO ARCHITECTES

REZE / 44400 - 40 bis, Rue de la Mirette
tél. 02 40 35 57 83 - contact@quattroarchi.fr

LA ROCHE SUR YON / 85000 - Centre d'affaires de Beaupuy
45 rue Jacques Yves Cousteau - tél. 02 51 06 97 97
contact.laroche@quattroarchi.fr

B.E.T. FLUIDES - ICSO

CHALLANS / 85300 - Parc Tertiaire 4 - Pôle Activ'Océan
3,rue Pierre Gilles de Gennes - tél. 02 51 35 13 88
icso@beticso.com

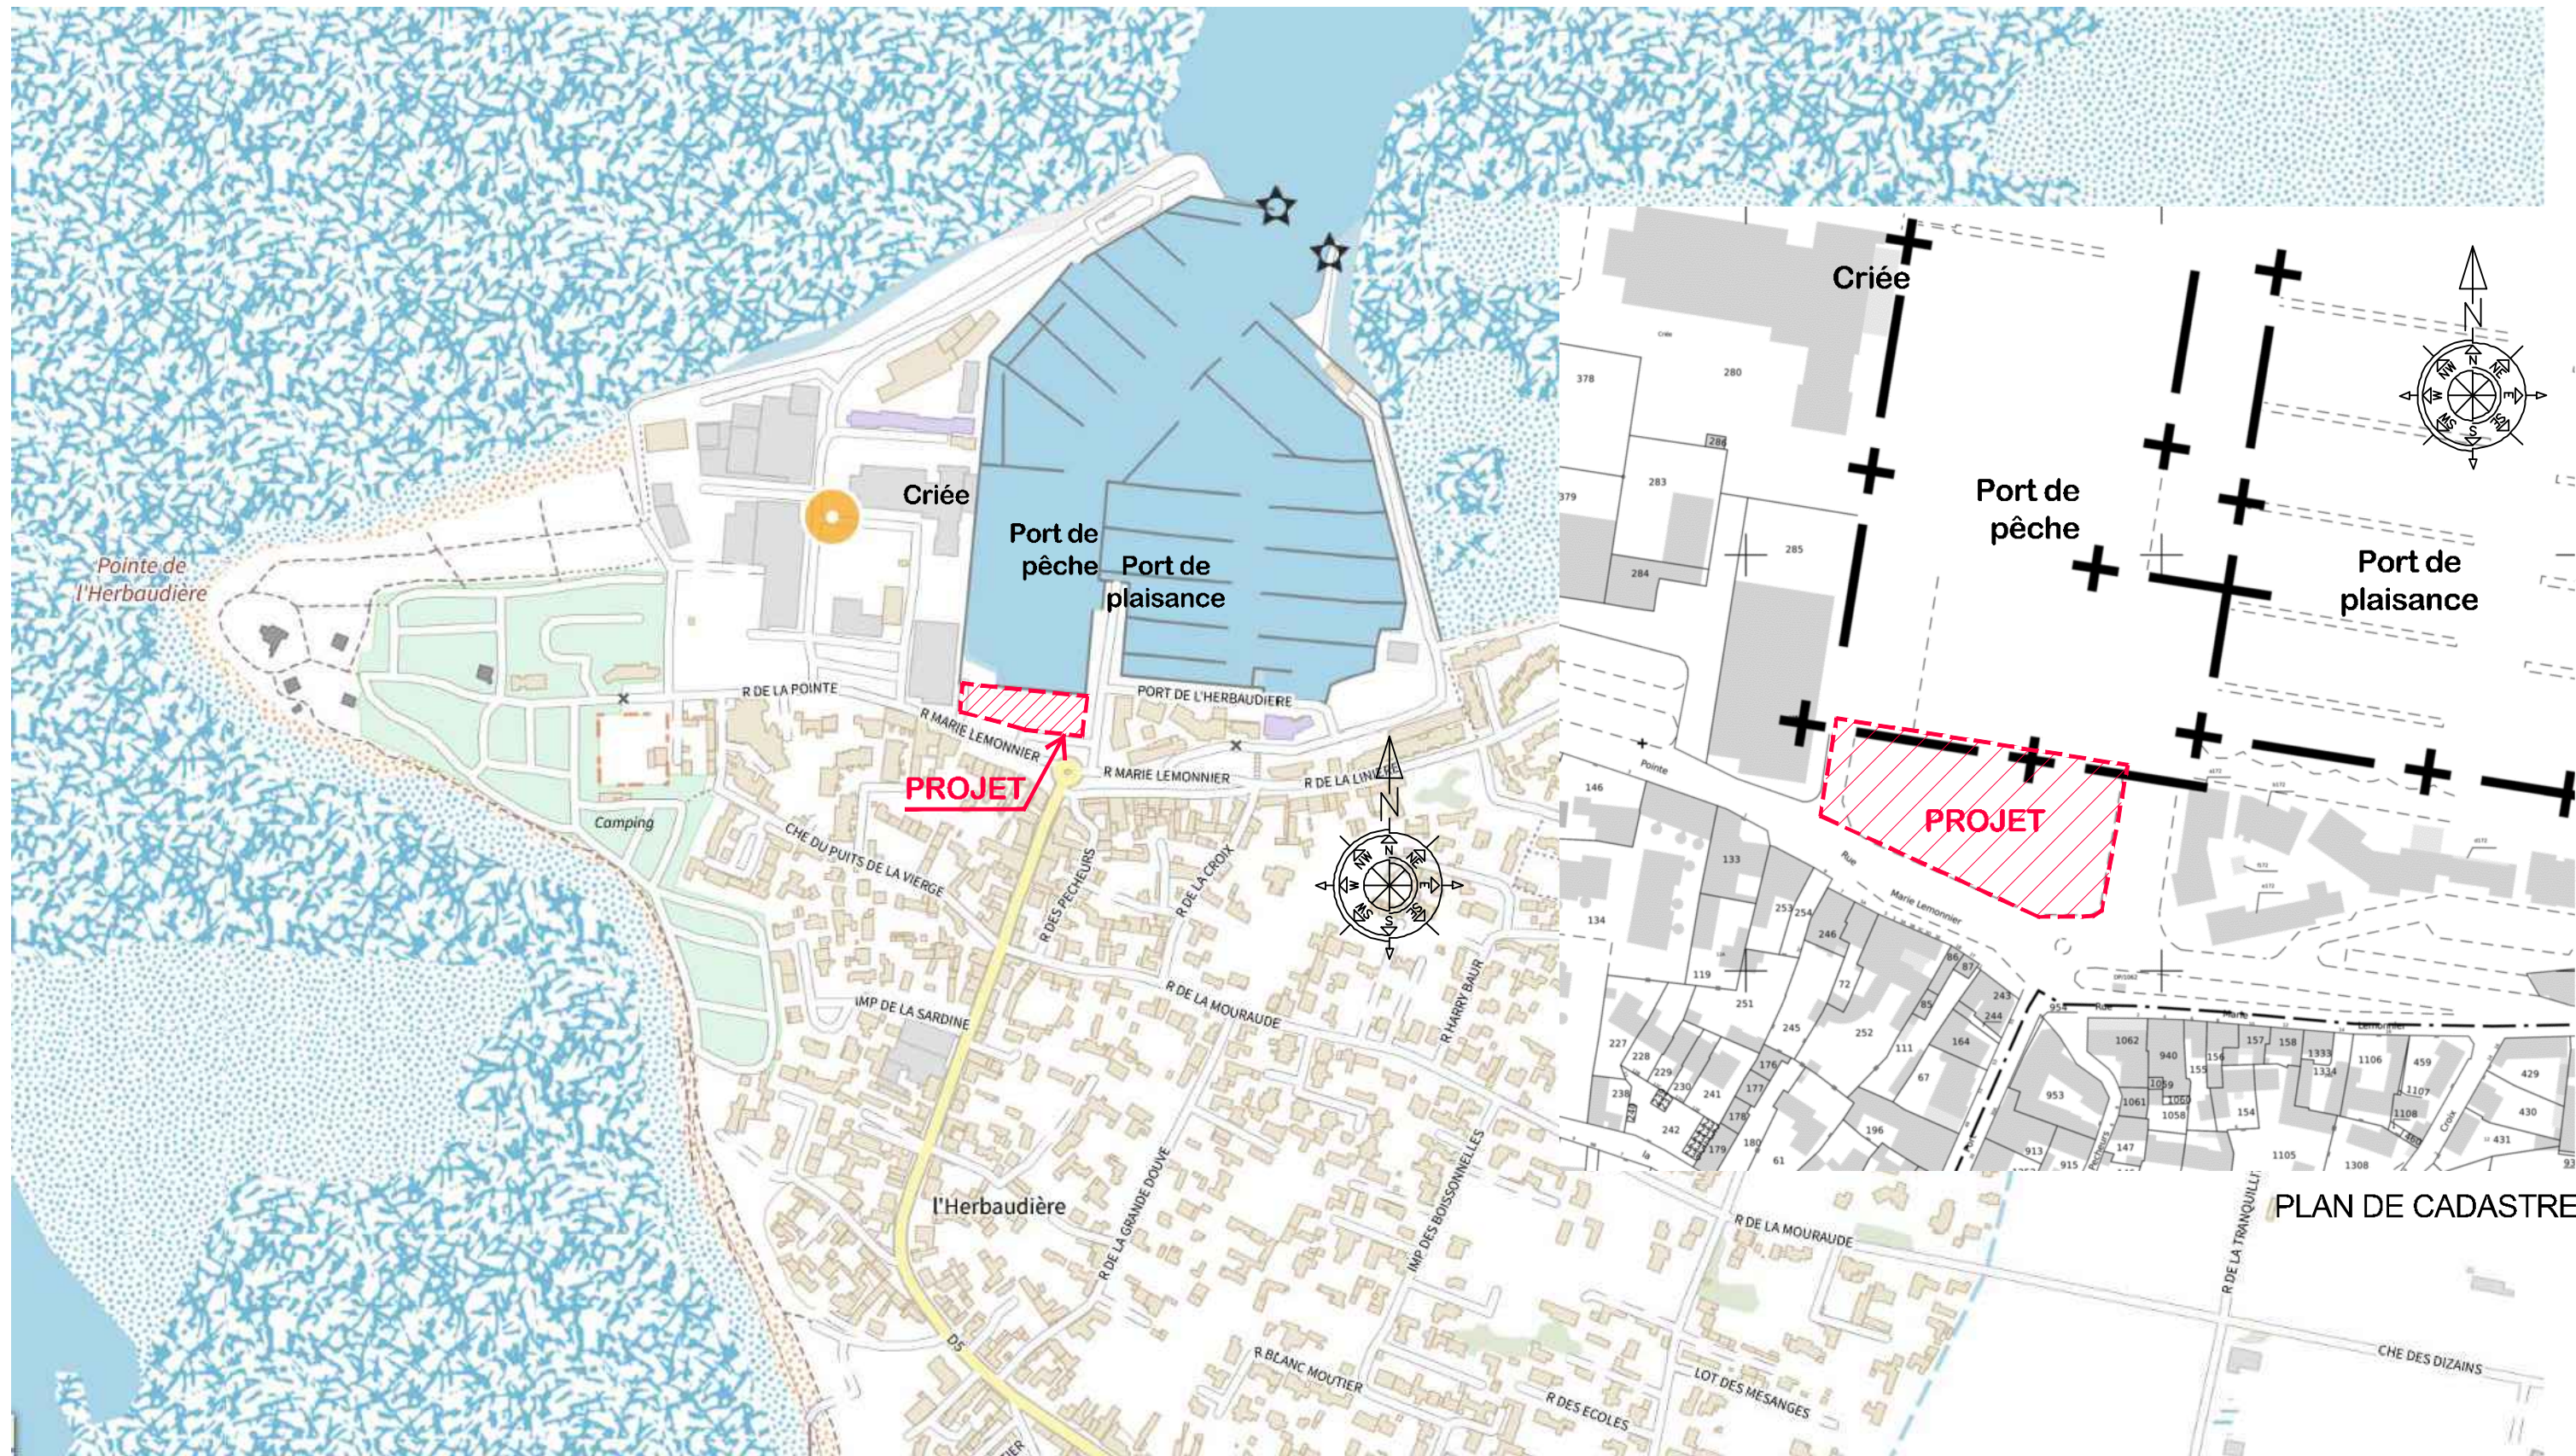

PLAN DE SITUATION

PLAN DE CADASTRE

2512 - SECURISATION TP ELEVATEUR - DOSSIER DE CONSULTATION ENTREPRISES

Port de l'Herbaudière - 85330 NOIRMOUTIER EN L'ILE

Maitre d'ouvrage : CCI de la Vendée - 16, rue Olivier de Clisson - 85002 LA ROCHE SUR YON Cedex


DCE 03-01 - PLANS DE SITUATION ET CADASTRE


du 30/01/2026

QUATTRO ARCHITECTES - NANTES / LA ROCHE SUR YON




www.quattroarchi.fr

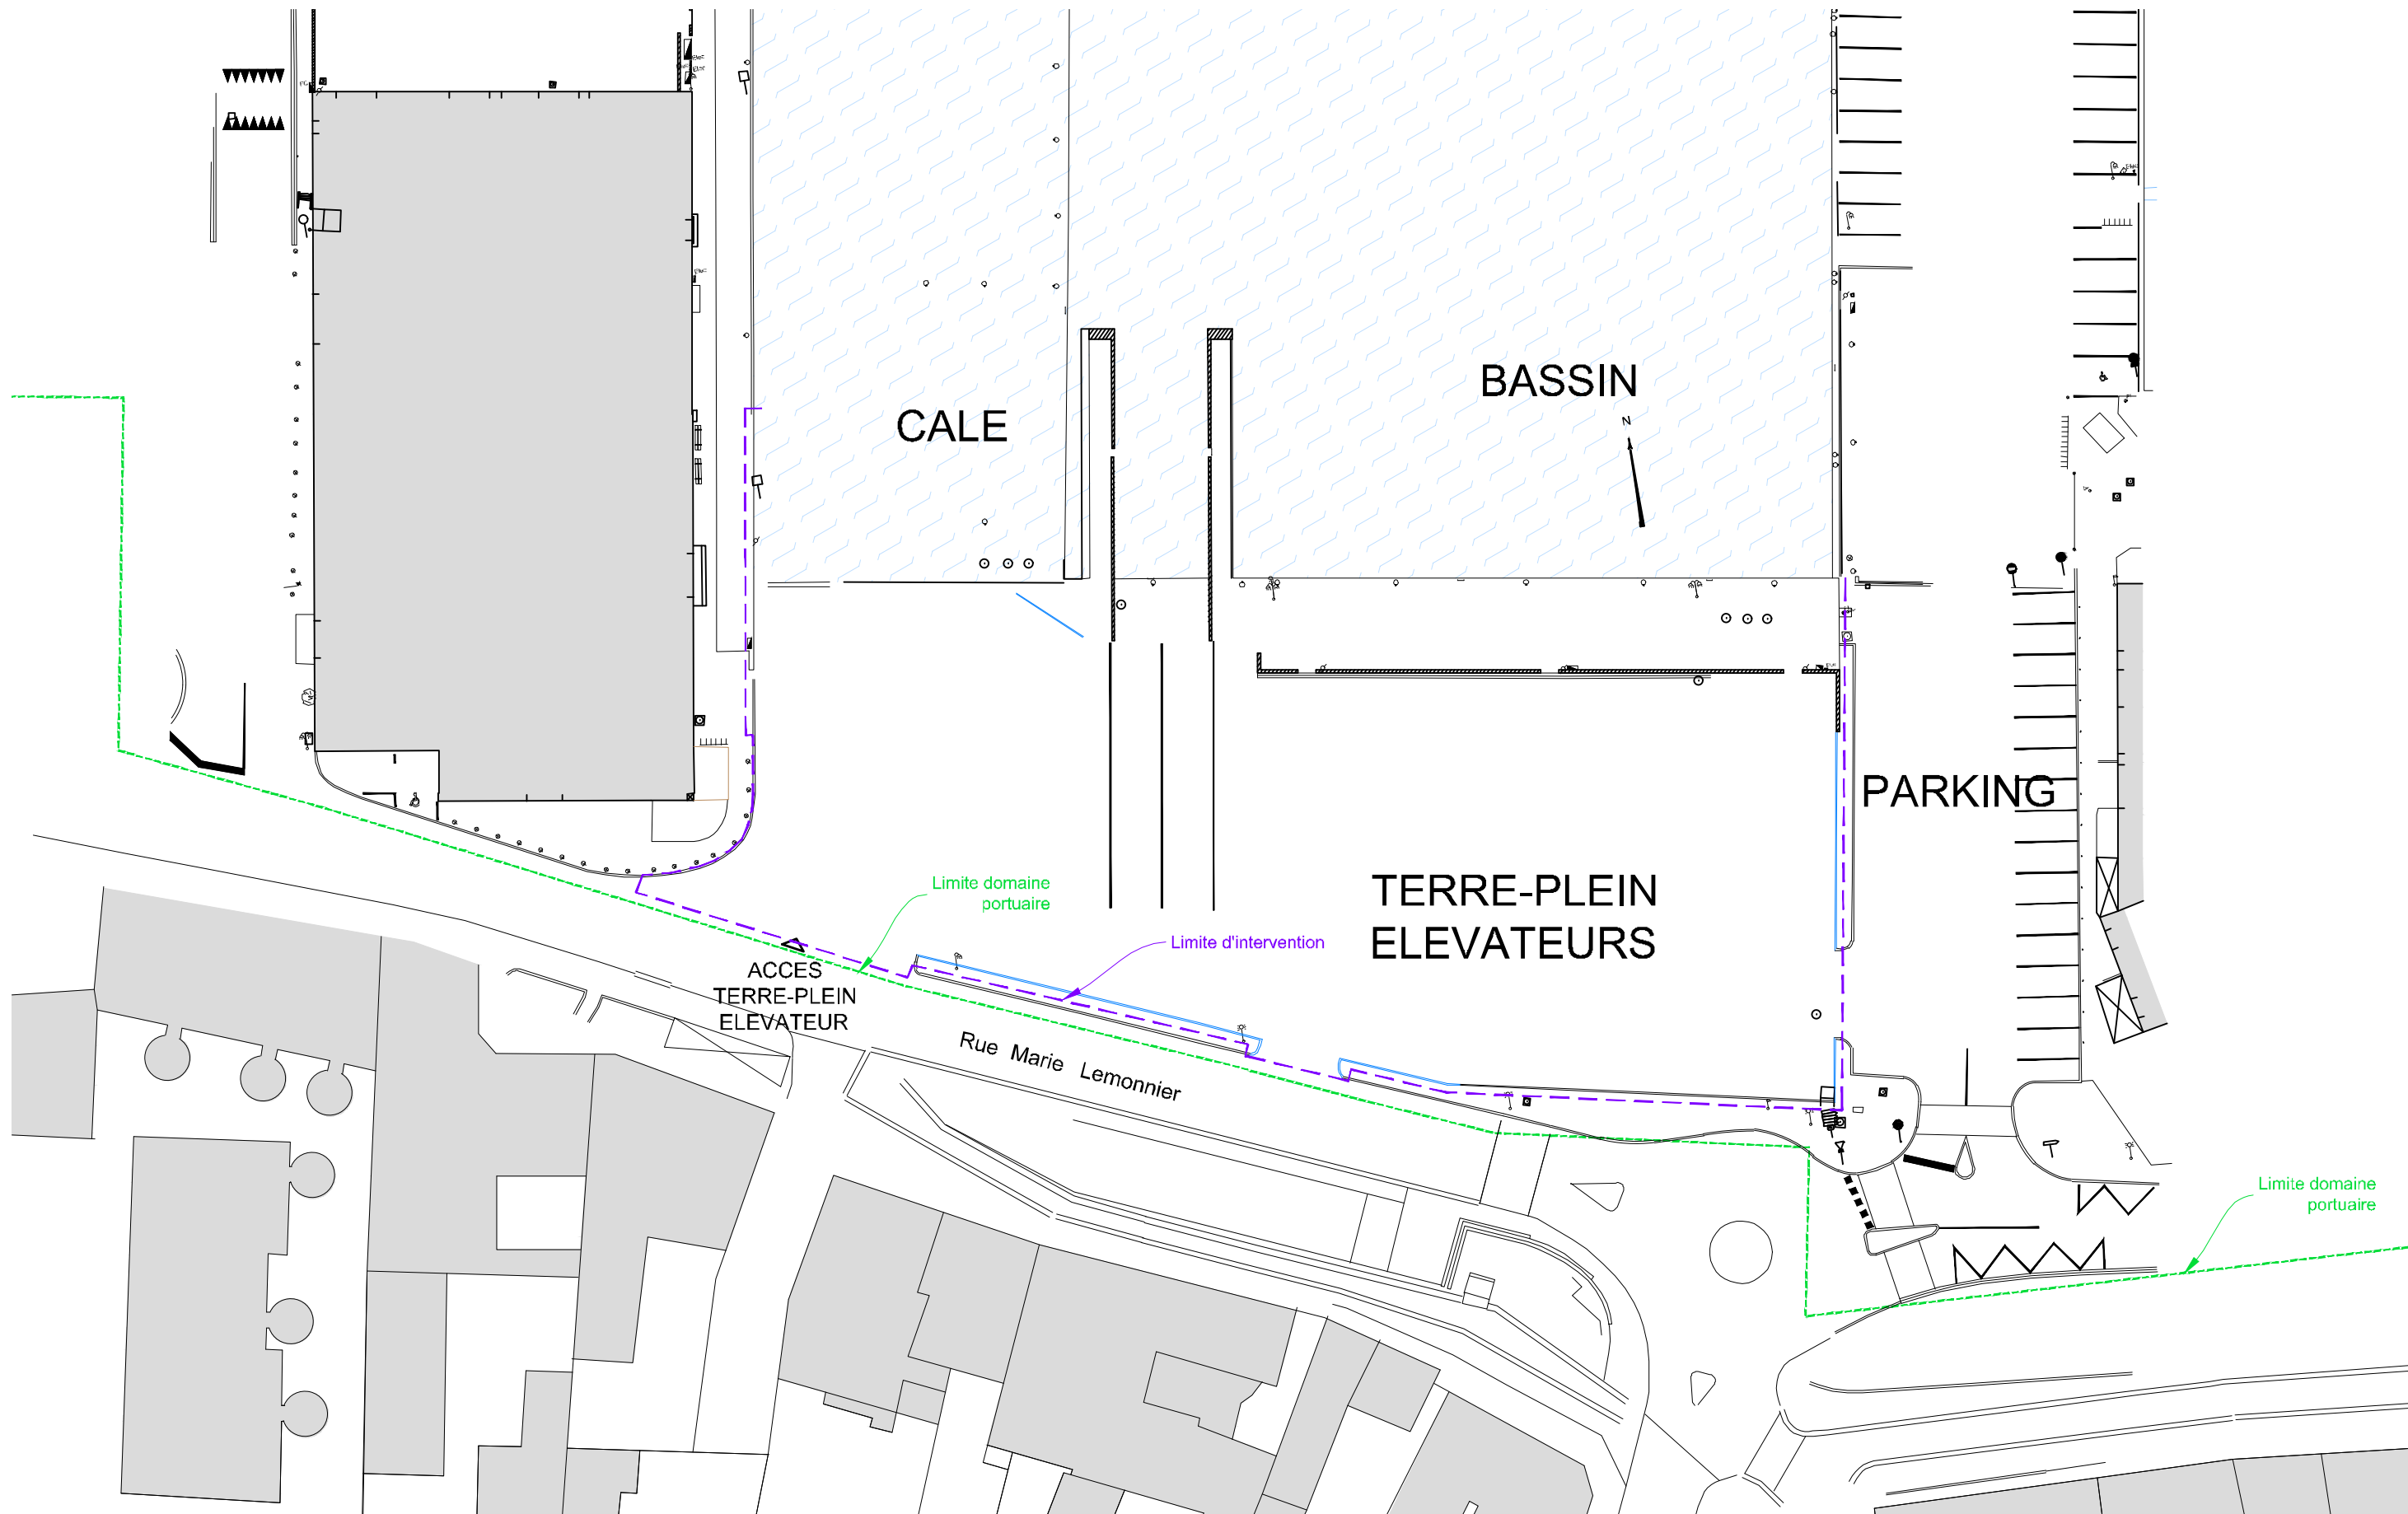


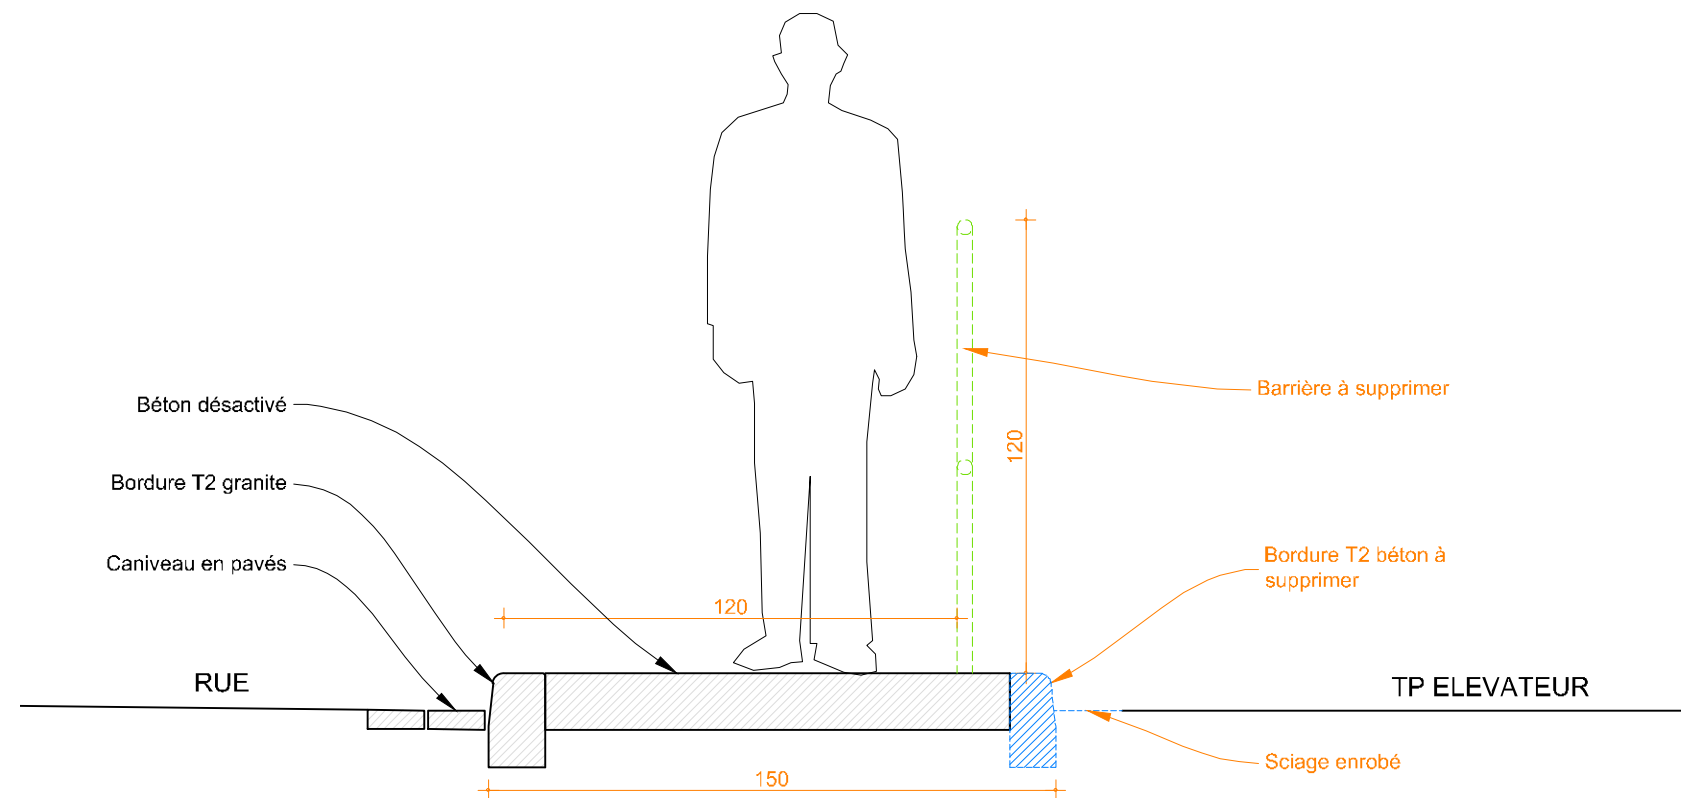


EXISTANT - DEMOLITIONS

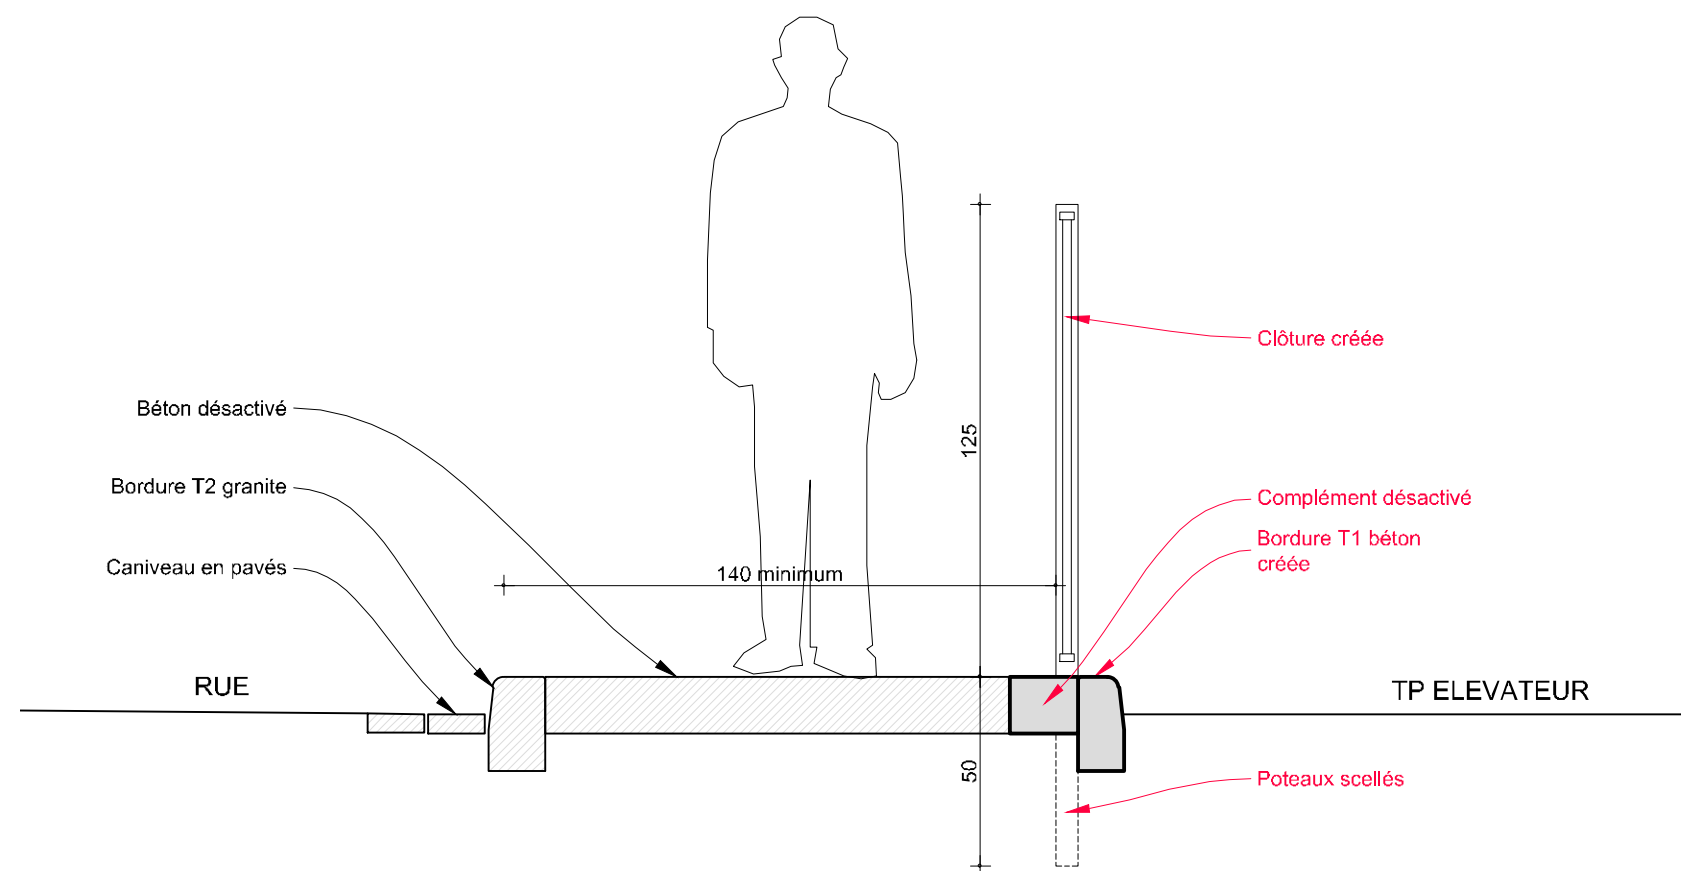

PROJET

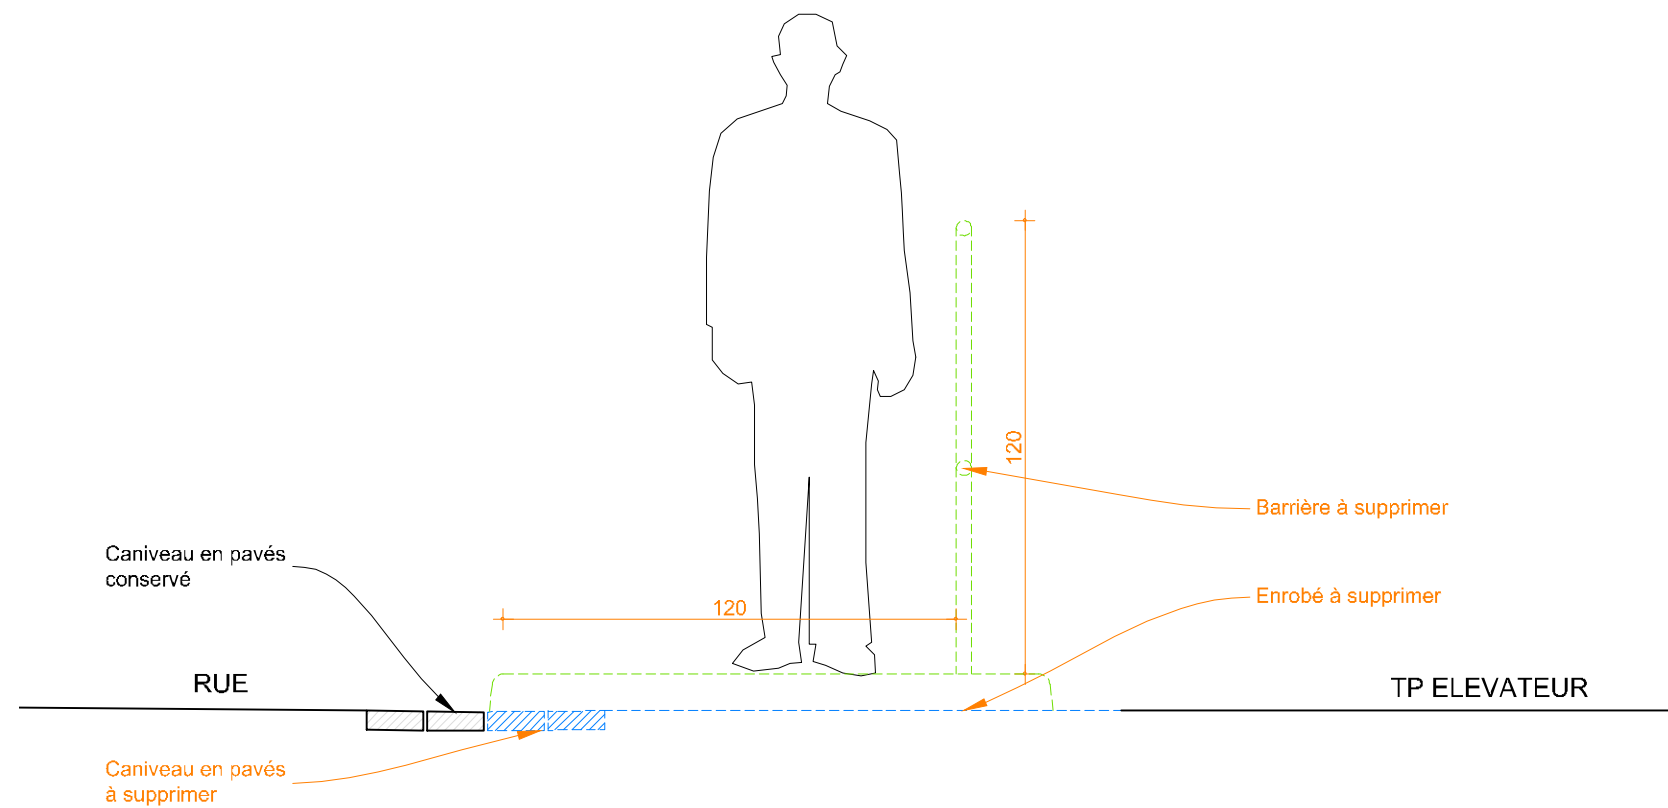

EXISTANT - DEMOLITIONS

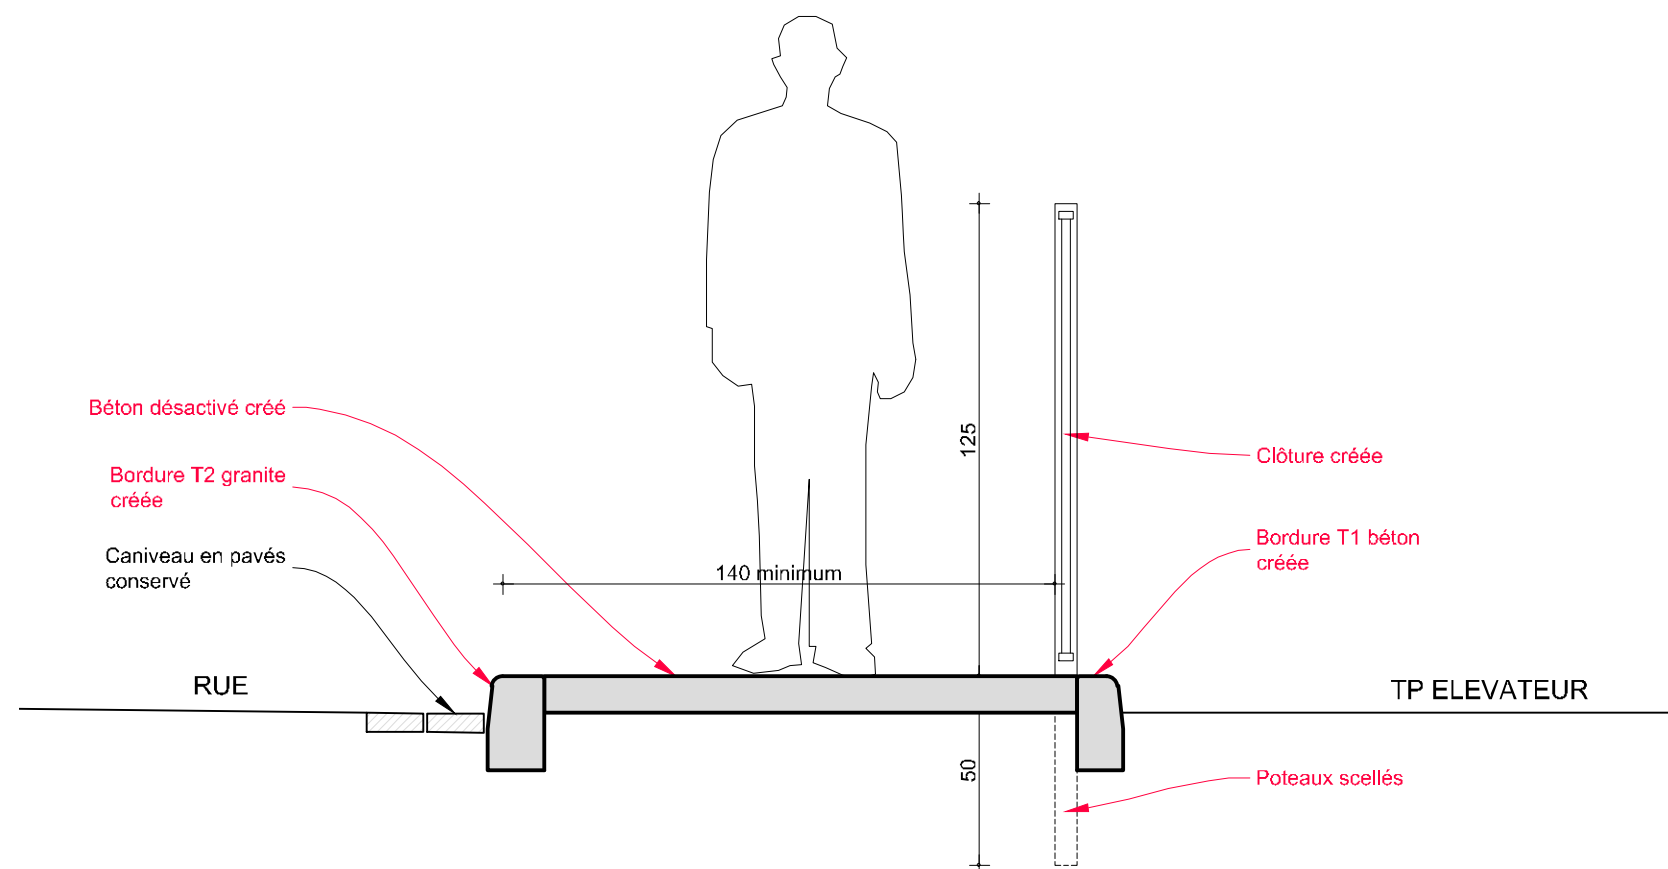

PROJET