



**RÉPUBLIQUE
FRANÇAISE**

*Liberté
Égalité
Fraternité*



PLANS

RÉNOVATION INTÉRIEURE DU BÂTIMENT FLAUBERT RÉSIDENTE DU PANORAMA MONT SAINT AIGNAN



Travaux de rénovation intérieure du Bâtiment FLAUBERT de la résidence universitaire PANORAMA
PLANS
Marché de Travaux n° 26-003



RÉPUBLIQUE
FRANÇAISE

Liberté
Égalité
Fraternité




REZ-DE-CHAUSSÉE

Les plans figurant dans le présent dossier sont fournis à titre strictement indicatif et ne sauraient se substituer aux relevés effectués sur site. L'ensemble des cotes devra être impérativement vérifié et relevé par les entreprises lors de la visite de site obligatoire, préalablement à la remise de l'offre. Aucune cote ne devra être prise par mise à l'échelle des plans



RÉPUBLIQUE
FRANÇAISE

Liberté
Égalité
Fraternité

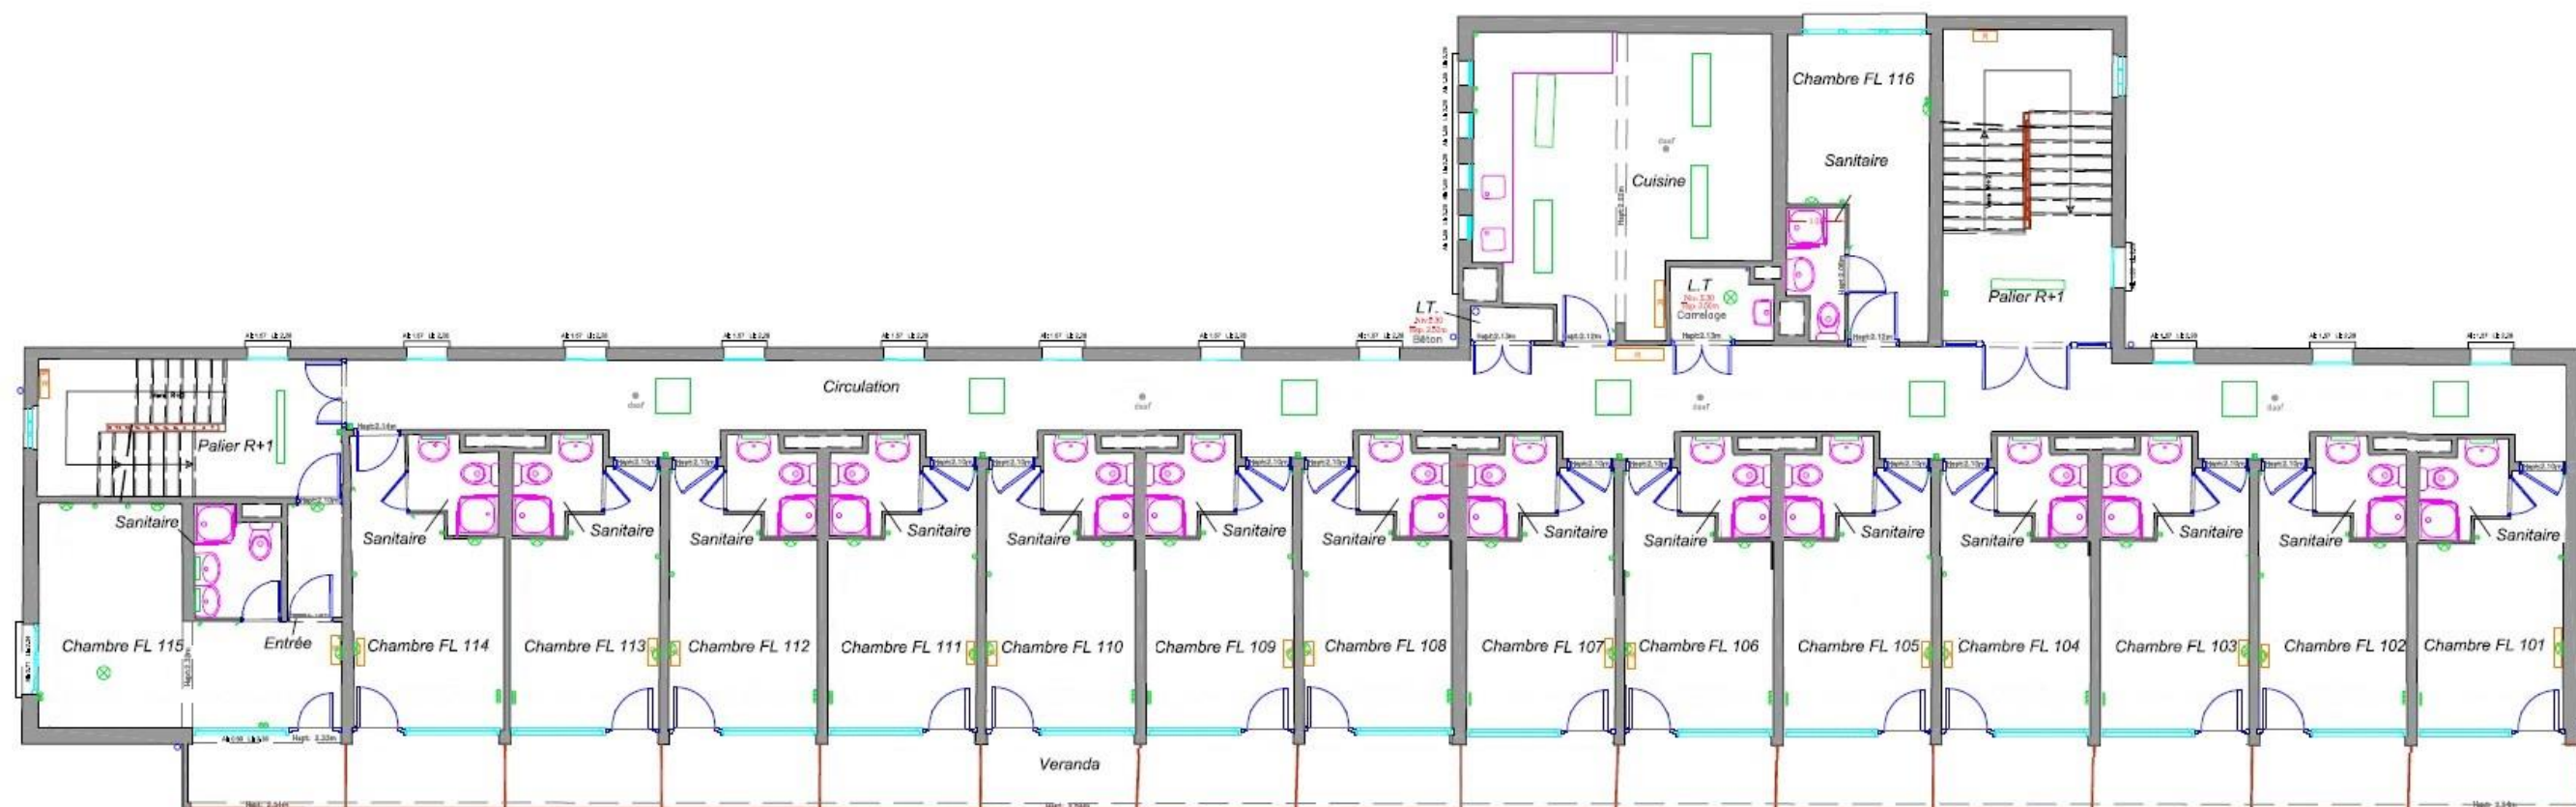


ÉTAGE COURANT

Les plans figurant dans le présent dossier sont fournis à titre strictement indicatif et ne sauraient se substituer aux relevés effectués sur site. L'ensemble des cotes devra être impérativement vérifié et relevé par les entreprises lors de la visite de site obligatoire, préalablement à la remise de l'offre. Aucune cote ne devra être prise par mise à l'échelle des plans



RÉPUBLIQUE
FRANÇAISE

Liberté
Égalité
Fraternité

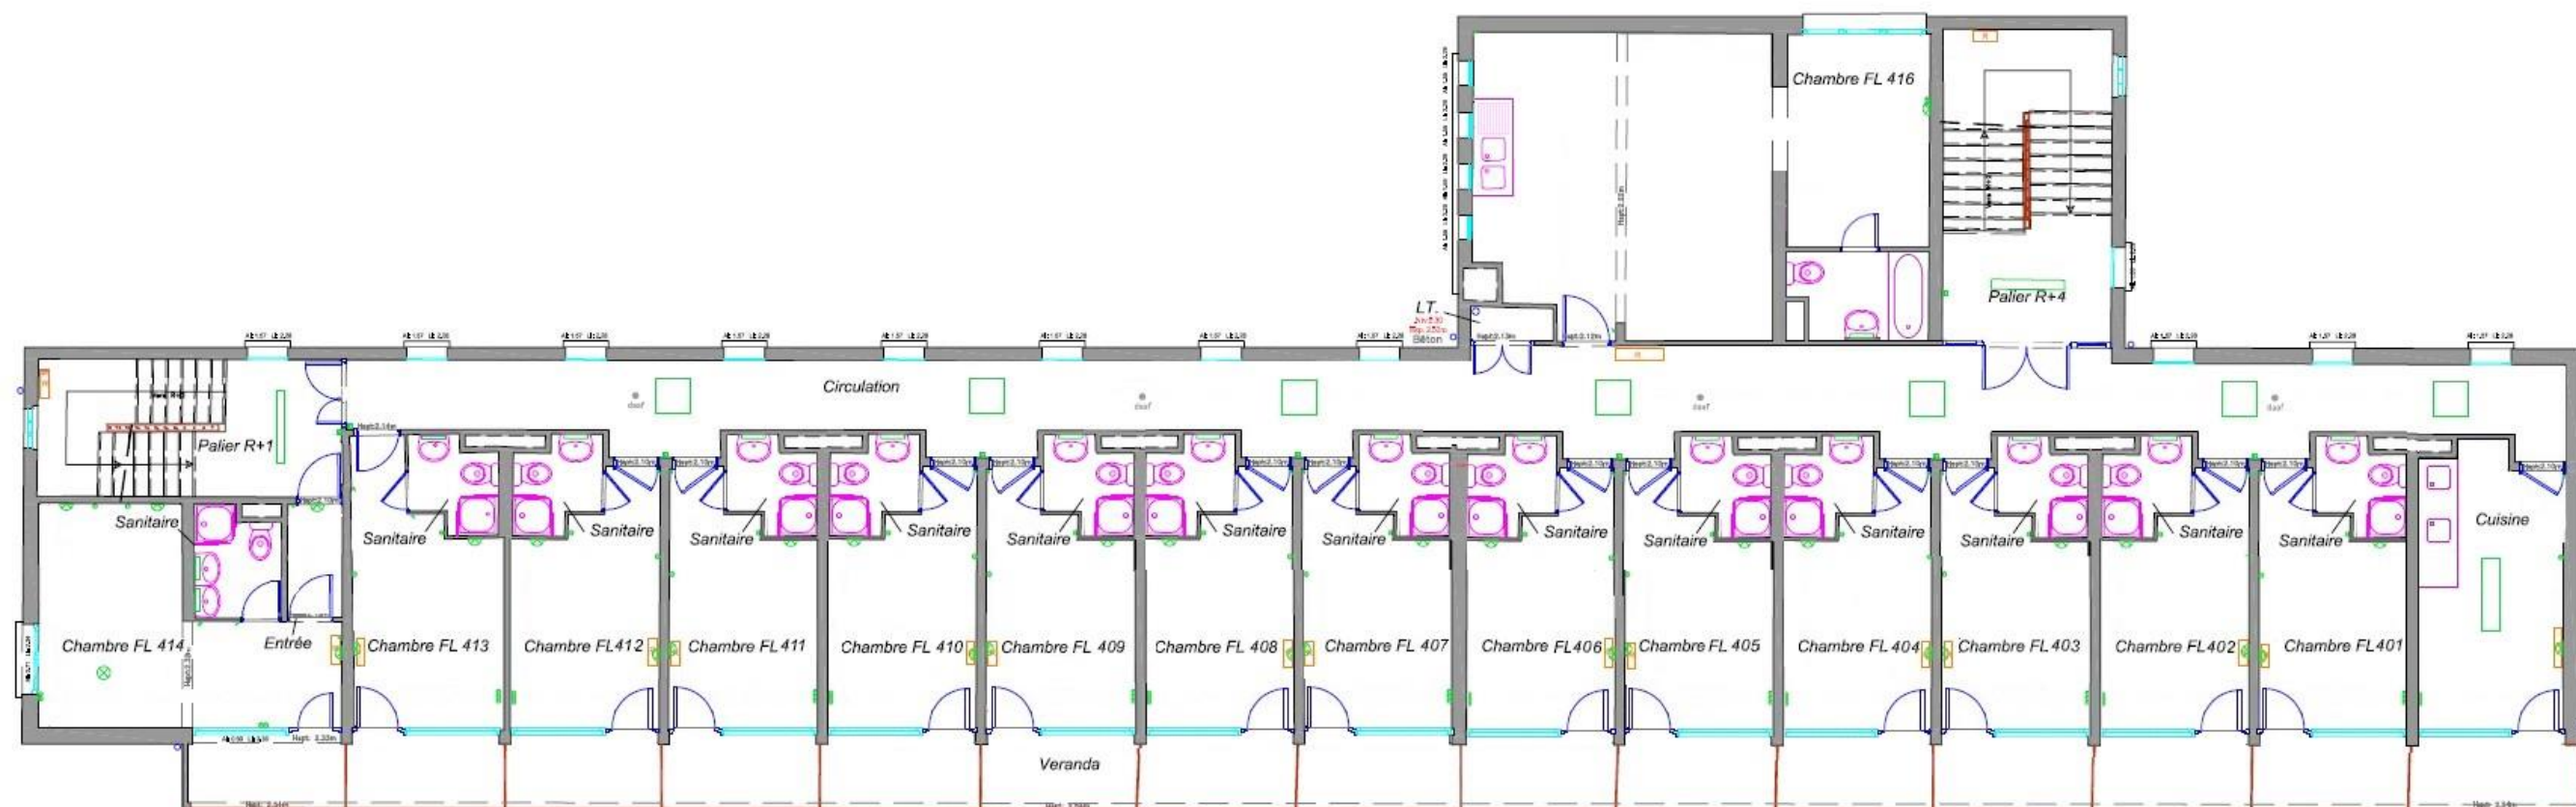

ÉTAGE COURANT

Les plans figurant dans le présent dossier sont fournis à titre strictement indicatif et ne sauraient se substituer aux relevés effectués sur site. L'ensemble des cotes devra être impérativement vérifié et relevé par les entreprises lors de la visite de site obligatoire, préalablement à la remise de l'offre. Aucune cote ne devra être prise par mise à l'échelle des plans