






	ZDM 0001 : BÂTIMENT PRINCIPAL		ZDM 1001 : BÂTIMENT EPI 1		ZDM 3001 : BÂTIMENT EPI 3		ZDM 5001 : BÂTIMENT EPI 5
	ZDA 0002 : BÂT PRINC LCX NORD		ZDA 1002 : CRC BÂT EPI 1		ZDA 3002 : CRC BÂT EPI 3		ZDA 5002 : CRC BÂT EPI 5
	ZDA 0003 : BÂT PRINC LCX CENTRE		ZDA 1003 : LOCAUX BÂT EPI 1		ZDA 3003 : LOCAUX BÂT EPI 3		ZDA 5003 : LOCAUX BÂT EPI 5
	ZDA 0004 : BÂT PRINC LCX SUD		ZDM 2001 : BÂTIMENT EPI 2		ZDM 4001 : BÂTIMENT EPI 4		ZDM 6001 : BÂTIMENT EPI 6
	ZDA 0005 : BÂT PRINC LT EXT SUD		ZDA 2002 : CRC BÂT EPI 2		ZDA 4002 : CRC BÂT EPI 4		ZDA 6002 : CRC BÂT EPI 6
	ZDA 0006 : BÂT PRINC DOUVES		ZDA 2003 : LOCAUX BÂT EPI 2		ZDA 4003 : LOCAUX BÂT EPI 4		ZDA 6003 : LOCAUX BÂT EPI 6

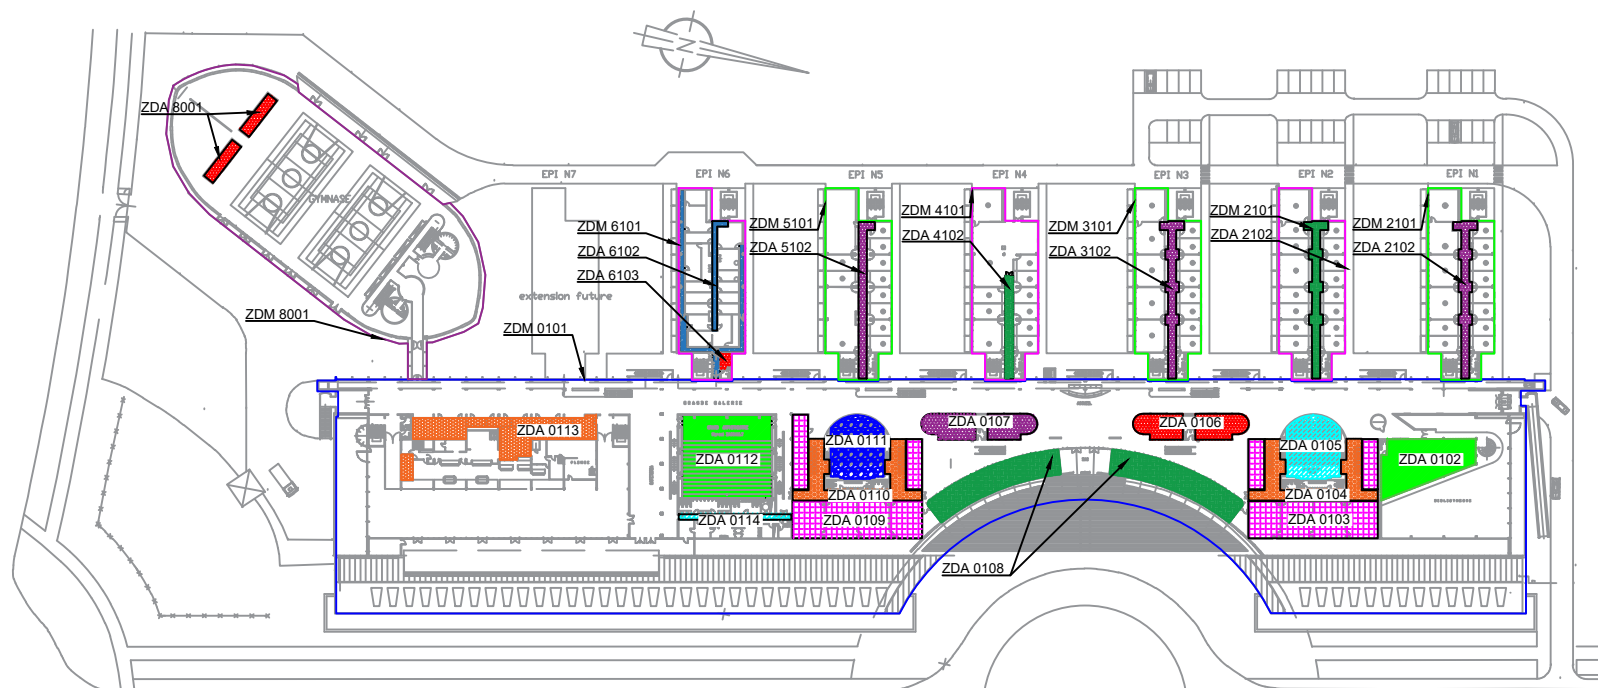


ZDA 0101 : BÂTIMENT PRINCIPAL	ZDA 0108 : BÂT PRINC BUR ENTREE	ZDA 1101 : BÂTIMENT EPI 1	ZDA 3101 : BÂTIMENT EPI 3	ZDA 5101 : BÂTIMENT EPI 5
ZDA 0102 : BÂT PRINC BIBLIO	ZDA 0109 : BÂT PRINC LOCAUX SUD	ZDA 1102 : CRC BÂT EPI 1	ZDA 3102 : CRC BÂT EPI 3	ZDA 5102 : CRC BÂT EPI 5
ZDA 0103 : BÂT PRINC LCX NORD	ZDA 0110 : BÂT PRINC CRC SUD	ZDA 1103 : LOCAUX BÂT EPI 1	ZDA 3103 : LOCAUX BÂT EPI 3	ZDA 5103 : LOCAUX BÂT EPI 5
ZDA 0104 : BÂT PRINC CRC NORD	ZDA 0111 : BÂT PRINC AMPHI SUD 160	ZDA 2101 : BÂTIMENT EPI 2	ZDA 4101 : BÂTIMENT EPI 4	ZDA 6101 : BÂTIMENT EPI 6
ZDA 0105 : BÂT PRINC AMPHI NORD	ZDA 0112 : BÂT PRINC AMPHI	ZDA 2102 : CRC BÂT EPI 2	ZDA 4102 : CRC BÂT EPI 4	ZDA 6102 : CRC BÂT EPI 6
ZDA 0106 : BÂT PRINC GELLULE NORD	ZDA 0113 : BÂT PRINC LTX CUISINE	ZDA 2103 : LOCAUX BÂT EPI 2	ZDA 4103 : LOCAUX BÂT EPI 4	ZDA 6103 : LOCAUX BÂT EPI 6
ZDA 0107 : BÂT PRINC GELLULE SUD	ZDA 0114 : BÂT PRINC LTX BDE	ZDM 8001 : GYMNASE	ZDA 8001 : LOCAUX GYMNASE	

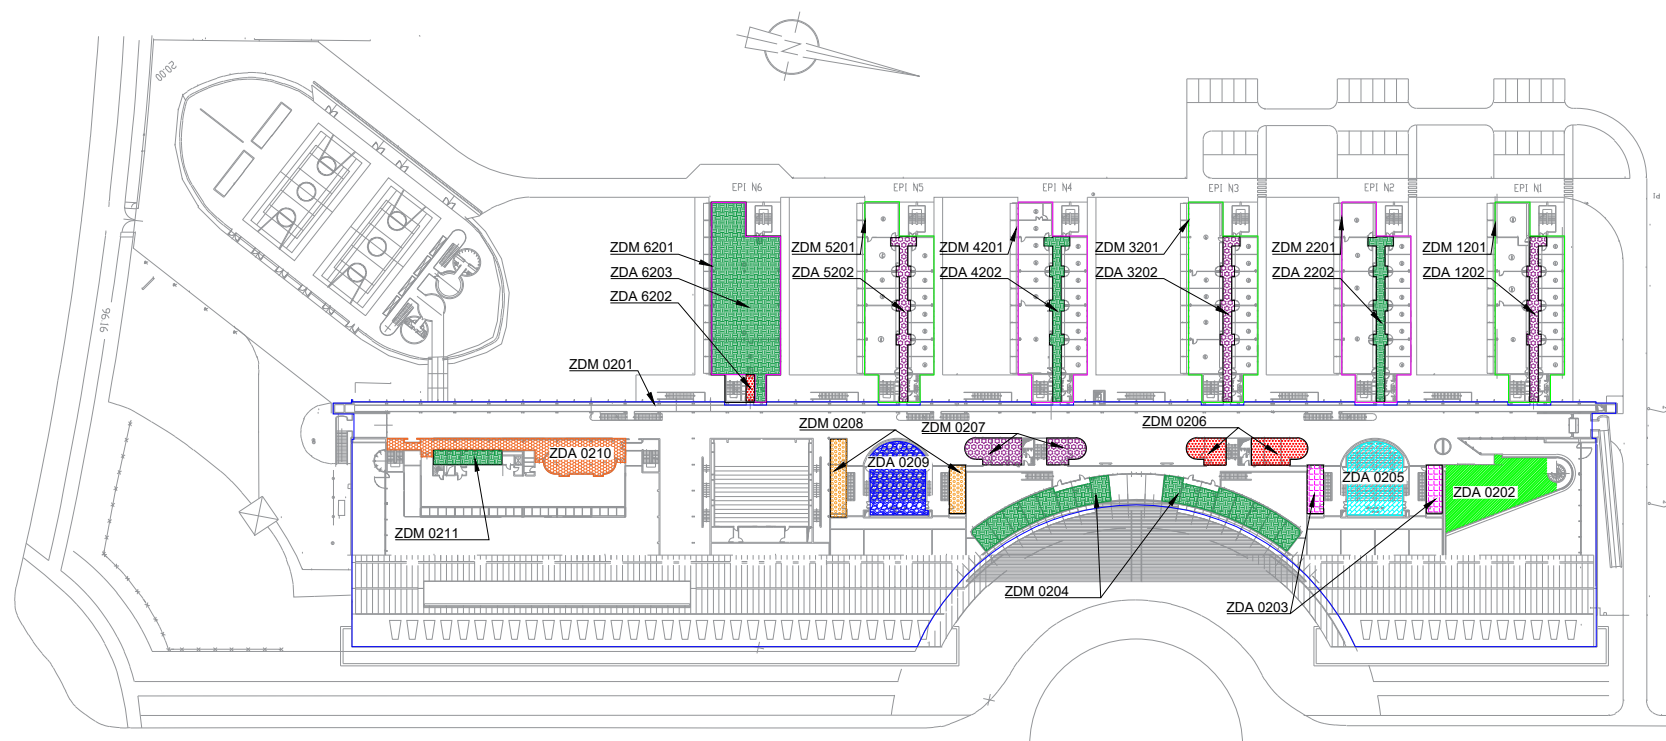

ZDM 0201 : BÂTIMENT PRINCIPAL	ZDA 0208 : BÂT PRINC LOCAUX SUD	ZDM 1201 : BÂTIMENT EPI 1	ZDM 3201 : BÂTIMENT EPI 3	ZDM 5201 : BÂTIMENT EPI 5
ZDA 0202 : BÂT PRINC BIBLIO	ZDA 0209 : BÂT PRINC AMPHI SUD 260	ZDA 1202 : CRC BÂT EPI 1	ZDA 3202 : CRC BÂT EPI 3	ZDA 5202 : CRC BÂT EPI 5
ZDA 0203 : BÂT PRINC LCX NORD	ZDA 0210 : BÂT PRINC CRC CUISINE	ZDA 1203 : LOCAUX BÂT EPI 1	ZDA 3203 : LOCAUX BÂT EPI 3	ZDA 5203 : LOCAUX BÂT EPI 5
ZDA 0204 : BÂT PRINC ADMIN NORD	ZDA 0211 : BÂT PRINC LOCAUX BDE	ZDM 2201 : BÂTIMENT EPI 2	ZDM 4201 : BÂTIMENT EPI 4	ZDM 6201 : BÂTIMENT EPI 6
ZDA 0205 : BÂT PRINC AMPHI NORD		ZDA 2202 : CRC BÂT EPI 2	ZDA 4202 : CRC BÂT EPI 4	ZDA 6202 : CRC BÂT EPI 6
ZDA 0206 : BÂT PRINC GELLULE NORD		ZDA 2203 : LOCAUX BÂT EPI 2	ZDA 4203 : LOCAUX BÂT EPI 4	ZDA 6203 : LOCAUX BÂT EPI 6
ZDA 0207 : BÂT PRINC GELLULE SUD				

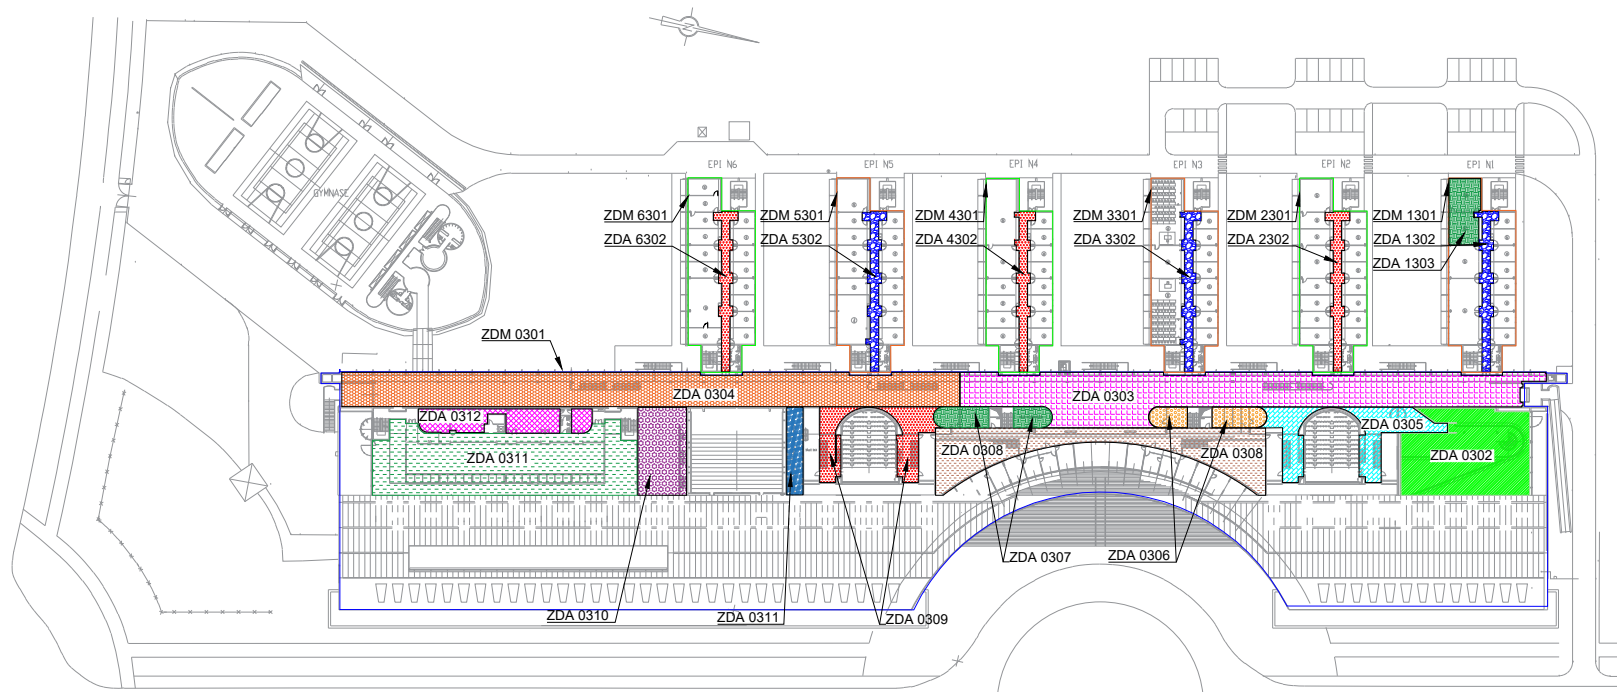

ZDM 0301 : BÂTIMENT PRINCIPAL	ZDA 0311 : BÂT PRINC CRC BAR	ZDM 3301 : BÂTIMENT EPI 3	ZDM 5301 : BÂTIMENT EPI 5
ZDA 0302 : BÂT PRINC BIBLIO	ZDA 0312 : BÂT PRINC LCX RESTAU	ZDA 3302 : CRC BÂT EPI 3	ZDA 5302 : CRC BÂT EPI 5
ZDA 0303 : BÂT PRINC GALERIE NORD	ZDA 0313 : BÂT PRINC RESTAURANT	ZDA 3303 : LOCAUX BÂT EPI 3	ZDA 5303 : LOCAUX BÂT EPI 5
ZDA 0304 : BÂT PRINC GALERIE SUD	ZDM 1301 : BÂTIMENT EPI 1	ZDM 4301 : BÂTIMENT EPI 4	ZDM 6301 : BÂTIMENT EPI 6
ZDA 0305 : BÂT PRINC CRC NORD	ZDA 1302 : CRC BÂT EPI 1	ZDA 4302 : CRC BÂT EPI 4	ZDA 6302 : CRC BÂT EPI 6
ZDA 0306 : BÂT PRINC GELLULES NORD	ZDA 1303 : LOCAUX BÂT EPI 1	ZDA 4303 : LOCAUX BÂT EPI 4	ZDA 6303 : LOCAUX BÂT EPI 6
ZDA 0307 : BÂT PRINC GELLULES SUD	ZDM 2301 : BÂTIMENT EPI 2		
ZDA 0308 : BÂT PRINC GELLULES NORD	ZDA 2302 : CRC BÂT EPI 2		
ZDA 0309 : BÂT PRINC GELLULES NORD	ZDA 2303 : LOCAUX BÂT EPI 2		
ZDA 0310 : BÂT PRINC GELLULES NORD			

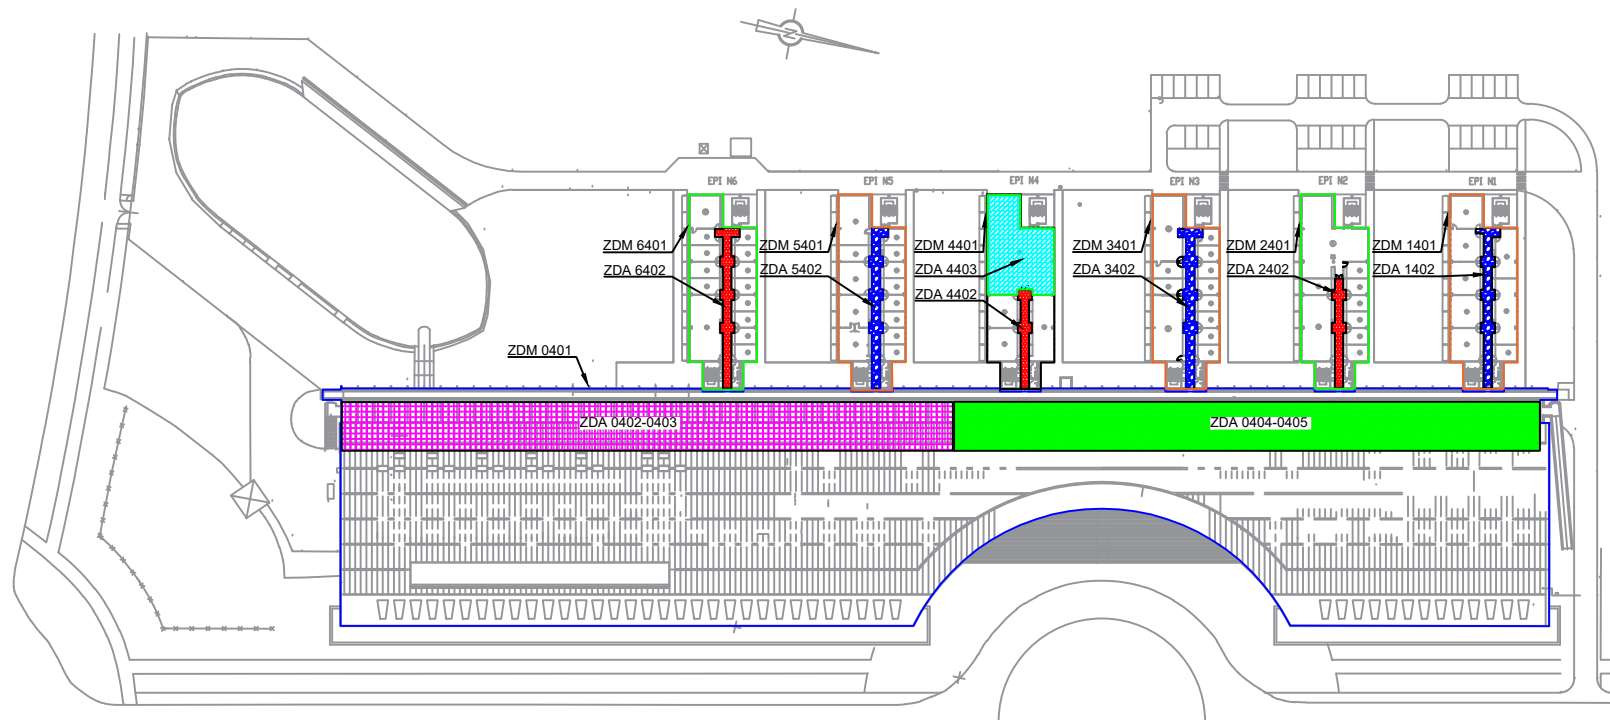

	ZDM 0401 : BÂTIMENT PRINCIPAL		ZDM 1401 : BÂTIMENT EPI 1		ZDM 3401 : BÂTIMENT EPI 3		ZDM 5401 : BÂTIMENT EPI 5
	ZDA 0402 : BÂT PRINC COMBLES NORD		ZDA 1402 : CRC BÂT EPI 1		ZDA 3402 : CRC BÂT EPI 3		ZDA 5402 : CRC BÂT EPI 5
	ZDA 0403 : BÂT PRINC COMBLES NORD		ZDA 1403 : LOCAUX BÂT EPI 1		ZDA 3403 : LOCAUX BÂT EPI 3		ZDA 5403 : LOCAUX BÂT EPI 5
	ZDA 0404 : BÂT PRINC COMBLES SUD		ZDM 2401 : BÂTIMENT EPI 2		ZDM 4401 : BÂTIMENT EPI 4		ZDM 6401 : BÂTIMENT EPI 6
	ZDA 0405 : BÂT PRINC COMBLES SUD		ZDA 2402 : CRC BÂT EPI 2		ZDA 4402 : CRC BÂT EPI 4		ZDA 6402 : CRC BÂT EPI 6
			ZDA 2403 : LOCAUX BÂT EPI 2		ZDA 4403 : LOCAUX BÂT EPI 4		ZDA 6403 : LOCAUX BÂT EPI 6