

MAÎTRE D'OUVRAGE

SERVICE DE L'IMMOBILIER ET DE L'ENVIRONNEMENT PROFESSIONNEL (SIEP)
BUREAU IMMOBILIER ET MAITRISE D'OUVRAGE (BIMO)



MINISTÈRE
DE L'ÉCONOMIE,
DES FINANCES
ET DE LA SOUVERAINETÉ
INDUSTRIELLE ET NUMÉRIQUE

Liberté
Égalité
Fraternité

ANTENNE IMMOBILIERE DE STRASBOURG
CITE ADMINISTRATIVE GAUJOT - BATIMENT C
14, RUE DU MARICHAL JUIN
STRASBOURG

OPERATION

REAMENAGEMENT D'UN IMMEUBLE DE BUREAUX
AMENAGEMENT TERTIAIRE A DESTINATION D'UN SERVICE
DES MINISTERS ECONOMIQUES ET FINANCIERS
4 RUE FRANCOIS DE GUISE
57000 METZ



Intervenants	Identités	Adresses	Coordonnées
BET FLUIDES	 SOGECLI	7 Chemin de la Moselle 57160 SCY CHAZELLES	Tél : 03 87 62 20 17 sogecli@wanadoo.fr
ARCHITECTE	 FRANCOIS HENRION MALGRAS ARCHITECTES	52 Impasse de Montreville 54000 - NANCY	Tél : 03 83 96 24 88 contact@francois-henrion-malgras.com



INGÉNIERIE DU BÂTIMENT

7 chemin de la Moselle
57160 SCY CHAZELLES
Tél : 03 87 18 11 40
Fax : 03 87 18 19 37
contact@betomnitech.fr

PLAN DEMOLITION

VUES EN PLAN


INDICE	DATE	OBJET	Etabli par :	Vérifié par :
0	04/02/2026	Emission originale	P. PAWLAK	G. COGNATA

AFFAIRE	PHASE	LOT	Echelle(s)	N° Plan	Indice
25.070	PRO-DCE	GO	1/50°	01	0

PH R-1
Démolition

LEGENDE


- Mur existant
- Cloison à démolir, porte, doublage, à déposer

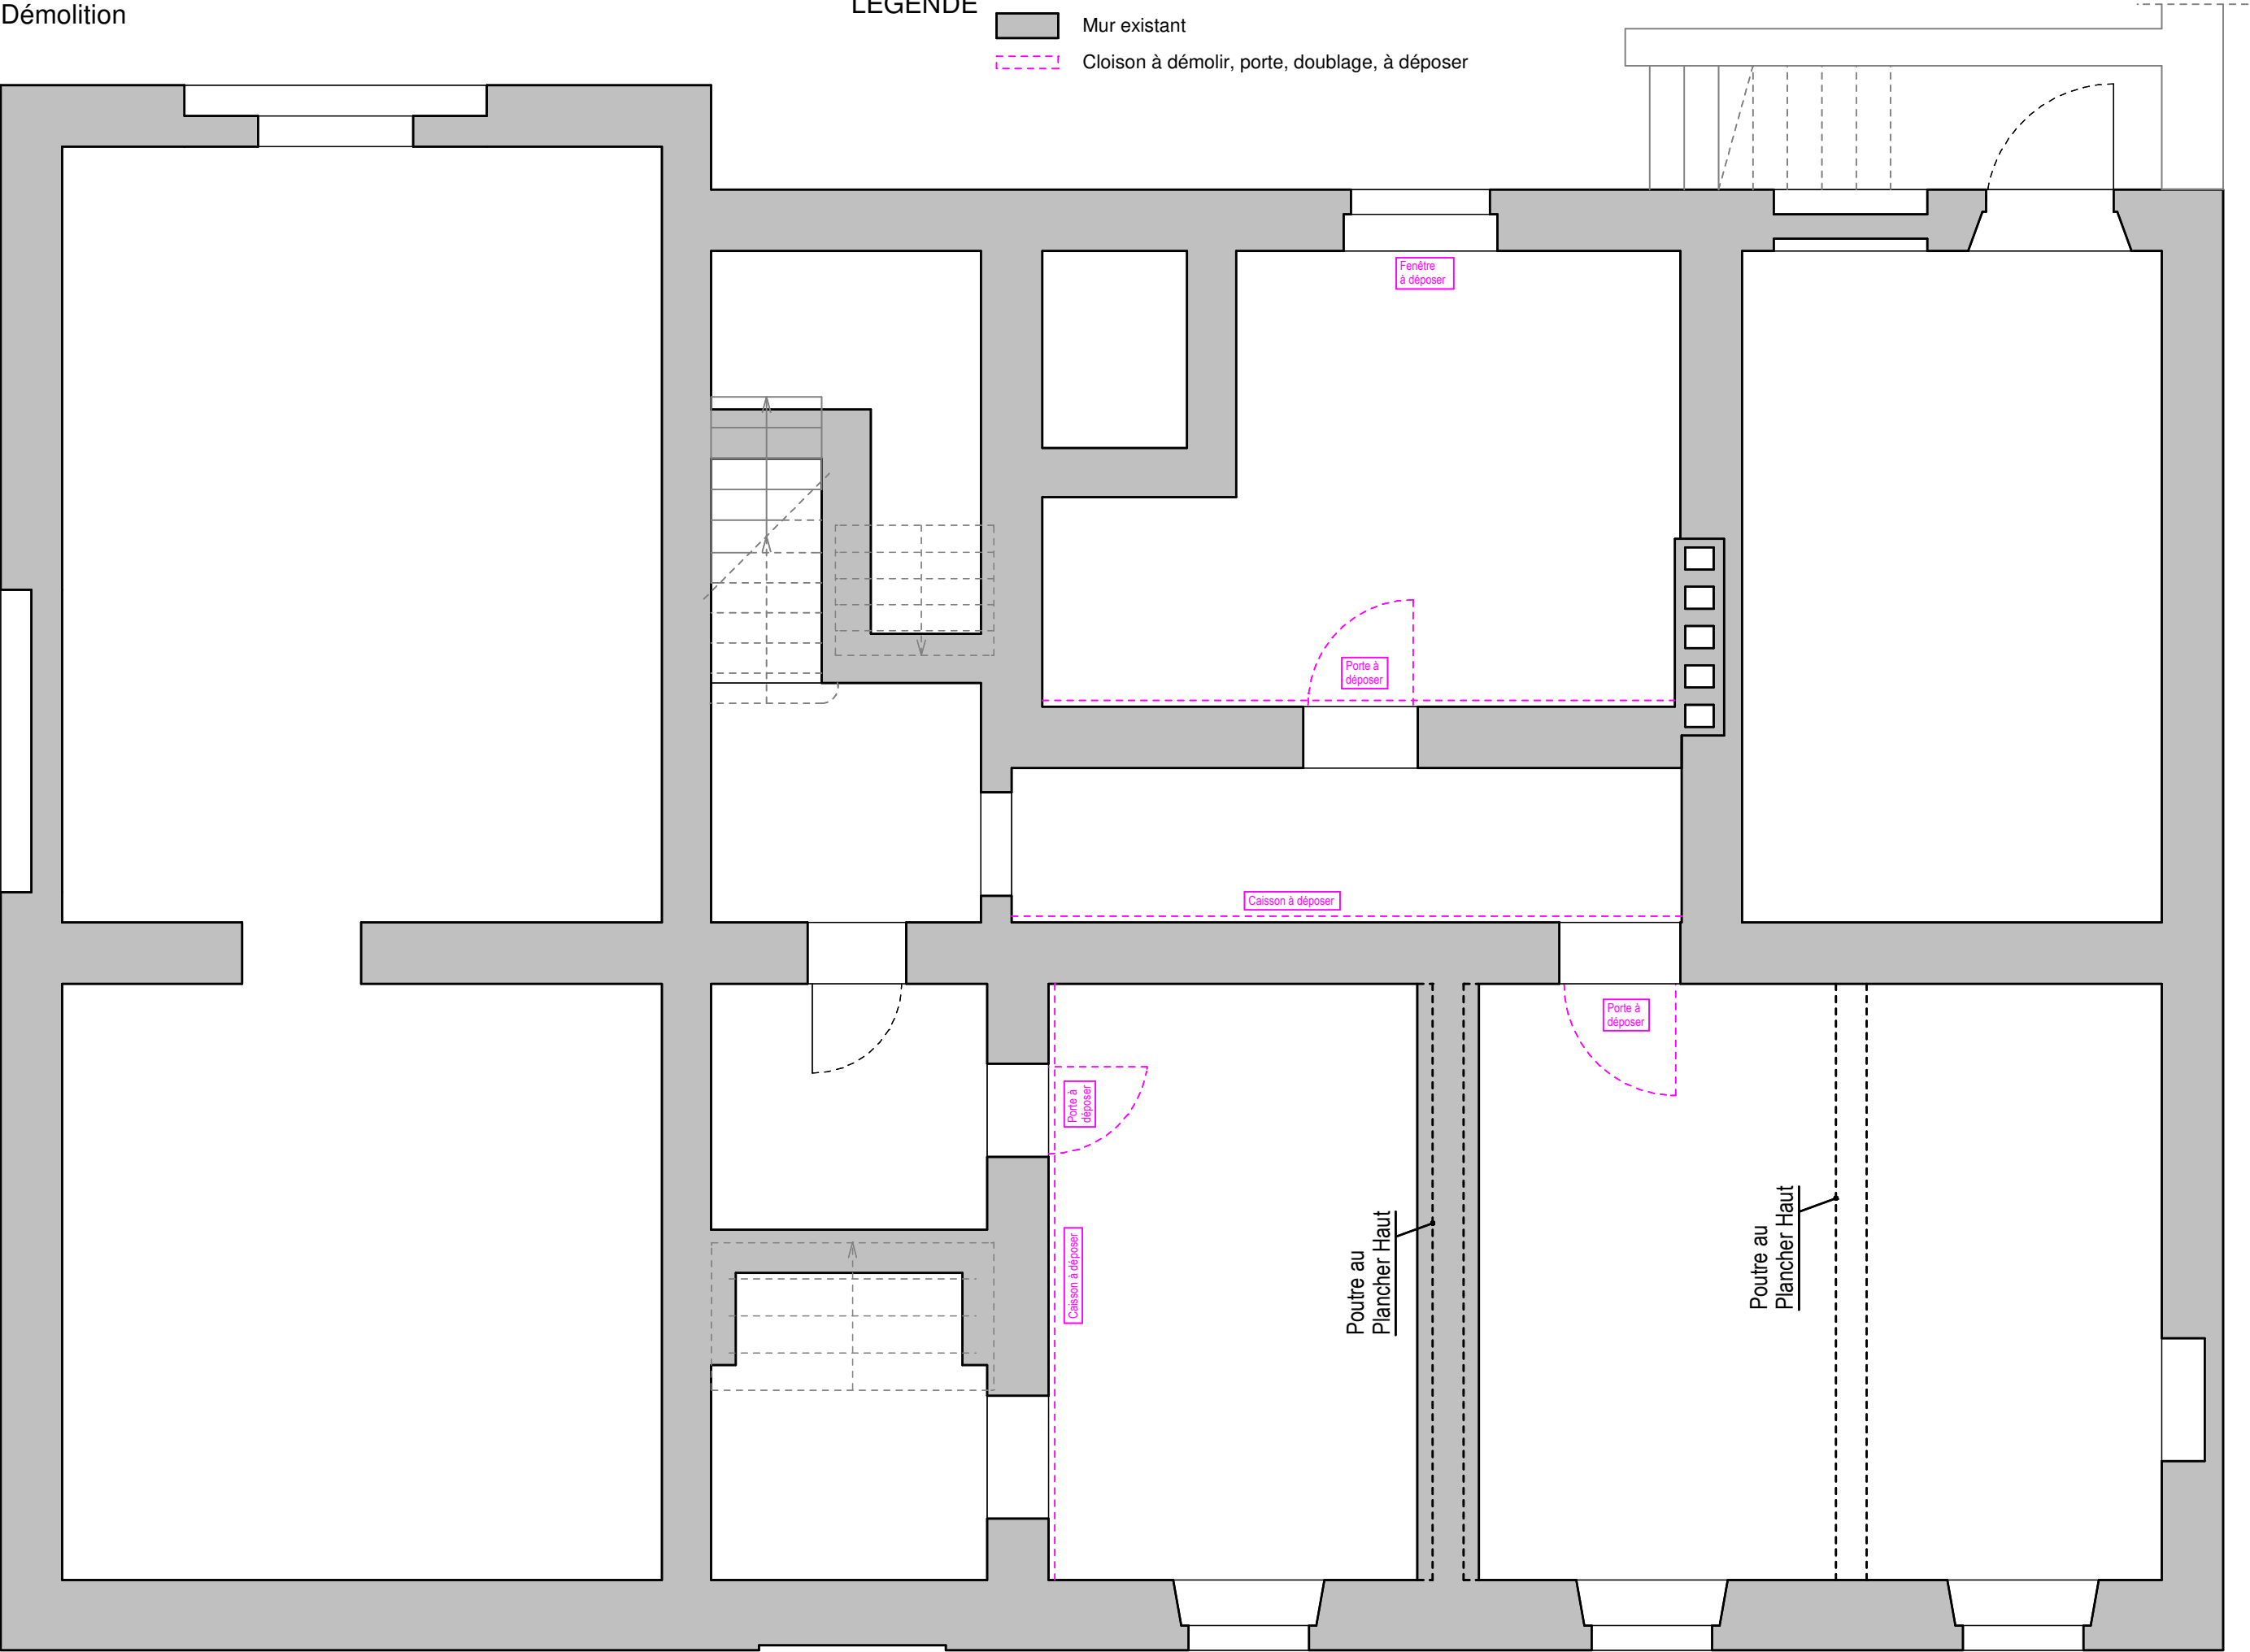

PH RDC
Démolition

LEGENDE


- Mur existant
- Cloison existante
- Cloison à démolir, porte, doublage, à déposer

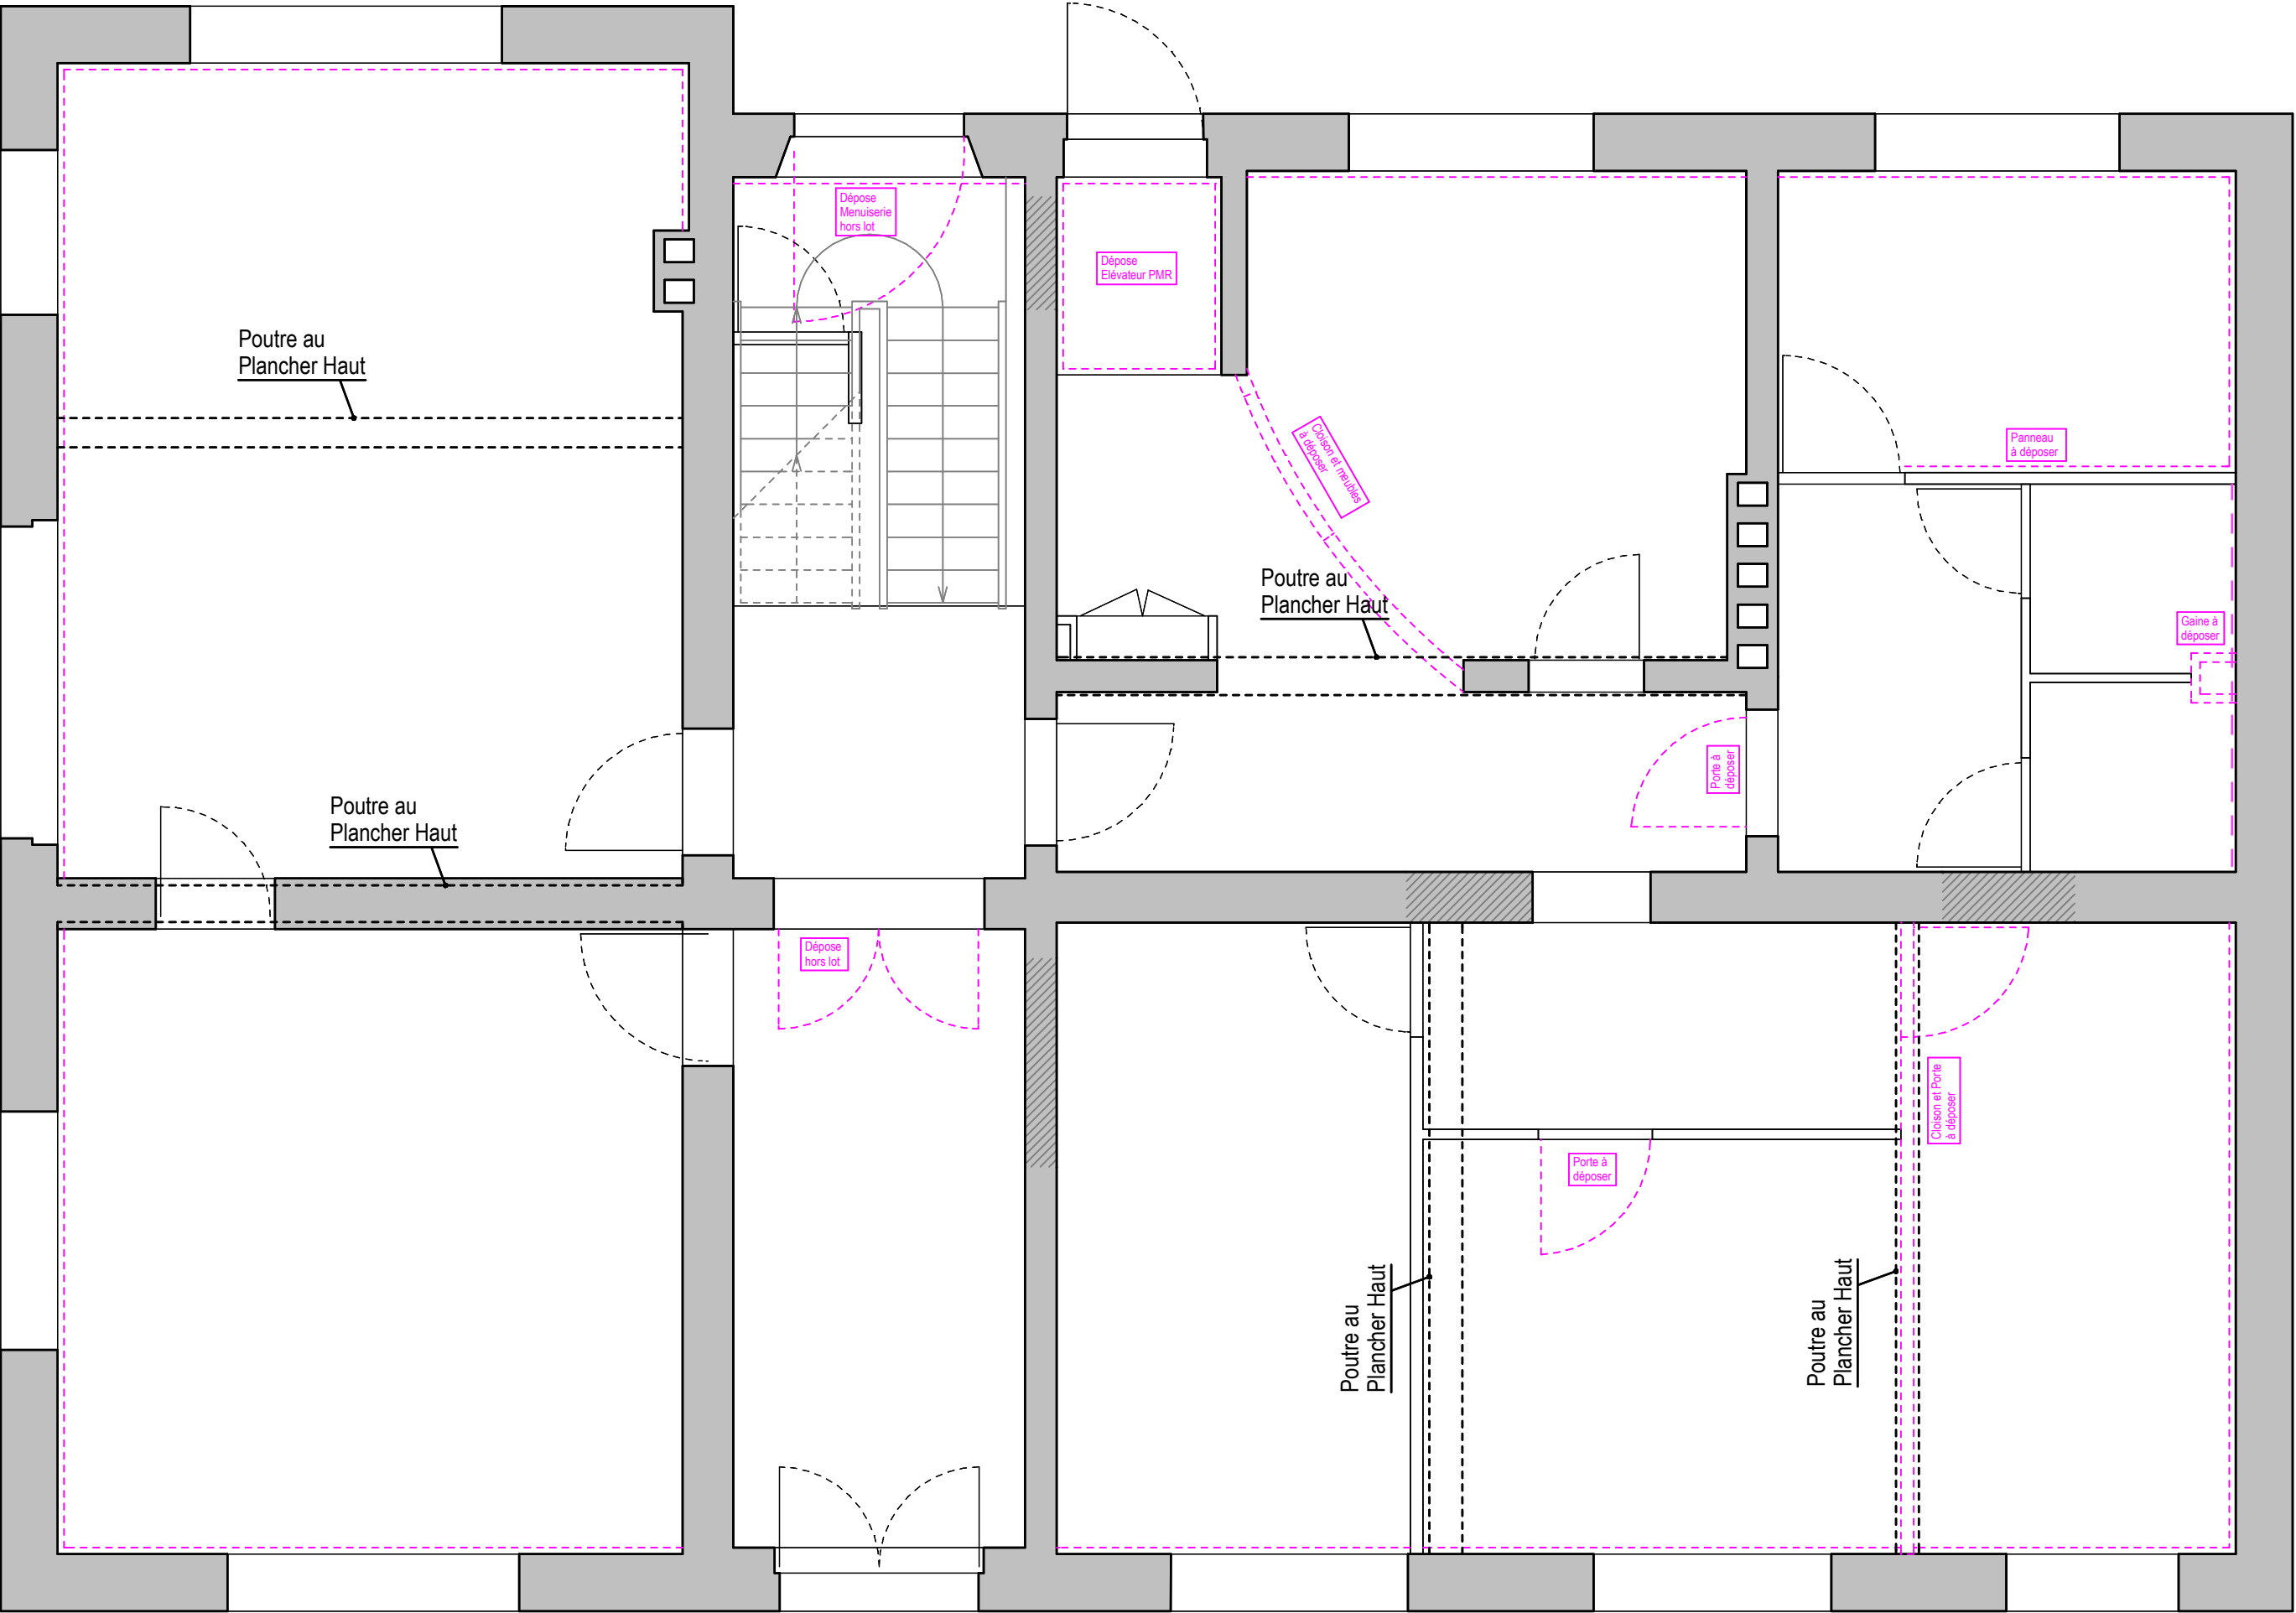

PH R+1
Démolition

LEGENDE

- Mur existant
- Cloison existante
- Cloison à démolir, porte, doublage, à déposer

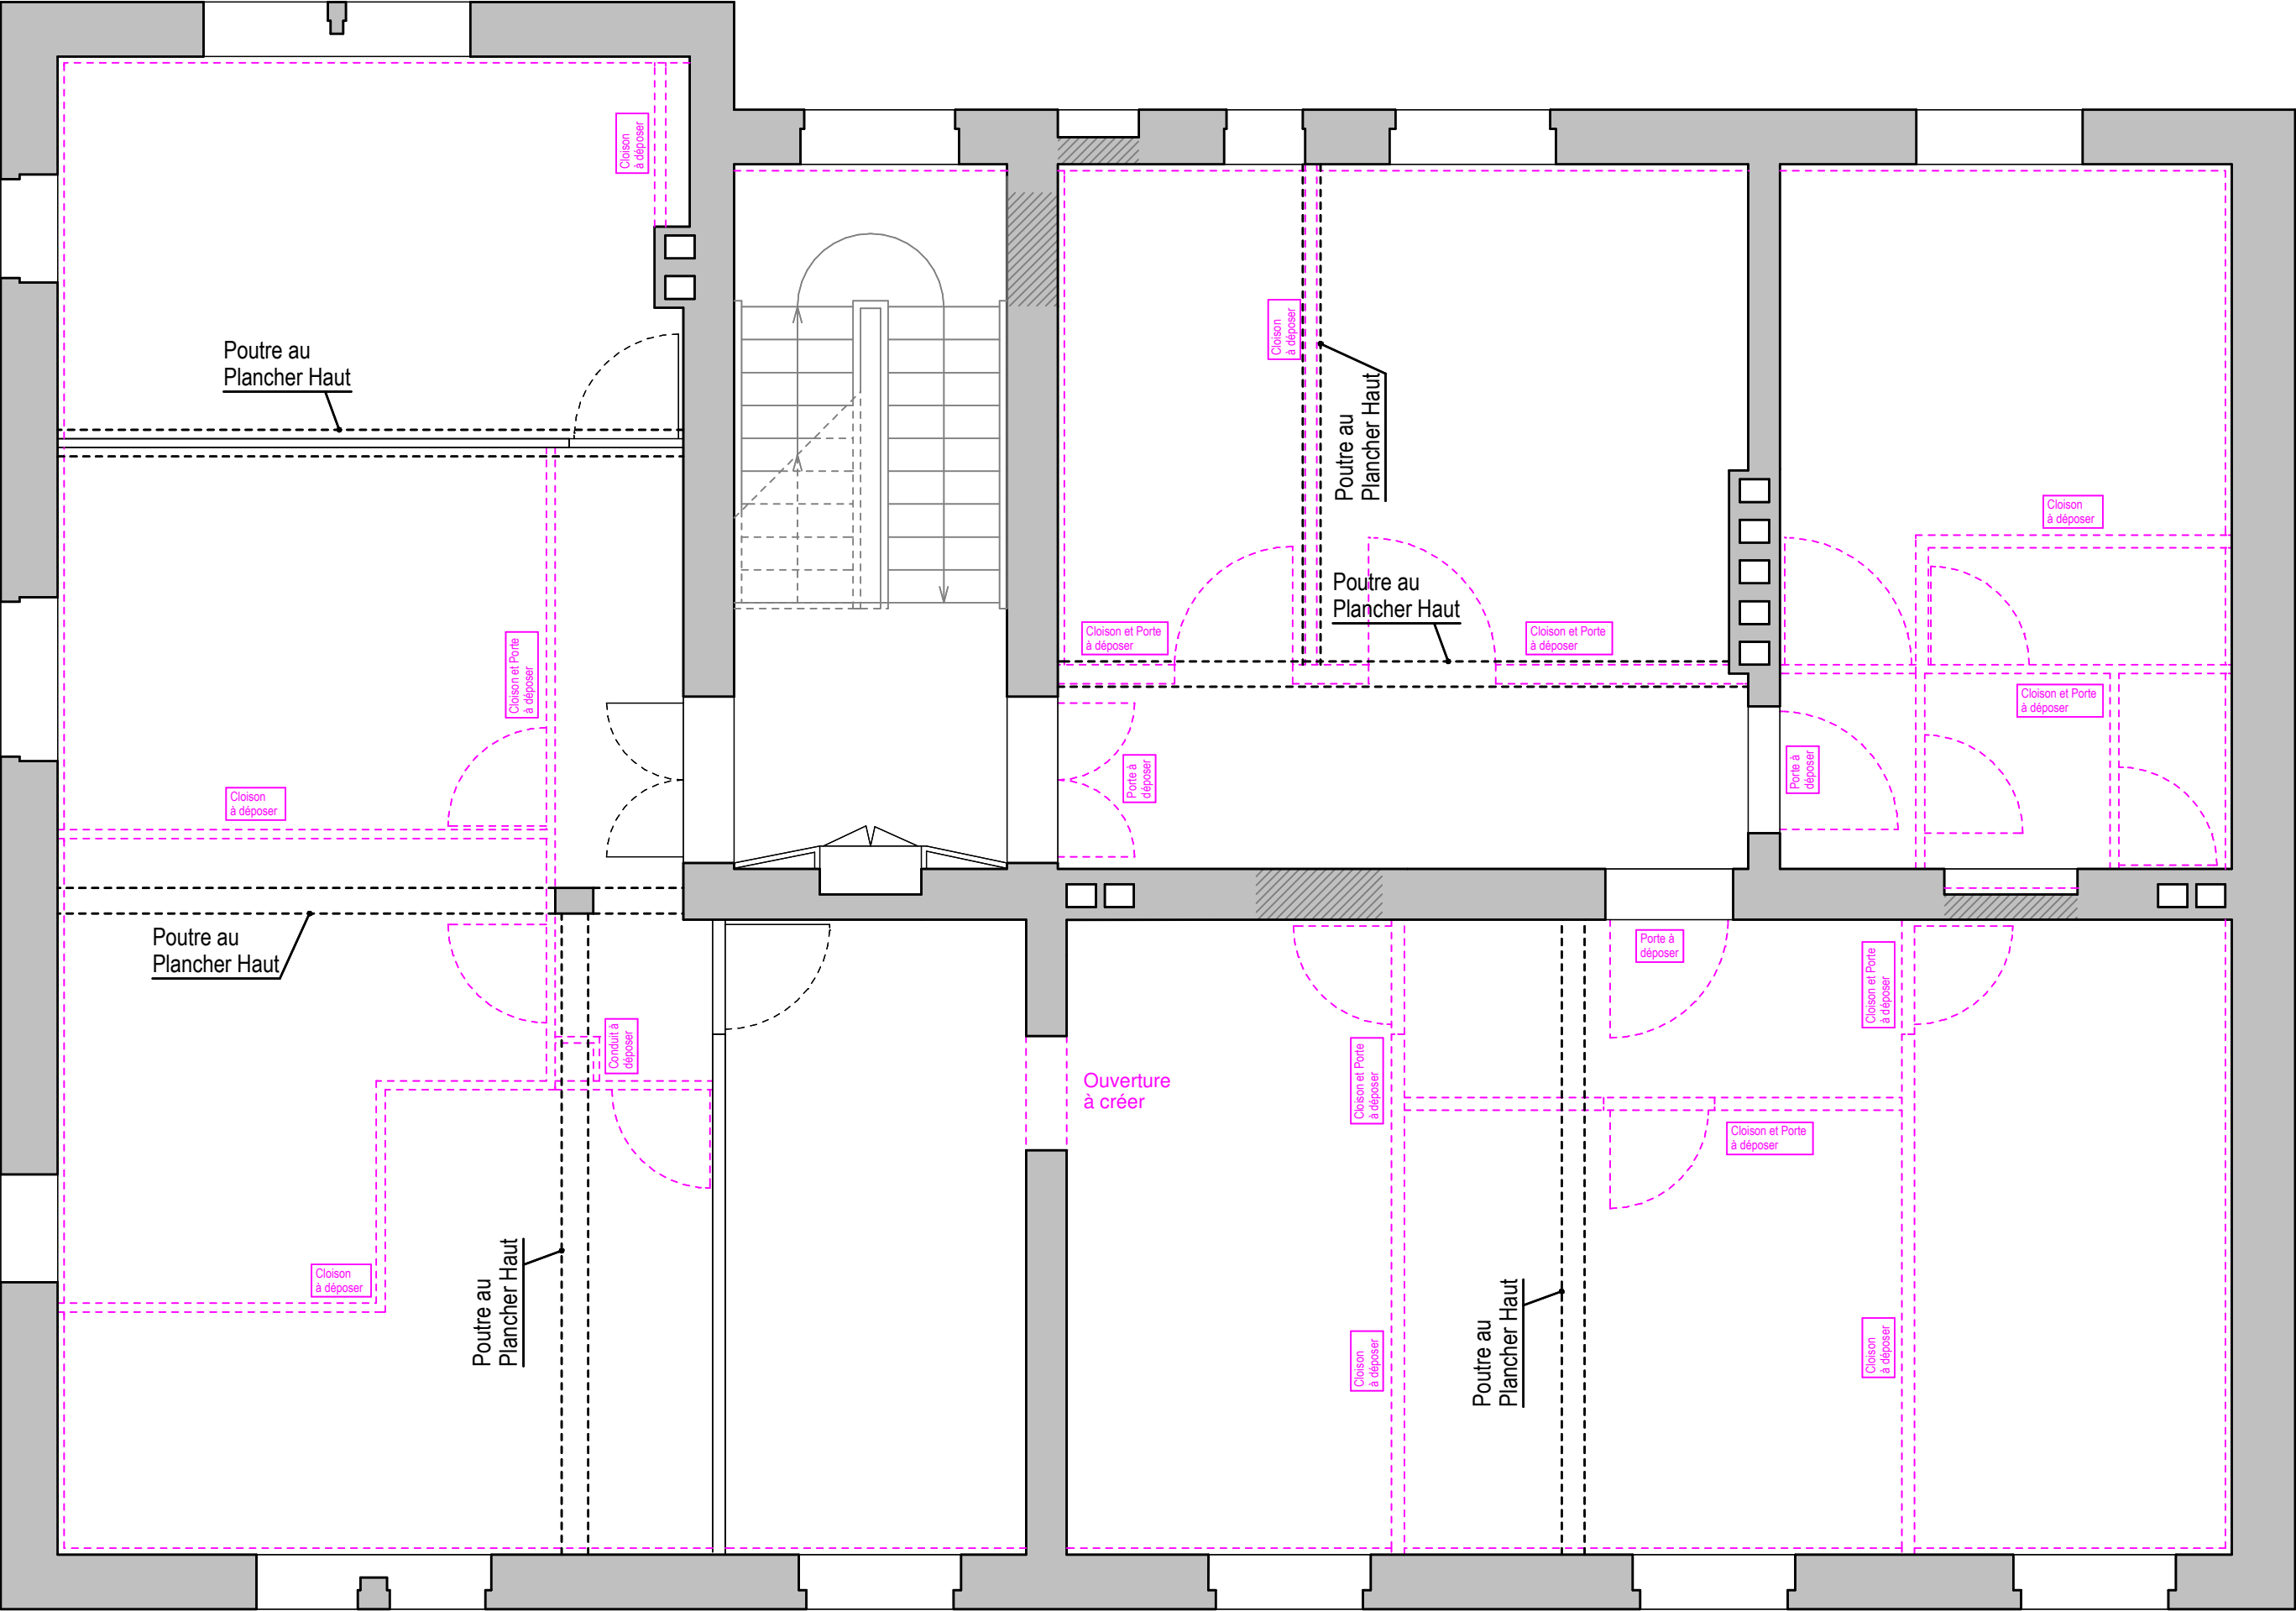

PH R+2
Démolition

LEGENDE

- Mur existant
- Cloison existante
- Cloison à démolir, porte, doublage, à déposer
- Poteau et éléments de charpente bois à conserver

