

MAÎTRE D'OUVRAGE

SERVICE DE L'IMMOBILIER ET DE L'ENVIRONNEMENT PROFESSIONNEL (SIEP)
BUREAU IMMOBILIER ET MAITRISE D'OUVRAGE (BIMO)



MINISTÈRE
DE L'ÉCONOMIE,
DES FINANCES
ET DE LA SOUVERAINETÉ
INDUSTRIELLE ET NUMÉRIQUE

Liberté
Égalité
Fraternité

ANTENNE IMMOBILIERE DE STRASBOURG
CITE ADMINISTRATIVE GAUJOT - BATIMENT C
14, RUE DU MARICHAL JUIN
STRASBOURG

OPERATION

REAMENAGEMENT D'UN IMMEUBLE DE BUREAUX
AMENAGEMENT TERTIAIRE A DESTINATION D'UN SERVICE
DES MINISTERES ECONOMIQUES ET FINANCIERS
4 RUE FRANCOIS DE GUISE
57000 METZ



Intervenants	Identities	Adresses	Coordonnées
BET FLUIDES	 SOGECLI	7 Chemin de la Moselle 57160 SCY CHAZELLES	Tél : 03 87 62 20 17 sogecli@wanadoo.fr
ARCHITECTE	 FRANCOIS HENRION MALGRAS ARCHITECTES	52 Impasse de Montreville 54000 - NANCY	Tél : 03 83 96 24 88 contact@francois-henrion-malgras.com



INGÉNIERIE DU BÂTIMENT

7 chemin de la Moselle
57160 SCY CHAZELLES
Tél : 03 87 18 11 40
Fax : 03 87 18 19 37
contact@betomnitech.fr

PLAN PROJET

VUES EN PLAN


INDICE	DATE	OBJET	Etabli par :	Vérifié par :
0	04/02/2026	Emission originale	P. PAWLAK	G. COGNATA

AFFAIRE	PHASE	LOT	Echelle(s)	N° Plan	Indice
25.070	PRO-DCE	GO	1/50°	02	0

PH R-1
Etat Projet


LEGENDE

- Mur existant
- Obturation en agglos pleins ép. 20 cm
- Réservation à créer dans le mur pour ventilation
- Réfection d'enduit
- Trémie à créer dans plancher

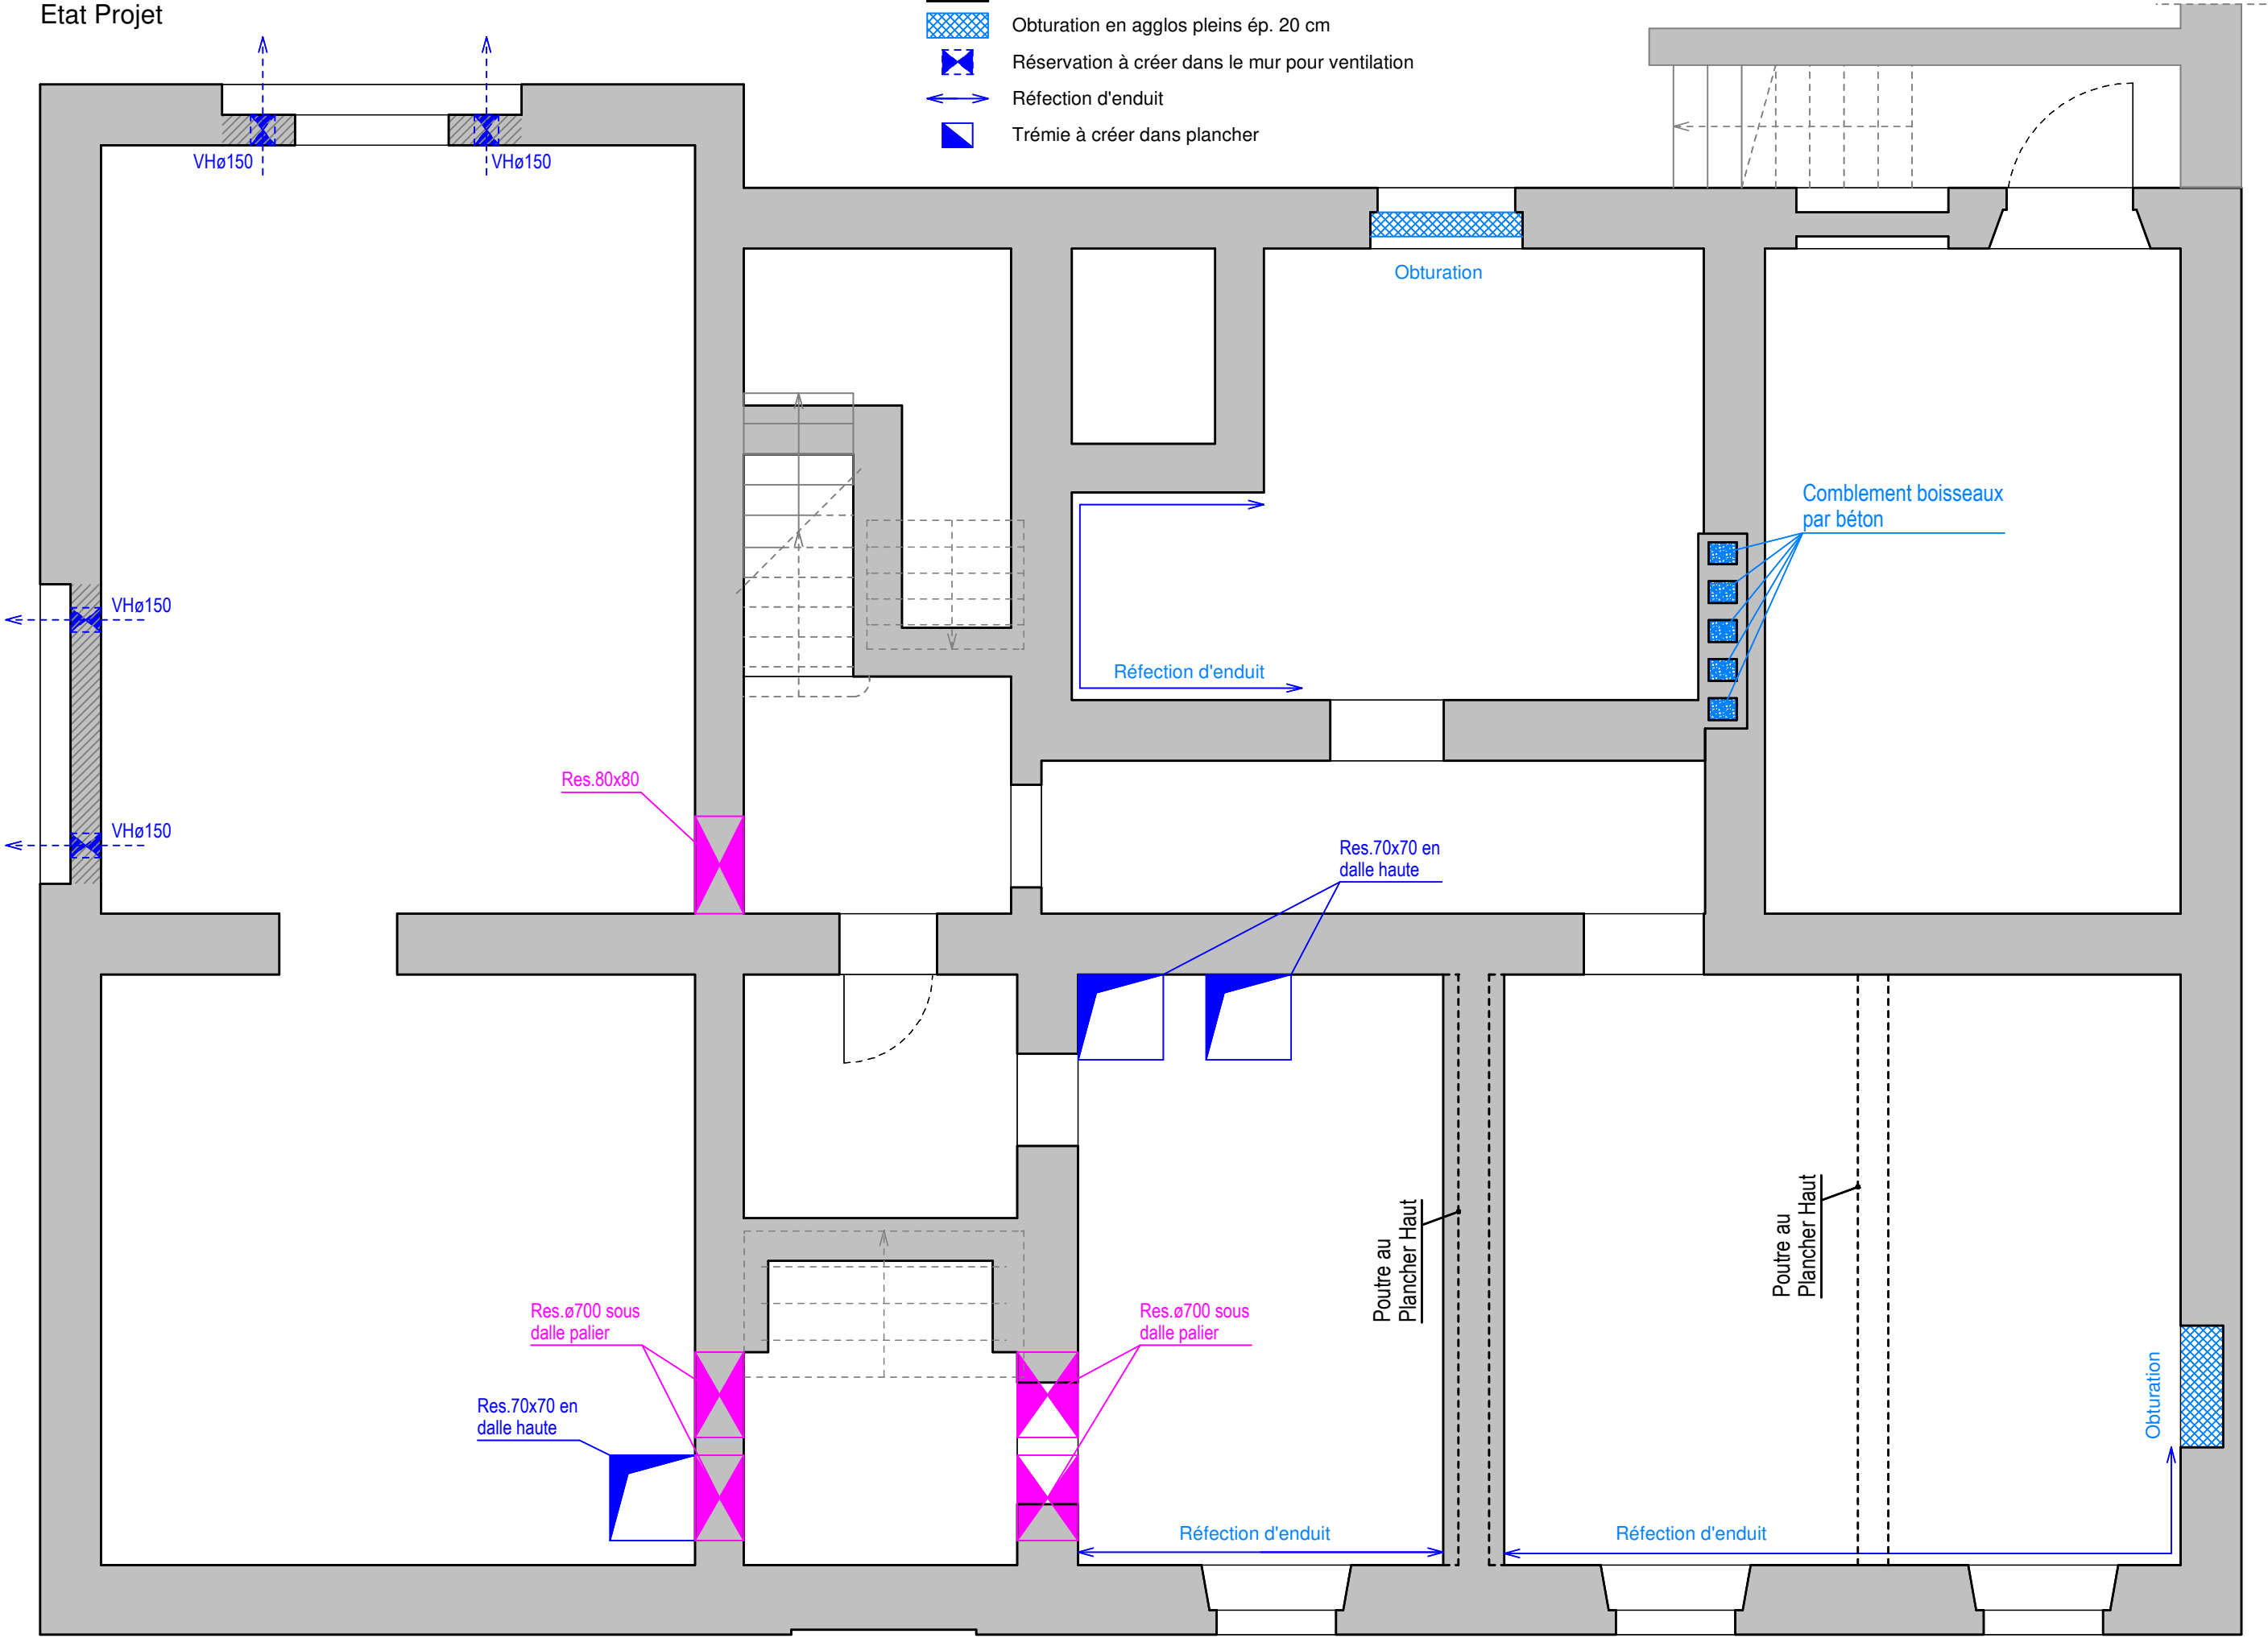


LEGENDE

- Mur existant
- Cloison existante
- Obturation en agglos plein ép. 20 cm
- Trémie à créer dans plancher

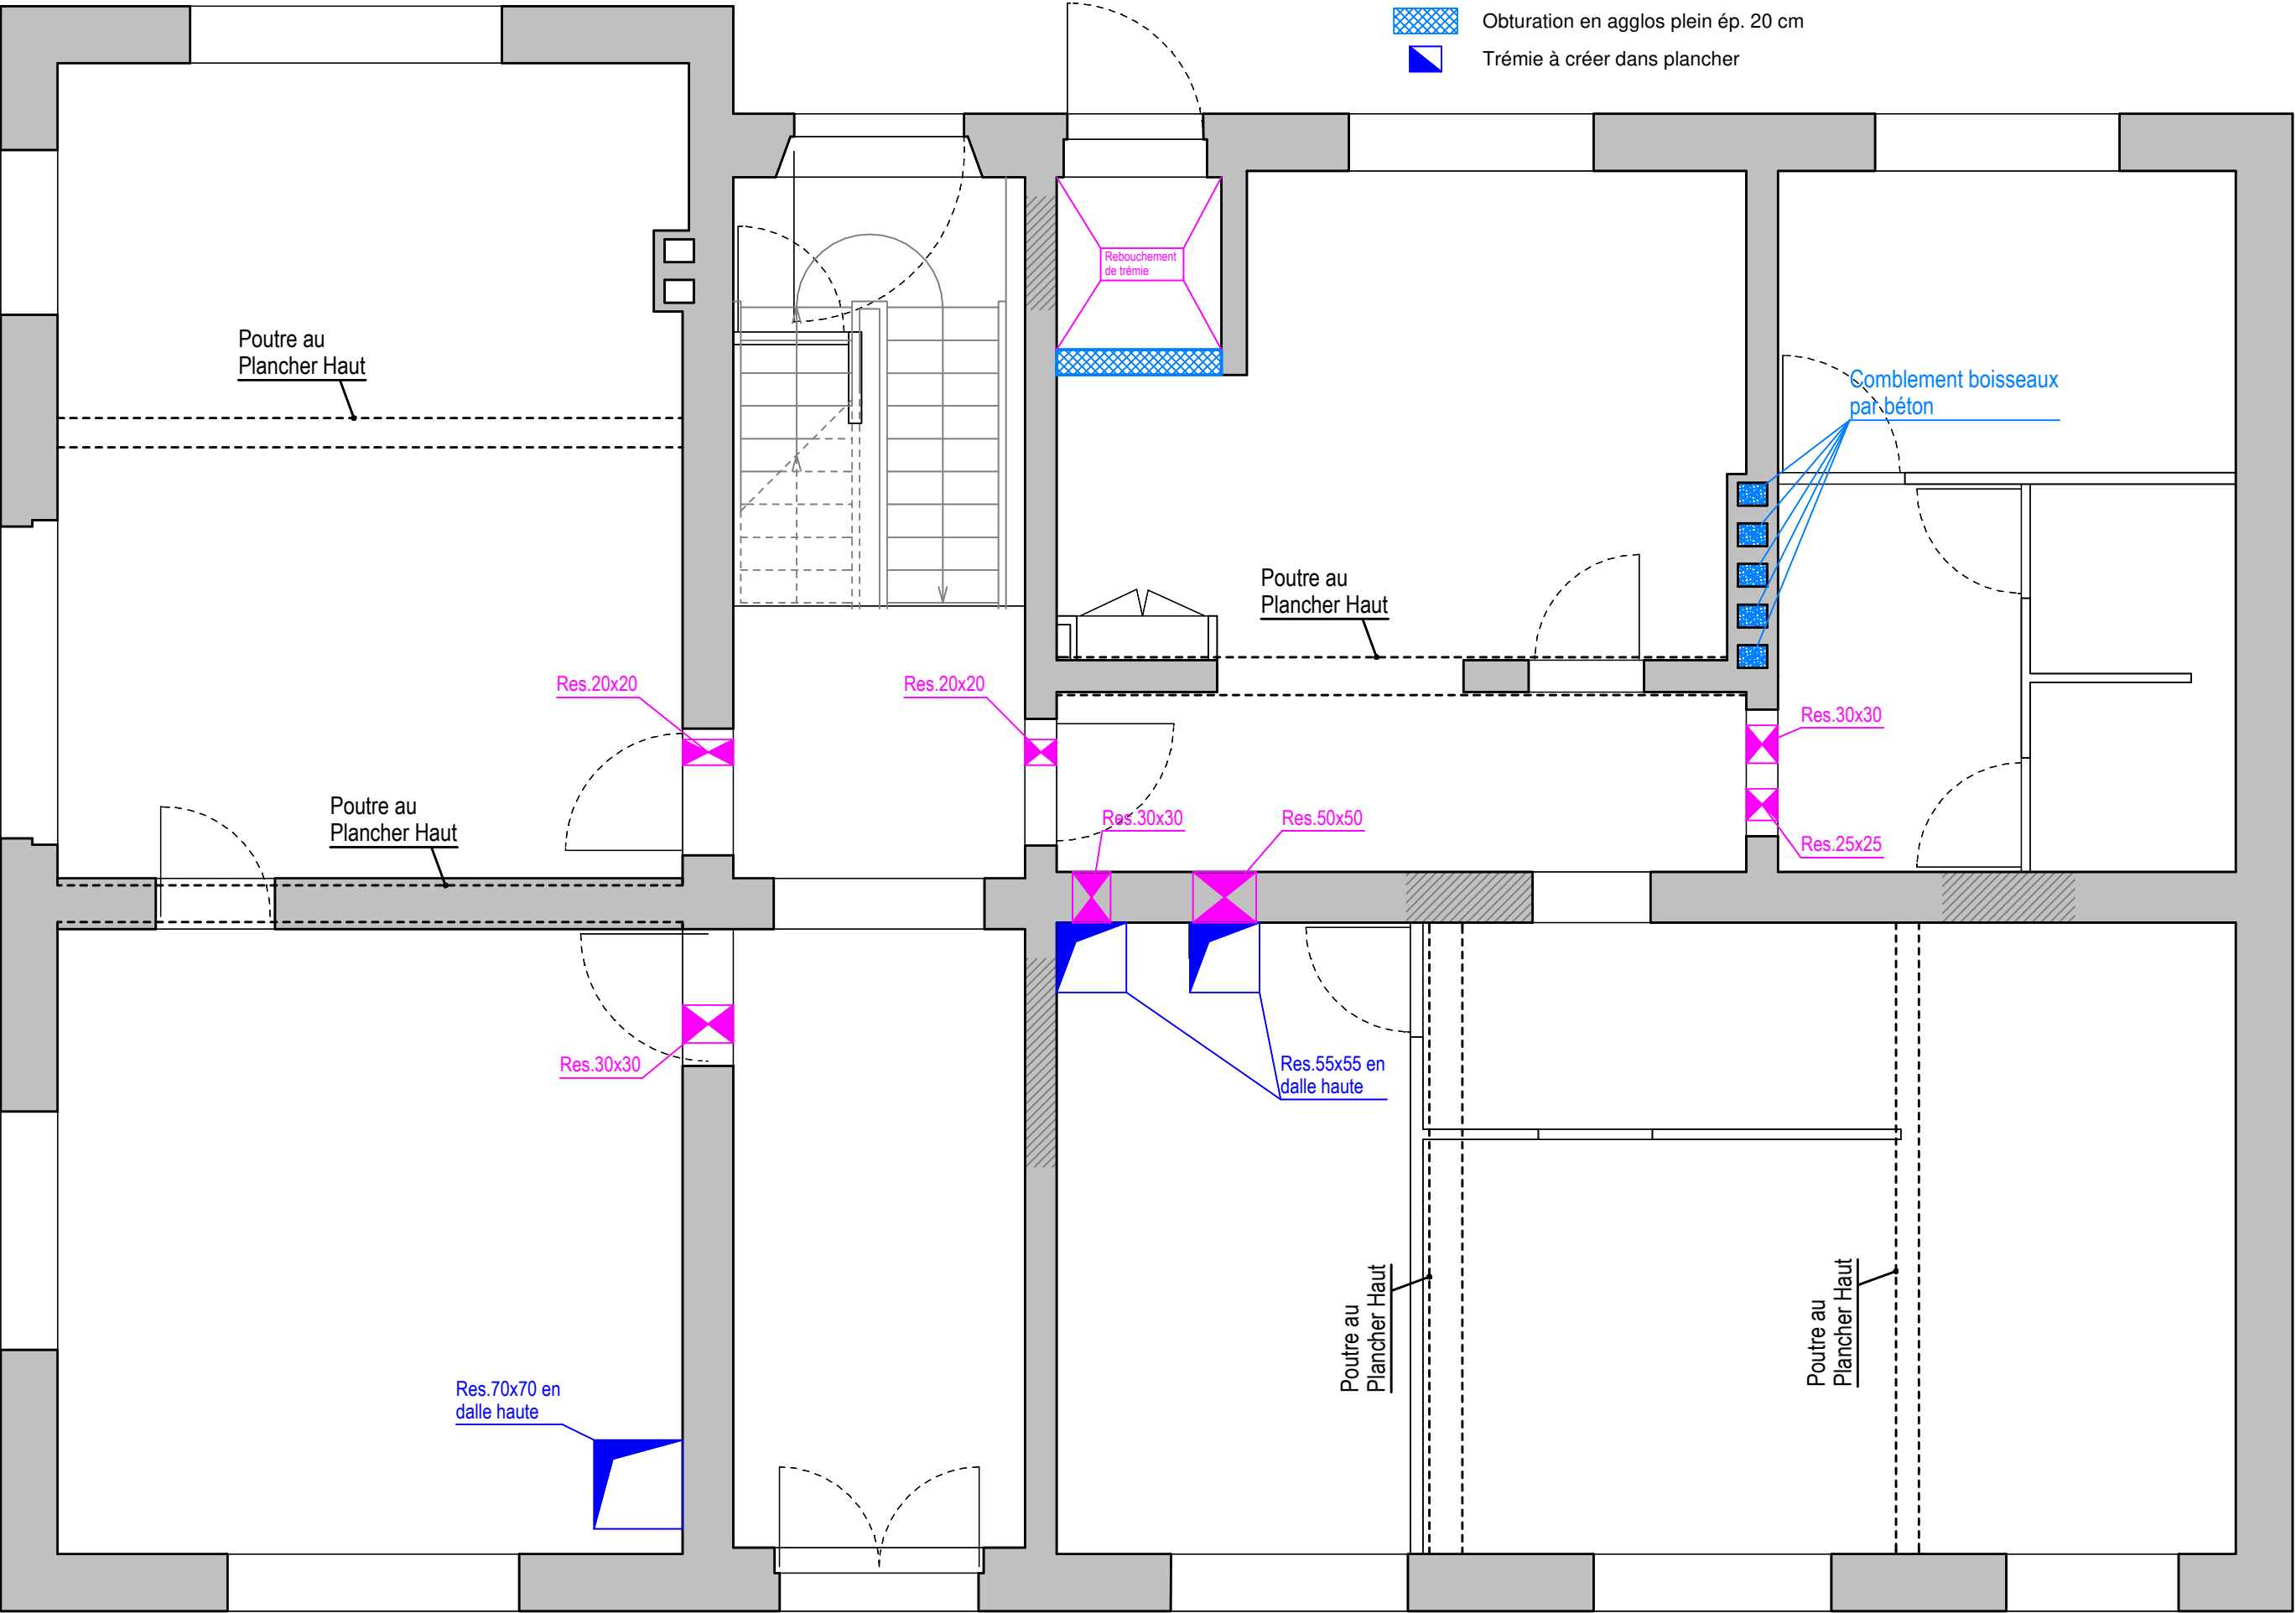

LEGENDE

- Obturation en agglos plein ép. 20 cm
- Mur existant
- Cloison existante
- Trémie à créer dans plancher

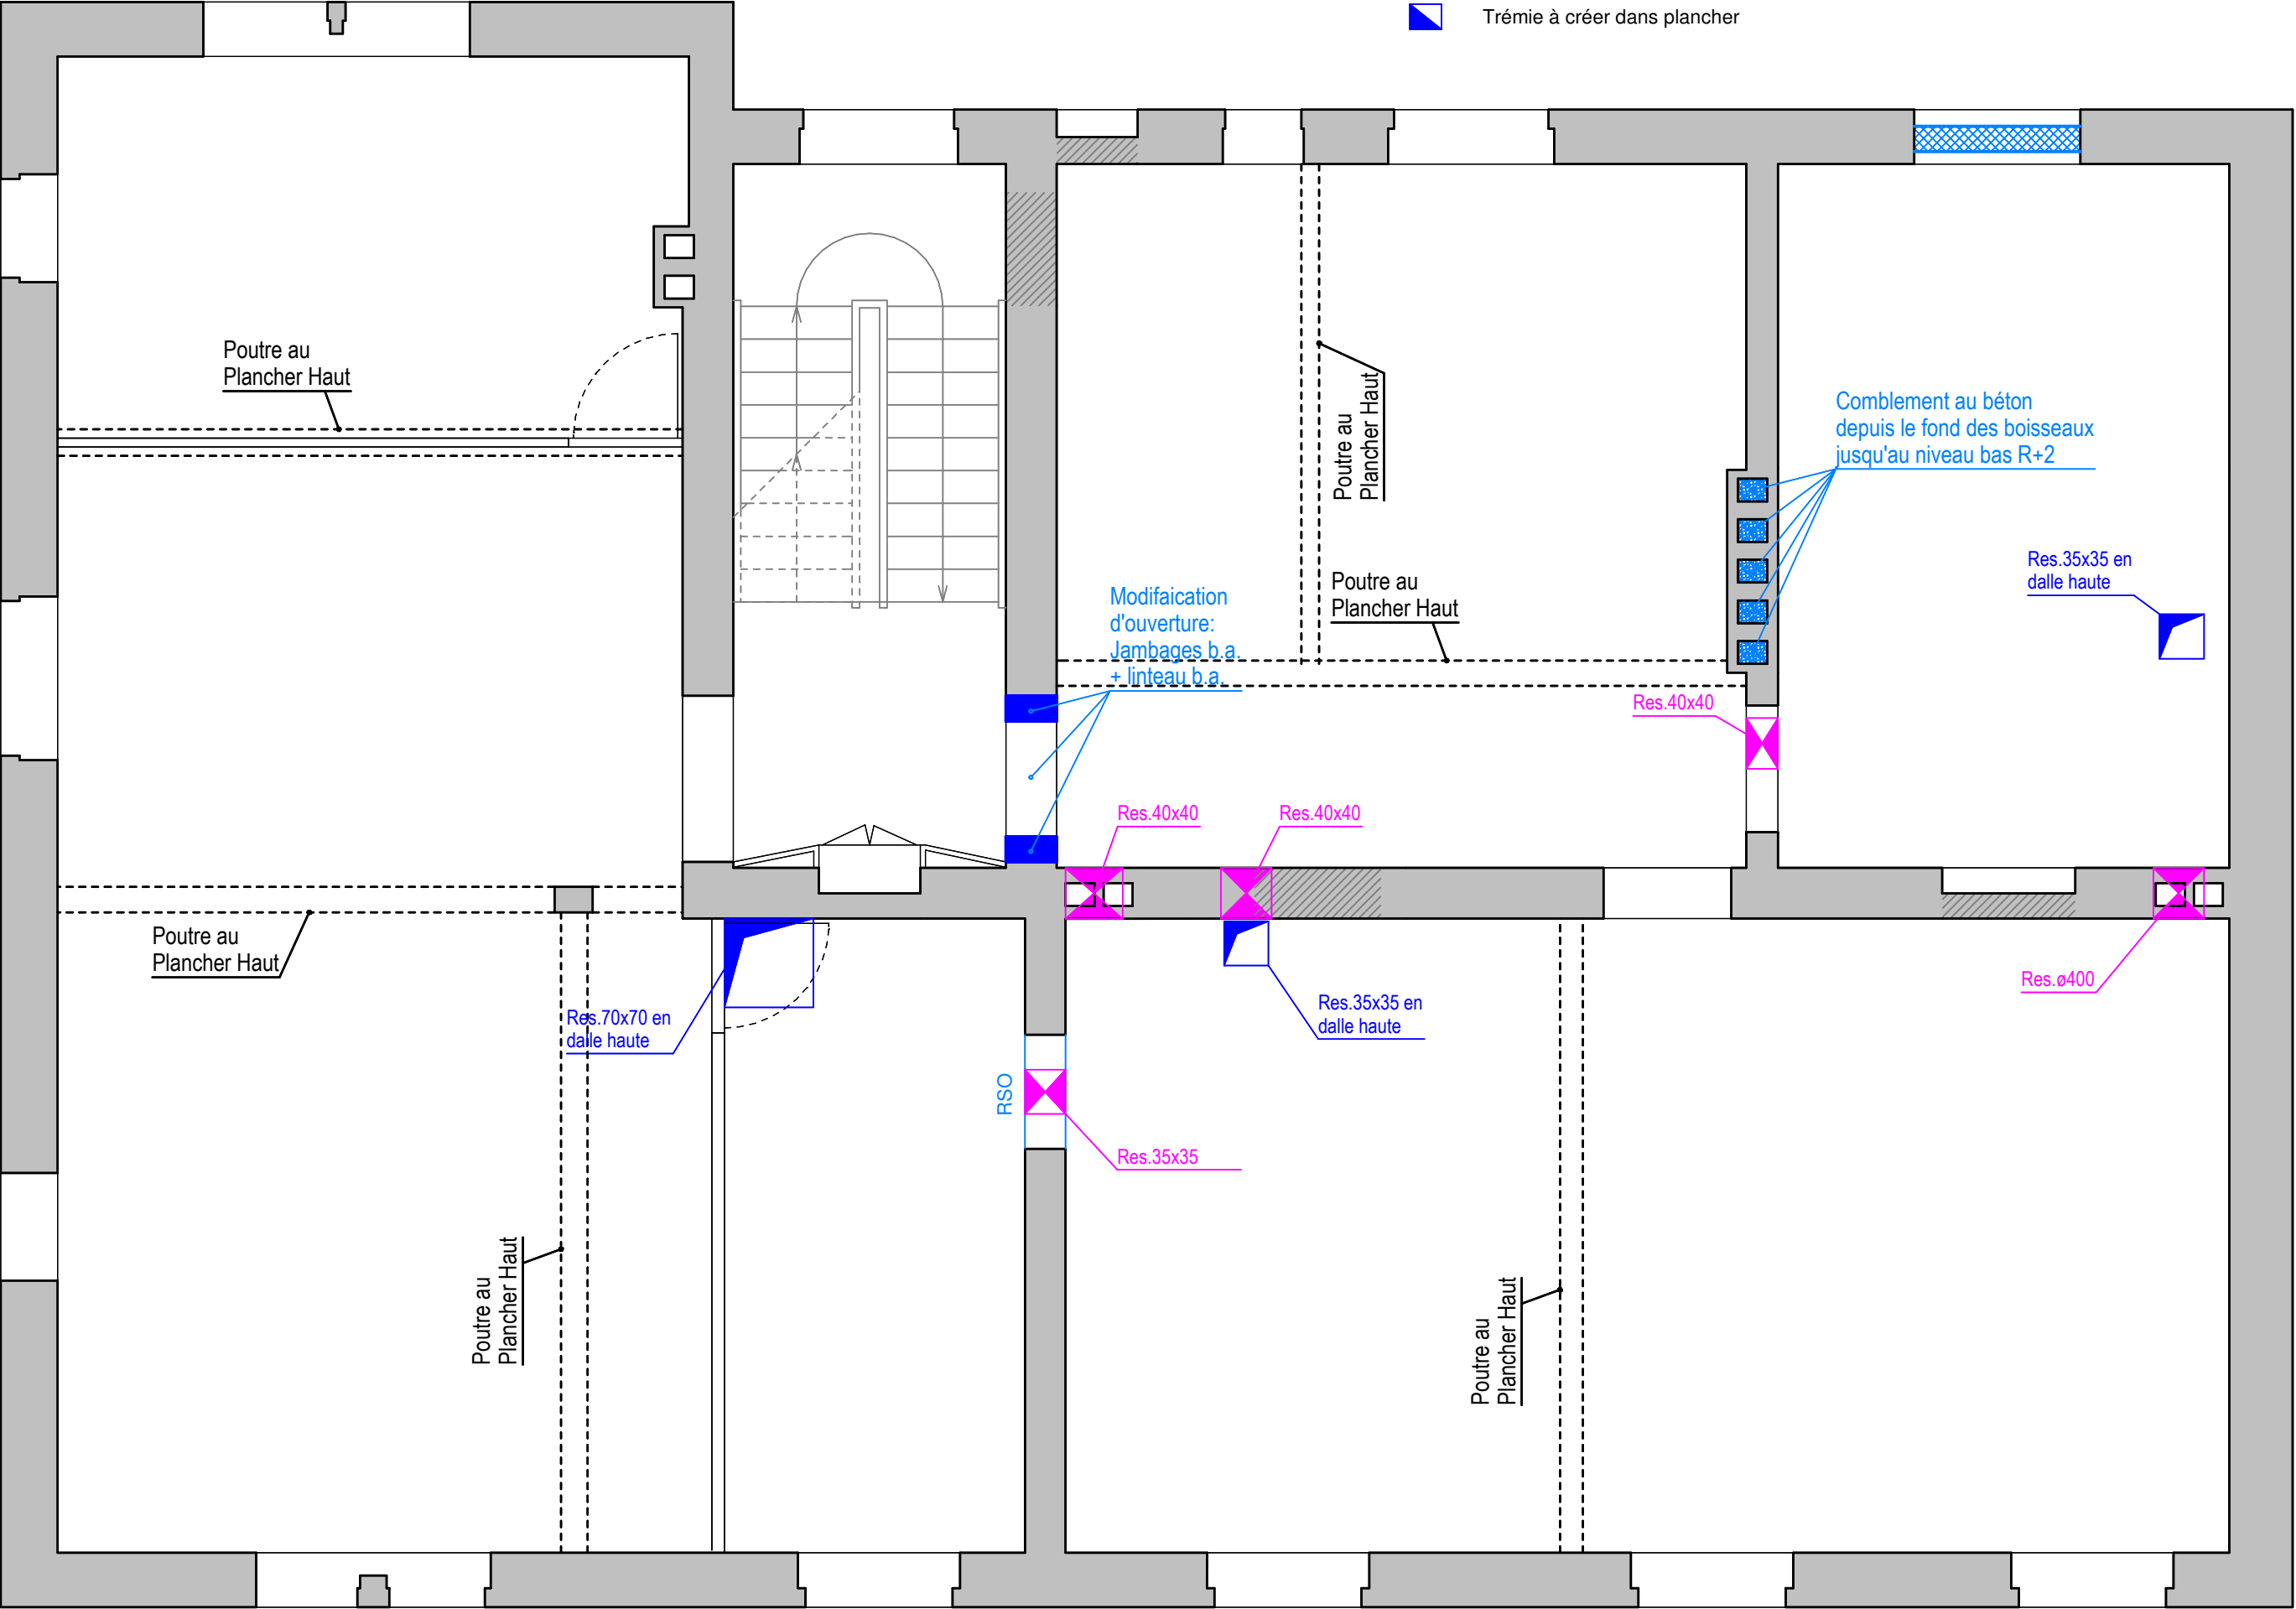

LEGENDE

- Mur existant
- Cloison existante
- Trémie à créer dans plancher

