


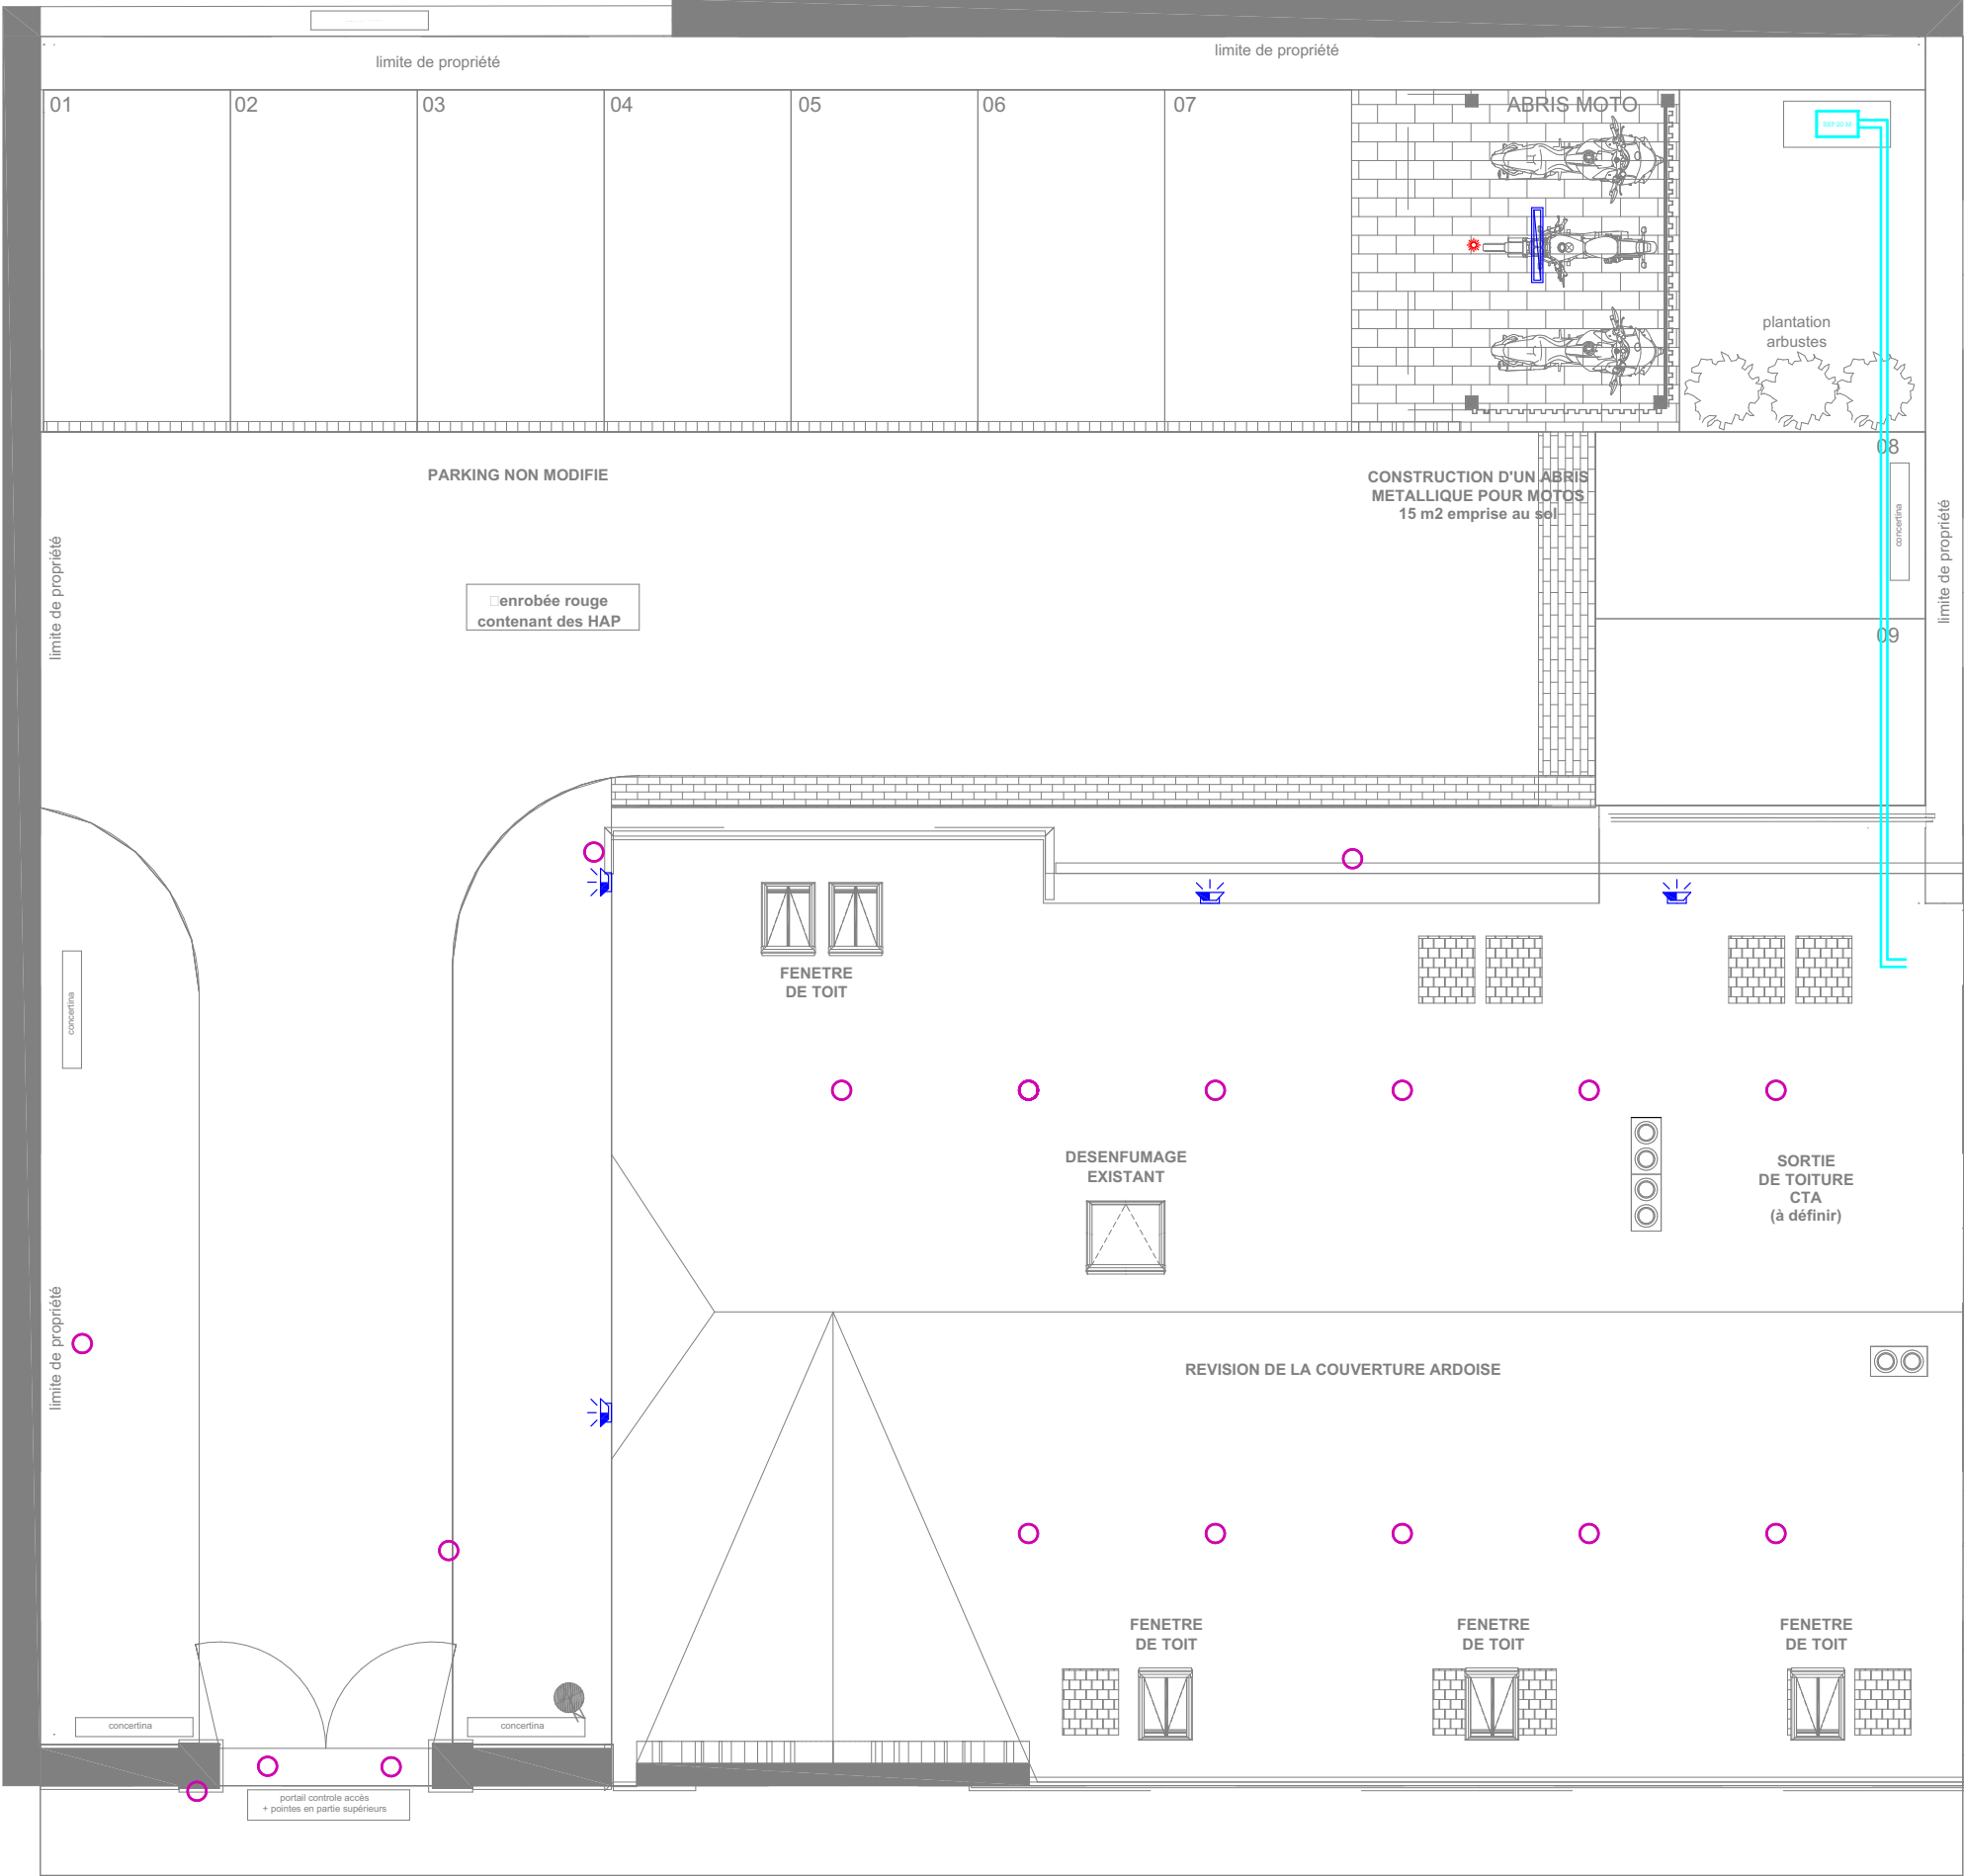

Plomberie - Sanitaire - Réseau d'ECS - Réseau d'AEP (plinthe / plafond) - Réseau d'eaux usées	Ventilation - Réseau d'air extrait - Réseau d'air soufflé - Réseau d'air neuf - Réseau d'air rejeté	Chauffage-Climatisation - Réseau de chauffage Aller / Retour - Réseau de climatisation Aller / Retour
- Prise de courant 2P+T 16A - Prise 2P+T 32A Spéciale Cuisson - Prise de courant 2P+T 16A à 1,10m du sol - Prise de courant 2P+T 16A à 1,80m du sol - Interrupteur simple allumage - Interrupteur double allumage	- Bouton poussoir - Pilotage VR / Rideau ou écran - Détecteur de présence encastré - Alimentation électrique - Prise RJ45 - Ensemble de poste de travail comprenant : - 5 prises 2P+T 16A dont 2 détrompées - 3 prises RJ45	- Downlight P.I.L. Type DL ROUND BLANC - Downlight P.I.L. Type DL ROUND NOIR - Downlight THORN Type CHALICE 74 - Downlight ARKOSLIGHT Type LEX MINI 2 DIM - Hublot LOMBARDO Type FLOW T300
- Reflecteur ZUMTOBEL Type LIGHT FIELD III - Reflecteur ZUMTOBEL Type LUMIERE DOUCE - Reglette RESISTEX Type NOCLIP - Projecteur THORN Type LEONIE - Suspension MODULAR Type STRAW	- Reglette RESISTEX type EGEE - Déclencheur manuel - Avertisseur sonore - Avertisseur Lumineux - BAES - Fourreaux de sécurisation	



RÉPUBLIQUE FRANÇAISE

Liberté
Égalité
Fraternité

AMENAGEMENT TERTIAIRE A DESTINATION D'UN SERVICE DES MINISTRES ECONOMIQUES ET FINANCIERS

RÉAMÉNAGEMENT D'UN IMMEUBLE DE BUREAUX

4 RUE FRANÇOIS DE GUISE - 57000 METZ

PLAN MASSE

Sogécli

Ingénierie des fluides

7, Chemin de la Mouette

57160 SCHWARTZELLES

N° tel : 03 87 42 20 17

e-mail : contact@sogecli.fr

N° Affaire : 2599

Phase : DCE Ind.B

05/03/2026

1:100