




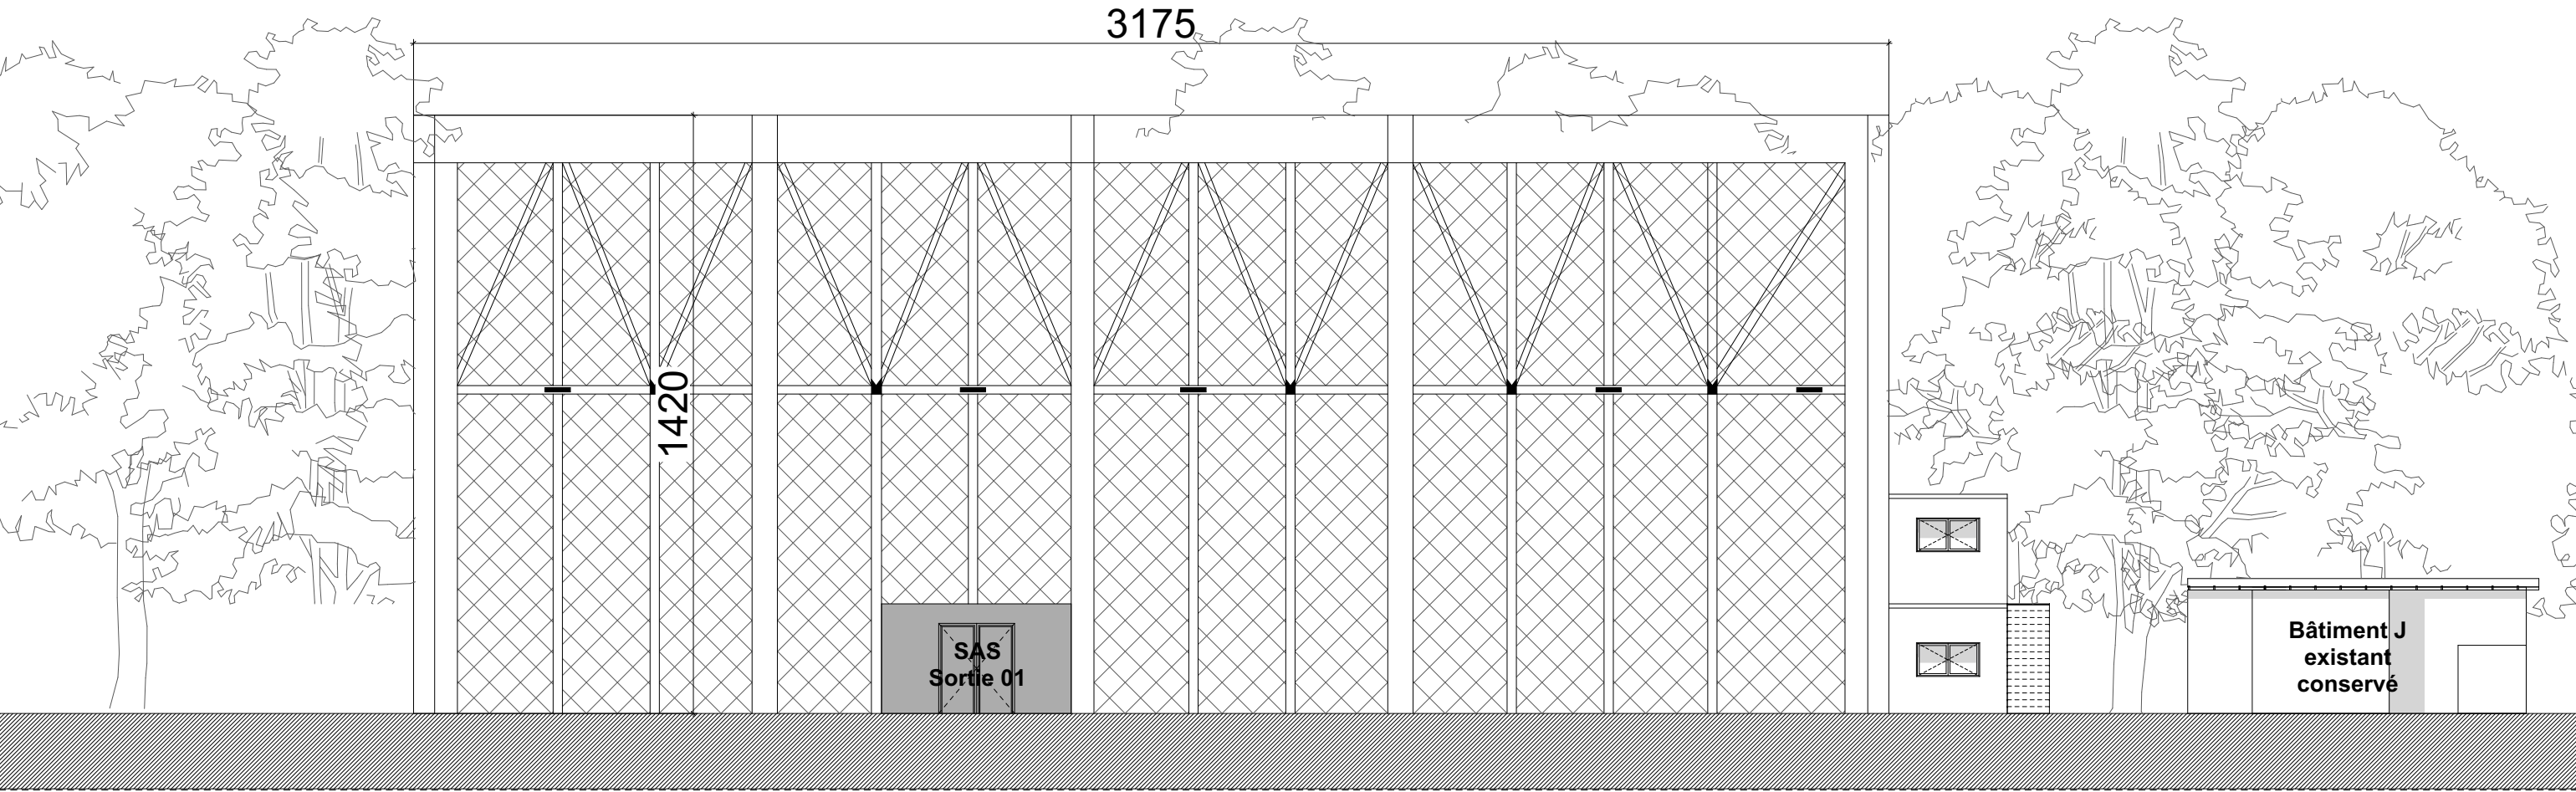


Façade OUEST 1:150

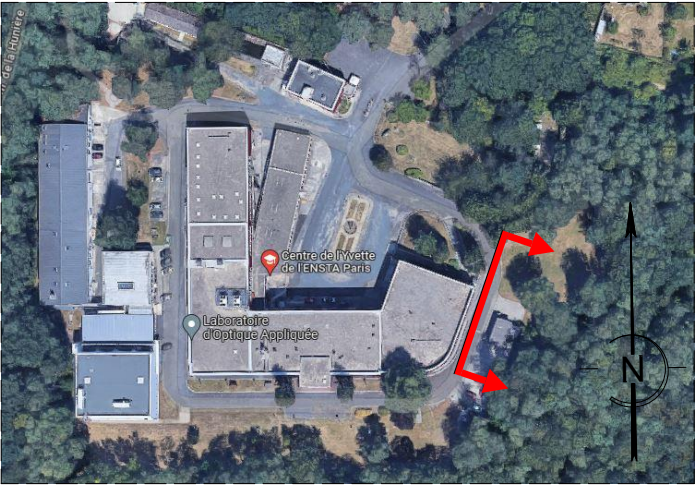


Rappel : Les présents plans sont des plans de principe, ils ne peuvent en aucun cas servir de plans d'exécution pour la construction de l'ouvrage.

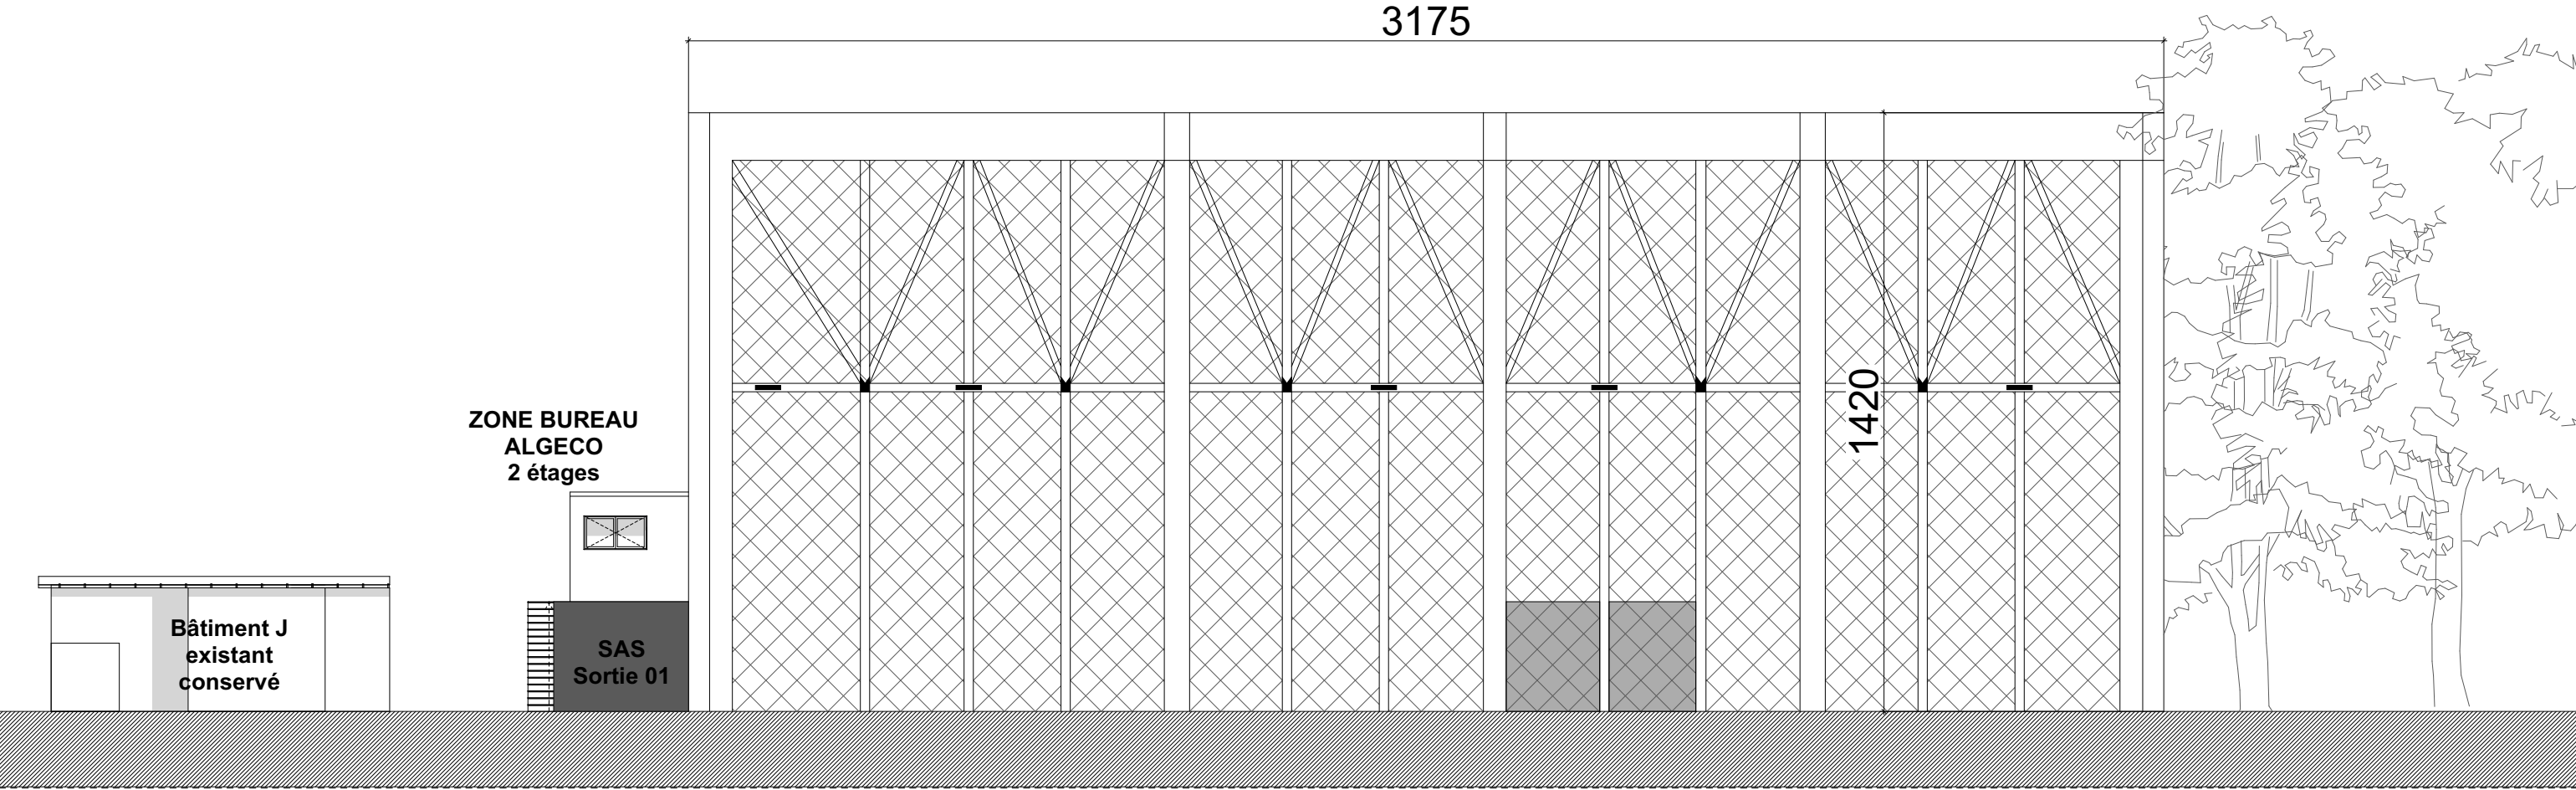


Façade EST 1:150

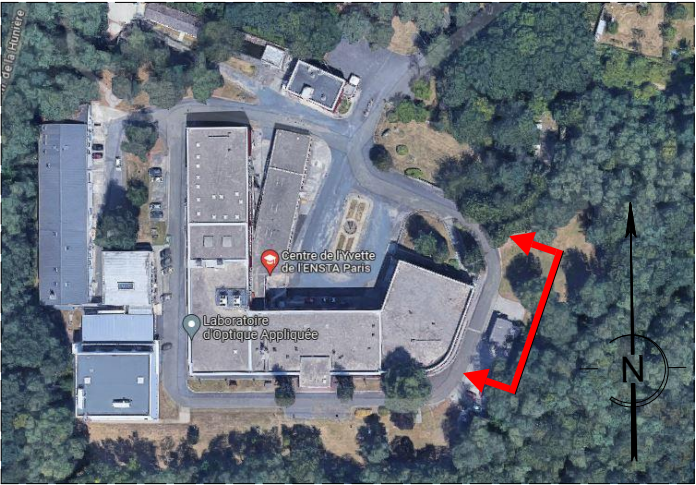

Rappel : Les présents plans sont des plans de principe, ils ne peuvent en aucun cas servir de plans d'exécution pour la construction de l'ouvrage.

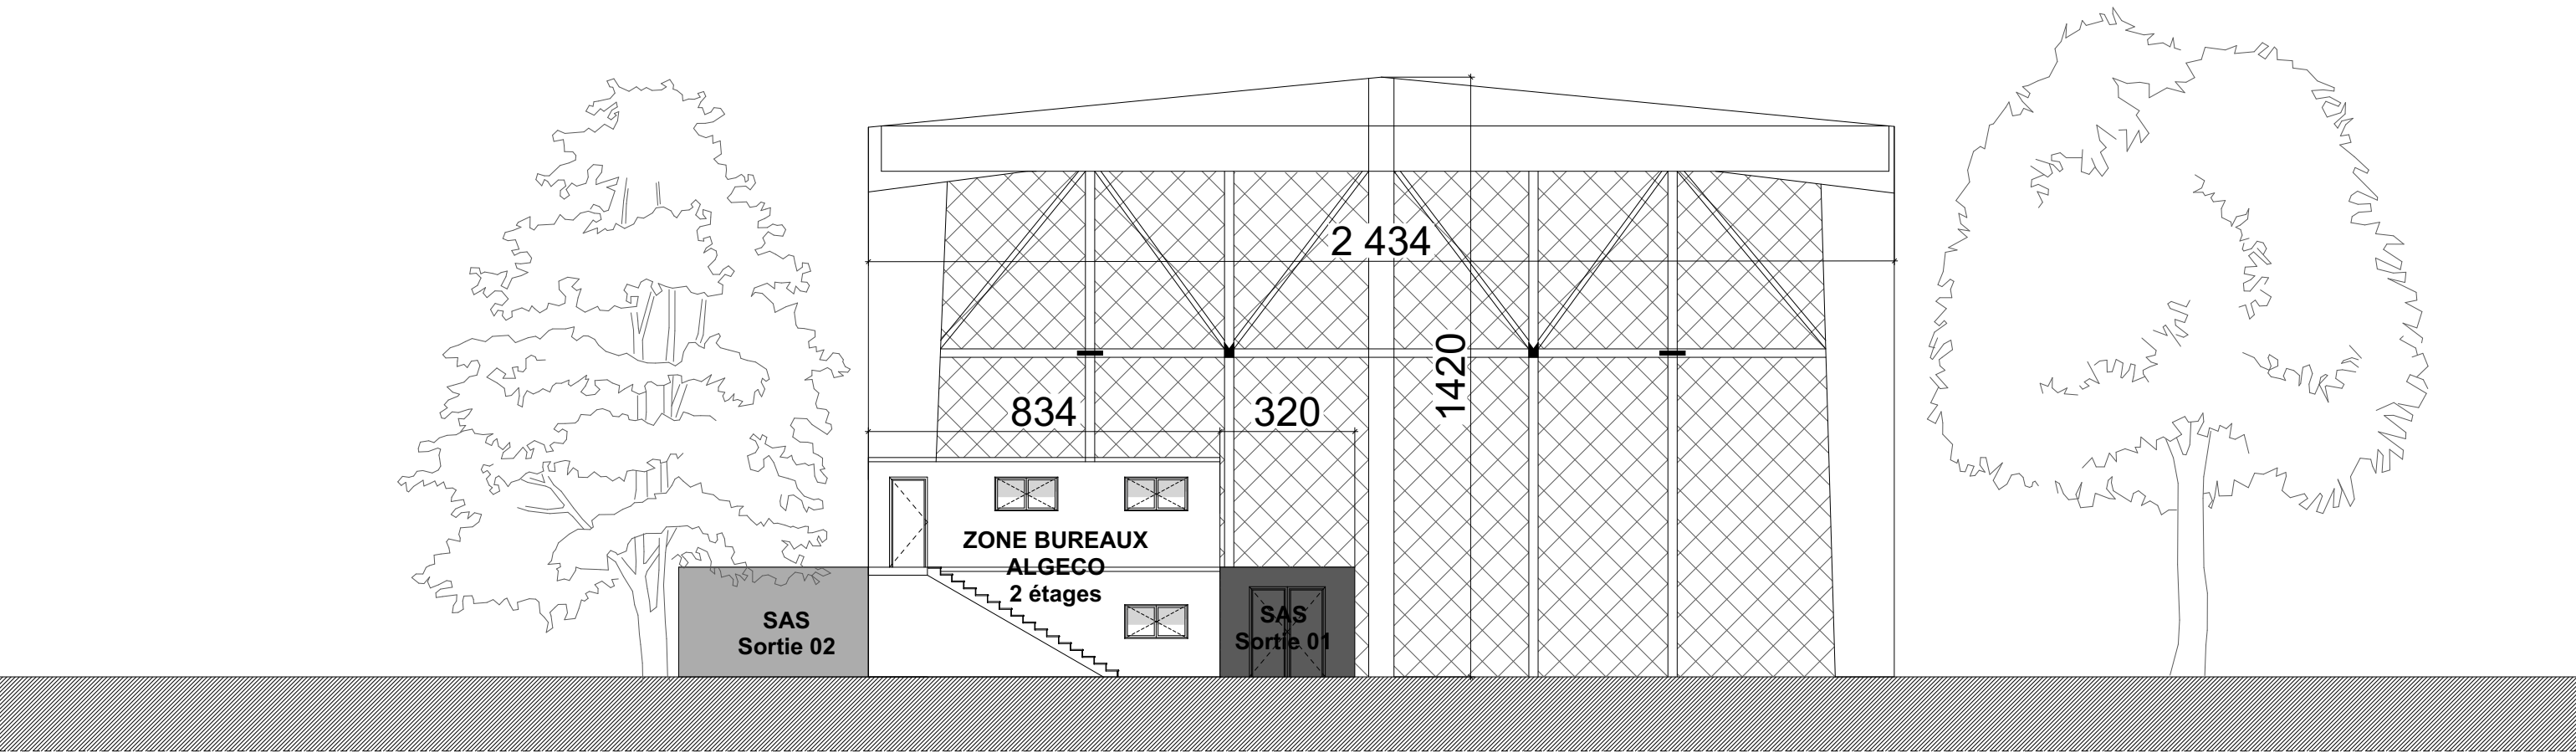

Façade SUD 1:150

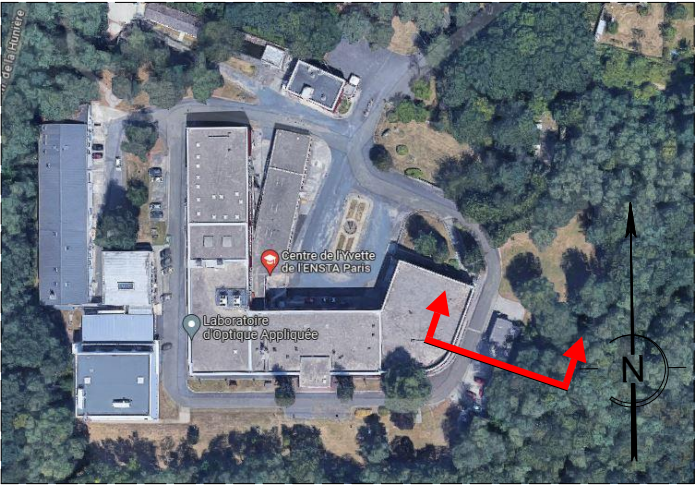

Rappel : Les présents plans sont des plans de principe, ils ne peuvent en aucun cas servir de plans d'exécution pour la construction de l'ouvrage.