


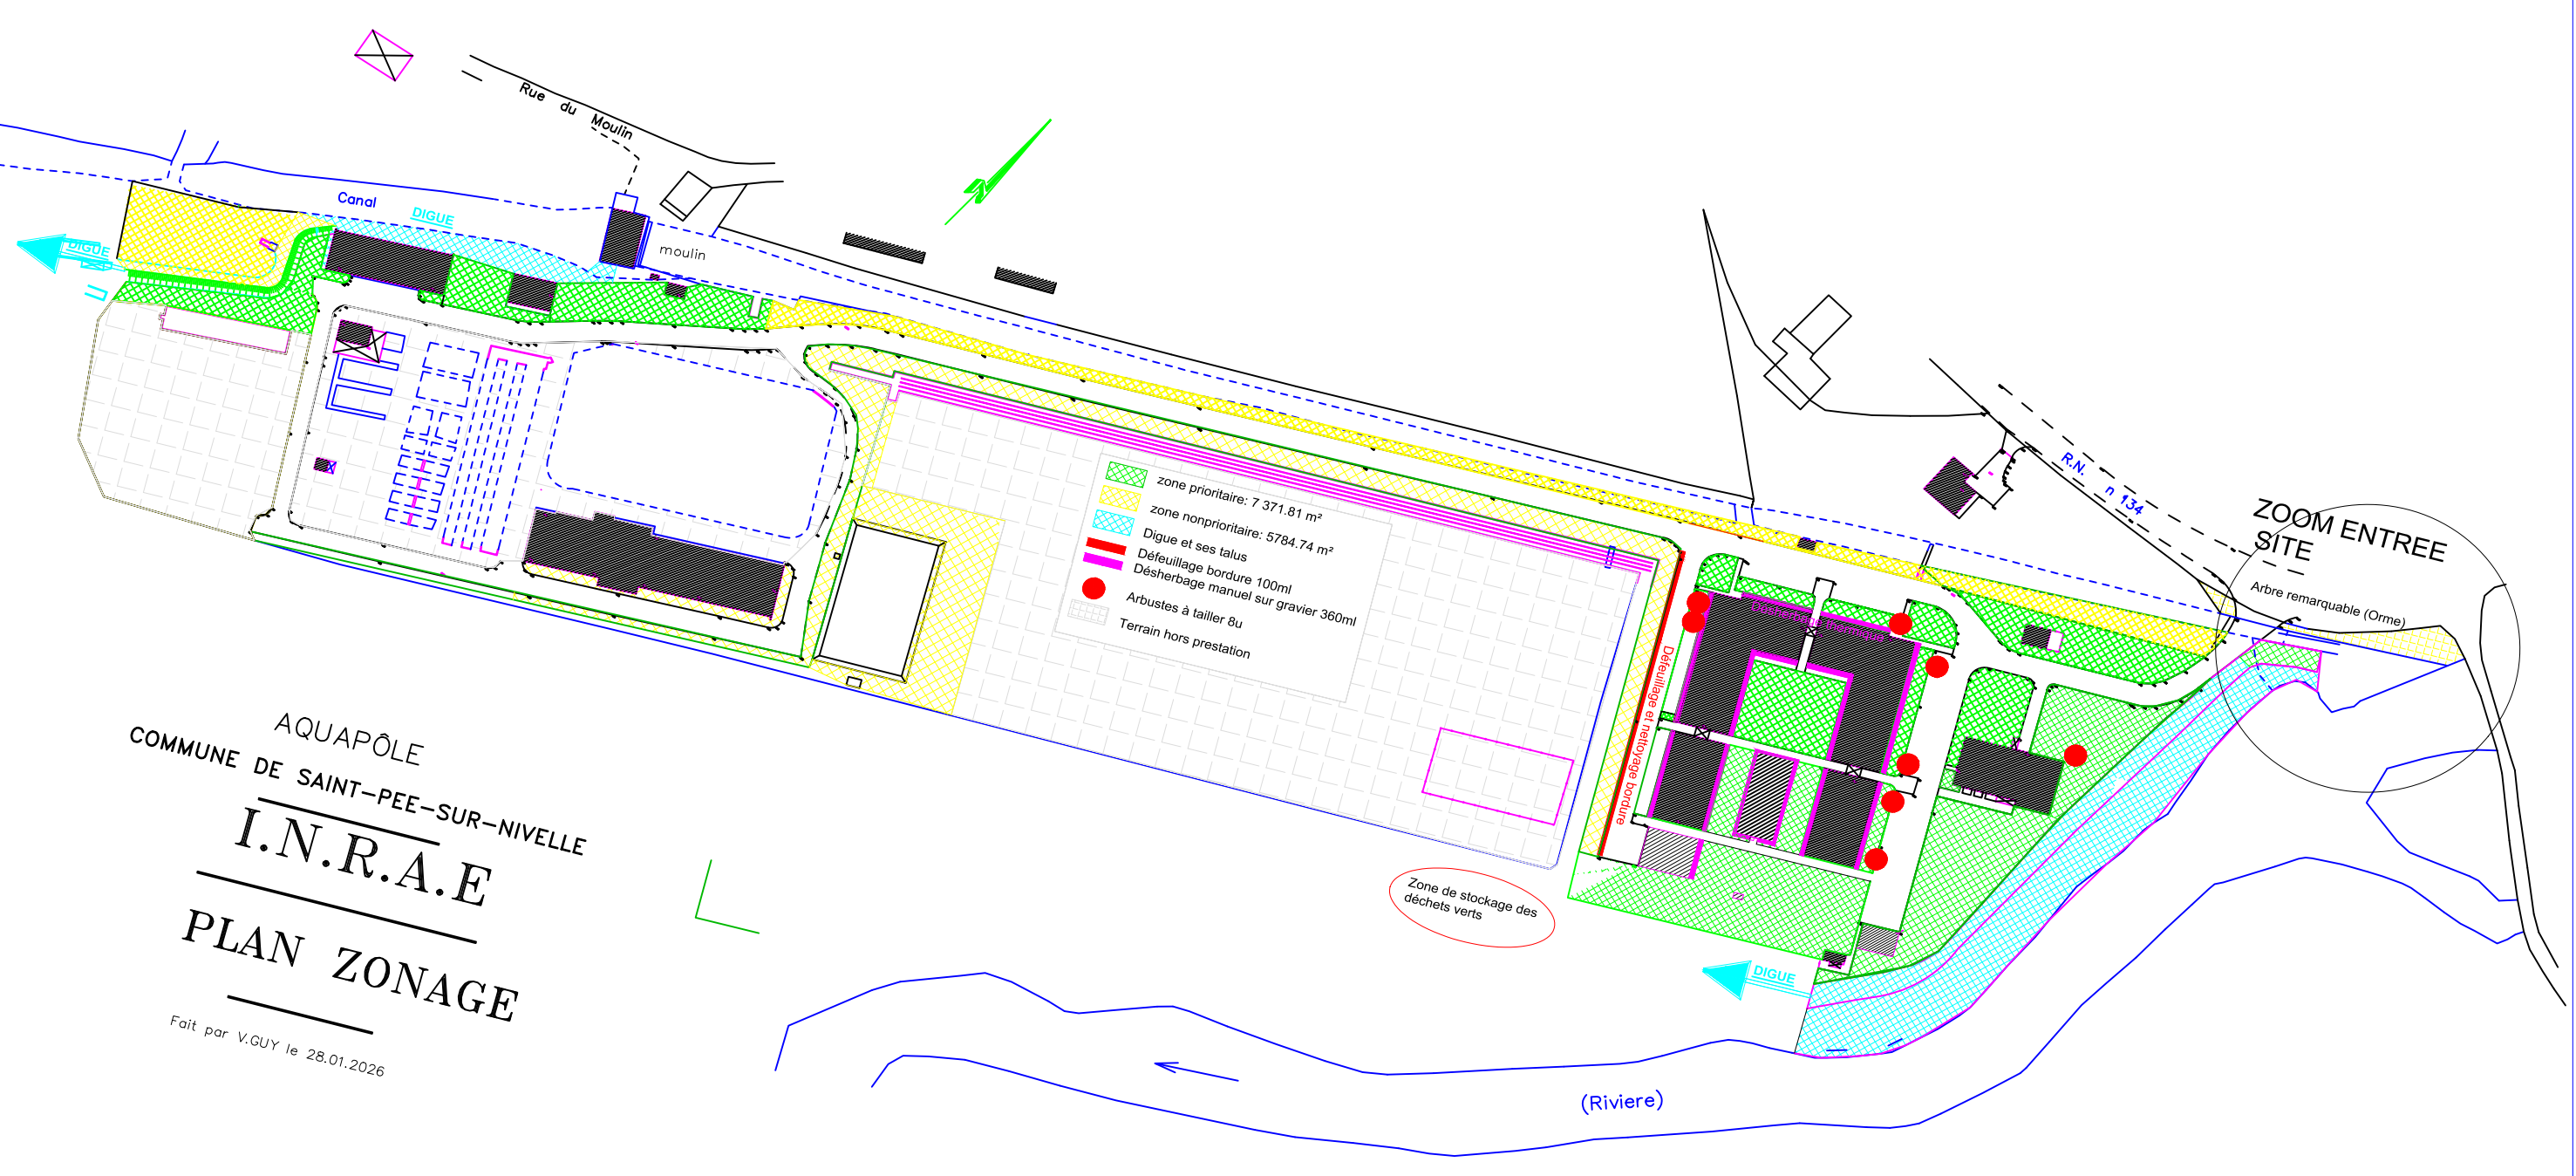

AQUAPÔLE  
COMMUNE DE SAINT-PEE-SUR-NIVELLE  
**I.N.R.A.E**  
**PLAN ZONAGE**  
Fait par V.GUY le 28.01.2026

LA