


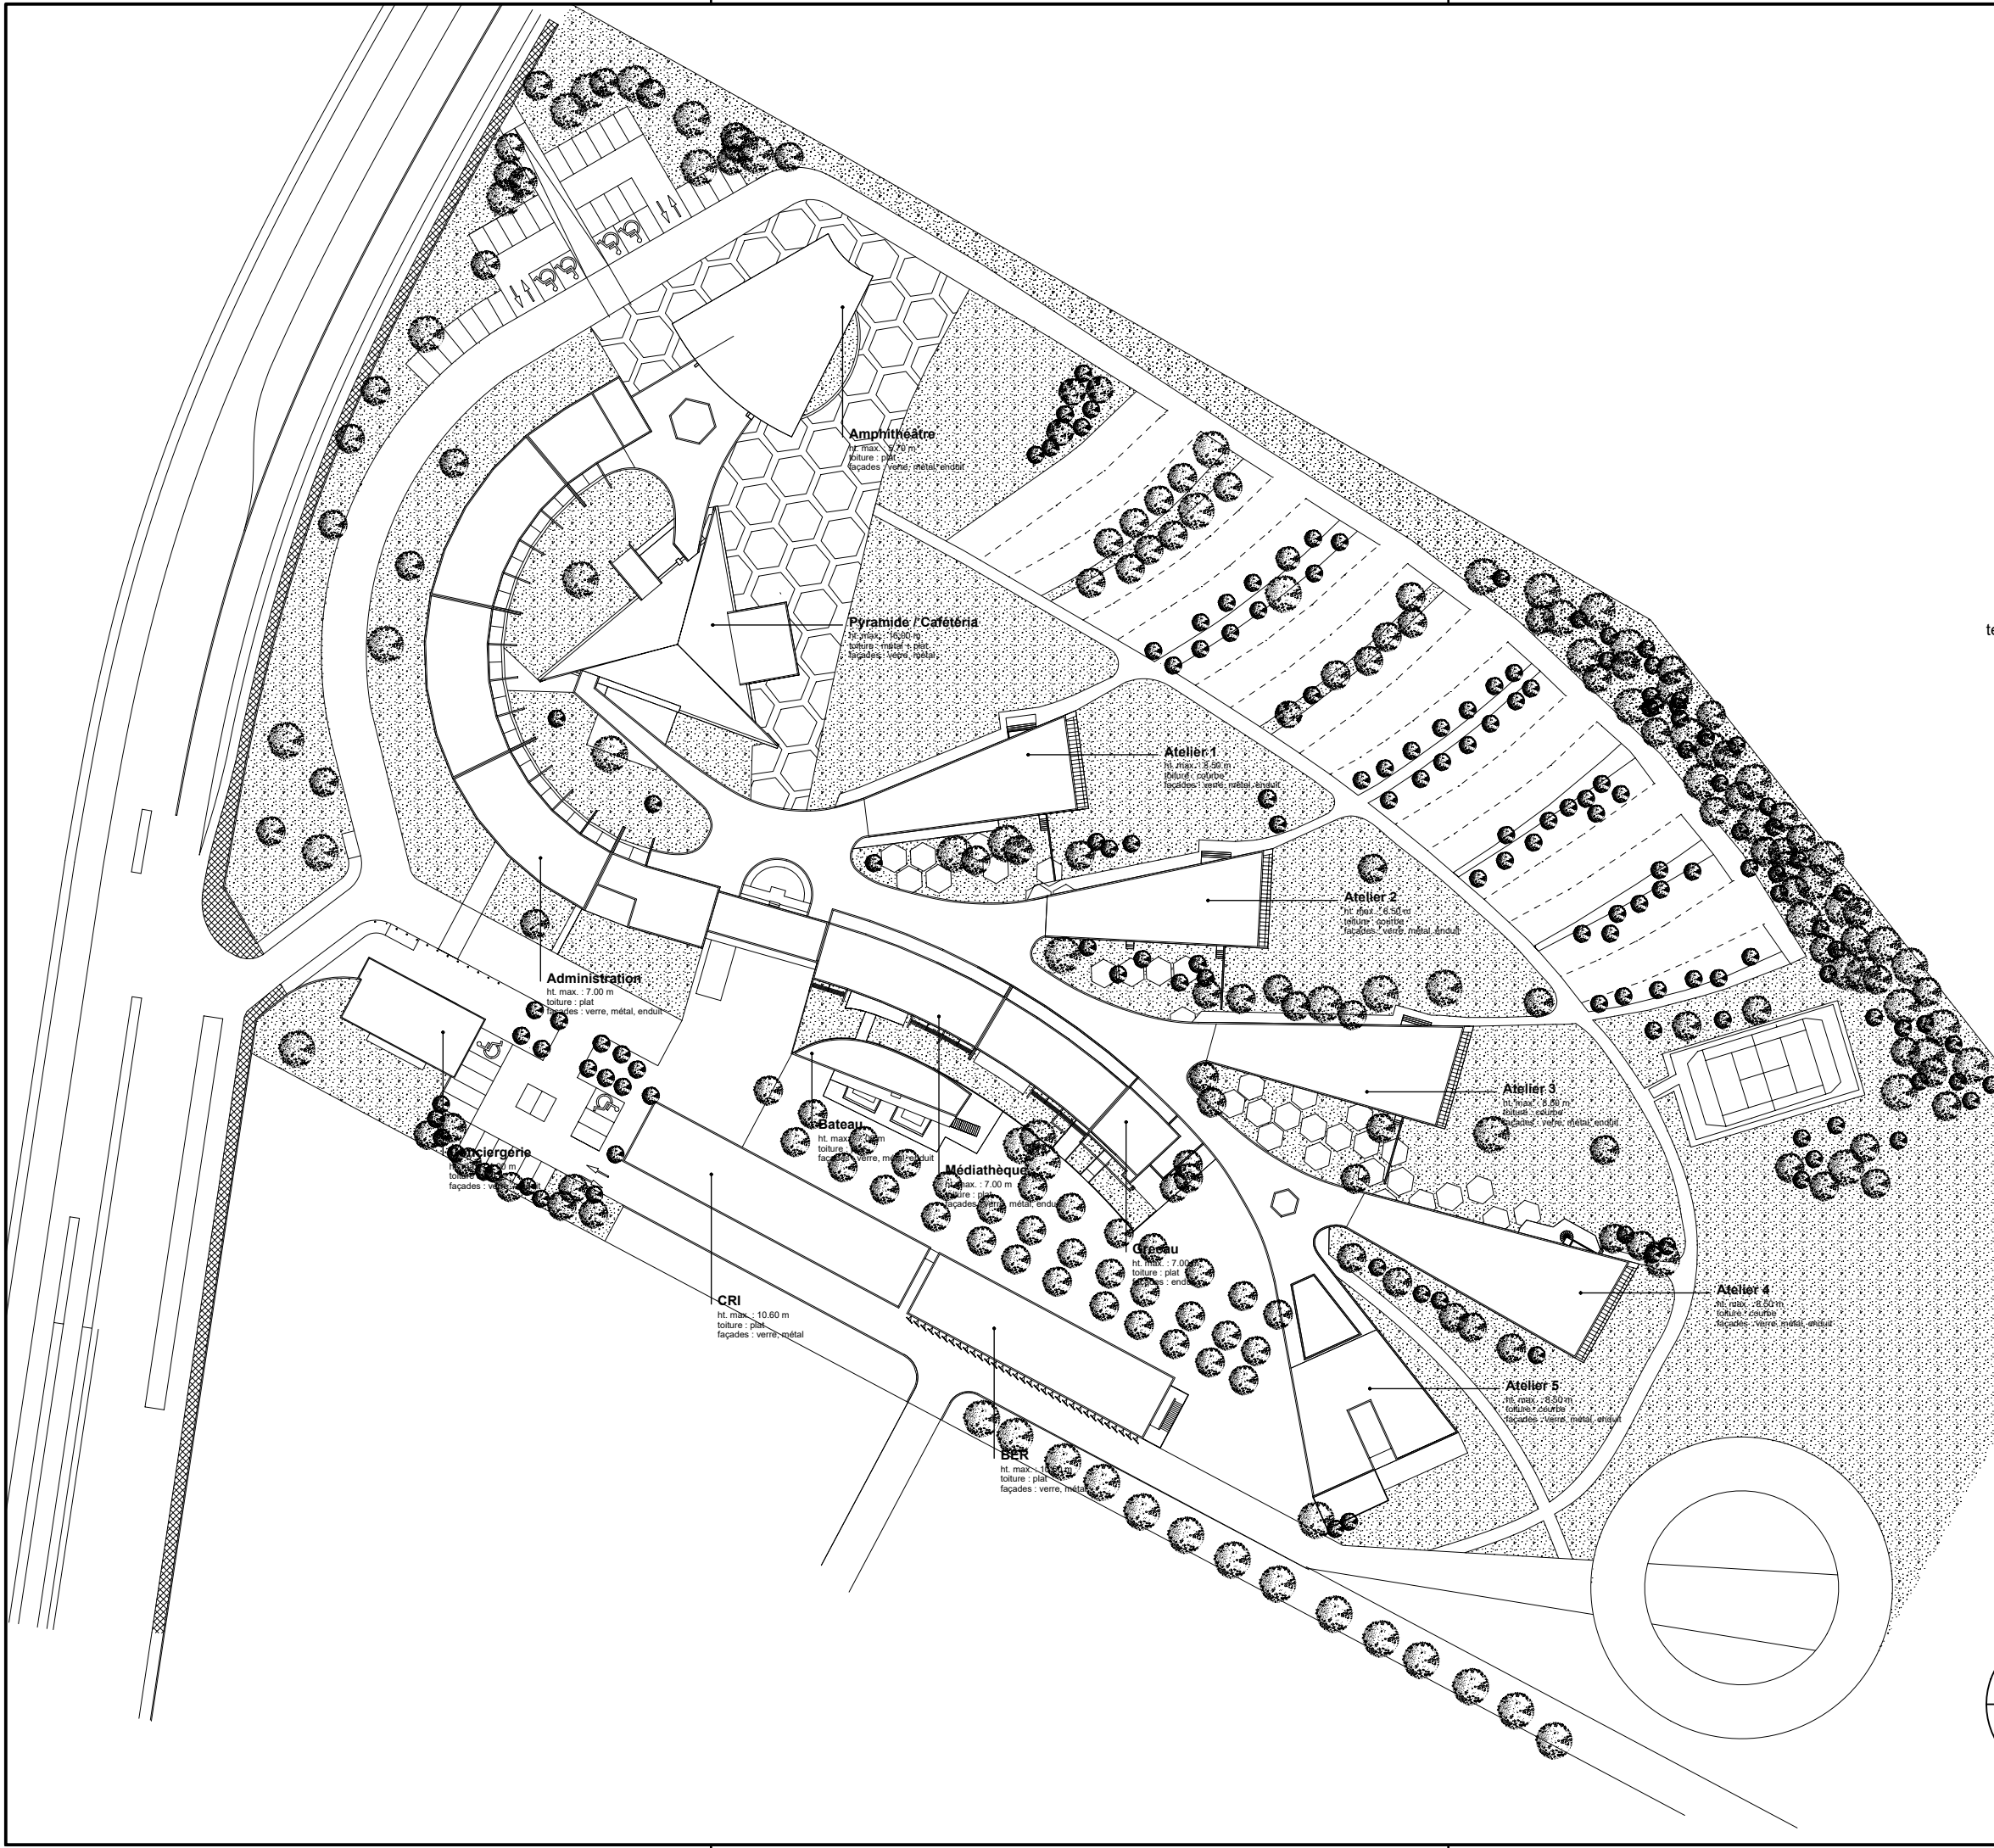

richter+partner

39 avenue de Verdun
FR 24100 BERGERAC
tél. : (+33) 05 53 24 72 18
hr@richter-partner.eu
www.richter-partner.eu

1601

ENSAP Bordeaux
Réfection des façades vitrées
de l'ENSAP
740 cours de la Libération
FR 33400 Talence


maître d'ouvrage : ENSAP Bordeaux
mandataire : ./.

adresse : 740 cours de la Libération
FR 33400 Talence

référence projet : ----
signature :

architecte mandataire : richter+partner
architecture et urbanisme
signature :

phase : REL
plan : Masse
./.
échelle : 1:1000
date d'établissement : 09.01.2020
date version : 27.02.2020
dessiné par : jm
vérifié par : hpr
plan n° :

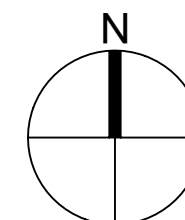

00

Ce plan est la propriété exclusive de son concepteur
ne peut être copié, utilisé ou reproduit sans autorisation écrite