


Mise à jour le 14/02/2018

Propriété de :

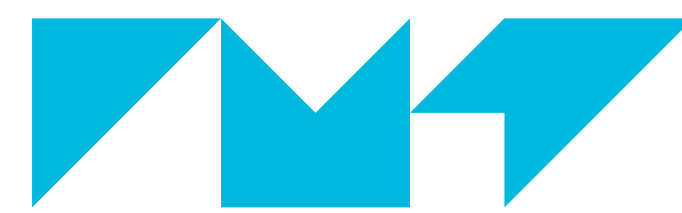

IMT Atlantique
Bretagne-Pays de la Loire
École Mines-Télécom

Voie Pompier

Légende Type de Sol

- Béton
- Carrelage
- Granit
- Linoléum
- Moquette
- Parquet
- Peinture
- Plancher Technique
- PVC Acoustique
- Quartzcolor
- Tapis de Sol
- Métal

Rez de Chaussée

Echelle: 1/250 au format A0

N

O

Poteau d'incendie
N°1609

Poteau d'incendie
N° 8030

Bâtiment J
Niveau 1

Poteau d'incendie
N° 1602