


Direction des Travaux et des Services Techniques

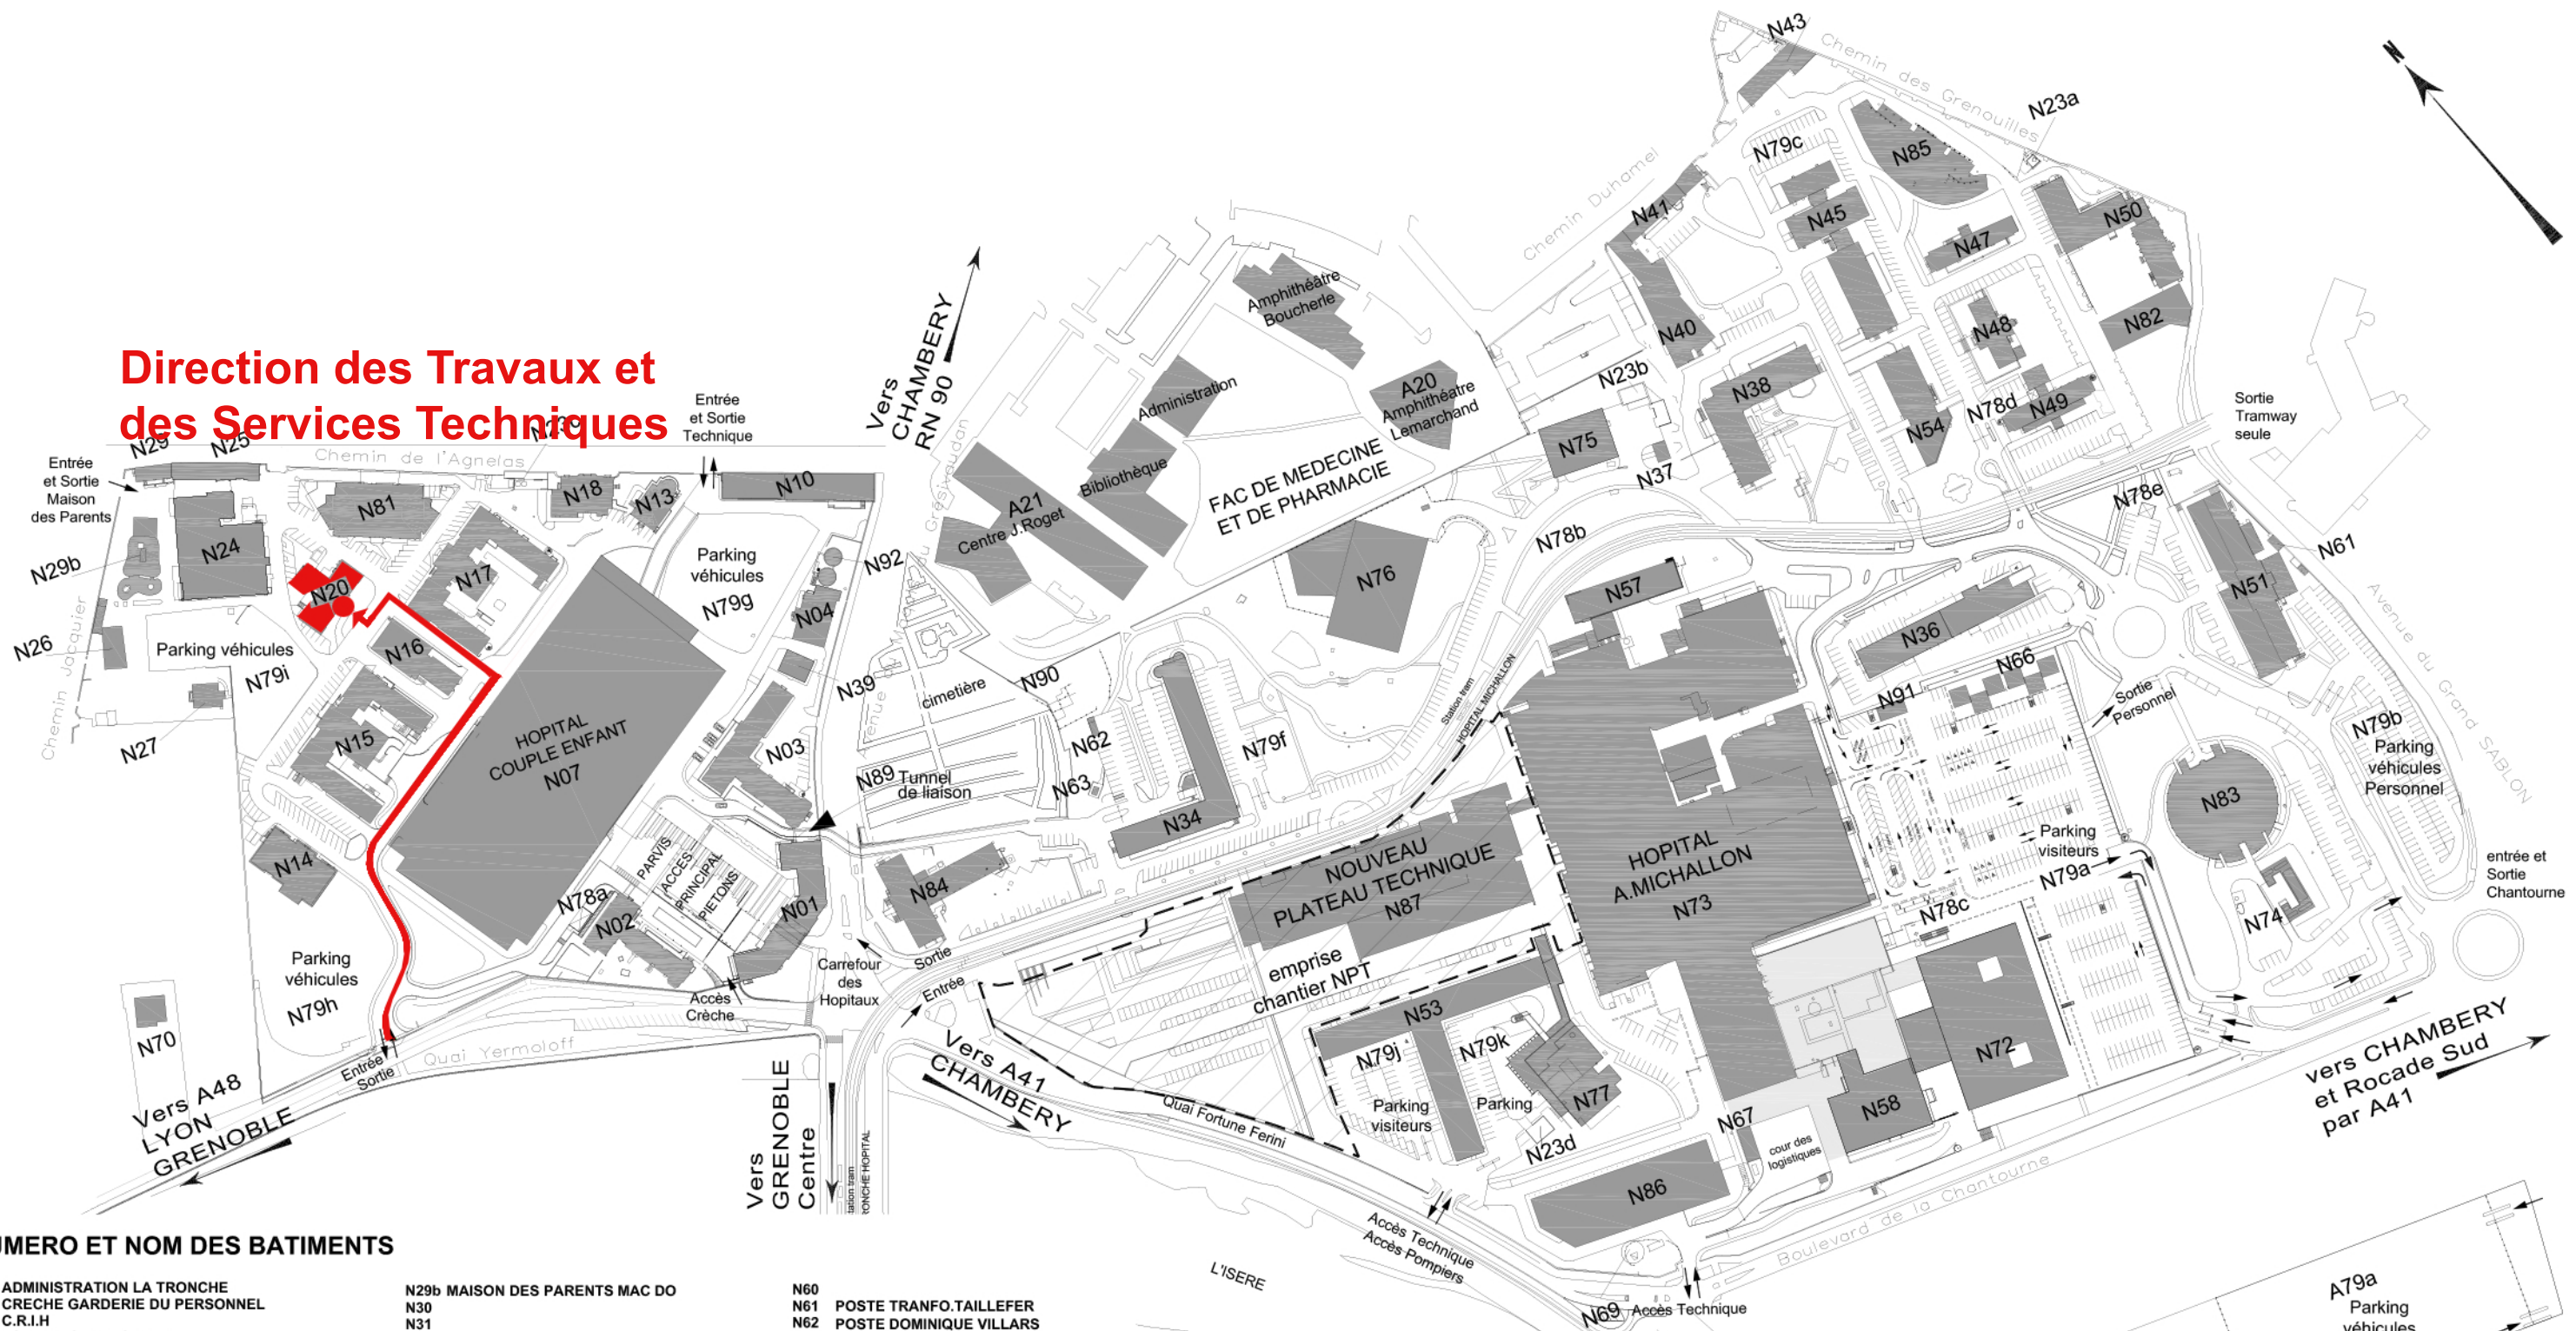

NUMERO ET NOM DES BATIMENTS

N01 ADMINISTRATION LA TRONCHE
N02 CRECHE GARDERIE DU PERSONNEL
N03 C.R.I.H
N04 FORMATION DU C.R.I.H
N05
N06
N07 HOPITAL COUPLE ENFANT
N08
N10 INTERNAT DE MEDECINE
FOYER DES INFIRMIERES
N11
N12 MEDECINE LEGALE
N13 SPORT ET LOISIRS - AMICALE du PERSONNEL
N14 CHISSE : GERIATRIE
N15 MAGASIN SERVICES TECHNIQUES
N16 MOIDIEU : PHARMACIE/CAMPS/CELLULE MARCHÉ
N17 CHAPELLE ET CHAMBRE MORTUAIRE
N18
N19
N20 DIRECTION DES SERVICES TECHNIQUES
N21
N22
N23a Dalle FM Les Ecrins
N23b Dalle FM Michallon site bas
N23c Dalle FM HCE site haut
N23d Dalle FM secours Michallon site bas
N24 ATELIERS DES SCES TECHNIQUES
mécanique-ménagerie-serrurerie- signalétique
N25 ATELIERS PARC ET JARDIN
N26 VILLA ROUX
N27 VILLA BOGAGE
N28
N29 ANNEXE MAISON DES PARENTS

N29b MAISON DES PARENTS MAC DO
N30
N31
N32
N33
N34 D.VILLARS Psychiatrie de l'adulte
N35
N36 R. COIRIER samu/smur/ambul.
N37 POSTE EXCOFFIER
N38 ELISEE CHATIN
N39 POSTE GARDERIE
N40 GRAND SOM Logements
N41 CHAMECHAUD LGts/CLAN
N42
N43 LOGEMENTS
N44
N45 ECOLE D'INFIRMIERES
N46
N47 GERIN Ateliers plomberie/chauffage
N48 MUSEE DES SCIENCES MEDICALES
N49 CHARMANT SOM :TRESORERIE
N50 PAVILLON E (Département Veille Sanitaire)
N51 TAILLEFER
N52
N53 NEUROLOGIE
N54 DAUPHINE
N55
N56
N57 SOUS STATION MICHALLON
N58 VERCORS
N59

N60
N61 POSTE TRANFO.TAILLEFER
N62 POSTE DOMINIQUE VILLARS
N63 CENTRALE DE CLIM D.V
N64
N65
N66 SYNDICATS
N67 POSTES DE LIVRAISON
N68
N69 STATION DE RELEVAGE
N70 VILLA YERMOLOFF
N71
N72 INSTITUT DE BIOLOGIE ET DE PATHOLOGIE
N73 HOPITAL A. MICHALLON
N74 LOCAUX PRODUITS INFLAMMABLES
N75 GROUPE ELECTROGENE
N76 HELISLATION
N77 I.R.M
N78a PARKING VELO (sécurisé)
N79a PARKING VISITEUR / PERSONNEL SOUTERRAIN
N81 A.G.D.U.C
N82 SAINT EYNARD (HAD)
N83 INSTITUT ALBERT BONNIOT
N84 ETABLISSEMENT FRANCAIS DU SANG
N85 LES ECRINS UNITE TIROIR
N86 NEUROSCIENCES
N87 NOUVEAU PLATEAU TECHNIQUE
N88
N89 TUNNEL DE LIAISON
N90 DECHETTERIE PARC & JARDIN
N91 ACCUEIL PARC STATIONNEMENT
N92 CUVES RESERVES EAU (désaffectées)

N78b PARKING VELO (entrée Grésivaudan)
N78c PARKING VELO (parking Belledonne)
N78d PARKING VELO (sécurisé)
N78e PARKING VELO (sécurisé)

N79b PARKING PERSONNEL
N79c PARKING VISITEUR / PERSONNEL

N79f PARKING VISITEUR / PERSONNEL
N79g PARKING VISITEUR / PERSONNEL
N79h PARKING VISITEUR / PERSONNEL
N79i PARKING PERSONNEL
N79j PARKING VISITEUR NEURO
N79k PARKING VISITEUR IRM

A79a PARKING PERSONNEL

Pôle Travaux et Services Techniques

CS 10 217 38043 Grenoble cedex 9
Tel 04.76.76.50.33 fax 04.76.76.50.99



CHU DE GRENOBLE ALPES

DATE	DESSIN	Site Nord Plan de masse <i>Etat des lieux</i> Plan d'ensemble	
Mai 21	CB		
VISA		Existant	ECH
Le Directeur			
L'Ingénieur			
Le Technicien			