

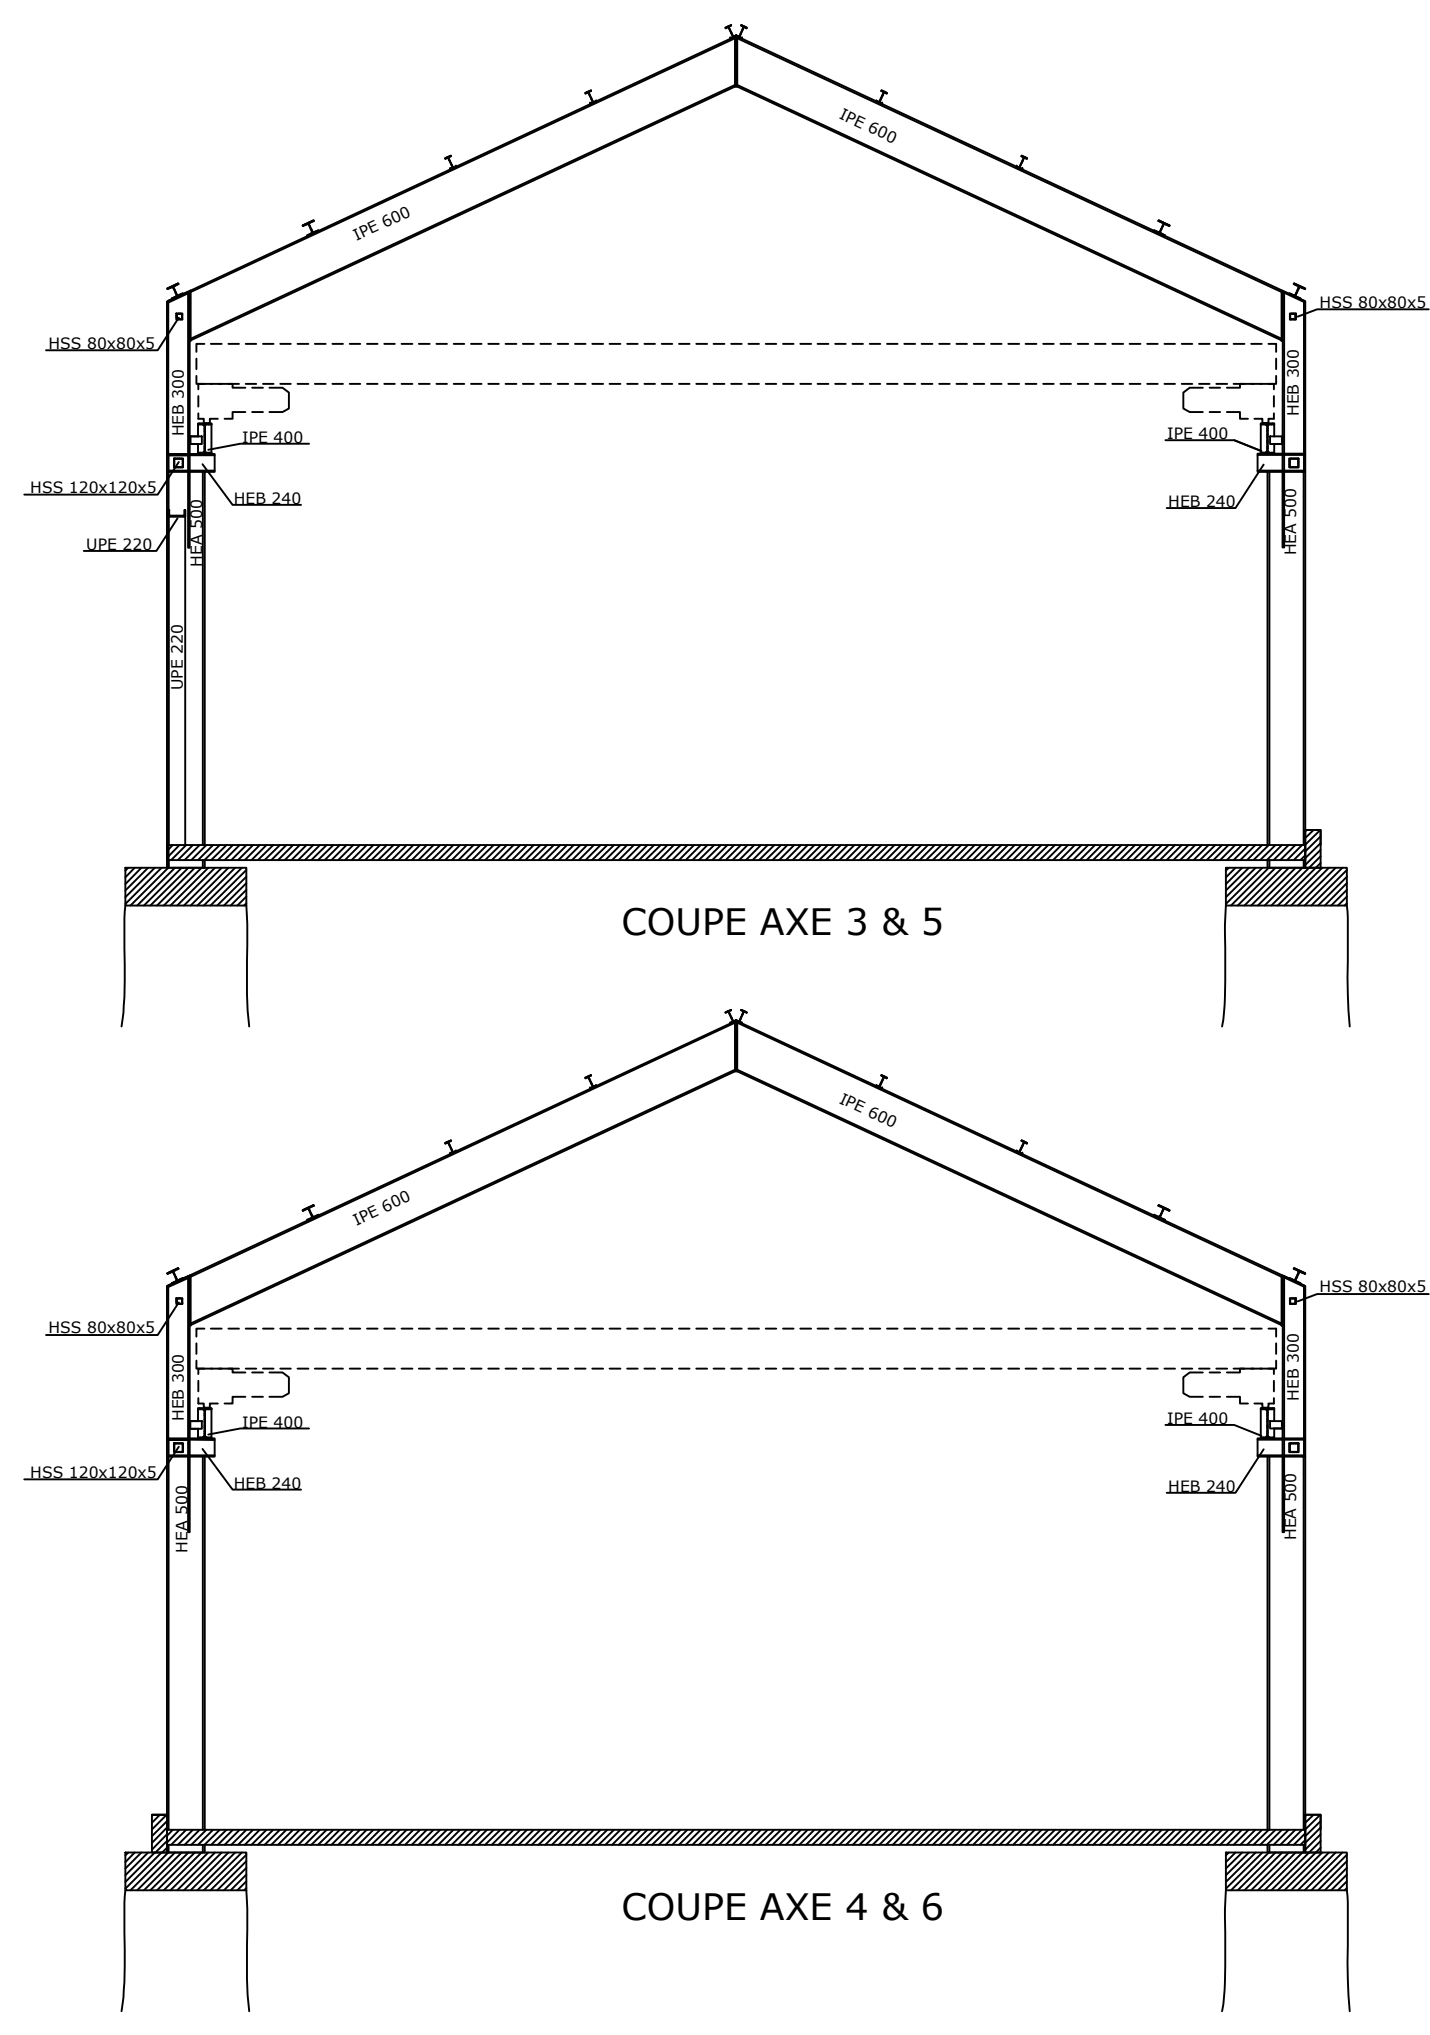
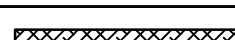


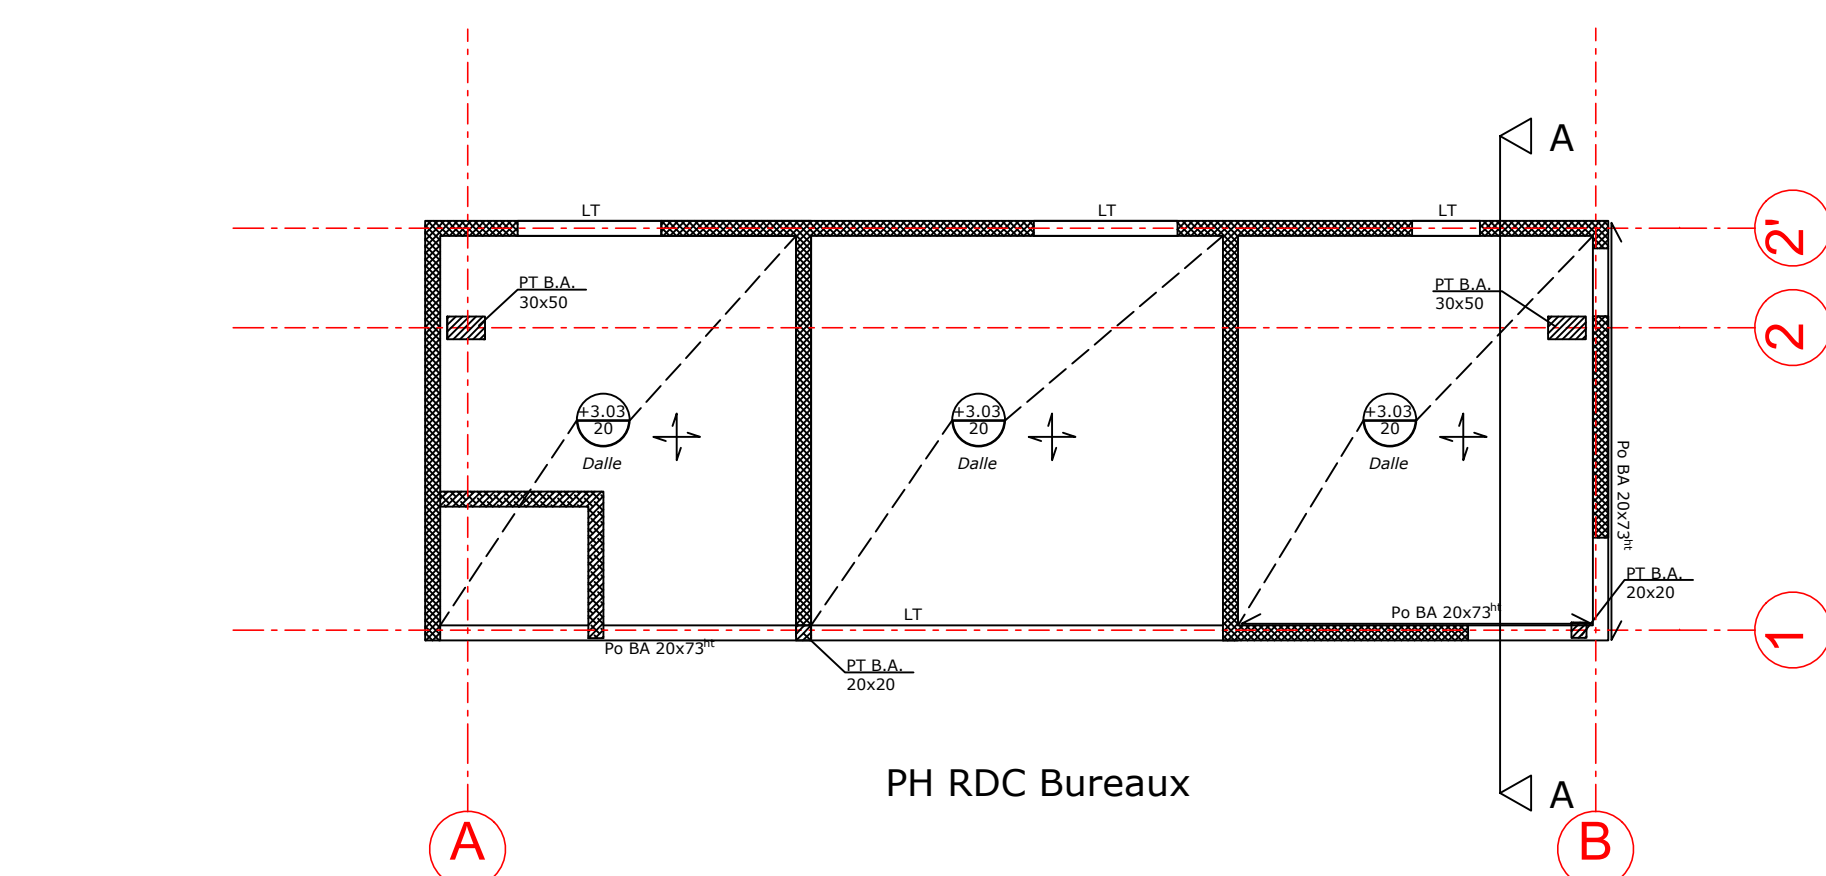

LEGENDE	
	MACONNERIE EN PARPAINGS CHÂÎNES EN COUPE
	BETON ARME EN COUPE
	MACONNERIE NON PORTEUSE
B.A.	BETON ARME
P _o	POUTRE B.A.
Pt	POTEAU B.A.
Ma	MASSIF B.A.
Lg	LONGRINE B.A.
G.B.	GROS BETON
AS	ARASE SUPERIEURE
	ÉPAISSEUR DALLE
CVT	CONTREVENTEMENT

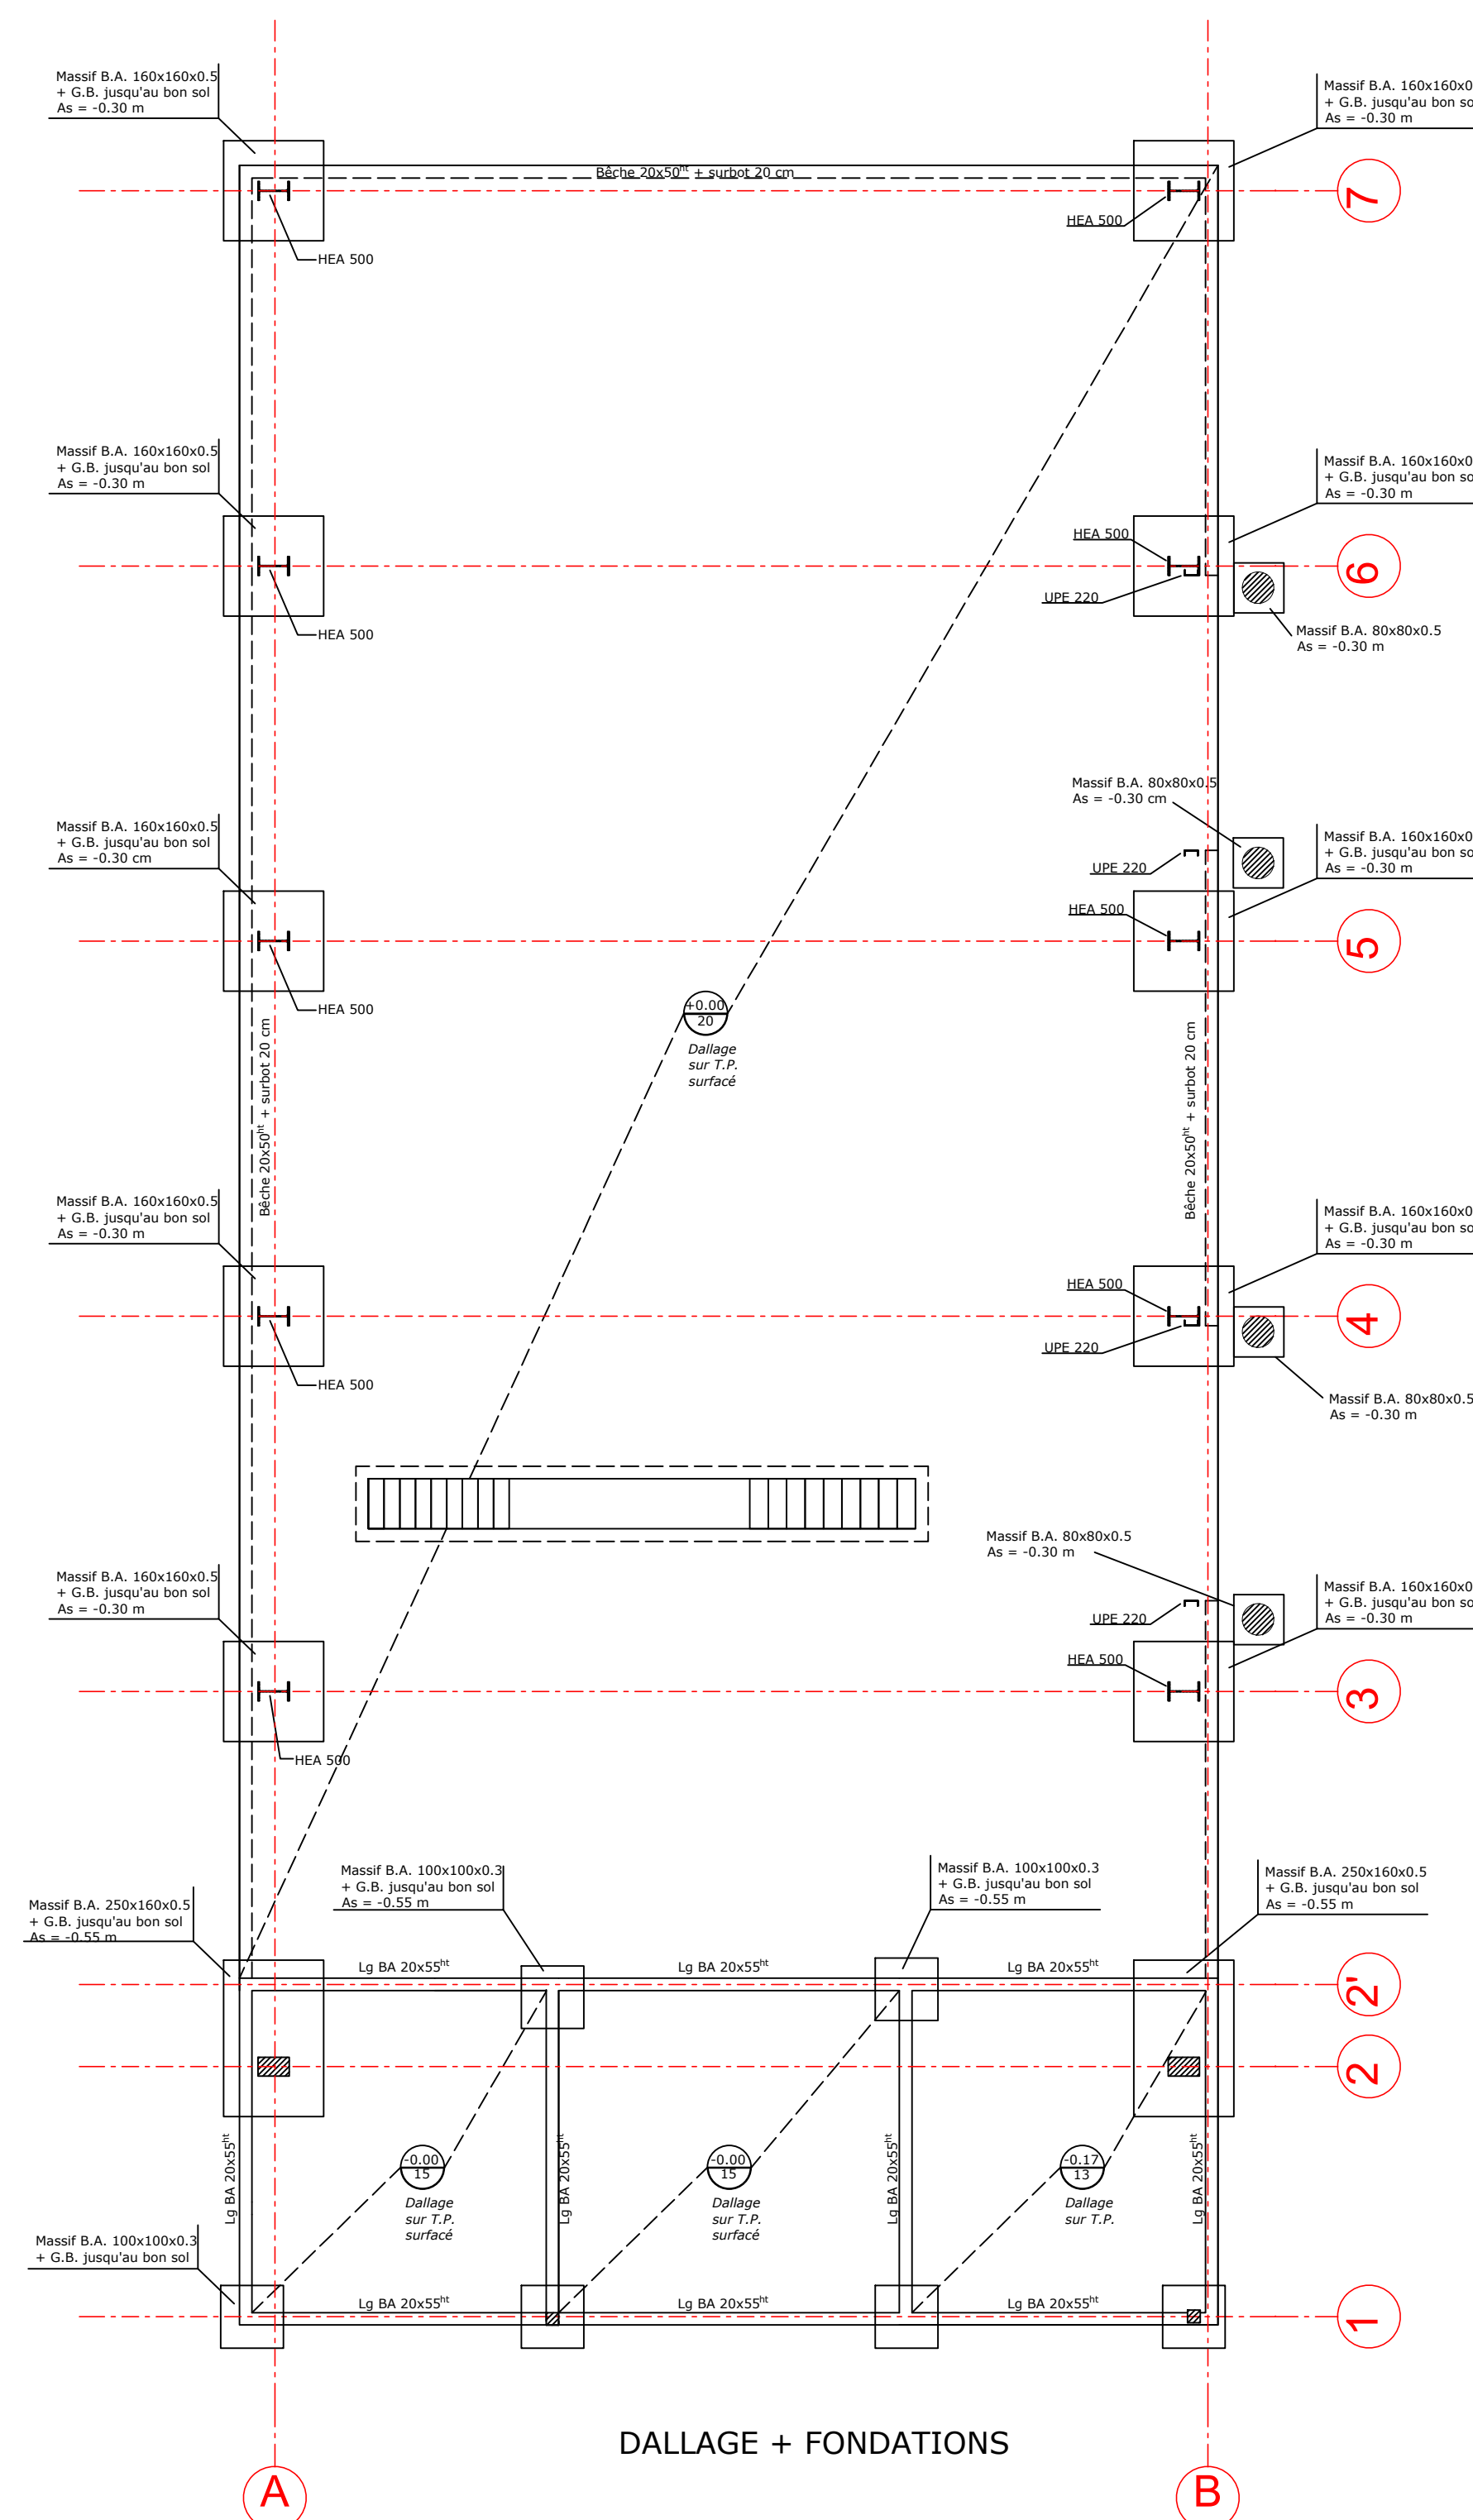

CONSTRUCTION D'UN POLE TECHNIQUE Keraiber 29260 PLOUDANIEL		
Projet n° 250502	Plan Toiture - 1/100° Plan Dallage et Fondations - 1/100° Plan PH RDC - 1/100° Coupes et Détails - 1/100°	PRO-DCE 11/02/2026
STR		
MAITRE D'OUVRAGE	INRAE Domaine de la Motte BP 35327 35653 LE RHEU CEDEX	tel. 02 23 48 51 00 contact.bretagne-normandie@inrae.fr
ARCHITECTE MANDATAIRE MAITRISE D'OEUVRE	AUPE Bretagne / Dominique BONNOT ARCHITECTE 9 rue Corbail des Treille 22000 SAINT BRIEUC	tel. 02 99 09 21 22 architecte@dominique-bonnot.com
		
ECONOMISTE	SCT - Valérian HOCHET 9 rue du Hill 35230 NOYAL CHATELON SUR SEICHE	tel. 06 52 64 86 17 contact@secofe-st.com
BET STRUCTURE	ACS - Anthony CAER 12 rue François Lannin 85700 RENNES	tel. 07 86 18 66 46 ac@ac-structures.com
BET FLUIDES	EICE 16 rue de la Morgane B&L A 22360 LANGUEUX	tel. 02 19 00 09 40 contact@eice.fr
OPC	AUPE Bretagne / Dominique BONNOT ARCHITECTE 9 rue Corbail des Treille 22000 SAINT BRIEUC	tel. 02 99 09 21 22 architecte@dominique-bonnot.com
BUREAU DE CONTROLE	DEKRA INDUSTRIAL SAS - Marc PÉRROT 251 rue du Général Paulet CS62645 35020 BREST	tel. 06 24 47 27 63 marc.perrot@dekra.com
SPS	DEKRA INDUSTRIAL SAS - Andrien DREUX 241 rue du Général Paulet CS62645 35020 BREST	tel. 06 16 11 75 76 andrien.dreux@dekra.com