




Sondages 1 et 2

Sondages 3 et 4

PROPOSITION DE
PROGRAMME
MINIMUM DE
RECONNAISSANCE

- Sondage pied de poteau
- Sondage mur/plancher

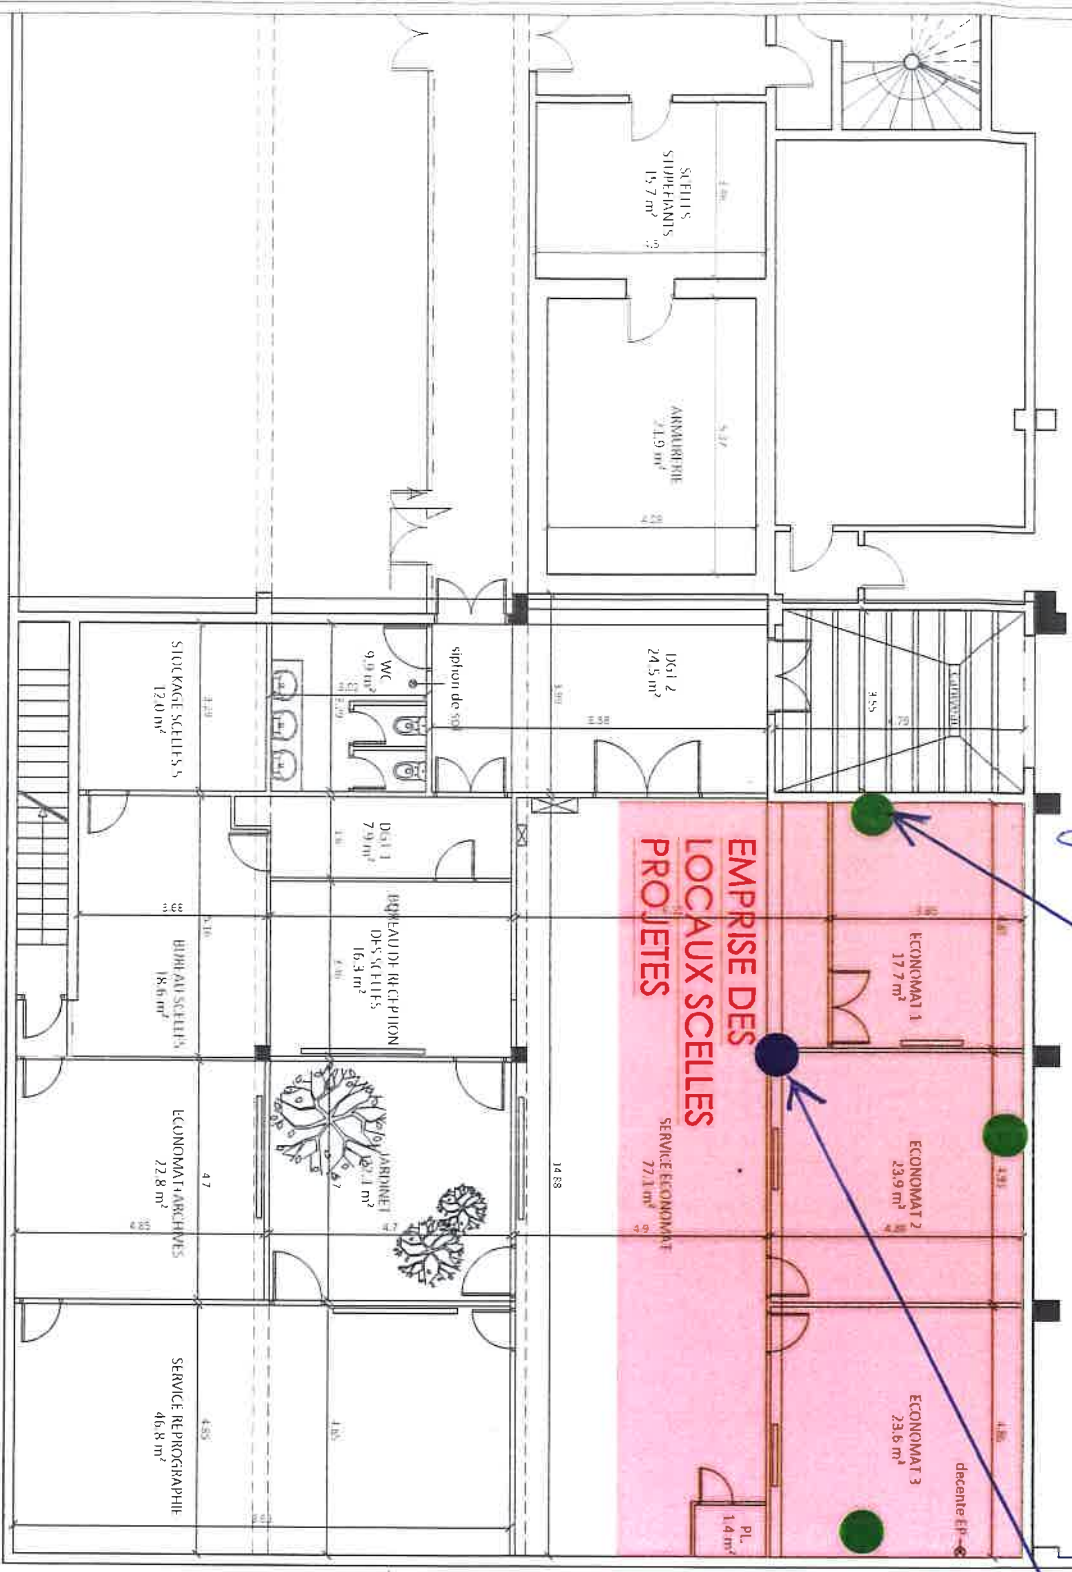

PARTIE ENTERREE

PARTIE ENTERREE

Restructuration des locaux scellés du Tribunal
Judiciaire de Créteil
Rue Pasteur Valley Radot
94000 Créteil

MOA
Ministère de la Justice
Département Immobilier de Paris
1 Quai de la Corse
75198 Paris cedex 04

MOE - AROA
Atelier Roggwiller Architectes
12 bis rue de Clamart
92100 Boulogne-Billancourt
01 41 41 96 36 - roggwillerarchitecte@yahoo.fr

PLAN RDJ INFÉRIEUR

EXISTANT

PHASE INDICE	ECHELLE	DATE	PAGE
AVP	1/100	31/05/2024	2

TRIBUNAL JUDICIAIRE DE CRETEIL
RECONNAISSANCE DE NATURE DE PLANCHER

COMPTE RENDU DE SONDAGES

Maitre d'ouvrage :	ETAT - MINISTERE DE LA JUSTICE Direction inter-régionale de paris Ile de France Département immobilier de Paris 1, quai de la Corse 75 181 ParisCedex 14 Tel: 01 53 62 91 54
Maitrise d'œuvre :	ATELIER ROGGWILLER ARCHITECTES - MANDATAIRES 12 bis rue de Clamart 92 100 Boulogne Billancourt Tel: 01 41 41 96 36 CS INGENIERIE - CSSI 109 rue du Général De Gaulle 94 430 Chennevières sur Marne Tel: 09 61 34 63 39 INAXE SAS (co-traitant) 10 Rue Daguerre 92 500 RUEIL MALMAISON Tel: 01 41 43 22 10
Entreprise	ENTREPRISE DA SILVA 4/6 Avenue Marcel Dassault 93 370 MONTFERMEIL Tel: 01 43 30 20 06

TRIBUNAL JUDICIAIRE DE CRETEIL

COMPTE RENDU
RECONNAISSANCE DE NATURE DE PLANCHER

SONDAGE N° 1	DESCRIPTION
	Localisation : pièce " économat 1 " Emplacement : bas de voile Béton Observation : absence d'armatures de liaison avec le plancher , l'armature du voile est un treillis soudé maille 10*10 fil de 3 mm
SONDAGE N°2	
	Localisation : pièce " économat 1 " Emplacement : plancher au droit du sondage N°1 Observation : le plancher est sur vide sanitaire de 80 cm il s'agit d'une dalle pleine de 16 cm d'épaisseur il est armé de 2 nappes de treillis soudé maille 15*15 en fers de 4 mm et 2,5 mm Les armatures de liaison avec le voile ne sont pas visibles sur le sondage

TRIBUNAL JUDICIAIRE DE CRETEIL

COMPTE RENDU (suite) RECONNAISSANCE DE NATURE DE PLANCHER

SONDAGE N°3	DESCRIPTION
	Localisation : pièce "service économat" Emplacement : plancher en pied d'angle au droit du poteau Béton extérieur pièce "économat 2" Observation : à une profondeur de 15 cm on voit 2 fer filants de 4 mm . Ce sondage est réalisé en tete de longrine de fondation . Les armatures de liaison avec le voile et le poteau BA et les armatures de la longrine ne sont pas visibles sur le sondage . Les armatures de la longrine et les aciers de liaison en chapeau ne sont pas visibles
SONDAGE N°4	DESCRIPTION
	Localisation : pièce service économat Emplacement : bas de poteau béton d'angle au dessus du sondage N°3 Observation : l'armature est composée de fer HA 12 avec cadre HA 8

TRIBUNAL JUDICIAIRE DE CRETEIL

COMPTE RENDU (suite) RECONNAISSANCE DE NATURE DE PLANCHER

VIDE SANITAIRE	DESCRIPTION
	Observation : Vide sanitaire L'infrastructure du bâtiment est constituée de plots béton armé et de longrines béton armé La hauteur du vide sanitaire est de 80 cm environ avec une galerie terrassée d'une hauteur supérieure à 2 m La sous face du plancher est isolée par des plaques de fibrastyrène
STOCKAGE	DESCRIPTION
	Localisation : pièce service économat Observation: des palettes de papier sont stockées sur le plancher , parfois jusqu'à 8 unités , le poids d'une palette est de 616 Kgs sur moins de 1 M2

