

Maitrise d'œuvre

& Architecture
& Ingénierie

Direction des Constructions et
Patrimoines (DCP)
Pôle Ressources Matérielles
Hôtel-Dieu St Jacques
TSA 80035
31059 Toulouse CEDEX 9



HOTEL DIEU

PURPAN

RANGUEIL

INTERNAT PHARMACIE

LA GRAVE

SALIES

LARREY

ONCOPOLE

CHAPITRE

Agence d'Architecture:
Frédéric GHELARDINI,
Architecte DPLG inscrit sous le n° 047002 au
conseil de l'ordre des architectes
Tél: 05.61.77.85.66
Mail: ghelardini.f@chu-toulouse.fr

Bureau d'Etudes:
Fabien MEZAILLES,
Ingénieur
Tél: 05.61.77.79.78
Mail: mezailles.f@chu-toulouse.fr

Responsable de projet:
Prénom NOM,
Tél: 06
Mail: nom.p@chu-toulouse.fr

Assistant technique
DFENCO , Laurent FABREGUES
Tél: 05.34.60.18.17
Mail: l.fabregues@dfenco.fr


Internat Médecine

PLAN DE REPERAGE DES TRAVAUX

Mise en sécurité

N° PROJET	SITE	ZONE	BATIMENT	SPECIALITE	NIVEAU	N° DOCUMENT	REVISION	PHASE
R2169	R	I	M/P	SSI	TN	02	0	DCE

Ind	Date	Dessiné	Validé	MODIFICATIONS
0	20/08/2025	PNU	FG	Etablissement du document

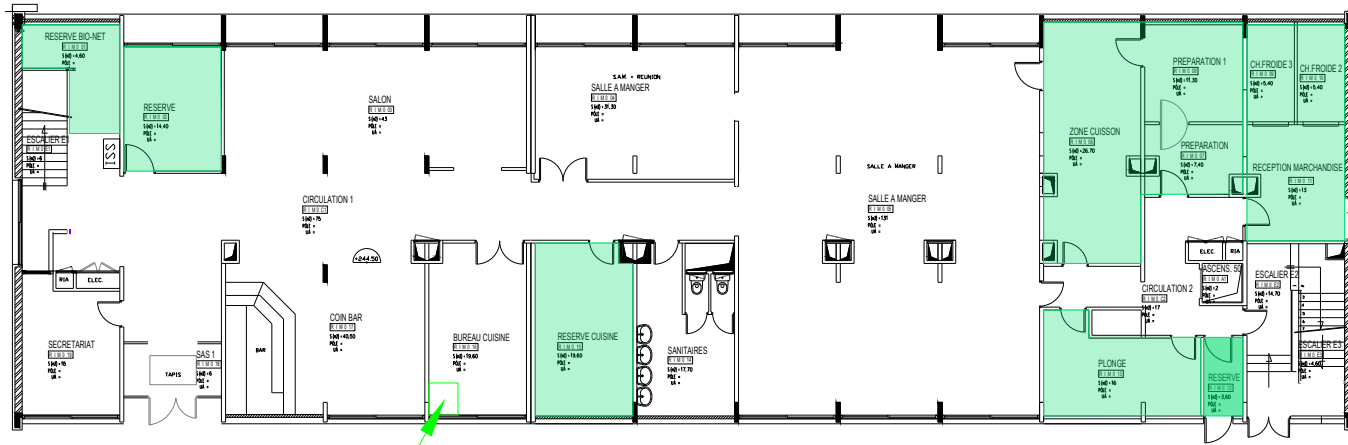

Locaux communs
Circulations
Escaliers

Baie VDI

0 5 10m

Zone neutralisée

Places de stationnement

Barrière entrée


Barrière sortie

**Totem avec lecteur entrée
et Tag master**




Coupe-feu plancher haut

Trappe CF

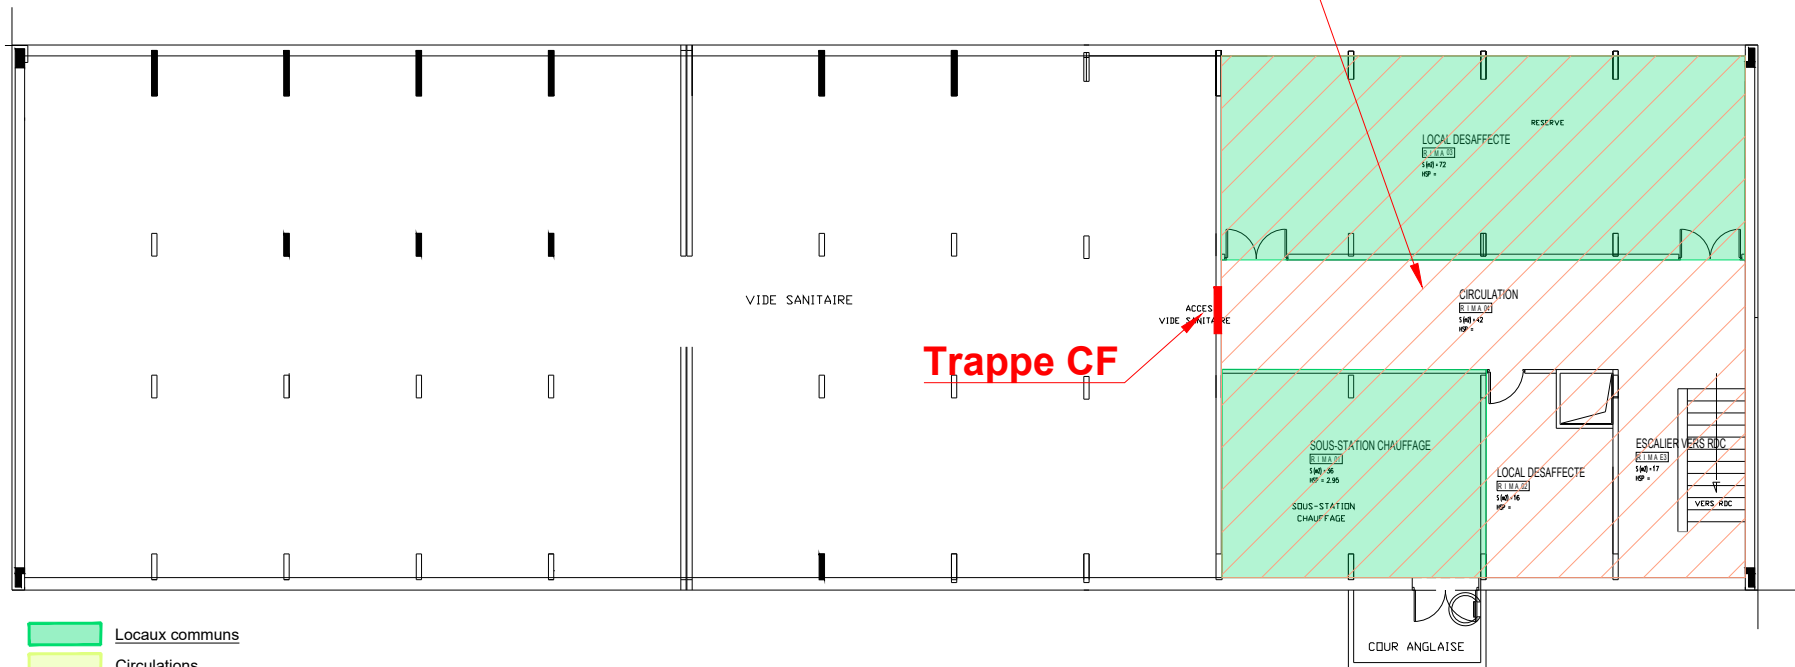


- Locaux communs
- Circulations
- Escaliers



0 5 10m



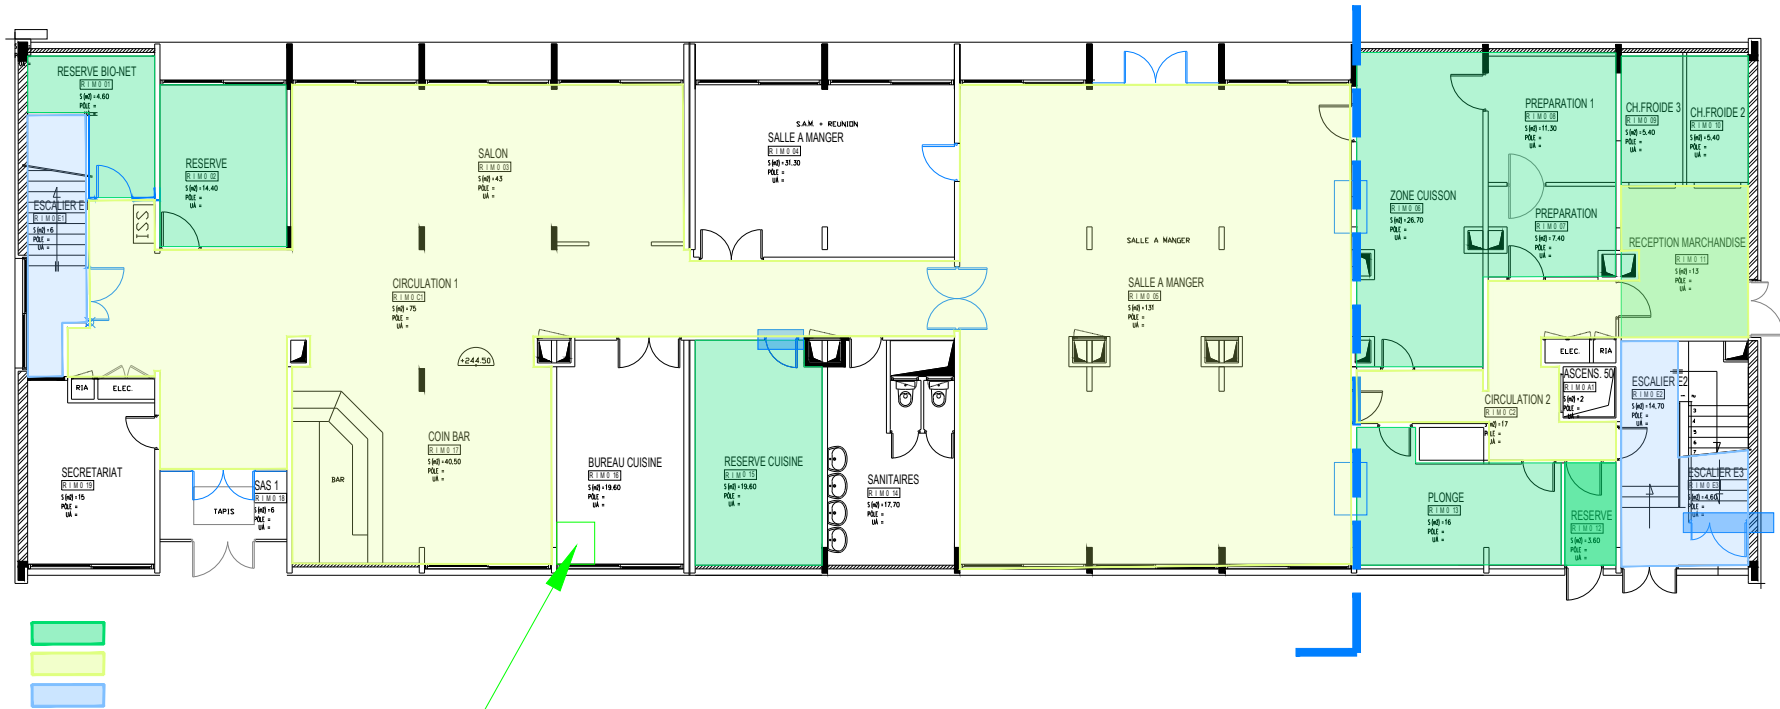



Baie VDI



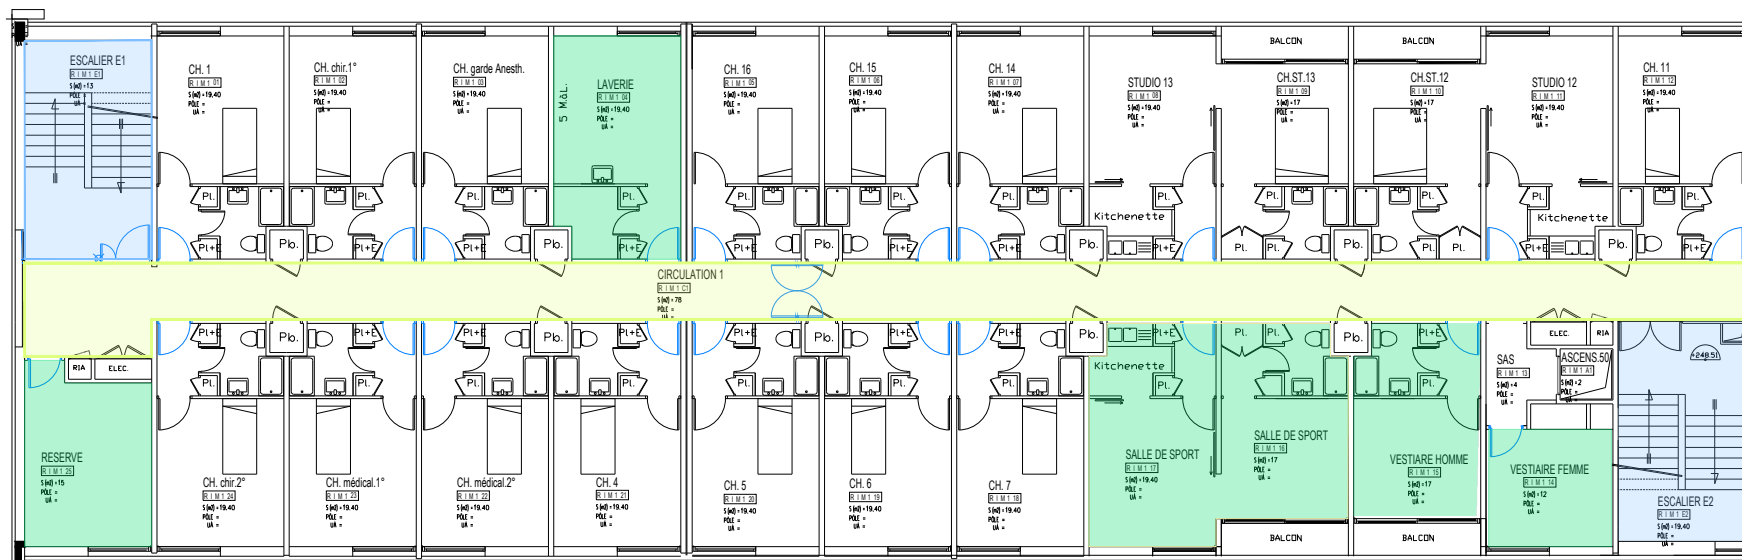

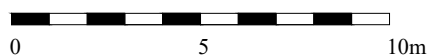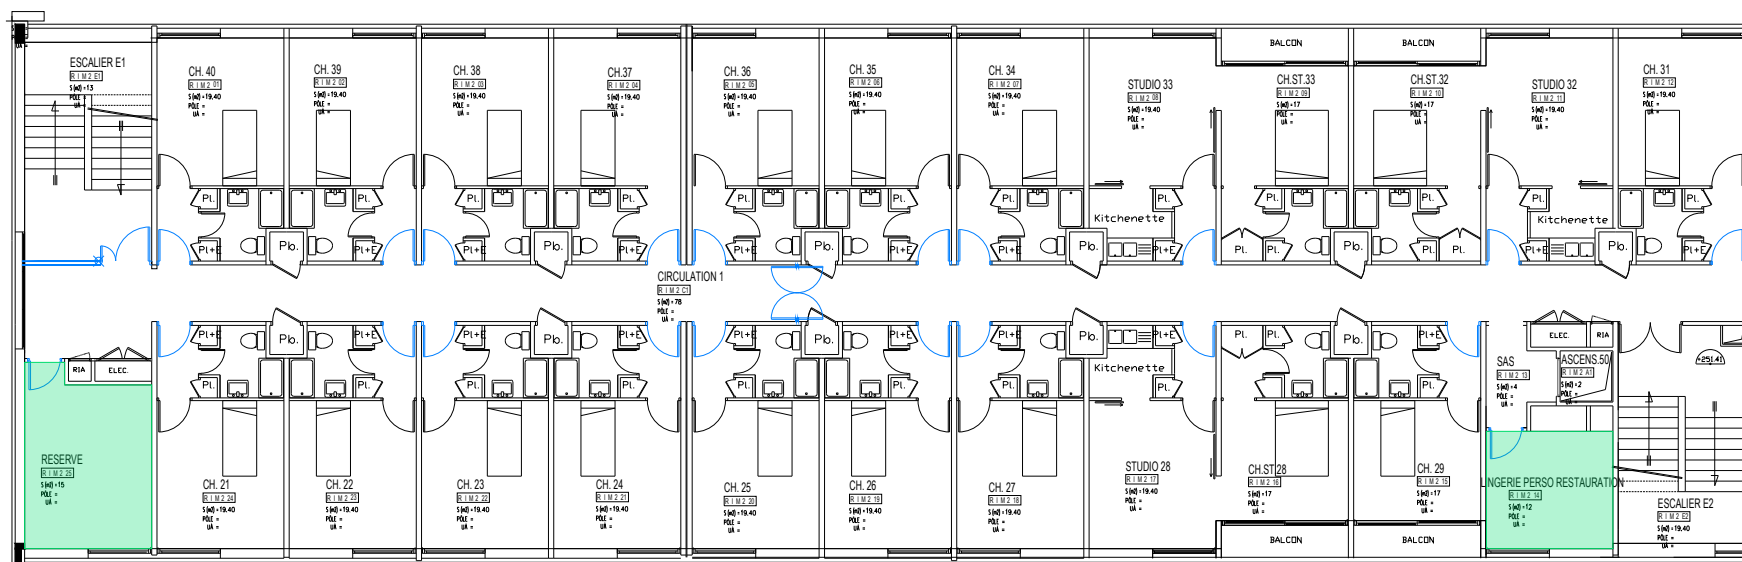

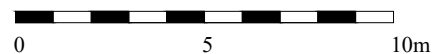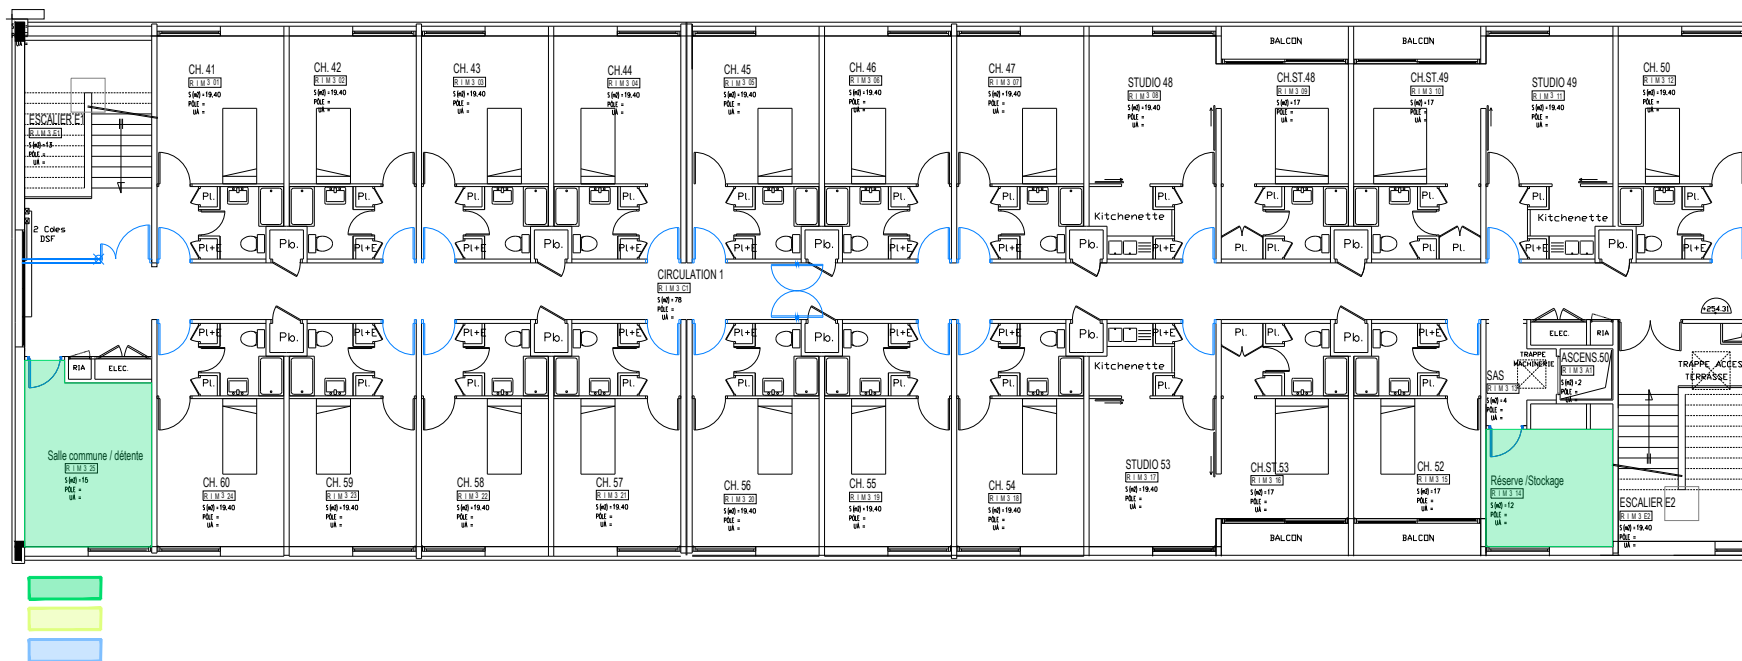 


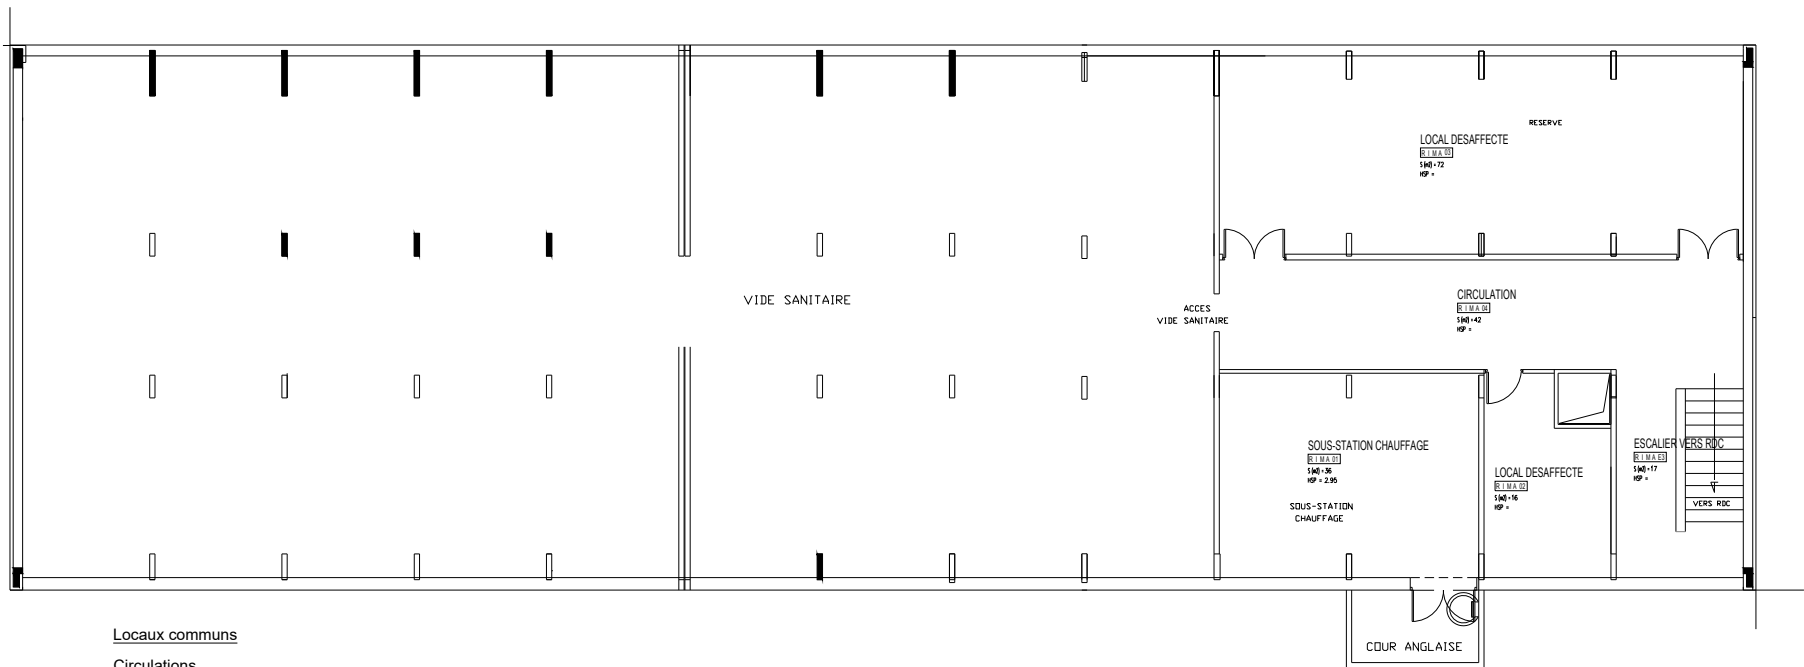


Locaux communs

Circulations

Escaliers

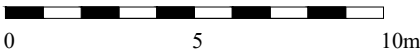

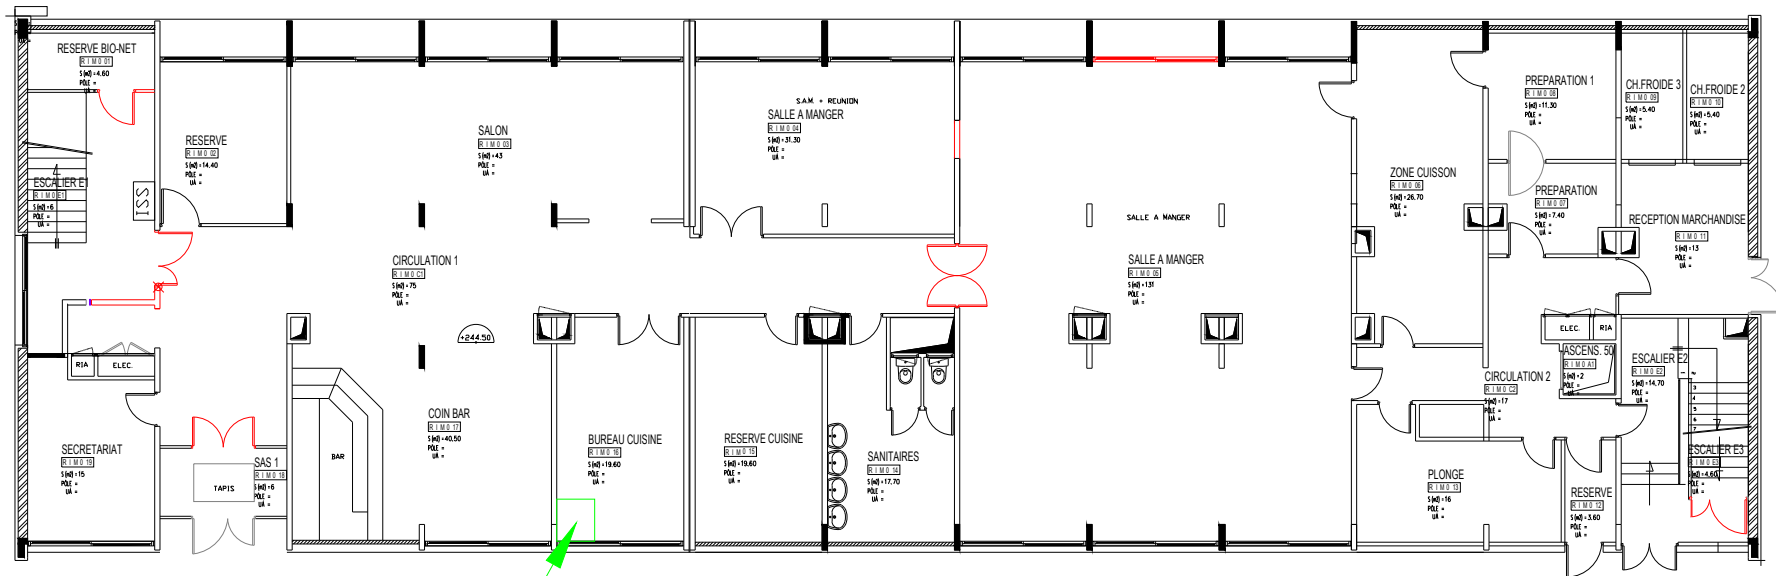



Locaux communs

Circulations

Escaliers

Baie VDI

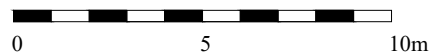


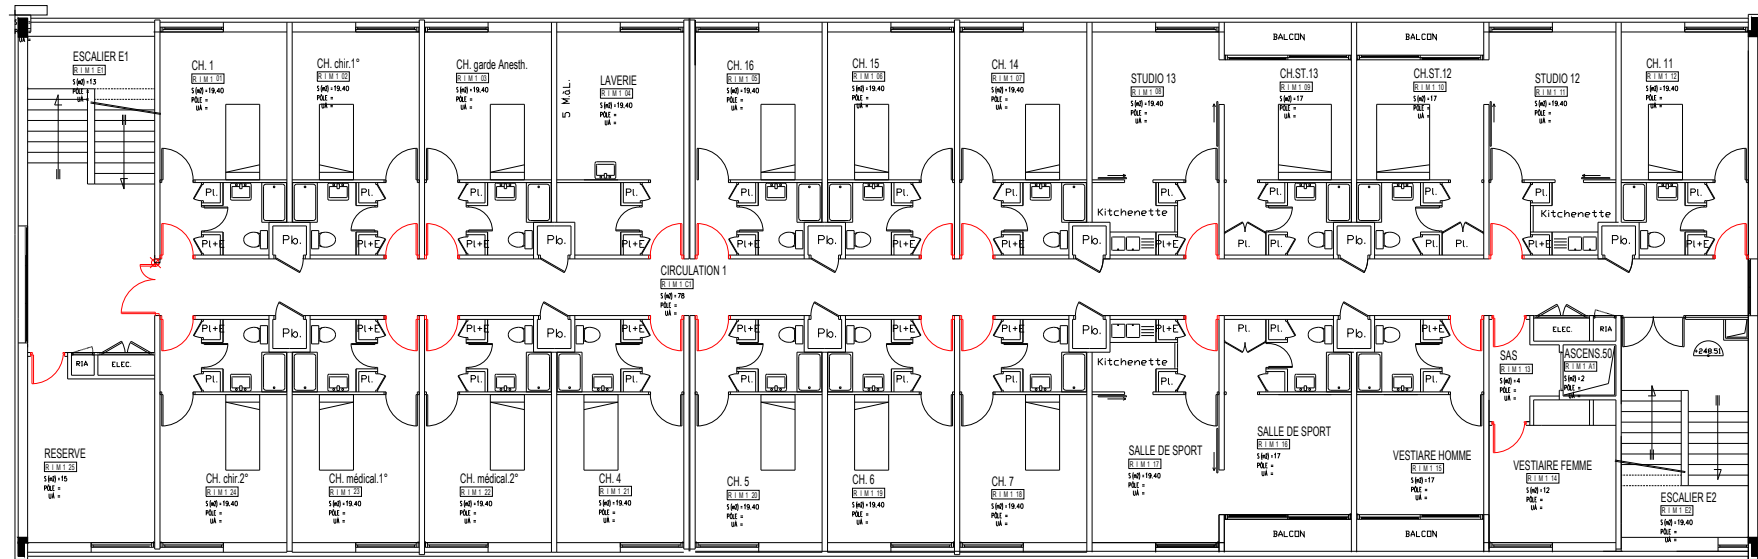


Locaux communs

Circulations

Escaliers

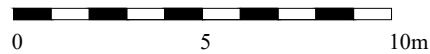


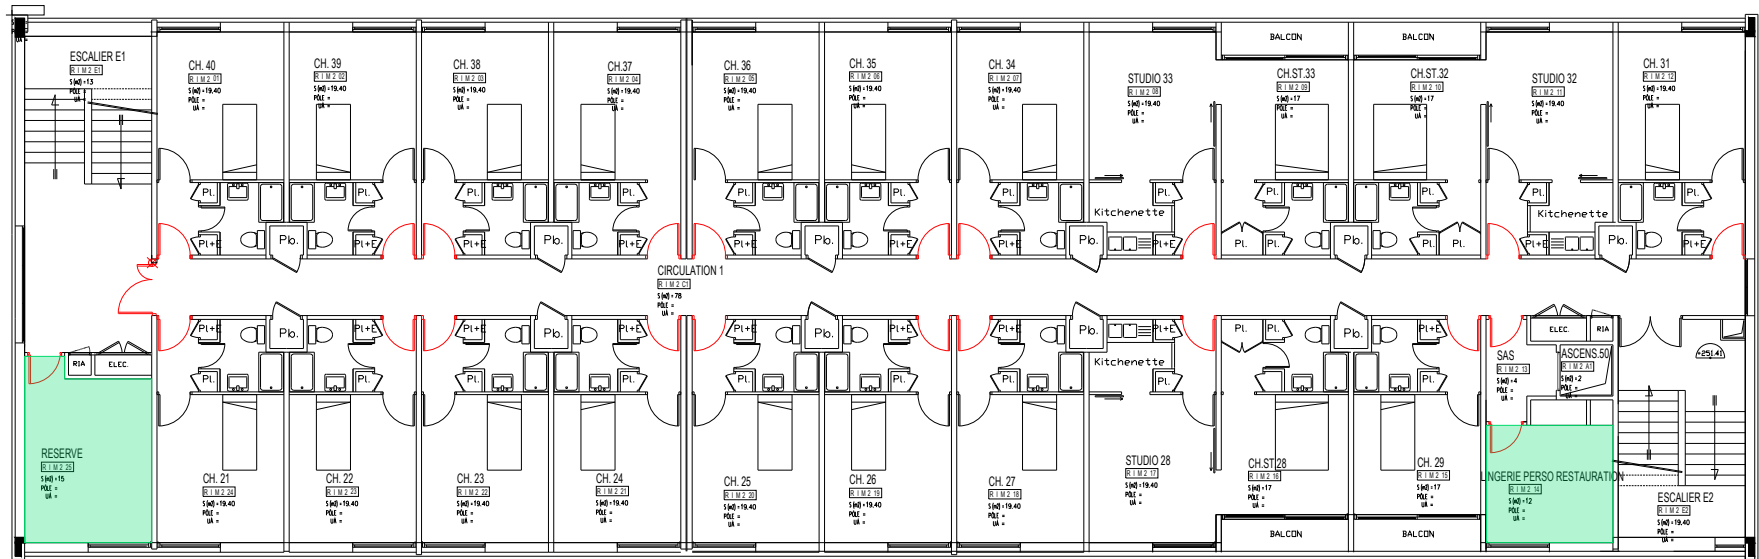


Locaux communs

Circulations

Escaliers

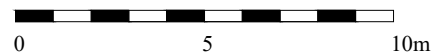

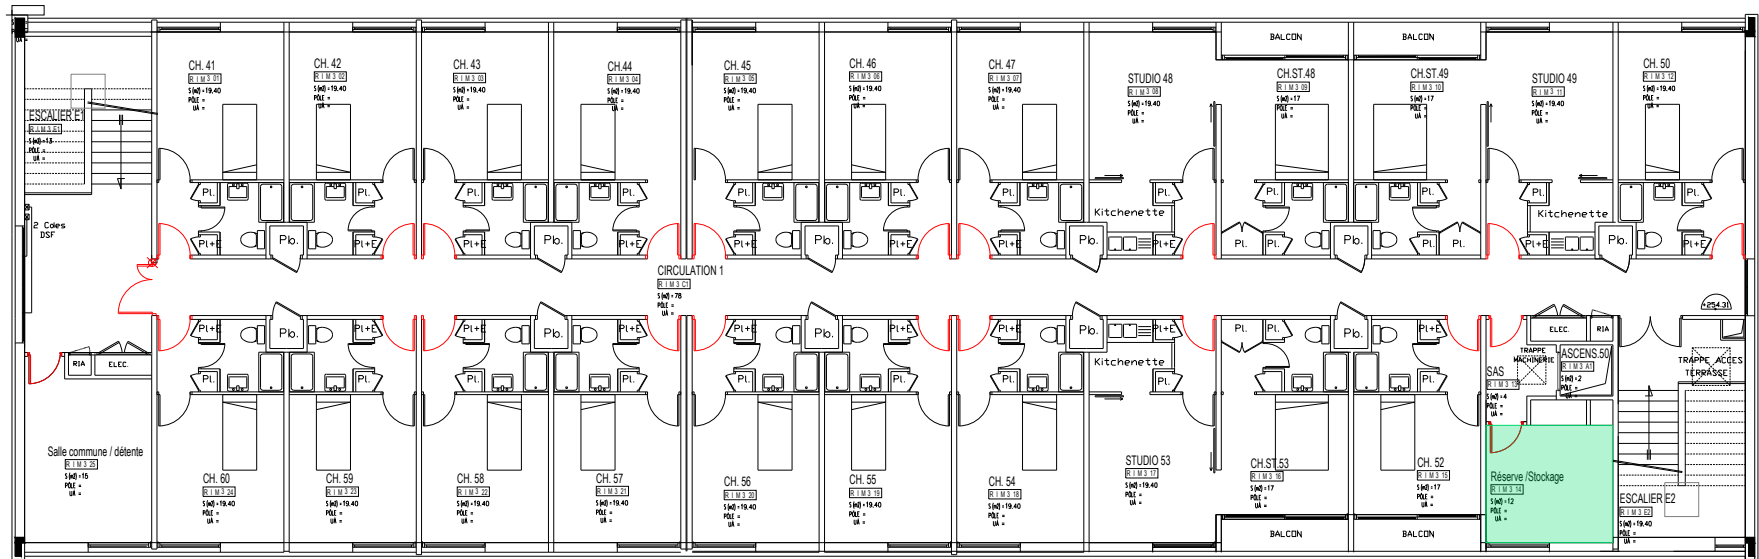

Locaux communs

Circulations

Escaliers

