

Maitrise d'œuvre

& Architecture
& Ingénierie

Direction des Constructions et
Patrimoines (DCP)
Pôle Ressources Matérielles
Hôtel-Dieu St Jacques
TSA 80035
31059 Toulouse CEDEX 9



HOTEL DIEU

PURPAN

RANGUEIL

INTERNAT PHARMACIE

LA GRAVE

SALIES

LARREY

ONCOPOLE

CHAPITRE

Agence d'Architecture:
Frédéric GHELARDINI,
Architecte DPLG inscrit sous le n° 047002 au
conseil de l'ordre des architectes
Tél: 05.61.77.85.66
Mail: ghelardini.f@chu-toulouse.fr

Bureau d'Etudes:
Fabien MEZAILLES,
Ingénieur
Tél: 05.61.77.79.78
Mail: mezailles.f@chu-toulouse.fr

Responsable de projet:
Prénom NOM,
Tél: 06
Mail: nom.p@chu-toulouse.fr

Assistant technique
DFENCO , Laurent FABREGUES
Tél: 05.34.60.18.17
Mail: l.fabregues@dfenco.fr

Internat Médecine

PLAN DE REPERAGE DES TRAVAUX

Humanisation

N° PROJET	SITE	ZONE	BATIMENT	SPECIALITE	NIVEAU	N° DOCUMENT	REVISION	PHASE
R2169	R	I	M/P	SSI	TN	03	0	DCE

Ind	Date	Dessiné	Validé	MODIFICATIONS
0	20/08/2025	PNU	FG	Etablissement du document

Légende



Joint à refaire



Peinture du plafond à refaire



Menuiserie ext à reviser

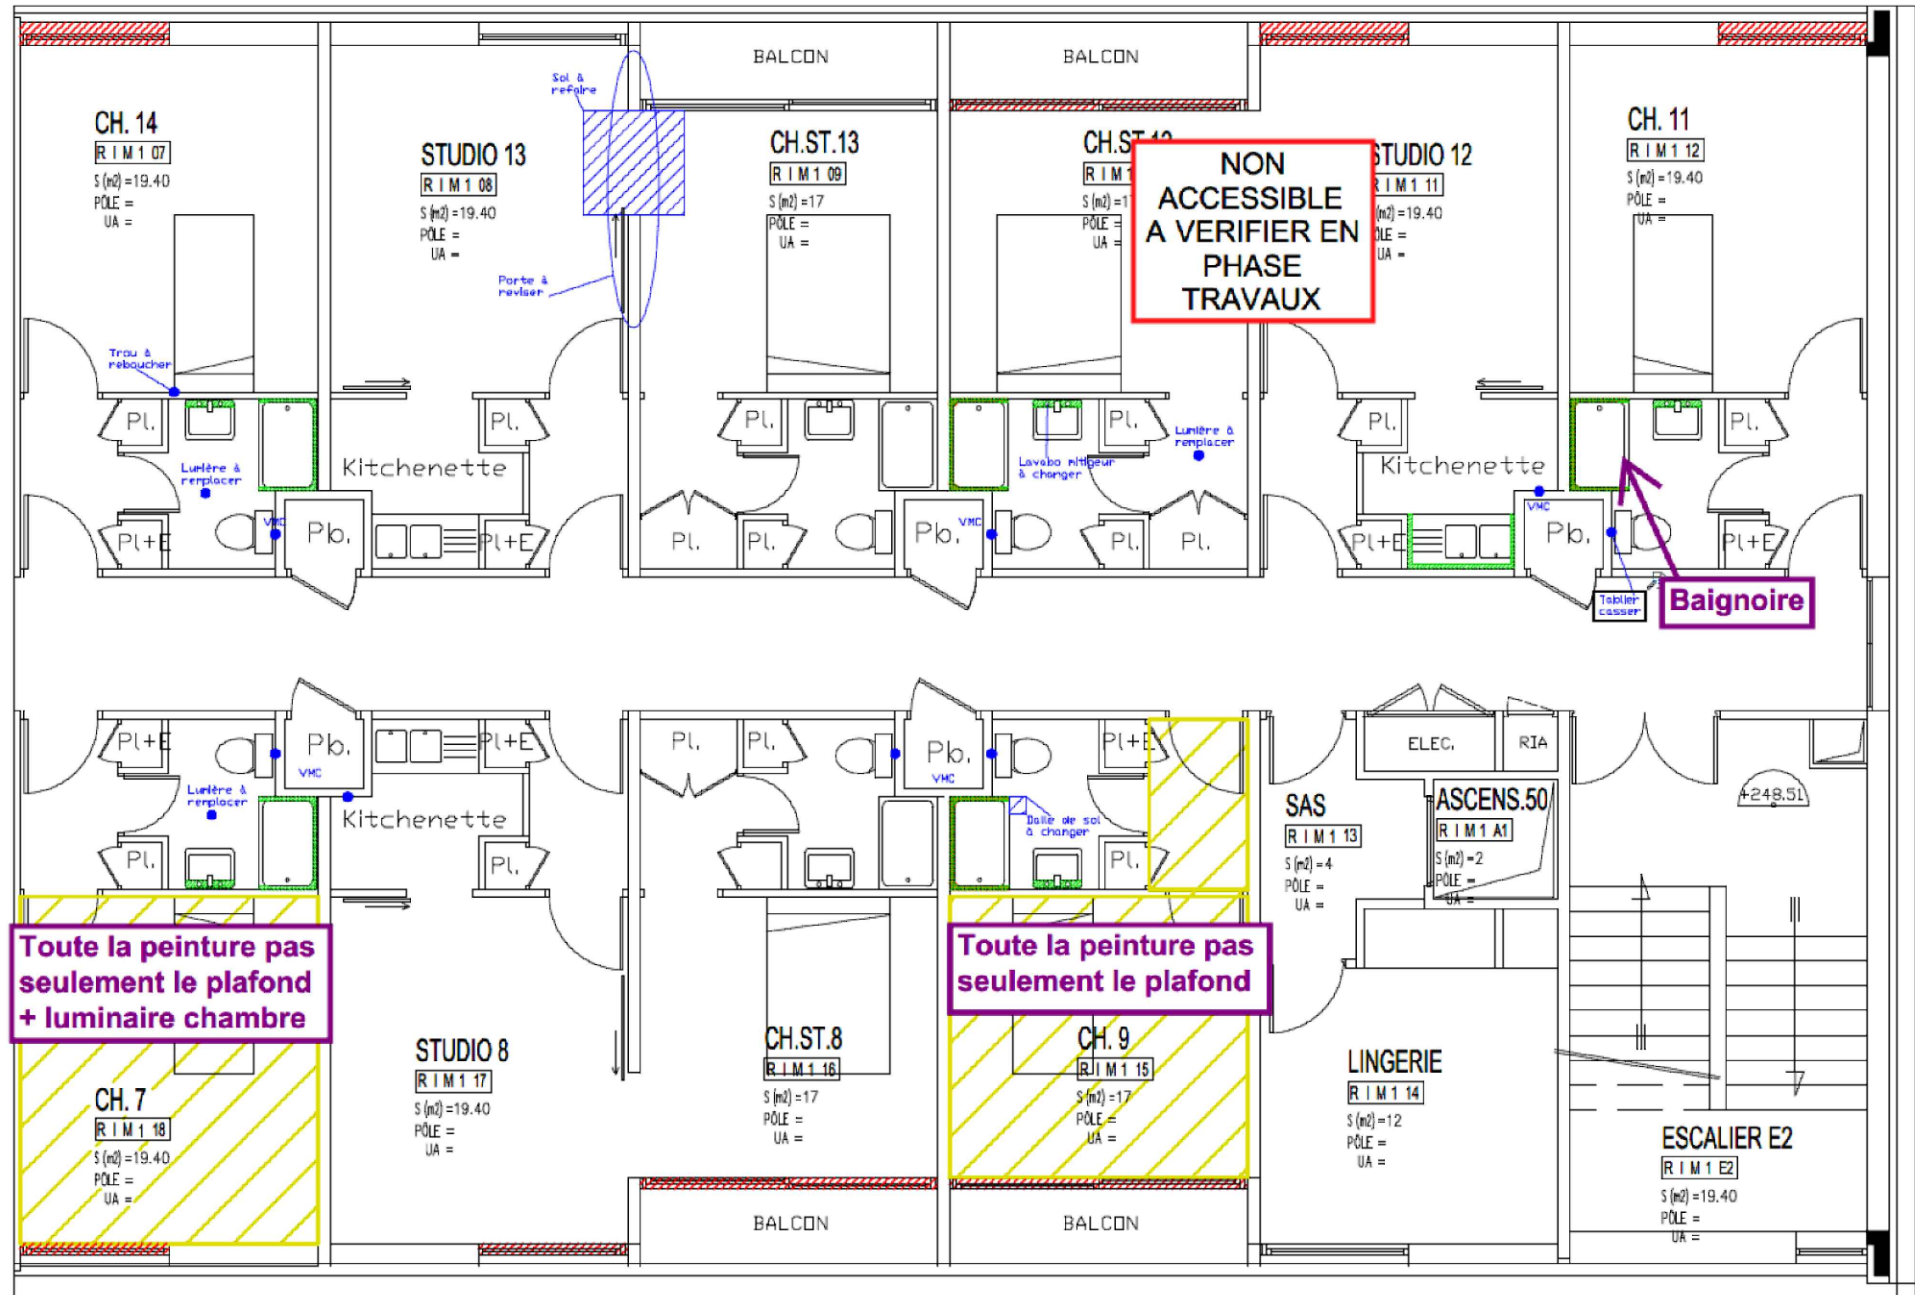


Faïence à relever

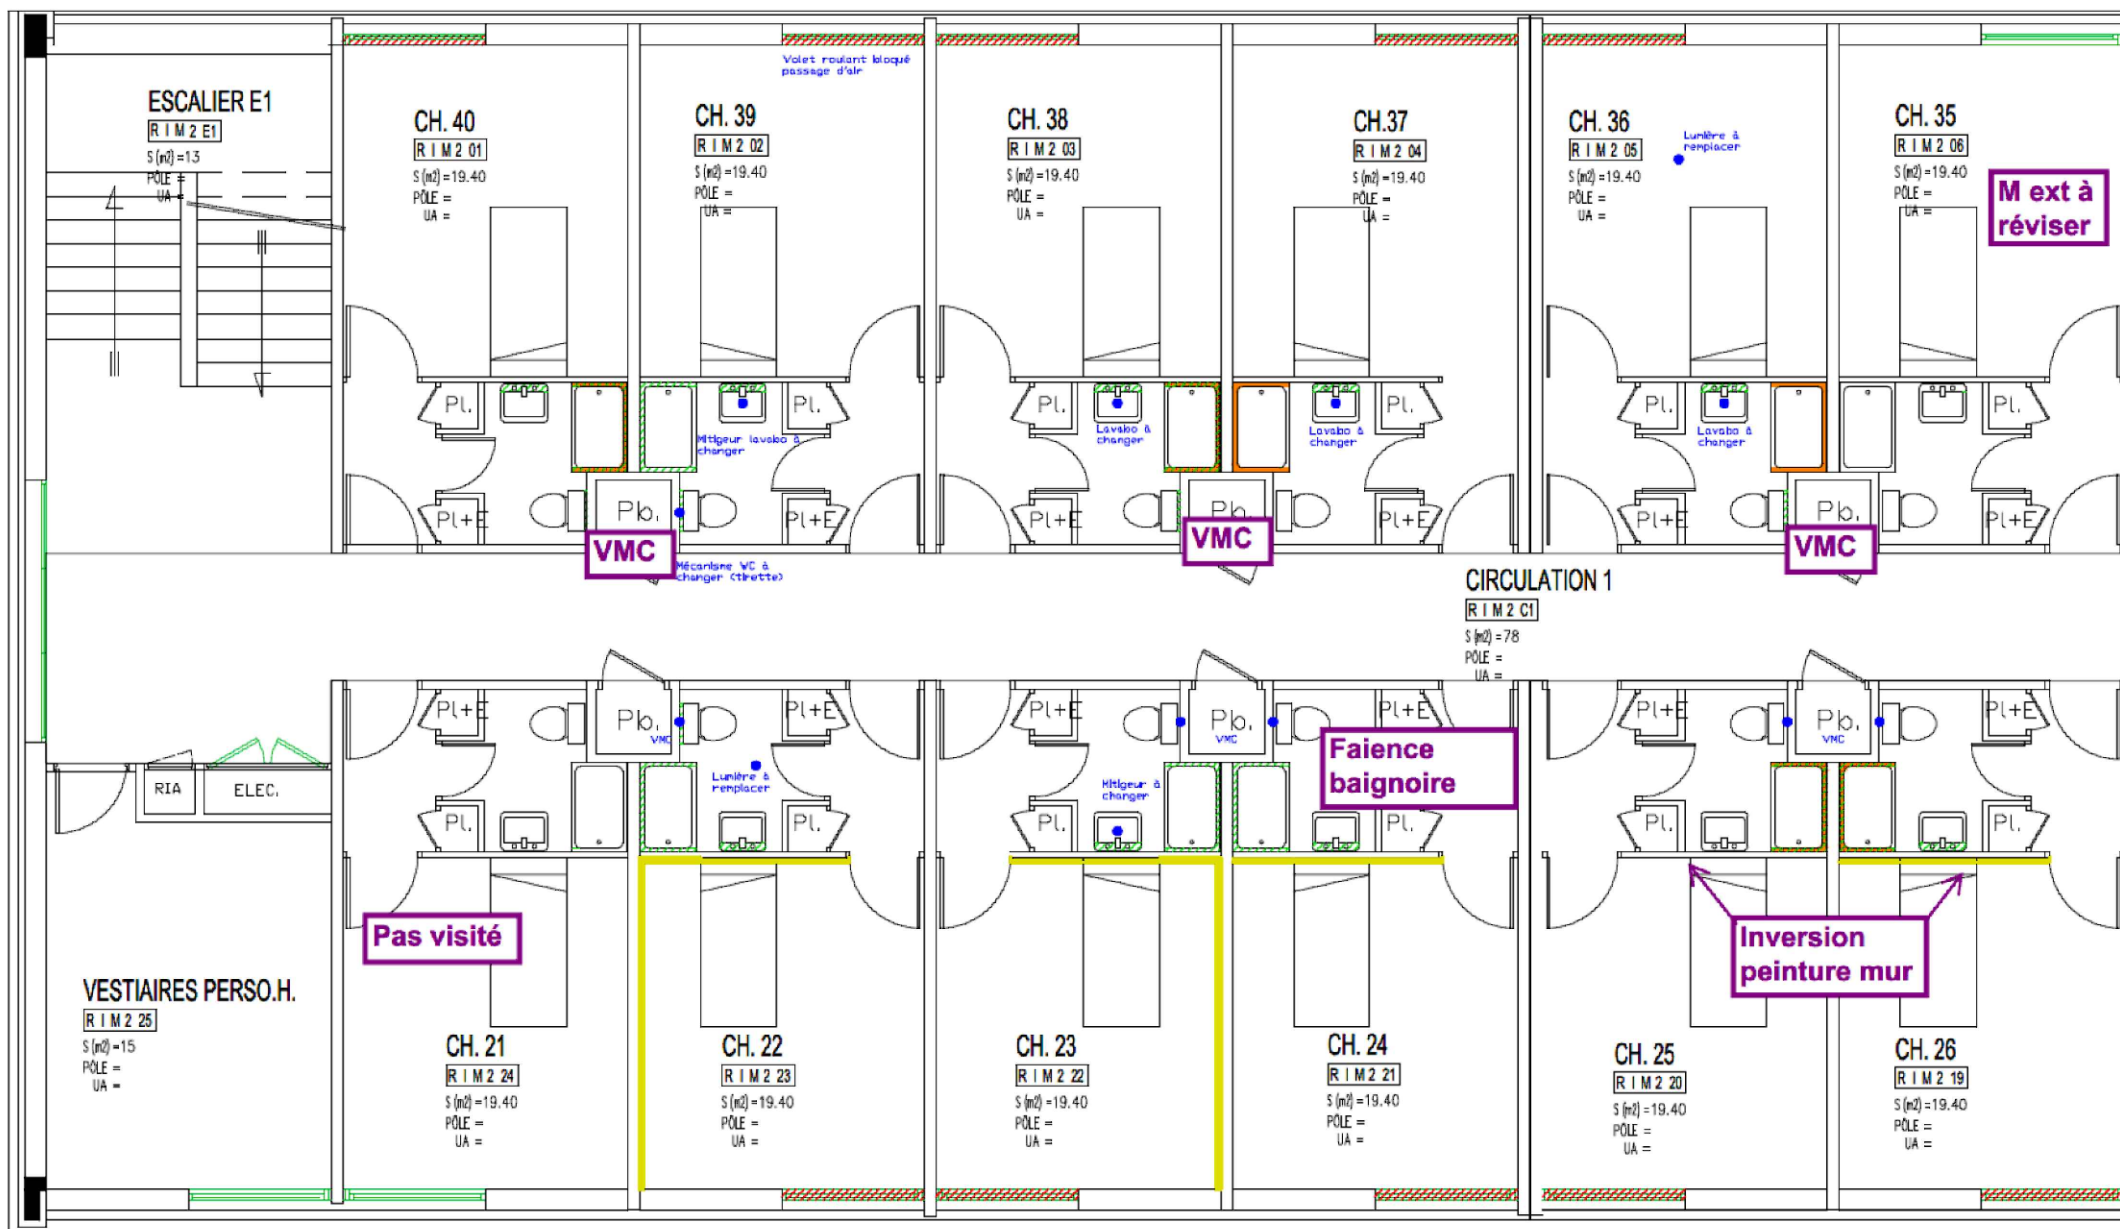


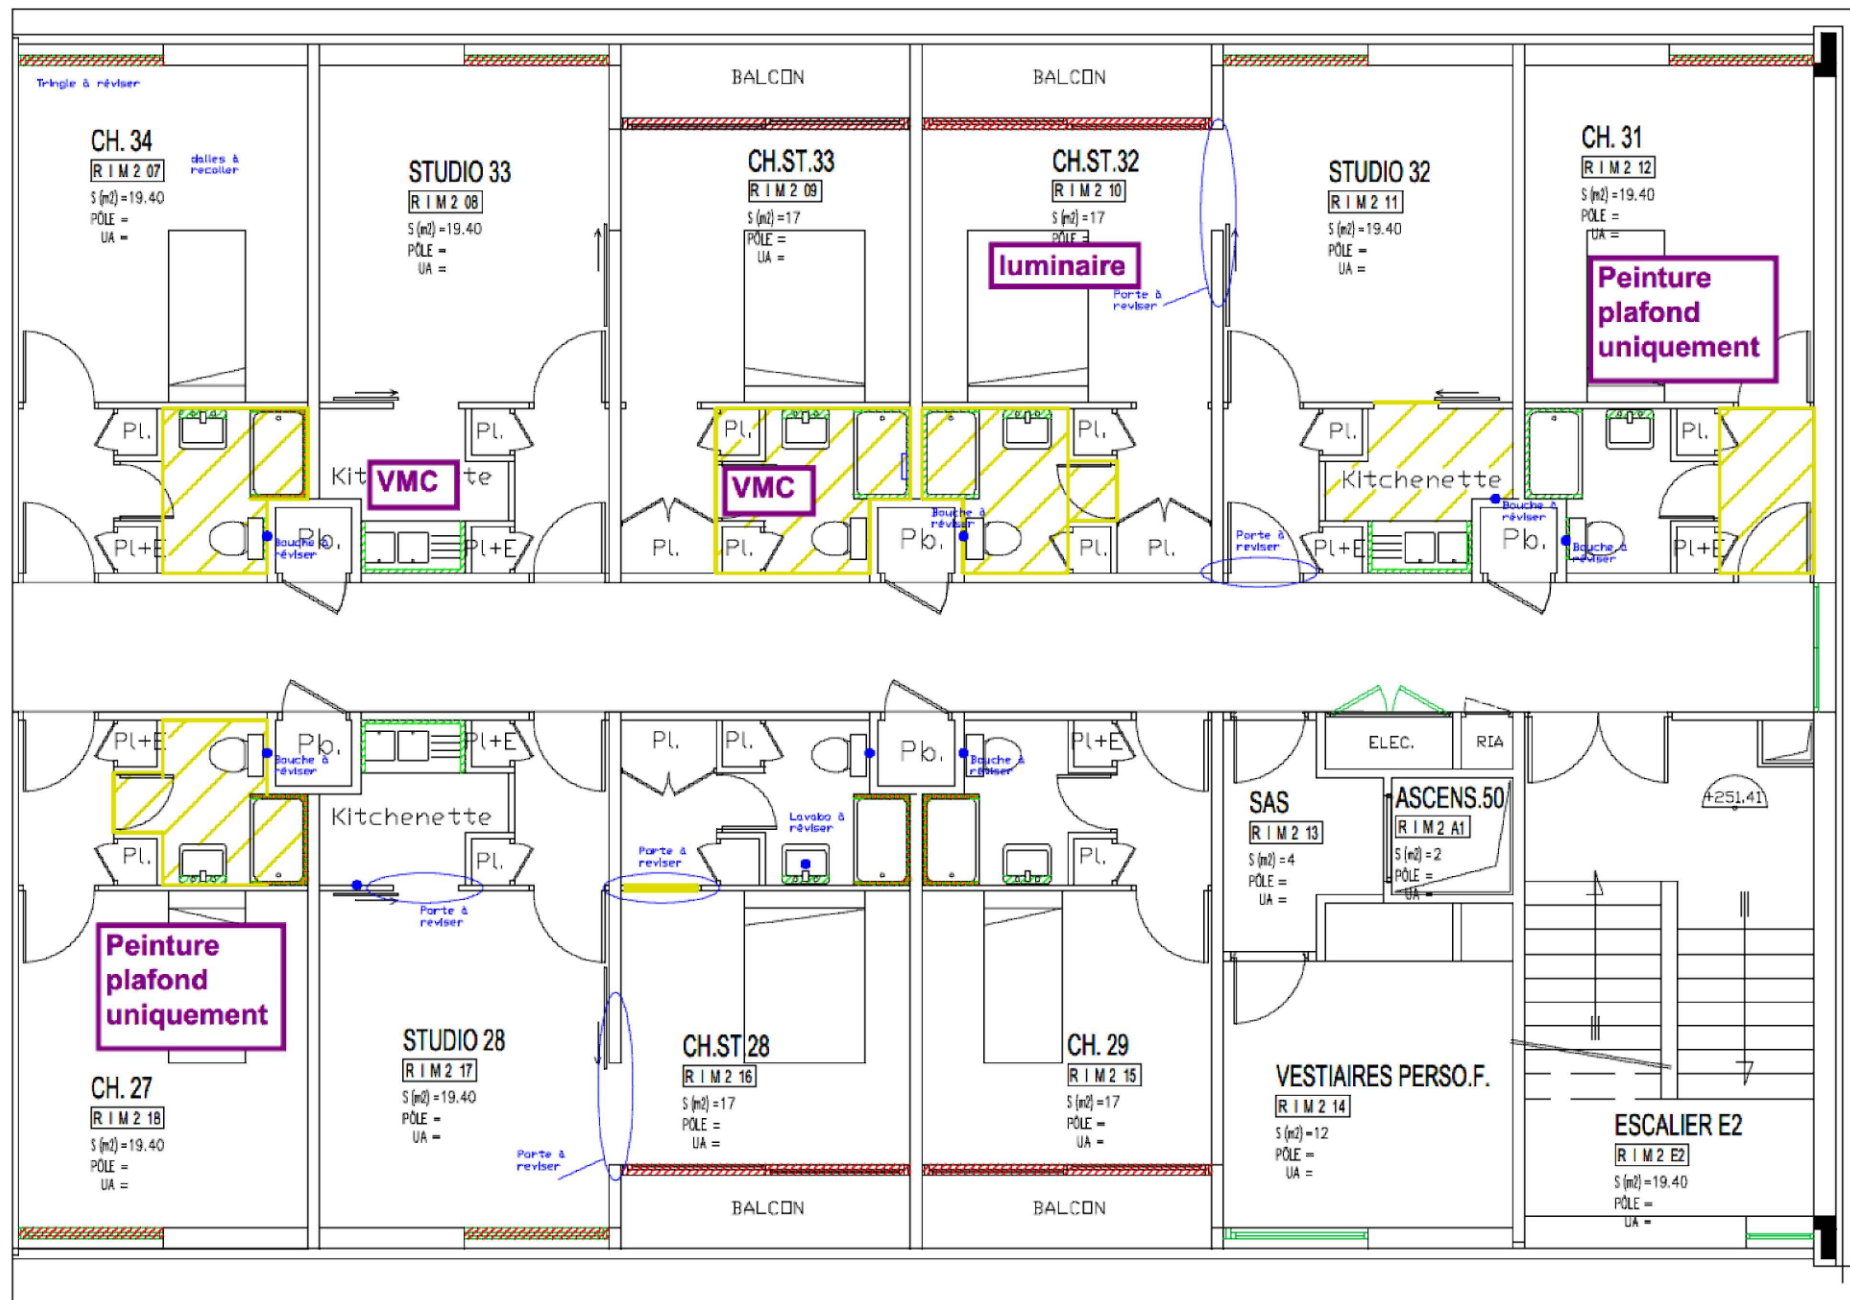
élément à changer

[illegible]

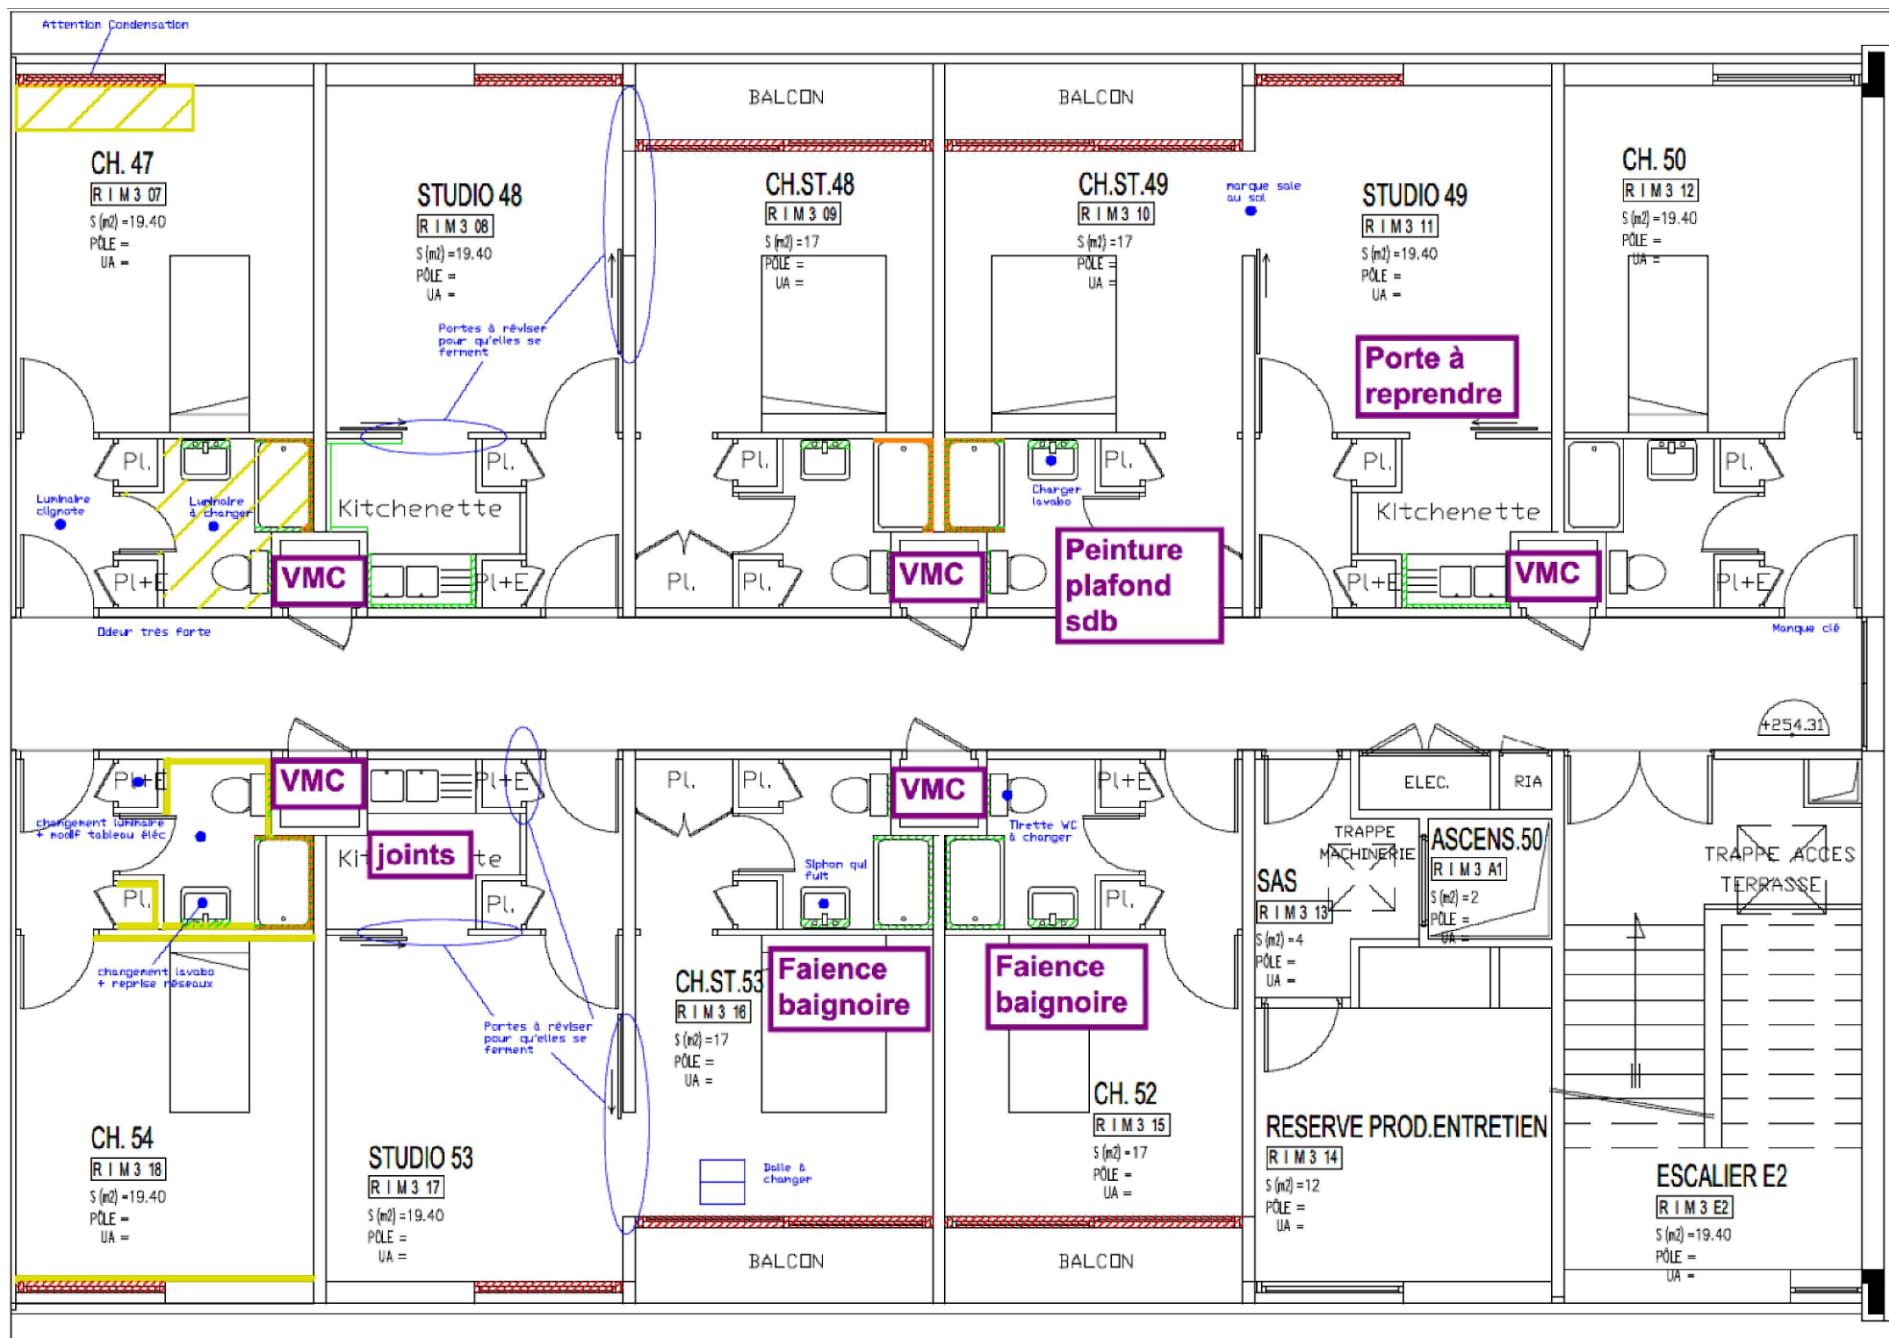


Niveau NGF :	N° PROJET	SITE	ZONE	BATIMENT	SPECIALITE	NIVEAU	N° DOCUMENT	REVISION	NATURE DU DOC.	PHASE
-	R2169	R	I	M	SECU	1	03/07	0	PLAN	DCE
AutoCAD : R2169 DCE Médecine Humanisation.dwg	0	20/08/2025	PNU	FG	Document initial					
Ind	DATE	Dessiné	Validé	MODIFICATIONS						

[illegible]

[illegible]

	Niveau NGF :							N° PROJ	SITE	ZONE	BATIMENT	SPECIALITE	NIVEAU	N° DOCUMENT	REVISION	NATURE DU DOC.	PHASE
-	AutoCAD : R2169 DCE Médecine Humanisation.dwg	0 Ind	20/08/2025 DATE	PNU Possibilité	F.G Validé	Document initial	MODIFICATIONS	R2169	R	I	M	SECU	3	06/07	0	PLAN	DCE

[illegible]