

- Folio 1: VUE EN PLAN RDC ETAT DES LIEUX
- Folio 2: VUE EN PLAN TERRASSE ETAT DES LIEUX
- Folio 3: COUPE ETAT DES LIEUX
- Folio 4: VUE EN PLAN TERRASSE PROJET
- Folio 5: VUE EN PLAN ET FACADE
PRINCIPE D'EVACUATION DES EP DU GYMNASSE MITOYEN
- Folio 6: COUPE PROJET

B	juillet 2025	Modifié l'évacuation EP toiture gymnase	NDE		ECO	
A	Mai 2025	Emission originale	NDE		ECO	
Ind	Date	Modification	Dess.		Verif	

RENOVATION DE LA
TOITURE-TERRASSE DES
VESTIAIRES DU GYMNASSE

MAITRE D'OUVRAGE :



INP TOULOUSE

6 allée Emile Monso-BP 34038

31029 TOULOUSE

BUREAU D'ETUDES :



BETEM

ZAC de MONTBLANC

6 Impasse Alphonse Bremond

31201 Toulouse cedex 2


Tel : 05 61 26 27 28

Email: betem@betem.fr

Echelle	Date					
100e	Mai 2025	ESQ	APD	PRO	EXE	AOR

VUE EN PLAN
TOITURE VESTIAIRES

N° d'AFFAIRE 23-0922	PHASE PRO	LOT ET	N° du PLAN TT01	INDICE B
-------------------------	--------------	-----------	--------------------	-------------

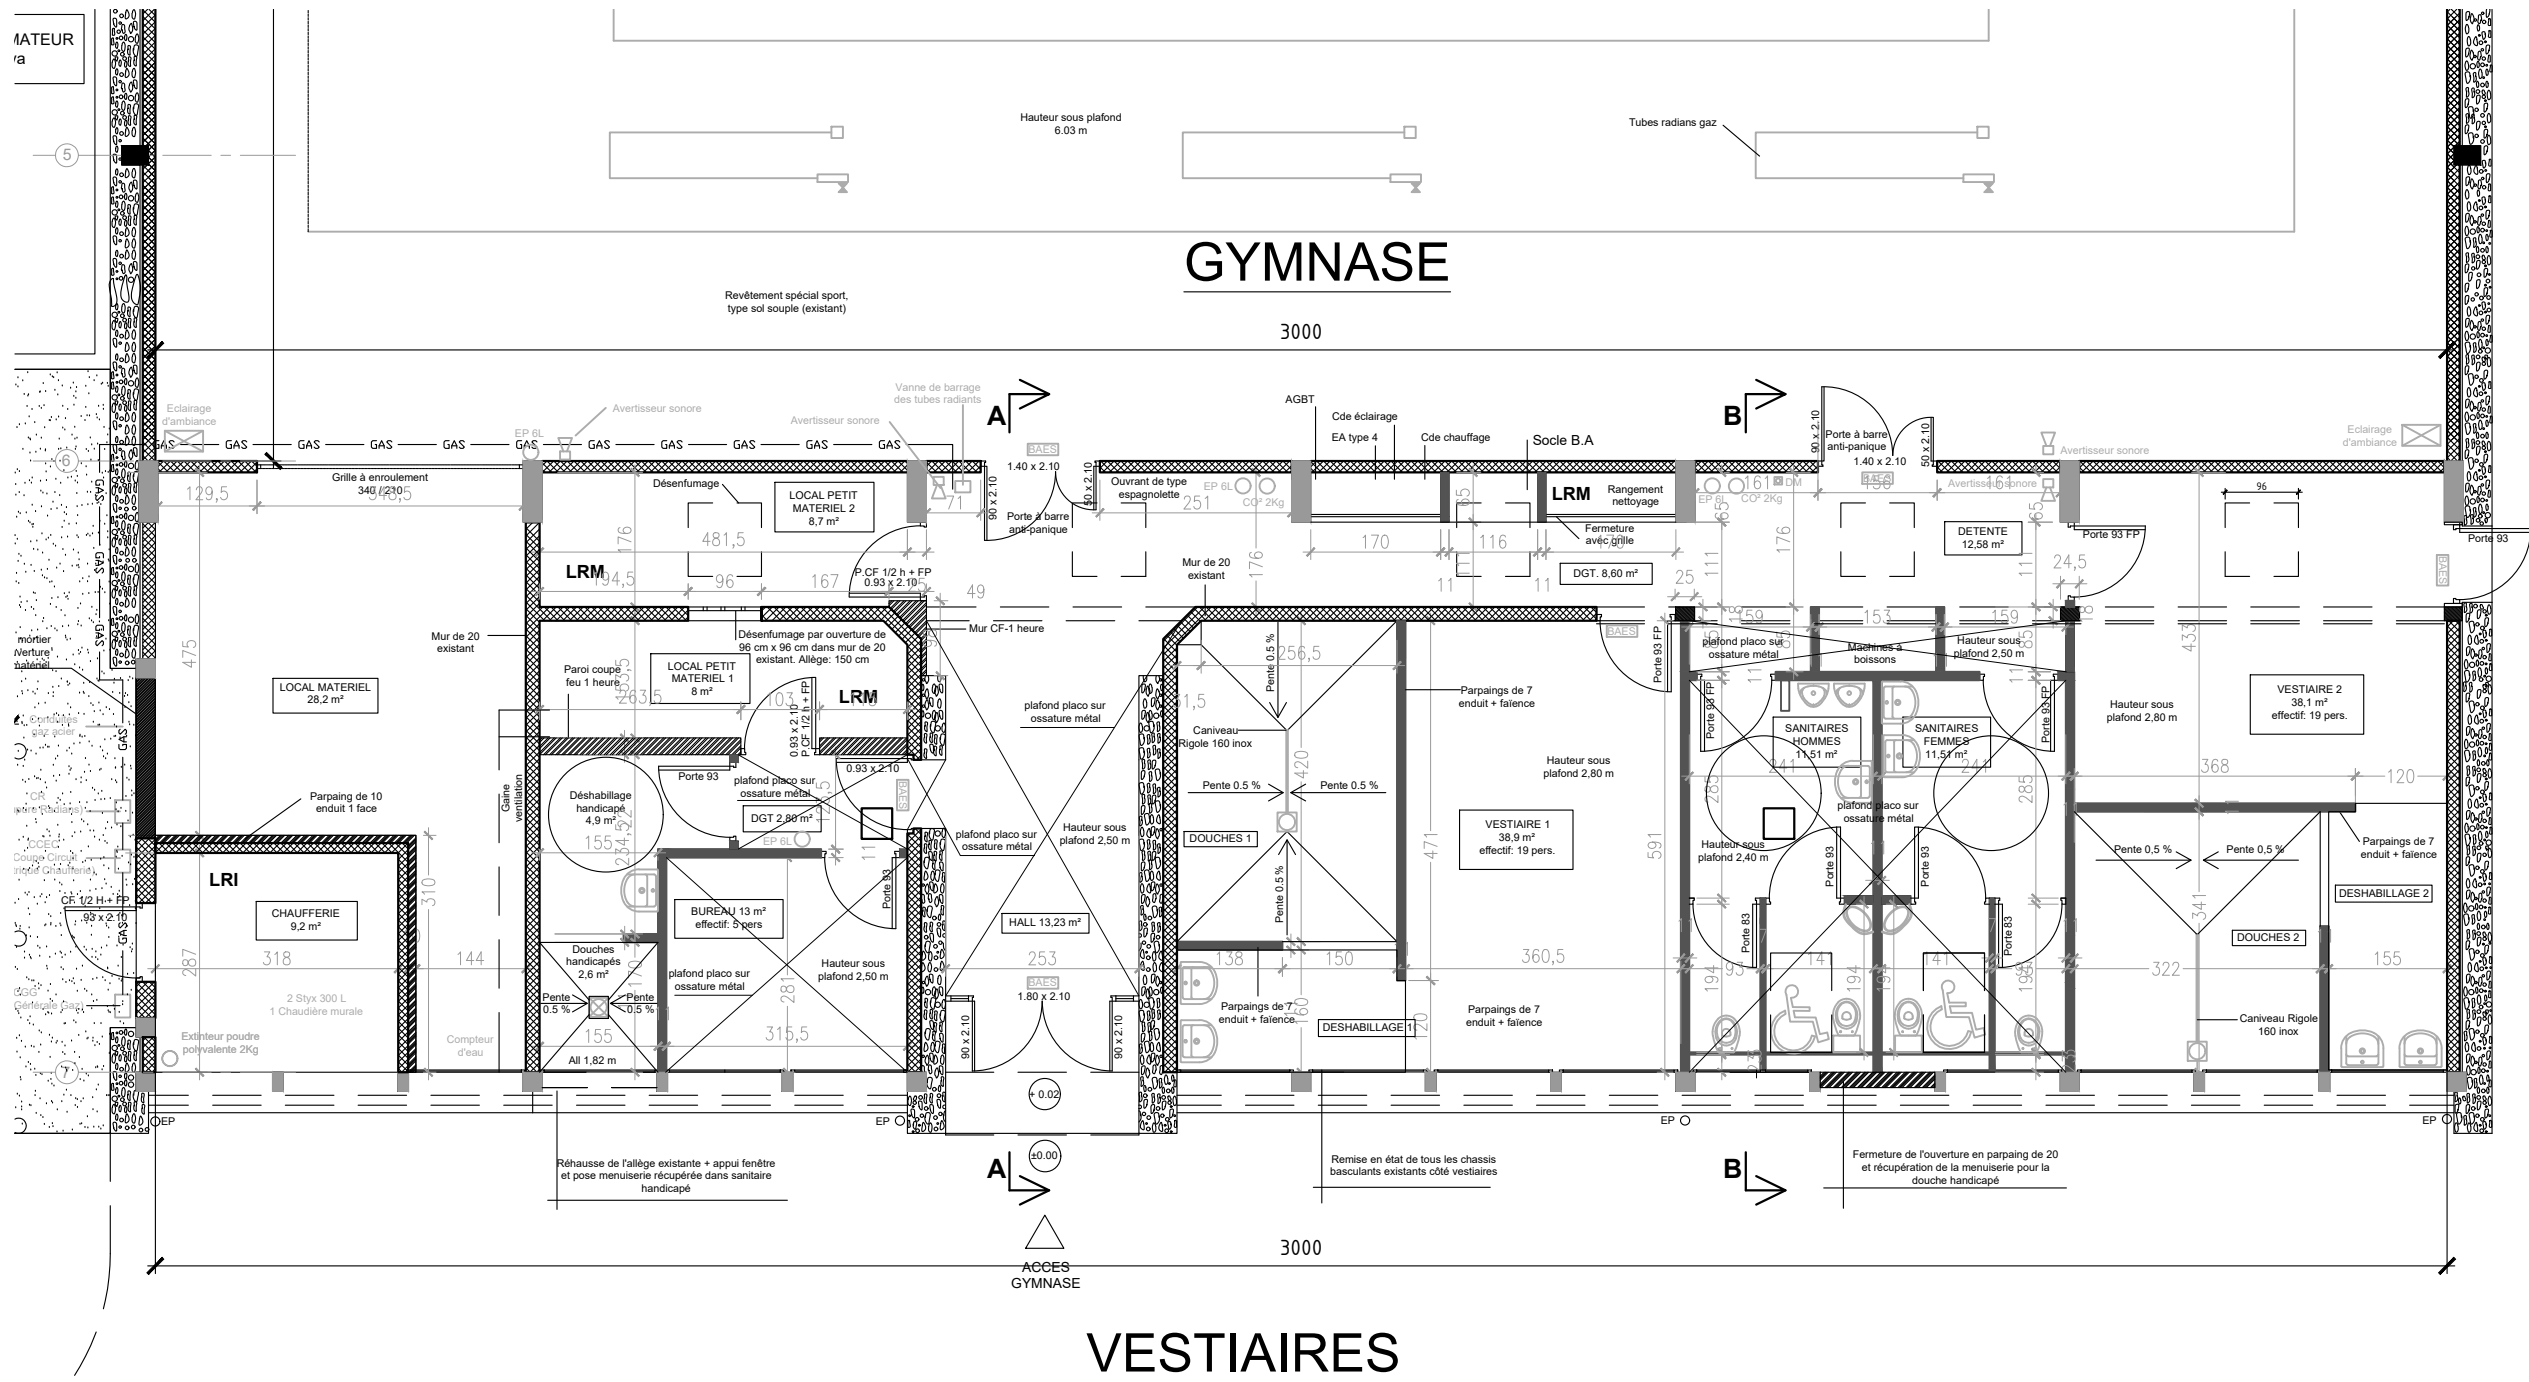


REV.	OBSERVATIONS	DATE	DES.	VER.
A	Emission originale	Mai 2025	NDE	ECO
B	Modifié l'évacuation EP toiture gymnase	juillet 2025	NDE	ECO

RENOVATION DE LA TOITURE-TERRASSE DES VESTIAIRES DU GYMNASE

VUE EN PLAN RDC ETAT DES LIEUX



Code : 23-0922	
Ech : 100e	N° PLAN TT01
Folio : 1	INDICE B

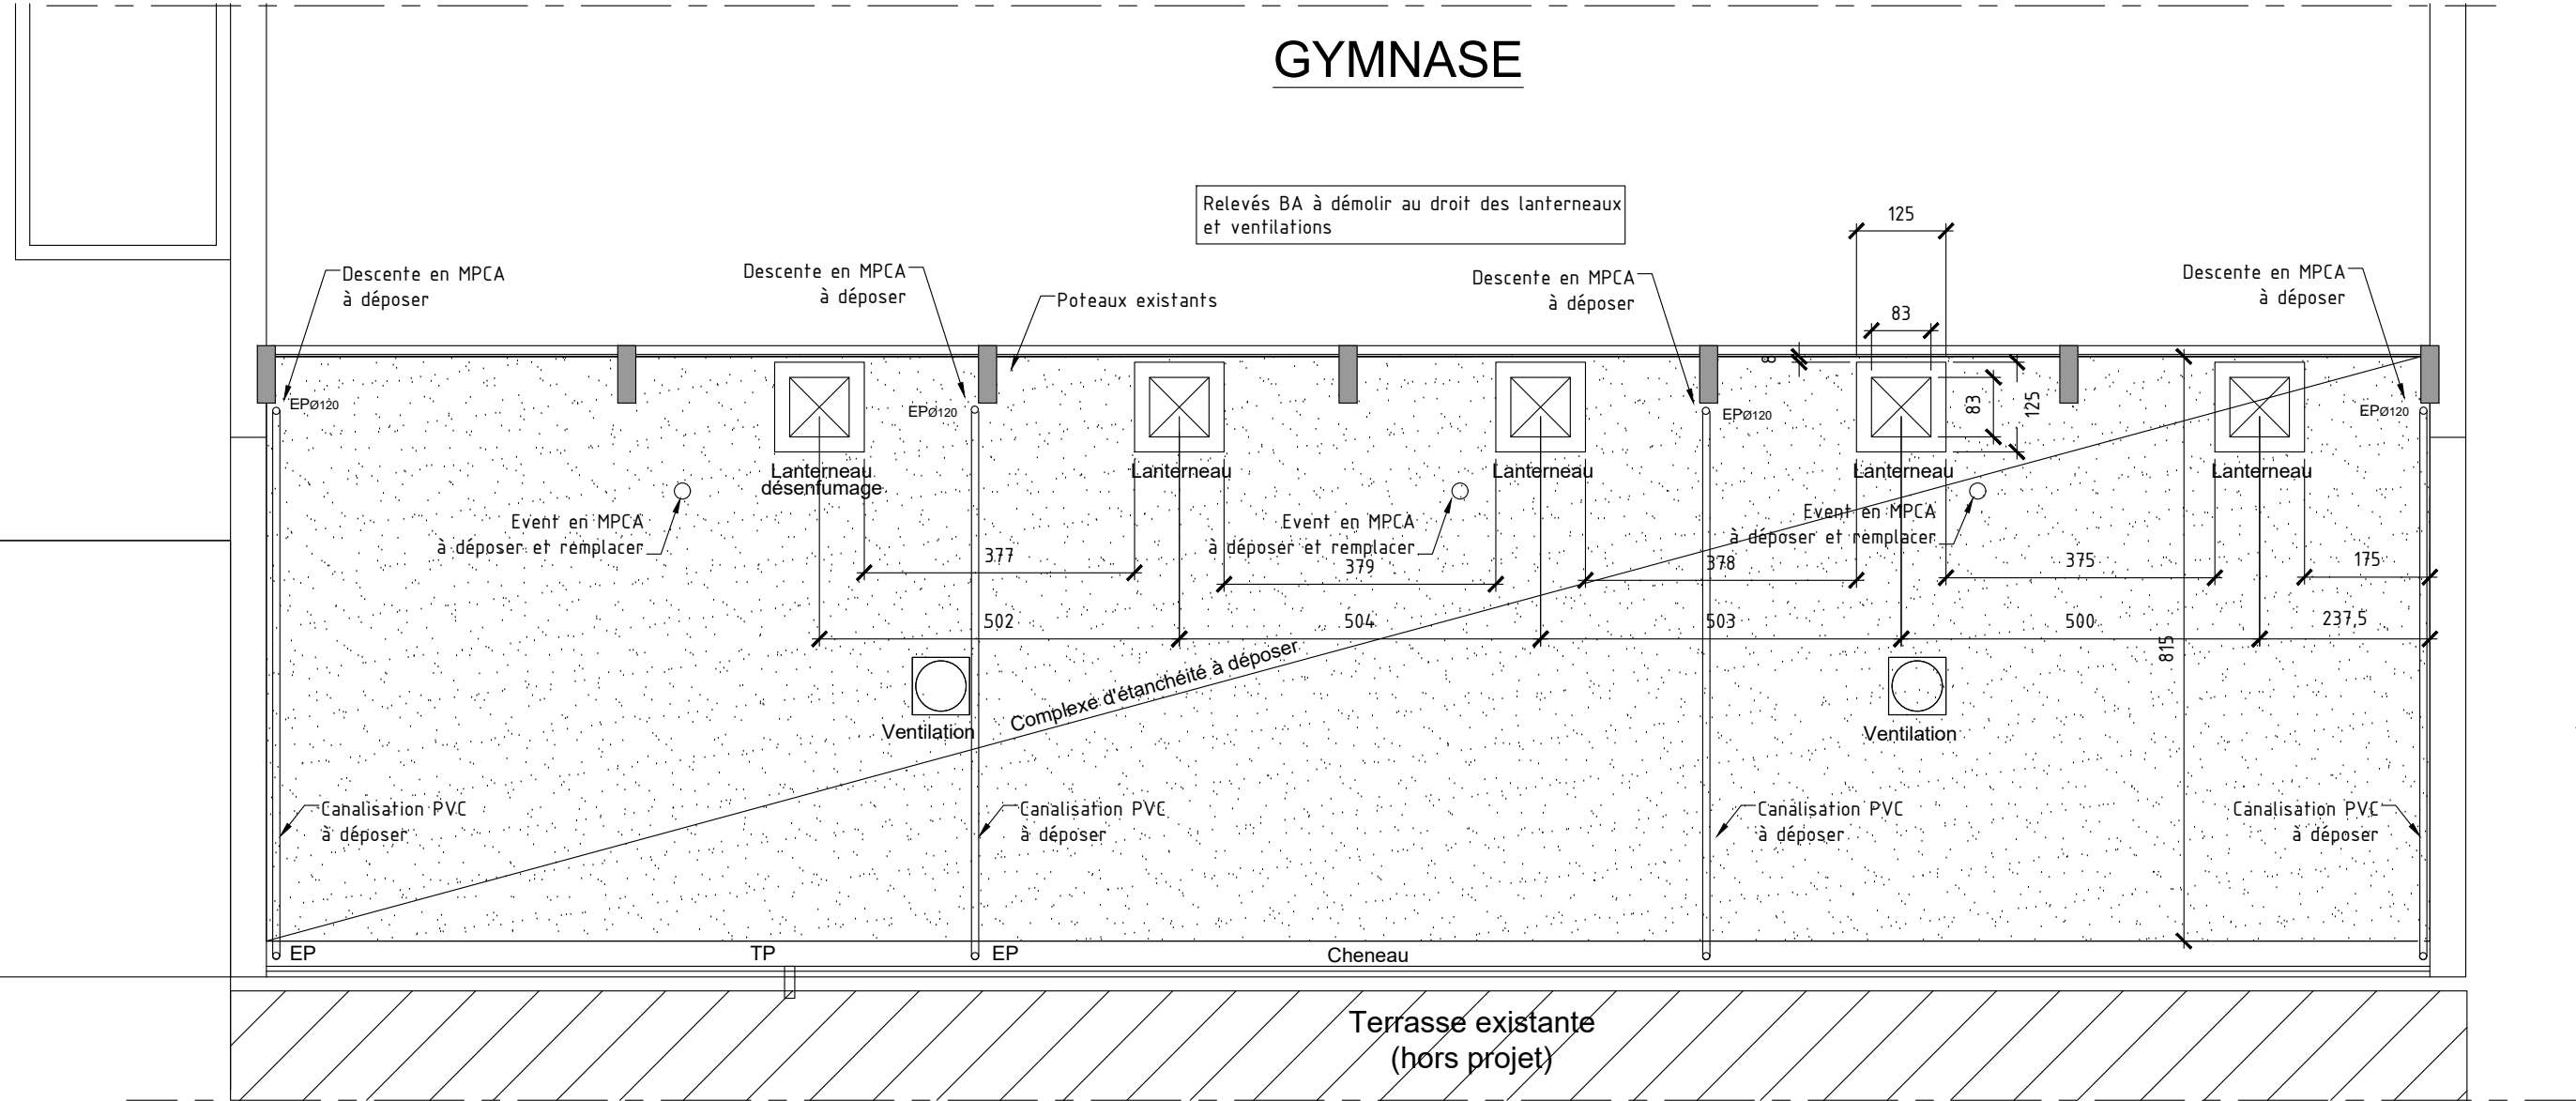

VESTIAIRES


REV.	OBSERVATIONS	DATE	DES.	VER.
A	Emission originale	Mai 2025	NDE	ECO
B	Modifié l'évacuation EP toiture gymnase	juillet 2025	NDE	ECO

RENOVATION DE LA TOITURE-TERRASSE DES VESTIAIRES DU GYMNASE

VUE EN PLAN TERRASSE ETAT DES LIEUX



Code : 23-0922	
Ech : 100e	N° PLAN TT01
Folio : 2	INDICE B

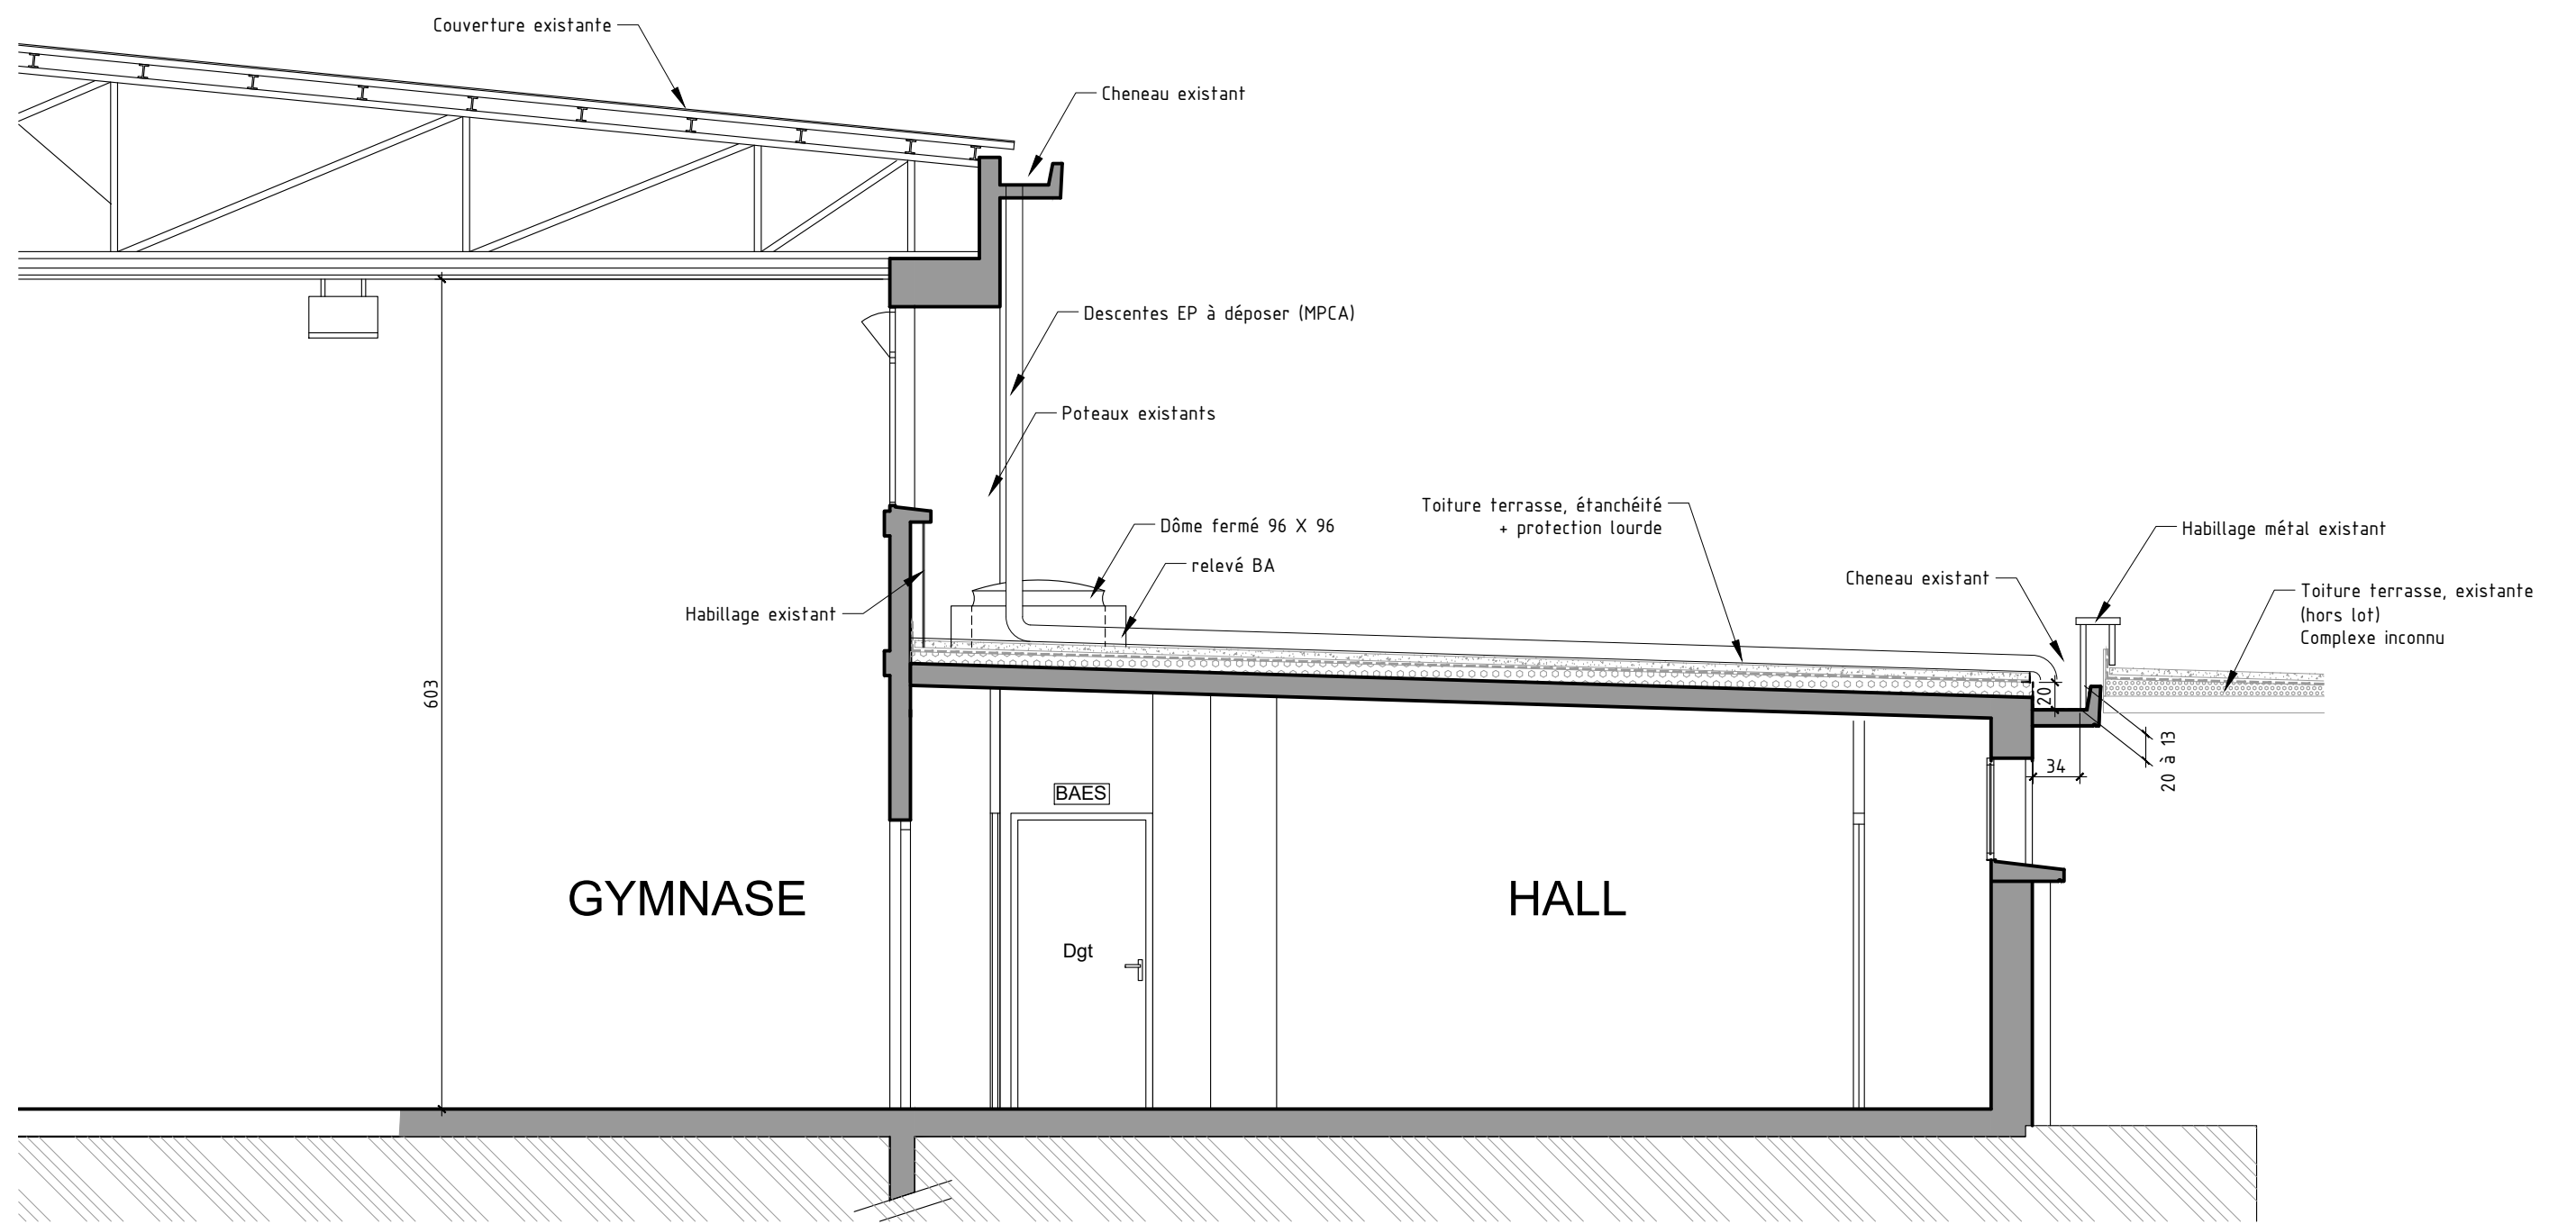

REV.	OBSERVATIONS	DATE	DES.	VER.
A	Emission originale	Mai 2025	NDE	ECO
B	Modifié l'évacuation EP toiture gymnase	juillet 2025	NDE	ECO



RENOVATION DE LA TOITURE-TERRASSE DES VESTIAIRES DU GYMNASE

COUPE ETAT DES LIEUX



Code : 23-0922	
Ech : 50e	N° PLAN TT01
Folio : 3	INDICE B

GYMNASE

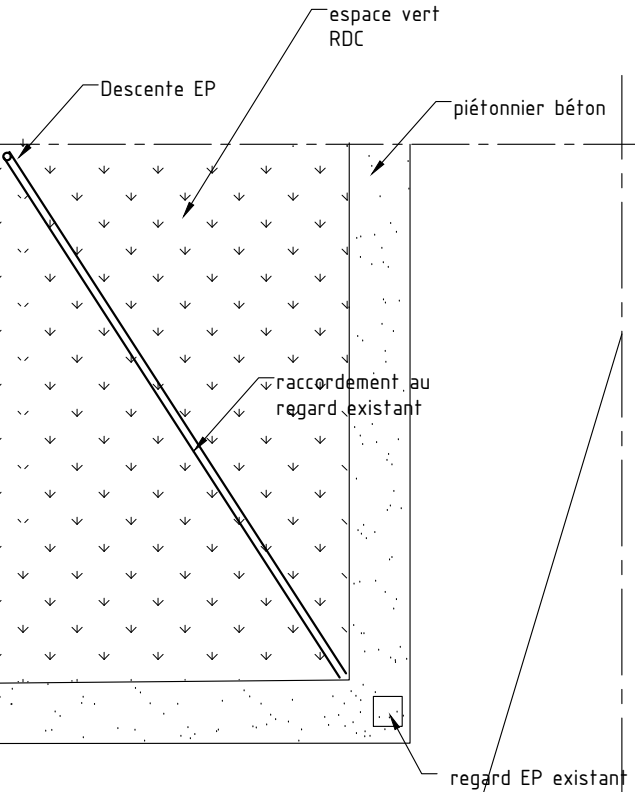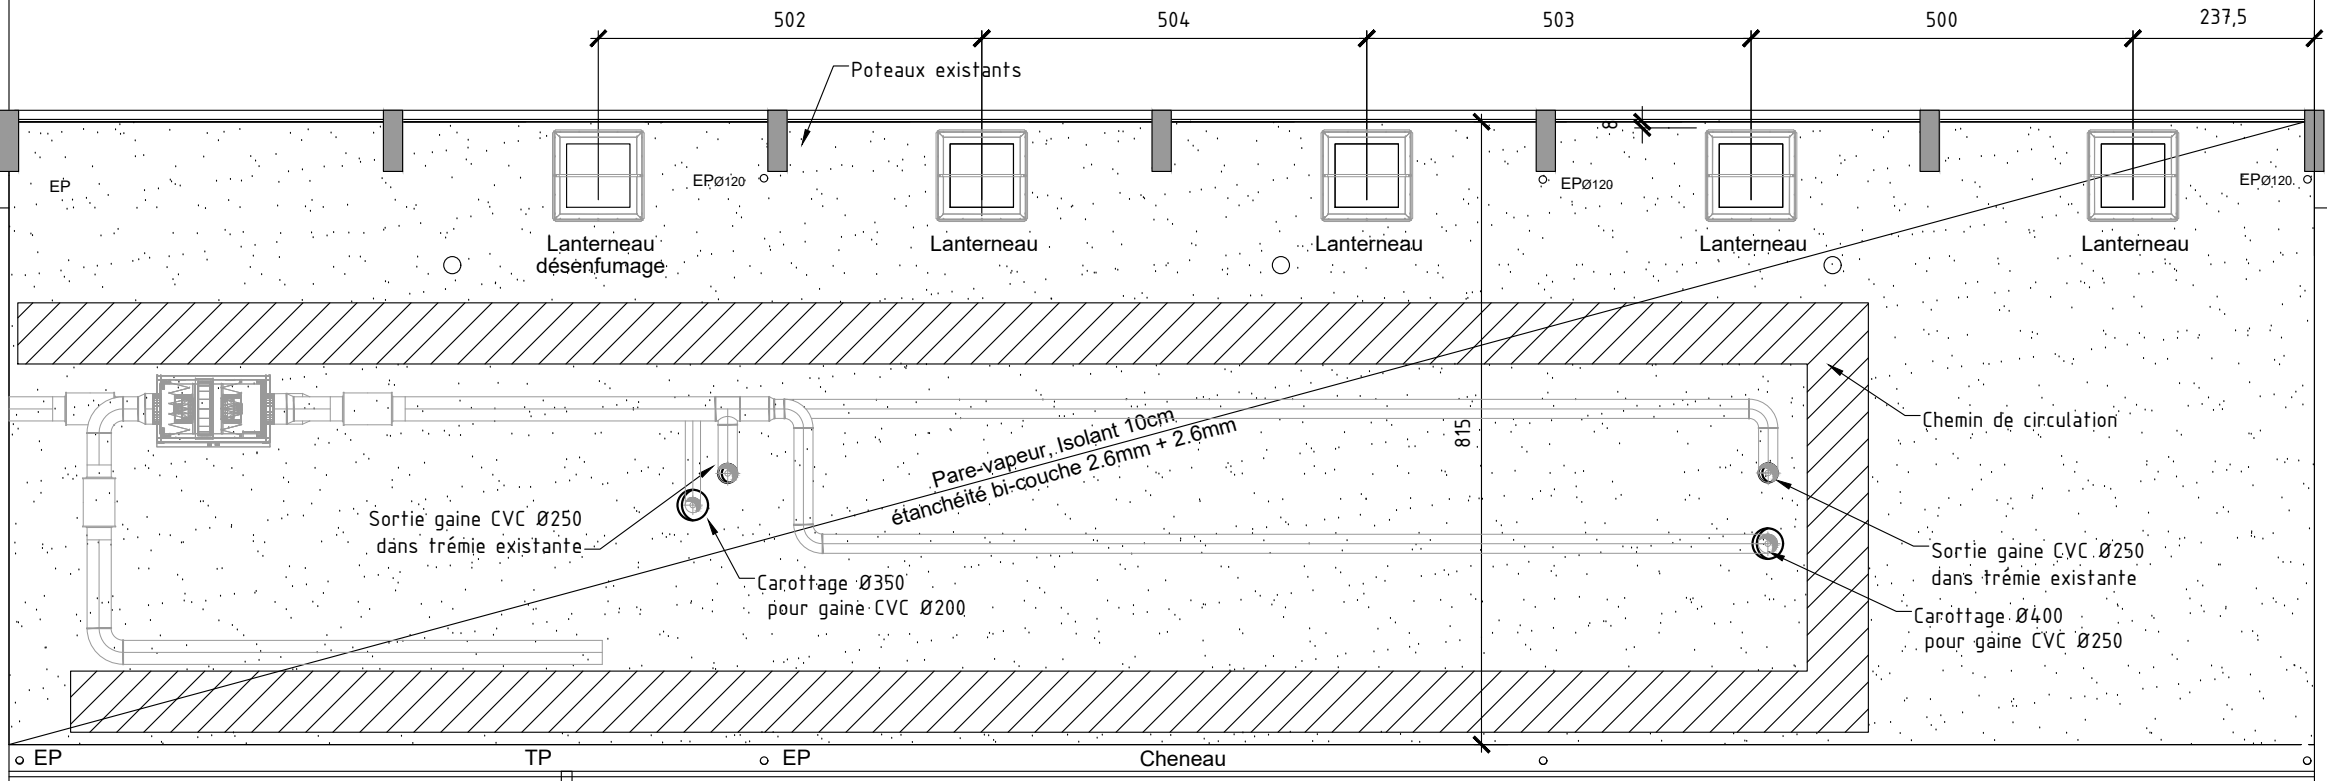

VESTIAIRES

Toutes les côtes proches des existants seront à vérifier avant toute mise en oeuvre

Toitures terrasses existantes


REV.	OBSERVATIONS	DATE	DES.	VER.
A	Emission originale	Mai 2025	NDE	ECO
B	Modifié l'évacuation EP toiture gymnase	juillet 2025	NDE	ECO

RENOVATION DE LA TOITURE-TERRASSE DES VESTIAIRES DU GYMNASE

VUE EN PLAN TERRASSE PROJET



Code : 23-0922	N° PLAN TT01
Ech : 100e	INDICE B
Folio : 4	

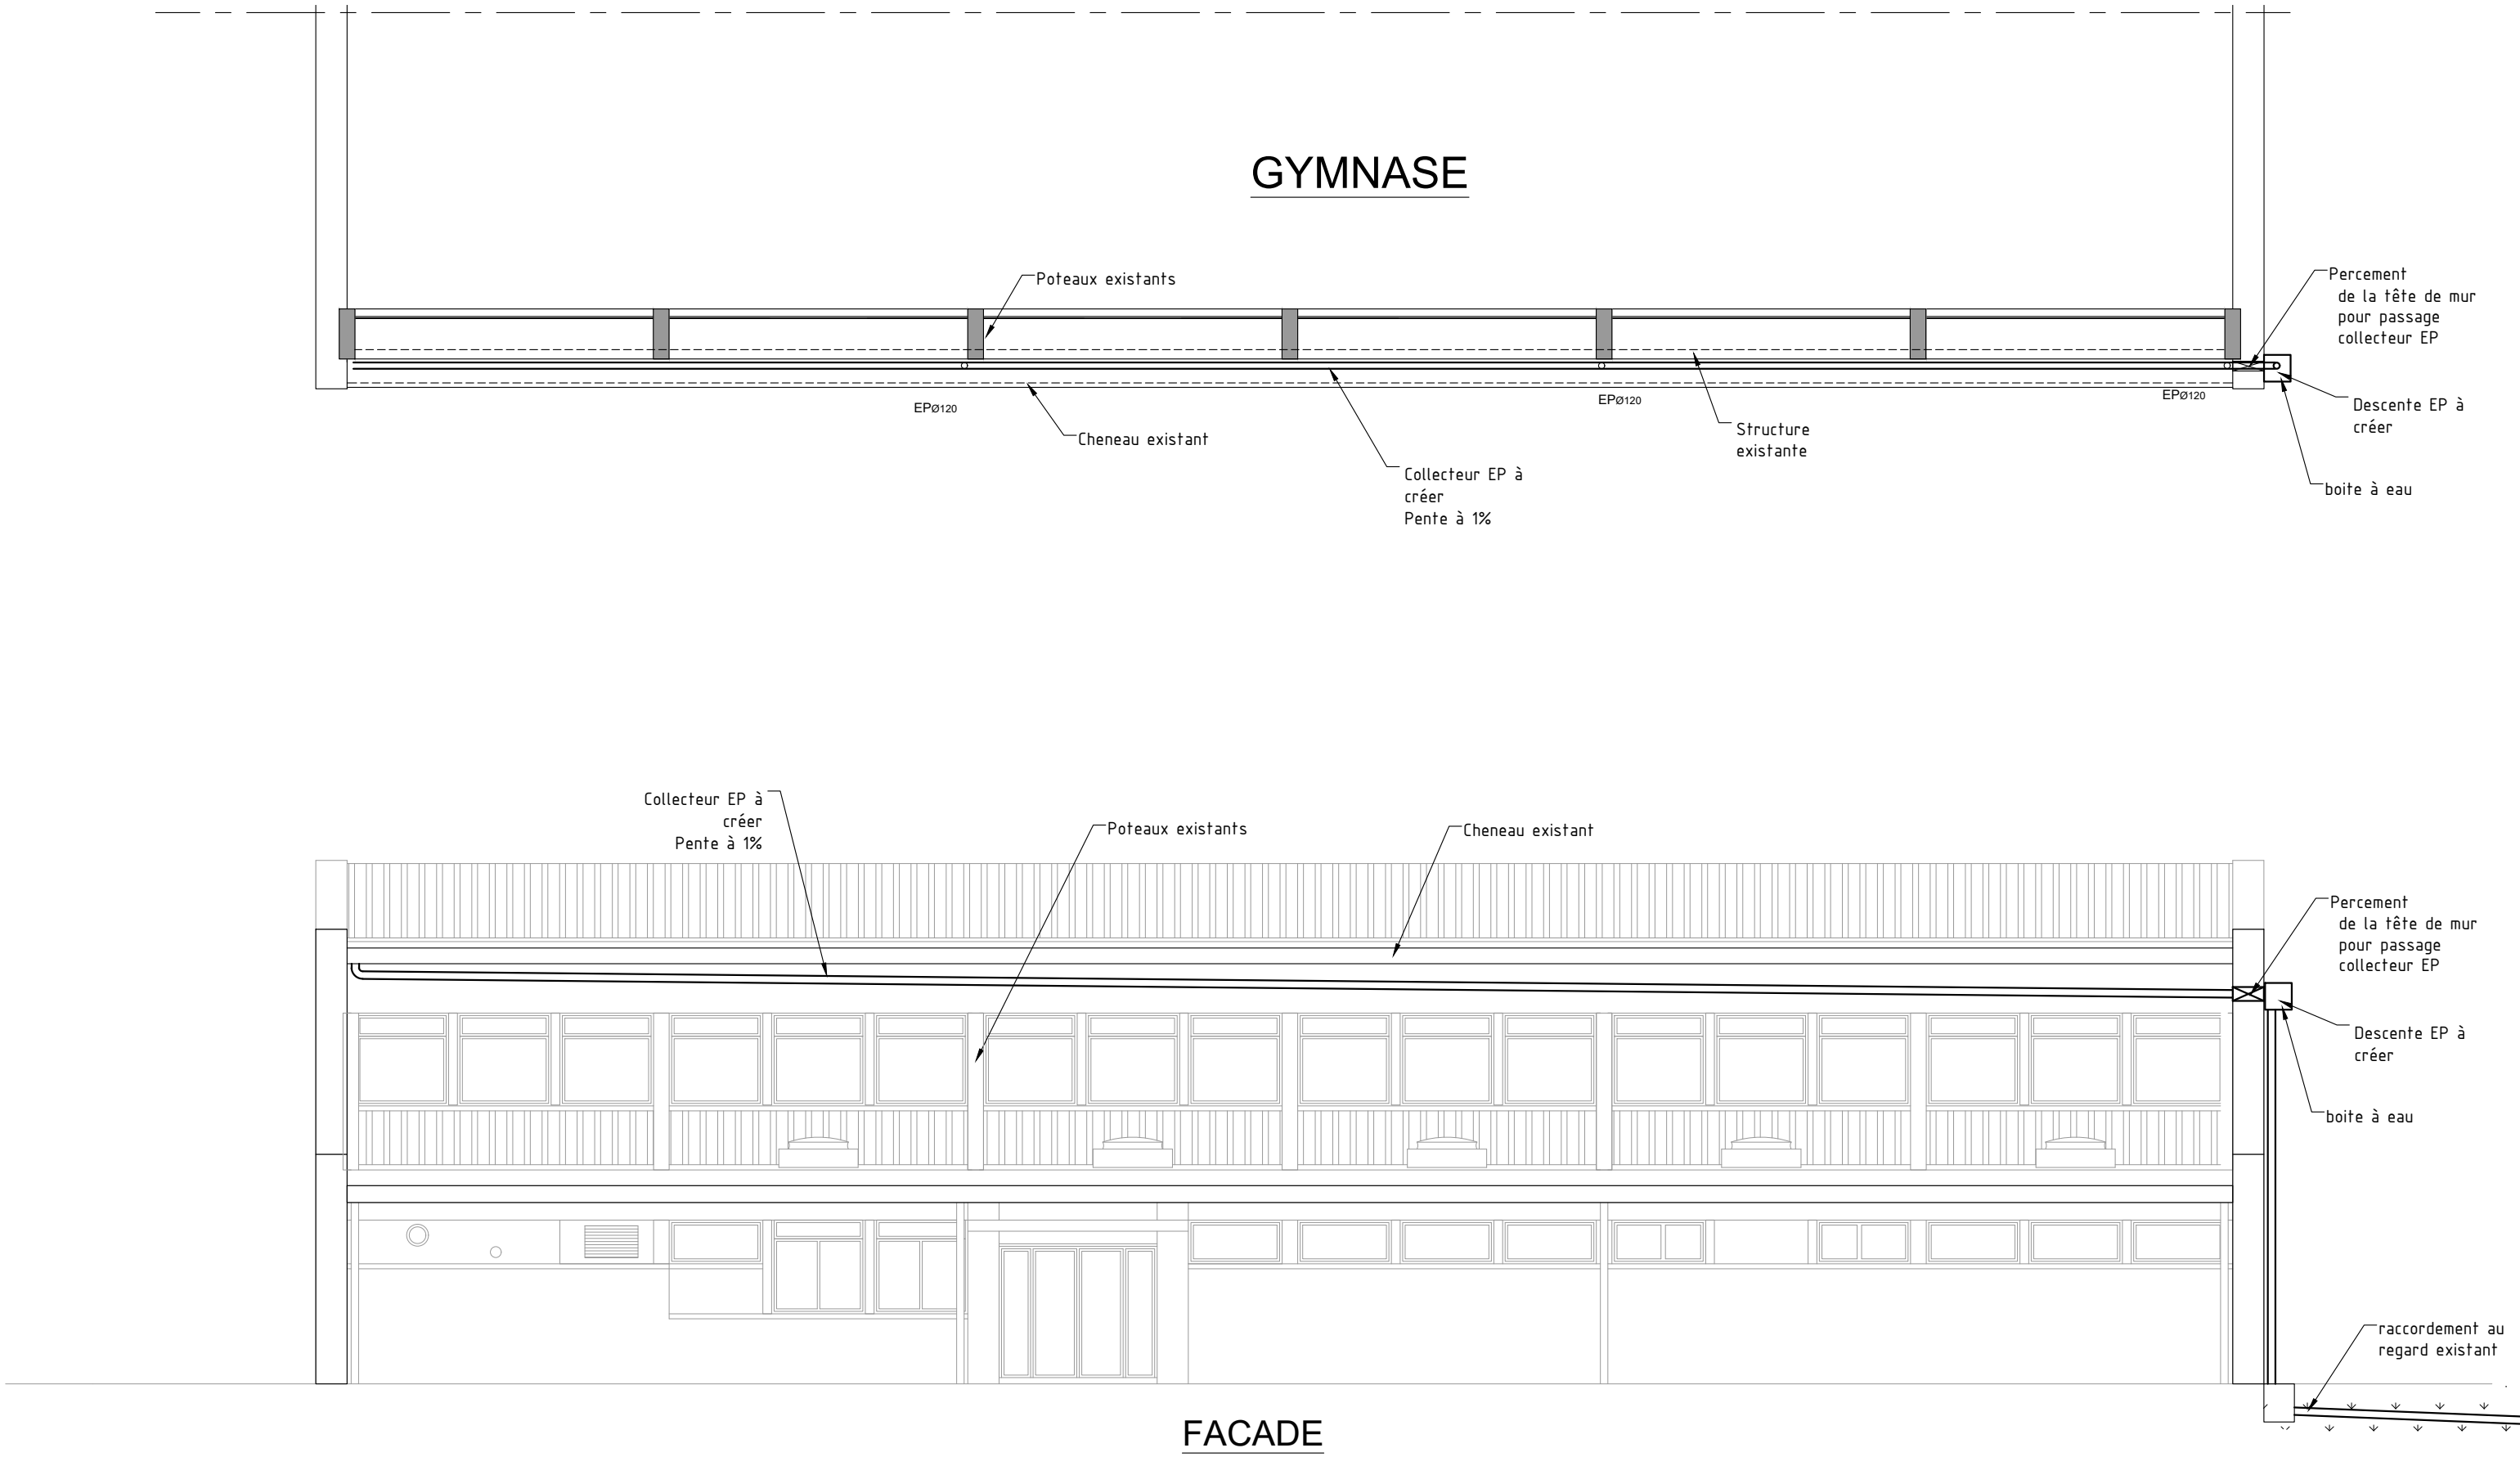

REV.	OBSERVATIONS	DATE	DES.	VER.
A	Emission originale	Mai 2025	NDE	ECO
B	Modifié l'évacuation EP toiture gymnase	juillet 2025	NDE	ECO


RENOVATION DE LA TOITURE-TERRASSE DES VESTIAIRES DU GYMNASSE

VUE EN PLAN ET FACADE


PRINCIPE D'EVACUATION DES EP DU GYMNASSE MITOYEN



Code : 23-0922	
Ech : 100e	N° PLAN TT01
Folio : 5	INDICE B

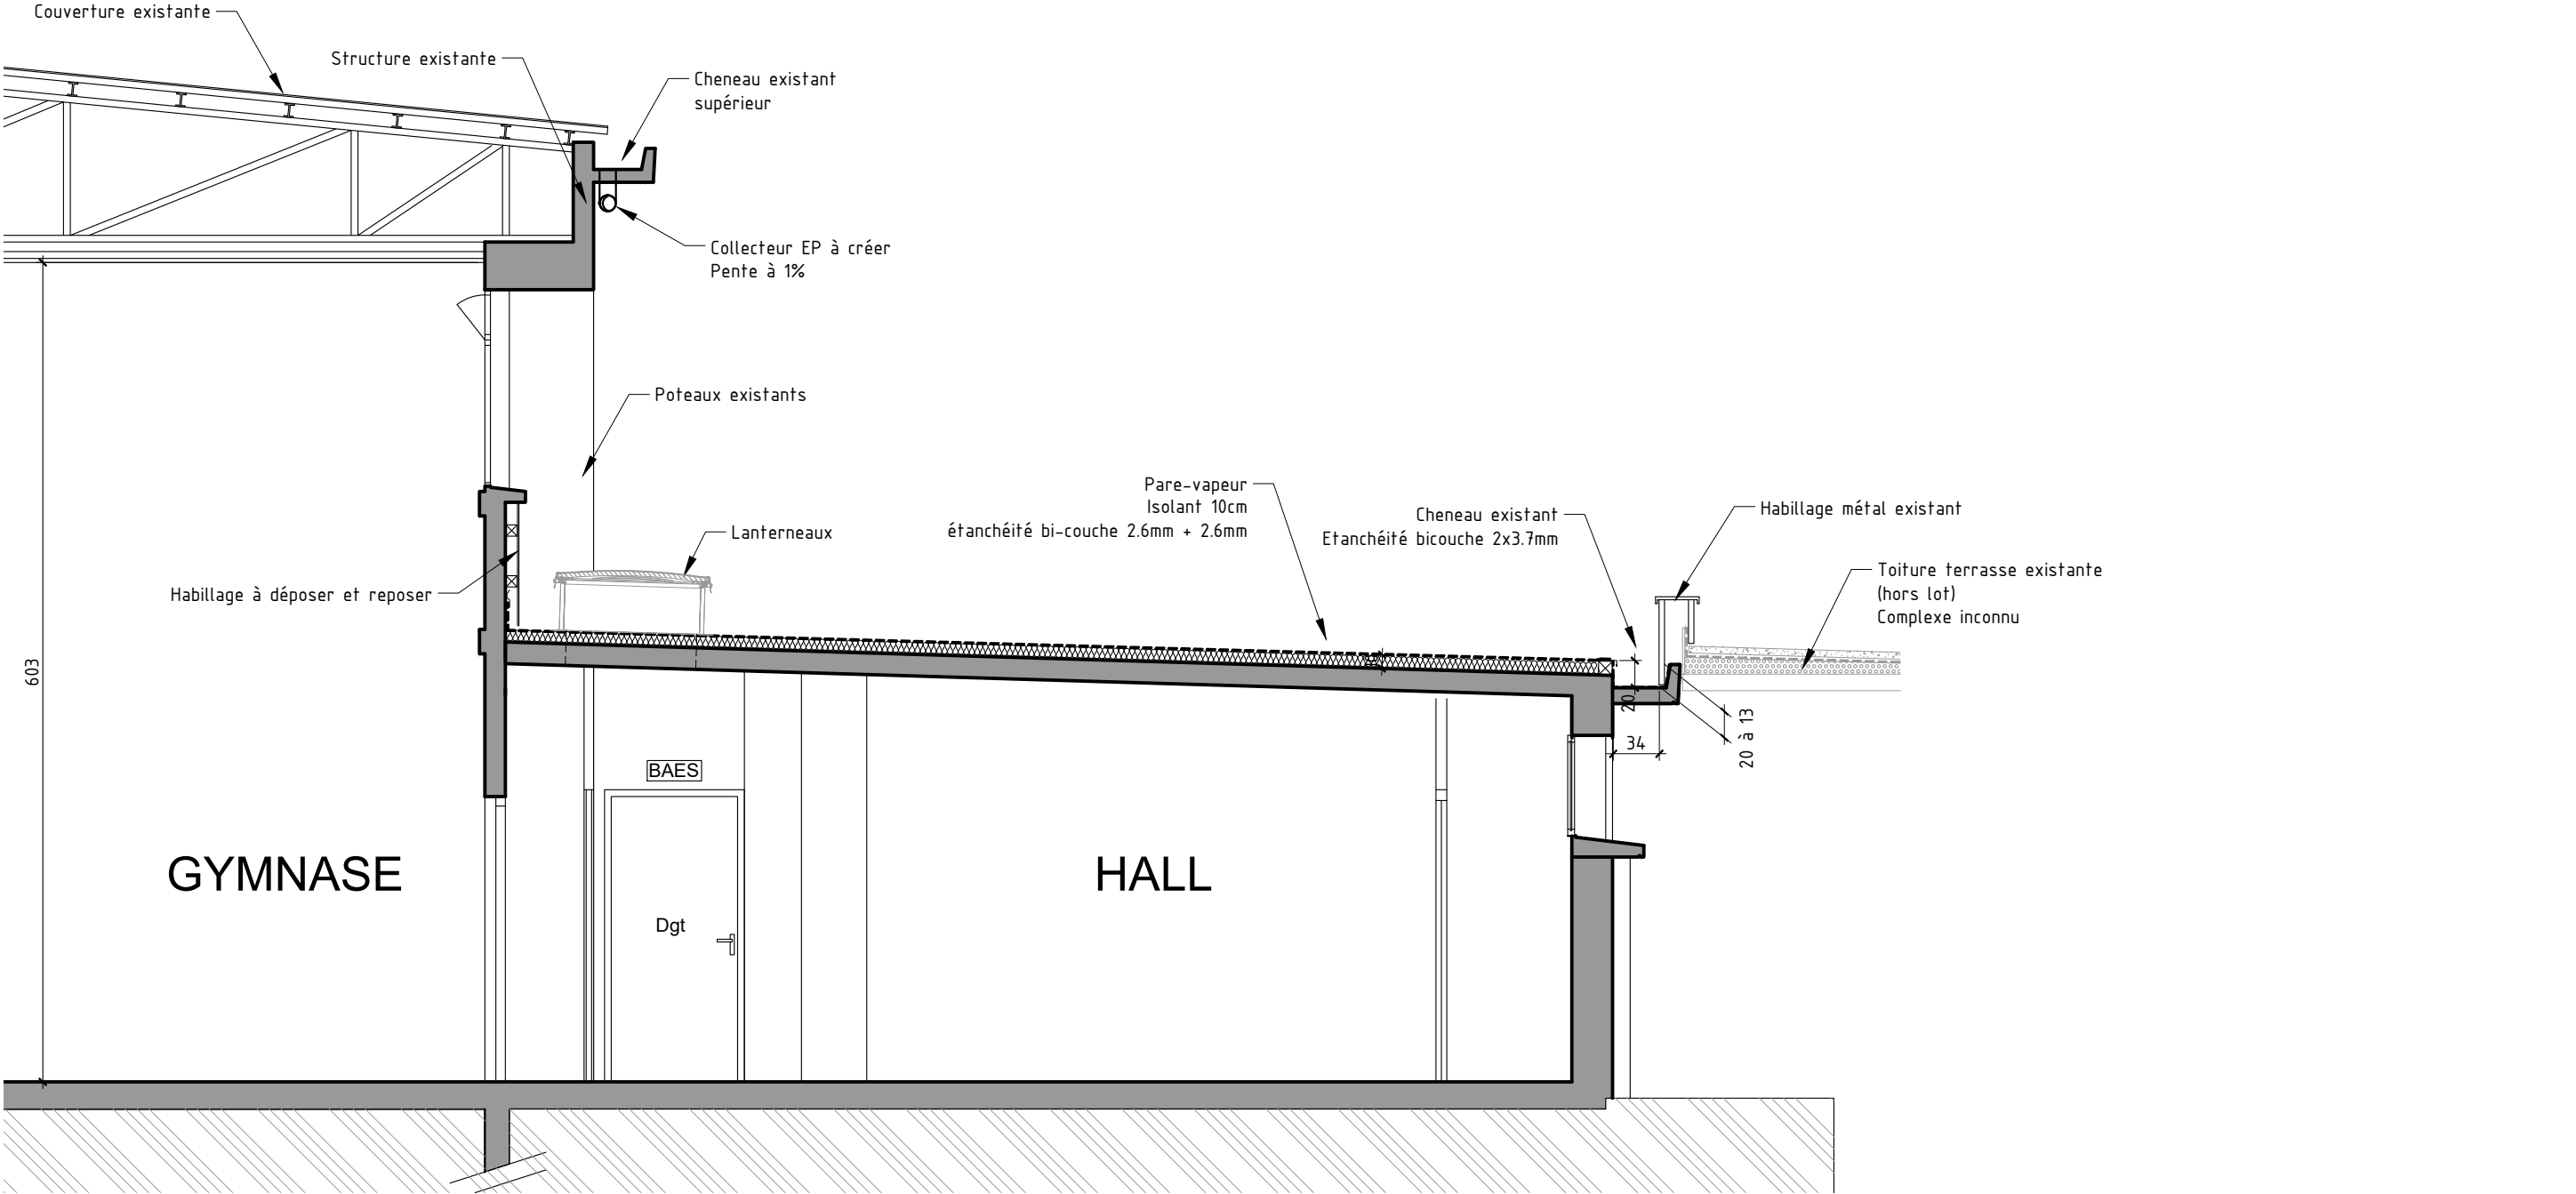

Détail cheneau

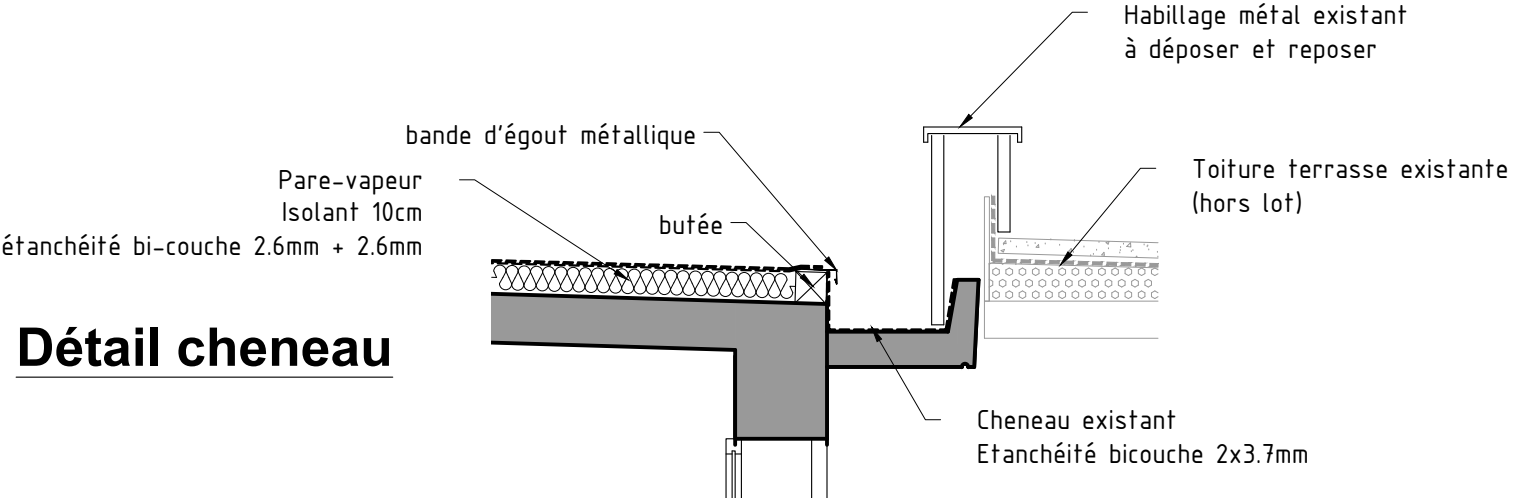

REV.	OBSERVATIONS	DATE	DES.	VER.
A	Emission originale	Mai 2025	NDE	ECO
B	Modifié l'évacuation EP toiture gymnase	juillet 2025	NDE	ECO

RENOVATION DE LA TOITURE-TERRASSE DES VESTIAIRES DU GYMNASSE

COUPE PROJET



Code : 23-0922	
Ech : 50-25e	N° PLAN TT01
Folio : 6	INDICE B