

SOMMAIRE

FOLIO 01: Plan de dépose - RDC

FOLIO 01: Plan de ventilation - RDC

FOLIO 03: Plan de ventilation - Toiture

LEGENDE



Bouches de soufflage

Bouches de soufflage murales

Bouches de reprise

Bouches de reprise murales

Bouche hygroréglables murales

Gaines d'air soufflé

Gaines d'air repris

Gaines d'air neuf

Gaines d'air rejeté

A	Mai 2025	Emission originale	FBA		MIB		
Ind	Date	Modification	Dess.		Verif		

REEMPLACEMENT DES
INSTALLATIONS DE VENTILATION
DES VESTIAIRES DU GYMNASE EN
SYSTEME DOUBLE FLUX

MAITRE D'OUVRAGE :



INP TOULOUSE
6 allée Emile Monso-BP 34038
31029 TOULOUSE

BUREAU D'ETUDES :




BETEM
ZAC de MONTBLANC
6 Impasse Alphonse Bremond
31201 Toulouse cedex 2
Tel : 05 61 26 27 28
Email: betem@betem.fr

Echelle	Date					
-	Mai 2025	ESQ	APD	PRO	DCE	MAR

Plans d'implantation des équipements aérauliques

N° d'AFFAIRE 23-1010	PHASE PRO	LOT CVC	N° du PLAN CVP01	INDICE A
-------------------------	--------------	------------	---------------------	-------------

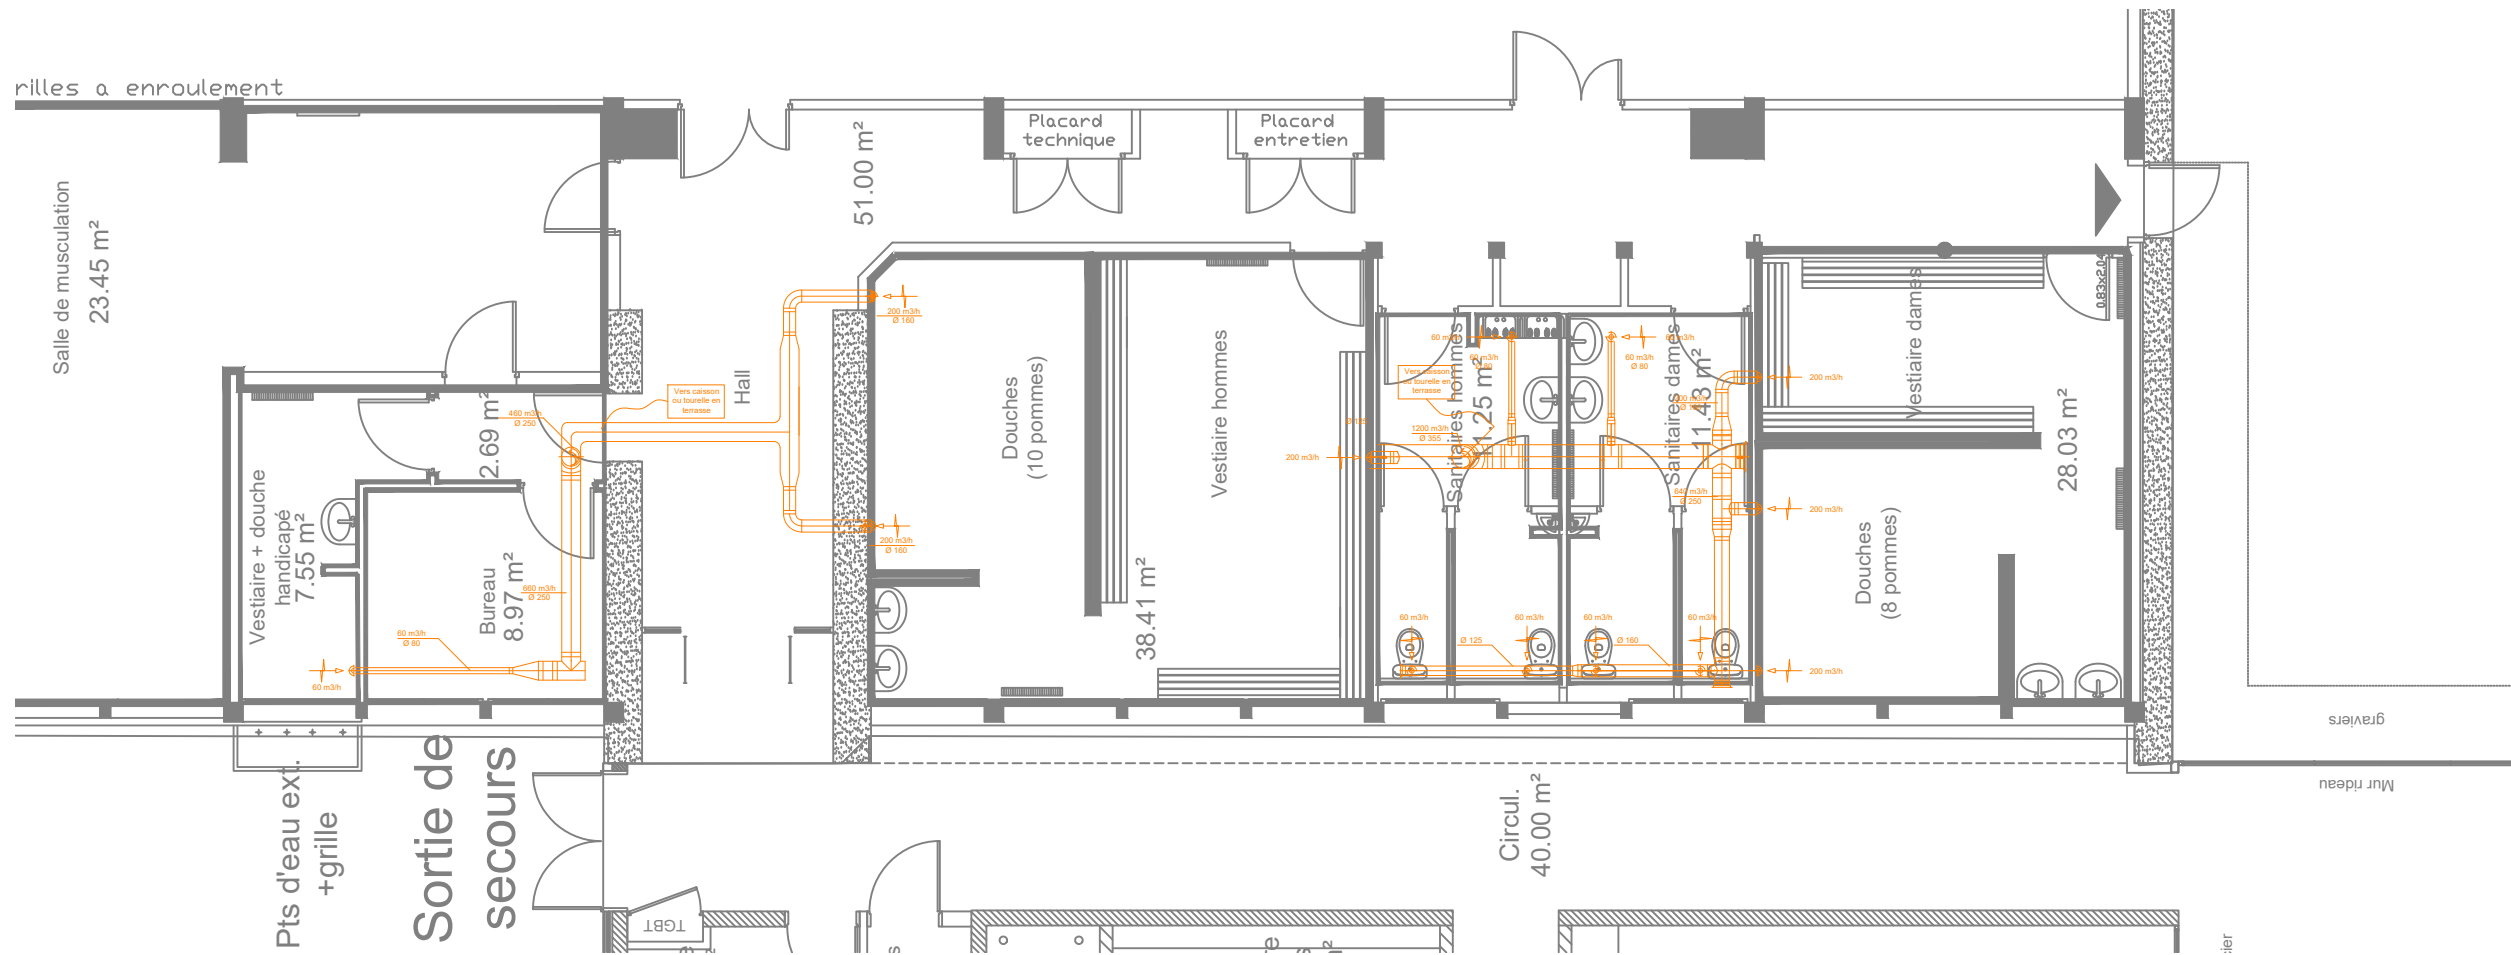


REV	OBSERVATIONS	DATE	DES	VER
A	Première émission	Mai 2025	FBA	MIB

GYMNASE INP TOULOUSE

Plan de dépose
- RDC



Code : 23-1010	N° Plan : CVP01
Ech : 1:100	Indice : A
Folio : 01	

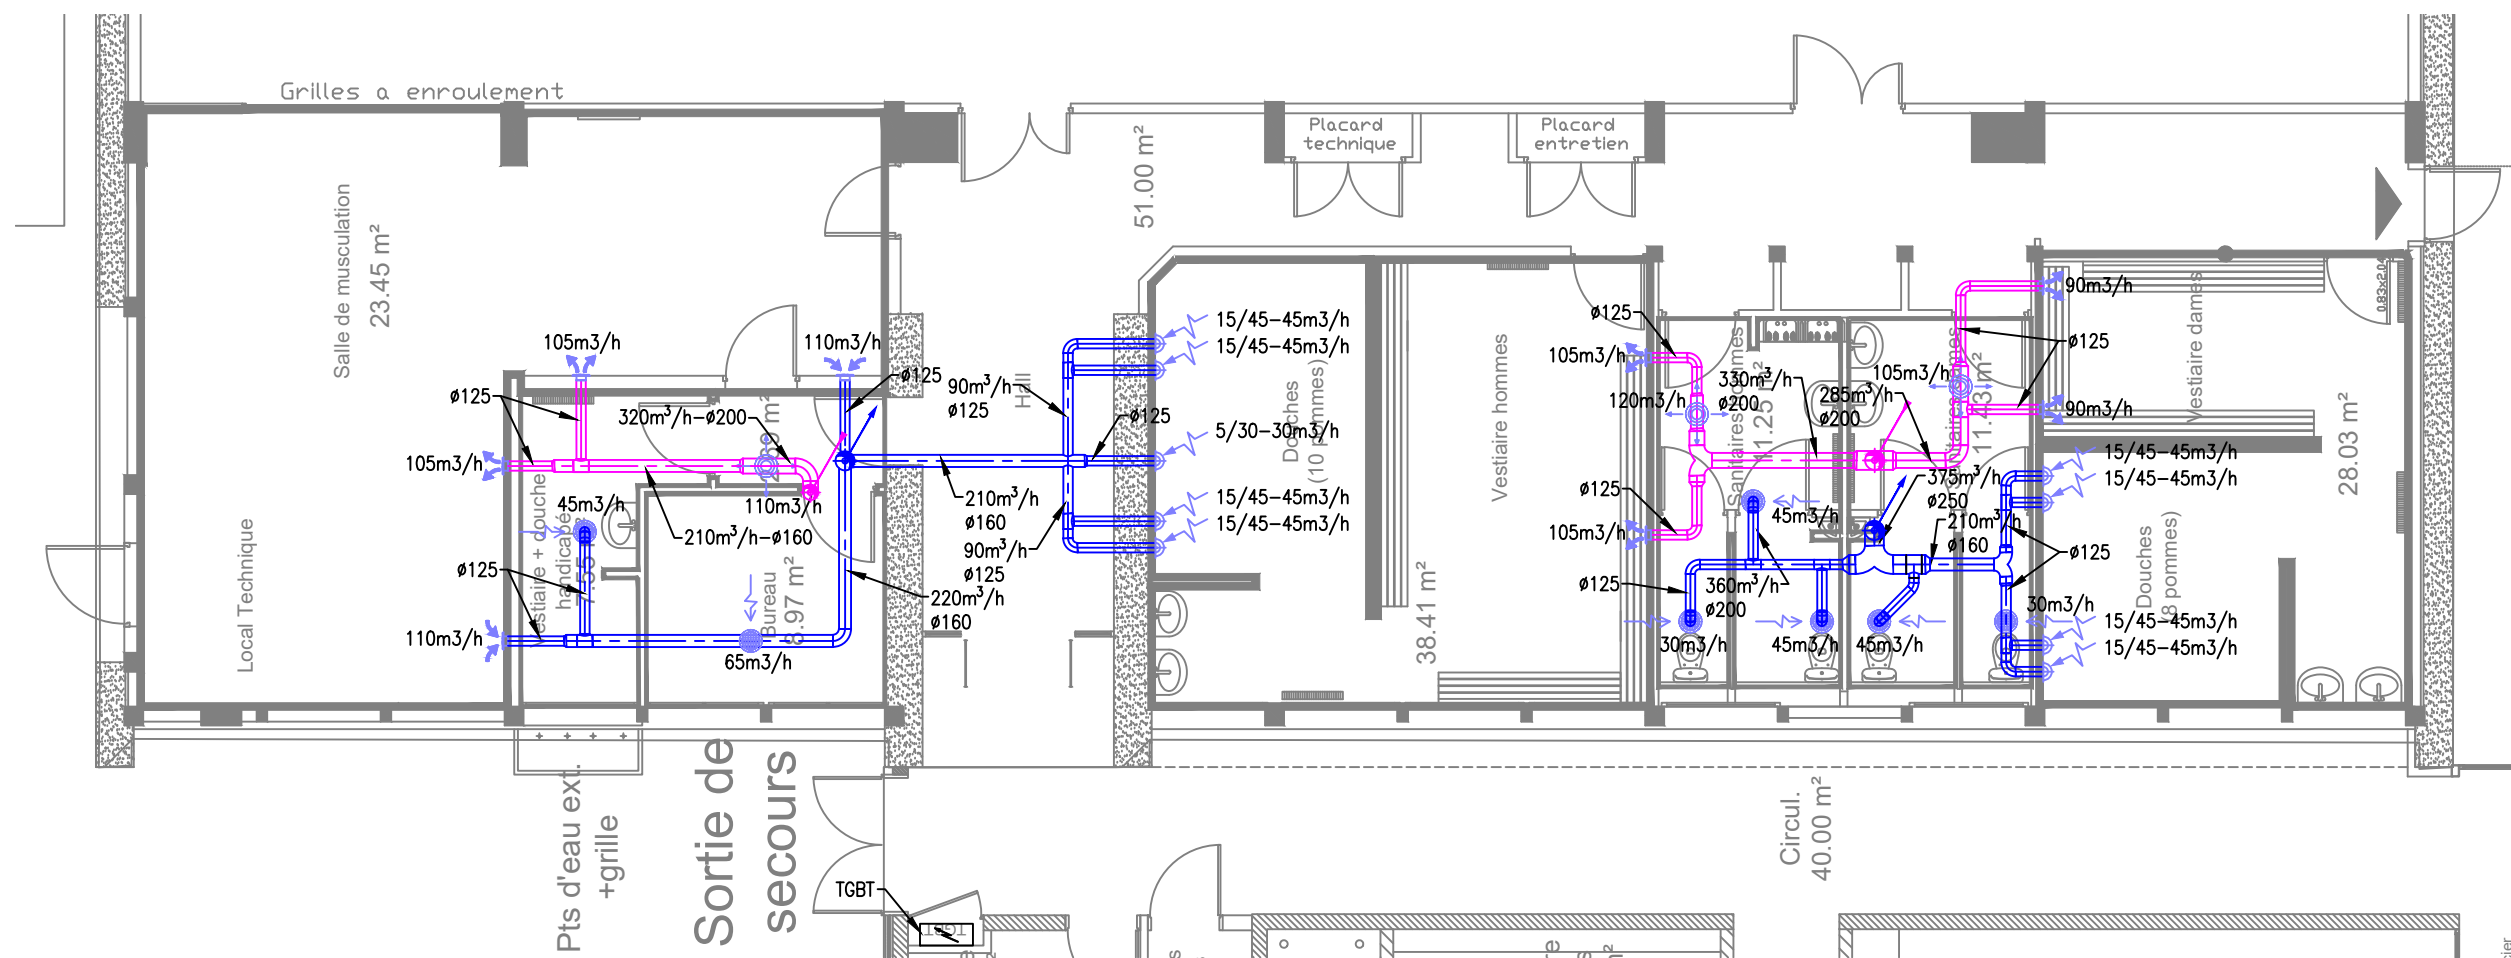


REV	OBSERVATIONS	DATE	DES	VER
A	Première émission	Mai 2025	FBA	MIB

GYMNASE INP TOULOUSE

Plan de ventilation
- RDC



Code :	23-1010
Ech : 1:100	N° Plan : CVP01
Folio : 02	Indice : A

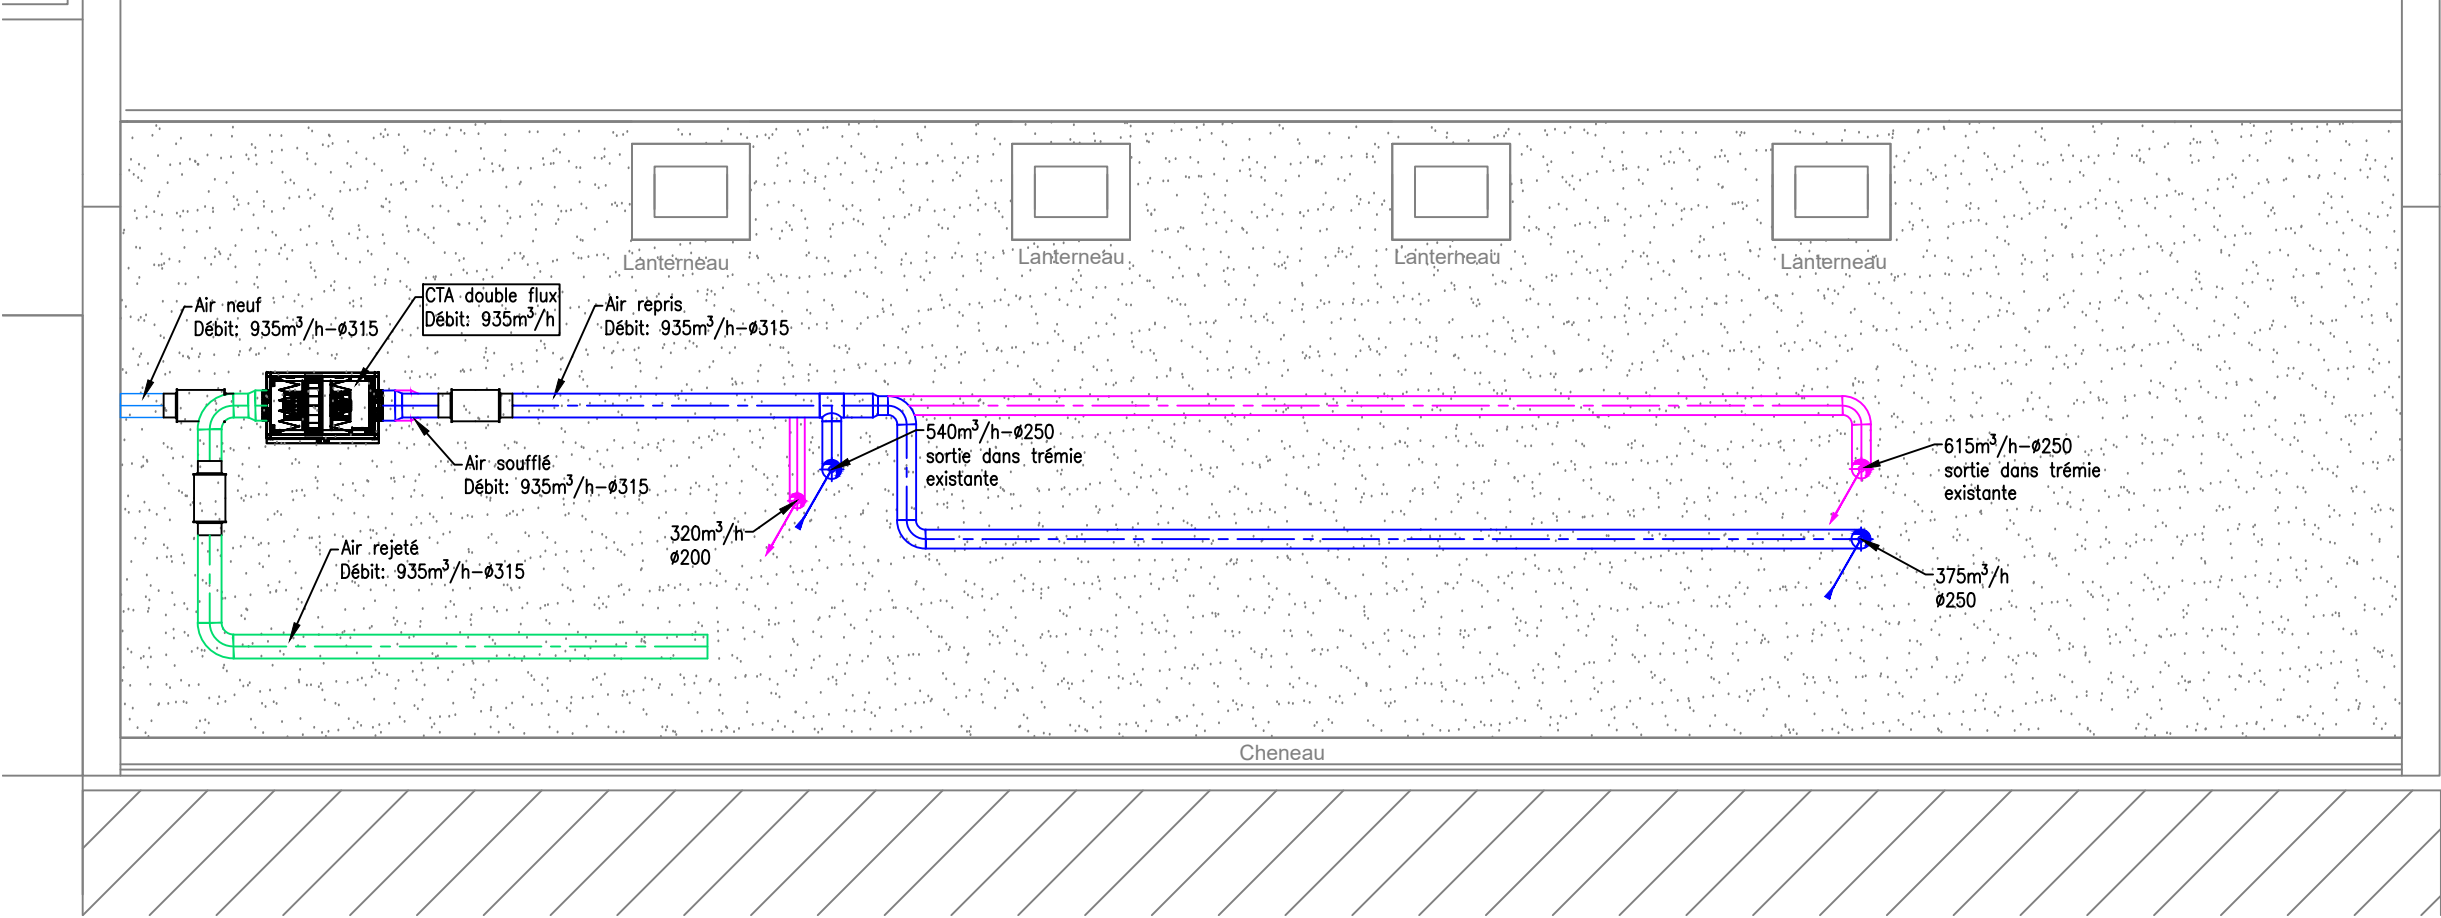

REV	OBSERVATIONS	DATE	DES	VER
A	Première émission	Mai 2025	FBA	MIB

GYMNASE INP TOULOUSE

Plan de ventilation
- Toiture



Code : 23-1010	N° Plan : CVP01
Ech : 1:100	Indice : A
Folio : 03	