

Faculté de Droit



Rue François de Vaux de Foletier

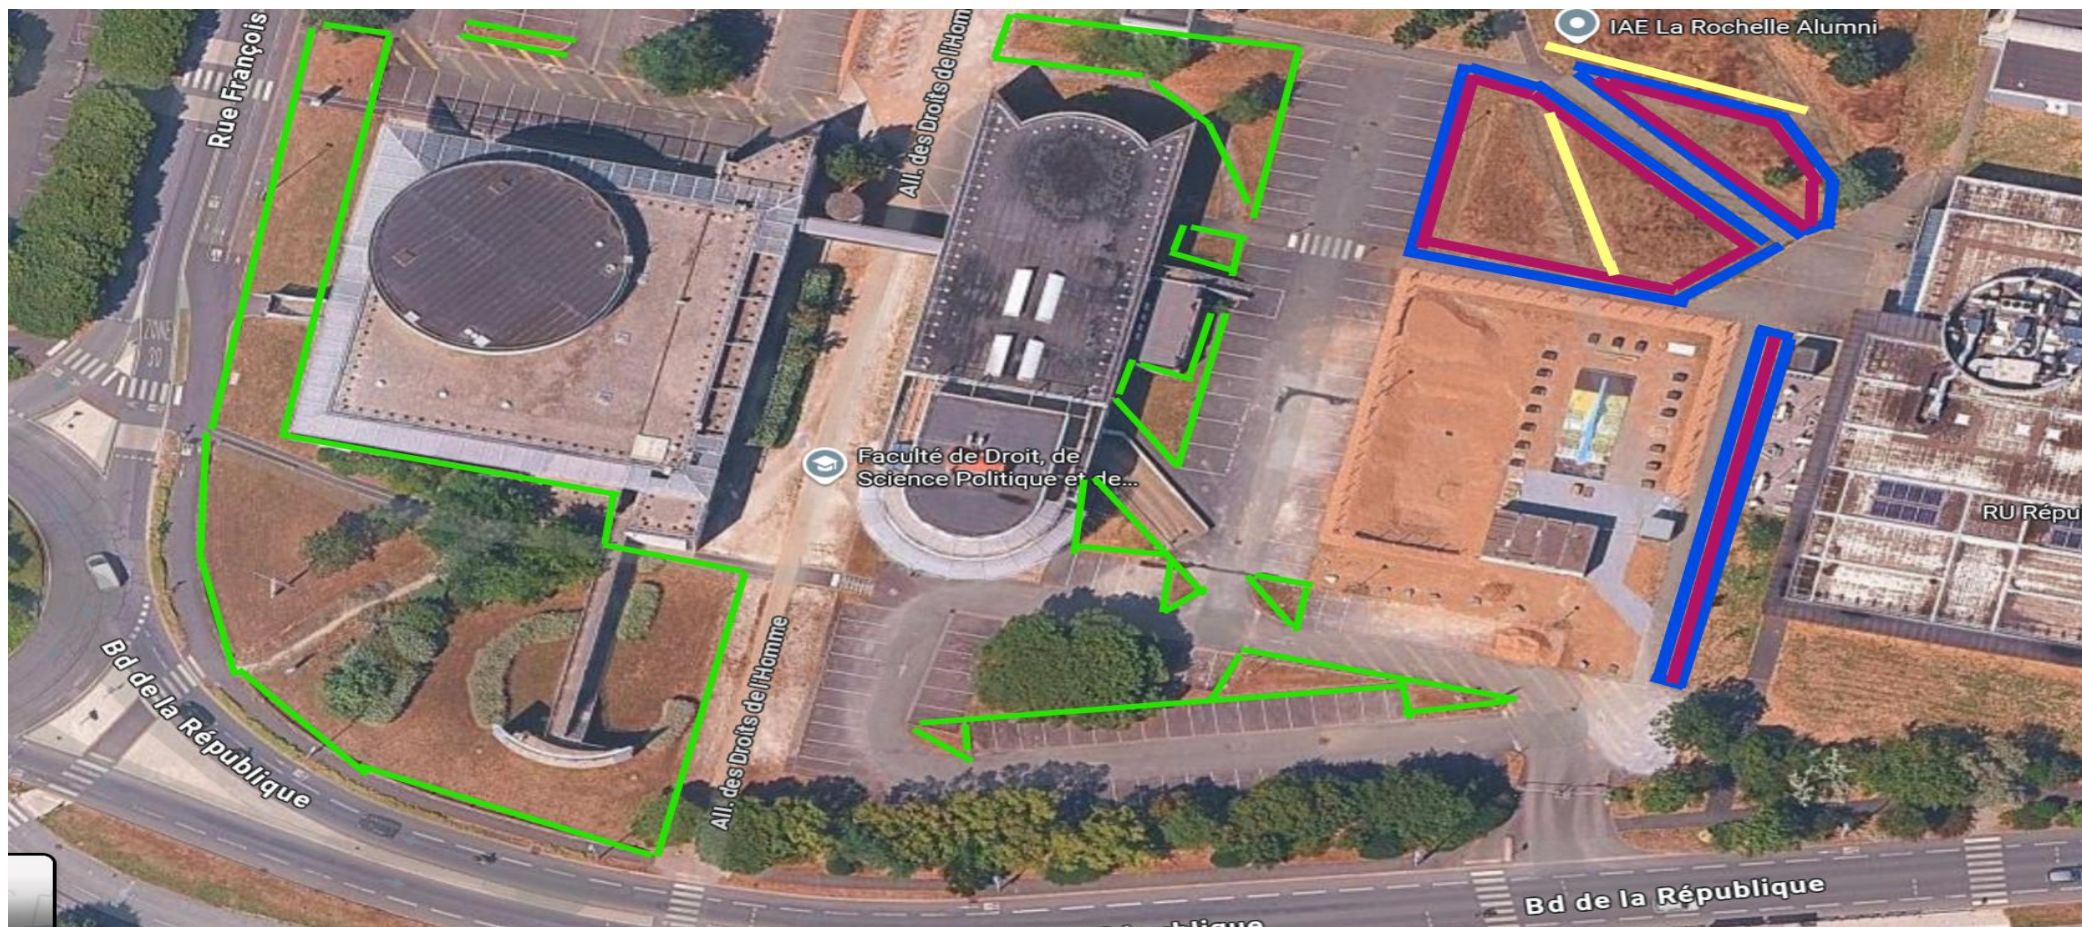


Image © 2019 Google, Données cartographiques © 2019 Google 10m

- Tonte normal = 2963 m²
- Bande de propreté de 1.06 ml (2 largeurs de tondeuse = 255 ml soit 270m²)
- Chemin d'accès 2 largeurs de tondeuses 1,06 ml tonte normale = 65 m²
- Délimitation fauchage tardif = 560 m²
- 1 passage pendant la tonte d'octobre voir à la Toussaint