



MAITRE D'OUVRAGE
ETAT - MINISTERE DE LA JUSTICE
Plate-forme Inter Régionale - Département immobilier de Lille
32-50 Boulevard Carnot - CS 70031
59043 LILLE Cedex

PALAIS DE JUSTICE DE DOUAI
47 rue Merlin de Douai - 59500 DOUAI

Sécurisation de l'entrée

Dossier de Consultation des Entreprises
DCE
Dossier de plans Existant / Dépose

Indice	Date	Désignation	Auteur
0	07/01/26	DCE - Dossier de Consultation des Entreprises	SP
A			
B			
C			
D			
E			



12 ZA Les Alouettes - 62223 St NICOLAS LES ARRAS
Tél : 03.21.55.24.74 contact@scme.fr

Conducteur d'opération :
Etat - Ministère de la Justice
Plate-forme Inter Régionale
Département immobilier de Lille
32-50 Boulevard Carnot
CS 70031 59043 LILLE Cedex

Bureau de Contrôle :


Coordonnateur CSPS :

Divers :
PALAIS DE JUSTICE
47 rue Merlin de Douai
59500 DOUAI


☐ ESQ ☐ APS ☐ AVP ☒ PRO/DCE ☐ EXE ☐ DOE

Echelle : Divers

TCE	PLAN	00	01	0		8838
CORPS D'ETAT	TYPE DOCUMENT	NIVEAU ZONE	NUMERO PLAN	INDICE		

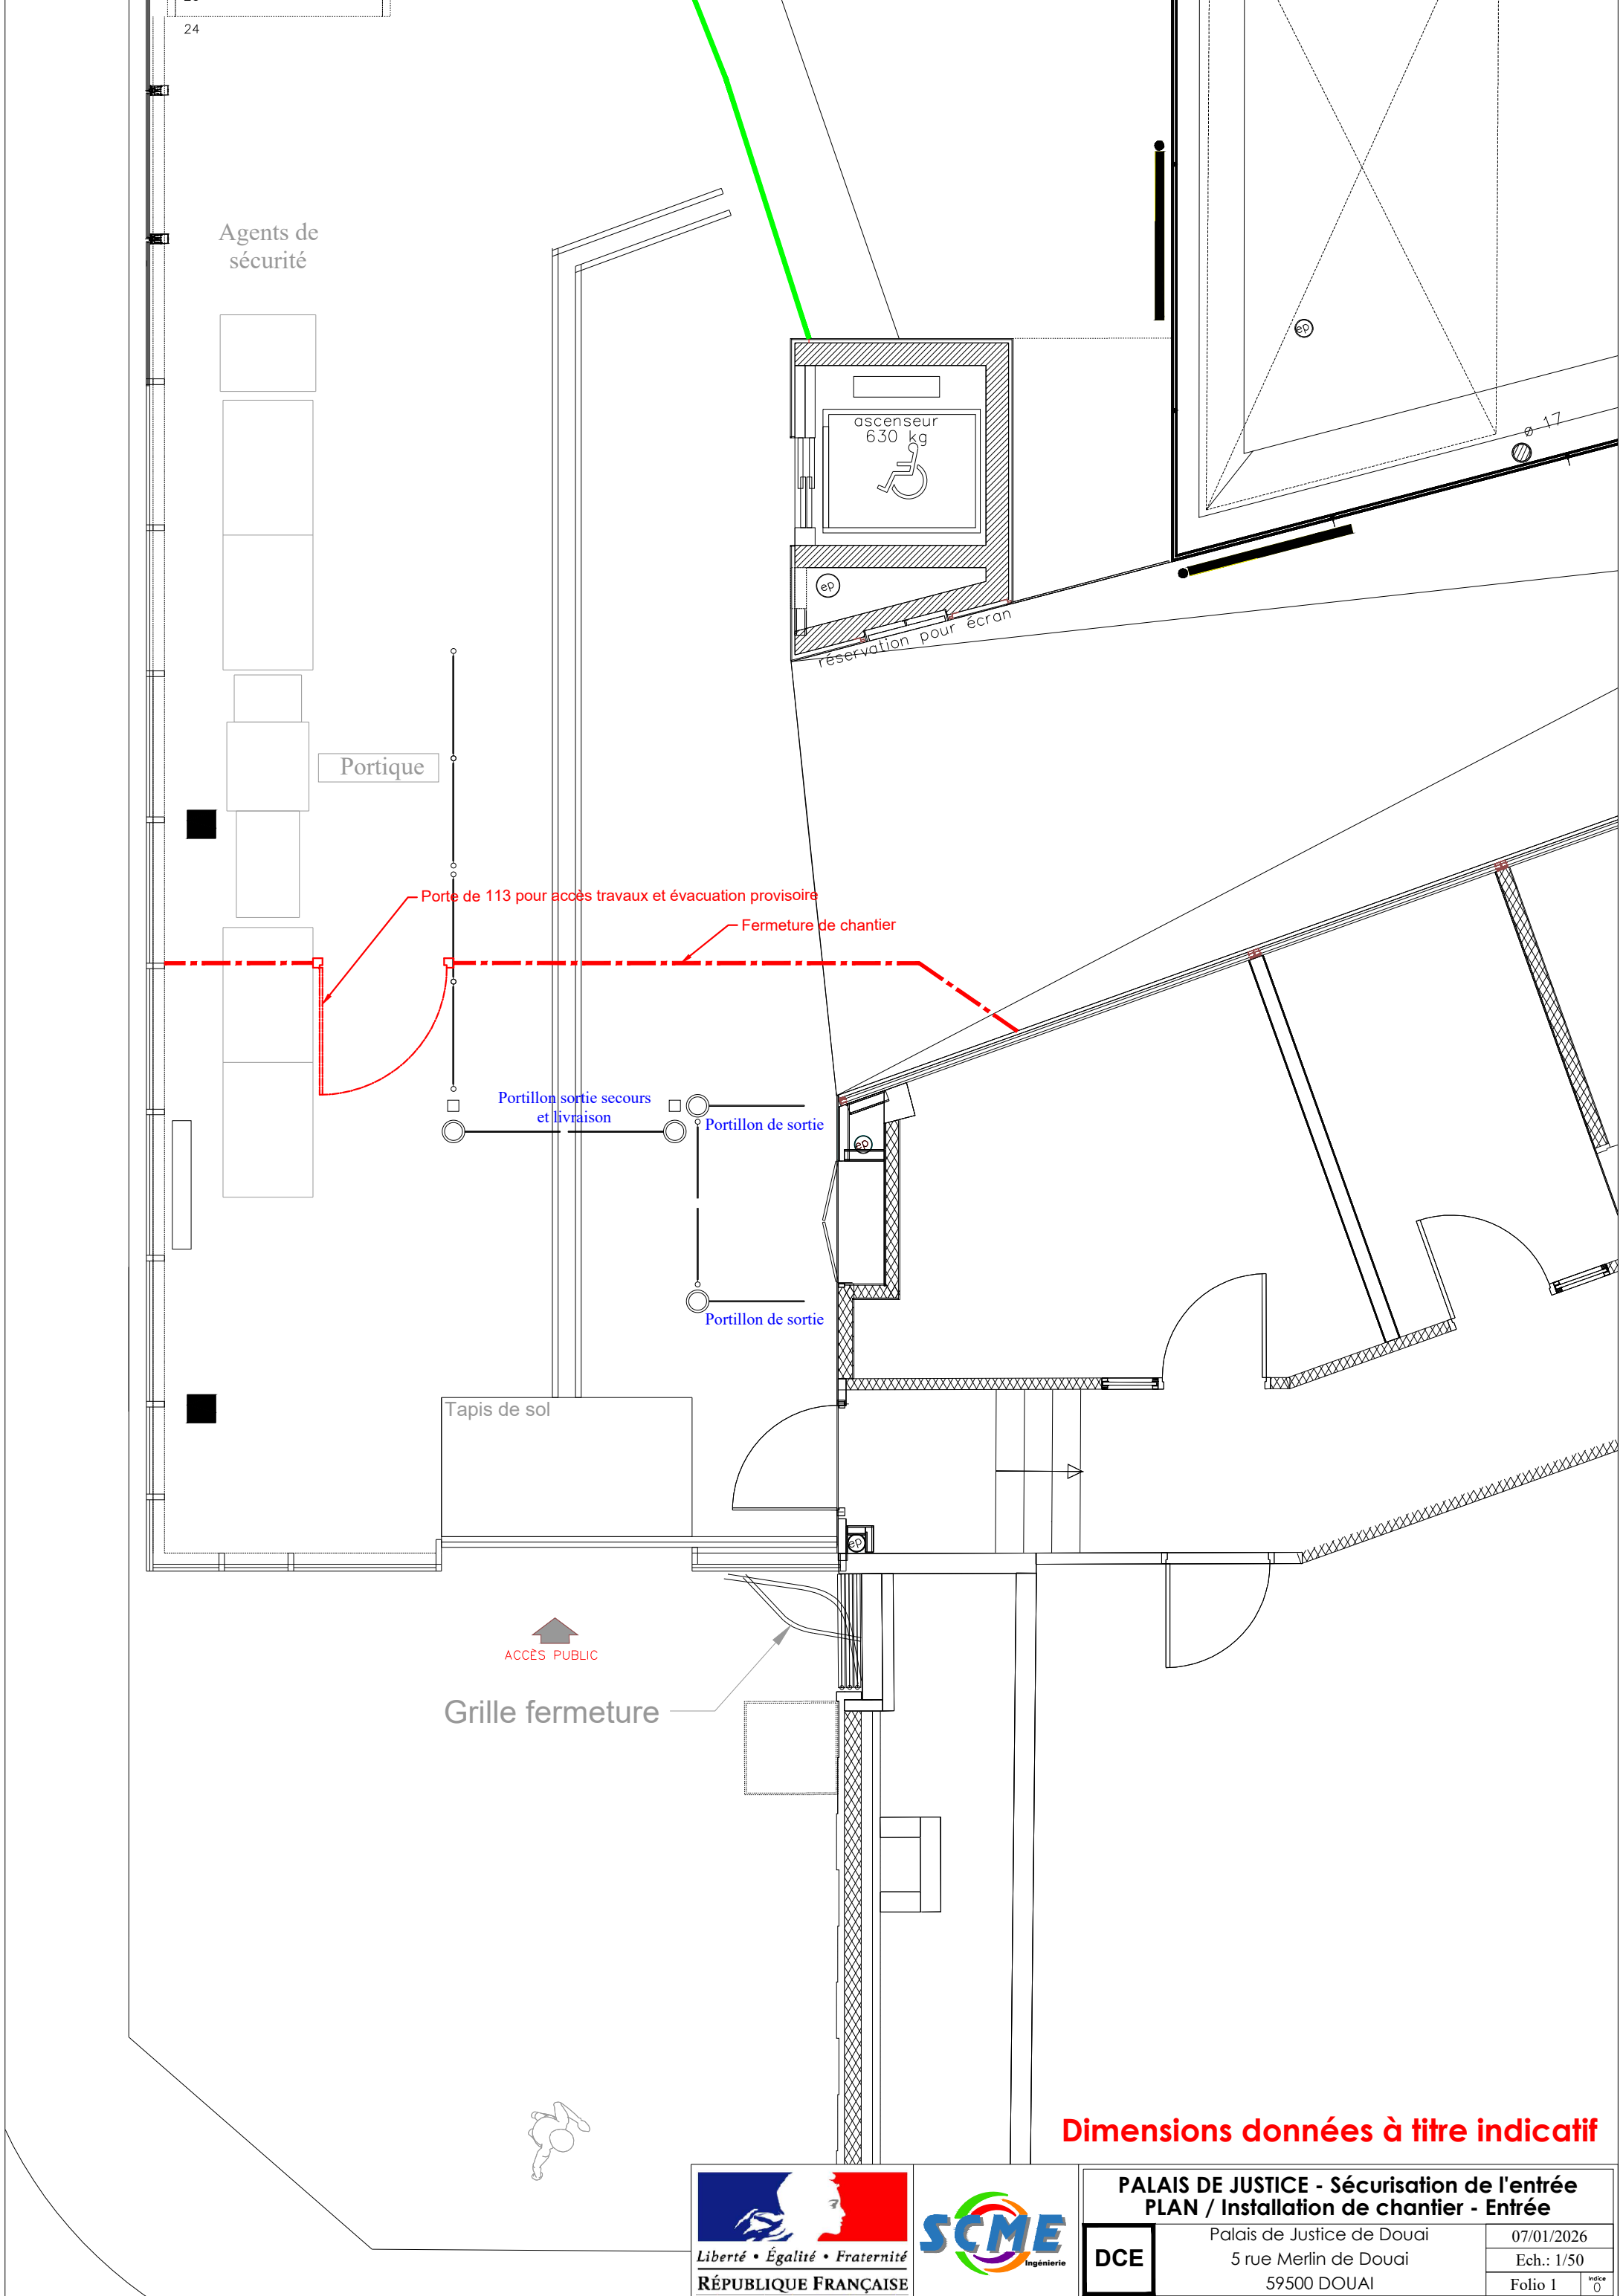


Dimensions données à titre indicatif

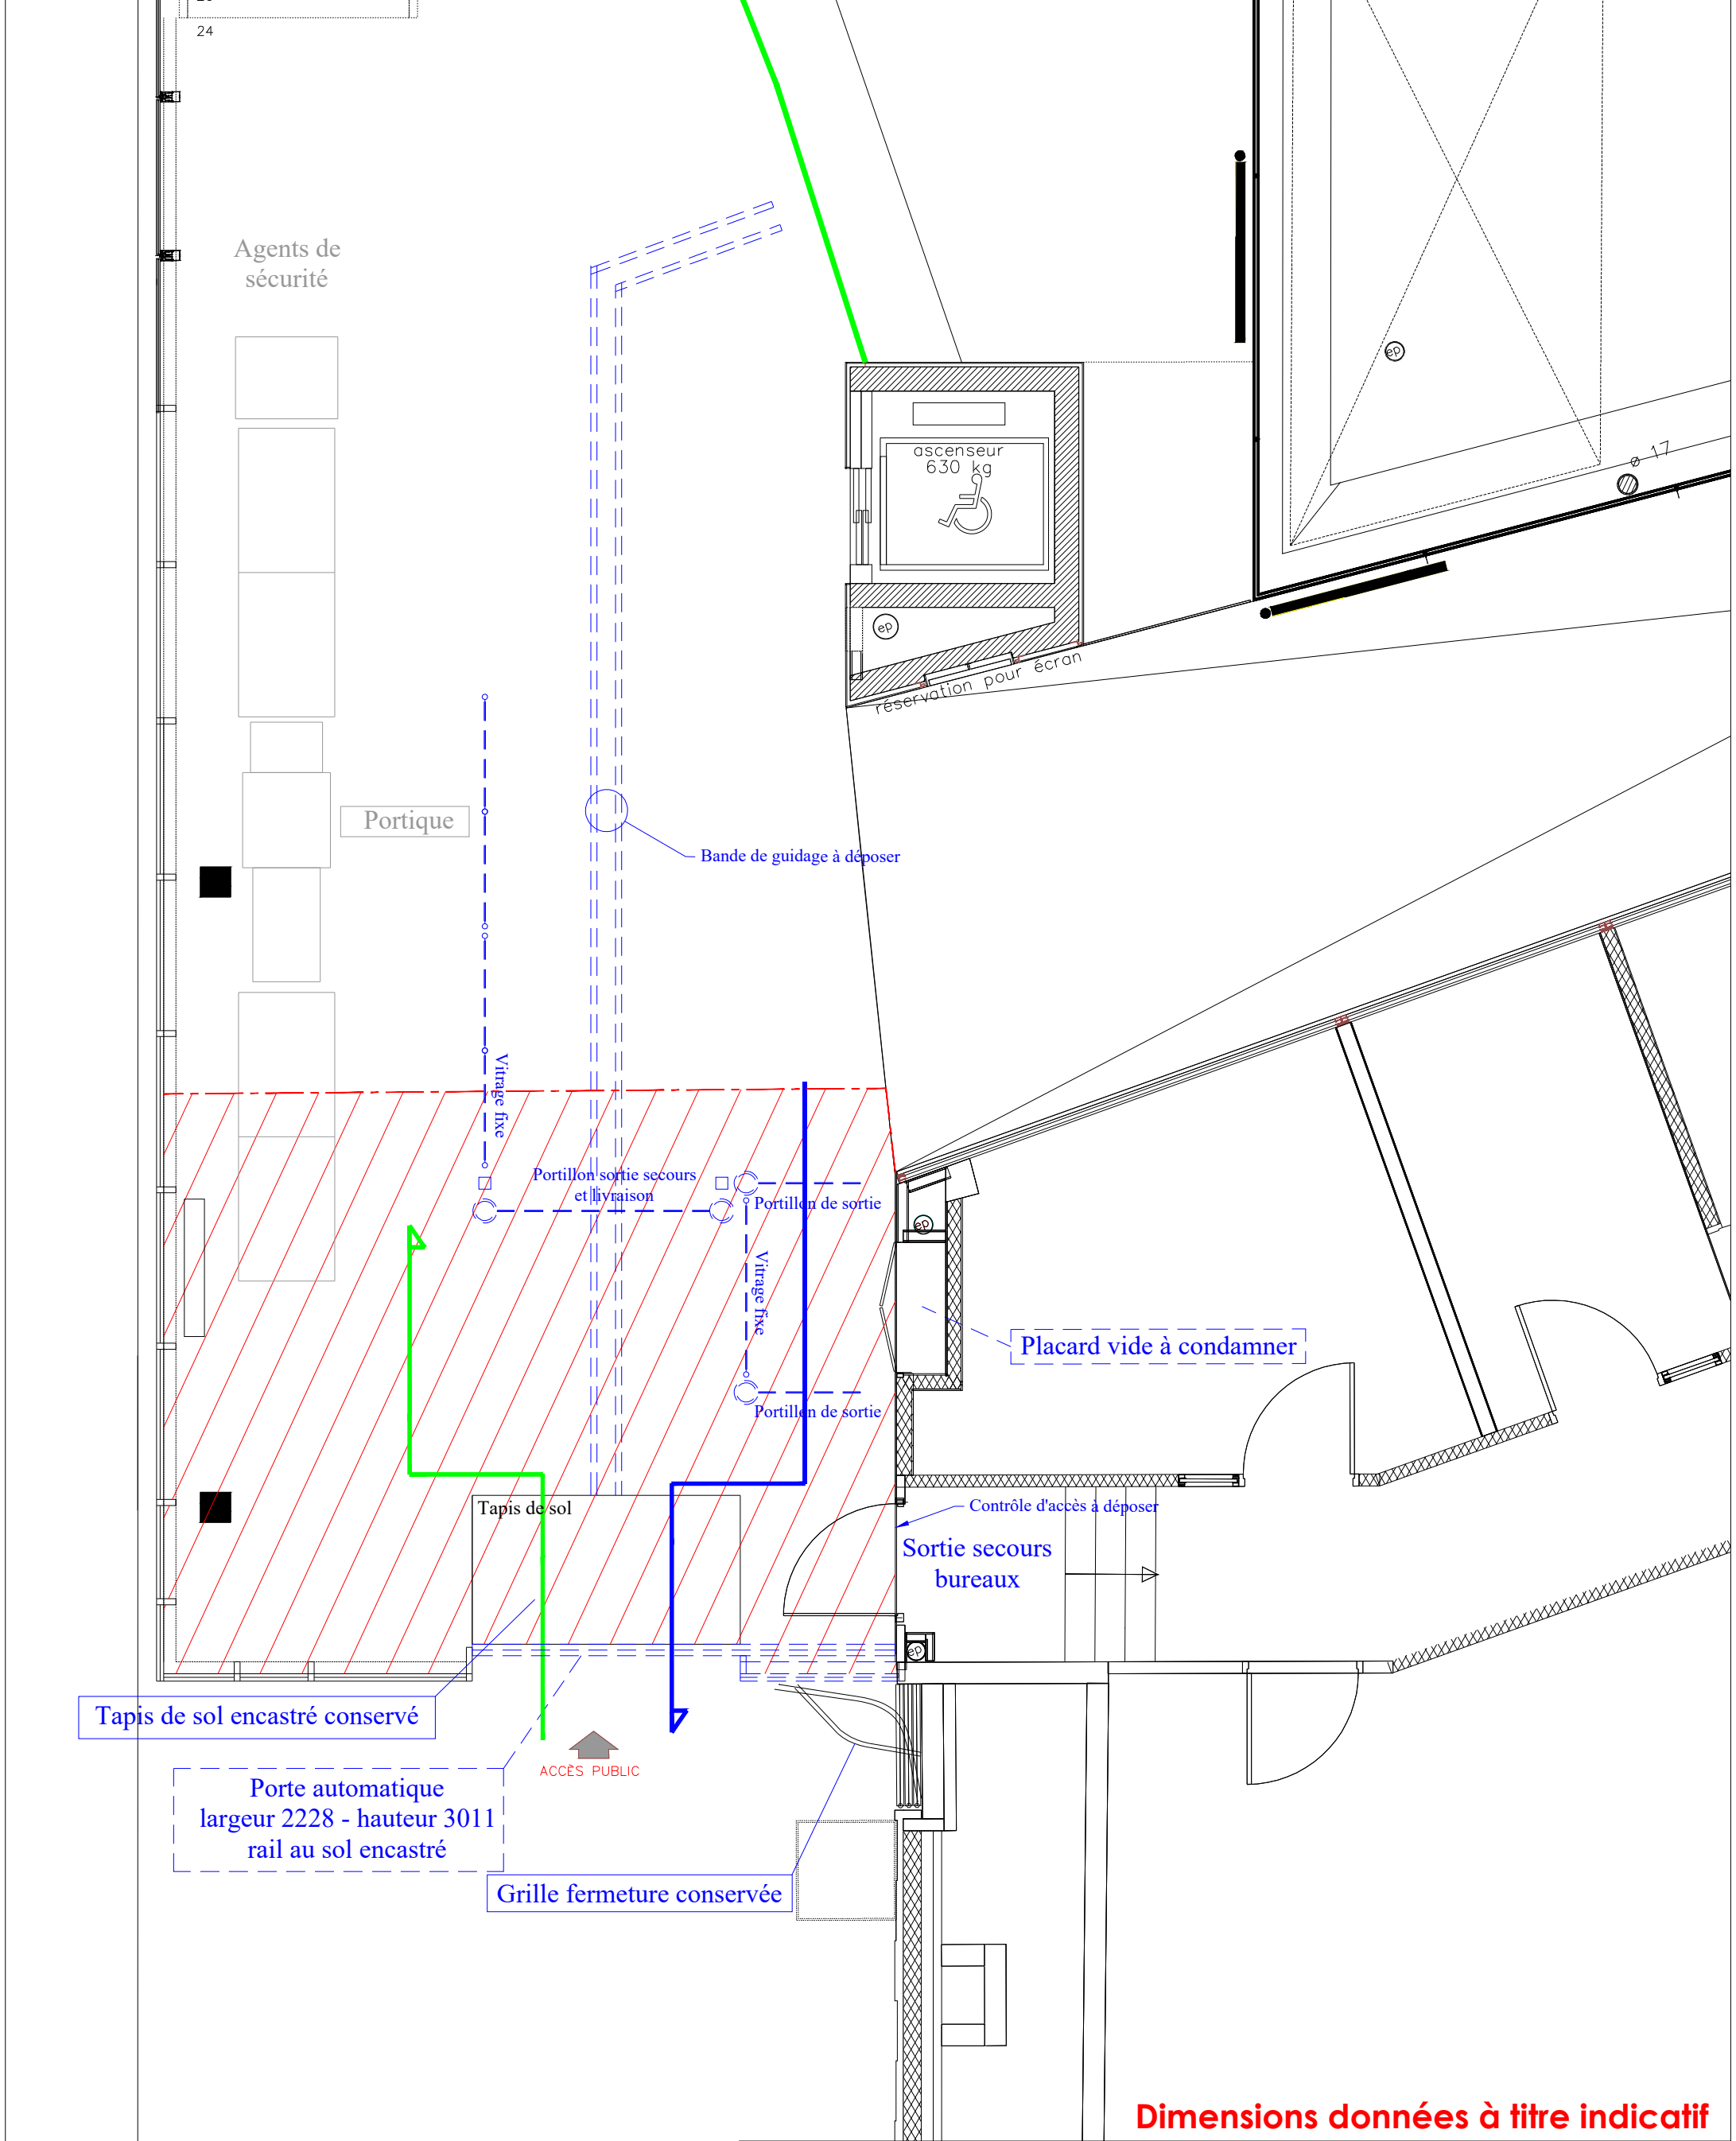

Dimensions données à titre indicatif


LEGENDE :

--- Elements à déposer

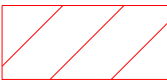 Dépose faux-plafond





PALAIS DE JUSTICE - Sécurisation de l'entrée PLAN / Dépose Lot 1 : Menuiserie		
DCE	Palais de Justice de Douai 5 rue Merlin de Douai 59500 DOUAI	07/01/2026
		Ech.: 1/50
		Folio 2

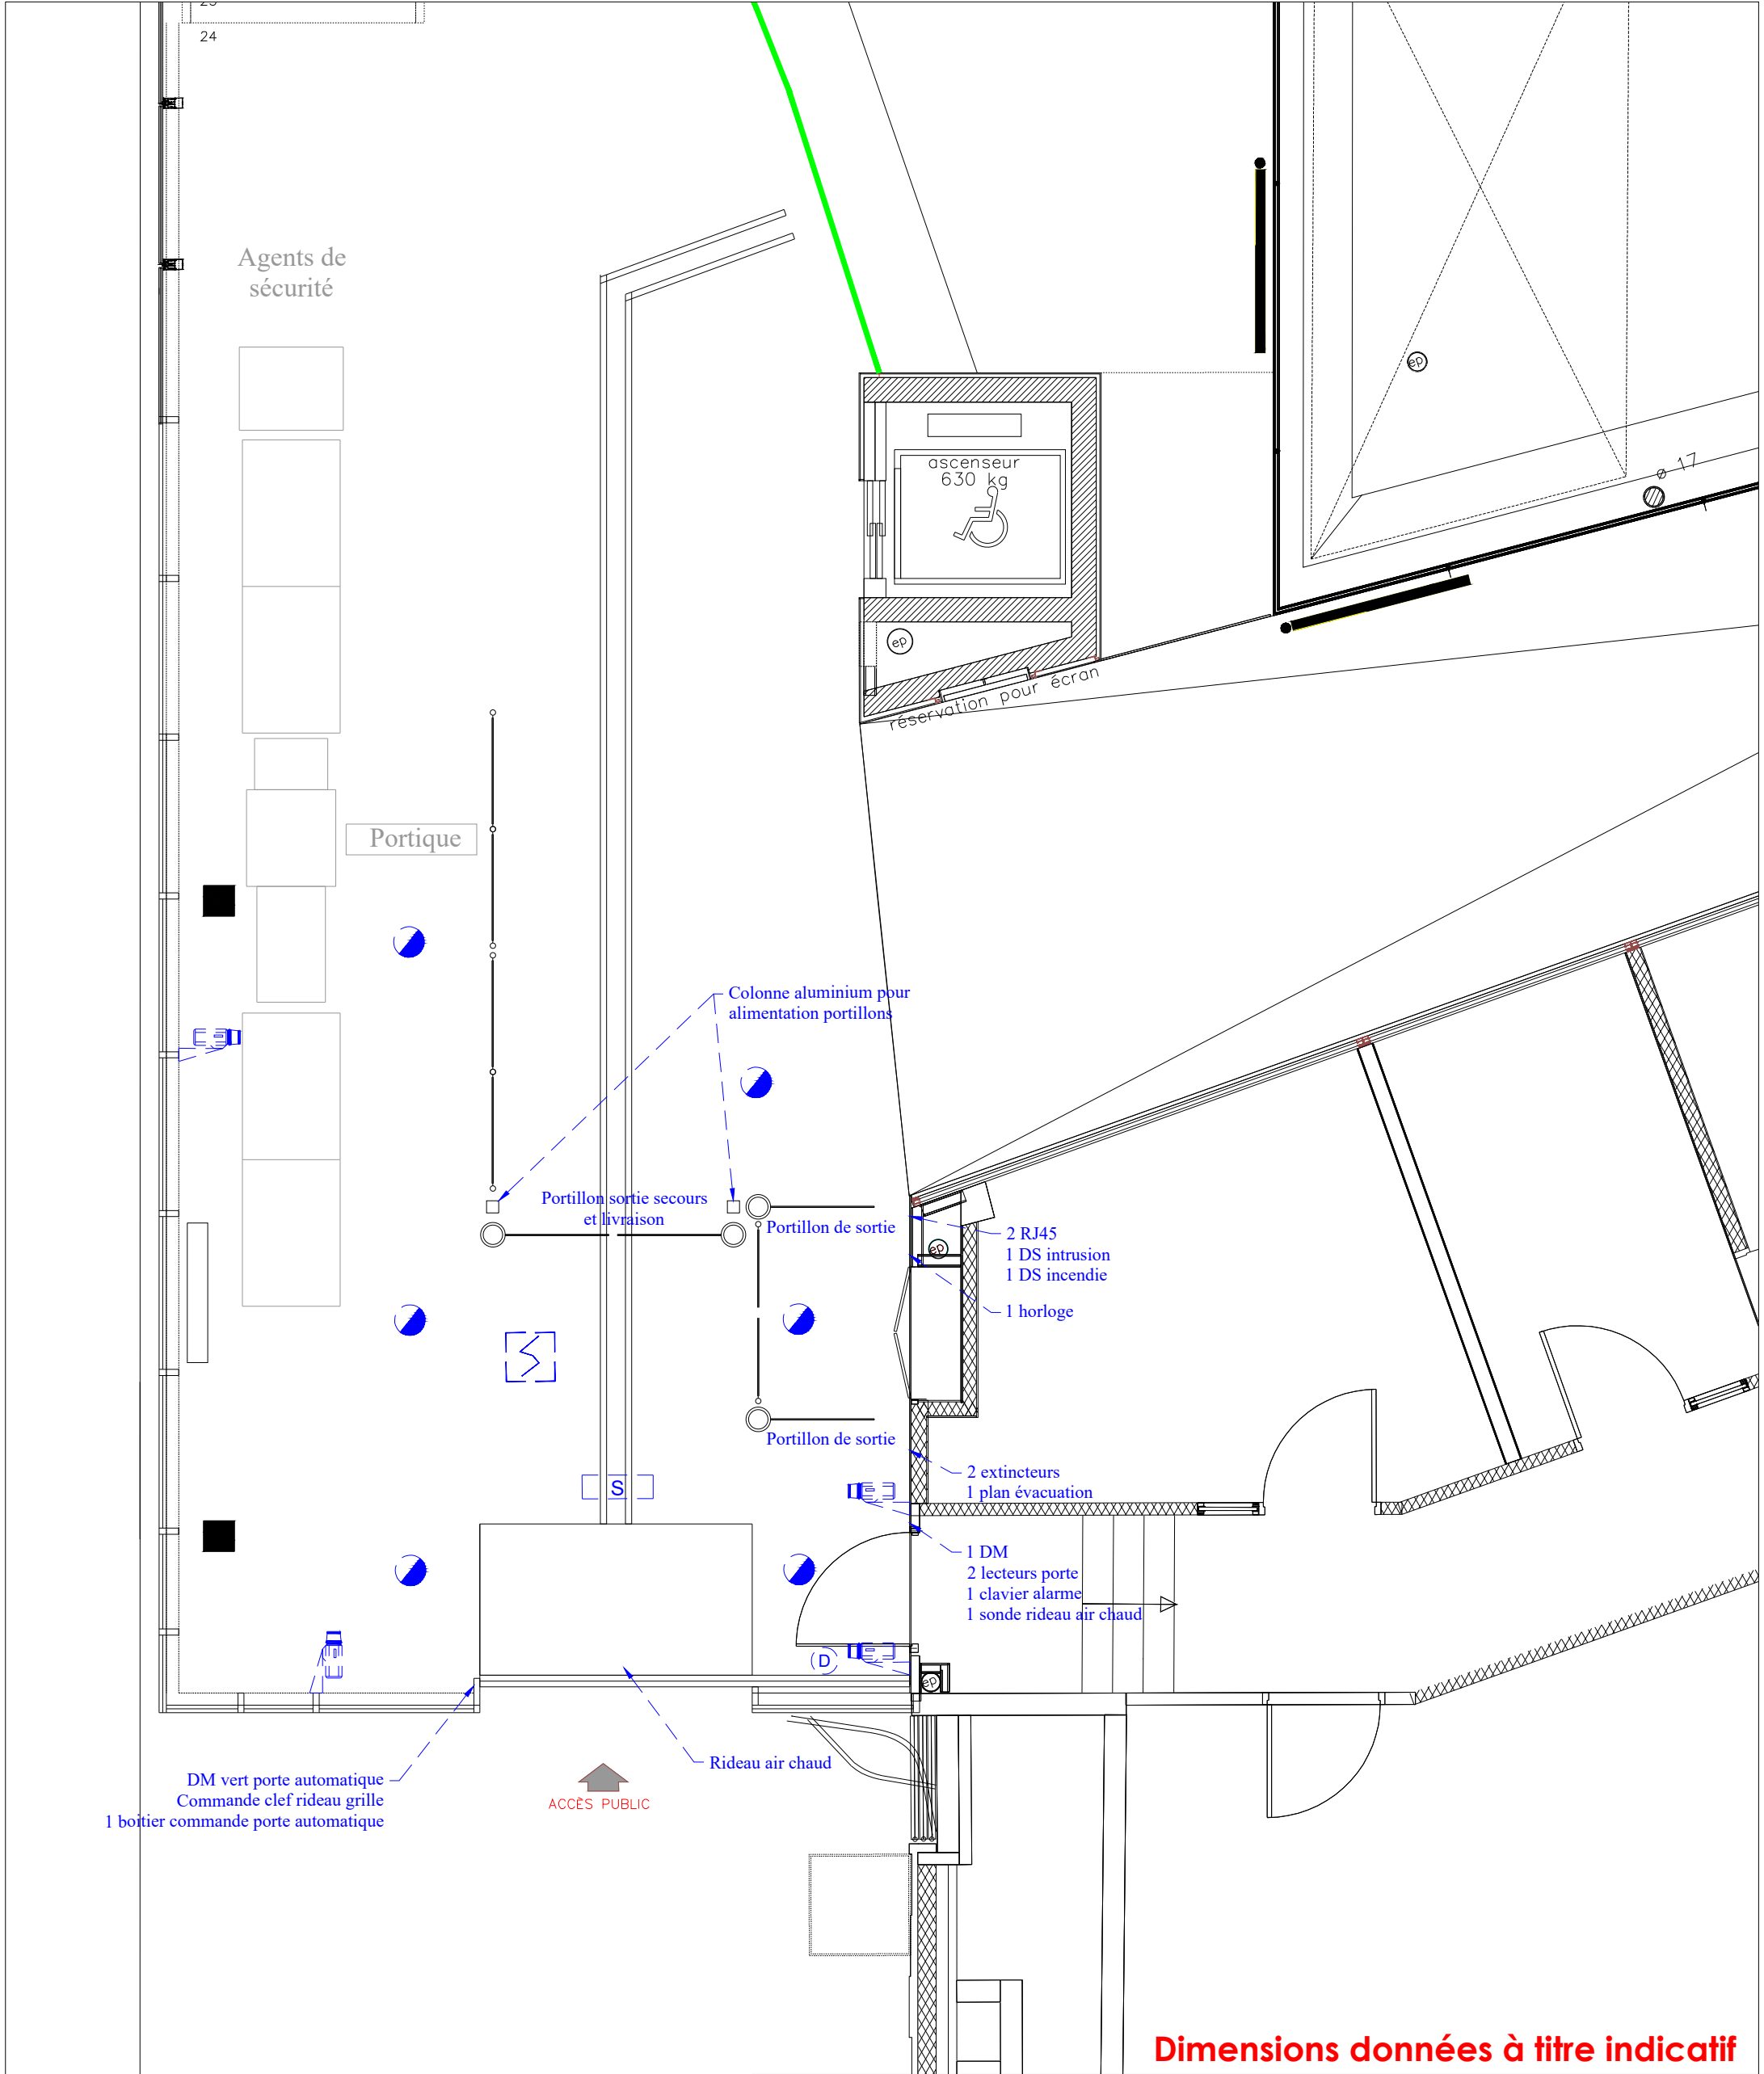

LEGENDE :

- Caméras à déposer
- Détecteur intrusion à déposer
- Bloc secours à déposer
- Détecteur incendie à déposer
- Spot encastré à déposer

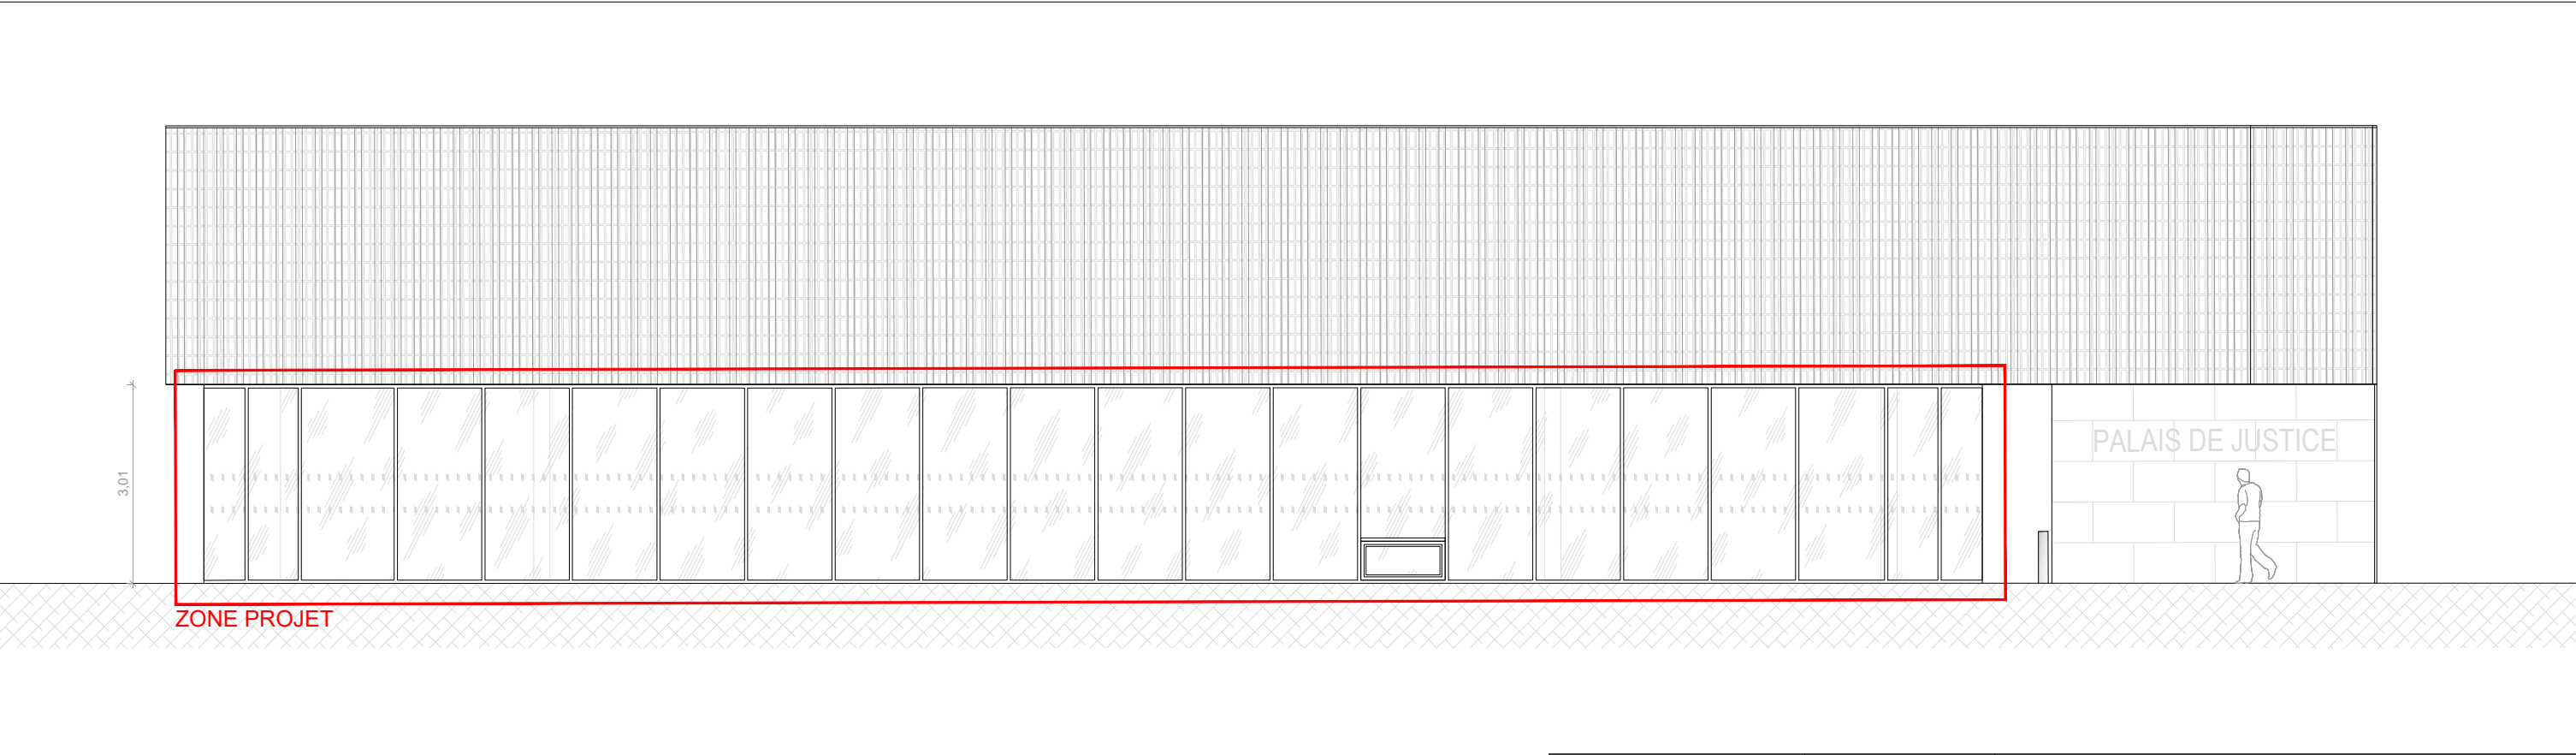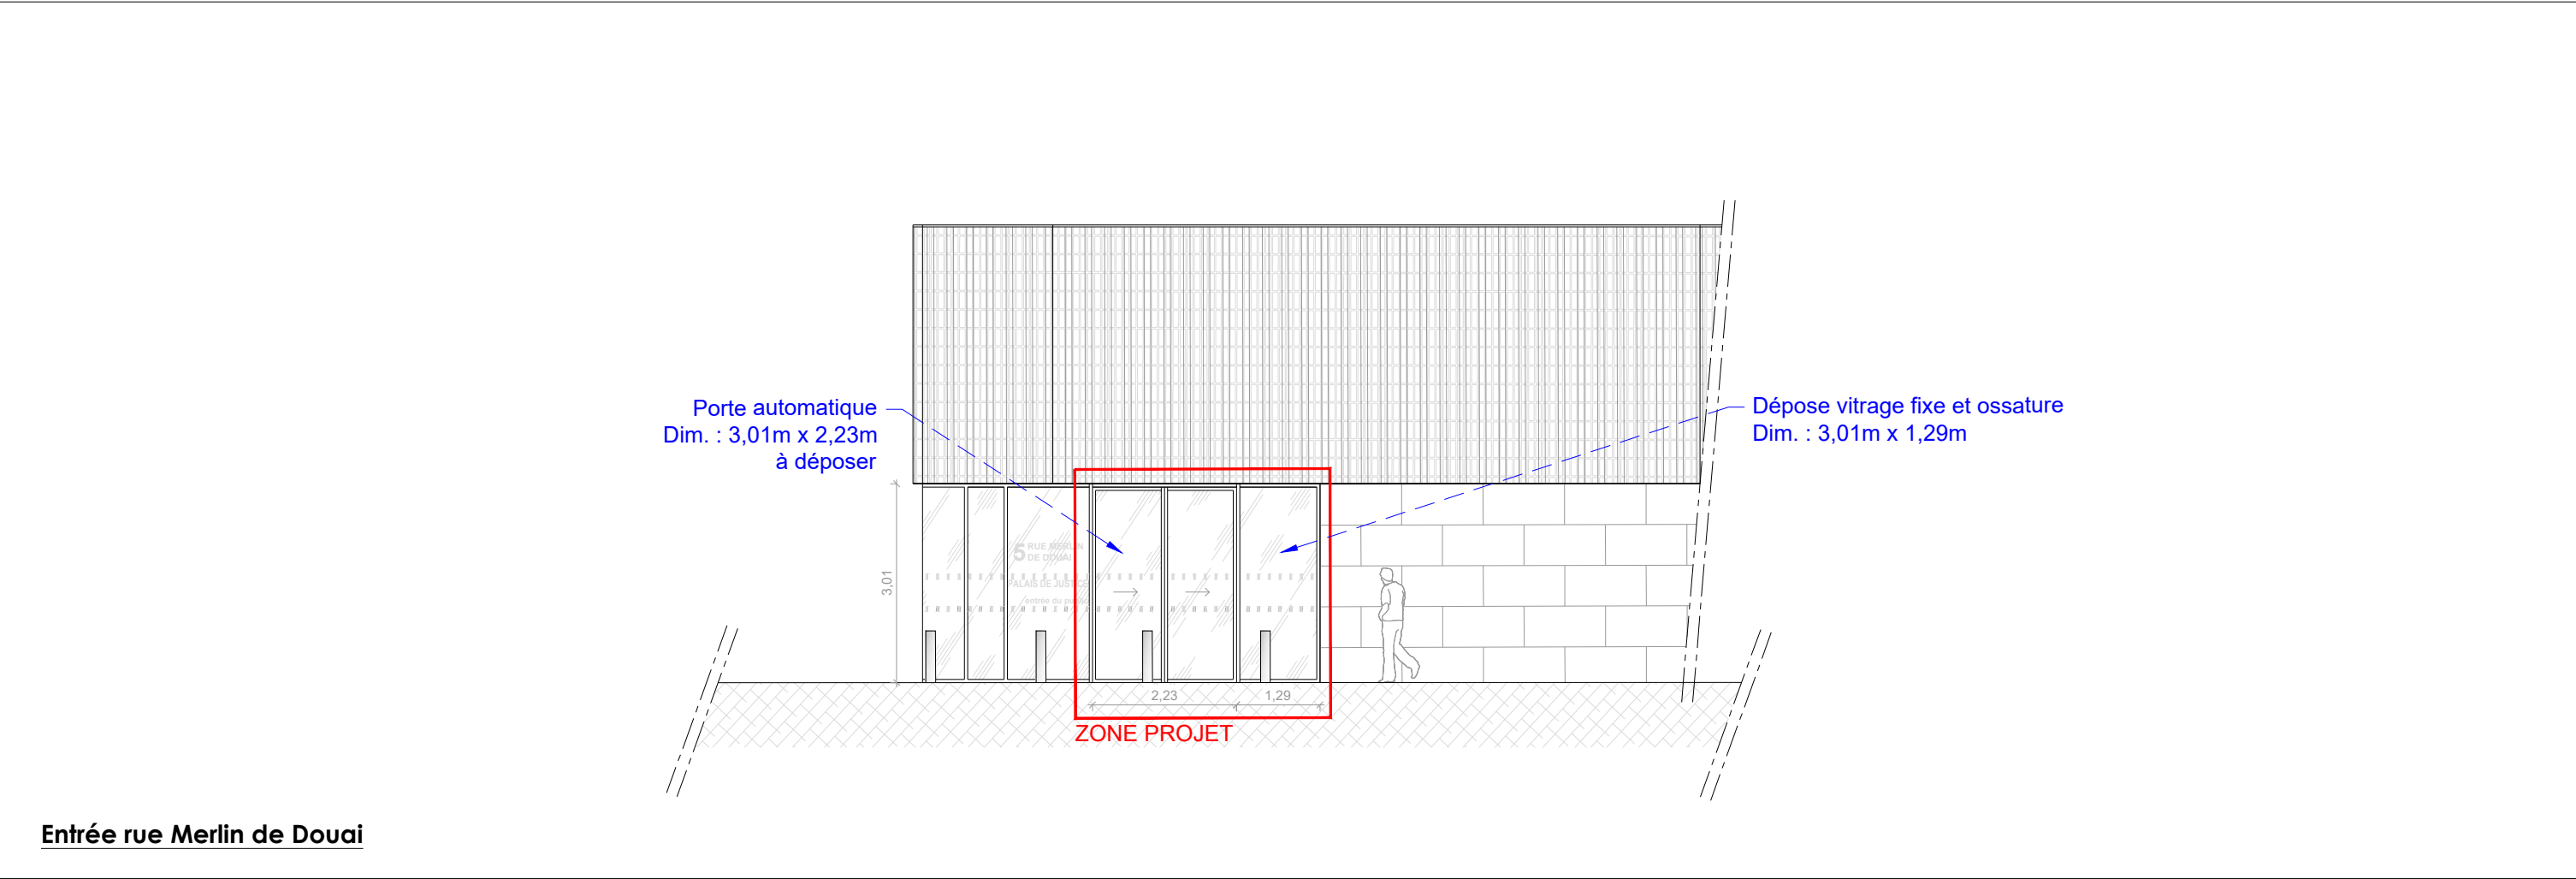

Façade rue de la Cloris

Dimensions données à titre indicatif