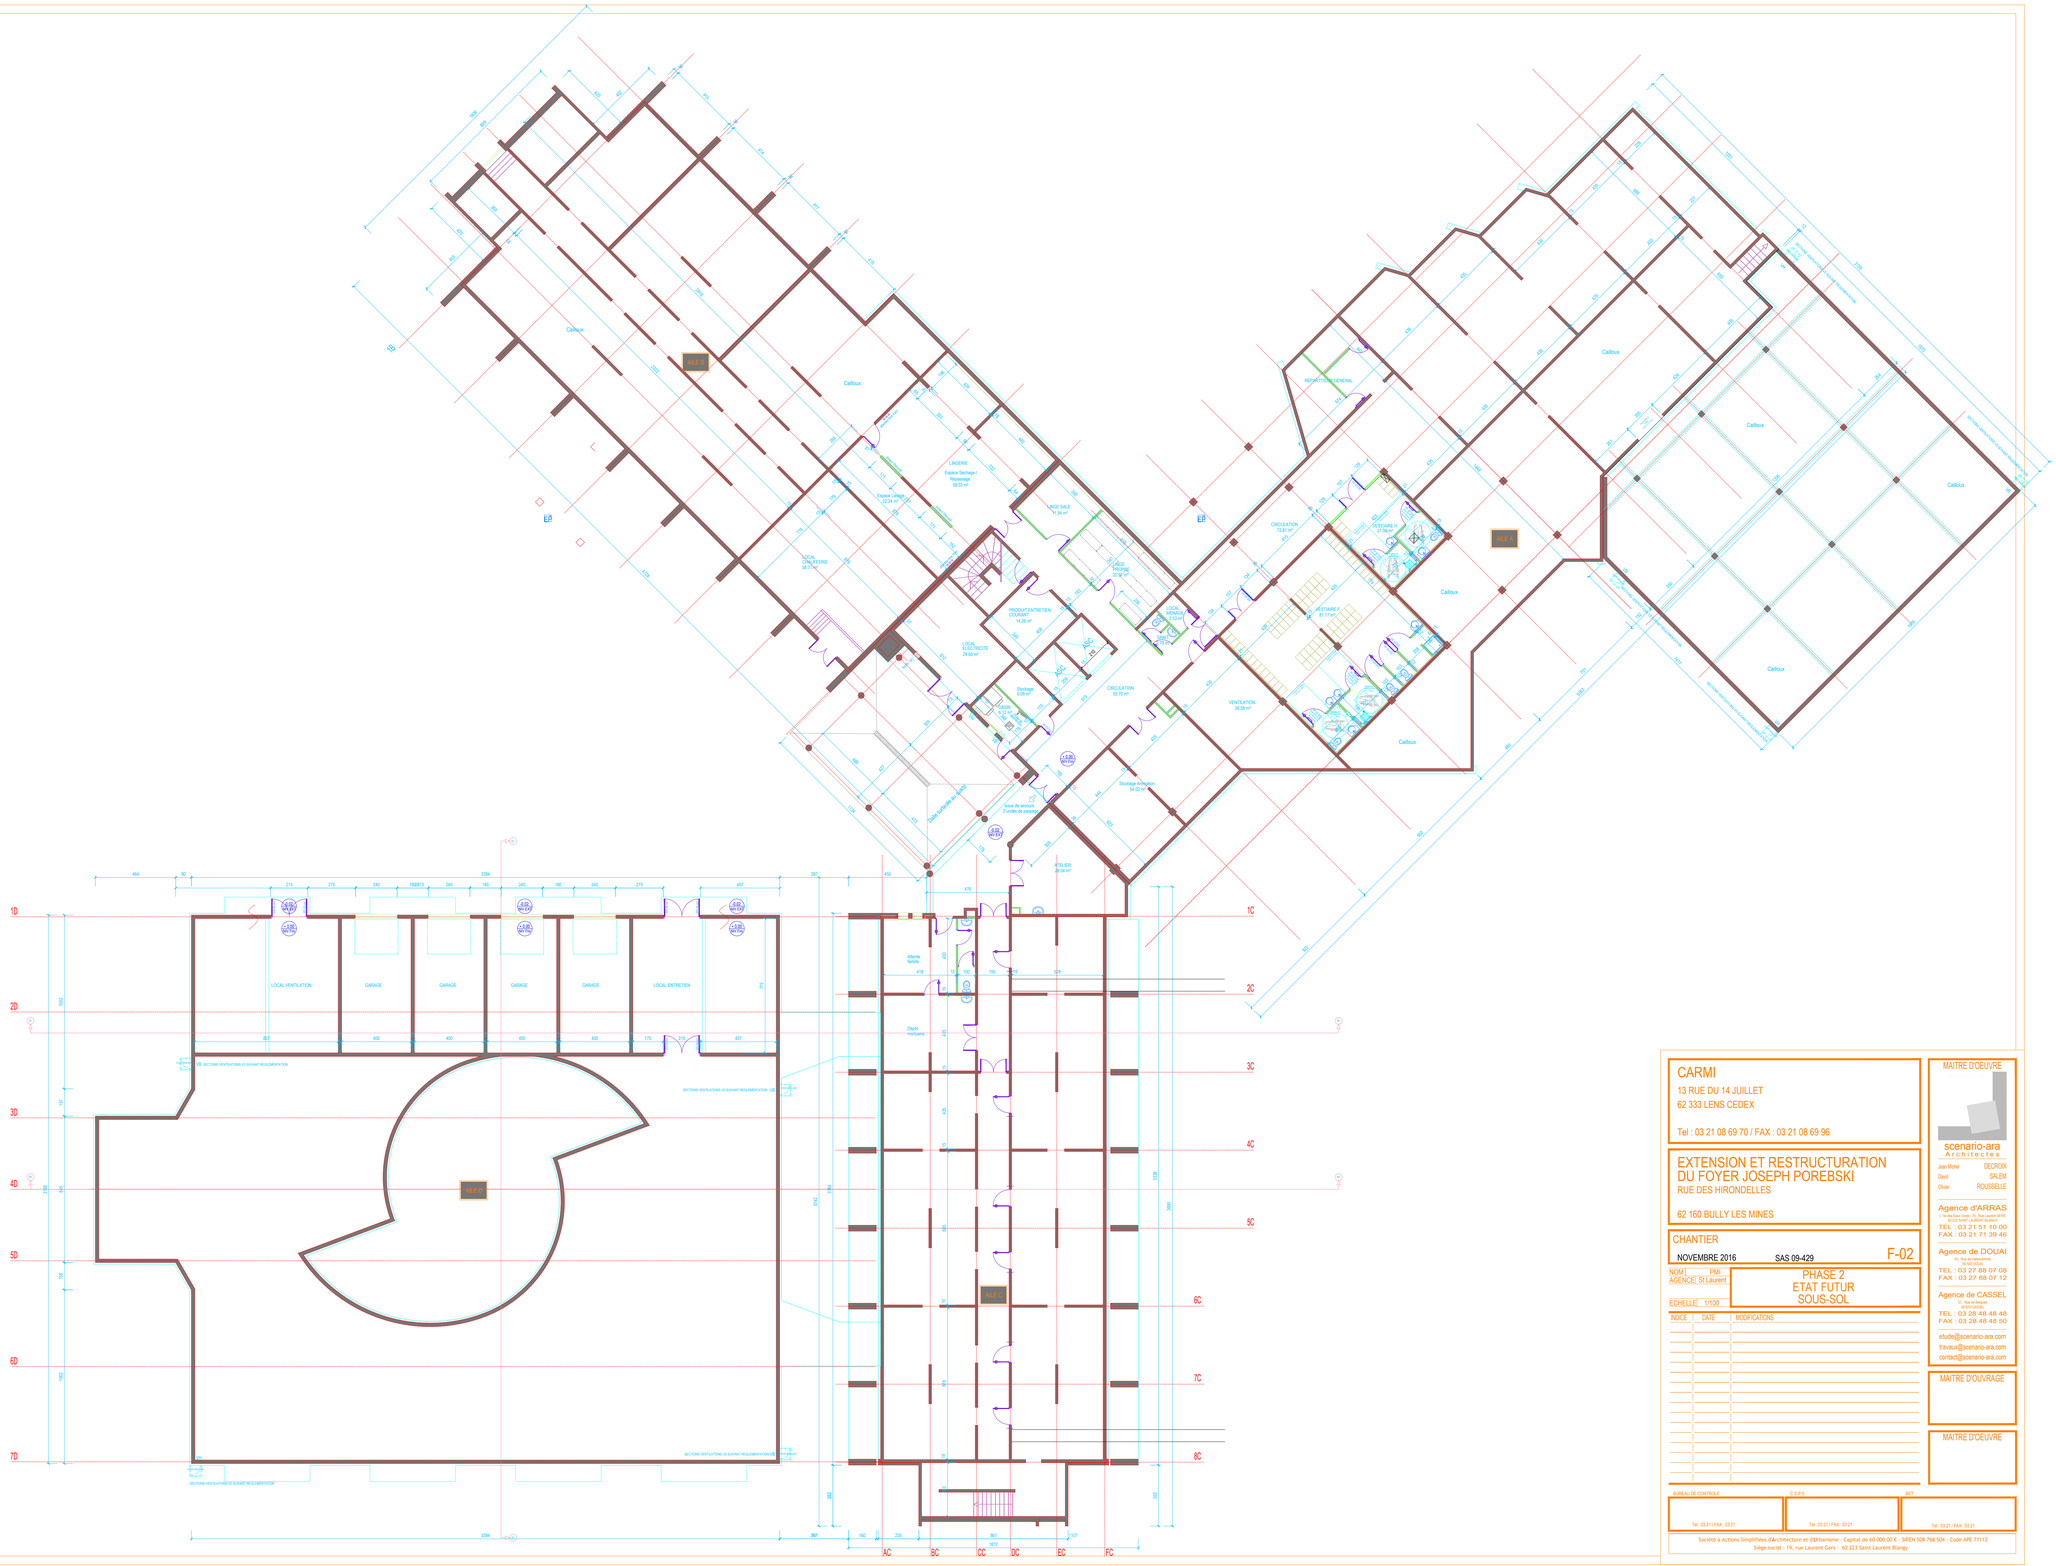

CARMI

13 RUE DU 14 JUILLET
62 333 LENS CEDEX

Tel : 03 21 08 69 70 / FAX : 03 21 08 69 96

EXTENSION ET RESTRUCTURATION DU FOYER JOSEPH POREBSKI

RUE DES HIRONDELLES

62 160 BULLY LES MINES

CHANTIER

NOVEMBRE 2016 SAS 09-429 F-02

NOM : PMI
AGENCE : St Laurent

ECHELLE : 1/100

PHASE 2
ETAT FUTUR
SOUS-SOL

INDICE	DATE	MODIFICATIONS

MAITRE D'OEUVRE

scenario-ara
Architectes

Jean Michel DECROIX
David SALEM
Olivier ROUSSELLE

Agence d'ARRAS
1, Place Jean Jaurès, 62 000 ARRAS
Cedex 9 - 62 034 ARRAS Cedex 9 - France
TEL : 03 21 51 10 00
FAX : 03 21 71 39 46

Agence de DOUAI
45, Rue de Lambersart
59 500 DOUAI
TEL : 03 27 88 07 08
FAX : 03 27 88 07 12

Agence de CASSEL
27, Rue de Bergues
59 670 CASSEL
TEL : 03 28 48 48 48
FAX : 03 28 48 48 50

etude@scenario-ara.com
travaux@scenario-ara.com
contact@scenario-ara.com

MAITRE D'OUVRAGE

MAITRE D'OEUVRE

BUREAU DE CONTROLE
Tel : 03 21 / FAX : 03 21

C.S.P.S.
Tel : 03 21 / FAX : 03 21

BET
Tel : 03 21 / FAX : 03 21

Société à Actions Simplifiées d'Architecture et d'Urbanisme - Capital de 60 000,00 € - SIREN 508 768 504 - Code APE 7111Z
Siège social : 19, rue Laurent Gers - 62 223 Saint Laurent Blangy