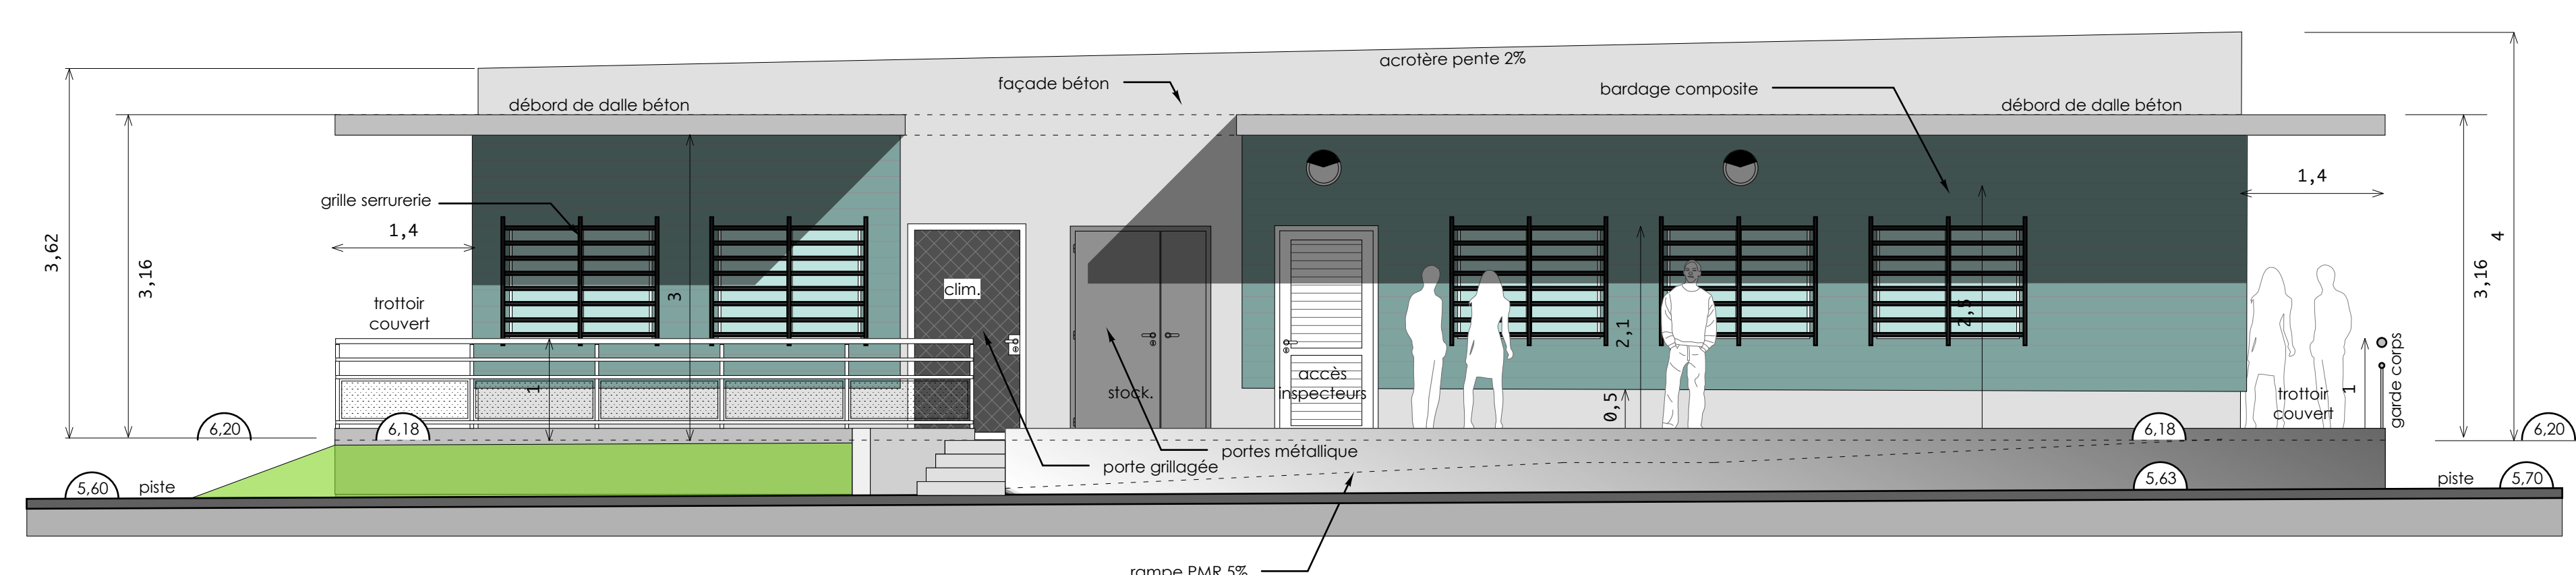
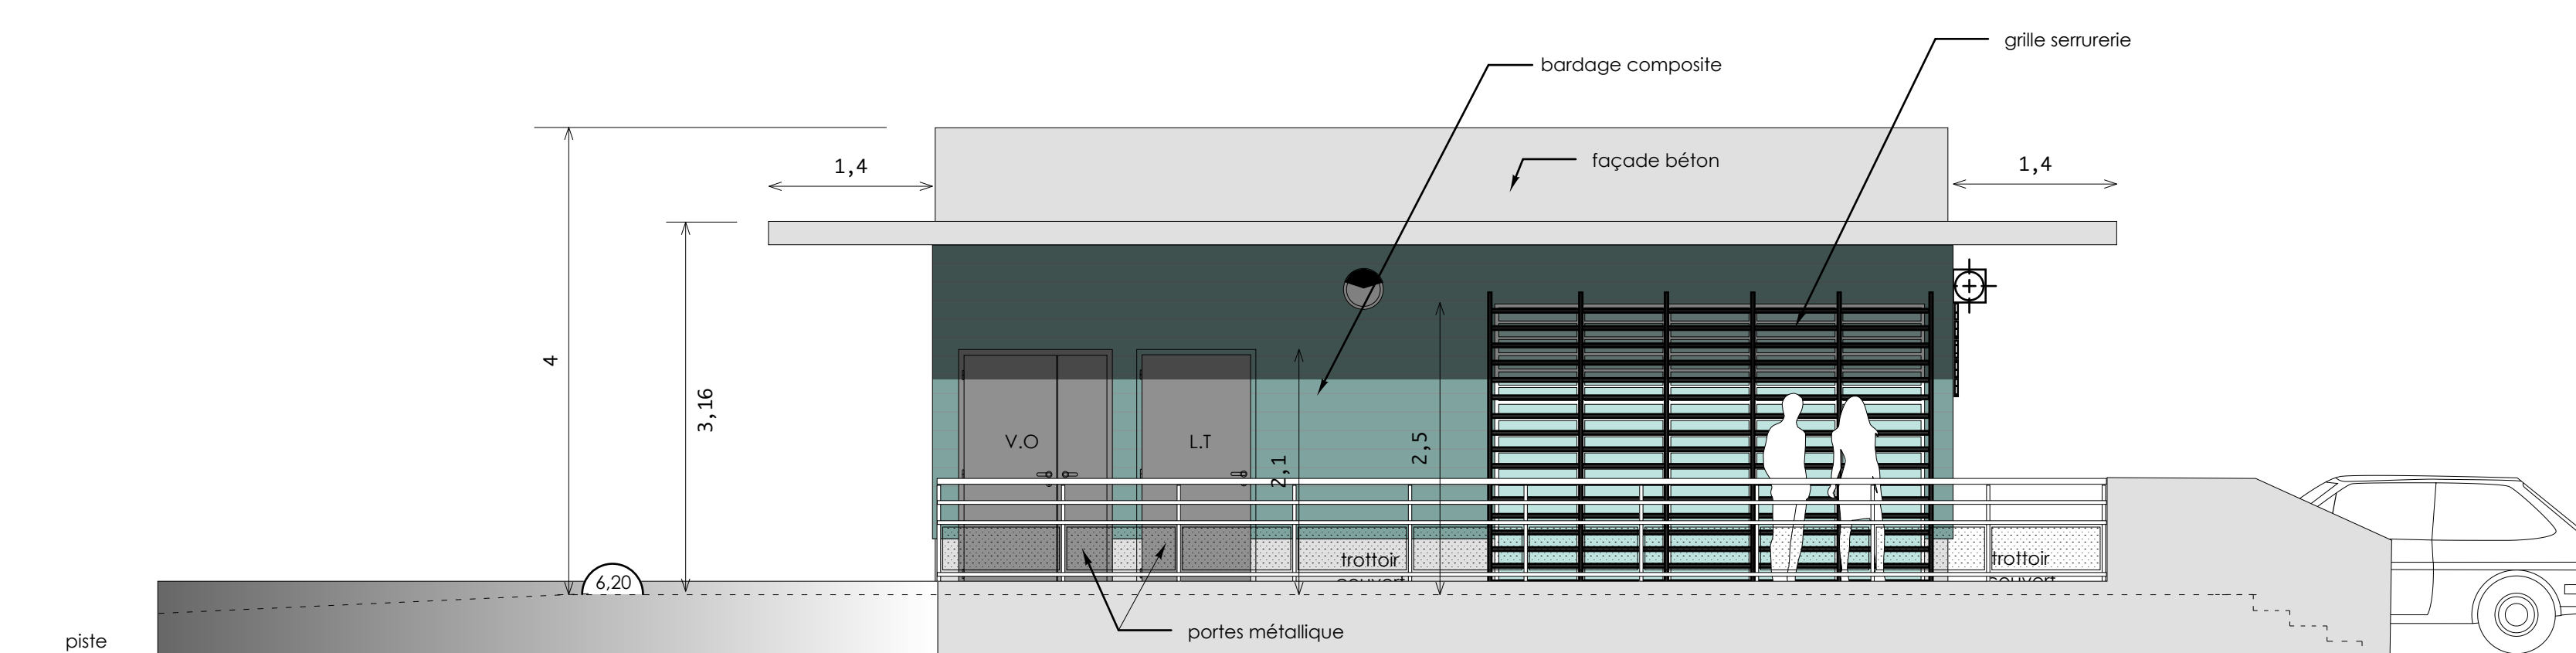
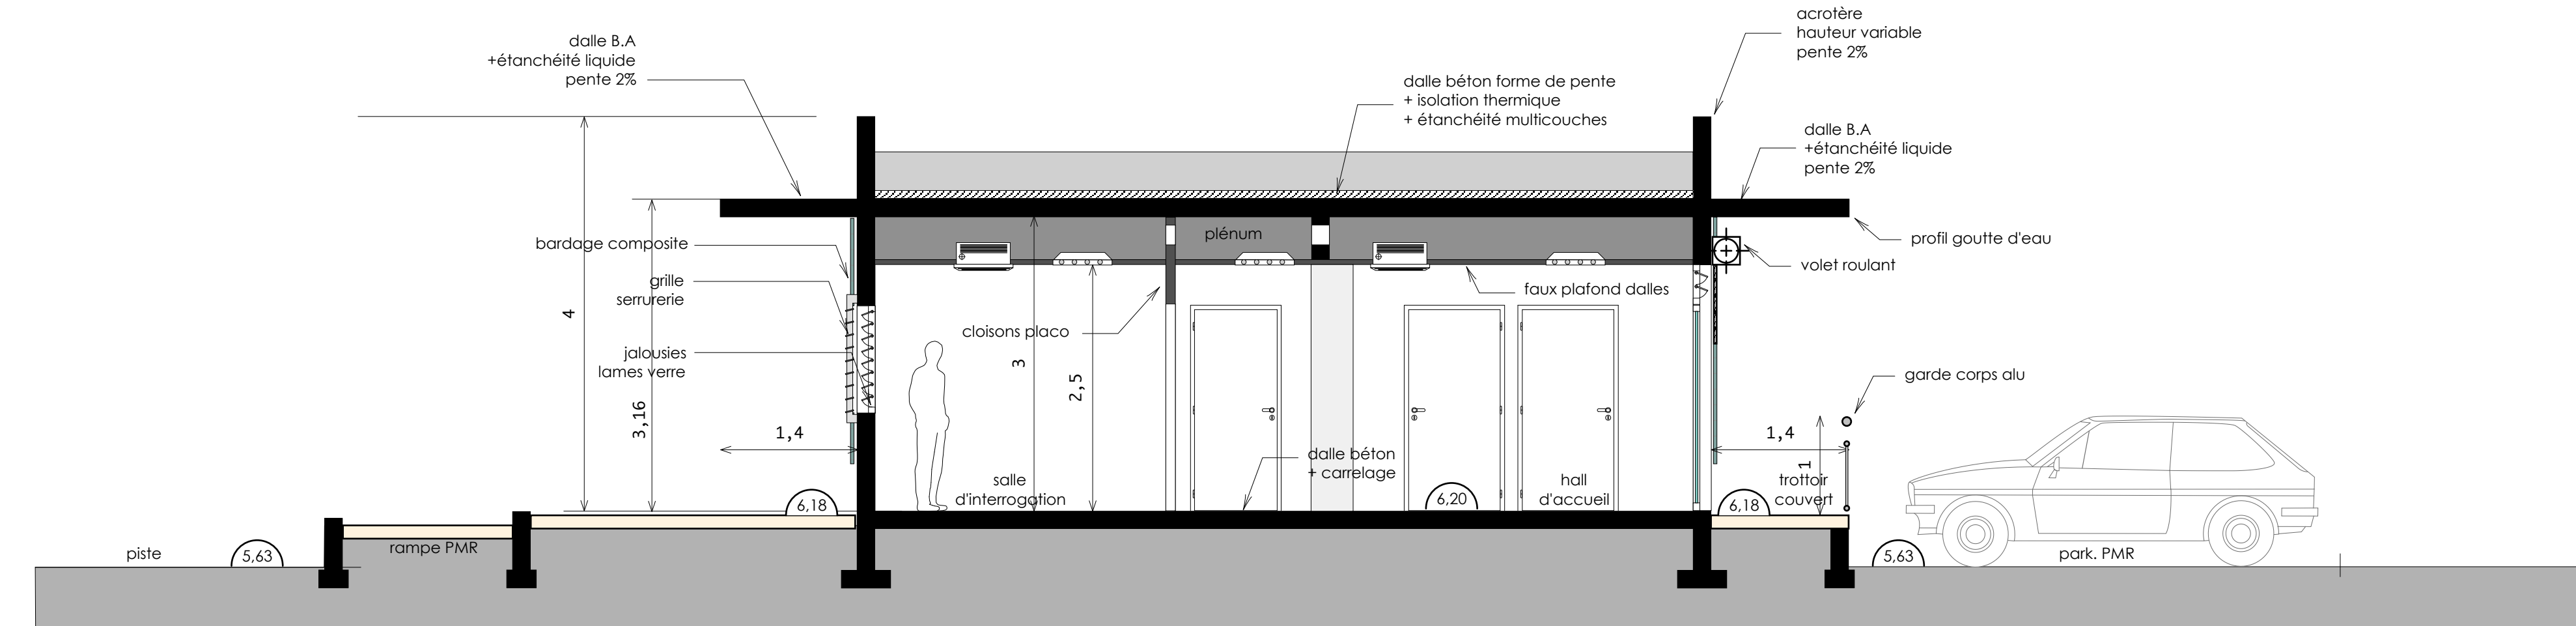
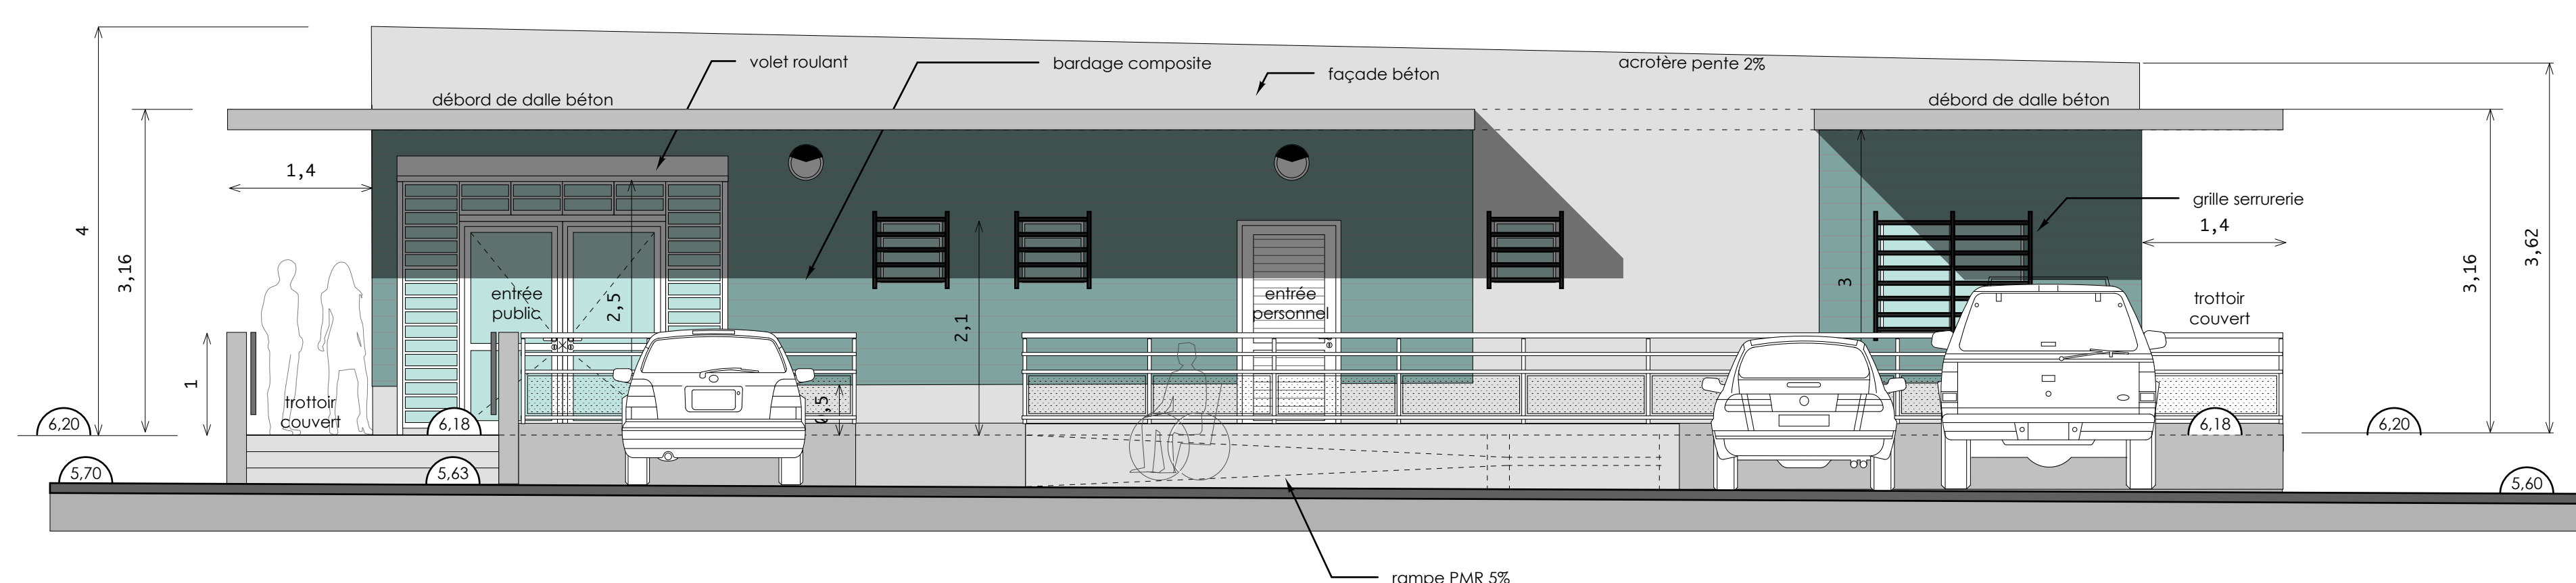
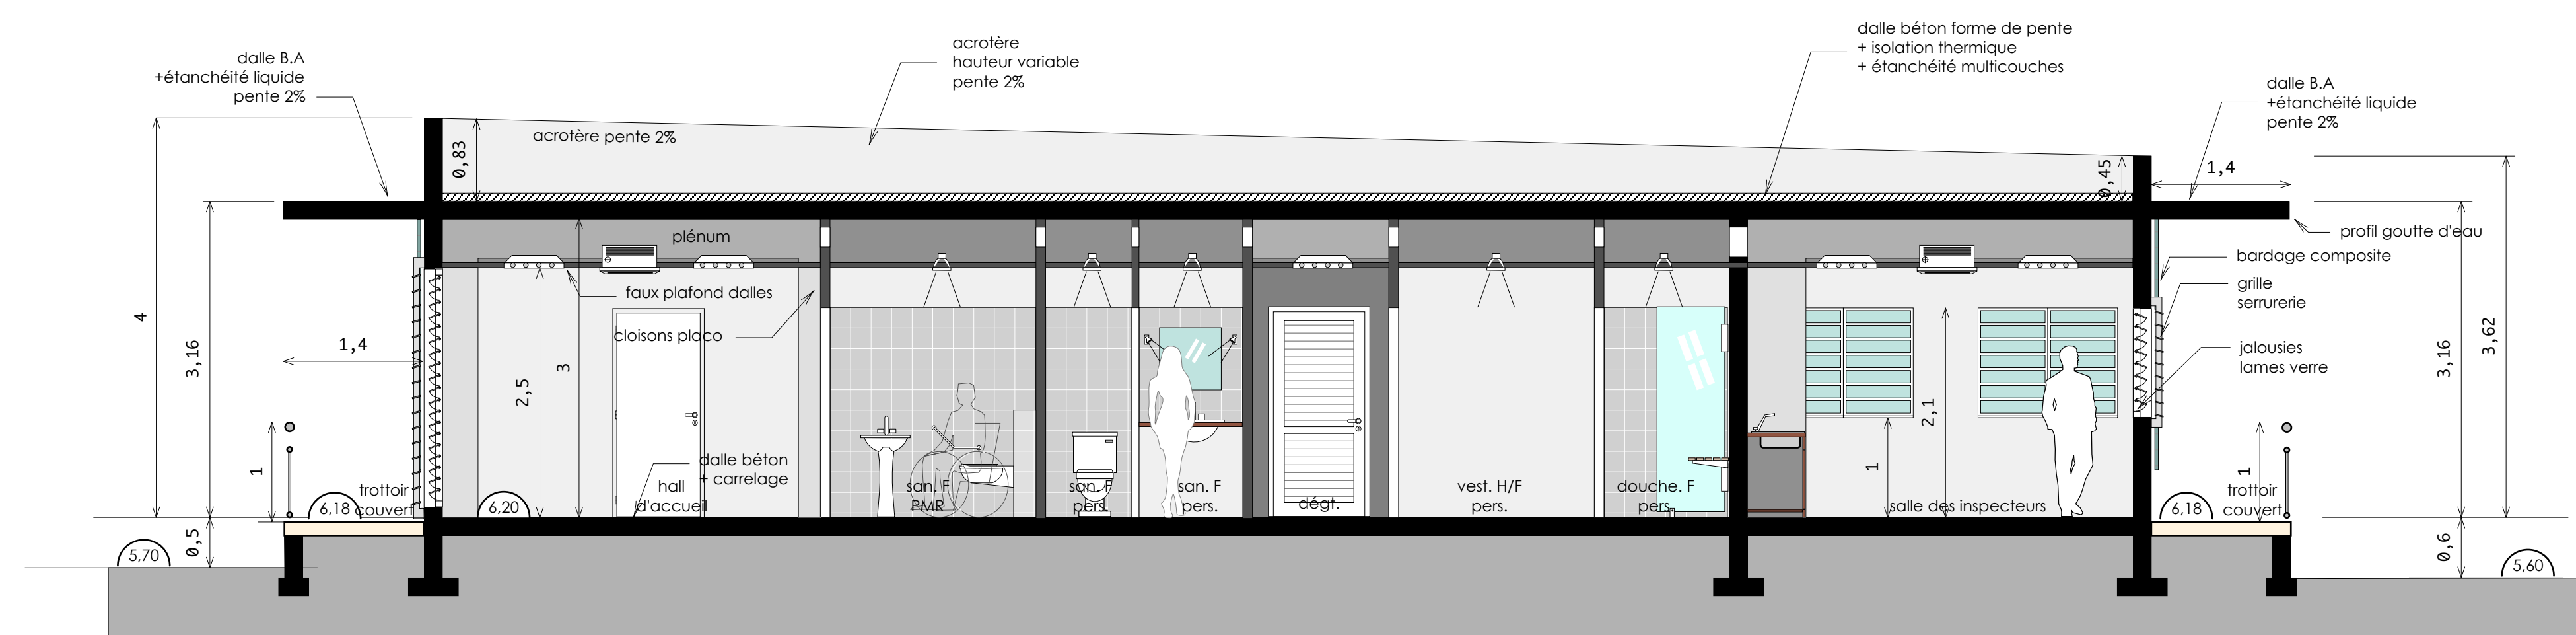


construction d'un centre de permis de conduire au Raizet			
Dossier PRO			
AR 03	Coupes AA / BB Élévations	Sept. 2025	Ech.: 1/50è
indice	modification	date	
Maître d'ouvrage	 PREFET DE LA REGION GUADELOUPE Christophe Bessone Palais d'Orléans - rue Lardenoy 97100 Basse Terre		
AMO	ARCH' ILES CONCEPT 29 D terrasse de la loge 97110 Pointe à Pitre Tel : 0690 91 53 88		
Architecte	Atelier d'Architecture LUC MARTZ & associés Atelier d'Architecture Luc MARTZ & associés Impasse Darocant, morne fouillé Besson , Les Abymes Tel : 0690 35 90 05 / mail : martz@wanadoo.fr		
Bureau d'études Bât. / VRD	 Centre d'affaires plein sud - Moudong Sud 97122 Baie Mahault Tel : 0590 25 07 44 / Fax : 0590 38 91 38 		
Bureau de contrôle	 3 Lot Fraux Duplan route de la Jaille 97122 Baie Mahault Tel : 0590 25 01 62 		
Coordonateur SPS	 3 Lot Fraux Duplan route de la Jaille 97122 Baie Mahault Tel : 0590 25 01 62 		