




PLAN DE CLIMATISATION

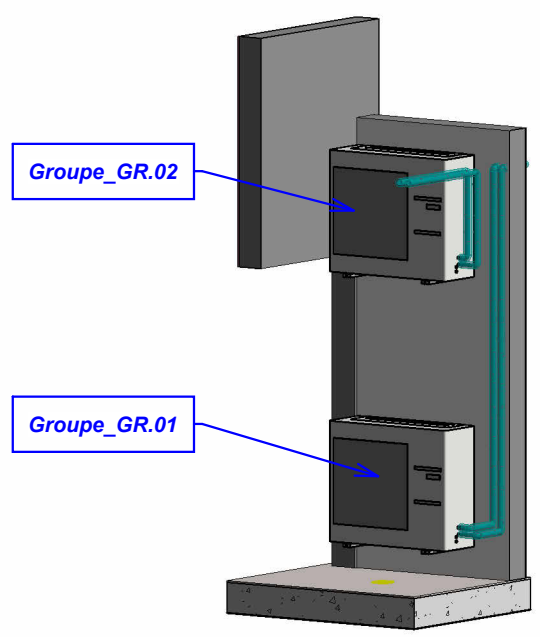



Détail Unités extérieures_Vue 3D

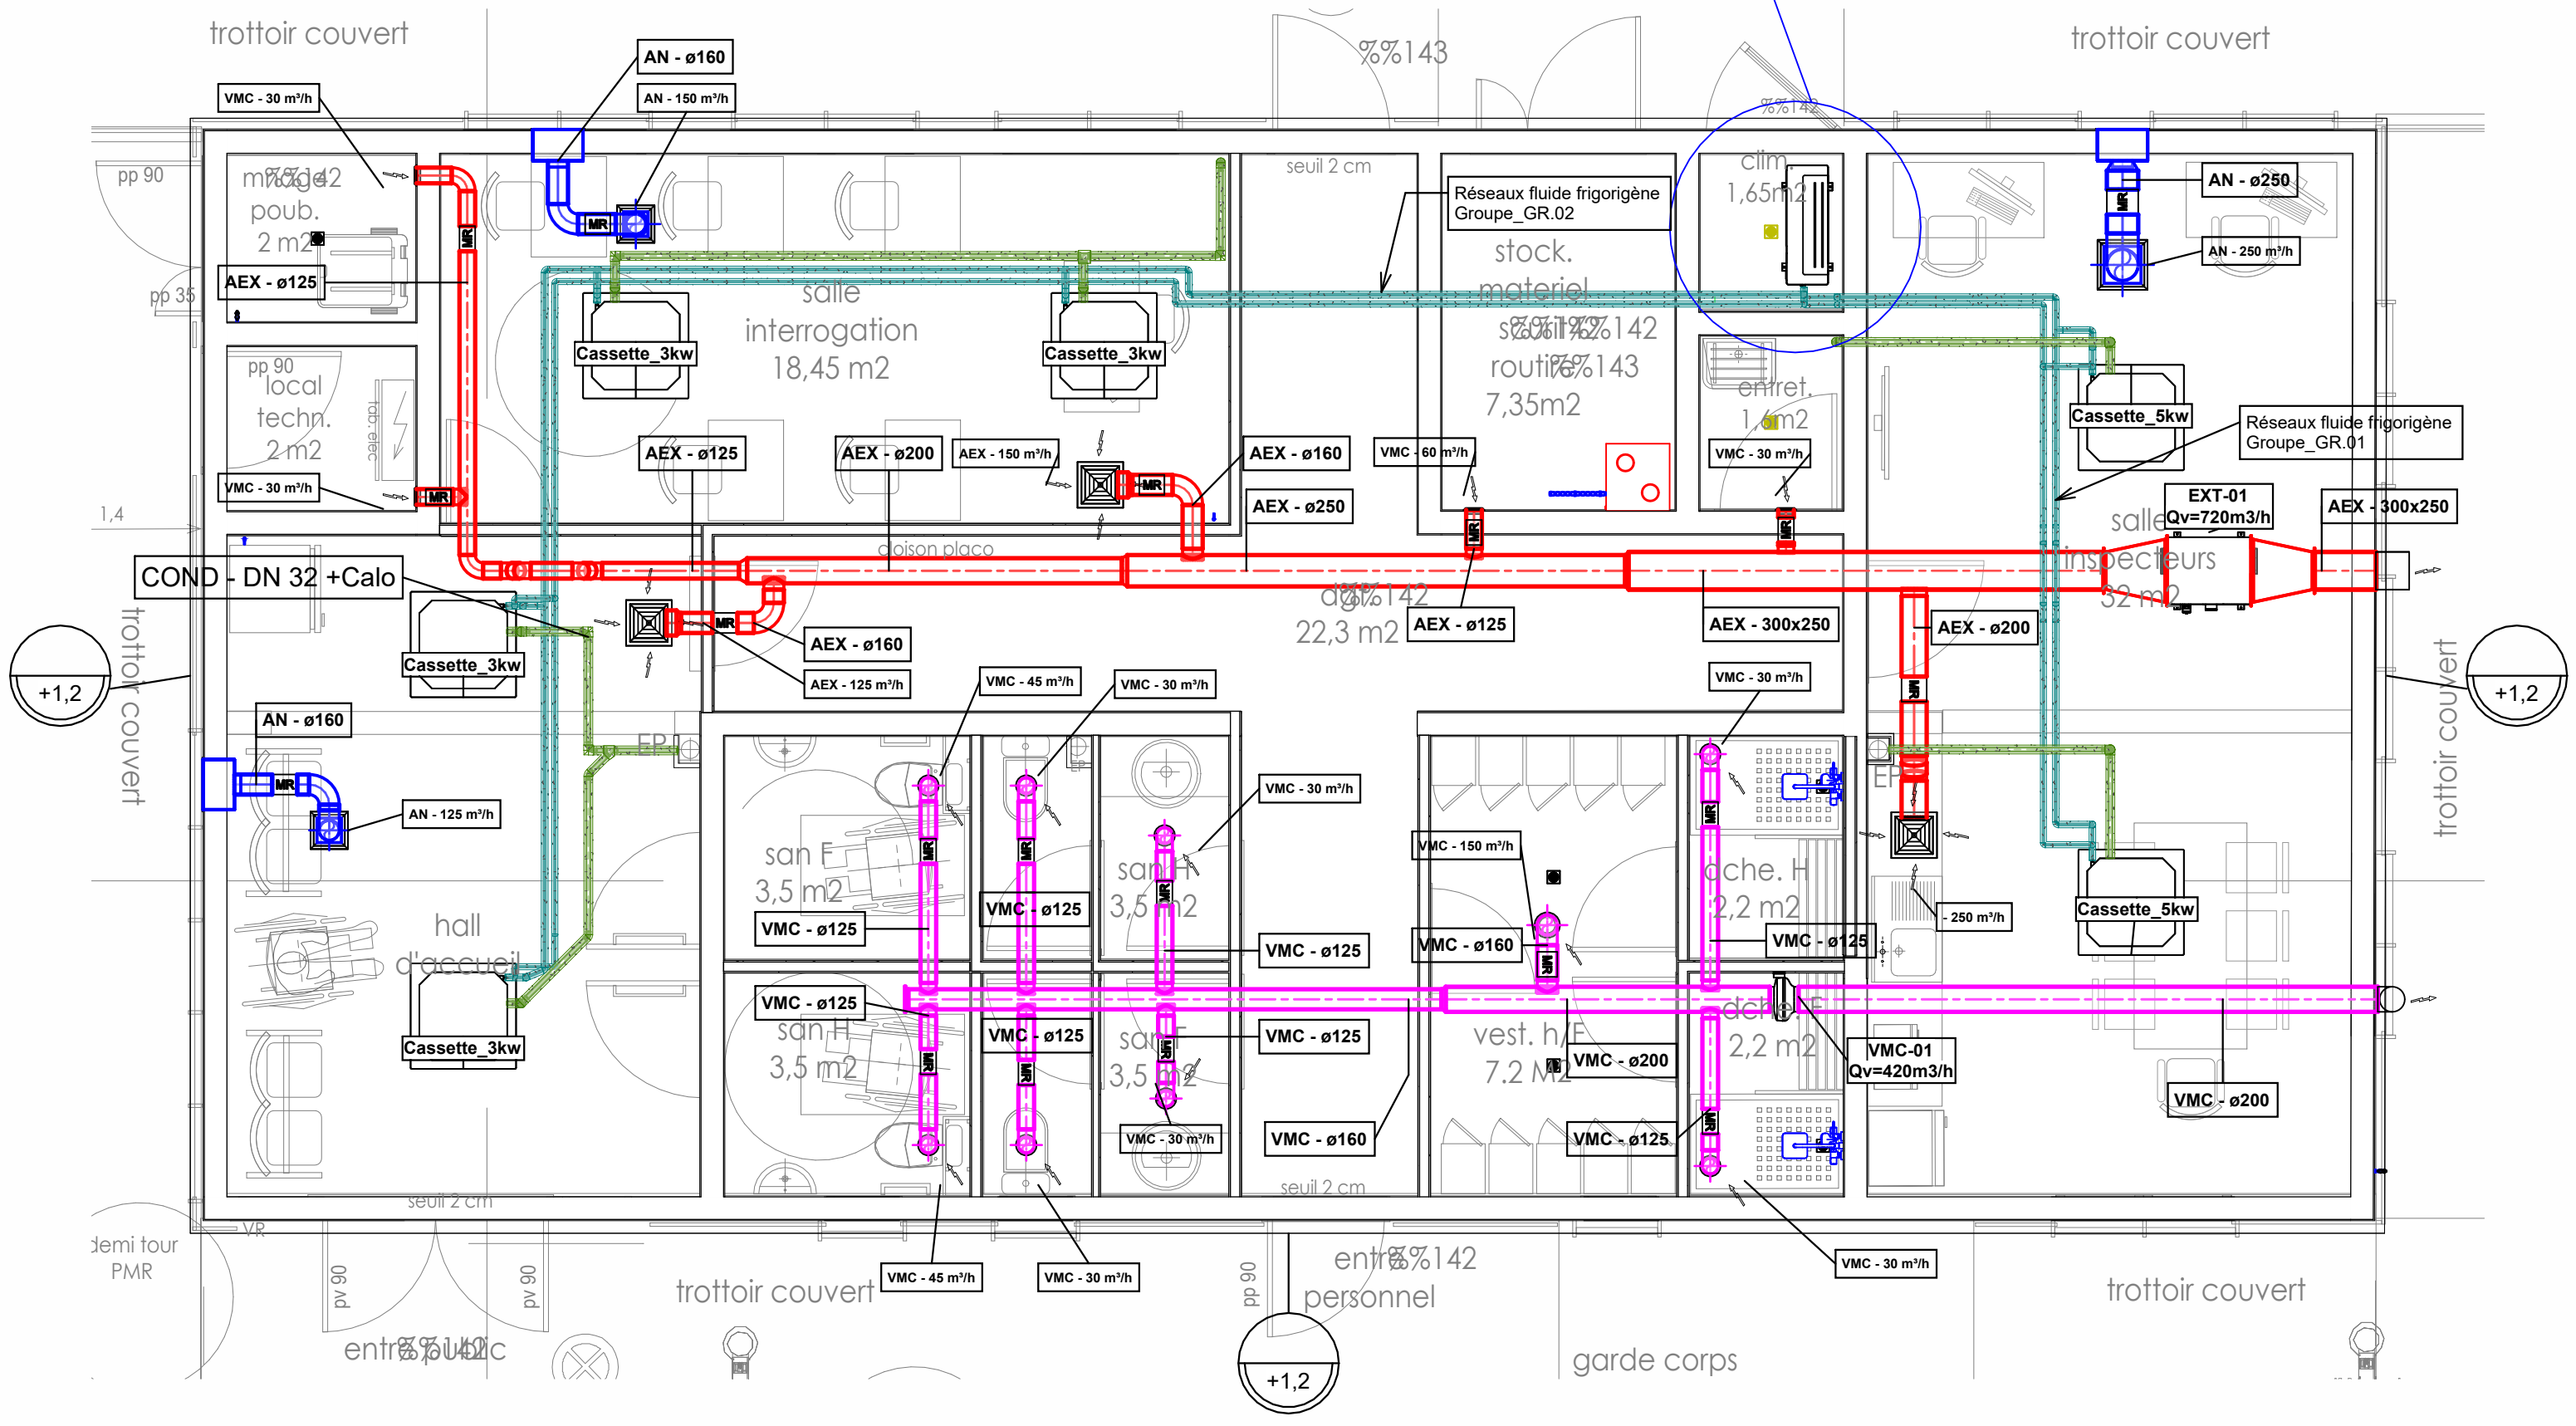

R_CVC_RDC
1:50

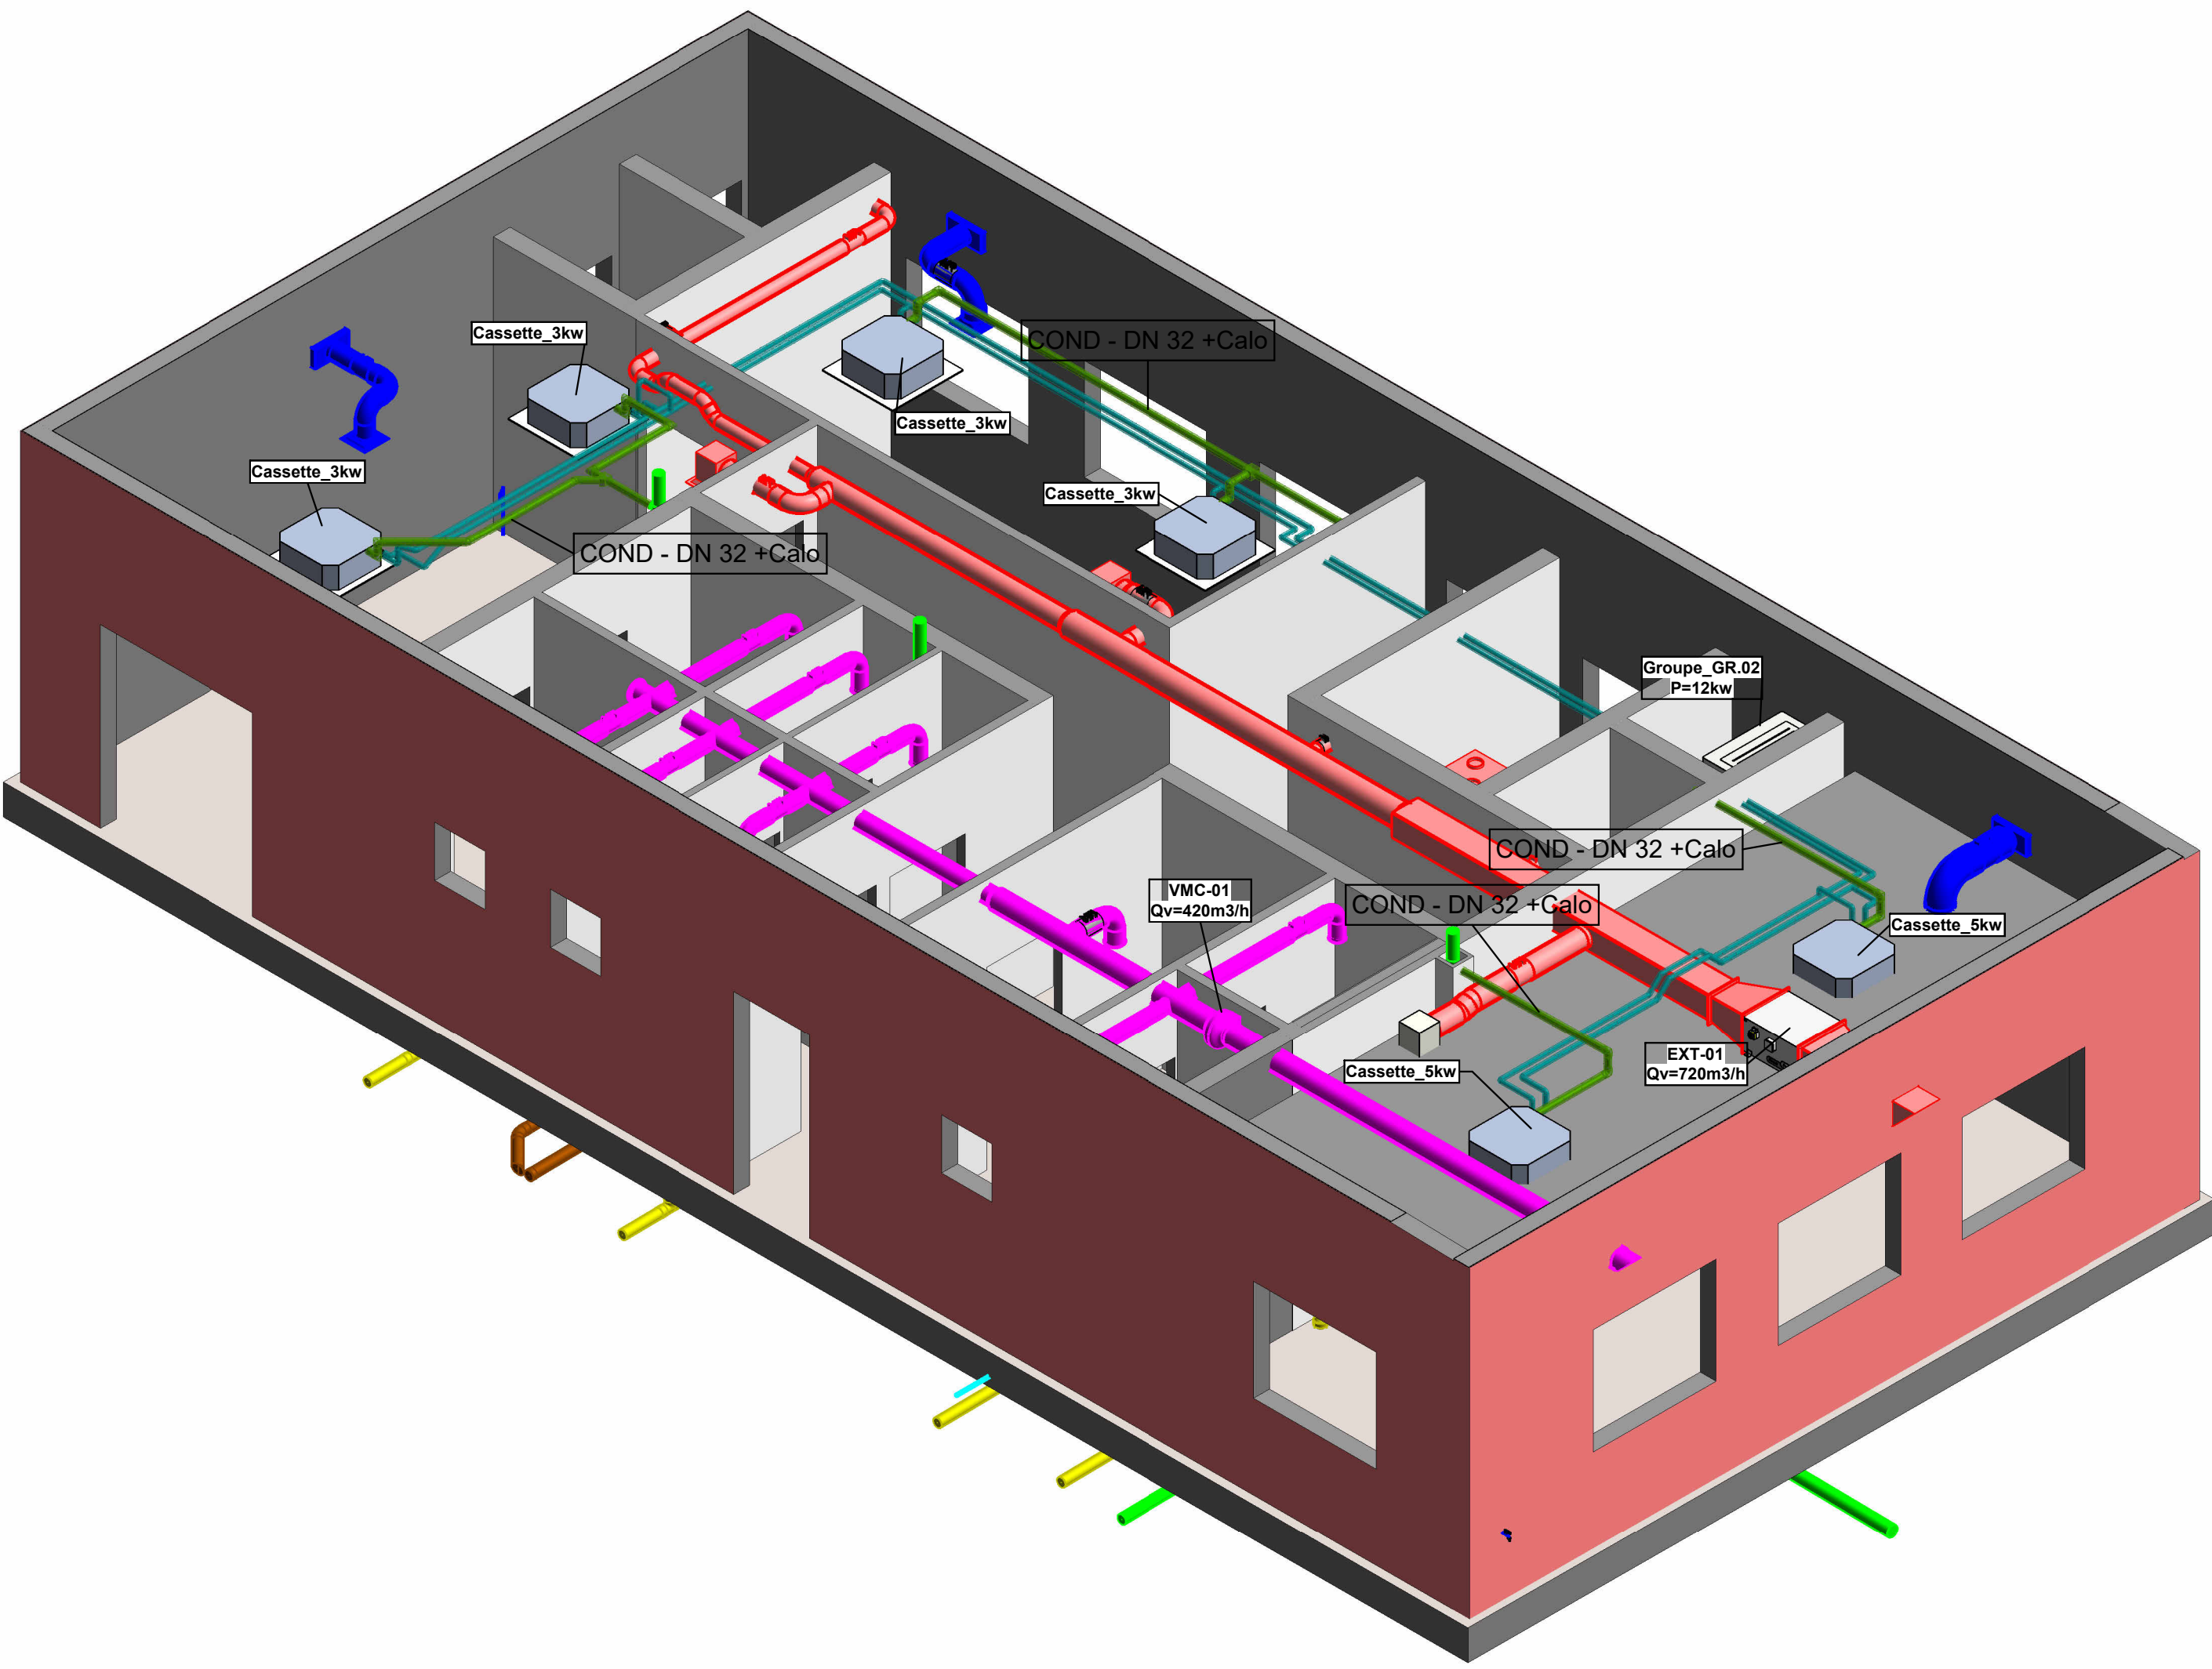


R_Vue 3D CVC

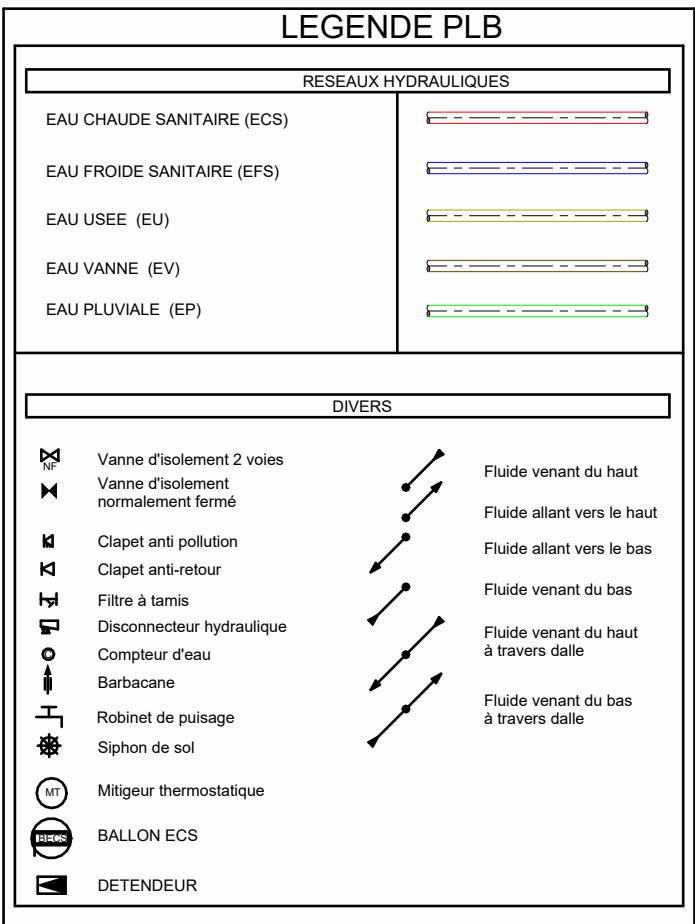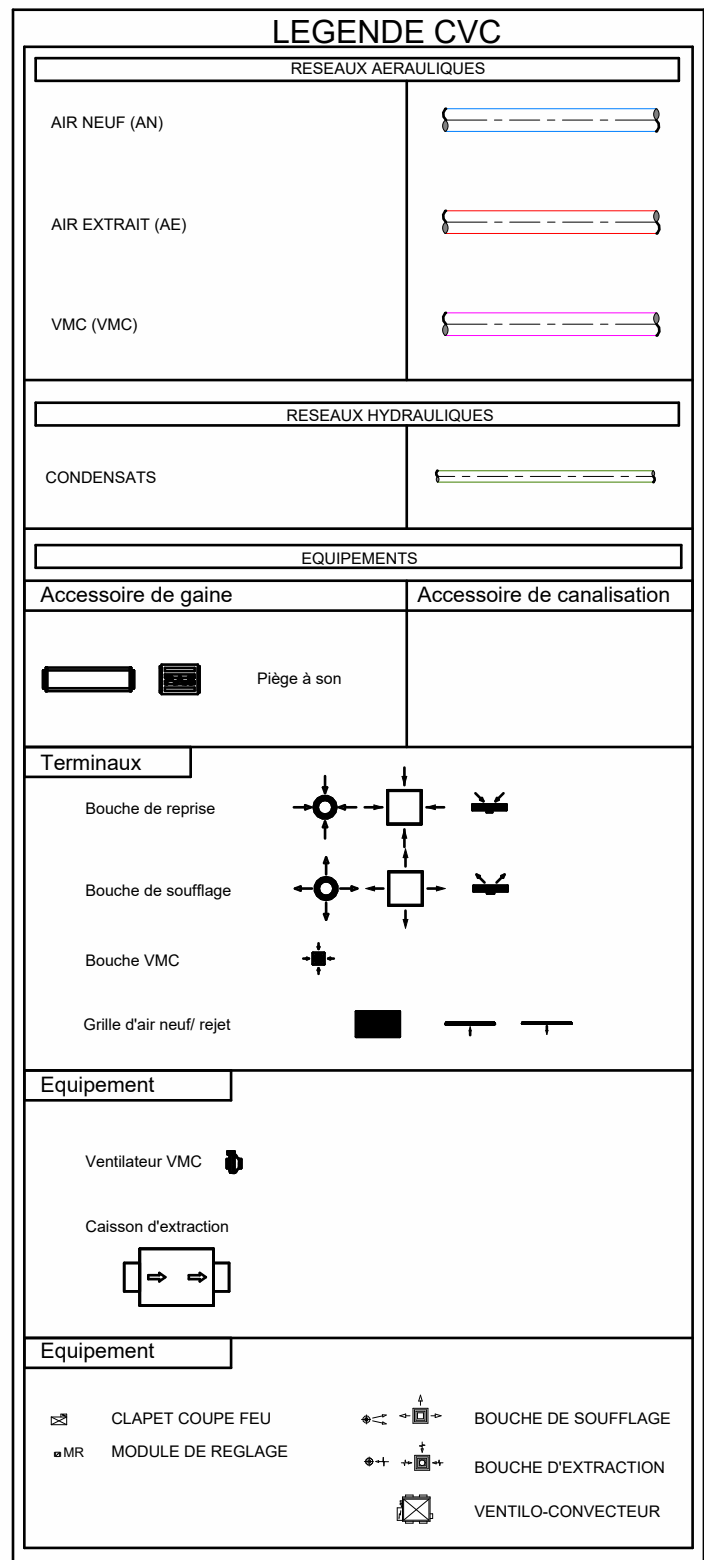


Légende PLB 1-100e
1 : 100

Légende CVC 1-100e
1 : 100


PLAN DE PLOMBERIE

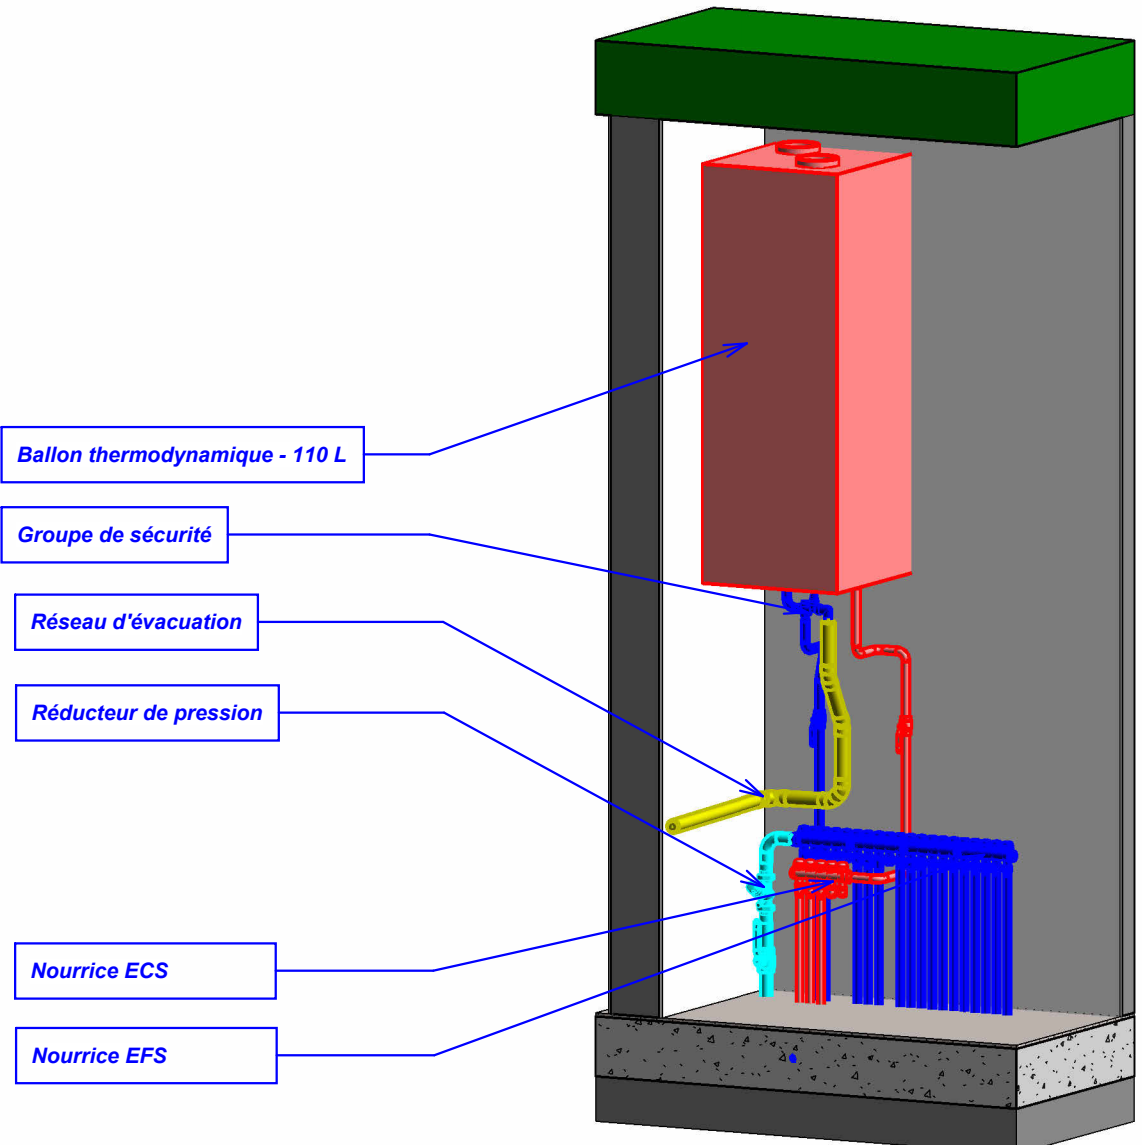

Vue 3D_Production et distribution EFS et ECS

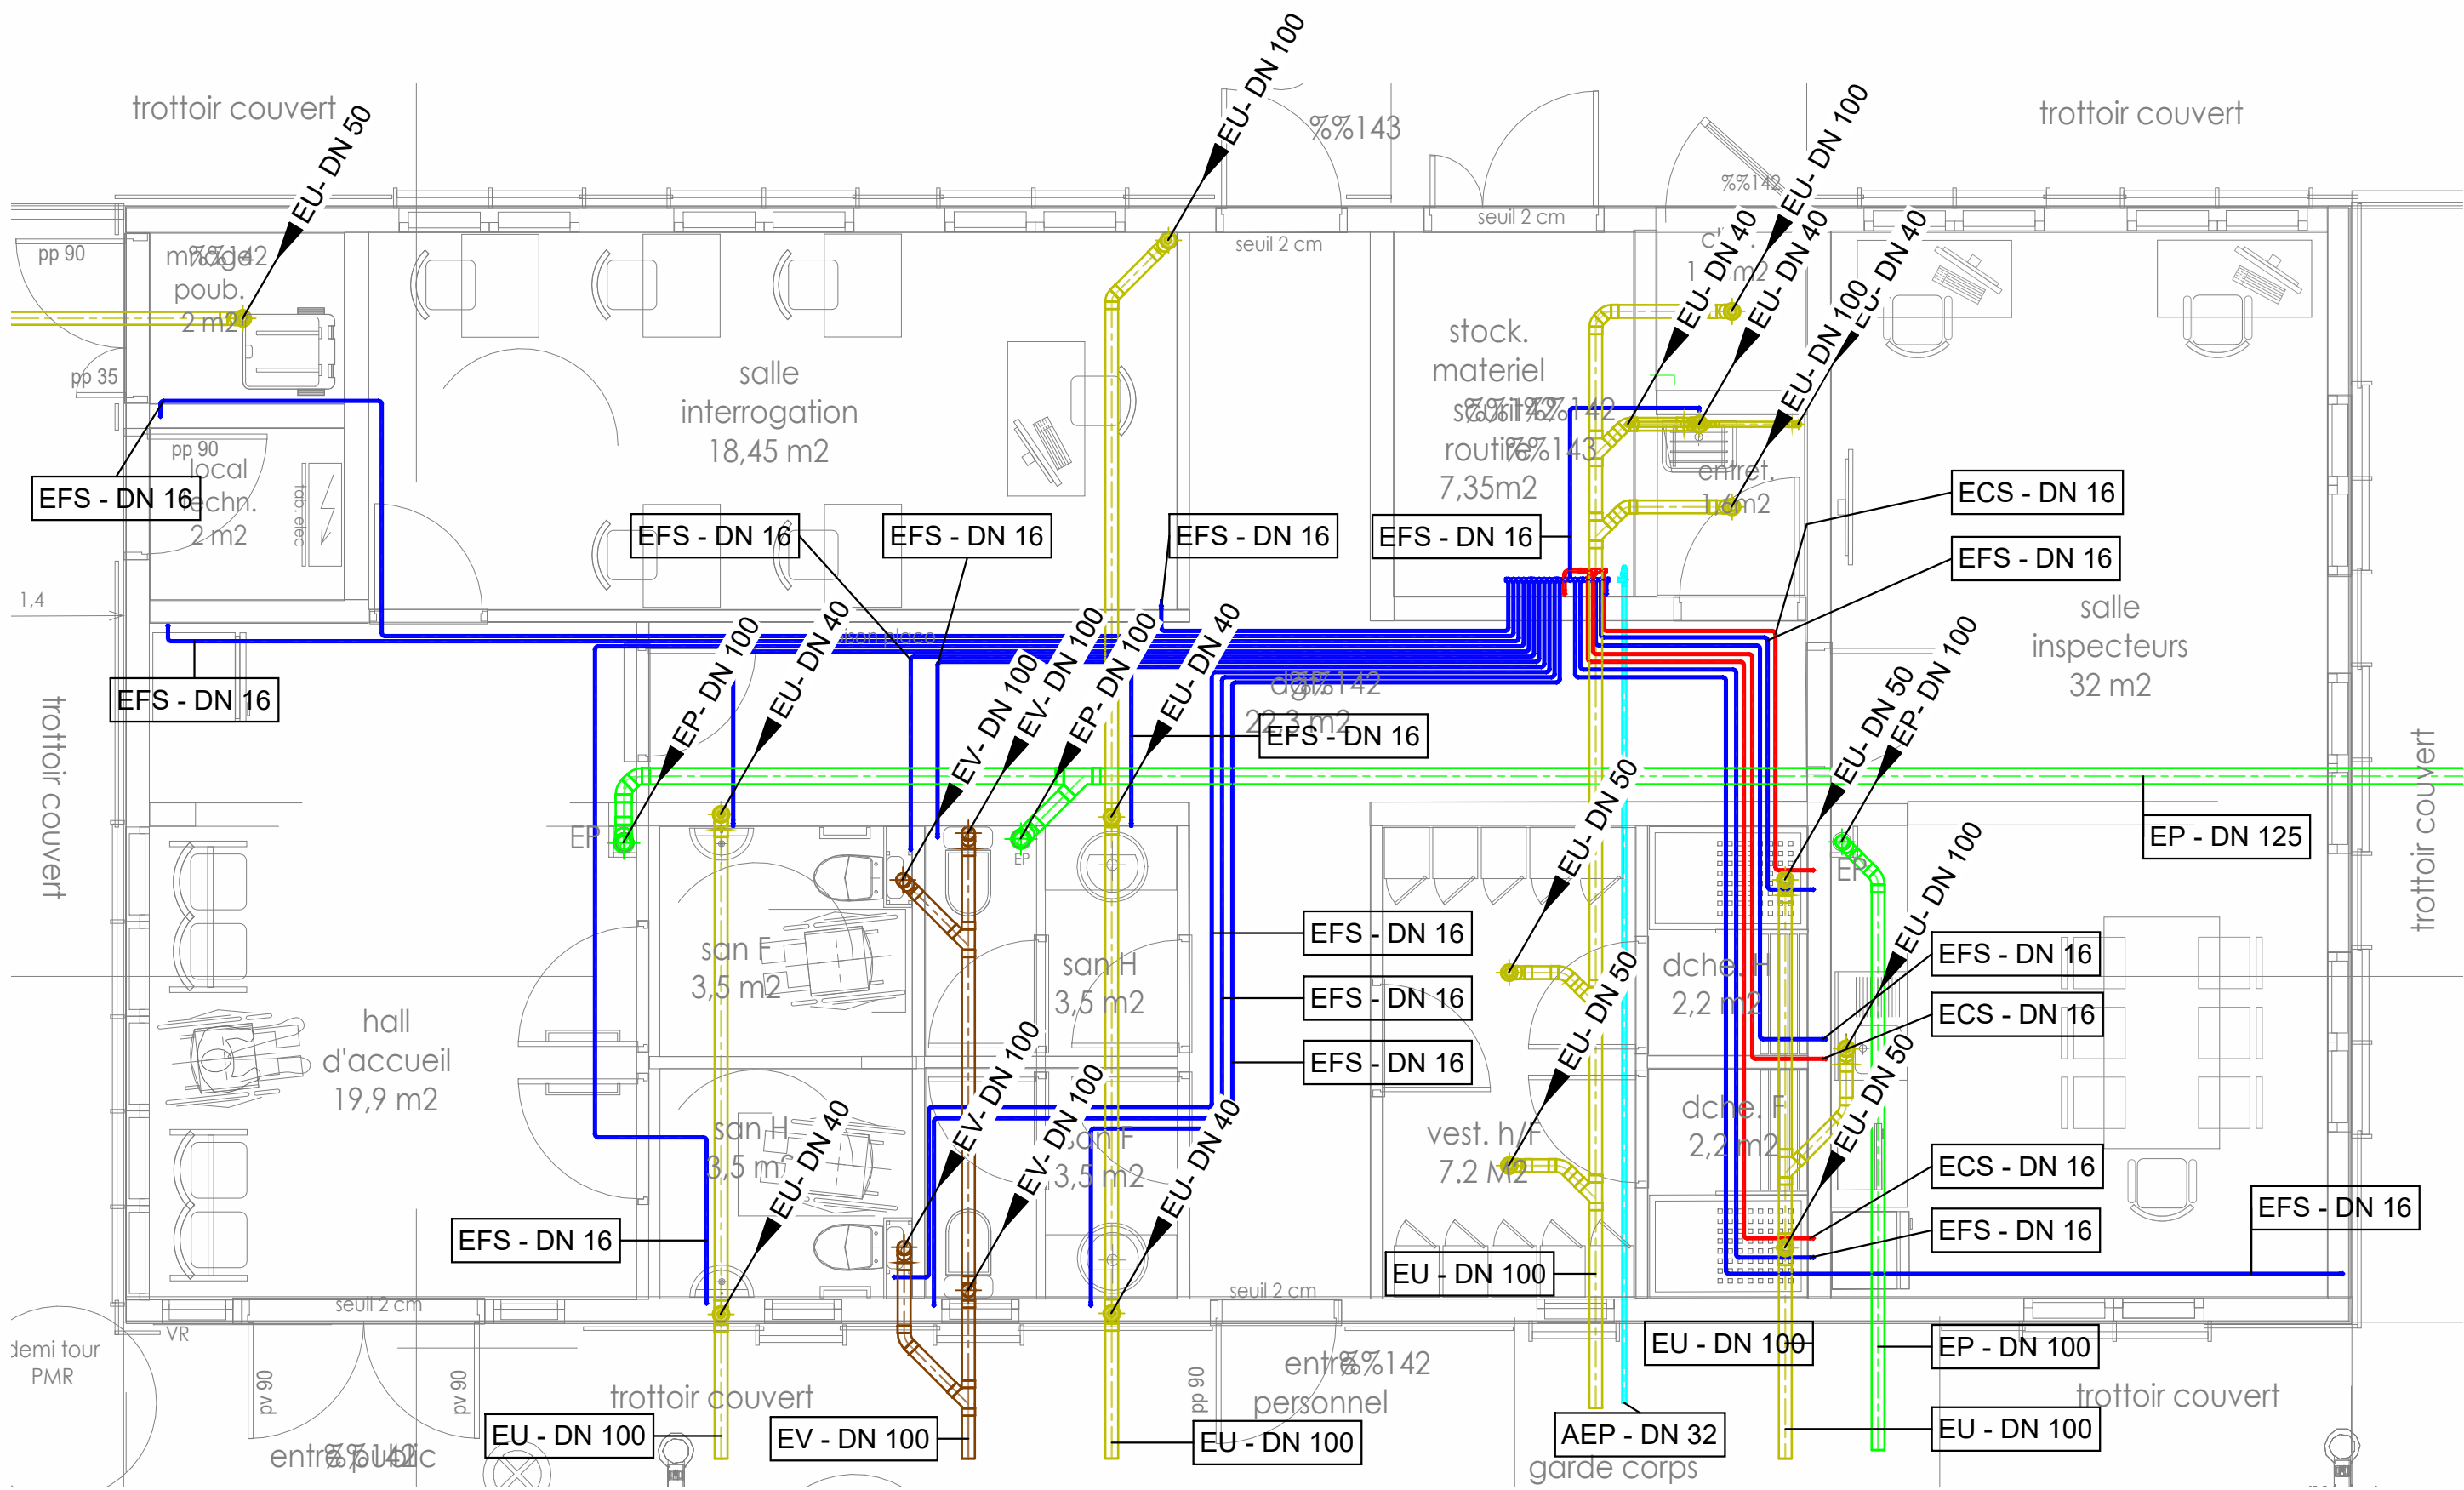

R_PLB_FON
1:50

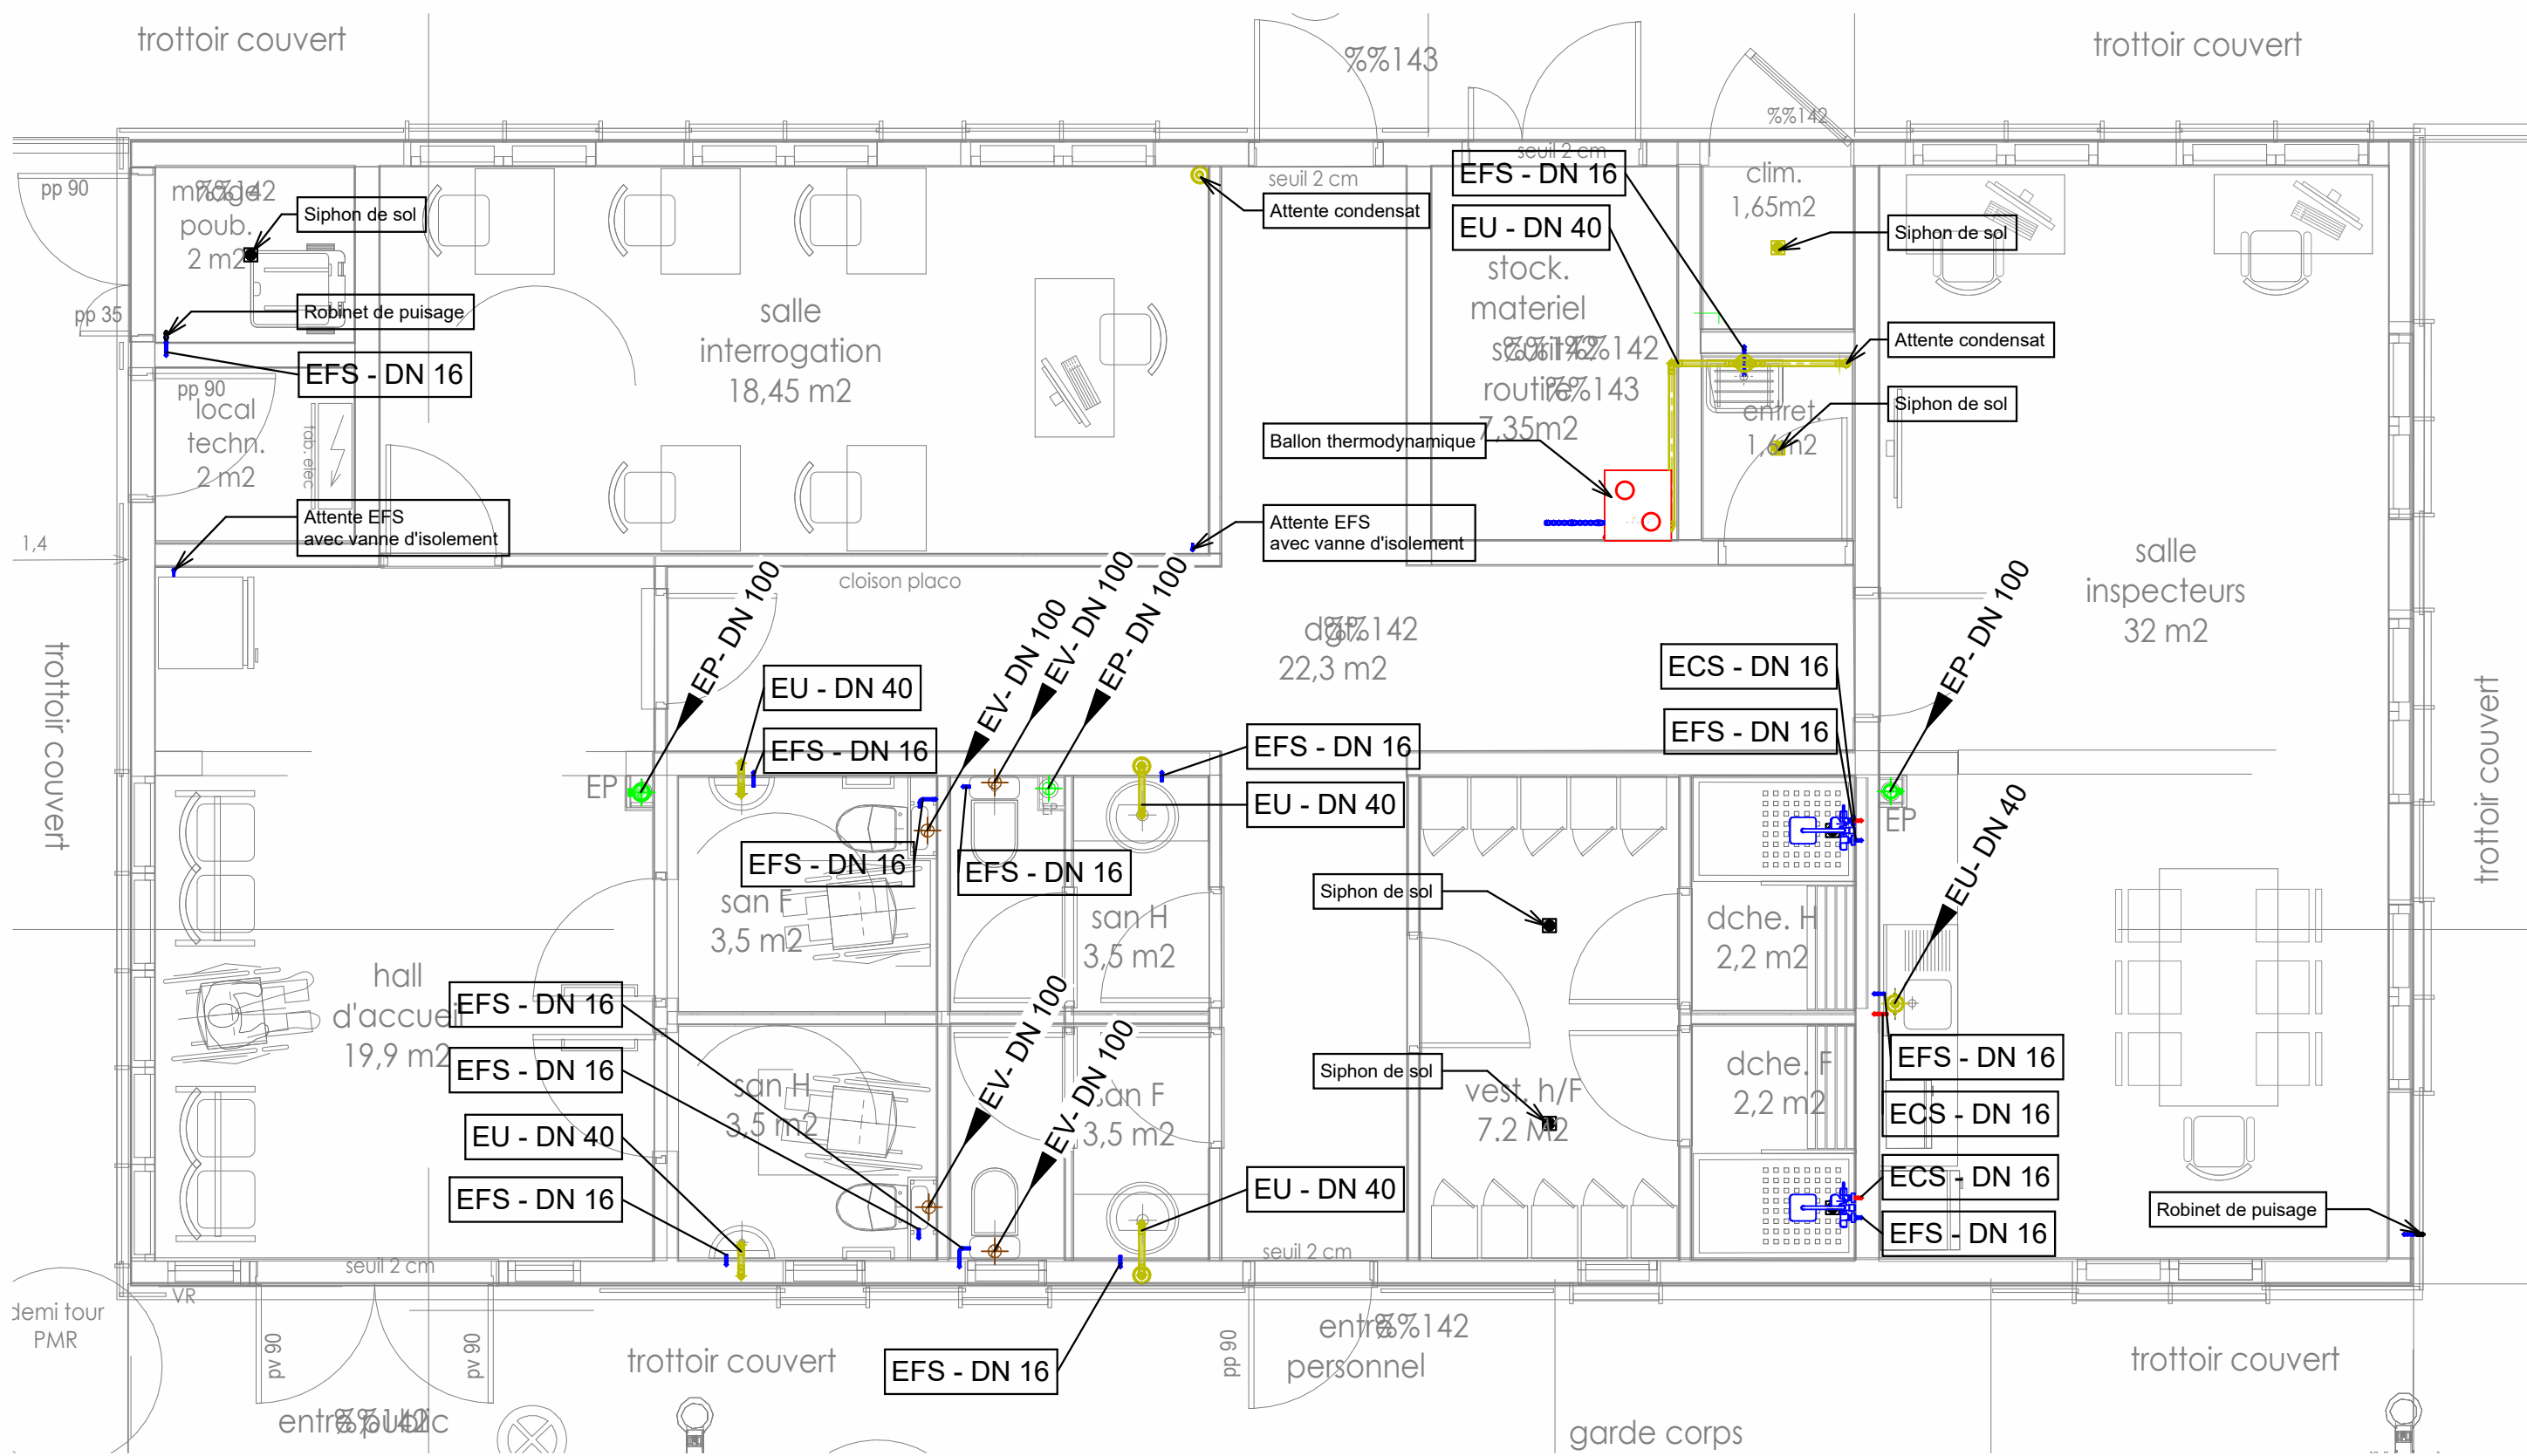

R_PLB_R0
1:50

DEAL			
LE RAIZET - ABYMES			
Construction d'un centre d'examen du permis de conduire			
MAÎTRE D'OUVRAGE	Préfecture de Guadeloupe	Service TMES Route du Saint Phy 97102 BASSE TERRE	
MANDATAIRES	DEAL	Service TMES Route du Saint Phy 97102 BASSE TERRE	
AMO	ARCHITILES Concept CIMEX	28 d Terrasse de la Loge 97110 PORTE A PITRE	
ARCHITECTE	LUC MARTZ	Impasse Dorcasat Besson 97129 LES ABYMES	
BUREAU D'ETUDES	GUEZ Caraïbes	Ivan Piau Sud Moulin Sud 97122 BAE ANAHUAT	
VRD	V2C	Immeuble Guez ZAC de Colin Nord 97110 PETIT BOURG	
HQE	GREENAFFAIR	Village de Jarry 62 Bd de la pointe de Jarry 97122 BAE ANAHUAT	
Emetteur	Guez Caraïbes	CLIMATISATION / PLOMBERIE	N°
PLAN DE RESEAU			CVP-01
N° Affaire	2579-2	Guez	CVP
Lot	PRO	Bâtiment	Nouveau
Phase	-	TN	PLA
Zone	-	TZ	PLA
Type	-	Indice	B
Echelle	-	Compte	indiqué
Date	-	-	25/06/2025
Nom du fichier : Construction d'un centre d'examen du permis de conduire. GUEZ_CVP_PRO - TN_TZ_PLA_CVP-01_B - CLIMATISATION / PLOMBERIE			