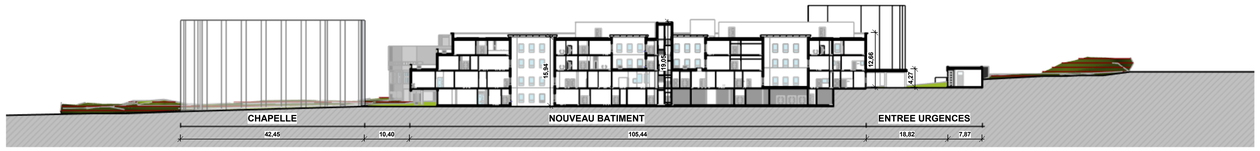

Coupe 01_500

Coupe 02_500

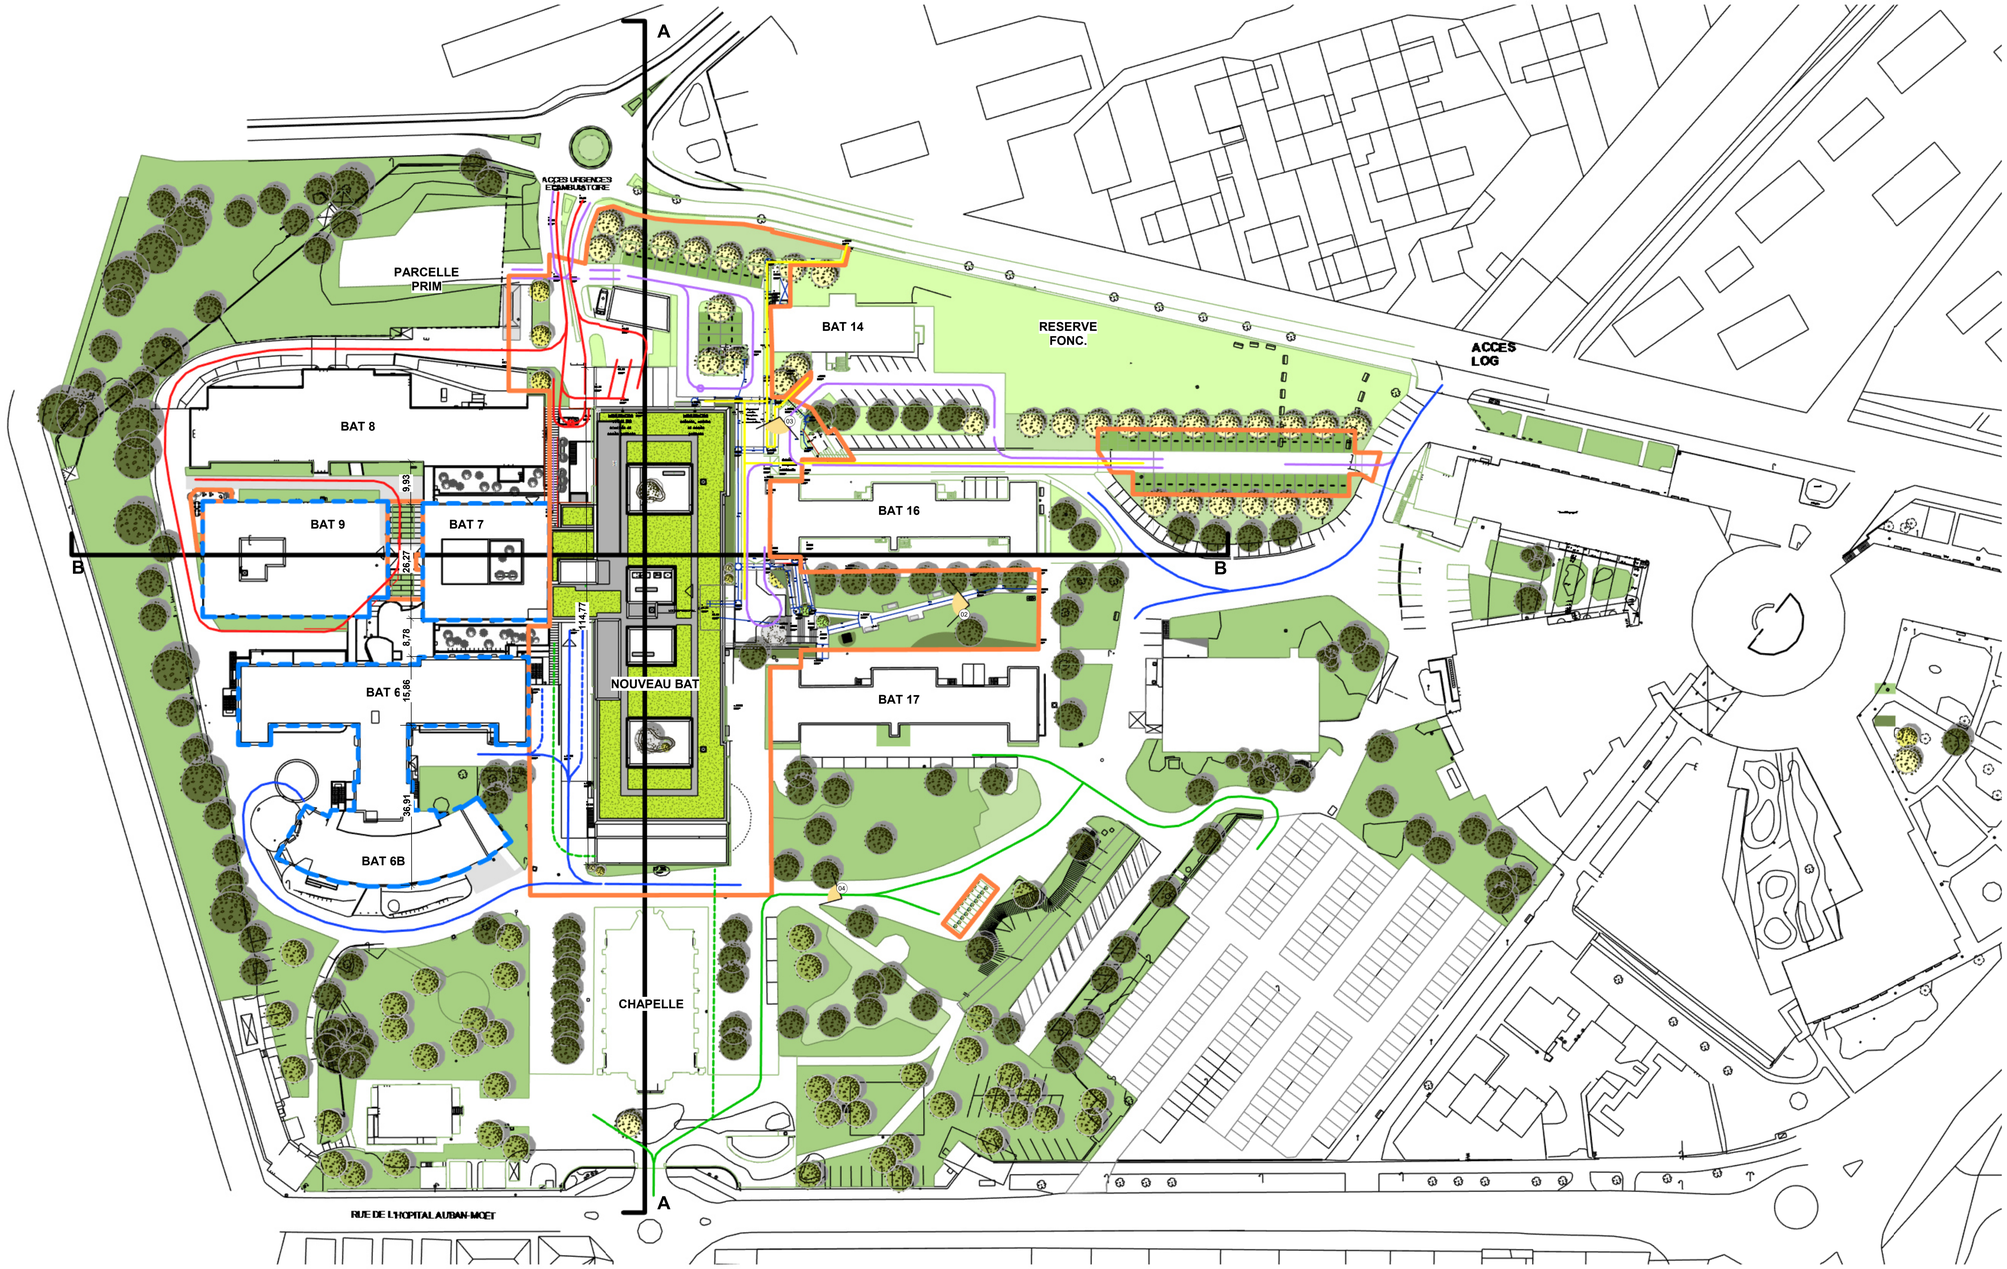

Légende :

Bâtiments

Végétaux

Mobilier

LÉGENDE

INFORMATIONS PROJET

- Niveau NGF
  NOM NIVEAU
- LIMITE D'INTERVENTION
- LIMITE D'INTERVENTION REAMENAGEMENT DE L'EXISTANT

CIRCULATIONS ET FLUX

- CHEMINEMENT PUBLIC EXTERIEUR PMR
- FLUX AMBULATOIRES
- FLUX MALADES COUCHES
- FLUX LOGISTIQUE
- FLUX PERSONNEL
- PRISE DE VUE PHOTOGRAPHIE

Echelle 1/500*

0 5m 10m 15m 20m 25m 30m 35m 40m 45m 50m

Centre Hospitalier Auban-Moët

Reconstruction du Centre Hospitalier d'Épernay

Permis de Construire PC2/PC3

CHAM

Plan de Masse et coupes du terrain - Projet

0202 1 : 500 Décembre 2025

Maître d'ouvrage
Centre Hospitalier Auban-Moët d'Épernay
137 rue de l'hôpital 51025 Epernay

Maître d'ouvrage Pouvoir adjudicateur
CHU de Reims
45, rue Cognacq-Jay 51092 Reims Cedex

Assistant du maître d'ouvrage
SODEREC
240 rue de Cumène 54230 Neuves-Maisons

Entreprise du groupement
FAYAT BÂTIMENT SAS
208/212 Bd du Mercantour, Immeuble SPACE B, CS 61011, 06204 Nice cedex 3

Contrôleur technique
SOCOTEC
8 rue Jules Méline
Immeuble Terranova 51430 Bézannes

Coordonnateur SPS en phase conception
SOCOTEC
8 rue Jules Méline
Immeuble Terranova 51430 Bézannes

Entreprise
BEC CONSTRUCTION CHAMPAGNE SAS
ZA Les Terres Rouges
6 allée de la Côte des Blancs 51200 Epernay

Architecte
MBA
15/17, rue Vulpian 75013 Paris

Ingénierie HQE
Oasis
Centre de vie AGORA – Bâtiment C
ZI Les Paluds 13782 Aubagne

BET TCE
PROJEX
30 Pl. Salvador Allende Immeuble Mercury
59650 Villeneuve-d'Ascq

Prévention et CSSI
SICC
720 Chemin de l'Estalot
33240 Saint-André de Cubzac

Économiste
CDR
Place Einstein BP 467 85304 Challans

Paysagiste
SLAP
48, rue Parmentier – 59370 Mons en Baroeul

Bureau d'étude structure
CTB
42 Avenue de Champagne 51200 Épernay

Site	Phase	N° Doc	Émetteur	Discipline	Niveau	Zone Bâtiment	Code Doc	Indice
CHAM	PC	0202	MBA	EXT	TNV	TZ	PL	A