


PATIO 1 :

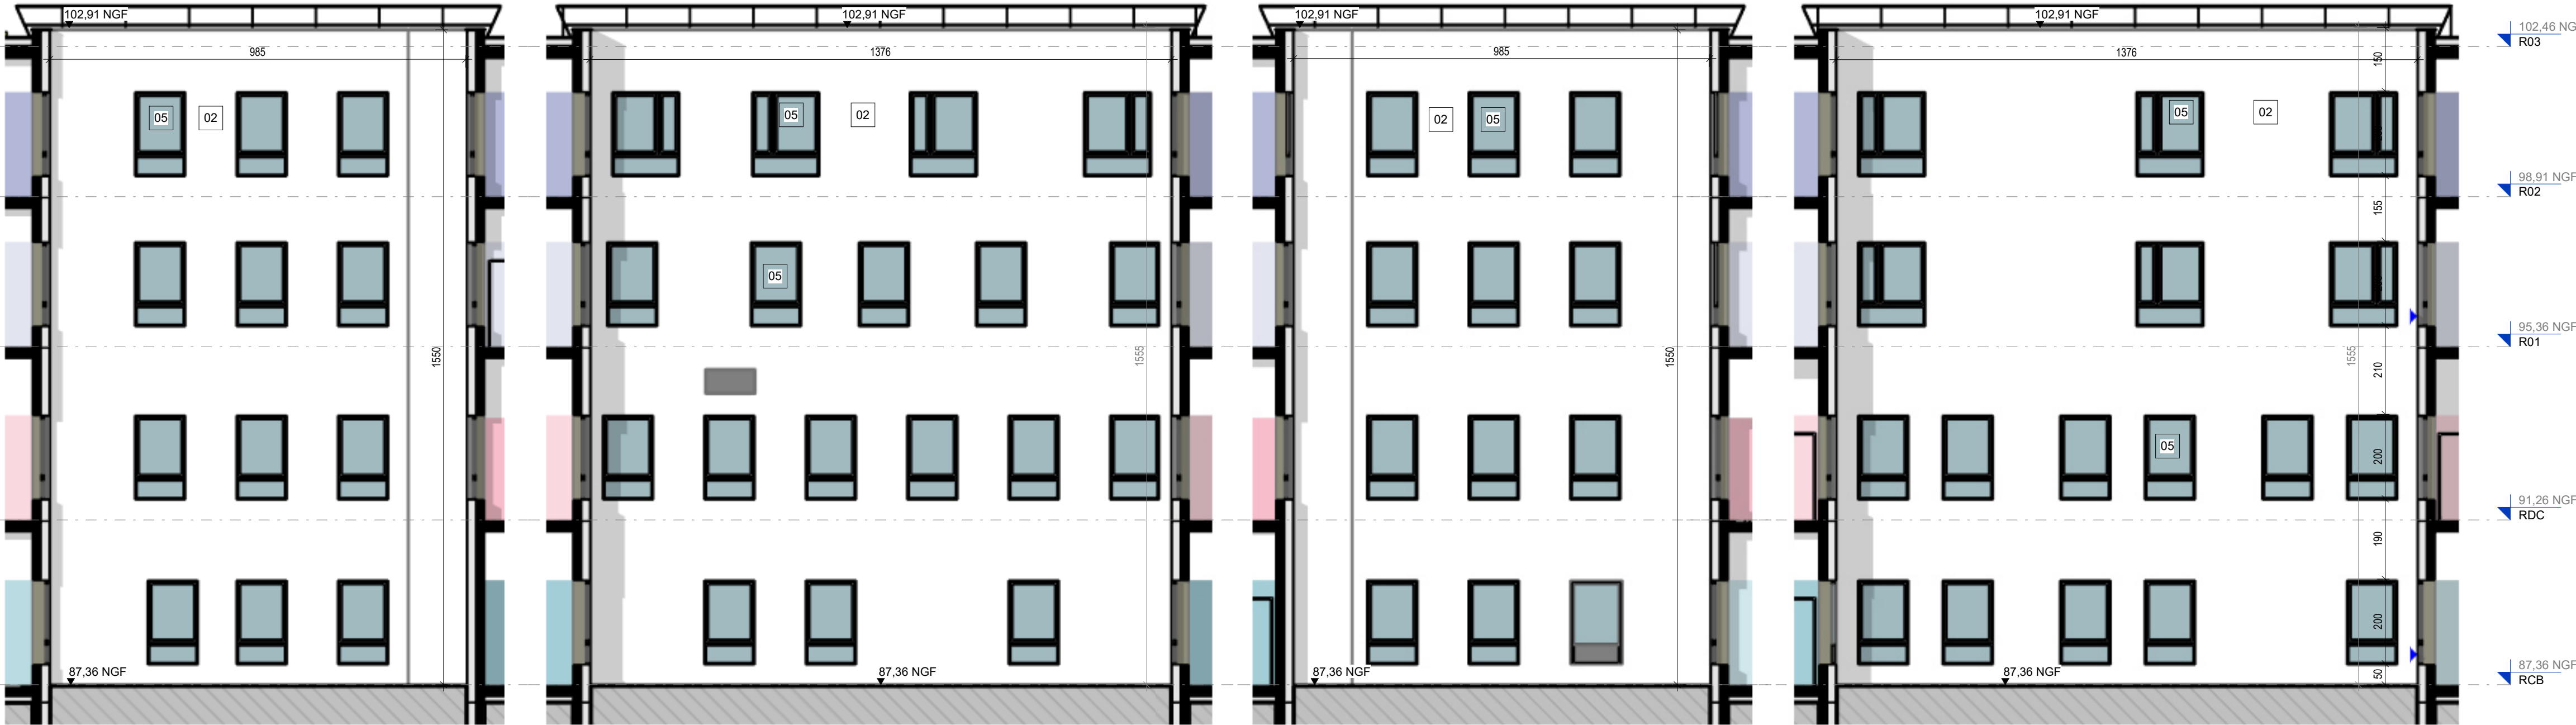

Façade Nord Patio 1

Façade Est Patio 1

Façade Sud Patio 1

Façade Ouest Patio 1

PATIO 2 :



Façade Nord Patio 2

Façade Est Patio 2

Façade Sud Patio 2

Façade Ouest Patio 2

PATIO 4 :




Façade Nord Patio 4

Façade Est Patio 4

Façade Sud Patio 4

Façade Ouest Patio 4

PATIO 5 :

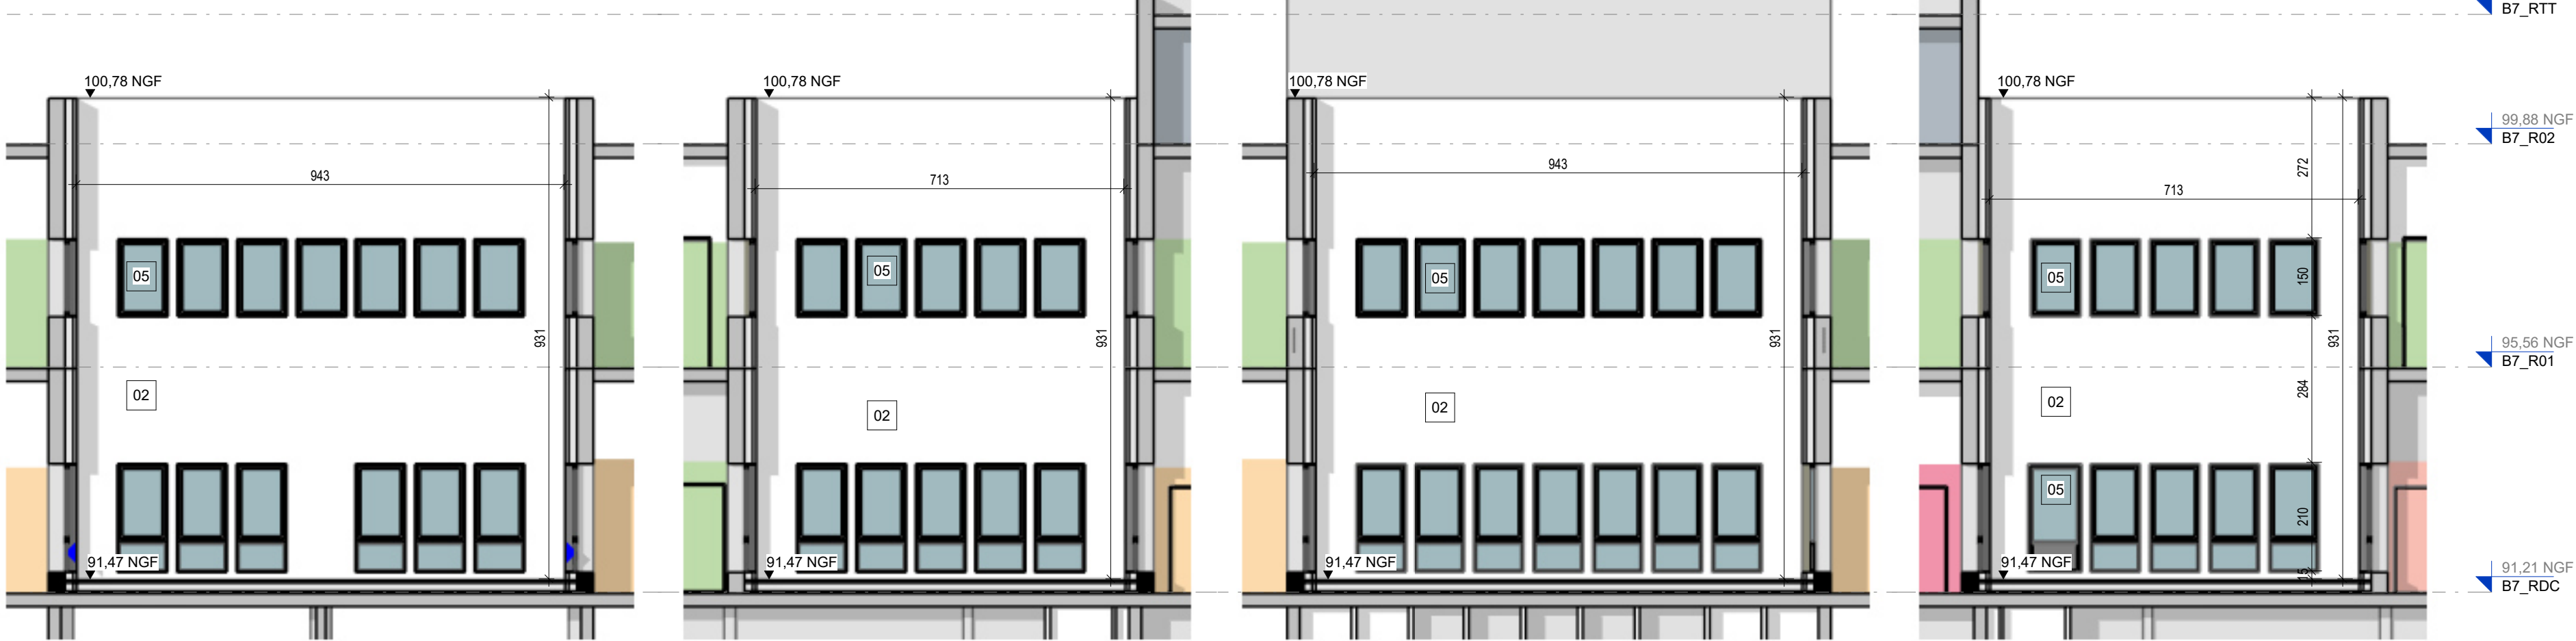


Façade Nord Patio 5

Façade Est Patio 5

Façade Sud Patio 5

Façade Ouest Patio 5

SMUR :

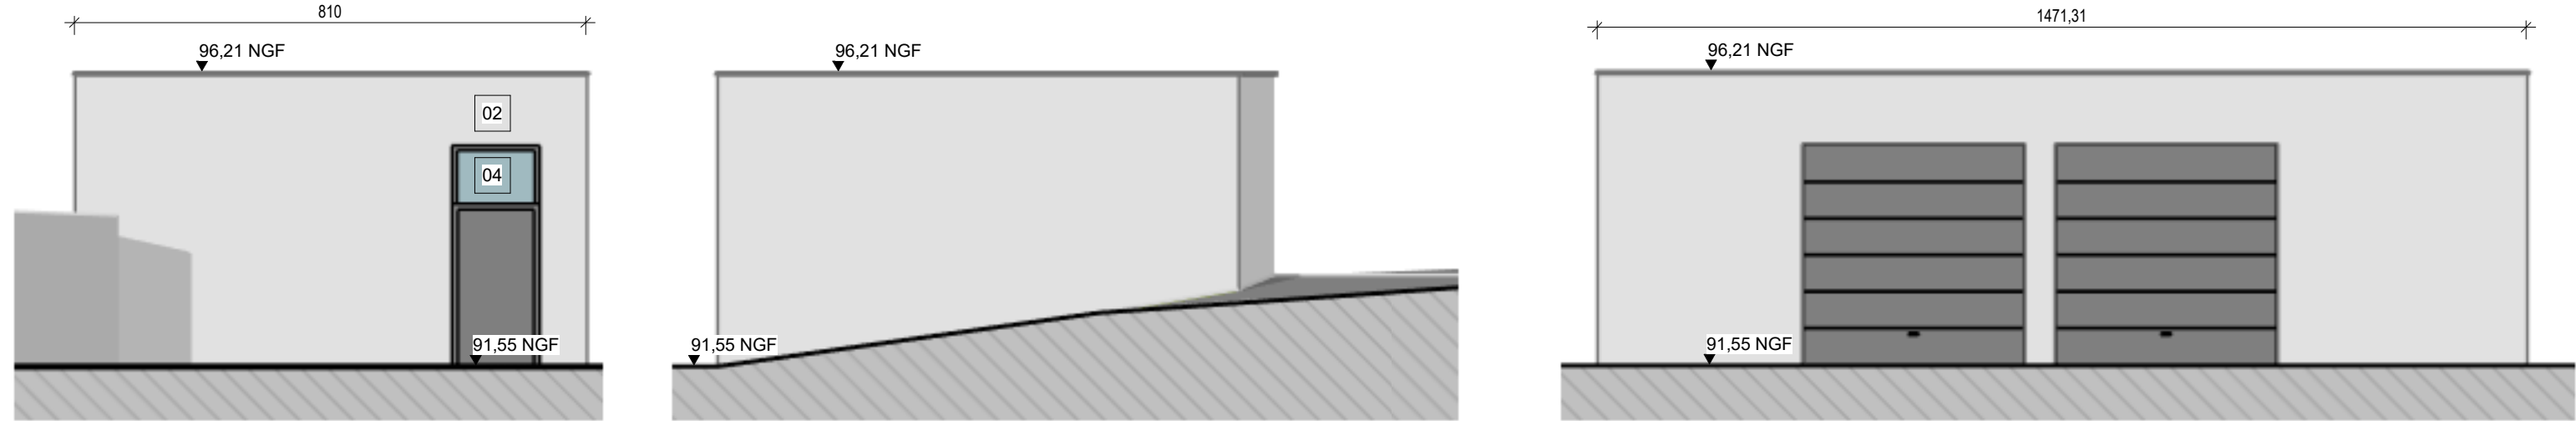

Façade Nord SMUR

Façade Sud SMUR

Façade Ouest SMUR

PATIO 3 :



Façade Nord Patio 3

Façade Est Patio 3

Façade Sud Patio 3

Façade Ouest Patio 3

LÉGENDE

- 102.91 NGF
NOM NIVEAU
- MURS / DALLES EXISTANTS
NOUVEAUX MURS / DALLES
- FINITIONS EXTERIEURES
- REVÊTEMENT DE FAÇADE - EXISTANT
- 10 PAREMENT EN BÉTON
- 11 ENDUIT SUR ISOLANT - TON BRUN/BEIGE
- 12 ENDUIT SUR ISOLANT - TON GRIS CLAIR
- 13 BLOCS MAÇONNERIE APPARENTE
- 14 PAREMENT MÉTALLIQUE
- MENUISERIES EXISTANTES
- REVÊTEMENT DE FAÇADE - PROJET
- 01 PAREMENT EN BRIQUETTES
- 02 ENDUIT SUR ISOLANT
- 03 BARDAGE MÉTALLIQUE
- MENUISERIES EXTERIEURES - PROJET
- 04 MENUISERIES ALUMINIUM
- 05 MENUISERIES PVC
- NOUVELLES MENUISERIES

Centre Hospitalier Auban-Moët
Reconstruction du Centre Hospitalier d'Épernay



Permis de Construire
CHAM
Elévations Patios & SMUR

0554 1 : 100 Décembre 2025

Maitre d'ouvrage Centre Hospitalier Auban-Moët d'Épernay 137 rue de l'hôpital 51025 Épernay	Coordinateur technique SOCOTEC 8 rue Jules Milne Immeuble Terranova 51430 Bézu-la-Besne Architecte MBA 15/17, rue Vulpian 75013 Paris	Coordonnateur SPS en phase conception SOCOTEC 8 rue Jules Milne Immeuble Terranova 51430 Bézu-la-Besne Ingénierie HDE Oasis Centre de vie AGORA - Bâtiment C 21 Les Patius 13782 Aubagne Prévention et CS3I SICO 720 Chemin de l'Estrel 33250 Saint-André-de-Cubzac
Entreprise du groupement PAYSAN BÂTIMENT SAS 208/12 Bd du Mercantour, Immeuble SPACE B, CS 61011, 06204 Nice cedex 3	BET TCE PROJEX 30 Pl. Salvador Allende Immeuble Mercury 59600 Villeneuve-d'Ascq	Bureau d'étude structure CTB 42 Avenue de Champagne 51200 Épernay
Entreprise BEC CONSTRUCTION CHAMPAGNE SAS 2A Les Terres Rouges 4 allée de la Côte des Blancs 51200 Épernay	Paysagiste SLAP 48, rue Parmentier - 59370 Mons en Baroeul	
Économiste CDR Place Einstein BP 467 85304 Châlons		

Site	Phase	N° Doc	Émetteur	Discipline	Niveau	Zone Bâtiment	Code Doc	Indice
CHAM	PC	0554	MBA	ARC	TNW	TZ	FC	A